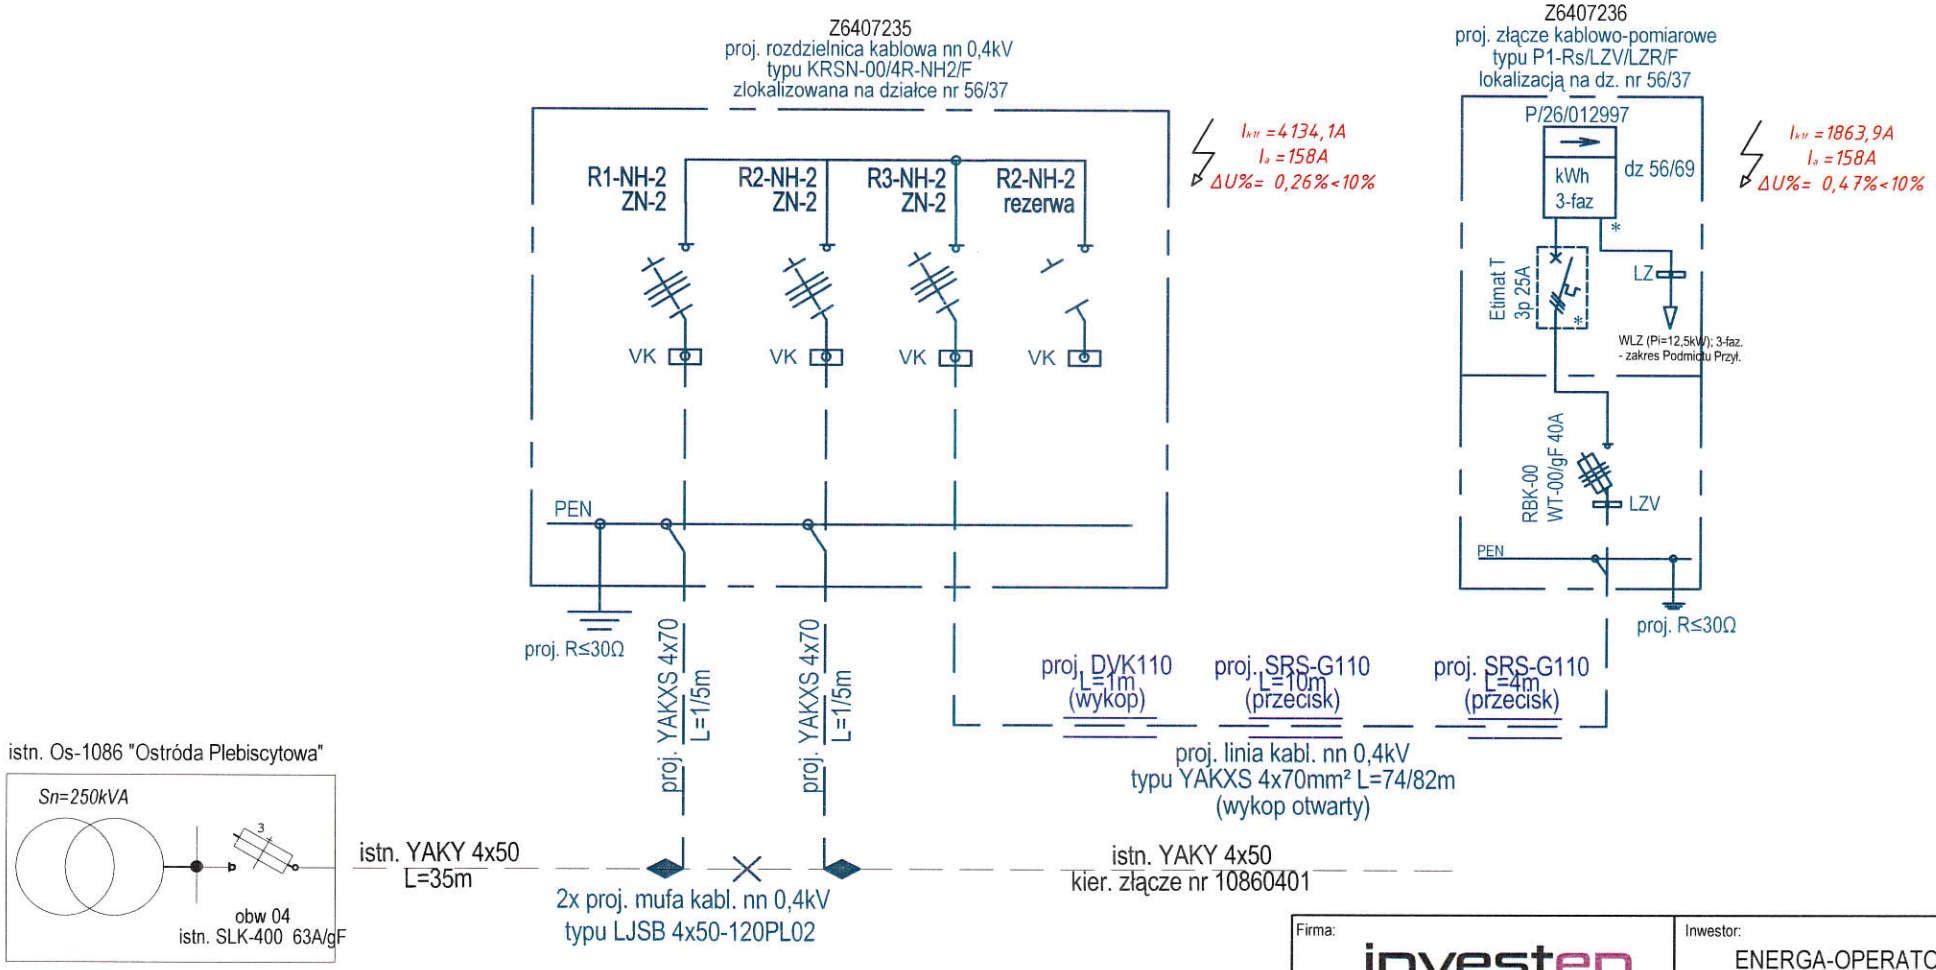


UWAGA

- Ochrona od porażeń zapewniona poprzez samoczynne szybkie wyłączanie zasilania
- Układ sieci TN-C
* urządzenia przystosowane do plombowania
- typ uziomu TP 1x10 wg katalogu LnNi-Ensto
-powybudowaniu proj. urządzen nalezy dokonać aktualizacji tabliczek opisowych w stacji i istn. złączu

Firma: investen MAGDALENA KOJTKA ul. Pomorska 28, 82-300 Elbląg e-mail: investen@op.pl; tel. 511 23 25 25			Inwestor: ENERGA-OPERATOR SA z siedzibą w Gdańsku ul. Marynarki Polskiej 130, 80-557 Gdańsk		
Nazwa i adres inwestycji:	Elektroenergetyczna sieć kablowa nn 0,4kV do zasilania budynku biurowego. Ostróda ul.Łódzka dz 56/37obr.0011 M. Ostróda gm.Ostróda				
Nazwa rys.:	Schemat układu zasilania				
Projektował:	mgr inż. Krystian Brandt upr. WAM/0008/PWOE/17		Podpis:		
Opracowała:	mgr inż. Magdalena Kojtka		Podpis:		
Faza: projekt	Data: 18.09.2026	Nr OBI: OBI/64/2600919	Nr warunków: P/26/012997	Skala: -	Nr rys.: E-02