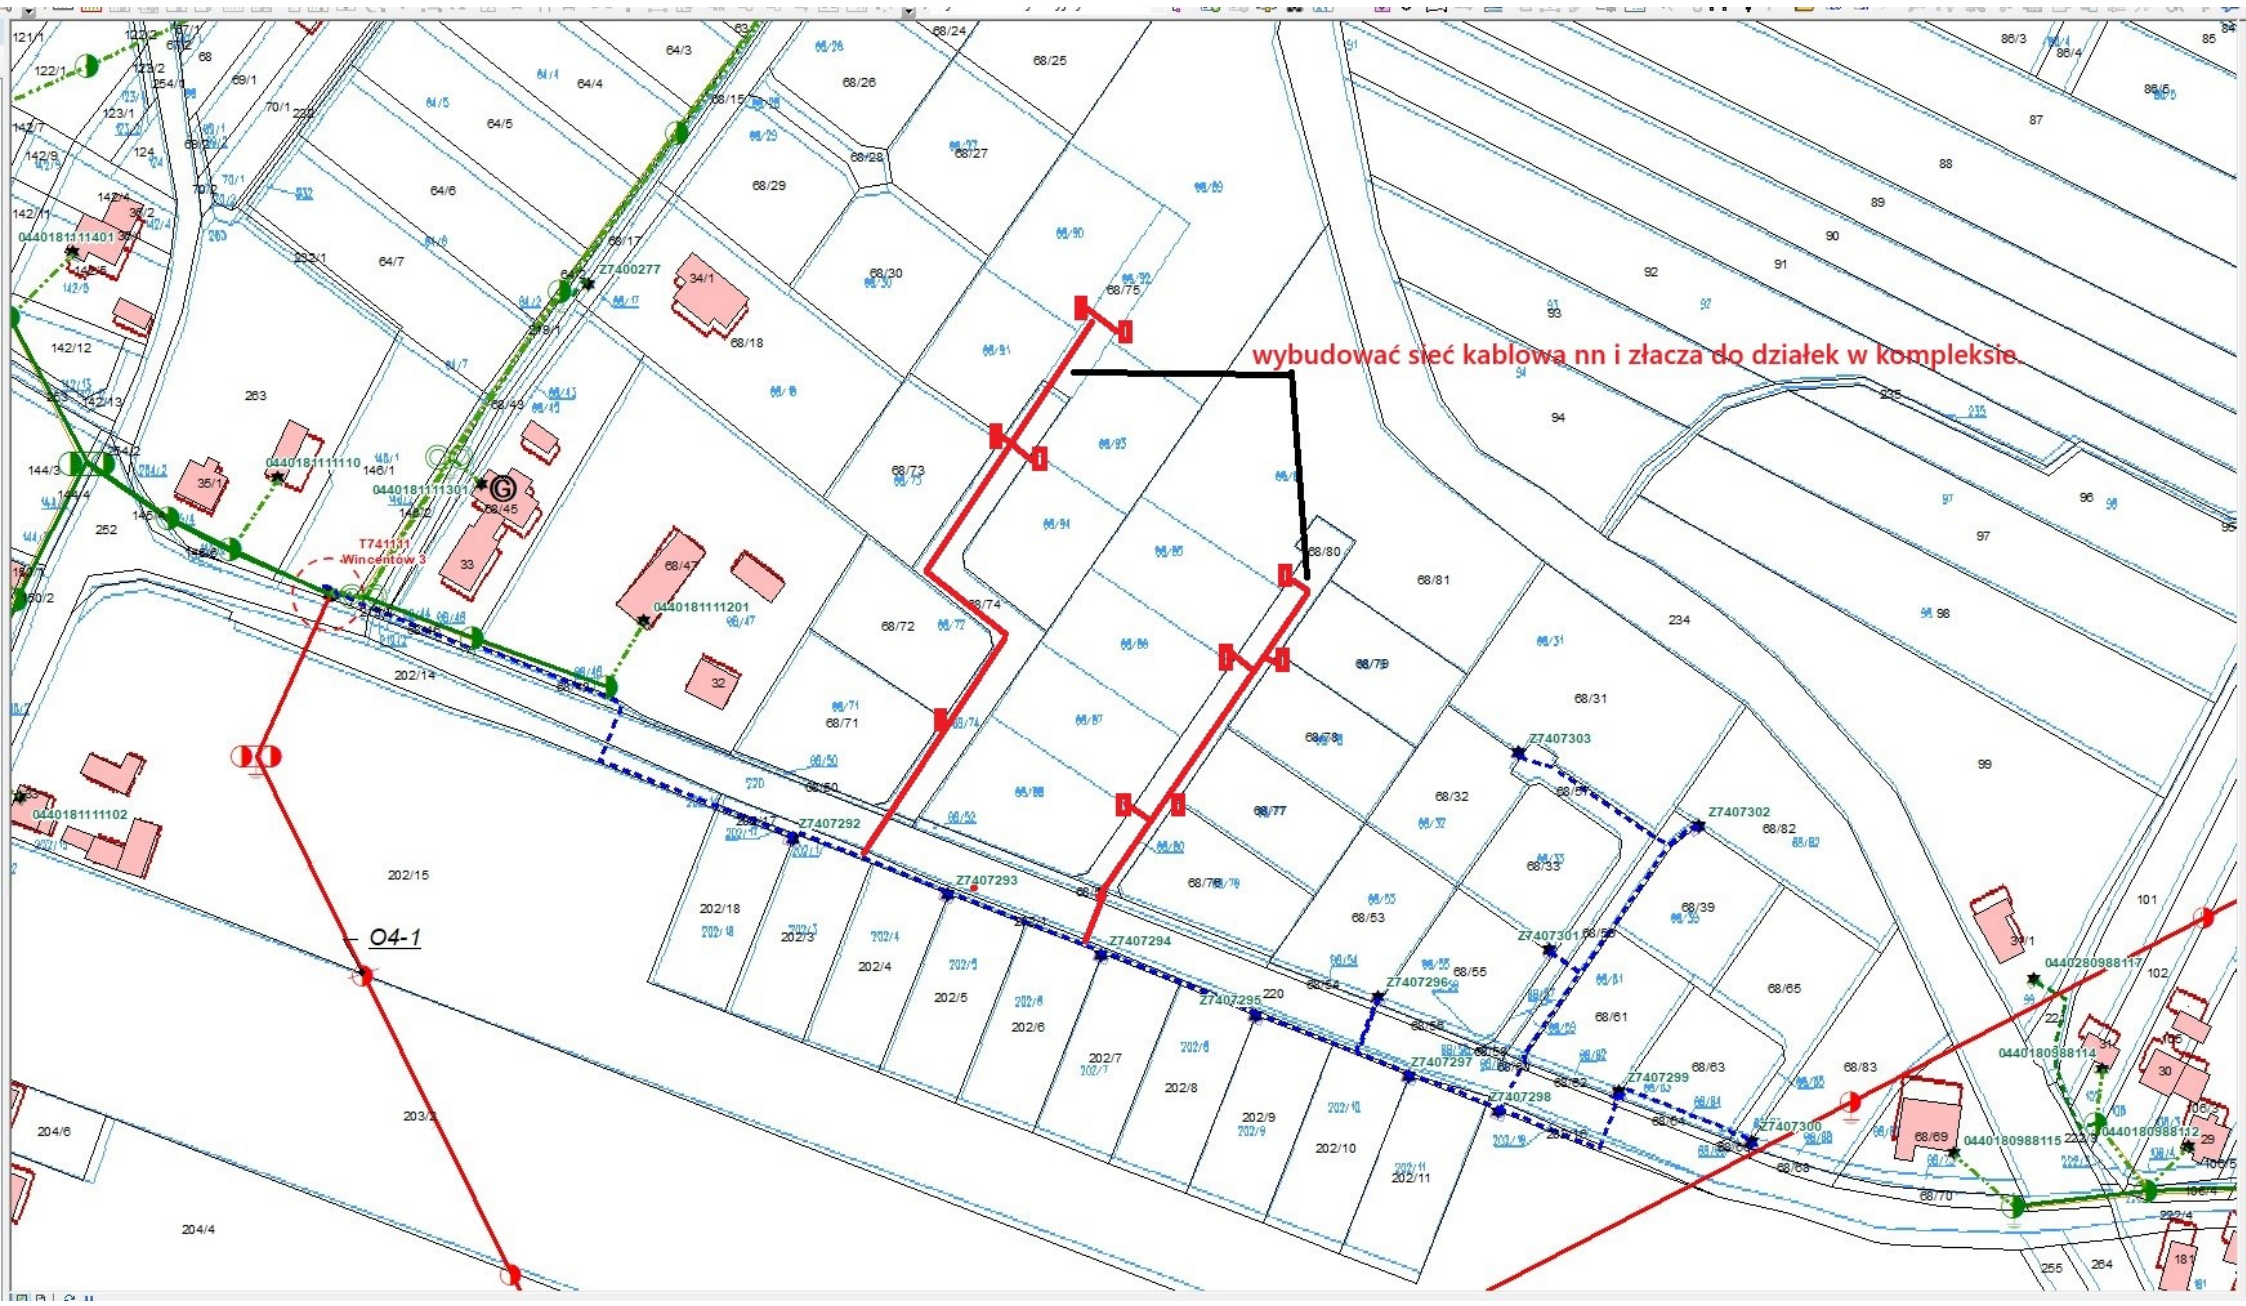

wybudować sieć kablową nn i złącza do działek w kompleksie
O4-1
T741111
Wincentów 3
Z7400277
Z7407292
Z7407293
Z7407294
Z7407295
Z7407296
Z7407297
Z7407298
Z7407299
Z7407300
Z7407301
Z7407302
Z7407303
0440181111110
0440181111201
0440181111102
0440180988117
0440180988114
0440180988115
0440180988112