




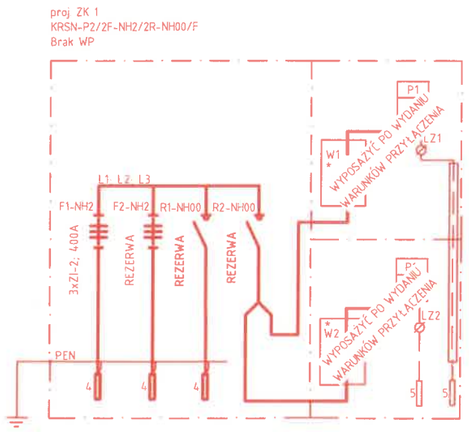


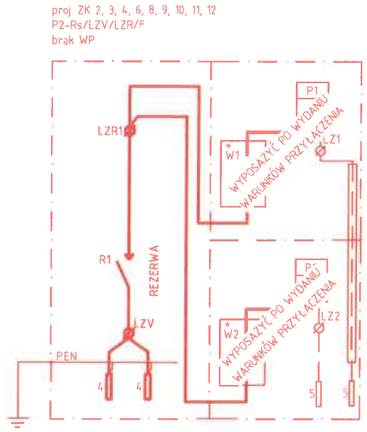

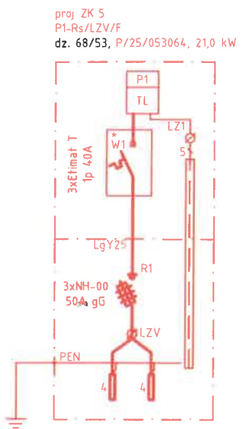

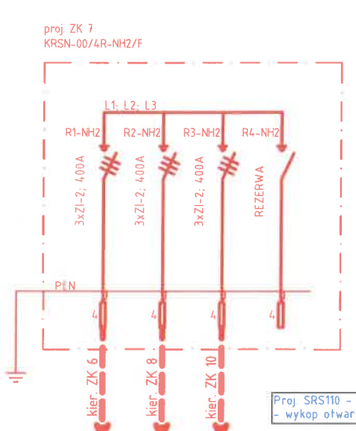

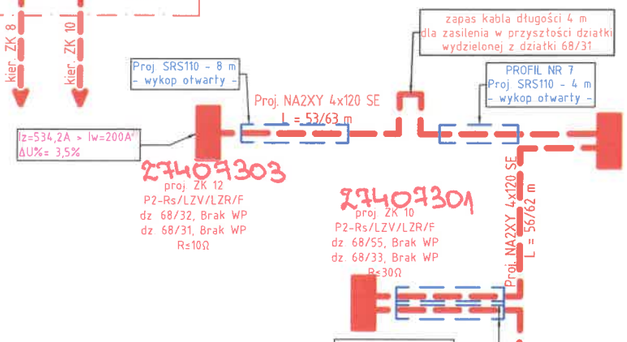

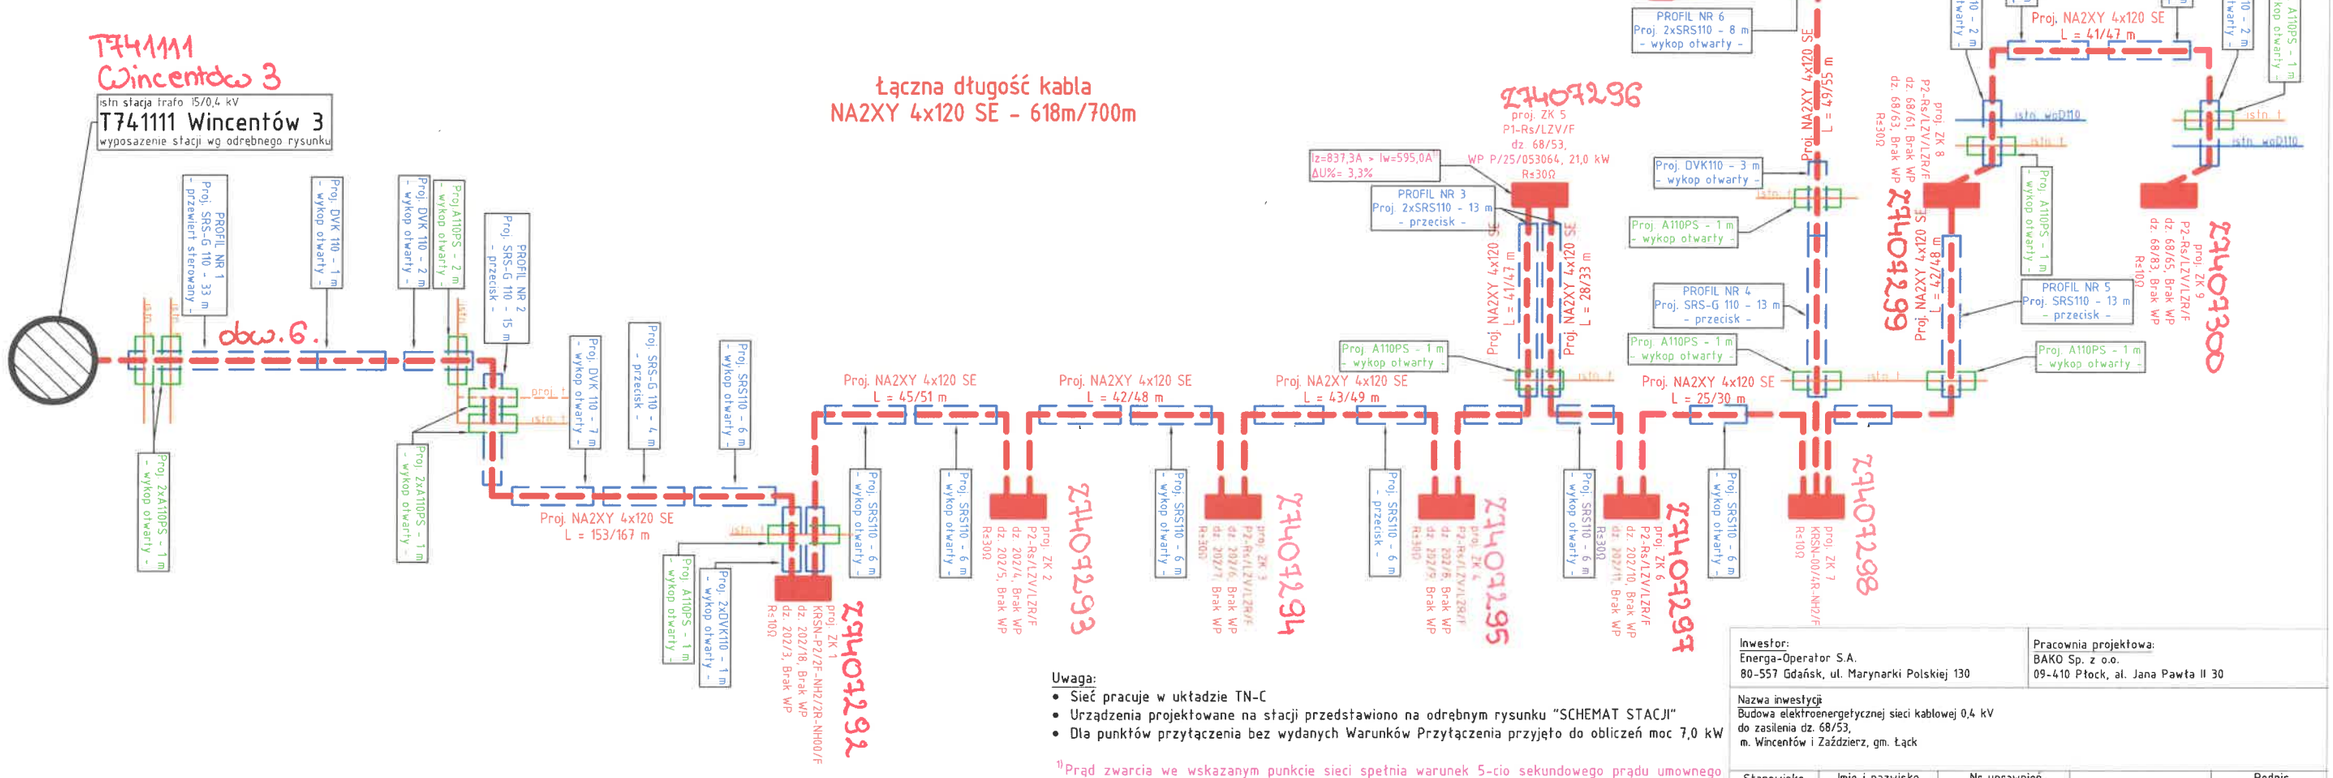

Uwaga:

- Sieć pracuje w układzie TN-C
- Urządzenia projektowane na stacji przedstawiono na odrębnym rysunku "SCHEMAT STACJI"
- Dla punktów przyłączenia bez wydanych Warunków Przyłączenia przyjęto do obliczeń moc 7,0 kW

[1] Prąd zwarcia we wskazanym punkcie sieci spełnia warunek 5-cio sekundowego prądu umownego zadziałania wkładki według katalogu ETI: „WT-NH wkładki topikowe nożowe i osprzęt".

[2] Prąd zwarcia we wskazanym punkcie sieci spełnia warunek umownego zadziałania bezpieczników topikowych, dłuższy niż 5 sekund stanowiący dwukrotność wartości prądu znamionowego wkładki bezpiecznikowej - zgodnie z pkt 3.1.1.56. i 3.1.1.99. Standardów Energa Operator S.A. z dnia 2 listopada 2023, ale nie spełnia warunku z pkt pierwszego.

Inwestor: Energa-Operator S.A. 80-557 Gdańsk, ul. Marynarki Polskiej 130	Pracownia projektowa: BAKO Sp. z o.o. 09-410 Płock, al. Jana Pawła II 30
Nazwa inwestycji Budowa elektroenergetycznej sieci kablowej 0,4 kV do zasilenia dz. 68/53, m. Wincentów i Zaździerz, gm. Łąck	

Stanowisko	Imię i nazwisko	Nr uprawnień		Podpis
Projektant	Radosław Habaj	MAZ/0584/POOE/12	25.08.2026	
Asystent projektanta	Dariusz Chrzanowski	———		

Skala b/s		Nr umowy: PJ04037/25 OBI/74/2502341	Nr proj.	Rew.	Rys.
	SCHEMAT IDEOWY ZASILANIA		2362	0	E-1