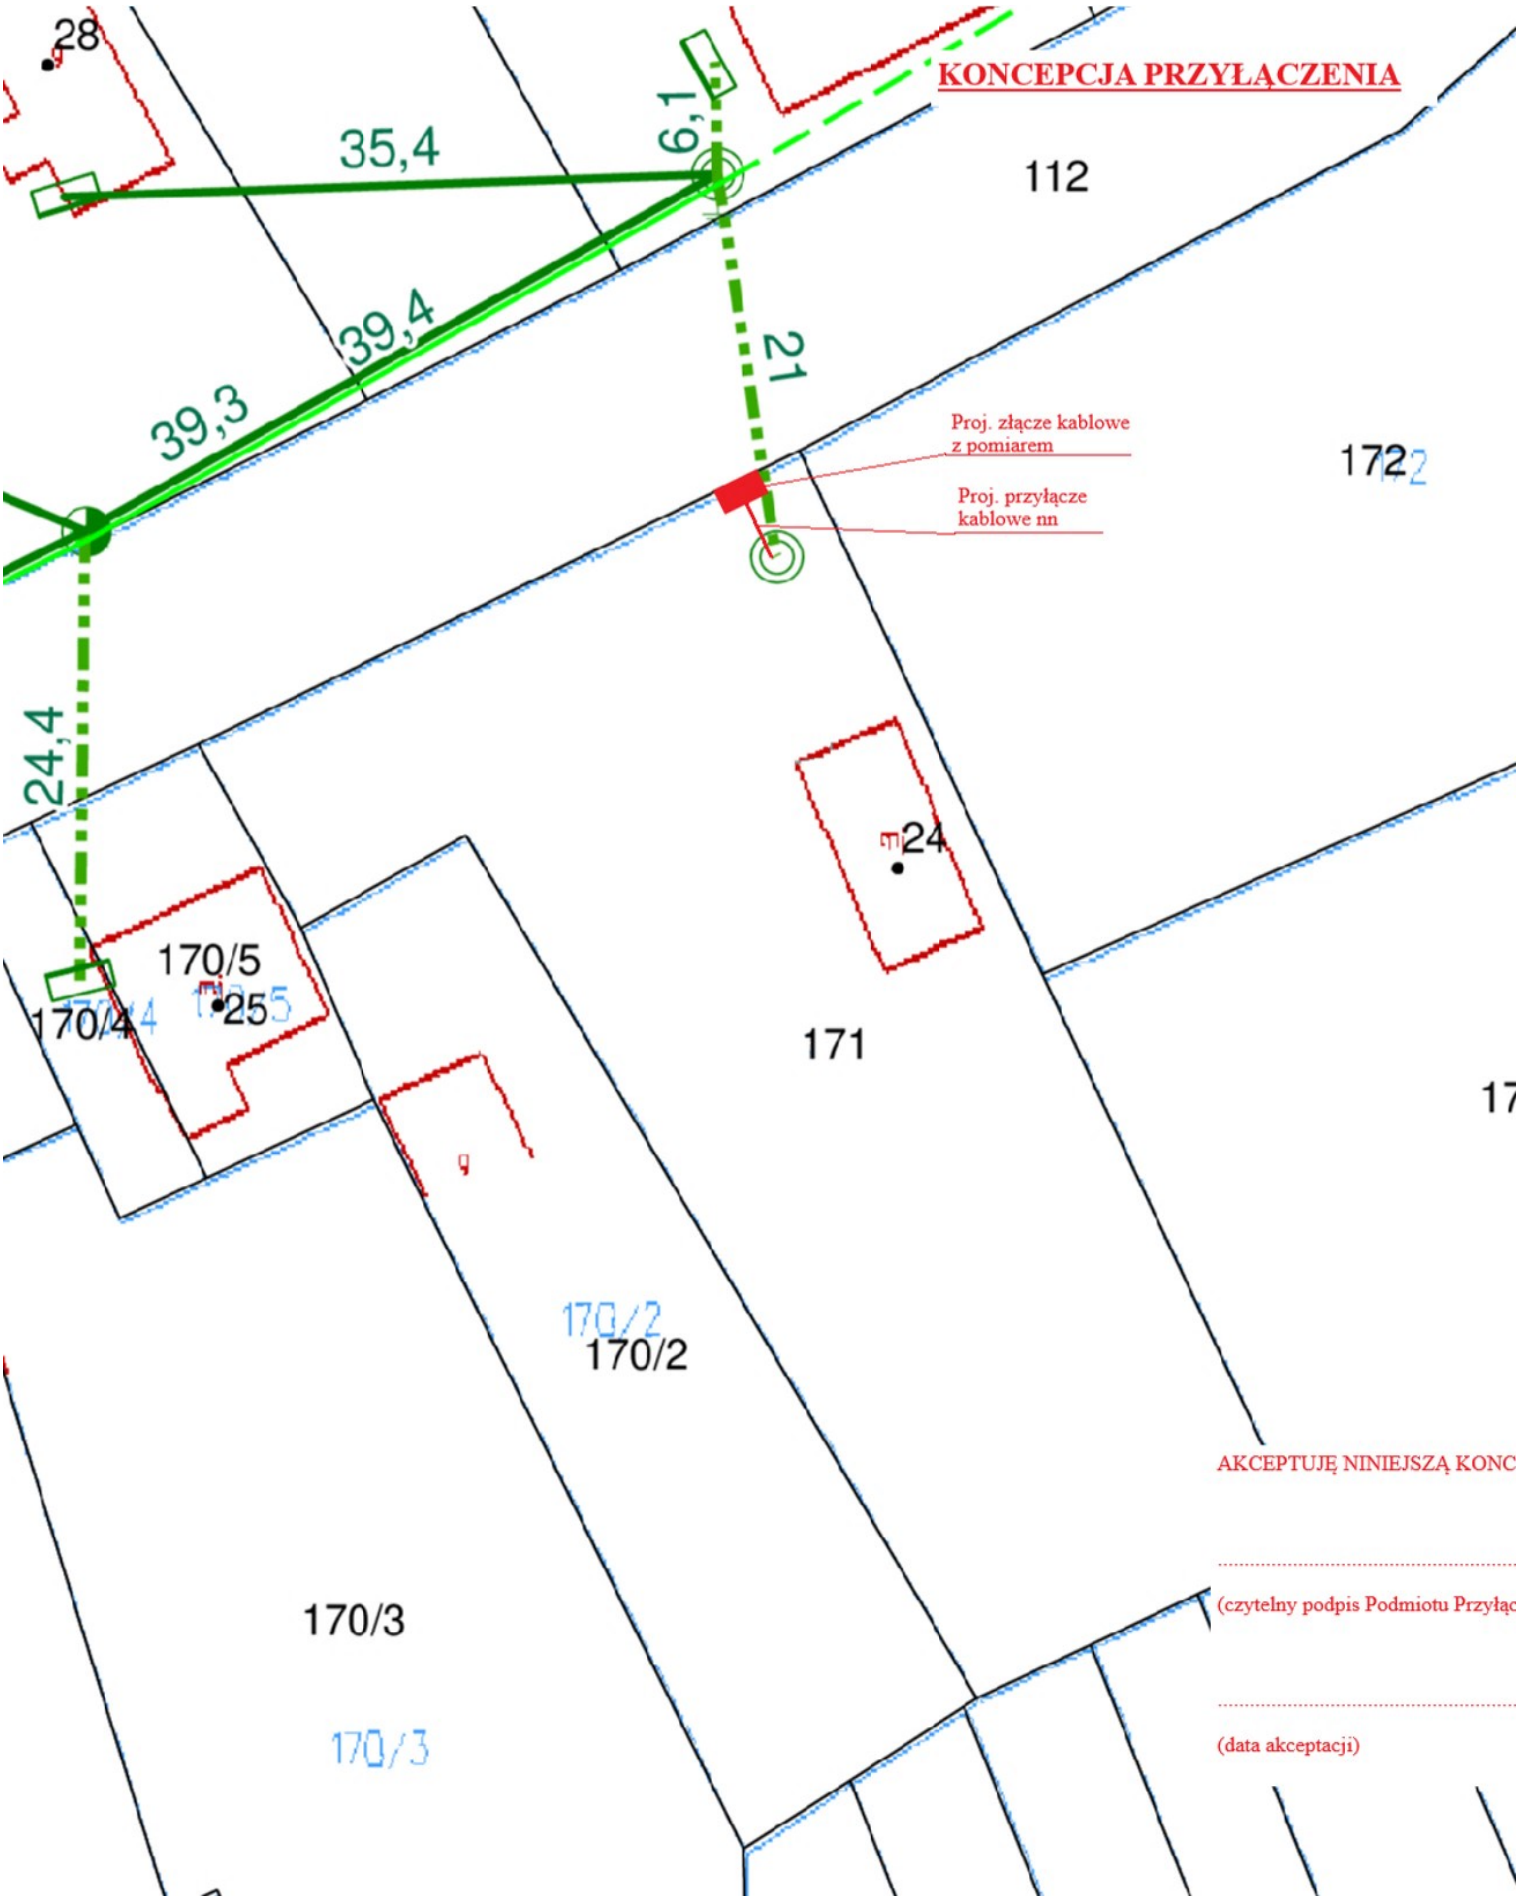

KONCEPCJA PRZYŁĄCZENIA
28
35,4
6,1
112
39,4
39,3
21
Proj. złącze kablowe z pomiarem
Proj. przyłącze kablowe nn
172
24,4
24
170/5
170/4
25
171
170/2
170/3
AKCEPTUJĘ NINIEJSZĄ KONC
(czytelny podpis Podmiotu Przyłąc
(data akceptacji)