EL-PRO Marcin Wasiak
mgr inż. MARCIN WASIAK
uprawn. budowl. MAZ/0071/POOE/10

ul. Wyszyńskiego 7, 09-500 Gostynin

Egz. nr 1, ~~2, 3~~

P R O J E K T B U D O W L A N Y

Nr ewidencyjny: ……/2026

Nazwa i adres obiektu budowlanego:	**Budowa sieci elektroenergetycznej: linii kablowej nN-0,4kV i złączy w miejscowości Gaśno gm. Gostynin.**
Zakres opracowania:	Linia kablowa nN-0,4kV, złącza.
Kategoria obiektu budowlanego:	**XXVI**
Identyfikatory działek ewidencyjnych:	140402_2.0010.**32/1**, 140402_2.0010.**122**, 140402_2.0010.**197**, 140402_2.0010.**86**, 140402_2.0010.**180/1**, 140402_2.0010.**180/2**, 140402_2.0010.**179/4**, 140402_2.0010.**179/5**, 140402_2.0010.**209/1,** 140402_2.0010.**200**
Branża:	Elektryczna.
Zleceniodawca, Inwestor, adres:	ENERGA - OPERATOR S.A. w Gdańsku ul. Marynarki Polskiej 130, 80-557 Gdańsk
Nr WP, WBS, OBI :	P/26/006351, B/26/007143, OBI/74/2600642
Nr umowy:	PJ01679/26

Tom I

Strona tytułowa

Spis treści

Część 1 Projekt zagospodarowania terenu

Część 2 Projekt architektoniczno - budowlany

Część 3 Projekt techniczny

Część 4 Załączniki do projektu

Część 5 Tom II Tytuły prawne

Część 1

P R O J E K T
ZAGOSPODAROWANIA TERENU

Nr ewidencyjny: ……/2026

Nazwa i adres obiektu budowlanego:	**Budowa sieci elektroenergetycznej: linii kablowej nN-0,4kV i złączy w miejscowości Gaśno gm. Gostynin.**
Zakres opracowania:	Linia kablowa nN-0,4kV, złącza.
Kategoria obiektu budowlanego:	**XXVI**
Identyfikatory działek ewidencyjnych:	140402_2.0010.**32/1**, 140402_2.0010.**122**, 140402_2.0010.**197**, 140402_2.0010.**86**, 140402_2.0010.**180/1**, 140402_2.0010.**180/2**, 140402_2.0010.**179/4**, 140402_2.0010.**179/5**, 140402_2.0010.**209/1,** 140402_2.0010.**200**
Branża:	Elektryczna.
Zleceniodawca, Inwestor, adres:	ENERGA - OPERATOR S.A. w Gdańsku ul. Marynarki Polskiej 130, 80-557 Gdańsk
Nr WP, WBS, OBI :	P/26/006351, B/26/007143, OBI/74/2600642
Nr umowy:	PJ01679/26

Część 1 Projekt zagospodarowania terenu

Spis treści

1.	Określenie przedmiotu zamierzenia budowlanego	3
2.	Stan istniejący	3
3.	Projektowane zagospodarowanie terenu	4
4.	Powierzchnia zabudowy i powierzchnia biologicznie czynna	5
5.	Informacje i dane	5
6.	Dane dotyczące warunków ochrony przeciwpożarowej	6
7.	Inne niezbędne dane	6
8.	Obszar oddziaływania inwestycji	6/1
9.	MPZP lub decyzja lokalizacyjna	6/1
10.	Ochrona konserwatorska	6/2
11.	Ingerencja w zieleń wysoką	6/2
12.	Oświadczenie projektanta, uprawnienia, izba	7
	Projekt zagospodarowania terenu – część rysunkowa	11

1. Określenie przedmiotu zamierzenia budowlanego

Tematem opracowania jest:
Budowa sieci elektroenergetycznej: linii kablowej nN-0,4kV i złącza w miejscowości Gaśno gm. Gostynin na dz. nr

140402_2.0010.**32/1**, 140402_2.0010.**122**, 140402_2.0010.**197**, 140402_2.0010.**86**, 140402_2.0010.**180/1**, 140402_2.0010.**180/2**, 140402_2.0010.**179/4**, 140402_2.0010.**179/5**, 140402_2.0010.**209/1,** 140402_2.0010.**200**.

Projektowana sieć nN łączyć się będzie z istniejącą słupową stacją transformatorową SN/nN T7401513 Gaśno IV oraz z siecią nN zasilaną ze stacji T740299 na słupie nr 13.

Jest to obiekt o prostej konstrukcji, dlatego w myśl art.20 ust.3 p.2 Prawa Budowlanego projekt nie wymaga sprawdzenia pod względem zgodności z przepisami.
Projektowana sieć będzie siecią lokalną.

Wyszczególnienie przyłączanych odbiorców

1. Warunki przyłączenia nr: P/26/006351
   Nr działki 180/1, 179/2
   Moc przyłączeniowa 12,5kW
   Zabezpieczenie główne ETIMAT-T 3x1p 25A

2. Stan istniejący

W rejonie objętym opracowaniem w bezpośrednim sąsiedztwie obiektów przyłączanych istniejący odbiorcy energii elektrycznej zasilani są z linii napowietrznej i kablowej nN – 0,4 kV zasilanej ze stacji **T741513 Gaśno IV**.
Istniejące zagospodarowanie w zakresie objętym inwestycją obejmuje dz. nr
140402_2.0010.**32/1**, 140402_2.0010.**122**, 140402_2.0010.**197**, 140402_2.0010.**86**, 140402_2.0010.**180/1**, 140402_2.0010.**180/2**, 140402_2.0010.**179/4**, 140402_2.0010.**179/5**, 140402_2.0010.**209/1,** 140402_2.0010.**200**
w miejscowości Gaśno gm. Gostynin.

W terenie objętym projektem istnieją:

NUMER EWIDENCYJNY DZIAŁKI	ISTNIEJĄCE OBIEKTY BUDOWLANE
32/1	sieci elektroenergetyczna średniego napięcia kablowa, elektroenergetyczna niskiego napięcia napowietrzna i kablowa, telekomunikacyjne kablowe, wodociągowa, zieleń niska, jezdnia z masy bitumicznej i pobocza gruntowe, chodnik z kostki brukowej
122	sieci telekomunikacyjne kablowe, wodociągowa, zieleń niska, jezdnia z masy bitumicznej i pobocza gruntowe
197	sieci elektroenergetyczna średniego napięcia kablowa, telekomunikacyjna kablowa, zieleń niska, jezdnia i pobocza gruntowe
86	napowietrzna stacja transformatorowa, sieci elektroenergetyczna średniego napięcia kablowa, elektroenergetyczna niskiego napięcia napowietrzna i

PROJEKTANT
mgr inż. Marcin Wasiak
upr. proj. MAZ/0071/POOE/10

	kablowa, zieleń niska, drzewa, ogrodzenie, poza zakresem opracowania budynki przemysłowe, las
180/1	zieleń niska
180/2	zieleń niska
179/4	zieleń niska, rów
179/5	zieleń niska
209/1	sieci elektroenergetyczna niskiego napięcia napowietrzna, telekomunikacyjna kablowa, przyłącze wody, zieleń niska, budynki mieszkalny i gospodarczy, szambo, ogrodzenie, studnie
200	jezdnia i pobocze gruntowe, sieć wodociągowa

Ukształtowanie terenu płaskie. Teren porośnięty zielenią niską z pojedynczymi drzewami nie kolidującymi z inwestycją.
Teren niezmeliorowany.
Układ komunikacyjny. Dostęp do drogi publicznej – drogi powiatowej dz. 32/1, poprzez drogę wewnętrzną: we władaniu Gminy Gostynin – dz197.

3. Projektowane zagospodarowanie terenu

Przedmiotem inwestycji jest:
Budowa sieci elektroenergetycznej: linii kablowej nN-0,4kV i złączy w miejscowości Gaśno gm. Gostynin na dz. nr
140402_2.0010.**32/1**, 140402_2.0010.**122**, 140402_2.0010.**197**, 140402_2.0010.**86**,
140402_2.0010.**180/1**, 140402_2.0010.**180/2**, 140402_2.0010.**179/4**, 140402_2.0010.**179/5**,
140402_2.0010.**209/1,** 140402_2.0010.**200.**

Projektowane zagospodarowanie terenu obejmuje:
Budowa sieci elektroenergetycznej: linii kablowej nN-0,4kV i złączy w miejscowości Gaśno gm. Gostynin na dz. nr
140402_2.0010.**32/1**, 140402_2.0010.**122**, 140402_2.0010.**197**, 140402_2.0010.**86**,
140402_2.0010.**180/1**, 140402_2.0010.**180/2**, 140402_2.0010.**179/4**, 140402_2.0010.**179/5**,
140402_2.0010.**209/1,** 140402_2.0010.**200.**

a) Urządzenia budowlane związane z obiektami budowlanymi – nie projektuje się
b) Sposób odprowadzania lub oczyszczania ścieków – nie dotyczy
c) Układ komunikacyjny – bez zmian
d) Sposób dostępu do drogi publicznej – bez zmian
e) Parametry techniczne sieci i urządzeń uzbrojenia terenu:

Zasilanie ze stacji T741513 Gaśno IV

1. Wymiana pojedynczego słupa SN: ------
2. Linia napowietrzna SN: ------
3. Rozłącznik napowietrzny SN: ------
4. Linia kablowa SN: ------
5. Złącze kablowe SN: ------
6. Stacja transformatorowa SN/nn: ------
7. Wymiana pojedynczego słupa nn: ------
8. Linia napowietrzna nn: ------
   Przyłącze napowietrzne:
   Złącze/a napowietrzne:
   Przyłącze kablowe:
   Złącze/a kablowe:
9. Linia kablowa nn: NA2XY 4x120 SE obw. 04 400m trasy, 432m

PROJEKTANT
mgr inż. Marcin Wasiak
upr. proj. MAZA0071/POOE/10

obw. 05 132m trasy, 147m

Złącze kablowe (szer. x wys. x gł.): P2-Rs/LZV/LZR/F 800x850x250 szt. 1

KRSN-P2/2F-NH2/2R-NH00 800x850x250 szt. 1

10. Słupowy rozłącznik bezpiecznikowy: SZ400.41 szt. 1
11. Przeciski i rury osłonowe:

	szt.
Przecisk SRS 110/99 dł. 43,5m	1
Przecisk SRS 110/99 dł. 33m	1
Przecisk SRS 110/99 dł. 12m	1
Przecisk SRS 110/99 dł. 7,5m	1
Przecisk SRS 110/99 dł. 7,0m	1
Przecisk SRS 110/99 dł. 5m	3
Przecisk DVK 110/99 dł. 6m	1
Rura DVK 110/95 dł. 2m	1
Osłona A160PS dług. 1,4 m	1
Osłona A160PS dług. 1,2 m	5

12. Układ sieci: TN-C
13. Wymiana transformatora: ------

f) Ukształtowanie terenu i układ zieleni – bez zmian. Teren po zakończeniu robót zostanie przywrócony do stanu pierwotnego. Projektowana sieć nie ingeruje w zieleń wysoką.

4. Powierzchnia zabudowy i powierzchnia biologicznie czynna - bez zmian

5. Informacje i dane

a) Rodzaj ograniczeń i zakazów w zabudowie i zagospodarowaniu terenu wynikające z Decyzji o ustaleniu lokalizacji inwestycji celu publicznego. Ograniczeniem jest długość sieci od 0 m do 850 m i ilość złączy do 10 szt.
b) Teren, na którym projektowana jest sieć nie jest wpisany do rejestru zabytków lub gminnej ewidencji zabytków. Sieć nie jest projektowana na obszarze objętym ochroną konserwatorską.
c) Wpływ eksploatacji górniczej – nie dotyczy, sieć nie znajduje się w granicach terenu górniczego.
d) Brak jest i nie przewiduje się występowania zagrożeń dla środowiska oraz higieny i zdrowia użytkowników projektowanego obiektu budowlanego.
Projekt nie wymaga decyzji o środowiskowych uwarunkowaniach w rozumieniu przepisów o udostępnieniu informacji o środowisku i jego ochronie, oraz o ocenach oddziaływania na środowisko (Dz. U. Nr 119, poz. 1227)

Planowana inwestycja jest położona na Obszarze Krajobrazu Chronionego „Dolina Skrwy Lewej”. Ograniczenia i zakazy wynikające z UCHWAŁY NR 70/24 SEJMIKU WOJEWÓDZTWA MAZOWIECKIEGO z dnia 27 sierpnia 2024 r.w sprawie Obszaru Chronionego Krajobrazu Dolina Skrwy Lewej.

§ 3. 1. W Obszarze zakazuje się:
1) realizacji przedsięwzięć mogących znacząco oddziaływać na środowisko w rozumieniu przepisów ustawy z dnia 3 października 2008 r. o udostępnianiu informacji o środowisku i jego ochronie, udziale społeczeństwa w ochronie środowiska oraz o ocenach oddziaływania na środowisko (Dz. U. z 2023 r. poz. 1094, z późn. zm.1));
2) likwidowania i niszczenia zadrzewień śródpolnych, przydrożnych i nadwodnych, jeżeli nie wynikają one z potrzeby ochrony przeciwpowodziowej i zapewnienia bezpieczeństwa ruchu drogowego lub wodnego lub budowy, odbudowy, utrzymania, remontów lub naprawy urządzeń wodnych;
3) wydobywania do celów gospodarczych skał, w tym torfu oraz skamieniałości, w tym kopalnych szczątków roślin i zwierząt, a także minerałów i bursztynu;
4) wykonywania prac ziemnych trwale zniekształcających rzeźbę terenu, z wyjątkiem prac

związanych z zabezpieczeniem przeciwpowodziowym lub przeciwosuwiskowym lub utrzymaniem, budową, odbudową, naprawą lub remontem urządzeń wodnych;
7) budowania, nowych obiektów budowlanych w pasie szerokości 50 m od: a) linii brzegów rzek, jezior i innych naturalnych zbiorników wodnych, b) zasięgu lustra wody w sztucznych zbiornikach wodnych usytuowanych na wodach płynących przy normalnym poziomie piętrzenia określonym w pozwoleniu wodnoprawnym, o którym mowa w art. 389 pkt 1 ustawy z dnia 20 lipca 2017 r. – Prawo wodne (Dz. U. z 2023 r. poz. 1478, 1688, 1890, 1963 i 2029) – z wyjątkiem urządzeń wodnych oraz obiektów służących prowadzeniu racjonalnej gospodarki rolnej, leśnej lub rybackiej.
Planowana inwestycja spełnia wymienione ograniczenia i zakazy.
Teren inwestycji znajduje się w granicach Głównego Zbiornika Wód Podziemnych nr 215 Subniecka warszawska.

Lokalizacja projektowanego obiektu budowlanego nie wymaga ingerencji w drzewostan oraz nie wpływa na wody podziemne.

6. Dane dotyczące warunków ochrony przeciwpożarowej – nie dotyczy, inwestycja nie zmienia warunków ochrony p. poż.

7. Inne niezbędne dane

Roboty prowadzone metodą wykopu otwartego wygrodzić za pomocą ogrodzeń zabezpieczających. Wszelkie wykopy należy wykonywać na szerokość minimalną niezbędną do ułożenia infrastruktury technicznej. Po wykonaniu robót wykopy należy zasypywać warstwami i zagęszczać mechanicznie.
Nie jest dopuszczalne sytuowanie stanowisk pracy, składowisk wyrobów i materiałów lub maszyn i urządzeń budowlanych w odległości mniejszej niż 5m od skrajnego przewodu sieci średniego napięcia oraz pod siecią. Roboty budowlane przy użyciu maszyn lub innych urządzeń technicznych w odległości mniejszej niż 5m od skrajnego przewodu sieci średniego napięcia oraz pod siecią wykonywać po uzgodnieniu z osobą odpowiedzialną za eksploatację sieci ze strony jej gestora.
Nie jest dopuszczalne sytuowanie stanowisk pracy, składowisk wyrobów i materiałów lub maszyn i urządzeń budowlanych w odległości mniejszej niż 3m od skrajnego przewodu sieci niskiego napięcia oraz pod siecią. Roboty budowlane przy użyciu maszyn lub innych urządzeń technicznych w odległości mniejszej niż 3m od skrajnego przewodu sieci niskiego napięcia oraz pod siecią wykonywać po uzgodnieniu z osobą odpowiedzialną za eksploatację sieci ze strony jej gestora.
Roboty przy zbliżeniu do punktów granicznych wykonywać ręcznie z zabezpieczeniem punktów osnowy geodezyjnej i punktów granicznych.

Przejścia poprzeczne przez jezdnię z masy bitumicznej wykonać metodą przecisku w rurach SRS stanowiących jednocześnie osłonę projektowanego kabla przy skrzyżowaniach z biegnącymi obok siebie istniejącymi kablem elektroenergetycznym średniego napięcia i światłowodem, a w przypadku działki 209/1 stanowiących jednocześnie osłonę skrzyżowania projektowanego kabla z ogrodzeniem.
Przejścia poprzeczne przez jezdnię gruntową wykonać metodą przecisku w rurach SRS stanowiących jednocześnie osłonę projektowanego kabla przy skrzyżowaniach z biegnącymi obok siebie istniejącymi kablem elektroenergetycznym średniego napięcia i światłowodem.
Przejścia wzdłużne pod jezdnią gruntową wykonać metodą przecisku w rurach SRS.
Istniejące sieci telekomunikacyjne w tym światłowody, w miejscach ewentualnych zbliżeń i skrzyżowań z projektowanym kablem elektroenergetycznym należy zabezpieczyć przed uszkodzeniem dzielonymi osłonami rurowymi typu **A 160 PS** dług. **1,2m lub 1,4m** firmy AROT. Projektowany kabel elektroenergetyczny zlokalizować min. 0,5m (na działce nr 122 min. 0,3m) od istniejących sieci telekomunikacyjnych. Przed przystąpieniem do prac

PROJEKTANT
mgr inż. Marcin Wasiak
upr. proj. MAZ/0071/POOE/10

ziemnych, należy wykonać wykopy kontrolne w celu lokalizacji istniejących sieci telekomunikacyjnych, prace ziemne w sąsiedztwie sieci telekomunikacyjnych prowadzić pod nadzorem, ze szczególną ostrożnością, bez użycia sprzętu mechanicznego. O rozpoczęciu robót w pobliżu sieci telekomunikacyjnych powiadomić z 14 dniowym wyprzedzeniem.

Roboty na działkach nr 32/1 i 122 stanowiących pas drogi powiatowej – zastosować się do warunków zawartych w decyzji nr ZDP.ST.4400.29.2026 z dn. 28.05.2026 r. wydanej przez Zarząd Dróg Powiatowych – część 4 opracowania.
Roboty na działce nr 197 stanowiącej drogę wewnętrzną – zastosować się do warunków zawartych w piśmie nr RG.6853.20.2026 z dn. 13.05.2026 r. wydanym przez Wójta Gminy Gostynin – część 4 opracowania.
Roboty przy skrzyżowaniach i zbliżeniach z biegnącymi obok siebie istniejącymi kablem elektroenergetycznym średniego napięcia i światłowodem – zastosować się do warunków zawartych w uzgodnieniu warunków technicznych z dn. 06.05.2026 r. wydanym przez LGE PV Gostynin 2 Sp. z o.o. – część 4 opracowania.

Przejście pod dojazdem gruntowym oraz skrzyżowanie z wodociągiem wykonać metodą wykopu w rurach DVK.
Głębokość układania kabla podstawowa 0,9m, przy skrzyżowaniach zgodnie z profilami – część 2 opracowania.
Przy skrzyżowaniach z sieciami wodociągową i telekomunikacyjnymi zachować minimalną odległość spełniają wymagania normy N-SEP-E-004 tj. 25cm + średnica rurociągu.
Przy skrzyżowaniach z sieciami elektroenergetycznymi zachować minimalną odległość spełniają wymagania normy N-SEP-E-004 tj. 15cm, za wyjątkiem skrzyżowań z kablem elektroenergetycznym średniego napięcia gdzie minimalna odległość wynosi 20cm – patrz warunki techniczne wydane przez LGE PV Gostynin 2 Sp. z o.o. – część 4 opracowania.

8. Obszar oddziaływania inwestycji

Obszar oddziaływania obejmuje działki nr
140402_2.0010.**32/1**, 140402_2.0010.**122**, 140402_2.0010.**197**, 140402_2.0010.**86**, 140402_2.0010.**180/1**, 140402_2.0010.**180/2**, 140402_2.0010.**179/4**, 140402_2.0010.**179/5**, 140402_2.0010.**209/1,** 140402_2.0010.**200**
w miejscowości Gaśno gm. Gostynin, na których została zlokalizowana inwestycja. Obszar oddziaływania ustalono w oparciu o przepisy:
Ustawa z dnia 7 lipca 1994 r. Prawo budowlane
Ustawa z dnia 27 kwietnia 2001Prawo ochrony środowiska
Ustawa z dnia 16 kwietnia 2004 o ochronie przyrody
Ustawa z dnia 21 marca 1985 r. o drogach publicznych
Rozporządzenie Ministra Infrastruktury w sprawie warunków technicznych, jakim powinny odpowiadać budynki i ich usytuowanie (Dz.U.2022.0.1225)
Brak innych przepisów nakazujących objęcie obszarem oddziaływania działek innych niż podano.

9. MPZP lub decyzja lokalizacyjna

Inwestycja na działkach:
140402_2.0010.**32/1**, 140402_2.0010.**122**, 140402_2.0010.**197**, 140402_2.0010.**86**, 140402_2.0010.**180/1**, 140402_2.0010.**180/2**, 140402_2.0010.**179/4**, 140402_2.0010.**179/5**, 140402_2.0010.**209/1,** 140402_2.0010.**200**
jest zaprojektowana w miejscowości Gaśno gm. Gostynin zgodnie z Decyzją

PROJEKTANT
mgr inż. Marcin Wasiak
upr. proj. MAZ/0071/POOE/10

Nr 12/2026 z dnia 15.07.2026 r. o ustaleniu lokalizacji inwestycji celu publicznego.

10. Ochrona konserwatorska

Teren, na którym projektowana jest sieć nie jest wpisany do rejestru zabytków lub gminnej ewidencji zabytków. Sieć nie jest projektowana na obszarze objętym ochroną konserwatorską.

11. Ingerencja w zieleń wysoką

Lokalizacja projektowanego obiektu budowlanego nie wymaga ingerencji w drzewostan.

PROJEKTANT

mgr inż. Marcin Wasiak
upr. proj. MAZA/0071/POOE/10

Łączy Mapa 2(3)

Łączy Mapa 1(3)

X = 5811100.00
Y = 7398450.00

Linia 15kV Holendry
[0019/17]

T741513
Gaśno IV

proj. 2x A160 PS, L=2x1,2m

proj. SRSø110 mm
przecisk, L=7,5m

proj. 2x A160 PS, L=2x1,2m

proj. SRSø110 mm
przecisk, L=12,0m

proj. NA2XY 4 x 120 SE
L=400/432m
obw. 04 z T741513

proj. NA2XY 4 x 120 SE
L=132/147m
obw. 05 z T741513

AL 4 x 50
obw. 01 z T740299

proj. SRSø110 mm
przecisk, L=7,0m

proj. PVKø110 mm
L=6,0m

10-86
10-89/RVI
10-32/1
10-4/dr
10-211/RVI
10-199
10-198
10-155/
10-94
10-142/RVI
10-122
10-209/1
10-95/6
10-194/Br/RVI
słup nr 13
10-96
10-210/1
10-113/Br/RVI

7398461.39
5811079.16

7398471.00
5811084.77

7398474.43
5811078.17

7398465.94
5811067.79

7398509.59
5810986.89

7398503.30
5810983.86

k1
m1
m2
17B
kb.
ch.kb.

OBJAŚNIENIA

- istn. linia kablowa SN-15kV
- istn. linia kablowa nN - 0,4kV
- istn. słupowa stacja transformatorowa SN/nN
- istn. linia napowietrzna nN-0,4kV
- istn. złącze
- proj. linia kablowa nN - 0,4kV
- proj. przepust

EL-PRO Marcin Wasiak	Budowa sieci elektroenergetycznej: linii kablowej nN-0,4kV i złączy w miejscowości Gaśno gm, Gostynin, P/26/006351, B/26/007143, OBI/74/2600642 , PJ01679/26
Tytuł rysunku	**Projekt zagospodarowania terenu**
Projektant	Skala **1:500**
mgr inż. Marcin Wasiak	
Nr upr. MAZ/0071/POOE/10	Nr ewid. rys. **E-01a**
Podpis	Data **07.2026**

A A
A A - granice terenu objętego ustaleniami decyzji Cp

Skala 1:500

X = 5811000.00
Y = 7398550.00

Poświadczam, że niniejszy dokument został opracowany w wyniku prac geodezyjnych i kartograficznych, których rezultaty zawiera operat techniczny pozytywnie zweryfikowany. Jednocześnie informuję, że jestem świadomy odpowiedzialności karnej za złożenie fałszywego oświadczenia.

Identyfikator zgłoszenia prac geodezyjnych	GK.6640.897.2026
Organ służby geodezyjnej, który otrzymał zgłoszenie	Starosta Gostyniński
Wykonawca prac geodezyjnych	Usługi Geodezyjne Aleksandra Waszkowska Ul. 3 Maja 34, 09-500 Gostynin tel. 660 687 470 NIP: 971 019 49 81 Regon: 610405555
Data sporządzenia i numer dokumentu zawierającego wynik pozytywnej weryfikacji	Protokół weryfikacji z dnia 10.07.2026 GK.6640.897.2026_1
Imię i nazwisko oraz nr uprawnień zawodowych kierownika prac	GEODETA UPRAWNIONY Aleksandra Waszkowska Nr upr. 16558

Za zgodność z oryginałem mapy do celów projektowych
PROJEKTANT
mgr inż. Marcin Wasiak
upr. proj. MAZ/0071/POOE/10

MAPA DO CELÓW PROJEKTOWYCH MAPA 1(3)

Oznaczenie kancelaryjne zgłoszenia pracy geodezyjnej		GK.6640.897.2026
Miejscowość		GAŚNO
Jednostka ewidencyjna	Identyfikator	140402_2
	Nazwa	Gostynin
Obręb ewidencyjny	Identyfikator	0010
	Nazwa	GAŚNO
Arkusz mapy	Mapa numeryczna. Ark. Mapy 7.178.08.17.4.3, 7.178.08.22.2.2	
Skala mapy		1 : 500
Dotyczy działek jak w zakresie		
Nazwa układu współrzędnych	Prostokątnych płaskich	2000
	Wysokości	PL-EVRF2007-NH
Oznaczenie granic obszaru, który był przedmiotem aktualizacji		- - - - -

Nie wyklucza się istnienia w terenie urządzeń podziemnych nie wykazanych na mapie, które nie zostały zgłoszone do inwentaryzacji przed zasypaniem, lub dla których brak informacji w instytucjach branżowych.

USŁUGI GEODEZYJNE
Aleksandra Waszkowska
ul. Zakładowa 14/6A, 09-500 Gostynin
NIP: 971 019 49 81, REGON 610405555
tel. 660 687 470
e-mail: aleksandra.waszkowska@op.pl

26.06.2026r.
Nazwa / imię i nazwisko wykonawcy oraz data i podpis osoby reprezentującej wykonawcę

GEODETA UPRAWNIONY
Aleksandra Waszkowska
nr upr. 16558

26.06.2026r.
Imię i nazwisko, nr uprawnień oraz data i podpis geodety uprawnionego który opracował mapę

MAPA DO CELÓW PROJEKTOWYCH MAPA 2(3)		
Oznaczenie kancelaryjne zgłoszenia pracy geodezyjnej		GK.6640.897.2026
Miejscowość		GAŚNO
Jednostka ewidencyjna	Identyfikator	140402_2
	Nazwa	Gostynin
Obręb ewidencyjny	Identyfikator	0010
	Nazwa	GAŚNO
Arkusz mapy	Mapa numeryczna. Ark. Mapy 7.178.08.17.4.3	
Skala mapy		1 : 500
Dotyczy działek jak w zakresie		
Nazwa układu współrzędnych	Prostokątnych płaskich	2000
	Wysokości	PL-EVRF2007-NH
Oznaczenie granic obszaru, który był przedmiotem aktualizacji		

Nie wyklucza się istnienia w terenie urządzeń podziemnych nie wykazanych na mapie, które nie zostały zgłoszone do inwentaryzacji przed zasypaniem, lub dla których brak informacji w instytucjach branżowych.

USŁUGI GEODEZYJNE
Aleksandra Waszkowska
ul. Zakładowa 14/6A, 09-500 Gostynin
NIP: 971 019 49 81, REGON 610405555
tel. 660 687 470
e-mail: aleksandra.waszkowska@op.pl

26.06.2026r.
Nazwa / imię i nazwisko wykonawcy oraz data i podpis osoby reprezentującej wykonawcę

GEODETA UPRAWNIONY
Aleksandra Waszkowska
nr upr. 16558

26.06.2026r.
Imię i nazwisko, nr uprawnień oraz data i podpis geodety uprawnionego który opracował mapę

Poświadczam, że niniejszy dokument został opracowany w wyniku prac geodezyjnych i kartograficznych, których rezultaty zawiera operat techniczny pozytywnie zweryfikowany. Jednocześnie informuję, że jestem świadomy odpowiedzialności karnej za złożenie fałszywego oświadczenia.

Identyfikator zgłoszenia prac geodezyjnych	GK.6640.897.2026
Organ służby geodezyjnej, który otrzymał zgłoszenie	Starosta Gostyniński
Wykonawca prac geodezyjnych	Usługi Geodezyjne Aleksandra Waszkowska Ul. 3 Maja 34, 09-500 Gostynin tel. 660 687 470 10.07.2026 NIP: 971 019 49 81 Regon: 610405555
Data sporządzenia i numer dokumentu zawierającego wynik pozytywnej weryfikacji	Protokół weryfikacji z dnia GK.6640.897.2026_1
Imię i nazwisko oraz nr uprawnień zawodowych kierownika prac	GEODETA UPRAWNIONY Aleksandra Waszkowska Nr upr. 16558

A A
A A
- granice terenu objętego ustaleniami decyzji Cp

Skala 1:500

EL-PRO Marcin Wasiak	Budowa sieci elektroenergetycznej: linii kablowej nN-0,4kV i złączy w miejscowości Gaśno gm. Gostynin. P/26/006351, B/26/007143, OBI/74/2600642 , PJ01679/26
Tytuł rysunku: **Projekt zagospodarowania terenu**	
Projektant: mgr inż. Marcin Wasiak	Skala: **1:500**
Nr upr. MAZ/0071/POOE/10	Nr ewid. rys.: **E-01b**
Podpis	Data: **07.2026**

Za zgodność z oryginałem mapy do celów projektowych
PROJEKTANT
mgr inż. Marcin Wasiak
upr. proj. MAZ/0071/POOE/10

X = 5811200.00
Y = 7398500.00

X = 5811100.00
Y = 7398450.00

X = 5811100.00
Y = 7398600.00

OBJAŚNIENIA


- istn. linia kablowa SN-15kV
- istn. linia kablowa nN - 0,4kV
- istn. złącze
- istn. linia napowietrzna nN-0,4kV
- proj. linia kablowa nN - 0,4kV
- proj. złącze
- proj. przepust

10-89/RVI
10-154/Br/RVI
10-88
10-87
10-32/1
10-4/dr
10-151/Br/RVI
10-206/RVI
10-178/1
10-197
10-211/RVI
10-200
10-228/N
10-205/W/PsV
10-211/RVI

m2
23A
g2
k
ch.bt.
kb.
j.nb.

proj. SRSø110 mm przecisk, L=33m
proj. DVKø110 mm L=2,0m
proj. 2x A160 PS, L=2x1,2m
proj. SRSø110 mm przecisk, L=7,5m

Łączy Mapa 3(3)
Łączy Mapa 2(3)
Łączy Mapa 2(3)
Łączy Mapa 1(3)

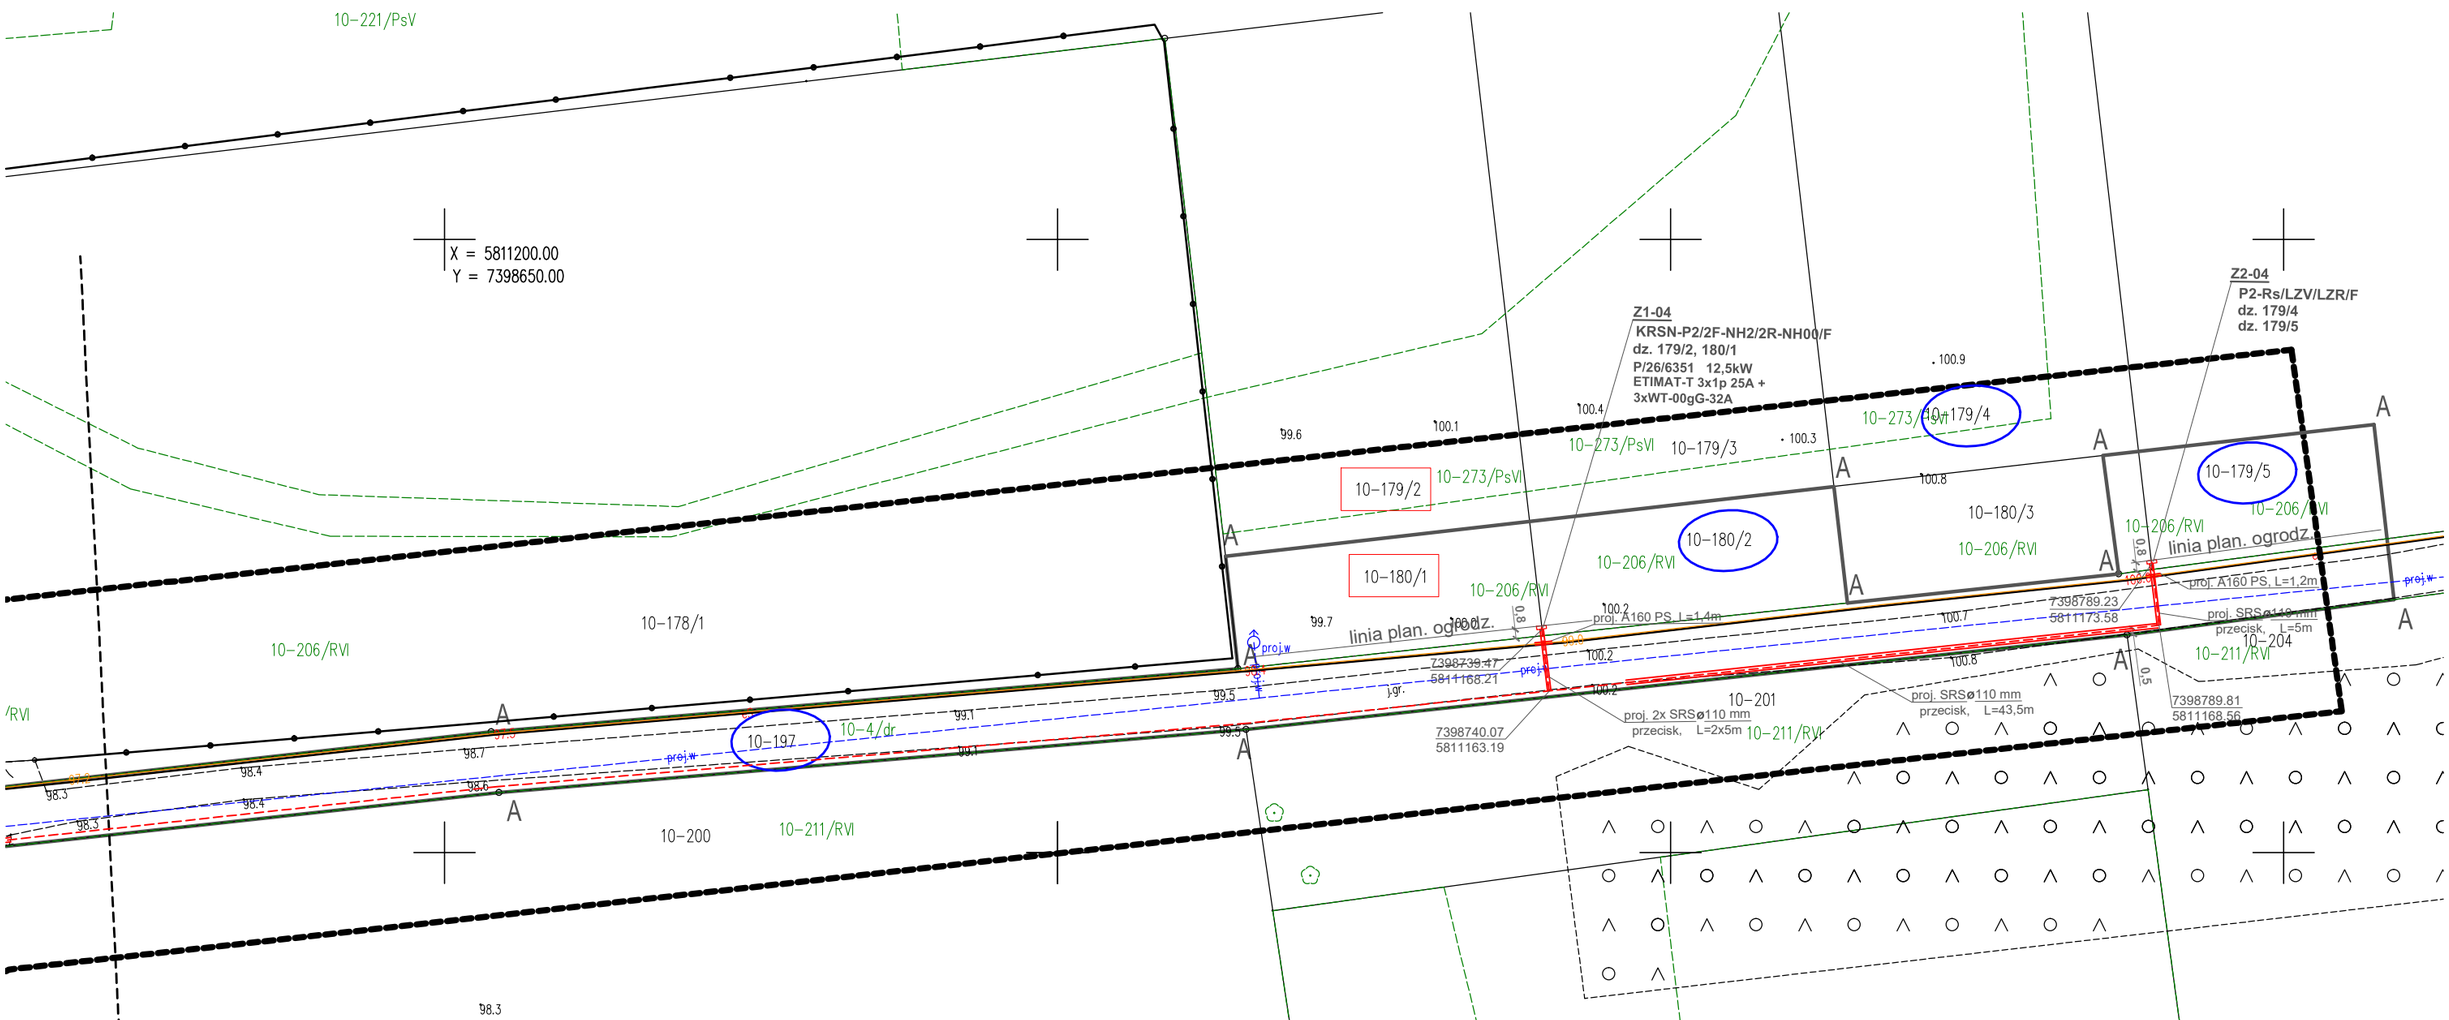

98.3

98.2

bączy Mapa 3(3)

bączy Mapa 2(3)

EL-PRO Marcin Wasiak	Budowa sieci elektroenergetycznej: linii kablowej nN-0,4kV i złączy w miejscowości Gaśno gm. Gostynin. P/26/006351, B/26/007143, OBI/74/2600642 , PJ01679/26
Tytuł rysunku	Projekt zagospodarowania terenu
Projektant	Skala 1:500
mgr inż. Marcin Wasiak	
Nr upr. MAZ/0071/POOE/10	Nr ewid. rys. E-01c
Podpis	Data 07.2026

OBJAŚNIENIA

- istn. linia kablowa SN-15kV
- proj. linia kablowa nN - 0,4kV
- proj. złącze
- proj. przepust
- granice terenu objętego ustaleniami decyzji Cp

Skala 1:500

X = 5811100.00
Y = 7398750.00

Za zgodność z oryginałem mapy do celów projektowych
PROJEKTANT
mgr inż. Marcin Wasiak
upr. proj. MAZ/0071/POOE/10

Poświadczam, że niniejszy dokument został opracowany w wyniku prac geodezyjnych i kartograficznych, których rezultaty zawiera operat techniczny pozytywnie zweryfikowany. Jednocześnie informuję, że jestem świadomy odpowiedzialności karnej za złożenie fałszywego oświadczenia.

Identyfikator zgłoszenia prac geodezyjnych	GK.6640.897.2026
Organ służby geodezyjnej, który otrzymał zgłoszenie	Starosta Gostyniński
Wykonawca prac geodezyjnych	Usługi Geodezyjne Aleksandra Waszkowska Ul. 3 Maja 34, 09-500 Gostynin tel. 660 687 470 NIP: 971 019 49 81 Regon: 610405555
Data sporządzenia i numer dokumentu zawierającego wynik pozytywnej weryfikacji	Protokół weryfikacji z dnia 10.07.2026 GK.6640.897.2026.1
Imię i nazwisko oraz nr uprawnień zawodowych kierownika prac	GEODETA UPRAWNIONY Aleksandra Waszkowska Nr upr. 16558

MAPA DO CELÓW PROJEKTOWYCH MAPA 3(3)

Oznaczenie kancelaryjne zgłoszenia pracy geodezyjnej		GK.6640.897.2026
Miejscowość		GAŚNO
Jednostka ewidencyjna	Identyfikator	140402_2
	Nazwa	Gostynin
Obręb ewidencyjny	Identyfikator	0010
	Nazwa	GAŚNO
Arkusz mapy	Mapa numeryczna. Ark. Mapy 7.178.08.17.4.3	
Skala mapy		1 : 500
Dotyczy działek jak w zakresie		
Nazwa układu współrzędnych	Prostokątnych płaskich	2000
	Wysokości	PL-EVRF2007-NH
Oznaczenie granic obszaru, który był przedmiotem aktualizacji		

Nie wyklucza się istnienia w terenie urządzeń podziemnych nie wykazanych na mapie, które nie zostały zgłoszone do inwentaryzacji przed zasypaniem, lub dla których brak informacji w instytucjach branżowych.

USŁUGI GEODEZYJNE
Aleksandra Waszkowska
ul. Zakładowa 14/6A, 09-500 Gostynin
NIP: 971 019 49 81, REGON 610405555
tel. 660 68/ 470
e-mail: aleksandra.waszkowska@op.pl

26.06.2026r.
Nazwa / imię i nazwisko wykonawcy oraz data i podpis osoby reprezentującej wykonawcę

GEODETA UPRAWNIONY
Aleksandra Waszkowska
nr upr. 16558

26.06.2026r.
Imię i nazwisko, nr uprawnień oraz data i podpis geodety uprawnionego który opracował mapę