
Zestawienie przyłączanych podmiotów do zgłoszenia nr OBI/64/2603398

Lp	Podmiot	Adres	Telefon	Nr umowy	Data podpisania	Nr warunków	Data określenia	Grupa przył.	Charakter odb.	Działka	Moc [kW]	Zab [A]	Typ zab.	Typ ukł. pom.
1				P/26/071207	08-10-2026	P/26/071207	24-09-2026	V	obiekt usługowy	0002-4/39	12.5	25	wyłącznik nadmiarowo - prądowy bez członu zwarciowego (ogranicznik mocy)	bezpośredni

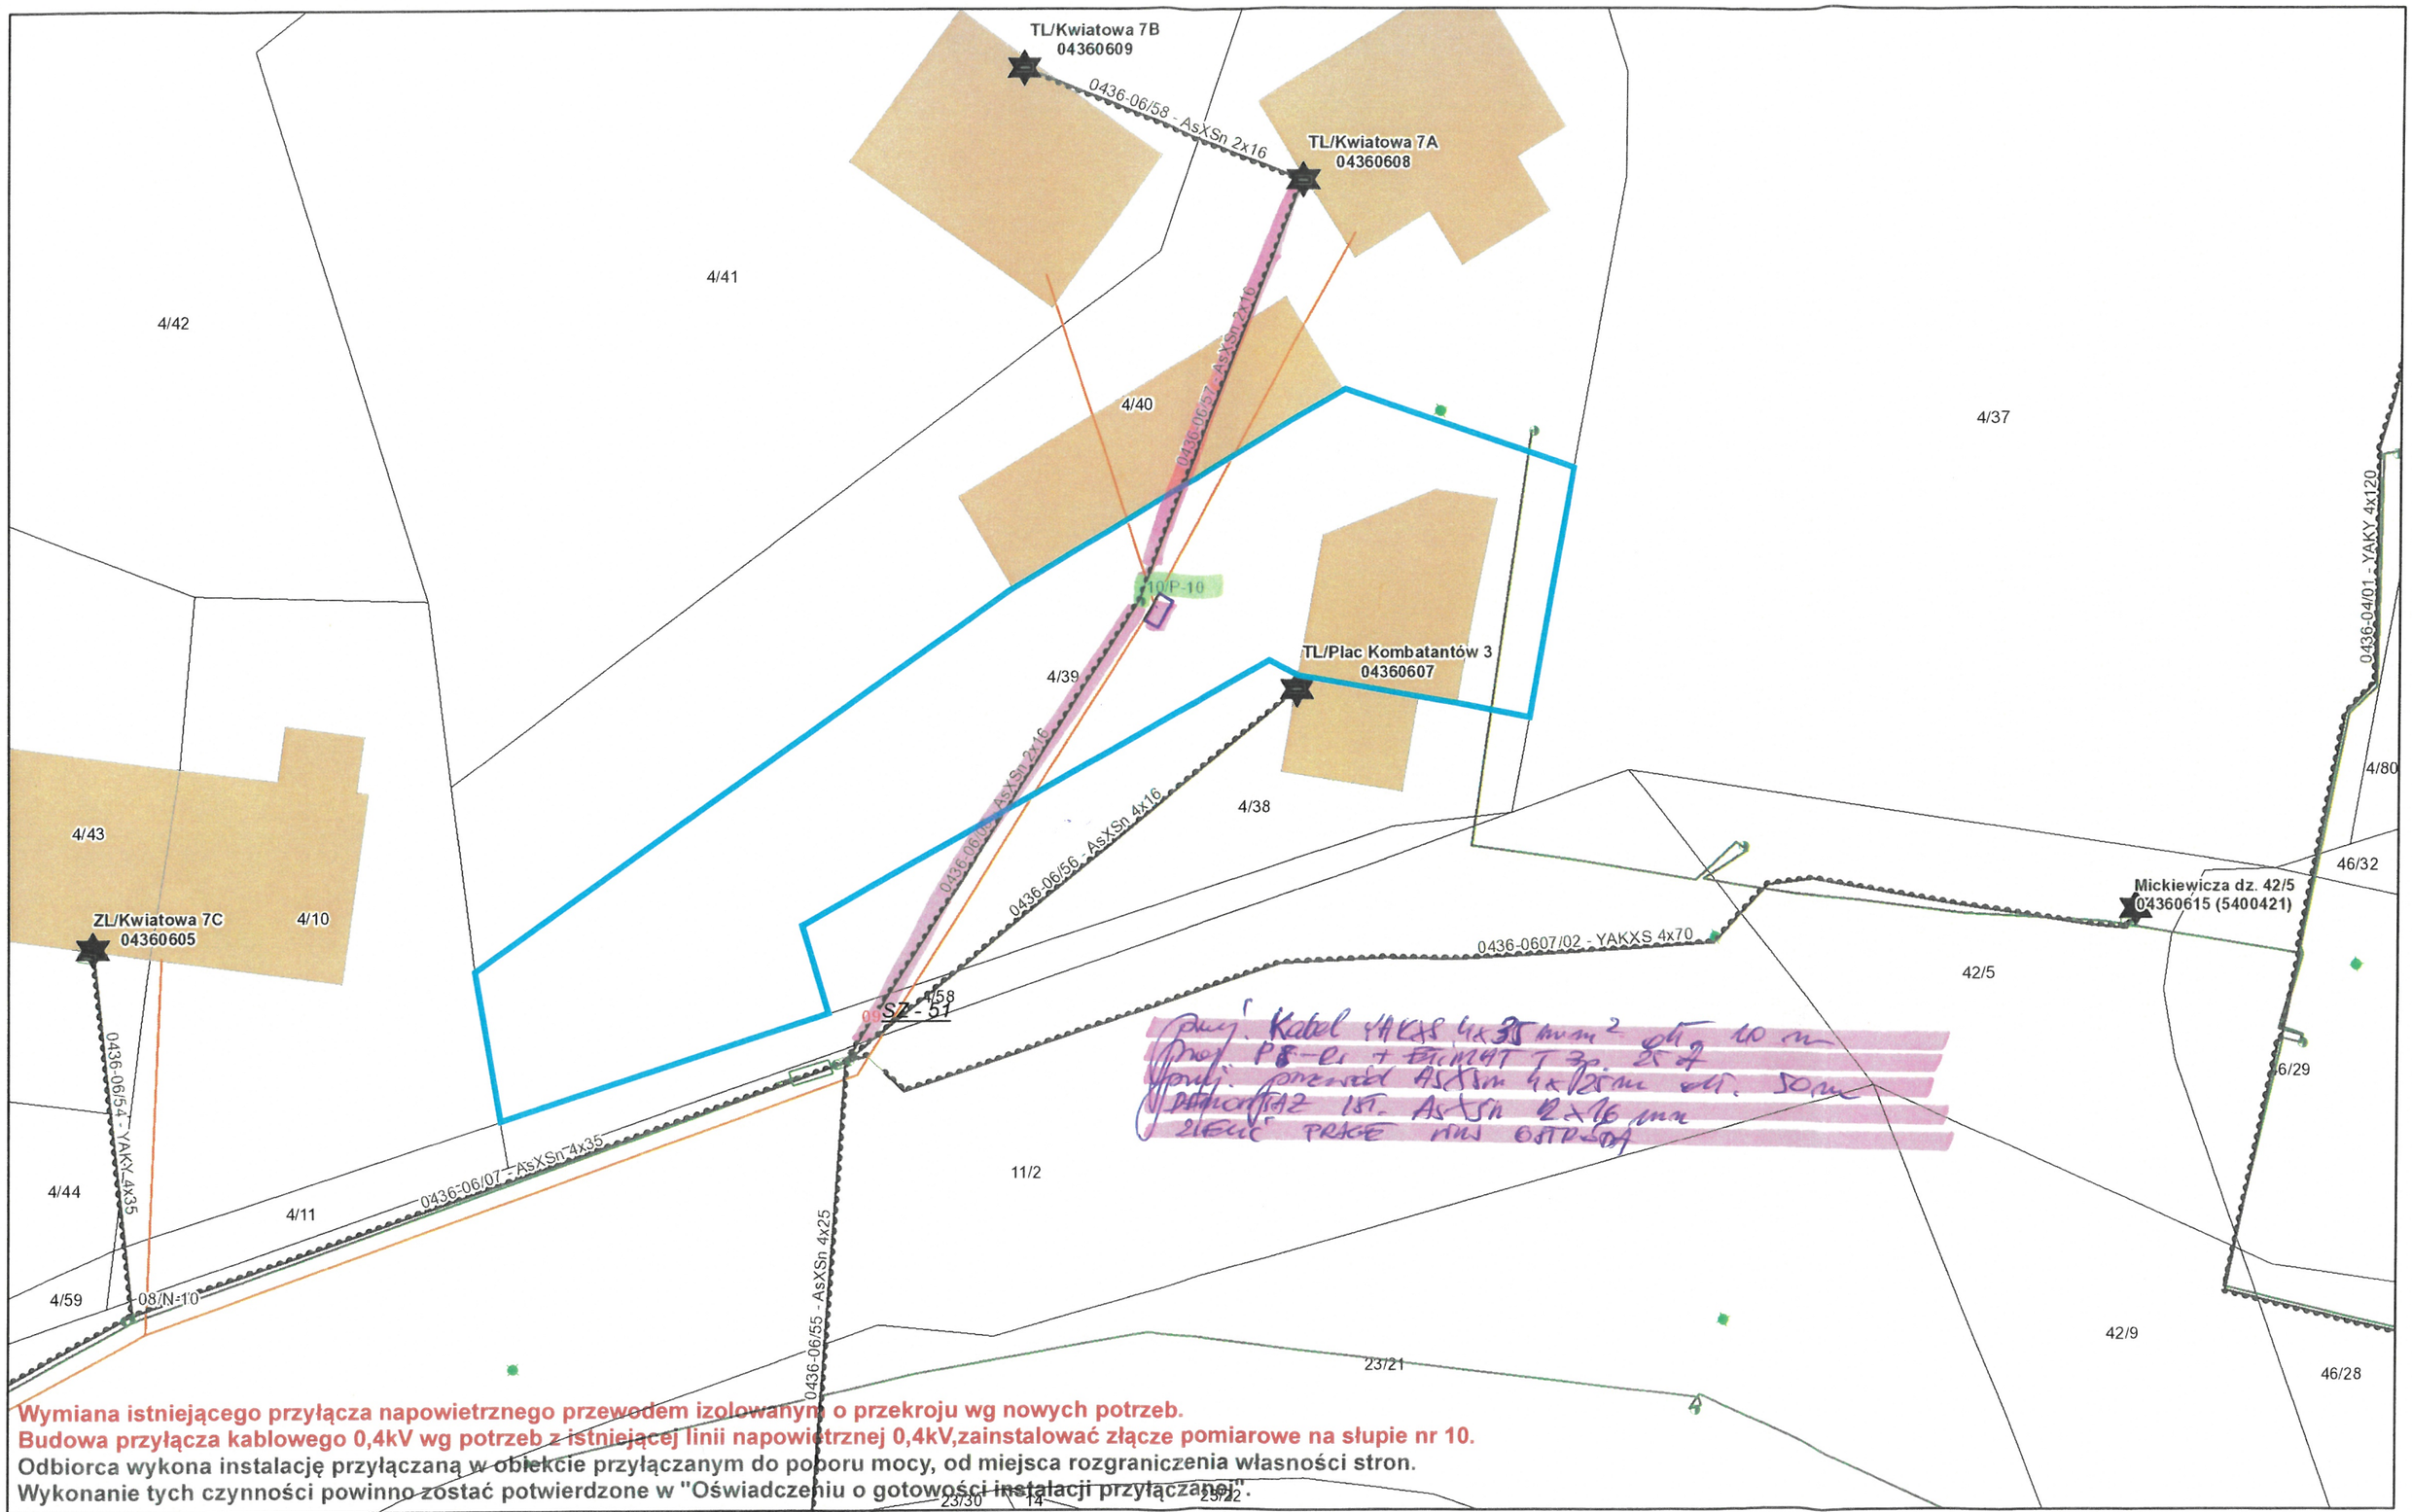

Wymiana istniejącego przyłącza napowietrznego przewodem izolowanym o przekroju wg nowych potrzeb.
Budowa przyłącza kablowego 0,4kV wg potrzeb z istniejącej linii napowietrznej 0,4kV,zainstalować złącze pomiarowe na słupie nr 10.
Odbiorca wykona instalację przyłączaną w obiekcie przyłączanym do poboru mocy, od miejsca rozgraniczenia własności stron.
Wykonanie tych czynności powinno zostać potwierdzone w "Oświadczeniu o gotowości instalacji przyłączanej".

września 9, 2026

P/26/071207
ZASILANIE DOCELOWE - GR. V
MOC 12.5 kW ETIMAT T 3p. 25A

Os-0436 MORĄG KWIATOWA obw. nr 06 k-k KWIATOWA SŁUP PRZY KOSCIUSZKI 1
TR-400kVA, SLK-400 zab. 3x100A
kabel YAKY 4x70mm2 dł. 90m, przewód AsXSn 4x35mm2 dł. 274m, przewód AsXSn 2x16mm2 dł. 25m

Technik ds. Przyłączeń
Krystian Cichorek
2026 -09- 23

1:250
0 0,003 0,006 0,012 mi
0 0,005 0,01 0,02 km