10 -10- 2025

WÓJT GMINY DYWITY
ul. Olsztyńska 32
11-001 Dywity
woj. warmińsko-mazurskie

Dywity, dnia 03.10.2025 r.

GK.7230.164.1.2024/2025.JA

DECYZJA

o zezwoleniu na lokalizację przebudowy urządzeń elektroenergetycznych, polegających na wymianie przewodów linii napowietrznej nN oraz słupów linii napowietrznej nN w pasie drogi publicznej dz. nr 426/14, 192/8, 192/6, 192/5, 194/1, obręb Kieźliny, gm. Dywity

Na podstawie art. 39 ust. 3 ustawy z dnia 21 marca 1985 r. o drogach publicznych (t.j. Dz. U. z 2025 r. poz. 889), art. 104 ustawy z dnia 14 czerwca 1960 r. Kodeks postępowania administracyjnego (t.j. Dz.U.z 2024 r. poz. 572) po rozpatrzeniu wniosku dot. zwiększenia zakresu inwestycji, tj. przebudowy linii napowietrznej nN w m. Kieźliny, gm. Dywity, złożonego przez Pana Tomasza Dąbrowskiego reprezentującego EL-VIK PROJEKT Sp. z o.o., ul. Żurawia 14c/1, 11-041 Olsztyn działającego w imieniu ENERGA –OPERATOR S. A., Oddział w Olsztynie, ul. Tuwima 6, 10-950 Olsztyn NIP 583-000-11-90, KRS 0000033455.

ZEZWALAM

na lokalizację przebudowy urządzeń elektroenergetycznych, polegających na wymianie przewodów linii napowietrznej nN oraz słupów linii napowietrznej nN w pasie drogi publicznej dz. nr 426/14, 192/8, 192/6, 192/5, 194/1, obręb Kieźliny, gm. Dywity, pod następującymi warunkami:

1. Linię napowietrzną nN i słupy linii napowietrznej nN przebudować zgodnie z opracowaniem graficznym, które jest integralną częścią niniejszej decyzji.
2. Wszelkie zmiany lokalizacji urządzeń należących do inwestora wynikłe w trakcie realizacji inwestycji wymagają ponownego ich uzgodnienia z zarządcą drogi.
3. Jeżeli w przypadku budowy, przebudowy lub remontu drogi zajdzie konieczność przełożenia posadowionych urządzeń, właściciel urządzeń własnym kosztem i staraniem dokona ich przełożenia w taki sposób, aby nie kolidowały z przebiegiem drogi i nie utrudniały prac związanych z wybudowaniem, przebudową lub remontami drogi.
4. Zgoda zarządcy drogi wyrażona w niniejszej decyzji jest równoznaczna z zezwoleniem na dysponowanie nieruchomością, tj. **dz. nr 426/14, 192/8, 192/6, 192/5, 194/1, obręb Kieźliny**, gm. Dywity na cele budowlane.
5. W celu uzyskania zgody na wejście z robotami w pas drogowy oraz na umieszczenie urządzeń w pasie drogowym, inwestor winien się zwrócić z wnioskiem do UG Dywity, określając w nim:
   - powierzchnię i okres zajęcia pasa drogowego i umieszczenia urządzeń w pasie drogowym,
   - powierzchni umieszczonej infrastruktury technicznej.

5.1. Teren budowy należy pozostawić w stanie nie pogorszonym.

5.2. Rozpoczęcie robót należy zgłosić w Referacie Gospodarki Komunalnej pok. 35, celem dokonania odbioru terenu przed rozpoczęciem robót i ustalenia terminu odbioru terenu po zakończeniu robót.

5.3. Po wykonaniu robót należy zagęścić grunt w wykopie oraz odtworzyć poszczególne warstwy gruntu pobocza drogi i nawierzchni jezdni.

6. W przypadku występowania drzewostanu należy wykonać inwentaryzację roślinności i przedstawić zarządcy drogi.
7. **Decyzja nr GK.7230.164.2024.JA z dnia 02.08.2024 r. traci moc z dniem sporządzenia niniejszej decyzji.**
8. Niniejsza decyzja wywołuje skutki prawne po uzyskaniu wymaganego prawem pozwolenia, o ile wymaga tego Prawo budowlane.

M

Stosownie do art. 107 § 4 k.p.a. odstąpiono od uzasadnienia decyzji, gdyż uwzględniono w całości żądanie strony.

POUCZENIE

Od niniejszej decyzji służy Stronie odwołanie za pośrednictwem Wójta Gminy Dywity do Samorządowego Kolegium Odwoławczego w Olsztynie w terminie 14 dni od dnia jej doręczenia.
W trakcie biegu terminu do wniesienia odwołania strona może zrzec się prawa do wniesienia odwołania. Z dniem doręczenia do organu wydającego decyzję oświadczenia o zrzeczeniu się prawa do wniesienia odwołania przez ostatnią ze stron postępowania decyzja staje się ostateczna i prawomocna.

Zwolnione od opłaty skarbowej na podstawie cz. III, ust. 44, kol. 4, pkt. 9 załącznika do ustawy z dnia 16.11.2006 r. o opłacie skarbowej (t.j. Dz. U. z 2025 r. poz. 1154).





Otrzymują

1. Pan Tomasz Dąbrowski reprezentujący firmę EL-VIK PROJEKT Sp. z o.o.,
2. A/a

Załącznik:

Plan zagospodarowania terenu

Sprawę prowadzi: Anna Jończyk 89 524 76 60

Istn. 4xAL50mm² L=65m, 4xAL35mm² L=255m, AsXSn4x50mm² L=101m

Proj. AsXSn4x120mm², L=378/416m

Istn. 1xAL25mm²- oświetlenie

Proj. AsXSn2x25mm², L=65/70m

Tytuł opracowania:			EL-VIK Projekt sp. z o.o.
Projekt zasilenia zespołu budynków jednorodzinnych w m. Kieźliny, dz. nr 193/3, 195- 197, gm. Dywity			11-041 Olsztyn, Ul. Żurawia 24c/1
Tytuł rysunku: Projekt zagospodarowania przestrzennego		OBI/63/2400170	Rys. nr E-1a
		Skala: 1:500	
	Imie i nazwisko	Nr uprawnień	Data / Podpis
Projektant:	mgr inż. Tomasz Dąbrowski	WAM/0147/POOE/13	10.2024
Opracował:	inż. Piotr Stefaniak		10.2024

URZĄD GMINY
ul. Olsztyńska 32
11-001 Dywity
tel. 089-512 01 60, fax 89 512 01 24
NIP 739-10-28-821, Regon 000535592

Istn. stacja transformatorowa O-0934
Istn. 400kVA


02/RONK
Istn. 2x2N10
"do demontażu"
Proj. RONK-12/15/E

01/O
Istn. 2x2N10
"do demontażu"
Proj. O-12/12/E

02/01/P
Istn. 2N10
"do demontażu"
Proj. P-12/4,3/E

35m
46m
30m
45m

Jagatty

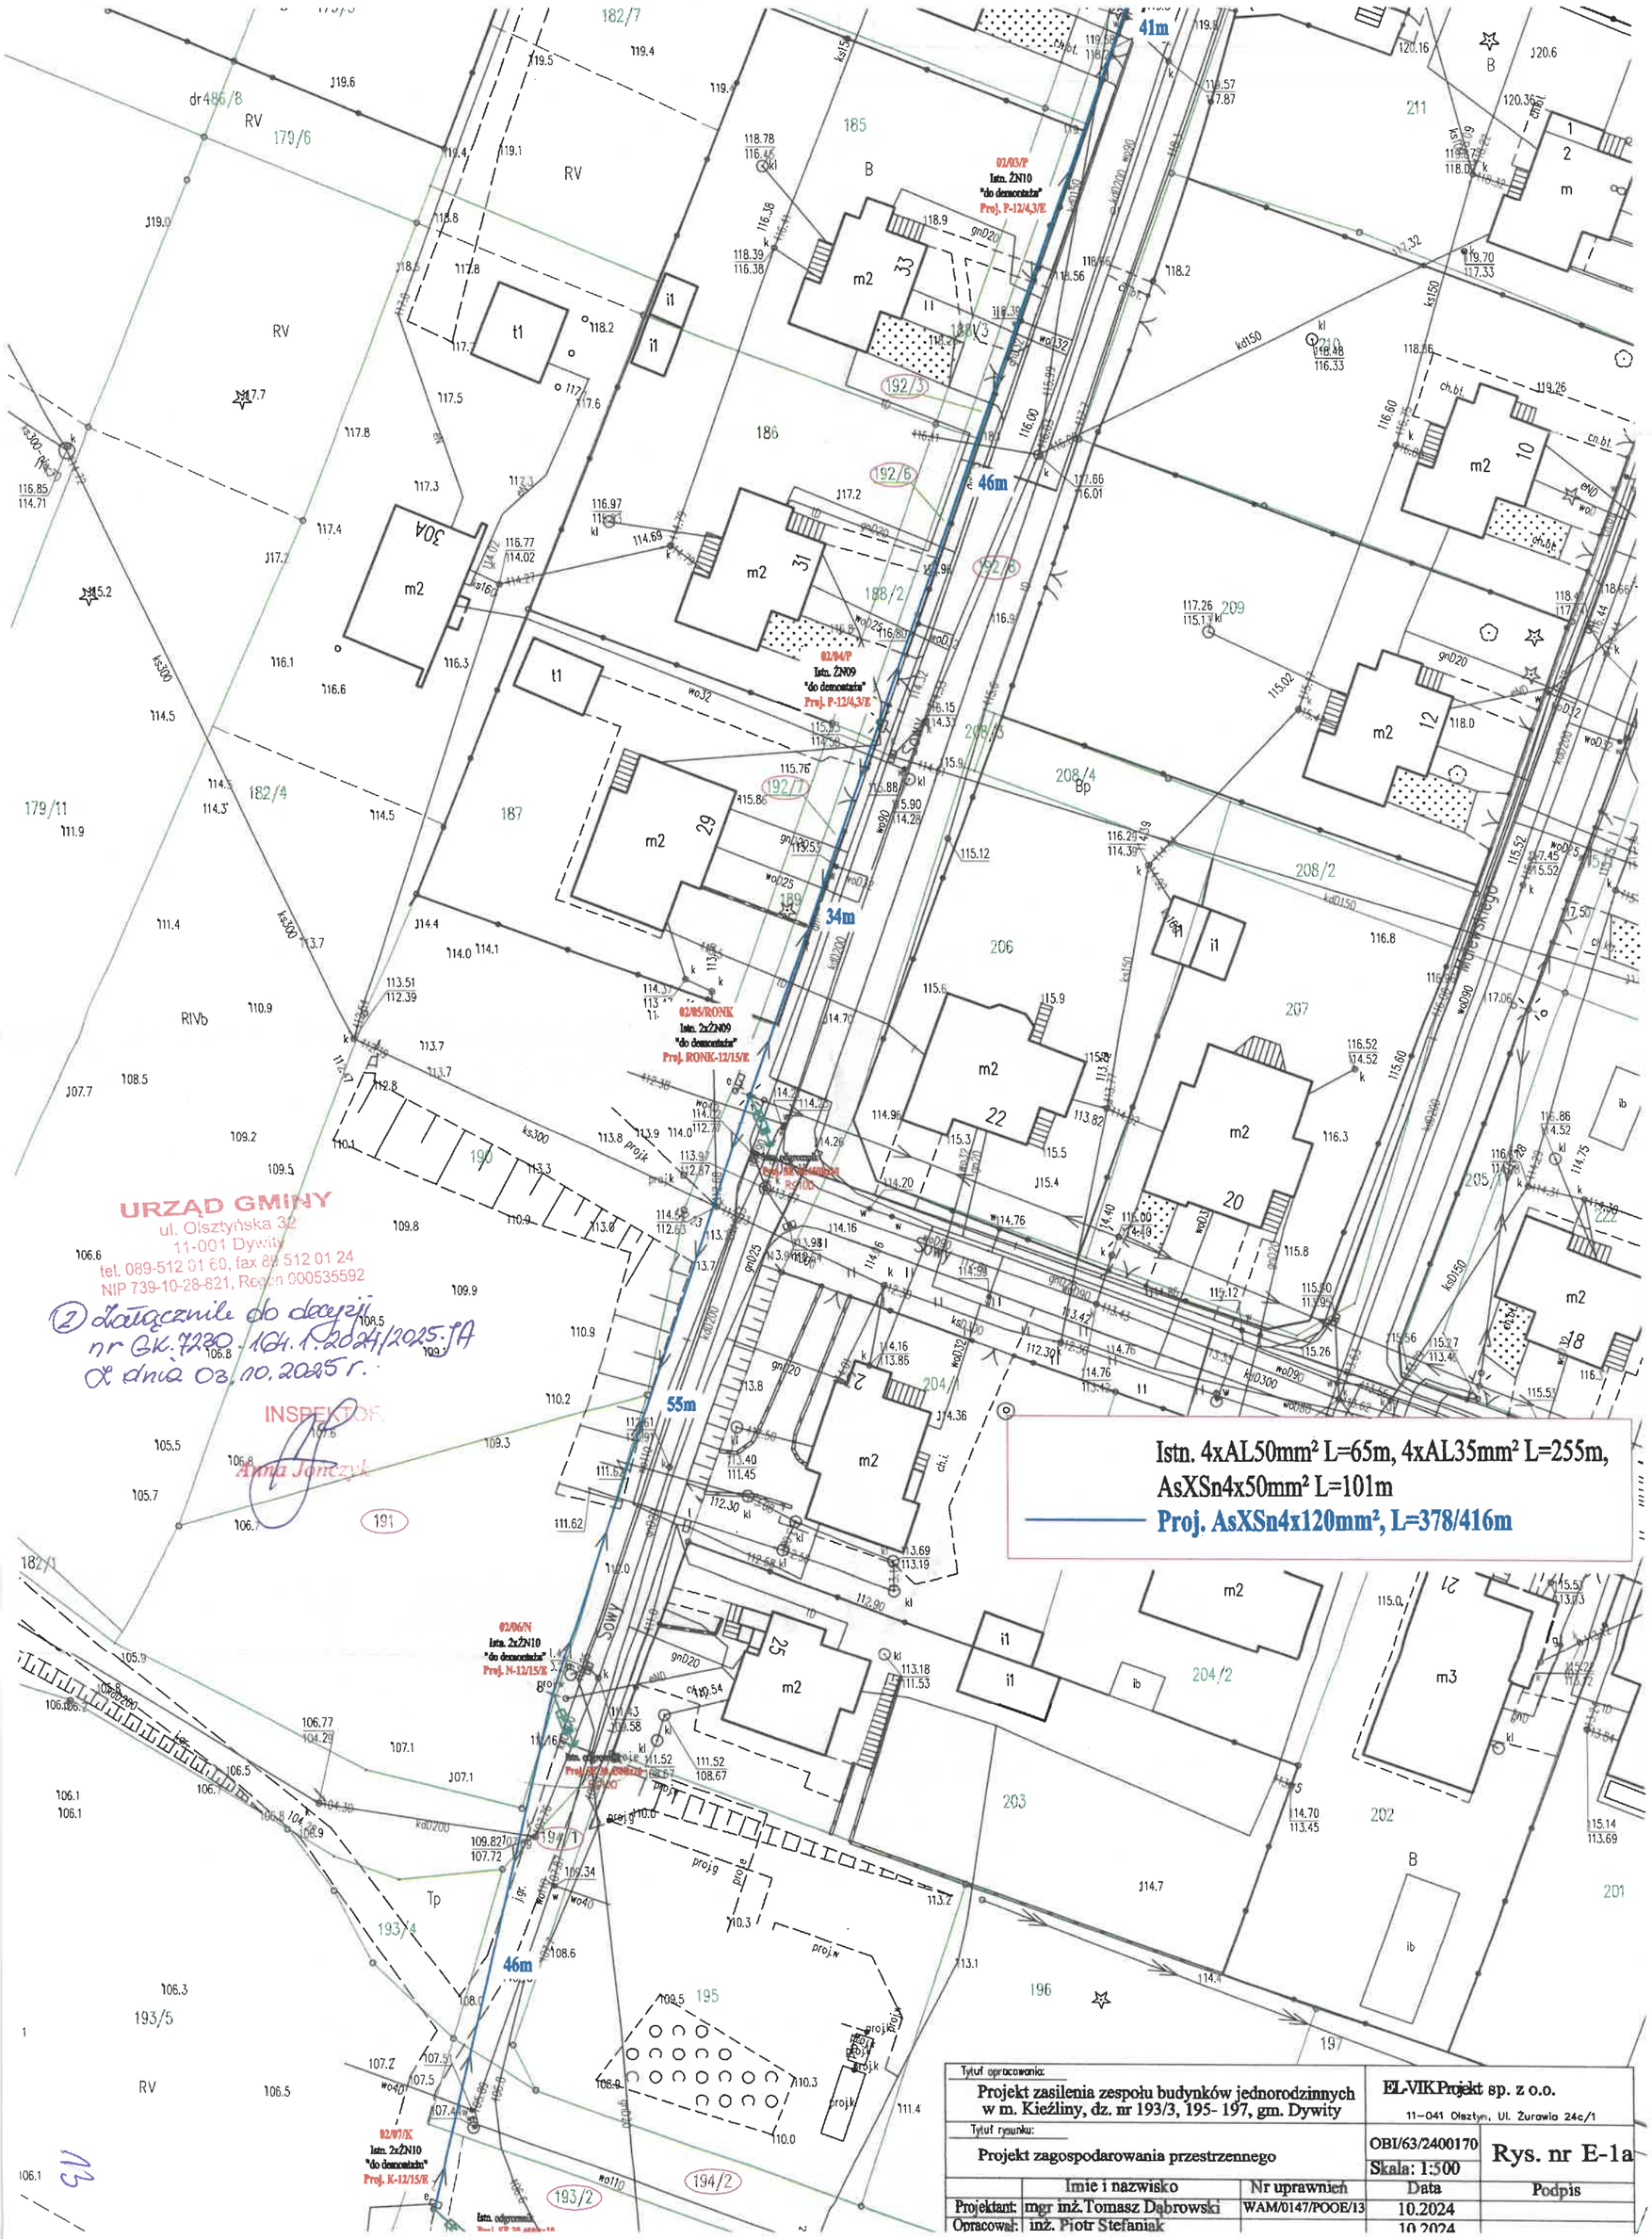

URZĄD GMINY
ul. Olsztyńska 32
11-001 Dywity
tel. 089-512 01 60, fax 89 512 01 24
NIP 739-10-28-821, Regon 000535592

② Załącznik do decyzji nr GK.7220.16A.1.2024/2025.JA z dnia 03.10.2025 r.

INSPEKTOR
Anna Jończyk