
Istn. 4xAL50mm² L=65m, 4xAL35mm² L=255m,
AsXSn4x50mm² L=101m (obwód nr 3)

Proj. AsXSn4x120mm², L=379/417m

Istn. 1xAL25mm²- oświetlenie

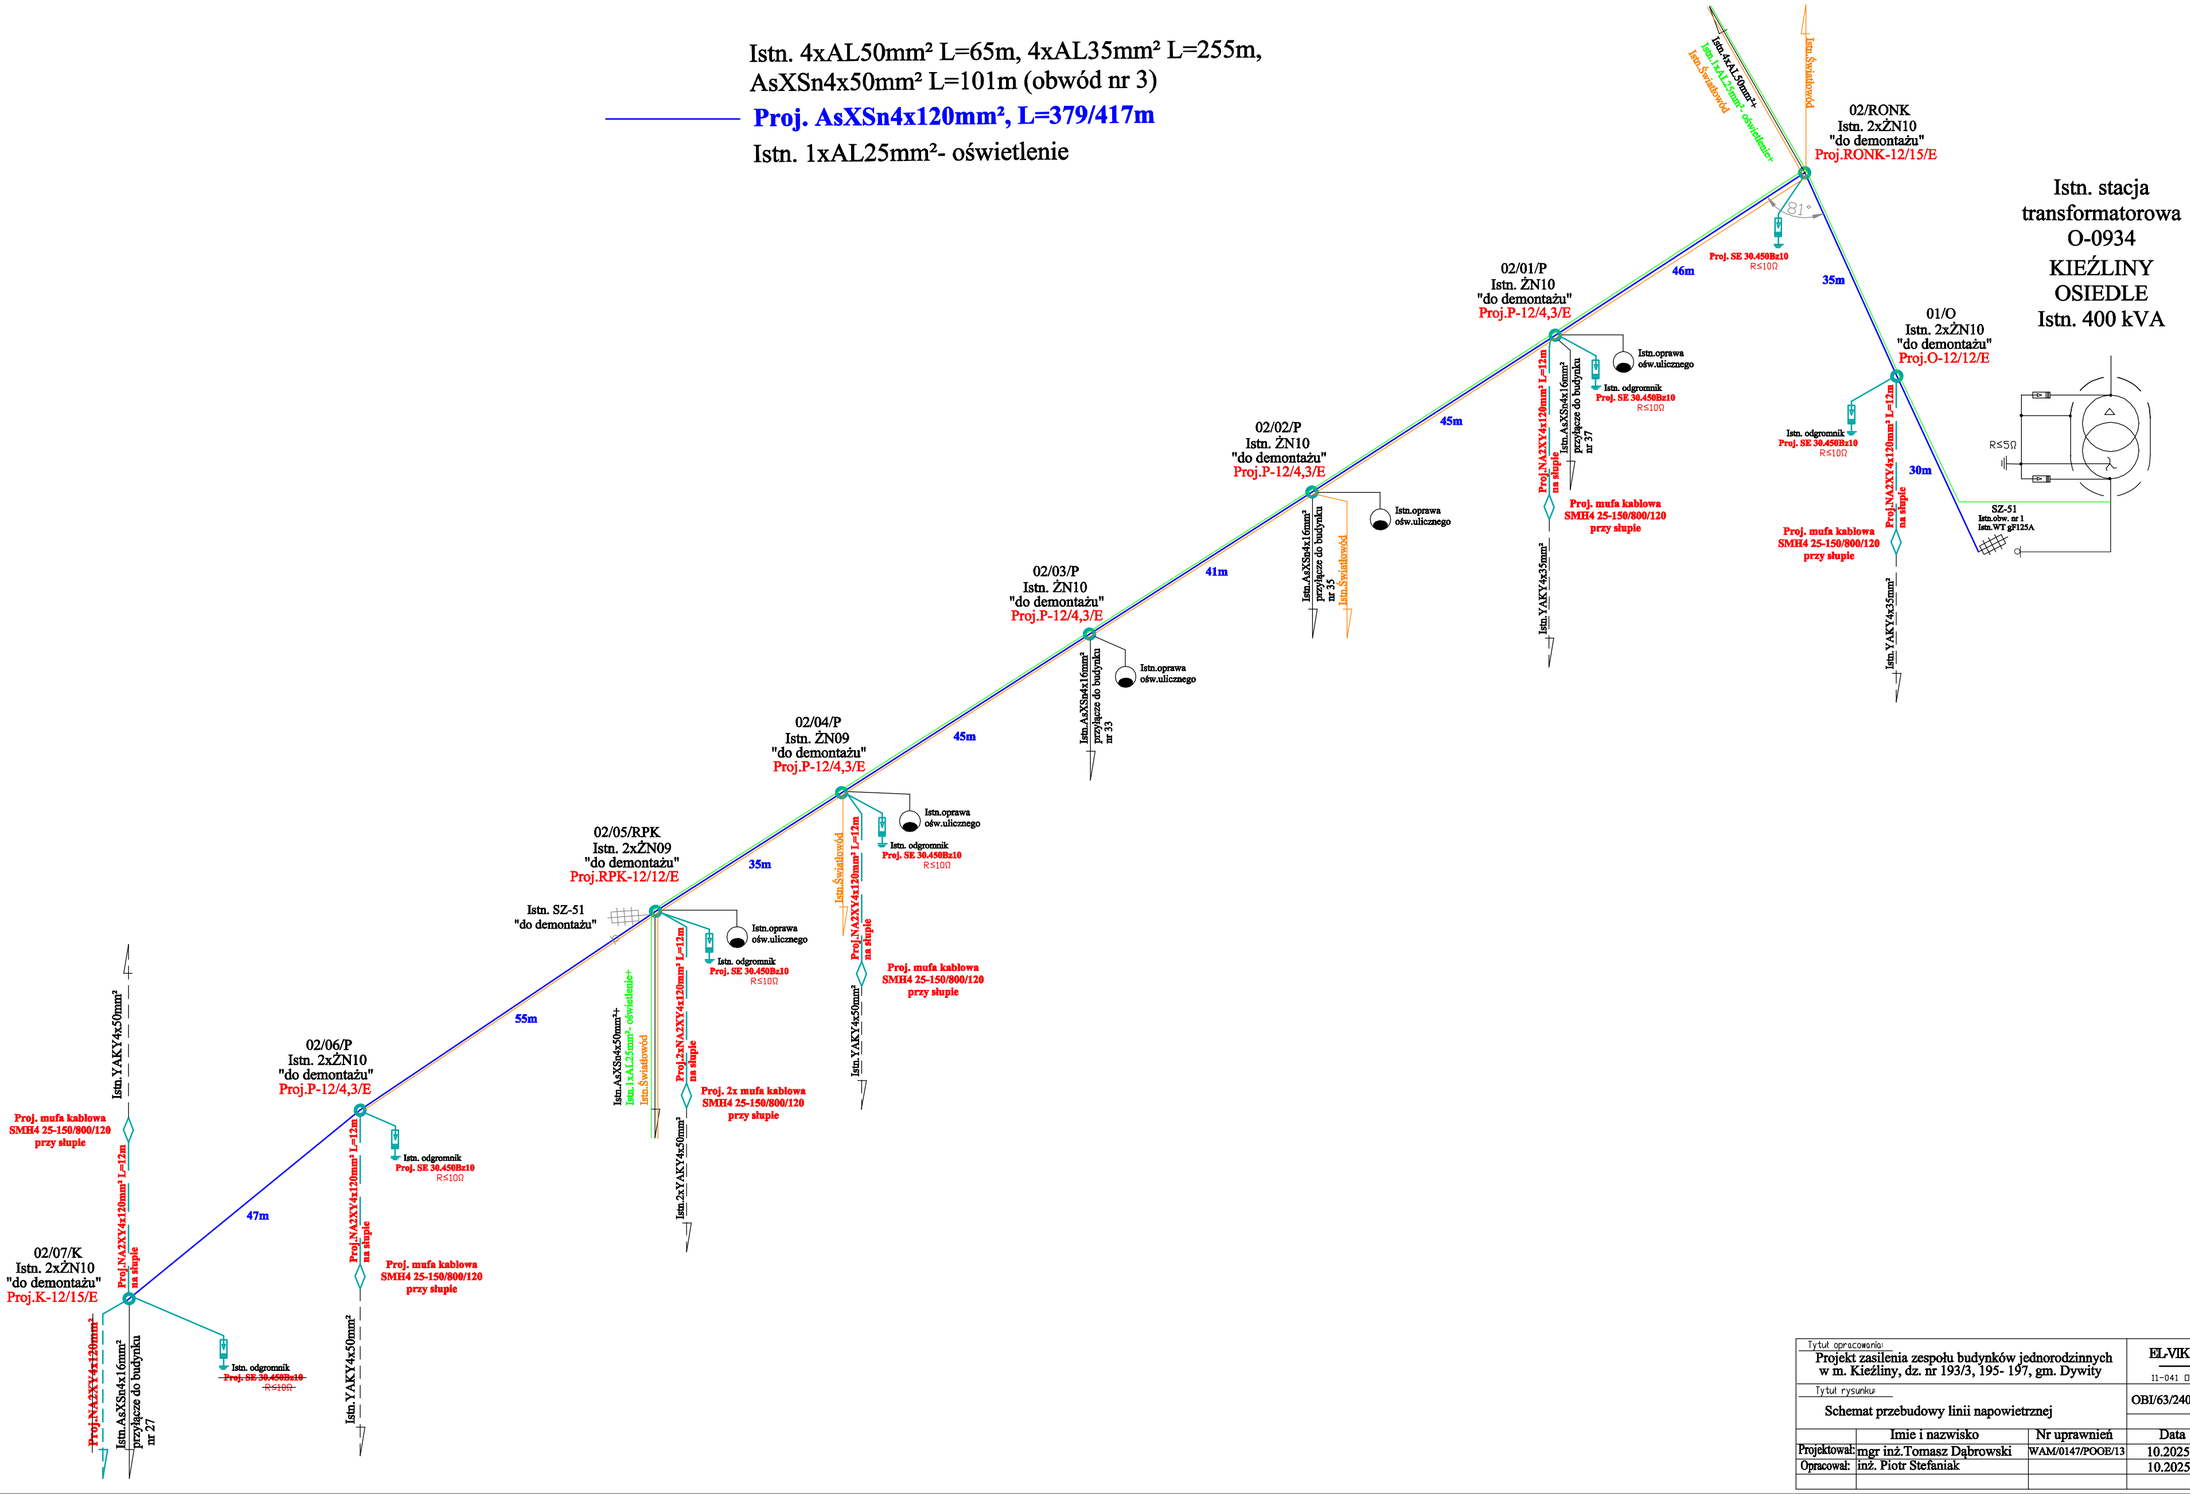

Tytuł opracowania: Projekt zasilenia zespołu budynków jednorodzinnych w m. Kieźliny, dz. nr 193/3, 195- 197, gm. Dywity			EL-VIKProjekt sp. z o.o. 11-041 Olsztyn, Ul. Żurawia 24c/1	
Tytuł rysunku: Schemat przebudowy linii napowietrznej			OBI/63/2400170	Rys. nr E-2
	Imie i nazwisko	Nr uprawnień	Data	Podpis
Projektował:	mgr inż.Tomasz Dąbrowski	WAM/0147/POOE/13	10.2025	
Opracował:	inż. Piotr Stefaniak		10.2025	