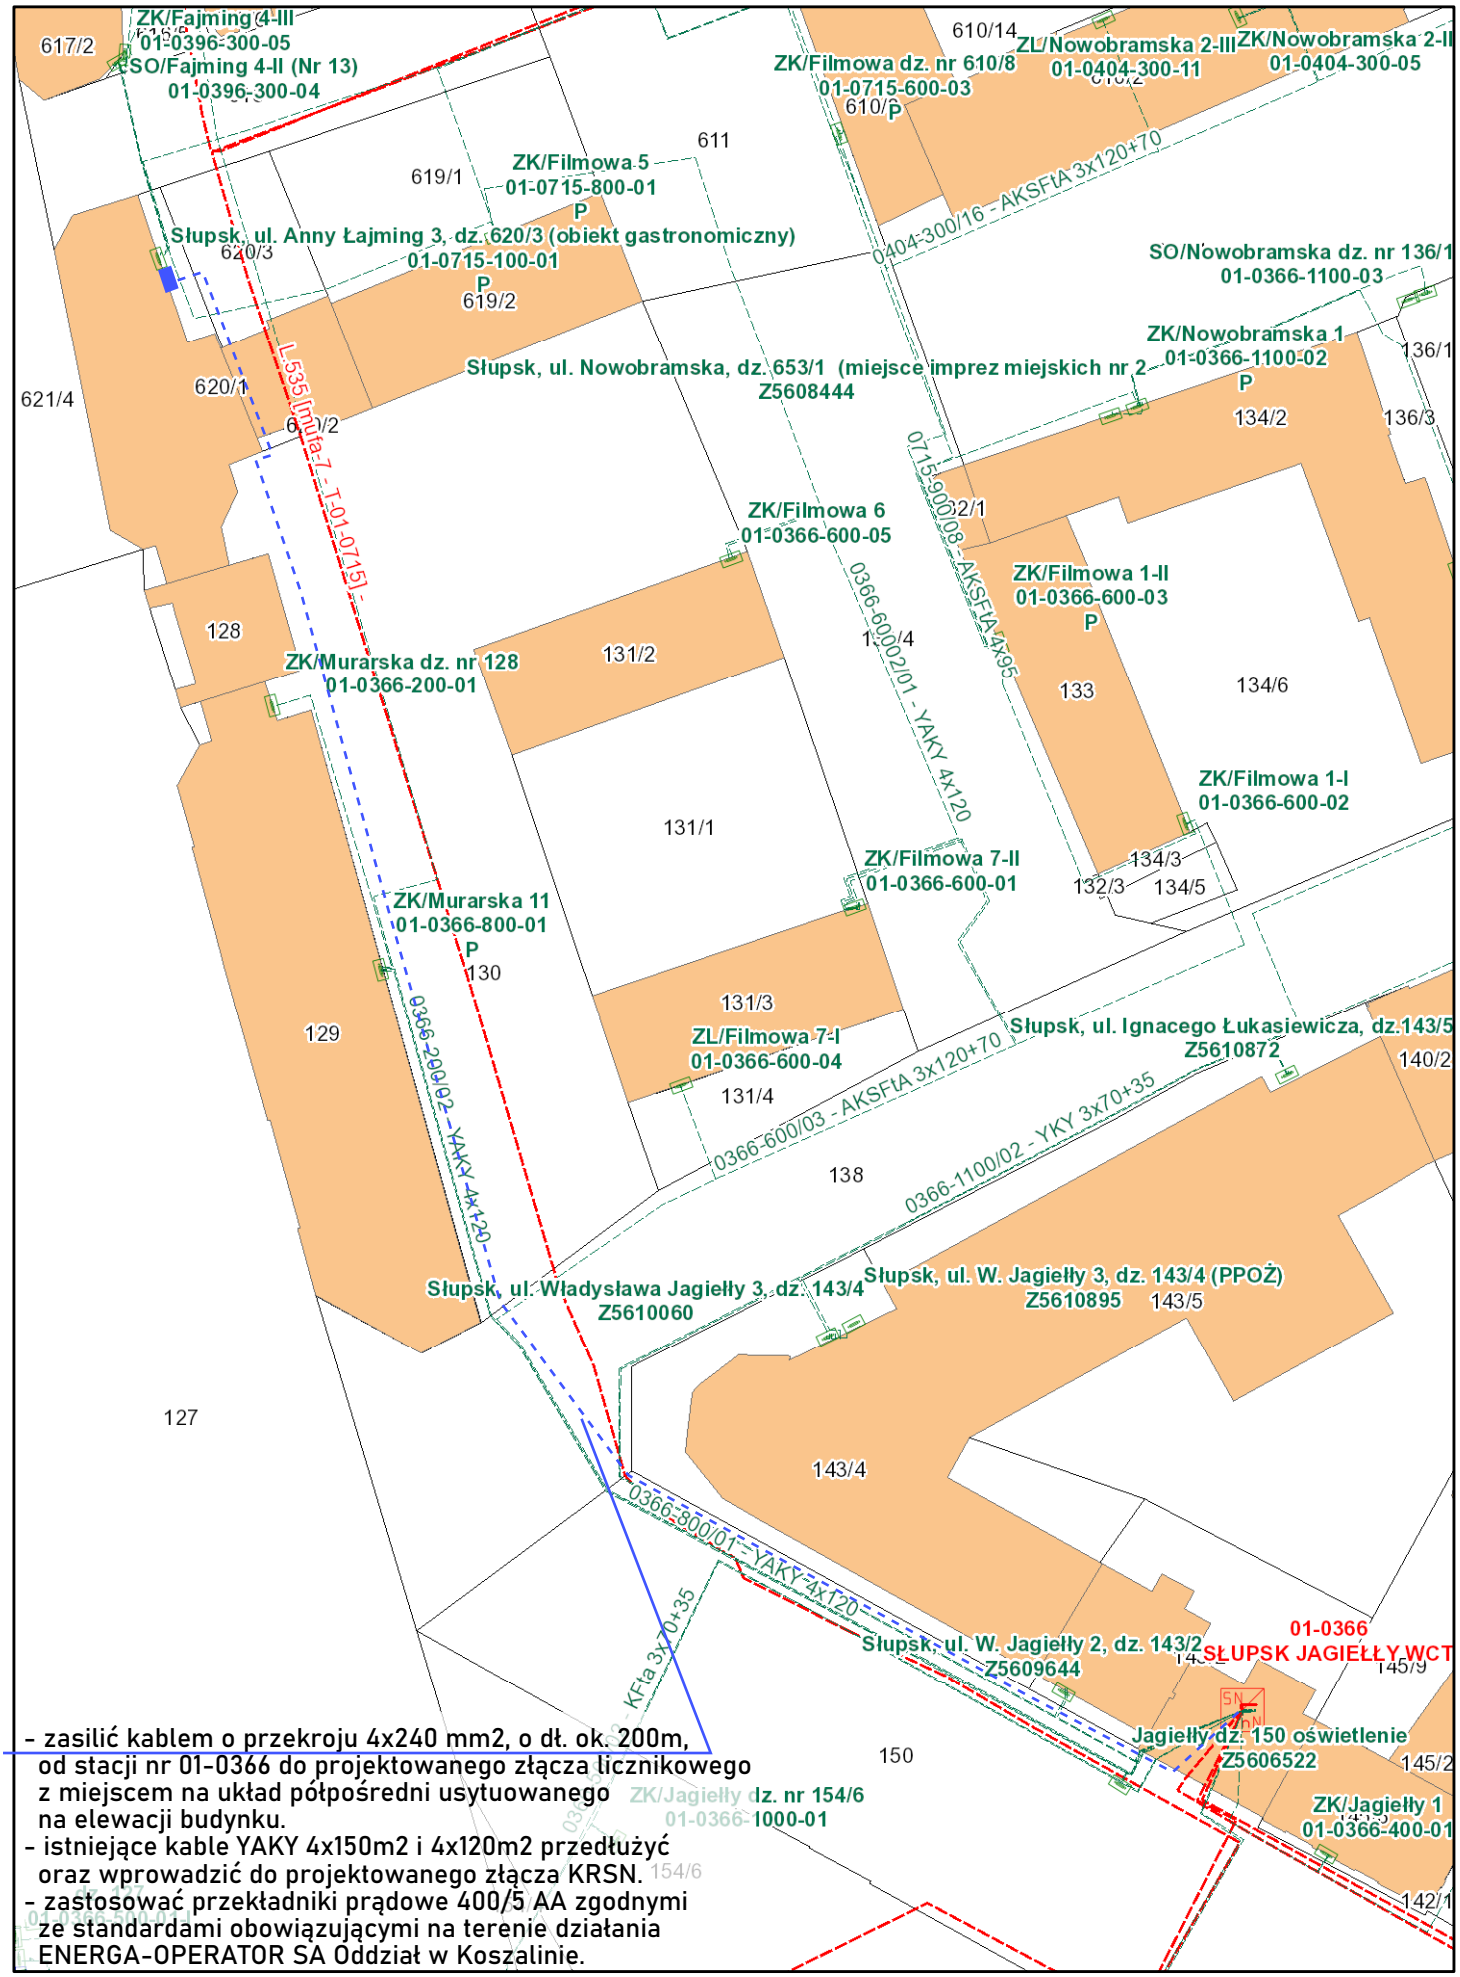


- zasilić kablem o przekroju 4x240 mm2, o dł. ok. 200m, od stacji nr 01-0366 do projektowanego złącza licznikowego z miejscem na układ półpośredni usytuowanego na elewacji budynku.
- istniejące kable YAKY 4x150m2 i 4x120m2 przedłużyć oraz wprowadzić do projektowanego złącza KRSN.
- zastosować przekładniki prądowe 400/5 AA zgodnymi ze standardami obowiązującymi na terenie działania ENERGA-OPERATOR SA Oddział w Koszalinie.

października 29, 2026

1:750

0 0,005 0,01 0,02 mi

0 0,01 0,02 0,04 km

P/26/003354

OBI/81/2602135