PROJEKTY I NADZORY BUDOWLANE
KRZYSZTOF WERBIŃSKI
Turek, ul. Królowej Jadwigi 21, 62-700 Turek
tel. 669 466 779 , e-mail: projekty.kwerbinski@op.pl
NIP 6681171822, REGON 389120205

UZGODNIONO
z Działem
Dokumentacji Energetycznej w Turku
Energa-Operator S.A.
Oddział w Kaliszu
Bez uwag / ~~Z zastrzeżeniami / podanymi~~
w ~~załączonym piśmie~~ / uzgodnieniu
z dnia 21.10.2026 nr KJ/141/02949
Turek, dnia 21.10.2026 Kierownik
Podpis ... Działu Dokumentacji Energetycznej
Bogdan Przybylak

PROJEKT TECHNICZNY

TOM-I

TEMAT: ROZBUDOWA SIECI KABLOWA NISKIEGO NAPIĘCIA POPRZEZ BUDOWĘ LINII KABLOWEJ NISKIEGO NAPIĘCIA 0,4KV

OBIEKT	**budynek mieszkalny**	
LOKALIZACJA	**Izabelin dz. 278/6, 278/3, 278/9 Gm. Brudzew**	
INWESTOR	**Energa – Operator S.A.**	
ADRES INWESTORA	**Ul. Marynarki Polskiej 130, 80-557 Gdańsk.**	
NR UMOWY	**KJ0041/26**	*STACJA NR:* **60062**
	OBI/46/2503935	*WP:* **P/25/083616** z dnia 30-10-2025

AUTORZY PROJEKTU:

SPECJALNOŚĆ	IMIĘ I NAZWISKO. NR UPRAWNIEŃ, SPECJALNOŚĆ	PODPIS
PROJEKTANT:	**inż. Krzysztof Werbiński** **nr ewid. WKP/0183/ZOOE/19** **nr ewid. WKP/0246/OWOE/19** uprawnienia budowlane do projektowania, kierowania bez ograniczeń w specjalności instalacyjnej w zakresie sieci, instalacji i urządzeń elektrycznych i elektroenergetycznych	*inż. Krzysztof Werbiński* uprawnienia budowlane do projektowania i kierowania robotami budowlanymi bez ograniczeń w specjalności instalacyjnej w zakresie sieci, instalacji i urządzeń elektrycznych i elektroenergetycznych Nr ewid.: WKP/0246/OWOE/19, WKP/0183/ZOOE/19


Październik 2026	**EGZ. NR**	**1**

Województwo: wielkopolskie
Powiat: Powiat Turecki
Jednostka ewidencyjna: Gmina Brudzew
Obręb ewidencyjny: IZABELIN
Identyfikator obrębu: 0011
Godło mapy: 6.170.25.18.1.1
Data opracowania mapy: 01-04-2026 r.
Układ wysokościowy: PL-EVRF2007-NH

Identyfikator zgłoszenia pracy geodezyjnej: GEOŚ.6640.629.2026
Nazwa układu współrzędnych prostokątnych płaskich: 2000 STREFA 6
Oznaczenie granic obszaru, który był przedmiotem aktualizacji: - - - - -
Arkusz:

MAPA DO CELÓW PROJEKTOWYCH

Skala 1:500

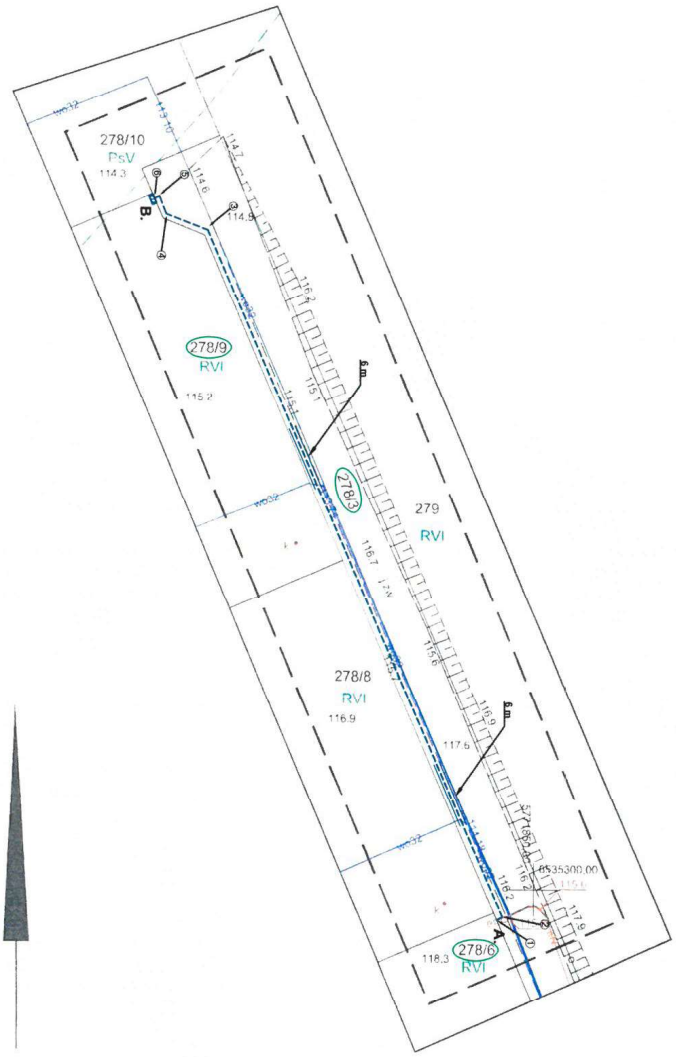

Legenda:

A. — Ist. złącze kablowe nr Z469570

B. — Proj. złącze kablowe P2-Rs/LZV/LZR/F
R ≤ 30 Ω

— — — — Proj. kabel NA2XY 4x120mm² - dł.83/90mb

— Proj. rury osłonowe AROT DVK Ø 110

współrzędne:	X	Y
1.	5771847.10	6535296.57
2.	5771847.42	6535297.08
3.	5771911.44	6535269.66
4.	5771913.11	6535265.54
5.	5771914.61	6535264.89
6.	5771914.51	6535264.57

PROJEKTY I NADZORY BUDOWLANE
KRZYSZTOF WERBIŃSKI
NIP 6681171822
REGON 386120205
tel. 669466779
e-mail: projekty.kwerbinski@op.pl

Temat:	Rozbudowa sieci kablowa nskiego napięcia poprzez budowę linii kablowej niskiego napięcia 0.4kV
Obiekt:	budynek mieszkalny
Inwestor:	ENERGA-OPERATOR S.A.
Lokalizacja:	**Izabelin gm. Brudzew** dz. nr 278/9, 278/3, 278/6
WP:	P/25/083616 z dn. 30-10-2025
Projektant:	inż. KRZYSZTOF WERBIŃSKI Nr ewid. WKP/0183/ZOOE/19
Data: lipiec 2026	*Skala:* 1 : 500
Podpis:	*Nr rys.:* E - 01

inż. Krzysztof Werbiński
uprawnienia budowlane do projektowania i kierowania robotami budowlanymi bez ograniczeń w specjalności instalacyjnej w zakresie sieci, instalacji i urządzeń elektrycznych i elektroenergetycznych
Nr ewid.: WKP/0183/ZOOE/19,
WKP/0183/ZOOE/19

Niniejsza mapa jest kopią mapy do celów projektowych o numerze GEOŚ.6640.629.2026

Klauzula:

Jestem świadomy odpowiedzialności karnej za złożenie fałszywych oświadczeń. Oświadczam, że operat techniczny zawierający rezultaty prac geodezyjnych w wyniku których powstał niniejszy dokument uzyskał pozytywny wynik weryfikacji.

Identyfikator zgłoszenia prac geodezyjnych : GEOŚ.6640.629.2026


Organ służby geodezyjnej, który otrzymał zgłoszenie : Starosta Powiatu Tureckiego

Wykonawca prac geodezyjnych : EASY-GEO
Izabela Rosiak
os. Wyzwolenia 19/45, 62-700 Turek
NIP 6681929850, REGON 386360529
t. 690017065, e-mail: easy-geo@wp.pl

Imię i nazwisko oraz nr uprawnień kierownik prac :

Nr oraz data sporządzenia dokumentu zawierającego pozytywny wynik weryfikacji :
1.04.2026

Mapa do celów projektowych została wykonana bez ustalenia obciążeń służebnościami gruntowymi ujawnionymi w księdze wieczystej
Nie wyklucza się istnienia w terenie innych nie wskazanych na niniejszej mapie urządzeń podziemnych które nie były zgłoszone do inwentaryzacji lub o których jest brak informacji w instytucjach branżowych.

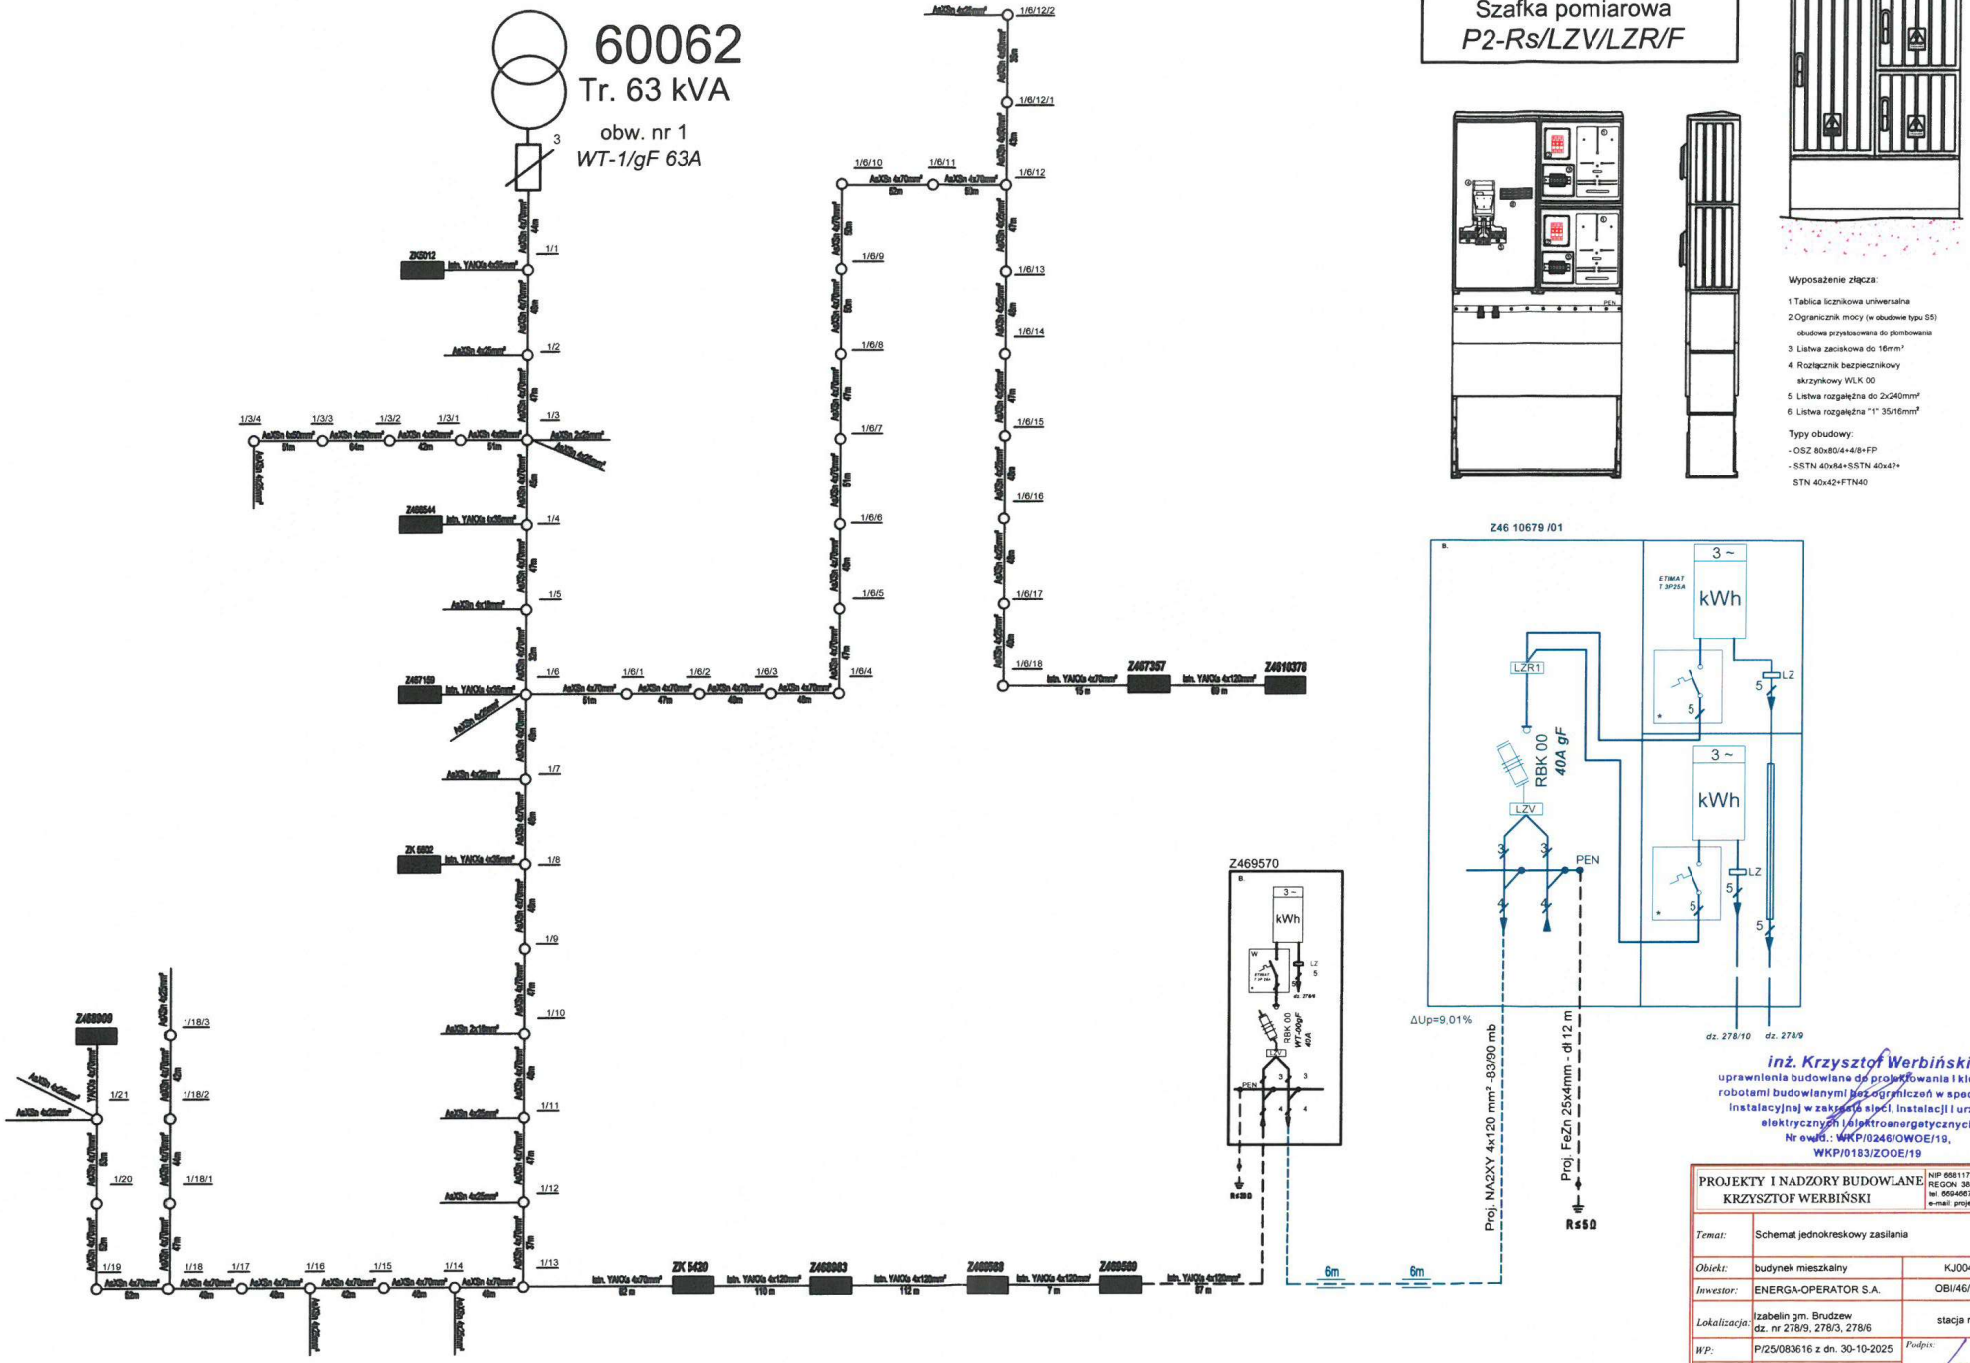
60062
Tr. 63 kVA
obw. nr 1
WT-1/gF 63A
3
ZK5012
Z469544
Z467139
Z469000
ZK 6002
ZK 5420
Z469863
Z469569
Z469570
Z467357
Z4610378
1/1
1/2
1/3
1/4
1/5
1/6
1/6/1
1/6/2
1/6/3
1/6/4
1/6/5
1/6/6
1/6/7
1/6/8
1/6/9
1/6/10
1/6/11
1/6/12
1/6/12/1
1/6/12/2
1/6/13
1/6/14
1/6/15
1/6/16
1/6/17
1/6/18
1/7
1/8
1/9
1/10
1/11
1/12
1/13
1/14
1/15
1/16
1/17
1/18
1/18/1
1/18/2
1/18/3
1/19
1/20
1/21
1/3/1
1/3/2
1/3/3
1/3/4
Szafka pomiarowa
P2-Rs/LZV/LZR/F
Wyposażenie złącza:
1 Tablica licznikowa uniwersalna
2 Ogranicznik mocy (w obudowie typu S5)
obudowa przystosowana do plombowania
3 Listwa zaciskowa do 16mm²
4 Rozłącznik bezpiecznikowy
skrzynkowy WLK 00
5 Listwa rozgałęźna do 2x240mm²
6 Listwa rozgałęźna "1" 35/16mm²
Typy obudowy:
- OSZ 80x80/4+4/8+FP
- SSTN 40x84+SSTN 40x42+
STN 40x42+FTN40
Z46 10679 /01
3 ~
kWh
ETIMAT T 3P 25A
LZR1
LZV
RBK 00
40A gF
LZ
PEN
ΔUp=9,01%
dz. 278/10
dz. 278/9
Proj. NA2XY 4x120 mm² -83/90 mb
Proj. FeZn 25x4mm - dł 12 m
6m
6m
R≤5Ω
inż. Krzysztof Werbiński
uprawnienia budowlane do projektowania i kierowania robotami budowlanymi bez ograniczeń w specjalności instalacyjnej w zakresie sieci, instalacji i urządzeń elektrycznych i elektroenergetycznych
Nr ewid.: WKP/0246/OWOE/19, WKP/0183/ZOOE/19
PROJEKTY I NADZORY BUDOWLANE
KRZYSZTOF WERBIŃSKI
NIP 6681171822
REGON 389120205
tel. 668466779
e-mail: projekty.kwerbinski@op.pl
Temat: Schemat jednokreskowy zasilania
Obiekt: budynek mieszkalny
KJ00471/26
Inwestor: ENERGA-OPERATOR S.A.
OBI/46/2503935
Lokalizacja: Izabelin gm. Brudzew dz. nr 278/9, 278/3, 278/6
stacja nr 60062
WP: P/25/083616 z dn. 30-10-2025
Podpis:
Projektant: inż. KRZYSZTOF WERBIŃSKI Nr ewid. WKP/0183/ZOOE/19
Data: Lipiec 2026
Nr rys.: E - 02