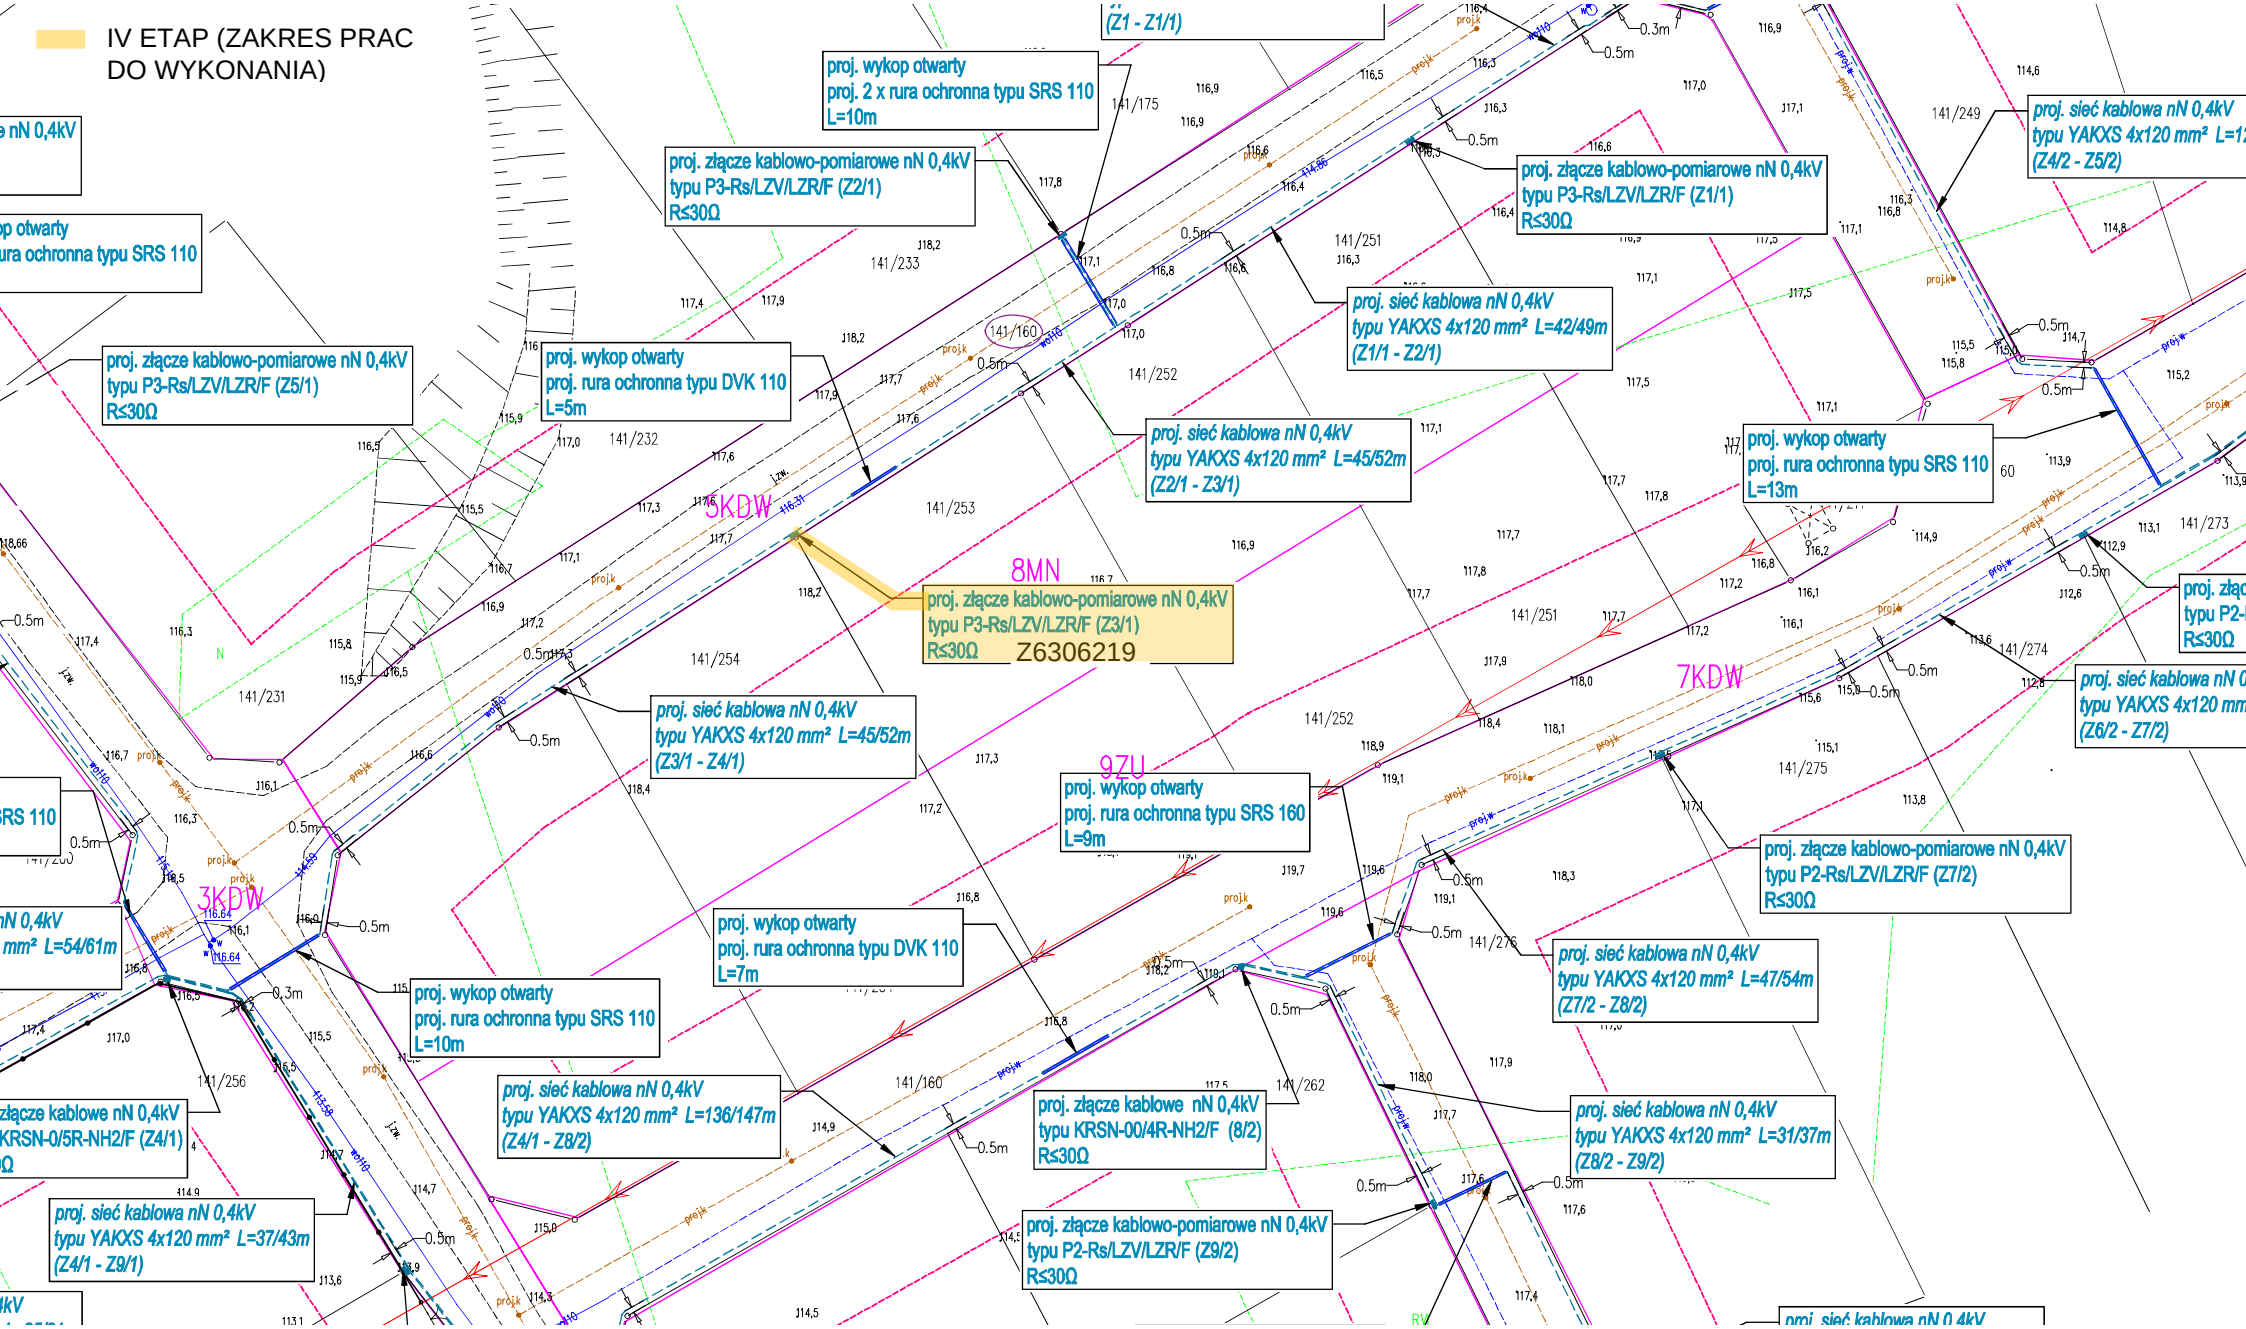
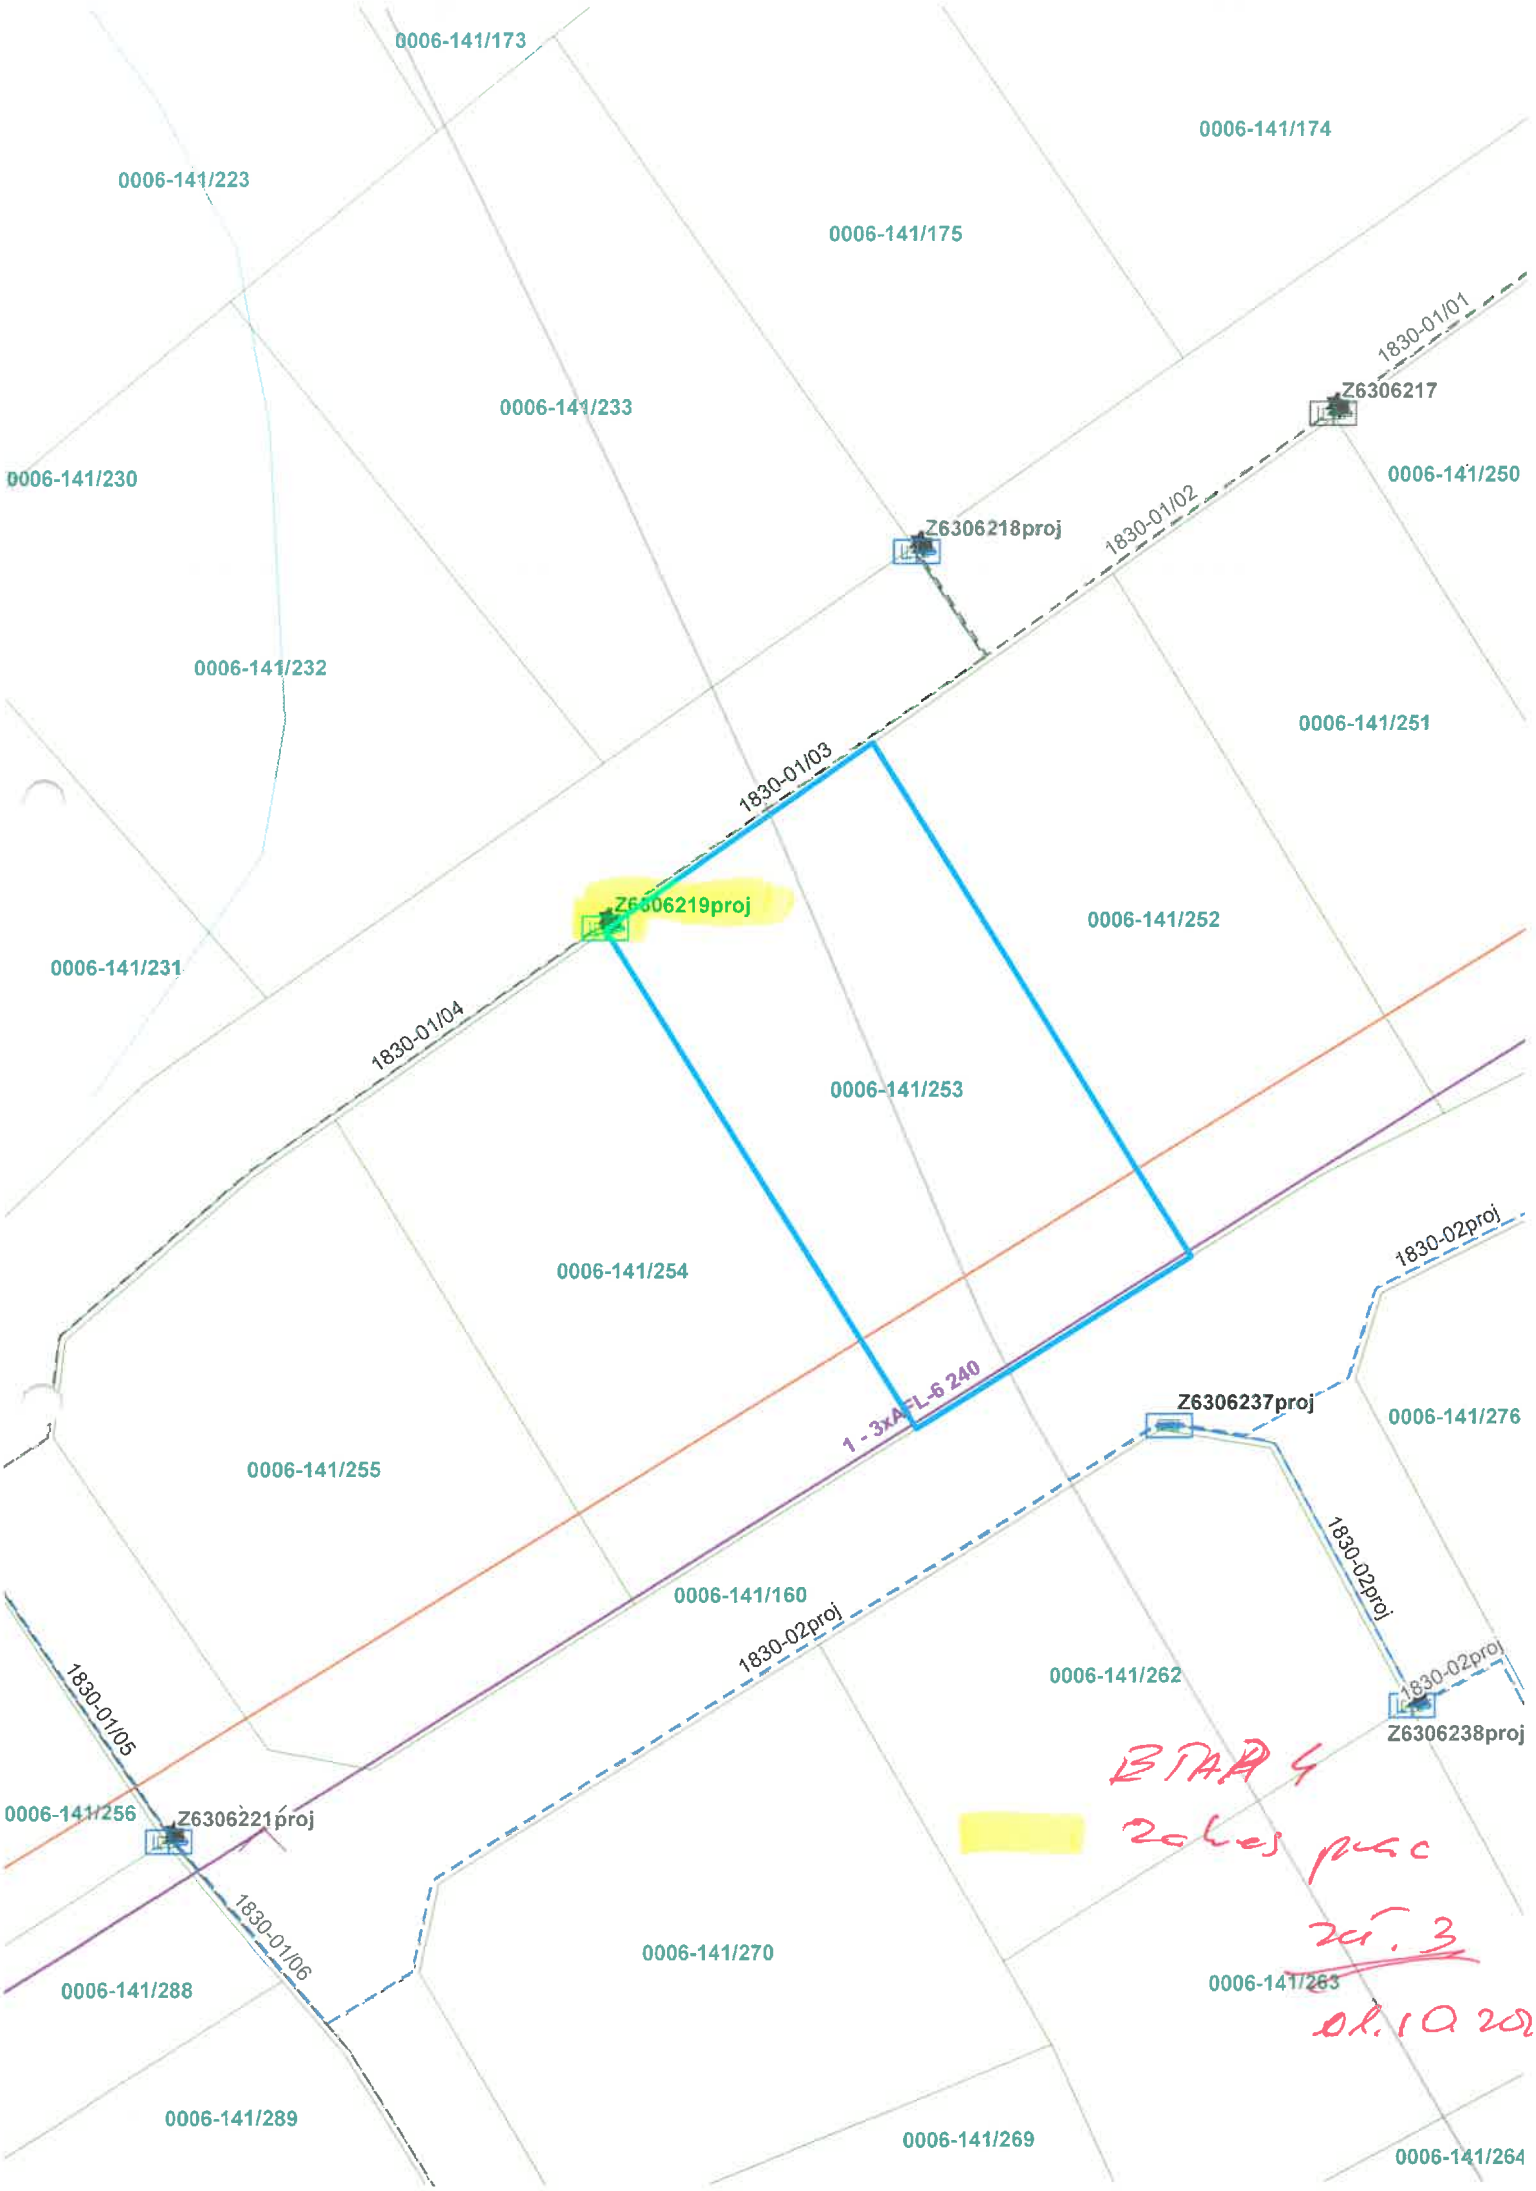
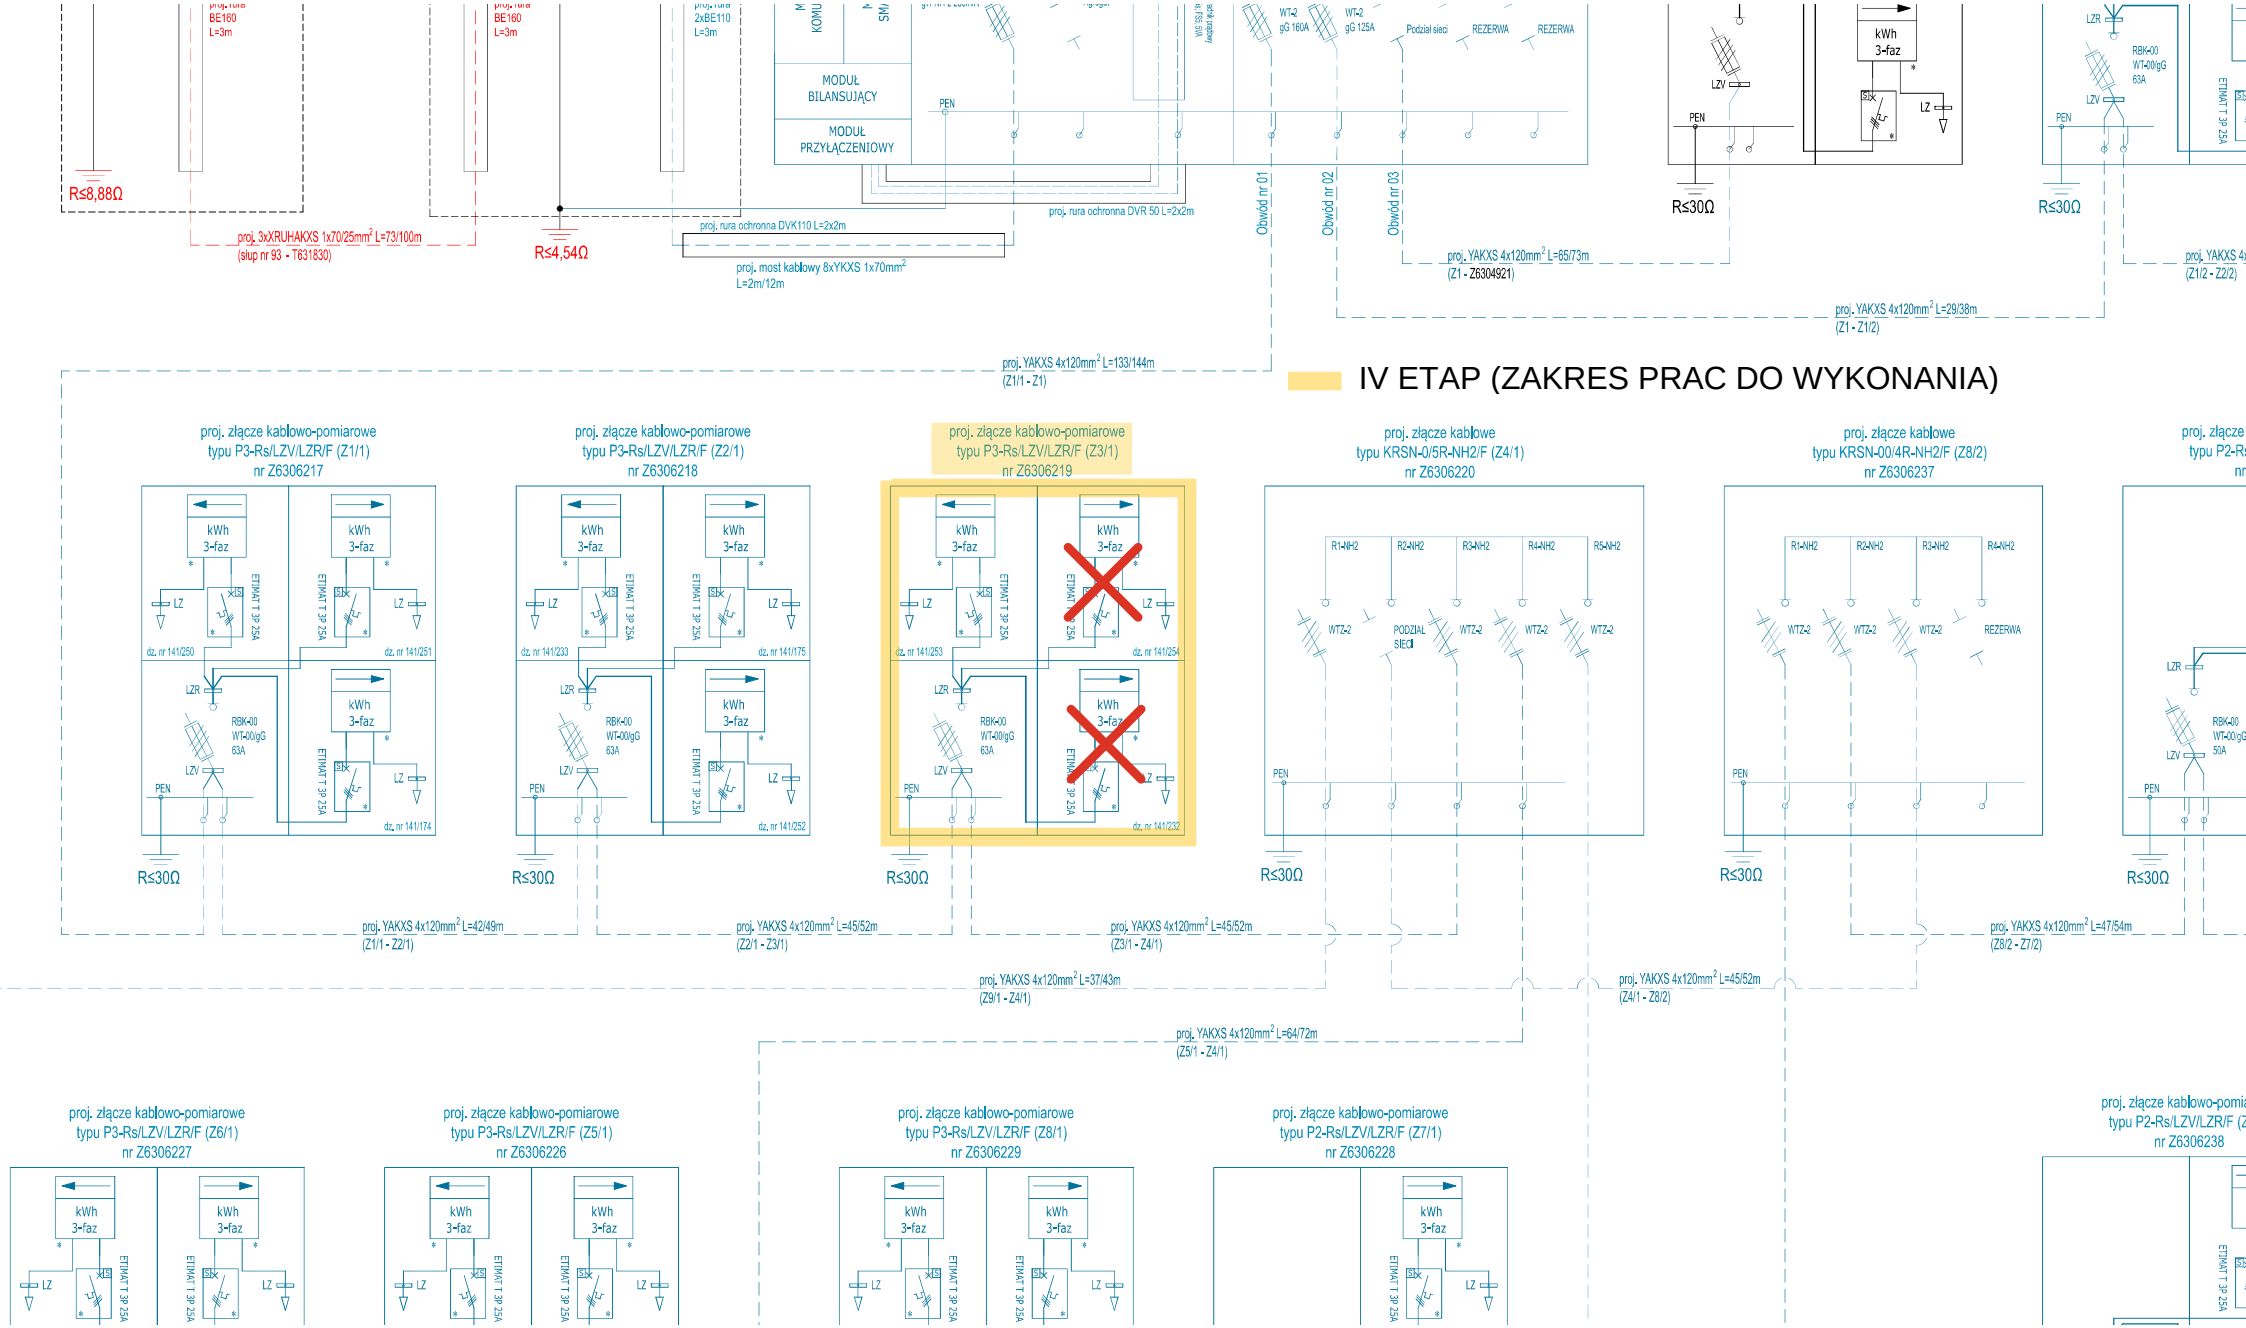

IV ETAP (ZAKRES PRAC DO WYKONANIA)
proj. wykop otwarty
proj. 2 x rura ochronna typu SRS 110
L=10m
proj. złącze kablowo-pomiarowe nN 0,4kV
typu P3-Rs/LZV/LZR/F (Z2/1)
R≤30Ω
proj. złącze kablowo-pomiarowe nN 0,4kV
typu P3-Rs/LZV/LZR/F (Z1/1)
R≤30Ω
proj. sieć kablowa nN 0,4kV
typu YAKXS 4x120 mm² L=42/49m
(Z1/1 - Z2/1)
proj. wykop otwarty
proj. rura ochronna typu DVK 110
L=5m
proj. złącze kablowo-pomiarowe nN 0,4kV
typu P3-Rs/LZV/LZR/F (Z5/1)
R≤30Ω
proj. sieć kablowa nN 0,4kV
typu YAKXS 4x120 mm² L=45/52m
(Z2/1 - Z3/1)
proj. wykop otwarty
proj. rura ochronna typu SRS 110
L=13m
8MN
proj. złącze kablowo-pomiarowe nN 0,4kV
typu P3-Rs/LZV/LZR/F (Z3/1)
R≤30Ω
Z6306219
proj. sieć kablowa nN 0,4kV
typu YAKXS 4x120 mm² L=45/52m
(Z3/1 - Z4/1)
9ZU
proj. wykop otwarty
proj. rura ochronna typu SRS 160
L=9m
proj. wykop otwarty
proj. rura ochronna typu DVK 110
L=7m
proj. złącze kablowo-pomiarowe nN 0,4kV
typu P2-Rs/LZV/LZR/F (Z7/2)
R≤30Ω
proj. sieć kablowa nN 0,4kV
typu YAKXS 4x120 mm² L=47/54m
(Z7/2 - Z8/2)
proj. wykop otwarty
proj. rura ochronna typu SRS 110
L=10m
proj. sieć kablowa nN 0,4kV
typu YAKXS 4x120 mm² L=136/147m
(Z4/1 - Z8/2)
proj. złącze kablowe nN 0,4kV
typu KRSN-00/4R-NH2/F (8/2)
R≤30Ω
proj. sieć kablowa nN 0,4kV
typu YAKXS 4x120 mm² L=31/37m
(Z8/2 - Z9/2)
proj. sieć kablowa nN 0,4kV
typu YAKXS 4x120 mm² L=37/43m
(Z4/1 - Z9/1)
proj. złącze kablowo-pomiarowe nN 0,4kV
typu P2-Rs/LZV/LZR/F (Z9/2)
R≤30Ω
3KDW
5KDW
7KDW

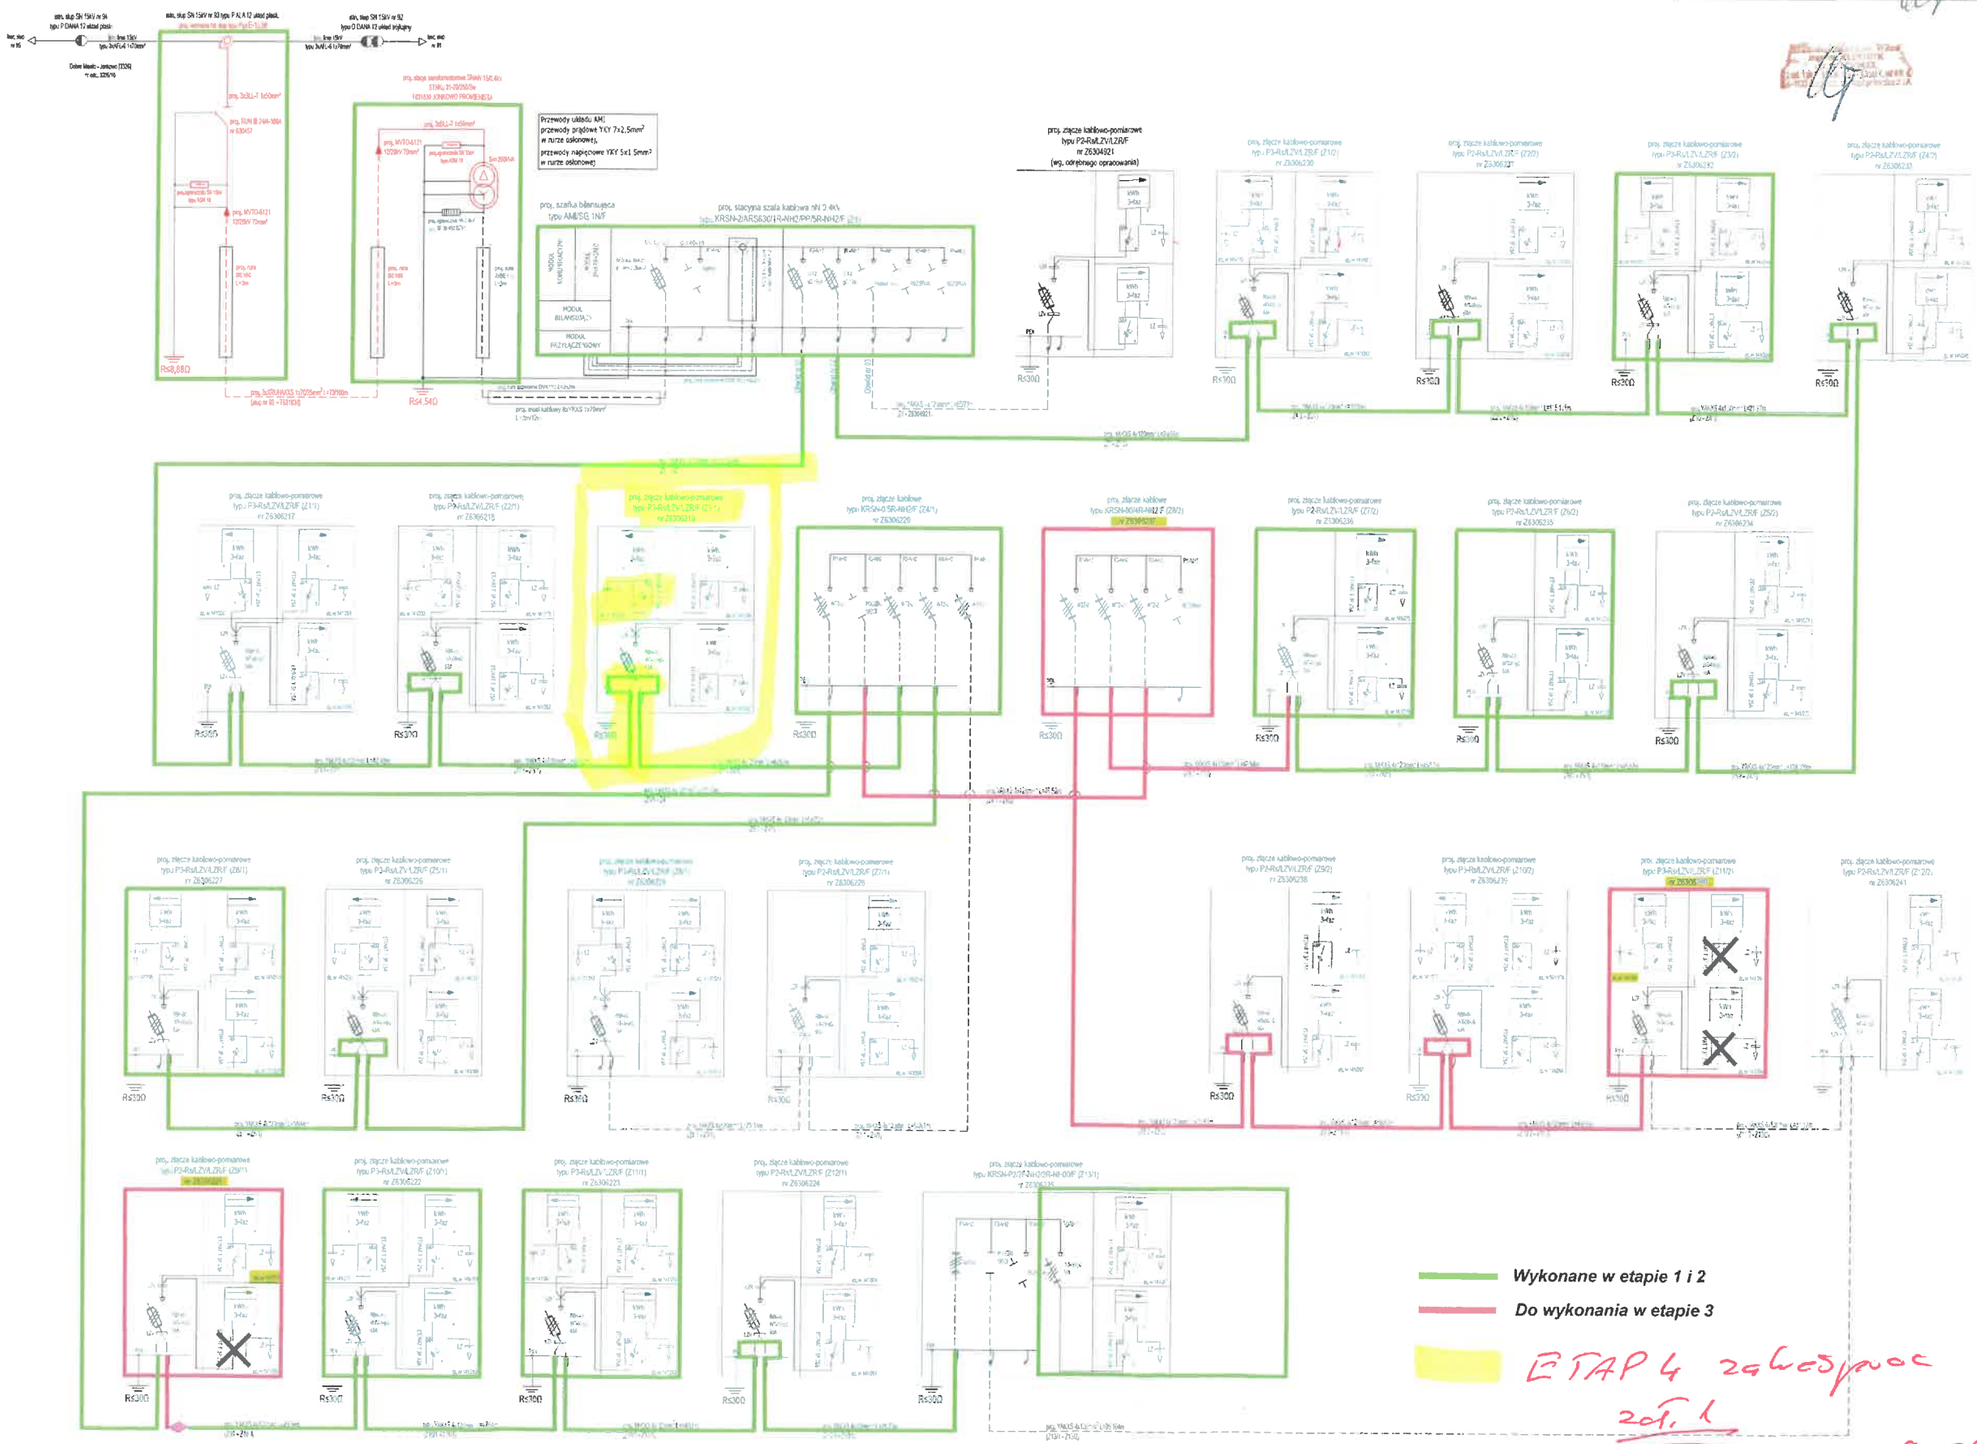

0006-141/173
0006-141/174
0006-141/223
0006-141/175
0006-141/233
1830-01/01
Z6306217
0006-141/230
0006-141/250
Z6306218proj
1830-01/02
0006-141/232
0006-141/251
1830-01/03
Z6306219proj
0006-141/252
0006-141/231
1830-01/04
0006-141/253
0006-141/254
1830-02proj
1 - 3xAFL-6 240
Z6306237proj
0006-141/276
0006-141/255
1830-02proj
0006-141/160
1830-02proj
0006-141/262
1830-01/05
1830-02proj
Z6306238proj
0006-141/256
Z6306221proj
1830-01/06
0006-141/270
0006-141/288
0006-141/263
0006-141/289
0006-141/269
0006-141/264

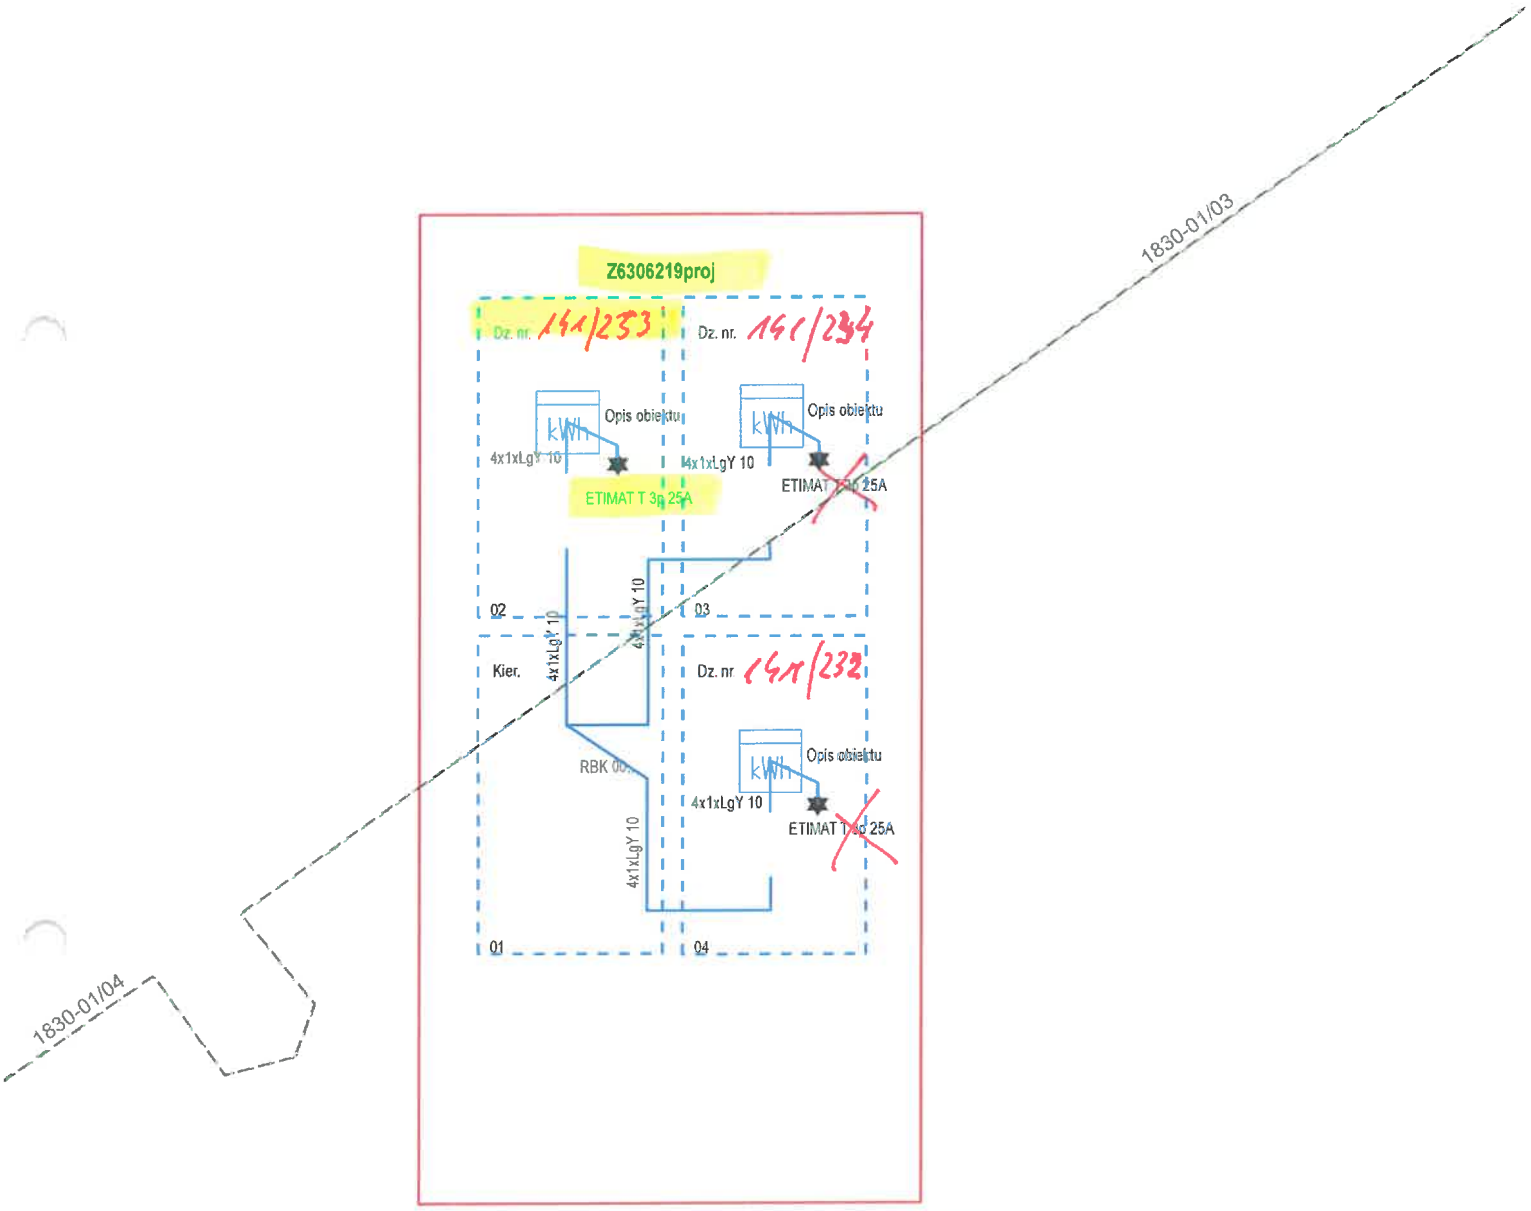

IV ETAP (ZAKRES PRAC DO WYKONANIA)
MODUŁ BILANSUJĄCY
MODUŁ PRZYŁĄCZENIOWY
Rs≤8,88Ω
Rs≤4,54Ω
Rs≤30Ω
proj. 3xXRUHAKXS 1x70/25mm² L=73/100m (słup nr 93 - T631830)
proj. most kablowy 8xYKXS 1x70mm² L=2m/12m
proj. rura ochronna DVK110 L=2x2m
proj. rura ochronna DVR 50 L=2x2m
Obwód nr 01
Obwód nr 02
Obwód nr 03
proj. YAKXS 4x120mm² L=133/144m (Z1/1 - Z1)
proj. YAKXS 4x120mm² L=65/73m (Z1 - Z6304921)
proj. YAKXS 4x120mm² L=29/38m (Z1 - Z1/2)
proj. złącze kablowo-pomiarowe typu P3-Rs/LZV/LZR/F (Z1/1) nr Z6306217
proj. złącze kablowo-pomiarowe typu P3-Rs/LZV/LZR/F (Z2/1) nr Z6306218
proj. złącze kablowo-pomiarowe typu P3-Rs/LZV/LZR/F (Z3/1) nr Z6306219
proj. złącze kablowe typu KRSN-0/5R-NH2/F (Z4/1) nr Z6306220
proj. złącze kablowe typu KRSN-00/4R-NH2/F (Z8/2) nr Z6306237
proj. YAKXS 4x120mm² L=42/49m (Z1/1 - Z2/1)
proj. YAKXS 4x120mm² L=45/52m (Z2/1 - Z3/1)
proj. YAKXS 4x120mm² L=45/52m (Z3/1 - Z4/1)
proj. YAKXS 4x120mm² L=47/54m (Z8/2 - Z7/2)
proj. YAKXS 4x120mm² L=37/43m (Z9/1 - Z4/1)
proj. YAKXS 4x120mm² L=45/52m (Z4/1 - Z8/2)
proj. YAKXS 4x120mm² L=64/72m (Z5/1 - Z4/1)
proj. złącze kablowo-pomiarowe typu P3-Rs/LZV/LZR/F (Z6/1) nr Z6306227
proj. złącze kablowo-pomiarowe typu P3-Rs/LZV/LZR/F (Z5/1) nr Z6306226
proj. złącze kablowo-pomiarowe typu P3-Rs/LZV/LZR/F (Z8/1) nr Z6306229
proj. złącze kablowo-pomiarowe typu P2-Rs/LZV/LZR/F (Z7/1) nr Z6306228
proj. złącze kablowo-pomiarowe typu P2-Rs/LZV/LZR/F (Z nr Z6306238

UWAGA
- Ochrona od porażeń zapewniona poprzez samoczynne wyłączanie zasilania
- Układ sieci TN-C

J S ENERGETYK Sp. z o.o.
14-310 Młynkowo, ul. Dworcowa 4A
tel: 607-584-610
email: projekty.jsenergetyk@gmail.com

Temat	Budowa sieci kablowej SN 15kV i nN 0,4kV oraz słupowej sieci transformatorowej SN/nN 15/0,4kV w m. Jonkowo, gm. Jonkowo
Adres	Jonkowo, obręb 0008 Jonkowo, jednostka ewidencyjna 2814072_2 Jonkowo
Inwestor	ENERGA-OPERATOR SA z siedzibą w Gdańsku, Oddział w Olsztynie
Numer WBS	B/22/178408 z dnia 31.10.2022
Numer zadania	OB/K1/2302267
Nazwa rysunku	Schemat zasilania
Opracował	mgr inż. Damian Sikorzański
Projektował	mgr inż. Mikołaj Marian Wiss upr. nr 173/94/OL
Zakres	PT
Data	06.2024
Skala	b/s
Branża	ELEKTRYKA
nr rys.	4





Zgłoszenie
BTAP 4
zał. 2

01.10.2026