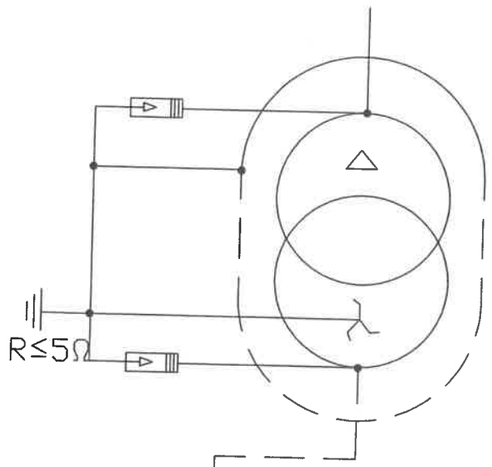


Istn. stacja transformatorowa S-0614 SZCZYCIONEK SZOSA Istn. 160 kVA

Istn. RSTF/RG630A/8*400A+AMI/SG 1N/F

N-1

Szafka bilansująca wolnostojąca na fundamencie

400/5A;
FS5 kl.0,5s, 5VA

WT-2,
Istn. gG80A
Proj. gG100A

ARS-400kVAgpro

WT-2 gTr 160kVA

S1,S2 P1 P2

NH2

Istn. obw. 1 | Istn. obw. 2 | Istn. obw. 3 | Istn. obw. 4 | Istn. obw. 5 | Rezerwa | Rezerwa | Rezerwa

PEN

R≤5Ω

Istn.YAKXS4x120mm² L=512m

S-0614, obwód nr 2, kier. Korpele

Z6503689

Istn. złącze kablowo-pomiarowe
P3-Rs/LZV/LZR/F

P1 P2 P3 TL ETIMAT T LZ LZR RBK-00 LZV PEN R≤30Ω

2650 7685

Proj. P3-Rs/LZV/LZR/F


dz. nr 84/16 | dz. nr 84/22 | dz. nr 93

P1 P2 P3 TL ETIMAT T 3p 25 A LZ LZR RBK-00 gG50 LZV PEN

R≤5Ω
Bednarka
FeZn30x4mm²

Proj.NA2XY4x120mm²
L=104m/114m

Tytuł opracowania: Projekt budowlany zasilenia budynku mieszkalnego w m. Szczycionek, dz. nr 93, gm. Szczytno			EL-VIK Projekt spółka z o.o. 11-041 Olsztyn, Ul. Żurawia 24c/1
Tytuł rysunku: Schemat ideowy zasilania			OBI/63/2502157 — Rys. nr E-2
	Imię i nazwisko	Nr uprawnień	Data — Podpis
Projektował:	mgr inż. Tomasz Dąbrowski	WAM/0147/POOS/13	

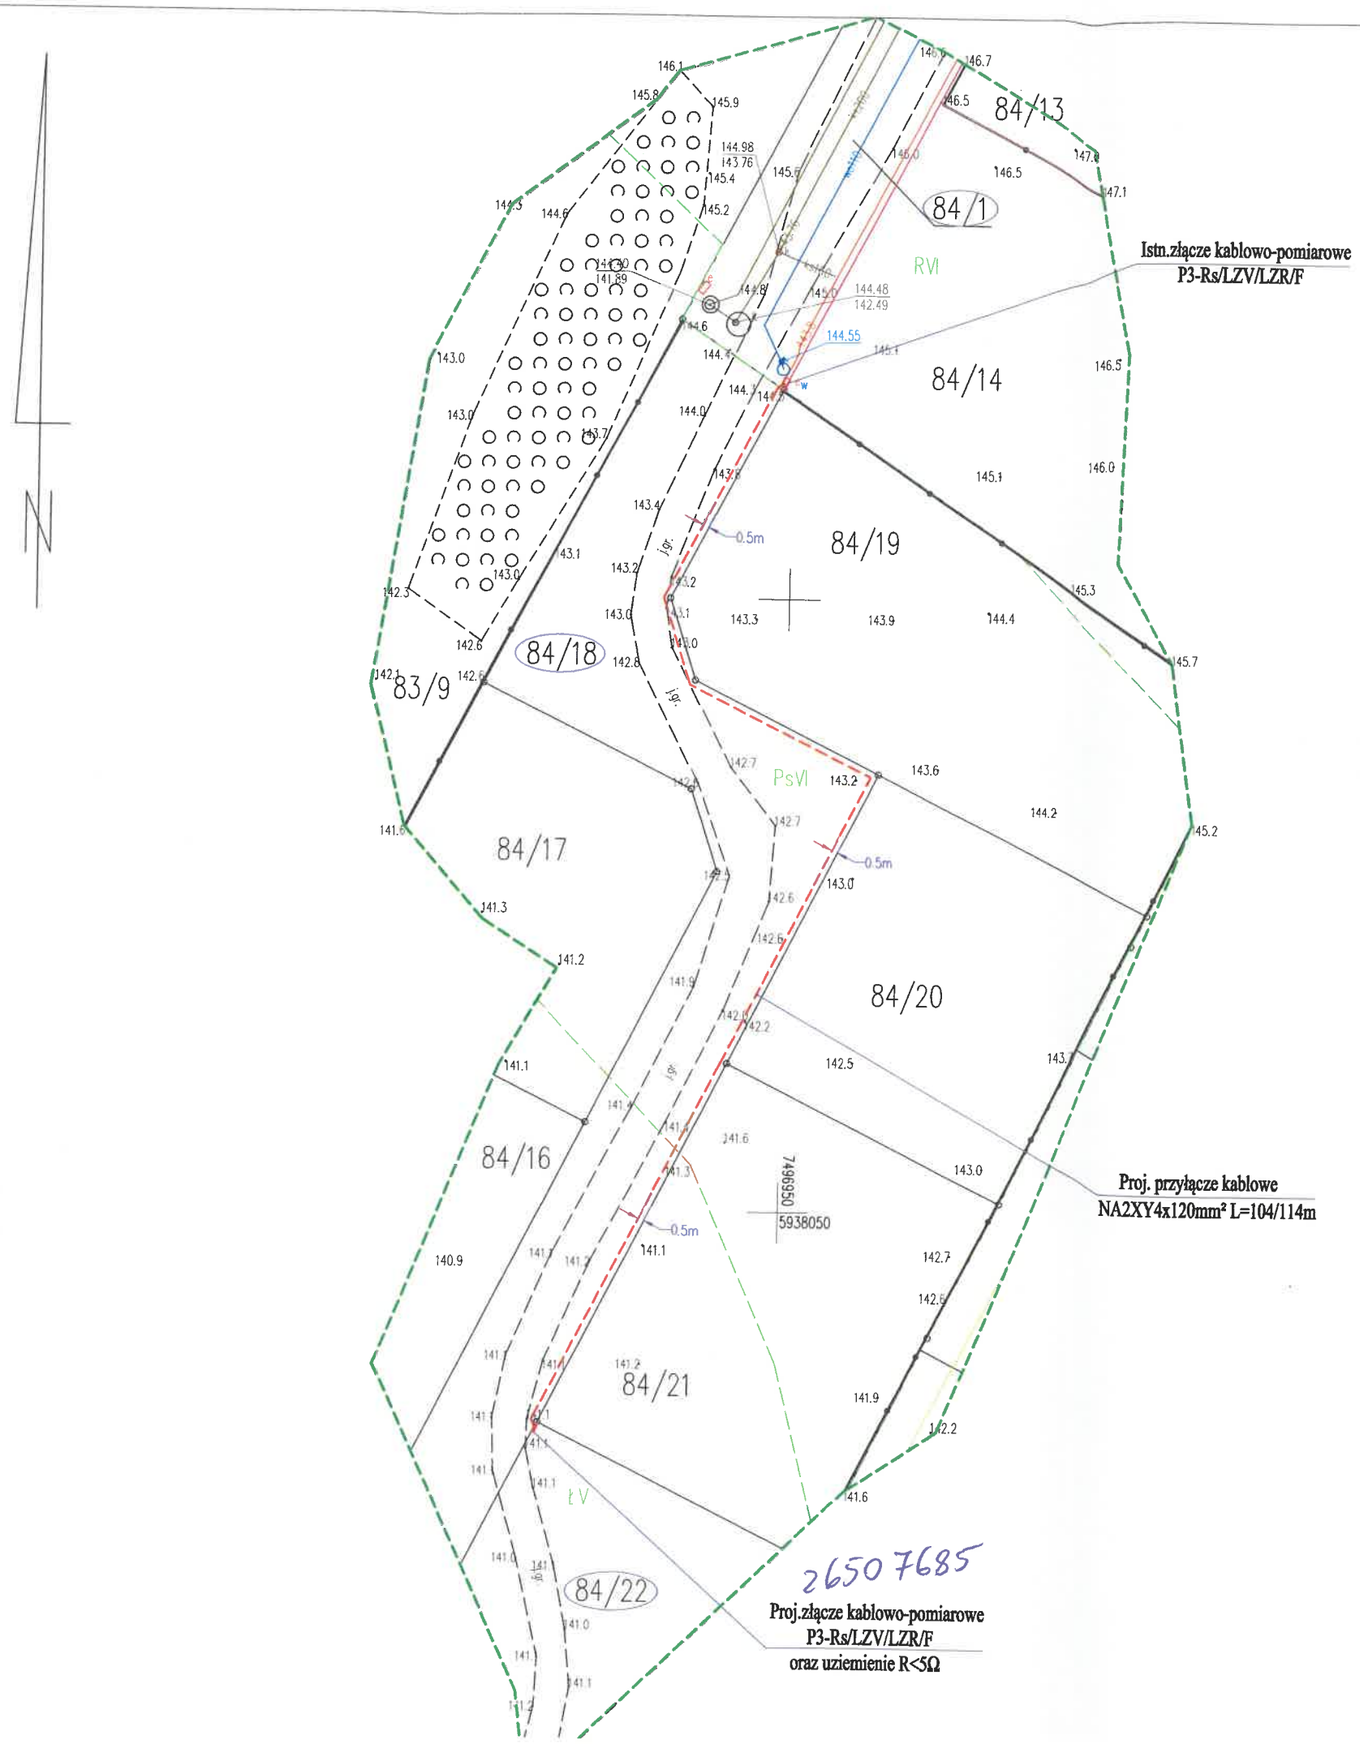

MAPA DO CELÓW PROJEKTOWYCH		
Jednostka ewidencyjna	Identyfikator	281706_2
	Nazwa	Szczytno
Obręb ewidencyjny	Identyfikator	281706_2.0025
	Nazwa	Szczycionek
Działka nr		84/1,84/18
Skala mapy		1:500
Selekcja mapy		7.203.20.09.3.3
Układ współrzędnych	płaskich prostokątnych	PL-2000/21
	wysokościowych	PL-EVRF2007-NH
Id. zgłosz. pracy geod.:		Gg.6641.2672.2025
Granica obszaru aktualizacji		
Informacje o służebnościach gruntowych mających wpływ na zagospodarowanie gruntów, zlokalizowanych w granicach projektowanej inwestycji*)		Mapa do celów projektowych została wykonana bez ustalania służebności gruntowych.
Data opracowania mapy		11.08.2026r.
Imię i nazwisko osoby która opracowała mapę:		Mariusz Mączewski nr upr. Zaw. 19959
Imię i nazwisko kierownika prac:		Mariusz Mączewski nr upr. Zaw. 19959

Nazwa wykonawcy prac geodezyjnych:
GEOKLASA GEODEZJA I KLASYFIKACJA GRUNTÓW MARIUSZ MĄCZEWSKI
Ul. Gen. Stanisława Maczka 26 lok 28; 10-693 Olsztyn
Tel. 606571814, email: geoklasa@interia.pl
NIP:7391807258 REGON 280418320

Uwaga:
1. Granice działek naniesione są na podstawie danych uzyskanych z pomiarów bezpośrednich otrzymanych z PODGiK w Szczytnie
2. Oznaczenie użytków gruntowych opisane jest na podstawie aktualnej ewidencji gruntów.
3. Nie wyklucza się istnienia w terenie urządzeń podziemnych ułożonych i nie zgłoszonych do inwentaryzacji geodezyjnej. Obiekty budowlane wymagające pozwolenia na budowę podlegają geodezyjnemu wytyczeniu w terenie, a po ich wybudowaniu geodezyjnej inwentaryzacji powykonawczej obejmujące położenie ich na gruncie.

Legenda:
1. Kolorem różowym oznaczono granice, które nie spełniają warunku dokładnościowego standardów technicznych

Olsztyn, 11.08.2026r.

Oświadczam, że niniejszy dokument został opracowany w wyniku prac geodezyjnych i kartograficznych, których rezultat zawiera pozytywnie zweryfikowany operat techniczny. Jestem świadomy odpowiedzialności karnej za złożenie fałszywego oświadczenia.

Identyfikator zgłoszenia prac geodezyjnych	Gg.6641.2672.2025
Organ prowadzący państwowy zasób geodezyjny i kartograficzny	STAROSTA SZCZYCIEŃSKI
Numer oraz data sporządzenia pozytywnego protokołu weryfikacji	Gg.6641.2672.2025_1 z dnia 10.08.2026
Imię i nazwisko oraz nr. uprawnień zawodowych kierownika prac	Mariusz Mączewski Nr uprawnień 19959

Oświadczam, że treść mapy na której wykonano niniejszy projekt jest zgodna z treścią mapy do celów projektowych opracowanej w wyniku prac geodezyjnych i kartograficznych zgłoszonych do Starostwa Powiatowego w Szczytnie, poświadczonej przez wykonawcę prac.
Identyfikator zgłoszenia prac geodezyjnych
Gg.6641.2672.2025 w dn. 10.08.2026r.

mgr inż. Tomasz Dąbrowski
WAM/0147/POOE/13
(imię i nazwisko projektanta)

2650 7685

usytuowanie złącza P3-Rs/LZV/LZR/F



złącze w skali: 1:100

Tytuł opracowania: Projekt budowlany zasilenia budynku mieszkalnego w m. Szczycionek, dz. nr 93, gm. Szczytno			EL-VIK Projekt sp. z o.o. 11-041 Olsztyn, Ul. Żurawia 24c/1
Tytuł rysunku: Projekt zagospodarowania terenu			OBI/63/2502157 Skala: 1:500 — Rys. nr E-1
	Imię i nazwisko	Nr uprawnień	Data / Podpis
Projektant:	mgr inż. Tomasz Dąbrowski	WAM/0147/POOE/13	09.2026

Energa operator

ENERGA - OPERATOR SA Oddział w Olsztynie

Wytyczne w zakresie zasad realizacji prac na sieciach

Nr OBI/65/2502157

Nazwa i adres obiektu (zamówienia):

1. **Dotyczy tylko robót na nN: Budowa przyłącza kablowego nn 0,4kV do zasilania dz. 93 Szczycionek**
2. Prace na niskim napięciu winny być wykonywane w technologii PPN.
3. Jeżeli z przyczyn obiektywnych nie można wykonać prac w technologii PPN to dopuszcza się wyłączenie i:
   a) dopuszczenie do prac na sieci nN realizuje:
      WYKONAWCA ☐ ENERGA ☐
   b) agregat zapewnia
      WYKONAWCA ☐ ENERGA ☐
      - Ilość ..... moc.. .....
      - Ilość ..... moc.. .....
      - Ilość ..... moc.. .....

PPN 0,4kV

I. **Dotyczy robót na SN, bądź SN i nN:**
   1. Dopuszczenie do prac na sieciach SN realizuje:
      WYKONAWCA ☐ ENERGA ☐
   2. Zakres zlecenia wymaga pracy agregatów:
      TAK ☐ NIE ☐
   3. Agregat zapewnia:
      WYKONAWCA ☐ ENERGA ☐
      - Ilość ..... moc..... - Ilość ..... moc.. .....
      - Ilość ..... moc..... - Ilość ..... moc.. .....
      - Ilość ..... moc..... - Ilość ..... moc.....
      - Ilość ..... moc..... - Ilość ..... moc.....
      - Ilość ..... moc..... - Ilość ..... moc.....
   4. Przewidywany czas pracy na sieci:
      - ilość wyłączeń: ....
      - czas wyłączeń:.....
   5. Wykonawca zobowiązany jest do organizacji szkoleń w zakresie nowych urządzeń, dotychczas nie stosowanych w sieci Zamawiającego.
      TAK ☐ NIE ☐

LP	TYP URZĄDZENIA/APARATU DLA KTÓREGO WYMAGANE JEST SZKOLENIE	ILOŚĆ OSÓB OBJĘTYCH SZKOLENIEM	ZAKRES SZKOLENIA
1			
2			
3			

   6. Uwagi:

....

....

Sporządził
Pracownik MZE:

9.09.2026

Specjalista
ds. Rozliczeń i Sprawozdawczości
Mirosław Mężykowski

Zatwierdził:
Kierownik MZE

Kierownik
Działu Zarządzania Eksploatacją

Pole wyboru ☐ wypełnić znakiem X

Szczytno, dnia 24.08.2026

URZĄD GMINY SZCZYTNO
REFERAT ROZWOJU LOKALNEGO
GOSPODARKI PRZESTRZENNEJ I OCHRONY ŚRODOWISKA
12-100 Szczytno, ul. Łomżyńska 3
tel. 89 623 25 91

Pełnomocnik:
Pan Tomasz Dąbrowski
EL-VIK PROJEKT Sp. z o.o.
ul. Żurawia 24c/1
11-041 Olsztyn

Inwestor:
ENERGA – OPERATOR SA
ul. Marynarki Polskiej 130
80-557 Gdańsk

z znak: **RR-SB.7230.3.59.2026**

czy: uzgodnienia lokalizacji trasy przejścia projektowanego przyłącza kablowego nN w drodze nętrznej działka ***nr 84/1 obręb geodezyjny Szczycionek, gm. Szczytno.***

Wójt Gminy Szczytno, działając w imieniu Gminy Szczytno, w odpowiedzi na wniosek z dnia 7.2026 roku, Pana Tomasza Dąbrowskiego reprezentujący firmę EL-VIK PROJEKT Sp. z o.o. adres: Żurawia 24c/1, 11-041 Olsztyn, posiadający pełnomocnictwo z dnia 02.10.2025 r. spółki ga-Operator S.A. z siedzibą w Gdańsku, ul. Marynarki Polskiej 130, 80-557 Gdańsk, 583-000-11-90 informuje, że:

wyraża zgodę

kalizację trasy przejścia przyłącza kablowego nN w drodze wewnętrznej **działka nr 84/1 obręb ezyjny Szczycionek stanowiącej własność Gminy Szczytno** w celu zasilenia budynku mieszkalnego **z. 93 w miejscowości Szczycionek, obręb geodezyjny Szczycionek, gm. Szczytno.**

kalizacja przyłącza kablowego nN musi być zgodna z § 97 Rozporządzenia Ministra Infrastruktury ia 24 czerwca 2022 r. w sprawie przepisów techniczno-budowlanych dotyczących dróg publicznych U. z 2022 r., poz. 1518) oraz warunkami technicznymi przyłączenia.

ojekt przyłącza kablowego nN musi sporządzić projektant posiadający uprawnienia do projektowania i instalacji elektroenergetycznych.

celu uzyskania zezwolenia na wejście z robotami w drogę wewnętrzną inwestor zobowiązany lo zwrócenia się do Urzędu Gminy Szczytno na 30 dni przed zamiarem przystąpienia do wykonania robót ioskiem o wydanie stosownego zezwolenia na zajęcie drogi wewnętrznej.

podstawie złożonego wniosku sporządzona zostanie umowa, w której określone zostaną warunki adzenia robót w działce gminnej, termin wykonania robót oraz określona zostanie technologia wrócenia działki do stanu poprzedniej używalności po wykonanych robotach. Stroną umowy jest zawsze stor. W imieniu inwestora może występować osoba lub podmiot przez niego upoważniony omocnictwo). W umowie określone zostaną również stawki opłat za zajęcie drogi wewnętrznej.

aściciel przyłącza kablowego nN na etapie wykonawstwa na 60 dni przed zamiarem rozpoczęcia robót