Energa Oświetlenie | GRUPA ORLEN

Sopot, dnia 29 października 2026r.

/wg rozdzielnika/

dotyczy: **zapytanie o cenę na dobudowę sieci oświetleniowej w niżej wymienionej lokalizacji.**

ENERGA Oświetlenie sp. z o.o. zaprasza do wzięcia udziału w postępowaniu o udzielenie zamówienia na:

BUDOWA OŚWIETLENIA
w m. ZELEWO i KOCHANOWO gm. Luzino
linią kablowo-napowietrzną dł. około 550 m

znak sprawy **118 / W / LUZ / 2026**

Termin realizacji robót – **do 30 stycznia 2027r.**
Termin składania ofert upływa we **wtorek 10 listopada 2026r. o godz. 13:00**
Otwarcie ofert odbędzie się 10 listopada 2026r. o godz. 13:15

Oferty i pytania można składać na platformie Connect.

Bezpłatne warunki ZAPYTANIE O CENĘ 118/W/LUZ/2026 można pobrać na platformie Connect

Informacji udzielają:
Referent ds. Zakupów– **Kamil Kukulski** kom. 723 306 012, kamil.kukulski2@energa.pl.
Specjalista ds. Zakupów– **Ilona Brzezińska** kom. 885 509 051, ilona.brzezinska@energa.pl.

Z upoważnienia
Kazimierz Król

K.o.
1 x a/a

Sopot, 29 października 2026r.

Energa Oświetlenie Sp. z o.o.
ul. Artura Grottgera 7
81-809 Sopot
T 48 58 760 77 20
KRS 0000010264
NIP 585-12-32-055
Regon 191251580
(9)

ZAPYTANIE O CENĘ
118 / W / LUZ / 2026
na
BUDOWA OŚWIETLENIA
w m. ZELEWO i KOCHANOWO gm. Luzino
linią kablowo-napowietrzną dł. około 550 m

Zamawiający: ENERGA Oświetlenie Sp. z o.o. (EOŚ)
ul. Grottgera 7
81-809 SOPOT
tel. 58/ 760 77 20, fax 58/ 760 77 22

Postępowanie, którego dotyczy niniejszy dokument, opatrzone jest znakiem **118 / W / LUZ / 2026**.
Oferenci we wszystkich kontaktach z Zamawiającym powinni powoływać się na ten znak.

Pracownikiem upoważnionym do kontaktów z oferentami i składania wyjaśnień jest p. **Kazimierz Król**, pokój nr 4 (piętro) w ENERGA Oświetlenie Sp. z o.o. w m. Bąkowo k. Gdańska ul. Ordynacka 8, w godz. 7.00 – 13.00, tel. 58/760 72 36, e-mail: kazimierz.krol@energa.pl.

Niniejsze ZAPYTANIE o CENĘ przeznaczone jest wyłącznie do przygotowania oferty i nie może być udostępniane przez oferentów osobom trzecim.

Roboty budowlane, których dotyczy niniejsze ZAPYTANIE O CENĘ, realizowane będą w oparciu o zgłoszenie budowy. Wykonawca zobowiązany będzie prowadzić dziennik budowy oraz sporządzić plan BIOZ.

Udzielanie zamówienia na powyższe roboty budowlane odbywa się w oparciu o *Standardy Realizacji Projektów Inwestycyjnych* oraz *Standardy Wyboru Wykonawców Robót Budowlanych* obowiązujące w EOŚ.

Przedmiot zamówienia

ZELEWO ul. Długa

Roboty budowlane związane z dobudową oświetlenia drogowego w m. **Zelewo** przy **ul. Długiej** gm. **Luzino** w oparciu o jednaście słupów stalowych **ANTARES 7** z wysięgnikiem **OCS 1/1/5** wraz z fundamentem, jednaście opraw **BGP282 T25 LED 57W kl. II** oraz kabel **YAKXs 4x25mm²** na działkach będącą własnością Gminy Luzino.

Zakres robót określony jest w oparciu o projekt budowlany "Budowa sieci elektroenergetycznej nn-0,4kV oświetlenia drogowego w m. Zelewo ul. Długa gm. Luzino", luty 2026r., projektant: Kazimierz KIELAS, stanowiący załącznik nr 1/1 do niniejszego ZAPYTANIA O CENĘ.

Nowo budowane oświetlenie zasilane będzie ze stacji T-9490, miejsce przyłączenia: miejsce przyłączenia istniejący slup nr 109 zgodnie z projektem.. Sterowanie nowym oświetleniem: przekaźnikiem zmierzchowym z szafki SO-9490.

KOCHANOWO ul. Nad Stawem

Roboty budowlane związane z dobudową oświetlenia drogowego w m. **Kochanowo** ul. **Nad Stawem** gm. **Luzino** w oparciu o cztery słupy betonowe **EPV10,5/4,3 wraz z ustojem, cztery** wysięgniki **OCS 1/1/0** wraz z uchwytami, cztery oprawy **BGP282 T25 LED 57W kl. II** oraz przewód **AsXSn 2x25mm²** na działkach będącą własnością Gminy Luzino.

Zakres robót określony jest w oparciu o projekt budowlany "Budowa sieci elektroenergetycznej nn-0,4kV oświetlenia drogowego w m. Kochanowo ul. Nad Stawem gm. Luzino", wrzesień 2026r., projektant: Kazimierz KIELAS, stanowiący załącznik nr 1/2 do niniejszego ZAPYTANIA O CENĘ.

Nowo budowane oświetlenie zasilane będzie ze stacji T-9364, miejsce przyłączenia: miejsce przyłączenia istniejący slup nr 203 zgodnie z projektem.. Sterowanie nowym oświetleniem: przekaźnikiem zmierzchowym z szafki SO-9364.

Oferta winna obejmować cały zakres robót. Nie dopuszcza się składania ofert częściowych.

Warunki prowadzenia robót

1. Wykonawca ma obowiązek zgłosić informację o rozpoczęciu robót zainteresowanym instytucjom, podmiotom i gestorom sieci przed planowanym rozpoczęciem prac oraz **stosować się do uzgodnień zawartych w projekcie**.
2. Obowiązkiem i kosztem wykonawcy jest uzyskanie zezwoleń na zajęcie pasa drogowego na czas wykonywania robót, sporządzenie planu organizacji ruchu drogowego, planu BIOZ oraz innych wynikających z uzgodnień branżowych, prowadzenie dziennika budowy, a także sporządzenie harmonogramu robót oraz powiadomienie o nich zainteresowane instytucje, podmioty i gestorów sieci.
3. Prace uzgodnić i prowadzić pod nadzorem EOŚ. Dopuszczenie do prac realizowane będzie przez EOŚ nieodpłatnie. Ewentualne koszty wyłączeń/przełączeń ze strony ENERGA - OPERATOR SA Oddział w Gdańsku, a także pozostałych gestorów sieci obciążają wykonawcę robót.

UWAGA!

PRZED każdorazowym wejściem na sieć ENERGI należy powiadomić o tym przedstawiciela ENERGA Oświetlenie Sp. z o.o. w osobie Kierownika DRU p. Łukasz FOLTYN kom. 723 306 018 /lub dyżurnego tel. 58/ 760 72 40 /lub 801 800 103/.

4. Organizacja robót leży po stronie Wykonawcy. Wykonawca organizuje sprzęt i materiały we własnym zakresie **za wyjątkiem słupów oświetleniowych stalowych z wysięgnikiem (bez słupów betonowych EPV i bez wysięgników do tych słupów) i fundamentem, opraw oświetleniowych oraz tabliczek bezpiecznikowych (bez główek i bezpieczników) których zakup leży po stronie Zamawiającego.** Do obowiązków wykonawcy należy tylko dowóz powyższego materiału na miejsce robót, jego załadunek/rozładunek oraz montaż.

   Słupy stalowe z wysięgnikiem i fundamentem — do odbioru ze wskazanej hurtowni **od 28 grudnia 2026r.**

   Oprawy ośw., oraz tabliczki bezpiecznikowe — do odbioru w EOŚ Bąkowo **od 28 grudnia 2026r.**

5. Roboty budowlane należy prowadzić zgodnie z obowiązującymi przepisami, sztuką budowlaną, aktualną wiedzą techniczną oraz zasadami obowiązującymi w ENERGA Oświetlenie Sp. z o.o., używając specjalistycznego sprzętu. Wszystkie dostarczane przez Wykonawcę urządzenia oraz materiały powinny być fabrycznie nowe.

6. Kabel układać w ziemi na głębokości 70 cm, a pod chodnikiem na głębokości 50 cm. Jeżeli głębokości lub odległości ułożenia kabla nie mogą być zachowane, kabel należy umieścić w rurze ochronnej PVC **DVK 110**. Kabel układać na podsypce piaskowej o grubości co najmniej 10 cm, zasypać warstwą rodzimego gruntu o grubości co najmniej 15 cm, a następnie przykryć folią z tworzywa sztucznego koloru niebieskiego. Odległość folii od kabla powinna wynosić co najmniej 25 cm. Kabel powinien być ułożony w wykopie linią falistą z zapasem (1-3% dł. wykopu). Przy wprowadzaniu kabla do słupów **zapas kabla** powinien wynosić min **2 mb**.

   Kabel biegnący pod drogami układać w rurach osłonowych **SRS 110.**

   Kabel biegnący pod **WSZYSTKIMI** wjazdami na posesje osłaniać rurą **DVK 110**. Także w miejscach skrzyżowań kabla oświetleniowego z urządzeniami podziemnymi umieszczać w przepustach lub rurach grubościennych **DVK 110,** zachowując odległości zgodnie z normą SEP E – 004. Przepust powinien chronić kabel pod drogą kołową na długości kabla na skrzyżowaniu z tą drogą z dodaniem co najmniej 50 cm z każdej strony. Kabel układać centrycznie w wejściu do przepustu. Przepust zabezpieczyć przed dostaniem się do jego wnętrza wody i zamuleniem. W **JEDNYM** przepuście należy układać **TYLKO JEDEN** kabel. Kabel wchodzący na słupy sieci napowietrznej umieszczać w rurze osłonowej odpornej na **UV (SV50).** Zamontować oznaczniki na rurze.

   Na całej długości kabla nakładać oznaczniki kablowe w odległościach co 10 m oraz przy wejściach do przepustów, szafek i słupów. Oznacznik kablowy winien zawierać informację '0,4kV oświetlenie YAKXS .. x .. mm^2 EOŚ Sopot 2026"

7. Słupy stalowe posadowić **drzwiczkami w kierunku przeciwnym do ruchu pojazdów na najbliższej jezdni. W przypadku posadowienia słupów w chodniku** fundamenty wraz z śrubami mocującymi należy schować pod poziom chodnika. **Fundamenty słupów zabezpieczyć przed wilgocią na CAŁEJ powierzchni. Stopę słupa oraz słup do wysokości 40 cm zabezpieczyć farbą do powierzchni ocynkowanych koloru czarnego.** Śruby mocujące słupy do fundamentów **zabezpieczyć kapturkami termokurczliwymi.**

   Kable we wnękach słupowych **przyłączać do tabliczki słupowej w tzw. choinkę**, zostawiając odpowiedni **ZAPAS tylko dla przewodu ochronno-neutralnego** – za zacisk ochronno – neutralny przyjąć dolny zacisk na tabliczce bezpiecznikowej oraz zapewniając bezpośredni styk Al-Al.

   Stosować właściwe rodzaje tabliczek bezpiecznikowych wg opracowania EOŚ:

   - w nowych słupach zamontować tabliczki zgodne z projektem.

   Na kablach **zaprasować NOWE końcówki** zaizolowane rurkami termokurczliwymi o właściwej kolorystyce. Na kablach we wnękach słupowych mocować trwałe oznaczniki kablowe kierunkowe z informacją: **typ kabla, kierunek słup nr..., EOŚ 2026**.

   Wykonać **instalację przeciwporażeniową wewnątrz** wszystkich słupów przewodem **Cu min 10mm^2** w izolacji żółto - zielonej układanym na tabliczce słupowej pod końcówkę kablową.

   Dokonać **prawidłowego fazowania**.

   Nadać **estetyczną** i trwałą numerację słupów od strony jezdni (**czarną farbą** na ocynk od strony drogi) ustaloną na etapie wykonawstwa zgodną z zasadami obowiązującymi w EOŚ.

   GWINTY śrub i zamki zabezpieczyć przed wilgocią towotem lub wazeliną techniczną.

   Słupy betonowe posadowić wraz z ustojem. **Fundamenty słupów zabezpieczyć przed wilgocią na CAŁEJ powierzchni. Stopę słupa oraz słup do wysokości 30 cm nad poziom gruntu zabezpieczyć farbą do powierzchni betonowych koloru czarnego.** Dokonać zagęszczenia gruntu. Śruby mocujące słupy do fundamentów **zabezpieczyć środkiem antykorozyjnym i kapturkami termokurczliwymi.**

   Nadać **estetyczną** i trwałą numerację słupów od strony jezdni (**szarą farbą** na białym tle od strony drogi) ustaloną na etapie wykonawstwa zgodną z zasadami obowiązującymi w EOŚ.

Energa Oświetlenie Sp. z o.o.
ul. Artura Grottgera 7
81-809 Sopot
T +48 58 760 77 20
KRS 0000102164

Stosować **wysięgniki stalowe ocynkowane Ø48mm o wymiarach i kątach gięcia wskazanych w niniejszej Specyfikacji.** Wysięgniki montowane na wierzchołku słupa (montowane nad siecią) **Wykonać instalację przeciwporażeniową wszystkich wysięgników na sieci napowietrznej** przewodem prostym **Cu min 10mm²** w izolacji żółto-zielonej – **'NIE SPREŻYNKĄ'**.

Wykonać **instalację przeciwporażeniową** wszystkich wysięgników przewodem **Cu min 10mm²** w izolacji żółto – zielonej.

Wykonać **14 kpl.** uziemienia:

- wszystkich nowych słupów stalowych, istniejącego nr 109 oraz betonowych nr 203/3 i 203/1.1.

W uziemianym słupie stalowym bednarkę wprowadzić **bezpośrednio na zacisk PEN** na tabliczce bezpiecznikowej. Wymagana rezystancja uziemienia stanowiska **Ru ≤ 10 Ω**.

8. Wykonawca ponosi pełną odpowiedzialność za właściwe oznakowanie terenu robót, prowadzenie ich z zachowaniem wymaganych przepisów, w tym BHP oraz zgodnie ze sztuką budowlaną i aktualną wiedzą techniczną. Wykonawca zobowiązany jest na swój koszt zapewnić w trakcie prowadzenia robót możliwość bezpiecznego przechodzenia pieszych w rejonie prowadzonych robót.
9. Wszelkie napotkane kable i urządzenia traktować jako czynne. Zachować szczególną ostrożność przy zbliżeniach i skrzyżowaniach z uzbrojeniem podziemnym. W razie potrzeby wykonać przekopy kontrolne. Skrzyżowania i zbliżenia z istniejącymi kablami prowadzić zgodnie z norma SEP E-004. Prace w pobliżu uzbrojenia podziemnego wykonywać sprzętem ręcznym. Istniejącą sieć energetyczną nn należy zabezpieczyć zgodnie z normą SEP E-004 i SEP E-003. Prace zanikowe winny być odebrane przez przedstawiciela EOŚ (protokół etapowego odbioru) i potwierdzone wpisem do dziennika budowy. W miejscach skrzyżowań z kablami telekomunikacyjnymi, kable TP SA osłaniać rurami dwudzielnymi A58PS.
10. Wymagana jest nowa **szafka oświetleniowa 3-faz. 3obw.** przystosowana do montażu na fundamencie, w obudowie z tworzywa sztucznego odpornego na uderzenia mechaniczne, wpływy atmosferyczne oraz na działanie promieniowania UV i wysokich temperatur, wykonana w II klasie ochronności (prod. LAMEL) z przekaźnikiem TURNUS 501.

    Wykonać uziemienie szafki oświetleniowej. Wymagana rezystancja uziemienia **R_u≤10 Ω**.
11. Po zakończeniu wykonywania robót należy doprowadzić wszystkie nawierzchnie (drogowe, piesze i zielone) do stanu pierwotnego (odtworzenie nawierzchni) oraz uporządkować teren. Wykonawca ponosi koszty wywozu i utylizacji ziemi, gruzu i innych pozostałych po wykonaniu robót.
12. Do obowiązków Wykonawcy należy zapewnienie i pokrycie kosztu obsługi geodezyjnej budowy wraz ze sporządzeniem **4 egz. papierowej** geodezyjnej inwentaryzacji powykonawczej. Informacje o czynnościach wykonywanych przez obsługę geodezyjną budowy winne być potwierdzone przez nią wpisem do dziennika budowy.

    Pozostałe zdemontowane materiały Wykonawca utylizuje własnym staraniem i na swój koszt.

Warunki odbioru robót

Informację o zakończeniu każdej w powyższych robót Wykonawca jest zobowiązany zgłosić Zamawiającemu na piśmie **na druku EOŚ** (dostępny na stronie www.energa-oswietlenie.pl), załączając m.in.

- dziennik budowy wypełniony przez wszystkich wymaganych decyzją uczestników procesu budowlanego,
- oświadczenie kierownika budowy o doprowadzeniu do należytego stanu i porządku terenu budowy, a także – w razie korzystania – drogi, ulicy, sąsiedniej nieruchomości, budynku lub lokalu,
- dokumentację powykonawczą ze **schematem jednokreskowym** (zaznaczenie kolorem czerwonym wykonanych elementów wraz z podaniem typów i parametrów urządzeń, tzn. słupów i fundamentów, opraw i źródeł światła oraz **punktu zasilania**),

  w przypadku zmian nieodstępujących w sposób istotny od zatwierdzonego projektu lub warunków pozwolenia na budowę, dokonanych podczas wykonywania robót, należy dołączyć kopie rysunków wchodzących w skład zatwierdzonego projektu budowlanego, z naniesionymi zmianami oraz uzupełniający opis, a także oświadczenie projektanta i inspektora nadzoru (jeżeli został ustanowiony) potwierdzające, że zmiany te są nieistotne,
- protokoły odbiorów etapowych kabli,
- protokoły pomiarowe,
- protokół odbioru nawierzchni,
- geodezyjną inwentaryzację powykonawczą w **4 egz.** co najmniej w wersji papierowej,
- certyfikaty/deklaracje zgodności głównych materiałów dostarczanych przez **Wykonawcę**.

Energa Oświetlenie Sp. z o.o.
ul. Artura Grottgera 7
81-809 Sopot
T +48 58 760 77 20
KRS 0000109164
NIP 585-12-32-055
Regon 191251580

Właściwym adresem e –mail Zamawiającego dla dokonania zgłoszenia gotowości do odbioru przedmiotu umowy wraz z dokumentacją wymienioną powyżej oraz do informowania Zamawiającego o okolicznościach opisanych w § 1 ust. 5 umowy jest adres: odbiorypolnoc.oswietlenie@energa.pl.

Odbiór prawidłowo i w pełnym zakresie wykonanych robót potwierdzony zostanie podpisaniem przez obie strony

protokołu odbioru końcowego.

Termin realizacji zamówienia: do 30 stycznia 2027r. włącznie.

Sposób przygotowania oferty

Ofertę należy sporządzić na dołączonym do niniejszego zapytania 'Formularzu ofertowym' (Załączniki 2).

Cenę ofertową należy obliczyć w oparciu o informacje zawarte w niniejszym dokumencie, wizję lokalną miejsca robót oraz odpowiedzi Zamawiającego na ewentualne pytania oferentów.

Cena ofertowa powinna obejmować cały zakres robót przewidzianych do realizacji zgodnie z niniejszym ZAPYTANIEM O CENĘ. Cena ofertowa winna uwzględniać i obejmować wszystkie koszty konieczne do wykonania przedmiotu zamówienia: robociznę, wskazane materiały, sprzęt, transport itp. oraz narzuty do nich. W cenie ofertowej powinno być uwzględnione także wykonanie niezbędnych robót towarzyszących i pomocniczych, jak. np. zorganizowanie i zabezpieczenie miejsca pracy, doprowadzenie wszystkich nawierzchni (drogowych, pieszych i zielonych) po zakończeniu prac do stanu pierwotnego oraz uporządkowanie terenu po zakończeniu robót. Wykonawca ponosi koszt wywozu i utylizacji ziemi, gruzu i in. rzeczy pozostałych po wykonaniu robót, także materiałów z demontażu. Do obowiązków oferenta należy uwzględnienie w swojej wycenie ofertowej wszystkich tych robót i materiałów, które jego zdaniem są konieczne do wykonania przedmiotu zamówienia prawidłowo, terminowo i w pełnym zakresie.

Nie dopuszcza się składania ofert częściowych.

Oferta winna być podpisana przez osobę upoważnioną do składania oświadczeń woli w imieniu oferenta (zgodnie z zapisem w odpowiednim rejestrze lub Ewidencji Działalności Gospodarczej, z treścią pełnomocnictwa – w przypadku udzielenia pełnomocnictwa, umową spółki – w przypadku spółki cywilnej). Wszelkie poprawki dokonane w ofercie winny być zaparafowane przez oferenta.

Składanie ofert

Ofertę na formularzu ofertowym sporządzonym zgodnie z Załącznikiem a) należy złożyć poprzez platformę zakupową **CONNECT** i oznaczyć następująco:

'118 / W / LZZ / 2026 Luzino'

Termin składania ofert upływa we wtorek **10 listopada 2026r. o godz. 13:00.**

Oferta złożona po terminie nie jest brana pod uwagę.

Energa Oświetlenie Sp. z o.o.
ul. Artura Grottgera 7
81-809 Sopot
T +48 58 760 77 20
KRS 0000109164
NIP 585-12-22-055
Regon 191251580

(9)

Wybór oferty

Wpłynięcie jednej ważnej oferty wystarcza, by postępowanie uznać za ważne.

Jedynym kryterium oceny ofert jest ich cena.
Cena ofertowa to cena netto z formularza ofertowego.

Jako najkorzystniejsza zostanie wybrana ta spośród nie odrzuconych ofert, która będzie miała najniższą cenę ofertową.

W przypadku rozbieżności między wartością ceny netto (razem), a sumą cząstkowych cen netto za poszczególne tematy, za cenę ofertową zostanie wzięta suma cen cząstkowych netto.

O wyborze oferty Zamawiający powiadomi oferenta, którego ofertę wybrano, co najmniej drogą elektroniczną. Pozostali oferenci mogą dowiadywać się o wyniku postępowania osobiście, pisemnie, telefonicznie bądź za pomocą poczty internetowej u Specjalisty ds. Inwestycji tel. (58) 760 72 36, e-mail: kazimierz.krol@energa.pl.

Unieważnienie postępowania

Zamawiający ma prawo unieważnić postępowanie, także bez podania przyczyn.

O unieważnieniu postępowania Zamawiający zawiadamia wszystkich oferentów, biorących udział w postępowaniu.

W przypadku unieważnienia postępowania z winy Zamawiającego, wykonawcom, którzy złożyli oferty nie podlegające odrzuceniu, nie przysługuje roszczenie o zwrot kosztów uczestnictwa w postępowaniu.

Pozostałe warunki postępowania

Oferent, którego ofertę wybrano, jest zobowiązany do zawarcia umowy w ciągu **5 dni roboczych** od chwili powiadomienia wybranego oferenta (projekt umowy dołączono do niniejszych warunków ZAPYTANIE o CENĘ jako Załącznik nr 3).

Wobec czynności podjętych przez Zamawiającego w toku postępowania o udzielenie zamówienia na roboty budowlane, oferentom nie przysługuje prawo wnoszenia protestów ani odwołań.

Zakończenie postępowania

Z chwilą podpisania umowy procedurę udzielania zamówienia na niniejsze roboty budowlane uważa się za zakończoną.

Załączniki:

1. Dokumentacja projektowa,
2. Formularz ofertowy,
3. Projekt umowy.

Główny Specjalista ds. Inwestycji
Kazimierz Król

.....
podpis i pieczątka Zamawiającego

Energa Oświetlenie Sp. z o.o.
ul. Artura Grottgera 7
81-809 Sopot
T +48 58 760 77 20
KRS 0000192164
NIP 585-12-32-055
Regon 191251580
(9)

Załącznik 2

Formularz ofertowy

Data .....

Oferent :

.....
nazwa i adres pieczątka

Po zapoznaniu się z warunkami ZAPYTANIA O CENĘ z dnia 29.10.2026r. niniejszym składamy ofertę na:

BUDOWA OŚWIETLENIA
w m. ZELEWO i KOCHANOWO gm. Luzino
linią kablowo-napowietrzną

Oferent deklaruje wykonanie pełnego przedmiotu zamówienia za kwotę:

ZELEWO ul. Długa ..... PLN netto + 23% VAT

KOCHANOWO ul. Nad Stawem ..... PLN netto + 23% VAT

---

razem : ..... **PLN netto + 23% VAT**

słownie netto: .....

.....

Termin realizacji zamówienia **do 30 stycznia 2027r. włącznie**.

Termin związania ofertą wynosi **14** dni od terminu składania ofert.

Okres gwarancji równy okresowi rękojmi wynosi **36 miesięcy** od odbioru końcowego robót.

Jednocześnie oświadczam, że:

- jestem uprawniony do występowania w obrocie prawnym,
- uwzględniłem w cenie ofertowej wszelkie koszty konieczne do poniesienia w celu prawidłowego i terminowego wykonania przedmiotu zamówienia w pełnym zakresie,
- posiadam uprawnienia niezbędne do wykonywania określonych prac i czynności, będących przedmiotem zamówienia,
- dysponuje niezbędną wiedzą i doświadczeniem, a także potencjałem ekonomicznym i technicznym oraz pracownikami zdolnymi do wykonania zamówienia,
- znajduję się w sytuacji finansowej zapewniającej wykonanie zamówienia,
- akceptuję wszystkie postanowienia zawarte w projekcie umowy, który dołączony został jako Załącznik 3 do ZAPYTANIA O CENĘ 118/W/LUZ/2026 z dnia 29.10.2026r..

.....
podpis
uprawnionego przedstawiciela oferenta,
pieczątka

Załącznik nr 3

(projekt umowy)

UMOWA NR EOŚ - / 2026

o wykonanie robót budowlanych, zawarta w dniu **.....2026r.** pomiędzy:

Energa Oświetlenie Sp. z o. o. z siedzibą w Sopocie, ul. Artura Grottgera 7, 81-809 Sopot, wpisana do Krajowego Rejestru Sądowego – Rejestru Przedsiębiorców prowadzonego przez Sąd Rejonowy Gdańsk–Północ w Gdańsku, VIII Wydział Gospodarczy pod numerem KRS 0000109164, NIP: 585-12-32-055, z kapitałem zakładowym w wysokości 191.621.500 złotych,

reprezentowana przez:

1) .....

2) .....,

zwaną dalej **Zamawiającym**,

a ..... z siedzibą ....., ..., o numerze identyfikacyjnym podatku VAT **NIP** .....,

reprezentowanym przez:

1) .....,

zwanym dalej **Wykonawcą**.

Energa Oświetlenie Sp. z o.o. ul. Artura Grottgera 7 81-809 Sopot T +48 58 760 77 20 KRS 0000109164 NIP 585-12-32-055 Regon 191251580

(9)

§ 1

1. Na podstawie wyniku postępowania o udzielenie zamówienia w trybie ZAPYTANIE O CENĘ nr 118/W/LUZ/2026 z dnia .....2026r. **Wykonawca** zobowiązuje się wykonać następujące roboty budowlane:

BUDOWA OŚWIETLENIA
w m. ZELEWO i KOCHANOWO gm. Luzino
linią kablowo-napowietrzną

w zakresie zgodnym z otrzymanymi warunkami ZAPYTANIE O CENĘ nr 118/W/LUZ/2026.

2. Termin przekazania terenu robót: bezpośrednio po podpisaniu umowy.
3. Termin zakończenia umowy: **do 30 stycznia 2027r. włącznie**.
4. Integralną część umowy stanowią warunki ZAPYTANIE O CENĘ 118/W/LUZ/2026 z dnia 29.10.2026r. wraz z załącznikami, oferta **Wykonawcy** z dnia .....
5. Podczas realizacji niniejszej Umowy Wykonawca zobowiązany jest do niezwłocznego pisemnego poinformowania EOŚ o istotnych okolicznościach, zarówno zawinionych, jak i niezawinionych przez Wykonawcę, które mogą spowodować, że wykonanie przedmiotu umowy w wyznaczonym w §1 ust. 3 terminie nie będzie możliwe. Wykonawca poinformuje o wystąpieniu powyższych okoliczności również za pośrednictwem poczty elektronicznej, na adres e-mail Zamawiającego, o którym mowa w **§ 12 ust. 5 Umowy.** Zaniechanie niezwłocznego poinformowania EOŚ skutkować będzie brakiem zgody na zawarcie aneksu wydłużającego termin na wykonanie przedmiotu umowy.
6. Odebranie robót budowlanych określonych w ust. 1 nastąpi na podstawie podpisanego przez obie strony protokołu odbioru końcowego, którego wzór stanowi załącznik nr 4 do Umowy. Odbiór końcowy nastąpi nie wcześniej niż po złożeniu przez Wykonawcę pisemnego zgłoszenia zakończenia robót wraz z załącznikami wskazanymi w **§ 4 ust. 2 Umowy**, zawierającego jednocześnie oświadczenie Wykonawcy o gotowości do przystąpienia do odbioru. Wykonawca dokonuje zgłoszenia za pośrednictwem poczty elektronicznej, na adres e-mail Zamawiającego, o którym mowa w **§ 12 ust. 5 Umowy.** Przekazanie oryginałów (papierowych) załączników wskazanych w **§ 4 ust. 2** musi nastąpić najpóźniej w dniu rozpoczęcia odbioru robót budowlanych. Datę doręczenia Zamawiającemu przez Wykonawcę pisemnego zgłoszenia zakończenia robót wraz z załącznikami wskazanymi w **§ 4 ust. 2**, Strony uważają za datę zakończenia umowy. Datę odbioru prac wyznaczy Zamawiający w porozumieniu z Wykonawcą.

§ 2

1. **Wykonawca** zobowiązuje się do wykonywania niniejszej umowy osobiście [i/lub z pomocą *podwykonawcy]*.
2. **Wykonawca** może wykonywać niniejszą umowę z pomocą podwykonawców, jednak w tym przypadku musi uzyskać pisemną zgodę **Zamawiającego**. W takim przypadku **Wykonawca** odpowiada za działania i zaniechania osób trzecich jak za własne.

3. Zakres i wartość robót wykonywanych przez *podwykonawcę* jest określony w załączniku nr 1 do niniejszej umowy w przypadku wskazania *podwykonawcy* w treści oferty, lub w aneksie do niniejszej umowy w przypadku zamiaru skorzystania z *podwykonawcy* w trakcie realizacji niniejszej umowy.

§ 3

1. Za wykonanie przedmiotu zamówienia Strony ustalają ryczałtowe wynagrodzenie umowne:

   kwota netto: ....., ... PLN + 23% VAT
   słownie netto: ..... złotych ../100.

2. Strony zgodnie oświadczają, że wynagrodzenie płatne będzie częściami po wykonaniu przez **Wykonawcę** poszczególnych elementów zgodnie z poniższym rozliczeniem według wartości netto:

   - ZELEWO ul. Długa ..... *zł,*
   - KOCHANOWO ul. Nad Stawem ..... *zł*

   Wynagrodzenie umowne obejmuje pełen zakres robót określonych warunkami ZAPYTANIE O CENĘ 118/W/LUZ/2026 oraz wszelkie koszty konieczne do poniesienia w związku z prawidłową i terminową realizacją przedmiotu umowy oraz czynnościami odbiorowymi (w tym organizację ruchu, oznakowanie, pomiary i inne).

§ 4

1. Wypłata wynagrodzenia umownego nastąpi każdorazowo po wykonaniu robót na podstawie prawidłowo wystawionej przez **Wykonawcę** faktury VAT.
2. Warunkiem wystawienia faktury VAT jest przeprowadzenie czynności odbiorowych i podpisanie protokołu odbioru końcowego bez uwag, zgodnie z procedurą wskazaną w **§ 1 ust. 6 umowy** oraz oświadczenia o ilości zrealizowanych godzin – w związku z wykonaniem przedmiotowej umowy (którego wzór stanowi załącznik do umowy nr 2), dokonanego po pisemnym zgłoszeniu **Zamawiającemu** zakończenia robót, którego integralnymi załącznikami będą m.in:
   a) Dziennik budowy wypełniony przez wszystkich wymaganych decyzją uczestników procesu budowlanego,
   b) Oświadczenie kierownika budowy o doprowadzeniu do należytego stanu i porządku terenu budowy, a także – w razie korzystania – drogi, ulicy, sąsiedniej nieruchomości, budynku lub lokalu,
   c) Dokumentacja powykonawcza ze schematem jednokreskowym (zaznaczenie kolorem czerwonym wykonanych elementów wraz z podaniem typów i parametrów urządzeń, tzn. słupów i fundamentów, opraw i źródeł światła oraz punktu zasilania),

      w przypadku zmian nieodstępujących w sposób istotny od zatwierdzonego projektu lub warunków pozwolenia na budowę, dokonanych podczas wykonywania robót, należy dołączyć kopie rysunków wchodzących w skład zatwierdzonego projektu budowlanego, z naniesionymi zmianami oraz uzupełniający opis, a także oświadczenie projektanta i inspektora nadzoru (jeżeli został ustanowiony) potwierdzające, że zmiany te są nieistotne,
   d) Protokoły odbiorów etapowych kabli,
   e) Protokoły pomiarowe,
   f) Protokół odbioru nawierzchni,
   g) Geodezyjną inwentaryzację powykonawczą w **czterech egzemplarzach** (papierowych),
   h) Certyfikaty/deklaracje zgodności głównych materiałów dostarczanych przez **Wykonawcę**,

   Energa Oświetlenie Sp. z o.o. ul. Artura Grottgera 7 81-809 Sopot T +48 58 760 77 20 KRS 0000100164 NIP 585-12-32-055 Regon 191251580

3. Wypłata wynagrodzenia umownego nastąpi w terminie **30 dni** od daty doręczenia **Zamawiającemu** prawidłowo wystawionej faktury VAT. Należność określona w fakturze VAT zostanie przekazana przez **Zamawiającego** przelewem na konto **Wykonawcy** wskazane na fakturze.
4. Za opóźnienie w zapłacie faktury **Wykonawca** może naliczać odsetki ustawowe za opóźnienie.
5. W przypadku, gdy **Wykonawca** zawarł umowę z ***Podwykonawcą***, i umowa taka została zaakceptowana przez **Zamawiającego,** warunkiem wypłaty wynagrodzenia umownego jest dostarczenie przez **Wykonawcę** oświadczenia złożonego na piśmie przez ***Podwykonawcę***, stwierdzającego dokonanie pełnej zapłaty za wykonane przez ***Podwykonawcę*** roboty, określone w Załączniku nr 1 lub aneksie do niniejszej umowy. W przypadku niezłożenia takiego oświadczenia należność do zapłaty dla **Wykonawcy** będzie stanowić różnicę między wartością wynagrodzenia umownego a wynagrodzeniem należnym ***Podwykonawcy*** za wykonane roboty.

§ 5

Przyjęta w umowie wartość wynagrodzenia **Wykonawcy** za prace będące przedmiotem umowy jest stała. Realizację ewentualnych drobnych robót dodatkowych **Wykonawca** dokona w ramach wynagrodzenia umownego określonego w § 3 Umowy.

§ 6

1. **Zamawiający** może odstąpić od umowy bez wyznaczania terminu dodatkowego, w przypadku gdy **Wykonawca:**
   a) wykonuje Umowę z pomocą podwykonawców, bez uprzedniego uzyskania pisemnej zgody Zamawiającego;
   b) wykonuje prace objęte niniejszą Umową w sposób wadliwy albo sprzeczny z jej treścią. Zamawiający według swojego uznania może uprzednio wezwać Wykonawcę do zmiany sposobu wykonywania Umowy i wyznaczyć Wykonawcy odpowiedni termin;

c) opóźnia się z rozpoczęciem lub zakończeniem prac objętych niniejszą Umową, tak dalece że nie jest prawdopodobne, że zdoła je ukończyć w terminie zastrzeżonym w §1 ust. 3 Umowy.

2. W razie wystąpienia istotnej zmiany okoliczności powodującej, że wykonanie umowy nie leży w interesie publicznym, czego nie można było przewidzieć w chwili zawarcia umowy, **Zamawiający** może odstąpić od umowy w terminie jednego miesiąca od powzięcia wiadomości o powyższych okolicznościach. W takim wypadku **Wykonawca** może żądać jedynie wynagrodzenia należnego mu z tytułu wykonania części umowy.
3. Oświadczenie o odstąpieniu złożone w przypadkach określonych w ust. 1 i ust. 2 powyżej, następuje przez złożenie pisemnego oświadczenia przez Zamawiającego Wykonawcy i nie wymaga uzasadnienia.

§ 7

1. W przypadku odstąpienia przez **Zamawiającego** od umowy, z przyczyn za które odpowiedzialność ponosi **Wykonawca**, tj. w przypadkach określonych w **§ 6 ust. 1 Umowy, Wykonawca** zapłaci **Zamawiającemu** karę umowną w wysokości **20 %** wynagrodzenia umownego brutto.
2. W przypadku rozwiązania umowy przez **Wykonawcę** lub faktycznego zaprzestania jej wykonywania z przyczyn leżących po stronie **Wykonawcy**, **Wykonawca** zapłaci **Zamawiającemu** karę umowną w wysokości **20%** wynagrodzenia umownego brutto.
3. W przypadku niedotrzymania terminów określonych w §1 ust. 2 i 3 umowy **Zamawiającemu** przysługuje prawo zastosowania kar umownych. Wysokość kar umownych ustala się na **0,3 %** wynagrodzenia umownego brutto za każdy dzień opóźnienia, licząc od następnego dnia po upływie terminu umownego wykonania zamówienia do dnia zgłoszenia do odbioru gotowego przedmiotu zamówienia, potwierdzonego przez **Zamawiającego**.
4. W przypadku opóźnienia w usunięciu wad i usterek stwierdzonych przy odbiorze lub w okresie rękojmi, **Zamawiającemu** przysługuje prawo stosowania kar umownych w wysokości **0,2 %** wynagrodzenia umownego brutto za każdy dzień opóźnienia licząc od dnia wyznaczonego na usunięcie wad i usterek.
5. Strony ustalają, iż łączna maksymalna wartość kar umownych **wynosi 30% wartości wynagrodzenia brutto Wykonawcy**.
6. **Zamawiający** ma prawo dochodzenia odszkodowania przenoszącego wartość zastrzeżonych kar umownych, na zasadach ogólnych oraz potrącenia powyższych kar umownych z wynagrodzeniem Wykonawcy.

§ 8

Przedstawicielem **Zamawiającego** na placu budowy jest: **Łukasz FOLTYN** i **Arkadiusz RATAJCZAK** - uprawnienia budowlane nr **POM/0074/WBE/20.**

Ze strony **Wykonawcy** robotami kieruje: ..... – uprawnienia budowlane nr .....
Ze strony ***Podwykonawcy*** robotami kieruje: ..... nr uprawnień .....

Zakres obowiązków kierownika robót określa obowiązująca ustawa Prawo budowlane.

Energa Oświetlenie Sp. z o.o. ul. Artura Grottgera 7 81-809 Sopot NIP 585-12-32-055 Regon 191251580 (9)

§ 9

1. Wykonawca udziela Zamawiającemu gwarancji na wykonane prace, określone w §1 ust. 1 Umowy. Gwarancja zostaje udzielona na okres 36 miesięcy liczonych od dnia podpisania protokołu odbioru końcowego.
2. W ramach udzielonej gwarancji, Zamawiający może żądać usunięcia przez Wykonawcę wad, które ujawnione zostaną w okresie trwania gwarancji.
3. W ramach udzielonej gwarancji, Wykonawca zobowiązuje się podjąć w terminie 48 godzin liczonych od daty zgłoszenia przez Zamawiającego, czynności zmierzających do usunięcia wady. W przypadku, gdy wada stanowi istotne zagrożenie dla życia lub zdrowia ludzi lub może wyrządzić szkodę dużych rozmiarów, Wykonawca zobowiązuje się niezwłocznie zabezpieczyć miejsce awarii w celu usunięcia zagrożeń lub niedopuszczenia do powiększenia szkody.
4. Skutecznego zgłoszenia wad w ramach gwarancji Zamawiający może dokonać telefonicznie lub za pośrednictwem poczty elektronicznej.
5. Wykonawca jest odpowiedzialny względem Zamawiającego, jeżeli prace określone w §1 ust. 1 Umowy mają wadę fizyczną lub prawną (rękojmia). Okres rękojmi równy jest okresowi gwarancji i wynosi 36 miesięcy.
6. Za uszkodzenia powstałe w okresie trwania gwarancji i rękojmi, na skutek działania siły wyższej, w tym głównie żywiołu, lub na skutek niewłaściwej eksploatacji prowadzonej przez **Zamawiającego**, **Wykonawca** nie ponosi odpowiedzialności.
7. Zamawiający może wykonywać uprawnienia z tytułu rękojmi niezależnie od uprawnień wynikających z gwarancji.
8. Rękojmia nie obejmuje źródeł światła.
9. Niniejsza umowa stanowi jednocześnie dokument gwarancyjny w rozumieniu art. 577^2 KC.

§ 10

1. Odpowiedzialność za organizację robót będących przedmiotem umowy ponosi **Wykonawca**. **Wykonawca** organizuje sprzęt i materiały we własnym zakresie, za wyjątkiem słupów oświetleniowych stalowych z wysięgnikiem i fundamentem, (bez słupów betonowych EPV i bez wysięgników do tych słupów) opraw oświetleniowych oraz

tabliczek bezpiecznikowych (bez główek i bezpieczników), których zakup leży po stronie **Zamawiającego**. Do obowiązków **Wykonawcy** należy tylko dowóz powyższego materiału na miejsce robót, jego załadunek/rozładunek oraz montaż, a w przypadku dostawy bezpośrednio na miejsce robót jego rozładunek oraz montaż. Ponadto Wykonawca jest zobowiązany do sprawdzenia prawidłowości dostawy, tj. ilości oraz jakości materiału (na podstawie oględzin) z dokumentacją przekazaną przez Zamawiającego, a w przypadku jakichkolwiek odstępstw w dostawie do niezwłocznego pisemnego powiadomienia przedstawiciela Spółki o tym fakcie.. Wszystkie dostarczane przez **Wykonawcę** urządzenia i materiały powinny być fabrycznie nowe. Na każde żądanie **Zamawiającego Wykonawca** zobowiązany jest okazać w stosunku do wskazanych urządzeń i materiałów certyfikat lub deklarację zgodności z Polską Normą albo aprobatą techniczną w odniesieniu do wyrobów nie objętych certyfikacją.

2. **Wykonawca** zobowiązuje się do wykonania przedmiotu umowy z należytą starannością, w sposób zgodny z niniejszą umową i warunkami postępowania 118/W/LUZ/2026, zasadami wiedzy technicznej i sztuki budowlanej oraz obowiązującymi normami technicznymi i przepisami BHP, a także zgodnie z zasadami obowiązującymi w Energa Oświetlenie Sp. z o. o., kierując do wykonania robót wykwalifikowany personel oraz używając specjalistycznego sprzętu i materiałów dopuszczonych do obrotu i stosowania w budownictwie, zgodnie z wymogami ustawy Prawo Budowlane oraz [przestrzegając ustaleń zawartych w pozwoleniu na budowę]. Pracownicy **Wykonawcy** winni posiadać aktualne uprawnienia, w tym do pracy przy urządzeniach elektroenergetycznych oraz pracy na wysokości, oraz być wyposażeni w sprzęt ochrony osobistej oraz sprzęt chroniący przed upadkiem z wysokości. **Wykonawca** zobowiązuje się bezwzględnie przestrzegać zasad organizacji bezpiecznej pracy przy urządzeniach elektroenergetycznych oraz stosować się do poleceń **Zamawiającego**.
3. **Wykonawca** zobowiązany jest na własny koszt zapewnić możliwość bezpiecznego przechodzenia pieszych i przejazdu samochodów w rejonie prowadzenia robót, uzyskać zezwolenie na zajęcie pasa drogowego oraz sporządzić plan organizacji ruchu i inne wynikające z uzgodnień gestorów sieci. **Wykonawca** zobowiązany jest powiadomić o planowanych pracach oraz sporządzić i przedstawić harmonogram tych prac zainteresowanym instytucjom, podmiotom i gestorom sieci przed planowanym rozpoczęciem robót. **Wykonawca** zobowiązany jest bezwzględnie stosować się do zasad oznakowania, zabezpieczania i organizacji ruchu na czas wykonywania robót wymaganych przez właściwego zarządcę drogi.
4. Dopuszczenie do prac oraz nadzór na wykonywanymi pracami realizowane będą nieodpłatnie przez **Zamawiającego**. Ewentualne koszty wyłączeń/przełączeń wymagane przez ENERGA – OPERATOR SA oraz innych gestorów sieci leżą po stronie **Wykonawcy** robót i są jego kosztem.
5. Przed każdorazowym wejściem na sieć **Zamawiającego, Wykonawca** zobowiązuje się powiadomić o tym przedstawiciela **Zamawiającego** w osobie p. **Łukasz FOLTYN kom. 723 306 018 /lub dyżurnego tel. 58/ 760 72 40 /lub 801 800 103/.**
6. Do obowiązków **Wykonawcy** należy zapewnienie obsługi geodezyjnej budowy. Czynności wykonywane przez obsługę geodezyjną oraz roboty zanikowe (odbiory etapowe kabli) winny być poświadczone wpisem do dziennika budowy.
7. **Wykonawca** zobowiązuje się wykonać i utrzymywać na swój koszt oznakowanie terenu robót, strzec mienia znajdującego się na tym terenie, usuwać po wykorzystaniu zbędne materiały, odpady i śmieci. Po zakończeniu robót ziemnych **Wykonawca** zobowiązuje się doprowadzić wszystkie nawierzchnie (drogowe, piesze i zielone) do stanu pierwotnego [(odtworzenie nawierzchni)]. Prace związane z zabezpieczeniem i oznakowaniem miejsca robót oraz uporządkowaniem placu robót po ich zakończeniu nie stanowią robót dodatkowych. **Wykonawca** ponosi koszty wywozu i utylizacji materiałów pozostałych po wykonaniu robót, które nie zostaną wykorzystane przez **Zamawiającego**.
8. **Wykonawca** ponosi wyłączną odpowiedzialność administracyjną- i cywilnoprawną za prawidłowe zagospodarowanie odpadów wytworzonych w związku z wykonaniem przedmiotu umowy – zgodnie z obowiązującymi przepisami prawa.
9. **Wykonawca** oświadcza, że został wpisany do Rejestru Bazy Danych o produktach i opakowaniach oraz o gospodarce odpadami (dalej zwanego: „BDO") i otrzymał indywidualny numer rejestrowy, o którym mowa w przepisie z art. 54 ustawy z dnia 14 grudnia 2012 r. o odpadach (tj. Dz.U. z 2020 r., poz. 797 z późn. zm.) oraz prowadzi działalność w zakresie usług, o których mowa w przepisie z art. 3 ust. 1 pkt. 32 ustawy o odpadach.
10. **Wykonawca** ponosi pełną odpowiedzialność z tytułu szkód wyrządzonych osobom trzecim w trakcie prowadzenia robót. W przypadku wykonywania niniejszej umowy z pomocą ***Podwykonawcy*, Wykonawca** odpowiada za działania i zaniechania ***Podwykonawcy*** jak za własne.
11. Po zakończeniu wykonywania robót ziemnych należy doprowadzić wszystkie nawierzchnie (drogowe, piesze i zielone) do stanu pierwotnego (odtworzenie nawierzchni) oraz uporządkować teren. Wykonawca ponosi koszty wywozu i utylizacji ziemi, gruzu i innych pozostałych po wykonaniu robót.

    Pozostałe zdemontowane materiały **Wykonawca** utylizuje własnym staraniem i na swój koszt.

§ 11

1. Według stanu na dzień zawarcia Umowy, Strony nie przewidują konieczności przetwarzania danych osobowych, których administratorem jest druga Strona.
2. Strony i ich pracownicy zobowiązani są do zachowania w tajemnicy wszelkich informacji uzyskanych w związku z dostępem do danych osobowych drugiej Strony.

Energa Oświetlenie Sp. z o.o. 81-809 Sopot T +48 58 760 77 20 KRS 0000109164 NIP 585-12-32-055

3. Strony oświadczają, że wzajemnie udostępniają sobie dane osobowe swoich reprezentantów, pracowników lub współpracowników zaangażowanych w realizację Umowy, w zakresie obejmującym ich służbowe dane kontaktowe jak np. imię i nazwisko, stanowisko służbowe, numer telefonu służbowego, adres służbowego e-mail, miejsce wykonywania pracy, a także dane dotyczące wykonywanego zawodu, czy formy działalności gospodarczej.
4. Każda ze Stron oświadcza, że osoby ją reprezentujące, pracownicy, współpracownicy oraz inne osoby, których dane osobowe zostały lub zostaną przekazane drugiej Stronie w celu zawarcia, realizacji i monitorowania wykonywania Umowy, odpowiednio zostały lub zostaną poinformowane, że druga Strona jest administratorem ich danych osobowych w rozumieniu RODO, oraz że odpowiednio zapoznały lub zapoznają się z informacją o zasadach ich przetwarzania.
5. Informacja o zasadach przetwarzania przez Zamawiającego danych osobowych drugiej strony znajduje się w Załączniku nr 3 lub na stronie internetowej Energa Oświetlenie, pod adresem: http://energa-oswietlenie.pl/obowiazek-informacyjny

§ 12

1. Wykonawca oświadcza, że w prowadzonym biznesie stosuje zasady etyki, przeciwdziałania korupcji, przestrzegania praw pracowniczych i praw człowieka, przestrzegania zasad bezpieczeństwa i higieny pracy oraz działania zgodnego z wymaganiami ochrony środowiska.
2. Wykonawca oświadcza, że zachowuje należytą staranność przy weryfikacji swoich dostawców, również pod kątem prawidłowości ich rozliczeń podatkowych ze szczególnym uwzględnieniem rozliczeń z tytułu podatku od towarów i usług.
3. Wykonawca oświadcza ponadto, że:

   1) nie znajduje się w stanie upadłości lub likwidacji, nie jest objęty zarządem komisarycznym lub sądowym, jego działalność nie została zawieszona ani nie został złożony wniosek o wszczęcie postępowania z któregokolwiek z wymienionych tytułów,

   2) znajduje się w sytuacji finansowej zapewniającej wykonanie Umowy.

   3) posiada ubezpieczenie od odpowiedzialności cywilnej w zakresie prowadzonej działalności gospodarczej.

Energa Oświetlenie Sp. z o.o.
ul. Artura Grottgera 7
81-809 Sopot
T +48 58 760 77 20
KRS 0000109154
NIP 585-12-32-055
Regon 191251580

4. Strony Umowy zgodnie postanawiają, że żadnej z nich nie wolno jest udzielać ani przyjmować korzyści majątkowych lub osobistych w związku z niniejszą Umową. Udzielenie lub przyjęcie korzyści majątkowej lub osobistej w celu wpłynięcia na treść zawarcia i wykonania niniejszej Umowy stanowi naruszenie postanowień wyżej opisanego zobowiązania.
5. Właściwym adresem e –mail Zamawiającego dla dokonania zgłoszenia gotowości do odbioru przedmiotu umowy wraz z dokumentacją wymienioną w § 4 ust. 2 oraz do informowania Zamawiającego o okolicznościach opisanych w § 1 ust. 5 jest adres: odbiorypolnoc.oswietlenie@energa.pl.

§ 13

1. W przypadku powstania sporu w trakcie wykonywania niniejszej umowy, Strony będą dążyły do jego polubownego załatwienia, a w przypadku braku porozumienia – do załatwienia sporu na drodze sądowej, przez sąd właściwy miejscowo dla siedziby **Zamawiającego**.
2. Zmiana któregokolwiek postanowienia niniejszej umowy wymaga zgody **Zamawiającego** i **Wykonawcy**, wyrażonej podpisaniem przez obie Strony stosownego aneksu do niniejszej umowy pod rygorem nieważności.
3. Do spraw nieuregulowanych niniejszą umową stosuje się przepisy powszechnie obowiązującego prawa, w szczególności przepisy Kodeksu cywilnego.
4. Integralną część Umowy stanowią następujące załączniki:

   a) załącznik nr 1 - Oferta Wykonawcy z wyszczególnieniem zakresu i wartością robót podwykonawcy,

   b) załącznik nr 2 - Oświadczenie o ilości zrealizowanych godzin,

   c) załącznik nr 3 - Informacje o zasadach przetwarzania danych osobowych przez Energa Oświetlenie Sp. z o.o.

   d) załącznik nr 4 – wzór protokołu odbioru.

5. Umowę sporządzono w dwóch jednobrzmiących egzemplarzach: jeden dla **Zamawiającego** i jeden dla **Wykonawcy**.

ZAMAWIAJĄCY **WYKONAWCA**

Załącznik nr 2 – Oświadczenie o ilości zrealizowanych godzin

..... dnia .....

.....
Nazwa podmiotu

.....
adres

.....
NIP

OŚWIADCZENIE O ILOŚCI ZREALIZOWANYCH GODZIN

Ja, niżej podpisany, oświadczam, że w okresie realizacji przedmiotowej umowy numer .....z dnia ..... roku wszyscy pracownicy naszego przedsiębiorstwa wykonujący zadanie w ramach ww. umowy przepracowali łącznie ..... roboczogodzin. Podczas realizacji przedmiotowego zadania doszło / nie doszło do wypadku przy pracy.

.....
(podpis zleceniobiorcy/osoby świadczącej usługę)

Oświetlenie Sp. z o.o.
ul. Artura Grottgera 7
81-809 Sopot
T +48 58 760 77 20
KRS 0000109164
NIP 586-12-32-055
Regon 191251580
(9)

Załącznik nr 3
– Informacje o zasadach przetwarzania danych osobowych przez Energa Oświetlenie Sp. z o.o. dla Wykonawcy,

Informacje o zasadach przetwarzania danych osobowych przez Energa Oświetlenie Sp. z o.o. dla Wykonawcy lub dla członków organów, prokurentów lub pełnomocników reprezentujących Wykonawcę oraz pracowników, którzy są osobami kontaktowymi lub osób współpracujących z Wykonawcą przy zawarciu i realizacji umowy

Zgodnie z Rozporządzeniem Parlamentu Europejskiego i Rady (UE) 2016/679 z dnia 27 kwietnia 2016 r. w sprawie ochrony osób fizycznych w związku z przetwarzaniem danych osobowych i w sprawie swobodnego przepływu takich danych oraz uchylenia dyrektywy 95/46/WE (dalej RODO) Energa Oświetlenie Sp. z o. o. informuje:

a. Administratorem Państwa danych osobowych jest: Energa Oświetlenie Sp. z o. o. z siedzibą w Sopocie przy ul. Artura Grottgera 7.
b. Nasze dane kontaktowe to: 81-809 Sopot, ul. Artura Grottgera 7.
c. Z inspektorem ochrony danych (dalej IOD) mogą Państwo skontaktować się pod adresem e-mail: iod.energa-oswietlenie@energa.pl lub korespondencyjnie na adres Energa Oświetlenie Sp. z o. o. (pkt b).
d. Dane osobowe przetwarzane będą zgodnie z art. 6 ust 1 lit. B, C oraz F RODO w celu:
   - podjęcia działań przed zawarciem umowy;
   - zawarcia i realizacji umowy, w tym m.in. ustalenia uprawnień i realizacji zadań wynikających z umowy;
   - raportowania oraz archiwizacji dokumentacji;
   - obsługi i archiwizacji korespondencji;
   - ustalenia i dochodzenia roszczeń oraz obrony przed roszczeniami;
   - wypełniania obowiązków prawnych nałożonych przez przepisy prawa, w tym m. in. przepisów prawa podatkowego i przepisów o rachunkowości, ustaw o dostępie do informacji publicznej, przepisów prawa zamówień publicznych, przepisów służących ochronie środowiska, życia i zdrowia ludzi.
e. Podanie danych osobowych jest dobrowolne lecz niezbędne do zawarcia i realizacji umowy, a w zakresie realizacji przepisów prawa jest obowiązkowe.
f. Państwa dane osobowe otrzymaliśmy od Państwa lub od Państwa pracodawcy lub wykonawcy / podwykonawcy / kontrahenta Energa Oświetlenie Sp. z o. o., którego Państwo reprezentują, w związku z zawarciem lub wykonywaniem umowy na rzecz Energa Oświetlenie Sp. z o. o.
g. Zakres danych osobowych otrzymanych i przetwarzanych może obejmować dane kontaktowe w postaci: imienia, nazwiska, adresu e-mail, nr telefonu, nr fax, miejsca wykonywania pracy, dane dotyczące wykonywanego zawodu, działalności gospodarczej, udziału w spółce cywilnej, zatrudnienia u wykonawcy / podwykonawcy / kontrahenta Energa Oświetlenie Sp. z o. o. lub współpracy z nim w postaci np. stanowiska, pełnionej funkcji, nazwy firmy.
h. Odbiorcą Państwa danych osobowych mogą zostać:
   - podmioty Grupy Orlen;
   - podmioty dostarczające korespondencję;
   - podmioty wykonujące usługi archiwizacyjne oraz niszczenia dokumentacji;
   - podmioty świadczące usługi obsługi prawnej;
   - podmioty świadczące usługi serwisu i obsługi technicznej urządzeń;
   - podmioty świadczące usługi informatyczne, w tym poczty elektronicznej;
   - audytorzy zewnętrzni, biegli rewidenci, doradcy prawni, doradcy podatkowi;
   - banki realizujące transakcje.
i. Energa Oświetlenie Sp. z o.o. może powierzyć dane osobowe dostawcom usług lub produktów działającym na jego rzecz na podstawie umowy powierzenia przetwarzania danych osobowych, wymagając od takich podmiotów wykonywania czynności na udokumentowane polecenie Energa Oświetlenie Sp. z o.o., pod warunkiem zachowania poufności i zapewnienia ochrony prywatności oraz bezpieczeństwa powierzonych danych osobowych.

Energa Oświetlenie Sp. z o.o.
ul. Artura Grottgera 7
81-809 Sopot
T +48 58 760 77 20
KRS 0000[illegible]
NIP 585-[illegible]-055
Regon 191251580

j. Energa Oświetlenie Sp. z o.o. może przekazać dane osobowe organom i podmiotom publicznym uprawnionym do uzyskania danych osobowych na podstawie obowiązujących przepisów prawa, np. sądom, organom ścigania lub instytucjom państwowym.

k. Państwa dane osobowe będą przetwarzane przez okres niezbędny do realizacji celów przetwarzania wskazanych w pkt d:
   - w zakresie realizacji umowy, przez okres do jej zakończenia, po tym czasie dane będą przetwarzane przez okres wymagany przez prawo lub przez okres niezbędny do dochodzenia roszczeń;
   - w zakresie wypełniania obowiązków prawnych ciążących na Energa Oświetlenie Sp. z o. o., dane będą przetwarzane przez okres wypełniania tych obowiązków prawnych, a po tym okresie przez okres czasu wynikający z przepisów powszechnie obowiązującego prawa;
   - w zakresie realizacji uzasadnionych interesów Energa Oświetlenie Sp. z o. o., dane będą przetwarzane przez okres nie dłuższy niż do pozytywnego rozpatrzenia sprzeciwu wobec przetwarzania danych osobowych.

l. Informujemy o przysługującym prawie do:
   - dostępu do swoich danych osobowych i żądania ich kopii;
   - sprostowania swoich danych osobowych;
   - żądania ograniczenia przetwarzania swoich danych osobowych;
   - przenoszenia danych osobowych;
   - usunięcia danych osobowych, jeżeli nie jest realizowany żaden inny cel przetwarzania oraz nie zachodzą przesłanki wyłączające prawo, wskazane w art. 17 ust. 3 RODO;
   - sprzeciwu wobec przetwarzania danych osobowych;
   - wniesienia skargi do Prezesa Urzędu Ochrony Danych Osobowych.

   Z uprawnień można skorzystać kontaktując się pisemnie lub za pomocą e-mail z Energa Oświetlenie Sp. z o. o. lub IOD (pkt b, c).

ul. Artura Grottgera 7
81-609 Sopot
[illegible]
KRS [illegible]
NIP 585-12-32-055
Regon 191251580

BIURO USŁUG PROJEKTOWYCH
inż. Kazimierz Kielas
84-242 Luzino, ul. Wybickiego 1, k. 607-085-206
NIP 588-132-47-67, kazimierz.kielas@wp.pl

Starostwo Powiatowe w Wejherowie
Wydział Architektury i Budownictwa
84-200 Wejherowo, ul. 3 Maja 4
tel. 58 572-94-47
Reg. 191686414, NIP 588-183-10-62

PROJEKT ZAGOSPODAROWANIA TERENU

ZAŁĄCZNIK - 1/1

Nr inw.	Egz. Nr 1
UMOWA	
Warunki	WT/2026/7/w

Kategoria obiektu: XXVI

TEMAT: Budowa oświetlenia ulicy Długiej w Zelewie, gm. Luzino (sieć kabl. ośw. nn)

LOKALIZACJA	Zelewo, ul. Długa
DZIAŁKI NA TRASIE SIECI	14/9, 25/1, 26, 30, 55 je.221507_2-Luzino obr. Zelewo
DZIAŁKI OBJĘTE oświetleniem	j/w
OBSZAR SZAFKI:	istn. S0
INWESTOR	ENERGA - Oświetlenie Sp. z o.o. ul. A. Grottgera 7 81-809 Sopot
PROJEKTOWAŁ:	inż. Kazimierz Kielas uprawnienia budowlane do projektowania i kierowania robotami budowlanymi bez ograniczeń w specjalności instalacyjnej w zakresie sieci, instalacji i urządzeń elektrycznych i elektroenergetycznych nr 4050/Gd/89, 77/Gd/01, POM/IE/1993/01
SPRAWDZIŁ:	inż. Bogdan Czupryński uprawnienia budowlane do projektowania i kierowania robotami budowlanymi bez ograniczeń w specjalności instalacyjnej w zakresie sieci, instalacji i urządzeń elektrycznych i elektroenergetycznych 3882/Gd/88, POM/IE/0751/01

Energa Oświetlenie Sp. z o.o.
ul. Artura Grottgera 7
81-809 Sopot
T +48 58 760 77 20
KRS 0000109764
NIP 585-12-03-055
Regon 191251580
(9)

Starostwo Powiatowe w Wejherowie
ZAŁĄCZNIK DO ZGŁOSZENIA
nr AB.6743.1.587.2026.M z dnia 01.10.2026 Starost
Inspektor
data 13.10.2026 r. podpis Jan Kolmet

Luty, 2026r

CZĘŚĆ OPISOWA

1. Przedmiot zamierzenia budowlanego

Przedmiotem zamierzenia budowlanego jest projekt zagospodarowania terenu dotyczący budowy oświetlenia odcinka ulicy Długiej – dz. nr 14/9, 25/1, 26, 30 i 55 w Zelewie, gm. Luzino.

2. Stan istniejący

Obecnie część ulicy Długiej do słupa nr 109 w Zelewie posiada oświetlenie. Pozostały odcinek ulicy kier. Kębłowo nie jest oświetlony. Najbliższy słup nr 109 umożliwiający zasilanie przedmiotowego oświetlenia znajduje się na dz. nr 55. Istn. słup stanowi obw. F1 szafki oświetleniowej S0-9490. Szafka wyposażona jest w układ pomiarowy tj. licznik energii czynnej 1-fazowy oraz obwody odpływowe. Obwód F1 zabezpieczony jest wkładką bezpiecznikową 25A.
Sterowanie ośw. automatyczne – przekaźnikiem zmierzchowym z czujką umieszczoną na konstrukcji słupa.

3. Projektowane oświetlenie ul. Długiej

Biorąc pod uwagę stan istniejący oraz uzgodnienia z gestorem sieci projektuje się z istn. słupa nr 109/RK-10 posadowionego na dz. nr 55 kabel oświetleniowy YAKXs4x25mm². Kabel ten poprzez proj. latarnie nr 110 do 120 zasilać będzie przedmiotowe oświetlenie.
Oświetlenie projektuje się na słupach stalowych o.c. prod. np. ELMONTER lub VALMONT o l=7m posadowionych na betonowych fundamentach F100/40 z oprawami typu LED np. BGP282 o klasie ochronności II, IP66. Oprawy montować z wysięgnikami o wysokości 1m i wysięgu 1m pod kątem 5° na uprzednio zamontowanych latarniach.
Proj. słupy należy w dolnej części do wysokości 30cm zabezpieczyć farbą do ocynku.
Do obliczeń (ujętych w Projekcie technicznym) przyjęto przykładowo oprawę LED BGP282 firmy PHILIPS. Dopuszcza się możliwość zastosowania innych opraw o podobnych parametrach np. Firmy LUXON typu CORDOBA.
Oświetlenie dobrano w oparciu o PN-EN12464-1, PKN-CEN/TR 13201-1, Wytyczne projektowania Oświetlenia placów i ulic oraz uzgodnienia z Inwestorem.
Przedmiotowe oświetlenie zakwalifikowano do grupy sytuacji oświetleniowej „A3" (główny użytkownik – ruch motorowy, pojazdy poruszające się z małymi prędkościami, rowerzyści – droga asfaltowa, obowiązująca prędkość p<60km/h. Do obliczeń przyjęto klasę oświetlenia drogi ME5, która wg Firmy Philips odpowiada klasie M zgodnie z normą PN-EN 13201 dla której – luminancja oświetlenia Uo>=0,35. Parametry te spełniają wyżej dobrane oprawy (załącznik w Projekcie Technicznym). Sterowanie oświetlenia automatyczne - przekaźnikiem zmierzchowym z istn. S0-9490. Na trasie proj. oświetlenia istniejące drzewa nie kolidują z proj. infrastrukturą.
Schemat ideowy oświetlenia przedstawiono na Rys. nr E-02 (Projekt Techniczny).
Materiały niezbędne do wykonania zadania zestawiono w załączniku nr 1.

Energa Oświetlenie Sp. z o.o.
ul. Artura Grottgera 7
81-809 Sopot
T +48 58 760 77 20
KRS 0000
NIP 585-12-32-055
Regon 191251580

- **montaż kabli nn**
  Proj. kable ośw. nn-0,4kV układać zgodnie z normą SEP-E-004. Przejścia kabli przez drogi układać w przepustach rurowych typu SRS110 na gł. 1m od ich nawierzchni. Istn. drzewa nie kolidują z proj. kablami ośw.

4. Ochrona od porażeń

Po stronie nn jako system ochrony przed dotykiem pośrednim stosowane jest SAMOCZYNNE WYŁĄCZANIE ZASILANIA w układzie sieci TN-C. Samoczynne wyłączanie będzie realizowane poprzez bezpieczniki topikowe montowane w stacji, szafce oświetleniowej S0 i latarniach.
Do wykonania uziemień zastosować płaskownik FeZn25x4mm² układany razem z proj. kablem ośw. lub uziomy typu Galmar. Oporność uziemienia mierzona przy latarniach końcowych winna wynosić Rz<=10om.
Skuteczność ochrony od porażeń potwierdzić pomiarami.

5. Obliczenia techniczne

obliczenia przeprowadzono dla obw. F3

- oprawa proj. LED 50	szt. 11x0,050kW	= 0,55kW
- oprawa istn. LED 50	szt. 19x0,050kW	= 0,95kW
	razem:	1,50kW

Kj=1,00, cosa=0,9

- **prąd szczytowy Is**

$$Is = \frac{Kj \times \Sigma Pi}{U \times \cos a} = 6{,}38A$$

- **prąd rozruchowy Ir,**

Ir = kr x Is = 1,4x6,38 = 8,93A

Obw. ośw. F1 istn.S0-9490 wyposażony w wkł. bezp. o Ib=25A pozostawić bez zmian

Obliczenia dotyczące spadków napięcia i skuteczności ochrony od porażeń przedstawiono w tabelach T-1 i T-2 .

Energa Oświetlenie Sp. z o.o.
ul. Artura Grottgera 7
81-809 Sopot
T +48 58 760 77 20
KRS 0000399164
NIP 585-12-32-055
Regon 191251580

Starostwo Powiatowe w Wejherowie
Wydział Architektury i Budownictwa
84-200 Wejherowo, ul. 3 Maja 4
tel. 58 572 94 47

Starosta Wejherowski
ul. 3 Maja 4
84-200 Wejherowo

Wejherowo, 17 lutego 2026 r.

PROTOKÓŁ Z NARADY KOORDYNACYJNEJ NR GD.6630.216.2026

w sprawie sytuowania projektowanych sieci uzbrojenia terenu przeprowadzonej za pomocą środków komunikacji elektronicznej w Starostwie Powiatowym w Wejherowie

Przedmiot narady koordynacyjnej	sieci uzbrojenia terenu, niebędące przyłączami **elektroenergetyczna**
Lokalizacja obiektu	**Budowa oświetlenia ul. Długiej w Zelewie -dz. 30, gm. Luzino**
Lista działek ewidencyjnych	**Jednostka ew. Obręb ew.** Luzino Zelewo **Numery działek ewidencyjnych** 30
Wnioskodawca	**Kazimierz Kielas** reprezentujący(a) podmiot **Biuro Usług Projektowych Kazimierz Kielas**, NIP: **5881324767** ul. Wybickiego 1, 84-242 Luzino
Inwestor	**ENERGA - Oświetlenie Sp. z o.o., 81-809 Sopot, ul. Grottgera 7**
Projektant	**Kazimierz Kielas** numer uprawnień: **77/Gd/01**
Data wpływu wniosku	**10 lutego 2026 r.**
Data rozpoczęcia narady	**10 lutego 2026 r.**
Data zakończenia narady	**17 lutego 2026 r.**
Przewodniczący narady koordynacyjnej	**Wacław Abramowicz** Kierownik Referatu ZUD

Energa Oświetlenie Sp. z o.o. ul. Artura Grottgera 7 81-809 Sopot T+48 58 760 77 20 KRS 0000109164 NIP 585-12-32-055 Regon 191251585
(9)

Lista uczestników narady koordynacyjnej

1	*Oznaczenie podmiotu:* **Orange Polska Hurt**	*Podmiot powiadomiony o naradzie drogą elektroniczną*
	Stanowisko/uwagi: **Nie wyrażono stanowiska**	
2	*Oznaczenie podmiotu:* **Światłowód Inwestycje Sp. z o.o.**	*Podmiot powiadomiony o naradzie drogą elektroniczną*
	Stanowisko/uwagi: **Nie wyrażono stanowiska**	
3	*Oznaczenie podmiotu:* **CHOPIN Telewizja Kablowa Sp. z o.o.**	*Imię i nazwisko przedstawiciela* Tomasz Schmidtke
	Stanowisko/uwagi: **Projekt zaakceptowany**	*Udział w naradzie z wykorzystaniem środków komunikacji elektronicznej*
4	*Oznaczenie podmiotu:* **ENERGA-OPERATOR S.A. Oddział w Gdańsku**	*Imię i nazwisko przedstawiciela* Michał Dzienisz
	Stanowisko/uwagi: **Projekt zaakceptowany**	*Udział w naradzie z wykorzystaniem środków komunikacji elektronicznej*
5	*Oznaczenie podmiotu:* **Energa Oświetlenie Sp. z o.o. Grupa Orlen**	*Imię i nazwisko przedstawiciela* Łukasz Foltyn
	Stanowisko/uwagi: **Projekt zaakceptowany**	*Udział w naradzie z wykorzystaniem środków komunikacji elektronicznej*
6	*Oznaczenie podmiotu:* **Urząd Gminy Luzino**	*Imię i nazwisko przedstawiciela* Kazimierz Hinc
	Stanowisko/uwagi: **Projekt zaakceptowany**	*Udział w naradzie z wykorzystaniem środków komunikacji elektronicznej*
7	*Oznaczenie podmiotu:* **Zarząd Dróg Powiatowych w Wejherowie**	*Imię i nazwisko przedstawiciela* Anna Hadas

Starostwo Powiatowe w Wejherowie
Wydział Architektury i Budownictwa
84-200 Wejherowo, ul. 3 Maja 4
tel. 58 572-94-47
Reg. 191686414, NIP 588-183-10-62

Stanowisko/uwagi:	*Udział w naradzie z wykorzystaniem środków komunikacji elektronicznej*
Projekt zaakceptowany z uwagami do realizacji: Projekt w zakresie dotyczącym drogi powiatowej należy uzgodnić z Zarządem Dróg Powiatowych w Wejherowie	

W naradzie uczestniczył(a) z wykorzystaniem środków komunikacji elektronicznej przedstawiciel(ka) wnioskodawcy **Kazimierz Kielas**.

Treść protokołu uzgodniono z osobami, które uczestniczyły w naradzie wyłącznie za pomocą środków komunikacji elektronicznej.

Zeskanuj kod QR, aby zlokalizować wniosek na mapie

Z up. Starosty
Wacław Abramowicz
Kierownik Referatu ZUD

Protokolant
Agnieszka Górka

Dokument elektroniczny wygenerowany automatycznie dnia 17 lutego 2026 roku z systemu informatycznego iGeoMap/ePODGiK, podpisany kwalifikowaną pieczęcią elektroniczną organu.
Załącznik do niniejszego protokołu stanowi dokumentacja projektowa, która została opatrzona elektroniczną pieczęcią kwalifikowaną organu zawierającą adnotację o sposobie przeprowadzenia narady, miejsce i termin jej zakończenia oraz znak sprawy zgodny z instrukcją kancelaryjną i nie wymaga dodatkowych pieczątek.

Weryfikacji dokumentu można dokonać na stronie **https://weryfikacjaprotokoluzud.epodgik.pl**.

Energa Oświetlenie Sp. z o.o.
ul. Artura Grottgera 7
81-809 Sopot
T +48 58 760 77 20
KRS 0000106164
NIP 585-12-32-055
Regon 191251580
(9)

Starostwo Powiatowe w Wejherowie
Wydział Architektury i Budownictwa
84-200 Wejherowo, ul. 3 Maja 4
tel. 58 572-94-47
Reg. 191686414, NIP 588-183-10-62

Urząd Gminy Luzino
Wydział Gospodarki Komunalnej
84-242 Luzino, ul. 10 Marca 11
Tel. (58)678-20-68 wew.69, fax(58)678-23-25,
e-mail: komunalny_ap@luzino.eu

GK.7230.02.22.2026

Luzino, dnia 27 lutego 2026 r.

Biuro Usług Projektowych
Kazimierz Kielas
ul. Wybickiego 1
84-242 Luzino

Uzgodnienie nr PK/22/2026 z dnia 27.02.2026 r.

Uzgodniono bez uwag projekt oświetlenia ul. Długiej w Zelewie na dz. nr 55 w miejscowości Zelewo (obręb Zelewo) stanowiącej własność Gminy Luzino.

Niniejsze uzgodnienie jednocześnie stanowi prawo do dysponowania nieruchomością na cele budowlane na czas budowy.

Wykonawca przed przystąpieniem do robót zobowiązany jest otrzymać od Gminy Luzino zezwolenie na zajęcie pasa drogowego.

Uzgodnienie ważne 2 lata.

Z poważaniem
Kierownik
Wydziału Gospodarki Komunalnej
Krzysztof Szumielewicz

Załącznik:
- mapa sytuacyjno-wysokościowa do celów projektowych z naniesionym projektem projekt oświetlenia ul. Długiej w Zelewie na dz. nr 55, obr. Zelewo w miejscowości Zelewo.

Otrzymują:
1. Adresat,
2. A/a.

Energa Oświetlenie Sp. z o.o.
ul. Artura Grottgera 7
81-809 Sopot
T +48 58 760 77 20
KRS 0000109164
NIP 585-12-32-055
Regon 191251580
(9)

Zarząd Dróg Powiatowych w Wejherowie

ul. Pucka 11, 84-200 Wejherowo
NIP: 587-14-75-424, REGON: 191686680
tel. 58-774-32-80, e-mail: sekretariat@zarzaddrogowy.pl

Starostwo Powiatowe w Wejherowie
Wydział Architektury i Budownictwa
84-200 Wejherowo, ul. 3 Maja 4
tel. 58 572-94-17
Reg. 191686414, NIP 588-183-10-62

Wejherowo, dnia 04.09.2026 r.

ZD.W-OPD.4411.2.57.2026

Biuro Usług Projektowych
inż. Kazimierz Kielas
84-242 Luzino, ul. Wybickiego 1

W odpowiedzi na wniosek z dnia 10.03.2026 r. (data wpływu: 10.03.2026 r.) po uzyskaniu opinii projektanta rozbudowy drogi powiatowej, p. Piotra Kania, Zarząd Dróg Powiatowych w Wejherowie pozytywnie opiniuje przedłożony projekt dotyczący uzgodnienia lokalizacji kabla oświetleniowego oraz latarni w pasie drogowym drogi powiatowej nr 1451G (ul. Długa) w miejscowości Zelewo, gmina Luzino, z następującymi uwagami:

1) Zarząd Dróg zastrzega, że warunki dotyczące projektowanych urządzeń w pasie drogowym drogi powiatowej pozostają aktualne do czasu zmiany stanu faktycznego w obrębie pasa drogowego w miejscu planowanej lokalizacji infrastruktury. Jeżeli w trakcie rozbudowy drogi powiatowej będzie wymagana przebudowa infrastruktury, koszt przełożenia ponosi jej właściciel;
2) w trakcie budowy zabrania się naruszania konstrukcji jezdni, zjazdów i chodników;
3) zachować minimalną odległość 1,0 m wykopu od krawędzi nawierzchni jezdni;
4) po wykonaniu prac wykopy należy zasypać oraz zagęszczać warstwami, gruntem nadającym się do zagęszczenia;
5) pas drogowy należy przywrócić do stanu poprzedniego pod względem technicznym i estetycznym.

Przed rozpoczęciem robót w pasie drogowym Wykonawca zobowiązany jest do uzyskania zezwolenia na zajęcie pasa drogowego w tut. Zarządzie Dróg. Do wniosku o zezwolenie należy przedłożyć zatwierdzony przez Starostę Wejherowskiego projekt czasowej zmiany organizacji ruchu drogowego po uprzednim uzyskaniu opinii zarządcy drogi oraz Komendanta Powiatowego Policji. Projekt organizacji ruchu drogowego na czas robót należy sporządzić zgodnie z Rozporządzeniem Ministra Infrastruktury z dnia 23 września 2003 r. w sprawie szczegółowych warunków zarządzania ruchem na drogach oraz wykonywania nadzoru nad tym zarządzaniem (Dz. U. z 2017, poz. 784).

Niniejsze pismo stanowi dla Inwestora, tj. ENERGA-Oświetlenie Sp. z o.o., ul. Artura Grottgera 7, 81-809 Sopot, zgodnie z art. 3 pkt 11, art. 32 ust. 4 pkt 2 i art. 33 ust. 2 ustawy Prawo Budowlane prawo do dysponowania terenem pasa drogowego na cele budowlane w zakresie wynikającym z uzgodnionej dokumentacji projektowej.

Integralną część niniejszego pisma stanowi załącznik graficzny opieczętowany pieczęcią tut. Zarządu Dróg Powiatowych w Wejherowie.

ZASTĘPCA DYREKTORA
Małgorzata Niżnik


Energa Oświetlenie Sp. z o.o.
ul. Artura Grottgera 7
81-809 Sopot
KRS 0000109164
NIP 585-12-32-055
Regon 191251580

Osoba prowadząca sprawę:
Anna Hadas, anna.hadas@zarzaddrogowy.pl, tel. 58 774 32 82

Otrzymują:
1. adresat
2. a/a

(9)

Administratorem Pani/Pana danych osobowych jest Dyrektor Zarządu Dróg Powiatowych w Wejherowie przy ul. Puckiej 11, 84-200 Wejherowo. Kontakt z Administratorem jest możliwy za pomocą poczty elektronicznej: sekretariat@zarzaddrogowy.pl. Pani/Pana dane osobowe są niezbędne do realizacji Pani/Pana wniosku/sprawy, niepodanie ich uniemożliwi lub znacząco utrudni prawidłowe wykonanie zadania publicznego. Brak podania danych osobowych może skutkować tym, że nie będziemy mogli zawrzeć z Panią/Panem umowy lub procedować sprawy Pani/Pana dotyczącej, a w konsekwencji nie będzie Pani/Pan mogła/mógł korzystać z świadczonych przez nas usług. Szczegółowe informacje dotyczące przetwarzania danych osobowych znajdują się na naszej stronie internetowej Zarządu w zakładce RODO http://zarzaddrogowy.pl/rodo.html lub na tablicy ogłoszeń dostępnej w siedzibie Zarządu.

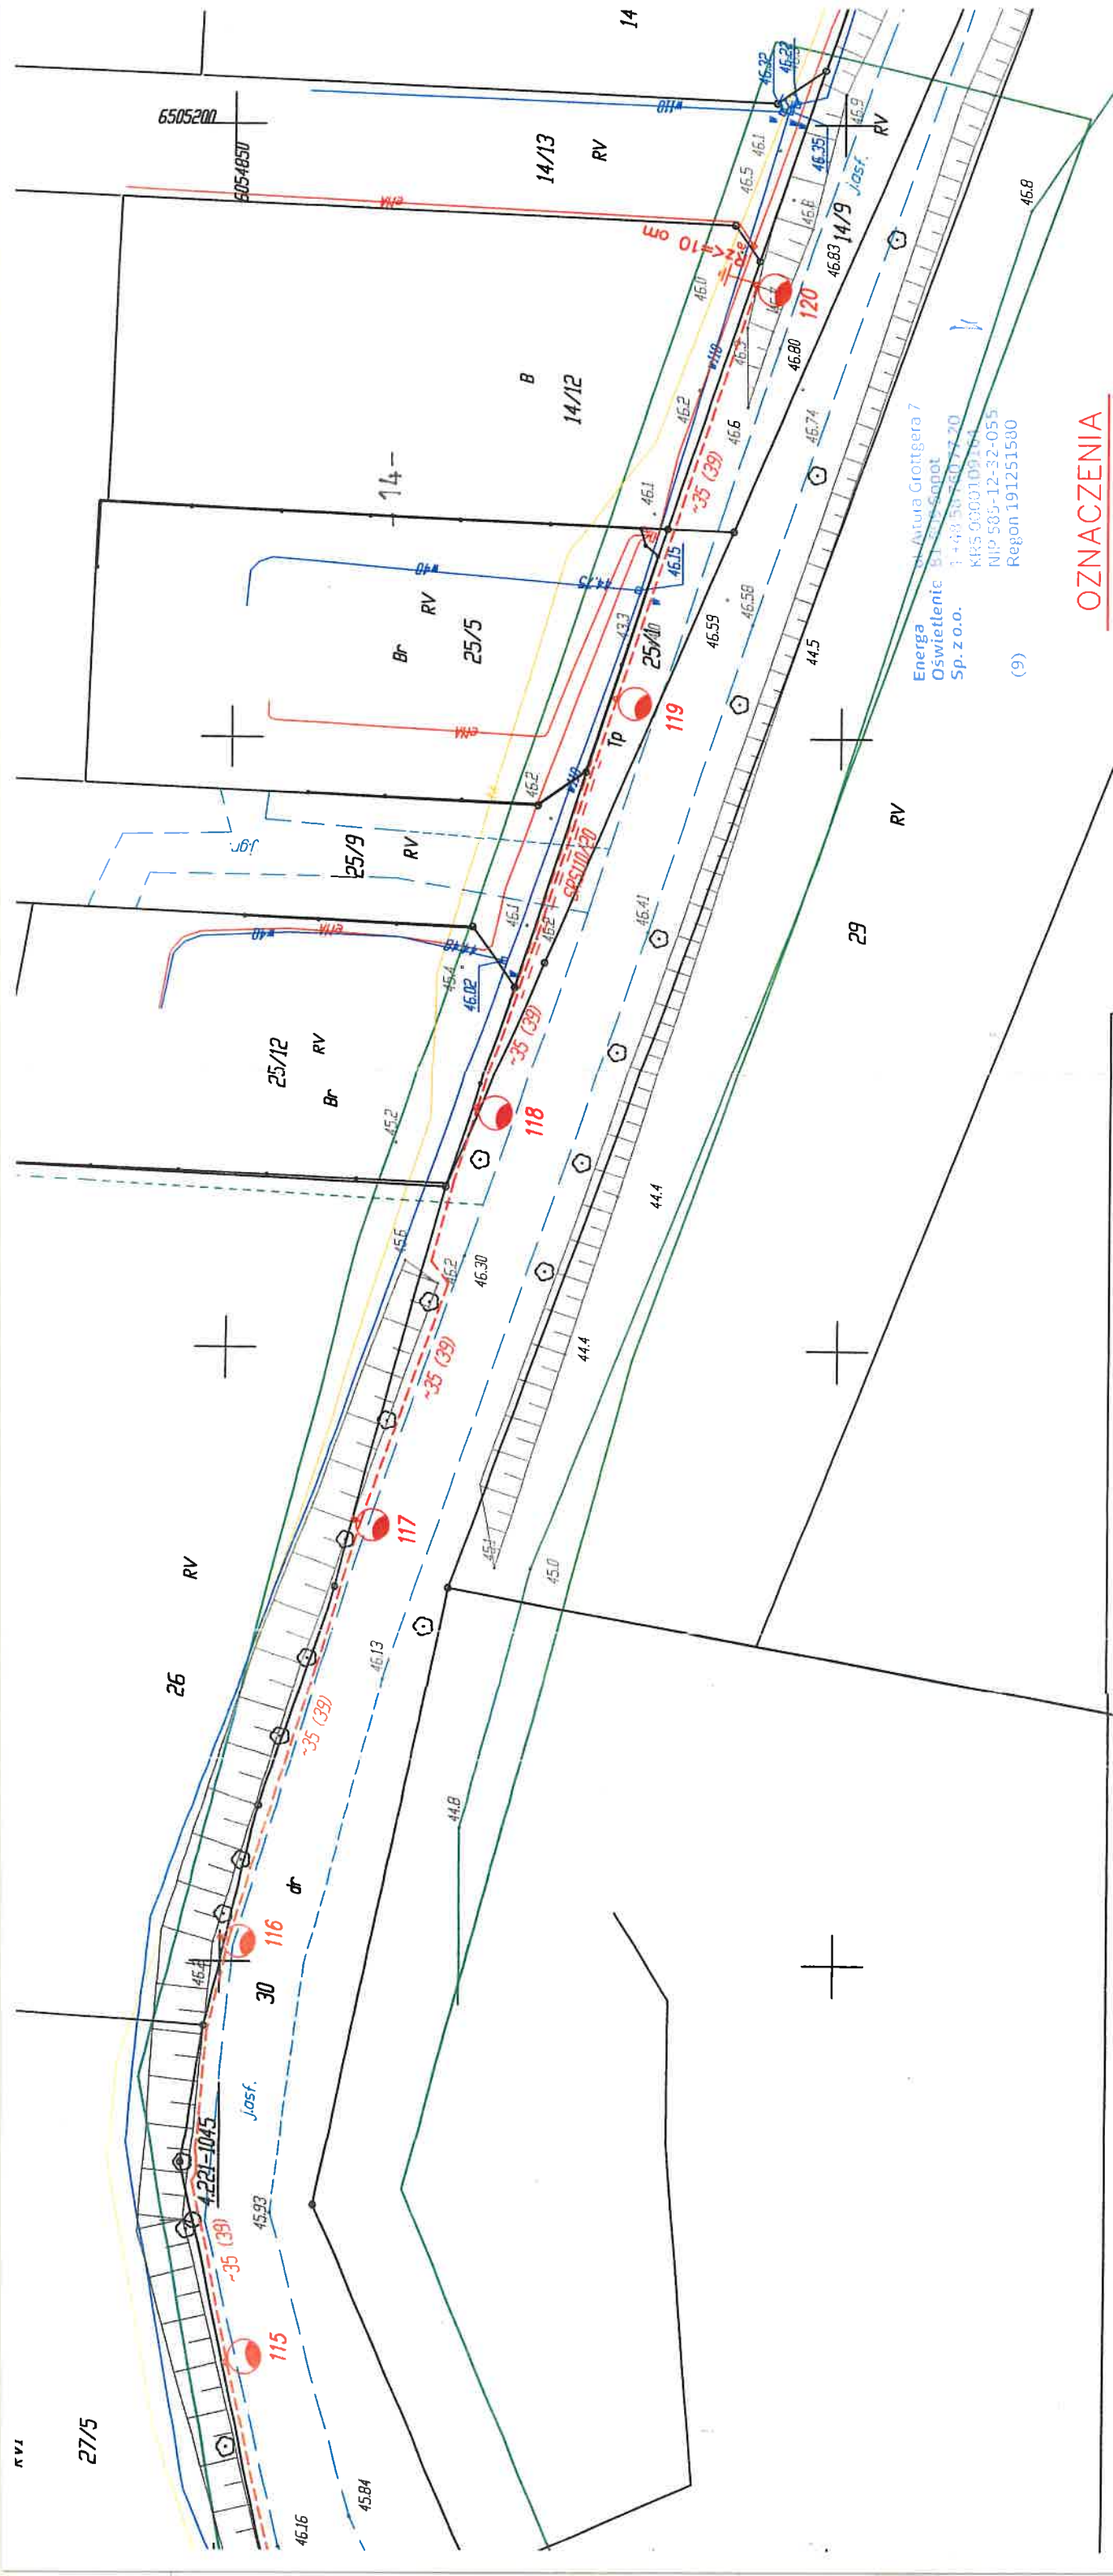

OZNACZENIA

proj. kable ośw. YAKXS4x25mm2

proj. oprawy typu LED 43 do 50W montowane na słupach o.c. np. VALMONT, ELMONTER o l=7m z wys. S1/1 pod kątem 5^ i fundamencie F100/40

istn. oprawy uliczne,

odległość między latarniami, ~ 35 (39)

długość całkowita kabla od latarni do latarni

OCHRONA DODATKOWA

Szybkie Wyłączanie Zasilania

BIURO USŁUG PROJEKTOWYCH 84-242 Luzino, ul. Wybickiego 1	szafka SO istn.
Projekt zagospodarowania terenu	warunki WT/E0
~~Umowa~~/Warunki przyłączenia	

Adres Inwestycji
Oświetlenie ulicy Długiej w Zelewie, gm. Luzino

MAPA SYTUACYJNO WYSOKOSCIOWA
z uzbrojeniem podziemnym
SKALA 1:500
MAPA DO CELOW PROJEKTOWYCH

woj. pomorskie
pow. wejherowski
gmina: Luzino
obreb: Zelewo
dzialka: 30
ul. Dluga

stan (S+U+W) aktualny na dzien 18.11.2025 r.
uklad odniesienia "2000/6"
poziom odniesienia "PL-EVRF2007-NH"

Sporzadzil :

GD.6640.9038.2025
Reda 18.11.2025 r.

Pomiar szczegolow metoda bezposrednia

Wszelkie trwale obiekty budowlane podlegaja wytyczeniu przez jednostke wykonawstwa geodezyjnego.

UWAGA !

Nie badano obciazen nieruchomosci
Nie wyklucza sie istnienia innych nie wykazanych na niniejszej mapie urzadzen podziemnych, ktore nie byly zgloszone do inwentaryzacji.

w zakresie opracowania znajduja sie projektowane sieci i przylacza

zakres opracowania

Poswiadczam, ze niniejszy dokument zostal opracowany w wyniku prac geodezyjnych i kartograficznych, ktorych rezultaty zawiera operat techniczny pozytywnie zweryfikowany. Jednoczesnie informuje, ze jest swiadomy odpowiedzialnosci karnej za zlozenie falszywego oswiadczenia

Identyfikator zgloszenia prac geodezyjnych	GD.6640.9038.2025
Organ sluzby geodezyjnej, ktory	



woj. pomorskie
pow. wejherowski
gmina: Luzino
obreb: Zelewo
dzialka: 30
ul. Dluga

stan (S+U+W) aktualny na dzien
uklad odniesienia "2000/6"
poziom odniesienia "PL-EVRF2007-NH"

Sporzadzil :

GD.6640.9038.2025
Reda 18.11.2025 r.

Pomiar szczegolow metoda bezposrednia

Wszelkie trwale obiekty budowlane podlegaja wytyczeniu przez jednostke wykonawstwa geodezyjnego.

UWAGA !


Nie badano obciazen nieruchomosci
Nie wyklucza sie istnienia innych
nie wykazanych na niniejszej mapie
urzadzen podziemnych, ktore nie by
zgloszone do inwentaryzacji.

w zakresie opracowania znajduja sie projektowane sieci i przylacza

zakres opraco

Poswiadczam, ze niniejszy dokument zostal opracowan geodezyjnych i kartograficznych, ktorych rezultaty techniczny pozytywnie zweryfikowany. Jednoczesnie i swiadomy odpowiedzialnosci karnej za zlozenie falszyw	
Identyfikator zgloszenia prac geodezyjnych	GD.6640.9038.2025
Organ sluzby geodezyjnej, ktory otrzymal zgloszenie	Starostwo Powiat
Wykonawca prac geodezyjnych	Wycena Nieruchomosc AWIWA - Iwona Abra
Nr oraz data sporzadzenia dokumentu zawierajacego wynik pozytywnej weryfikacji	Protokol Weryfik nr GD.6640.9038.202 z dnia 18.11.2025 r
Imie i zawisko oraz nr uprawnien zawodowych kierownika prac	Pawel Sz Nr upraw

RV
B
56/3
Bi
14 k
RV
55
RV
28
K
6054800
ASA 500-10 80+D+K
RZ<=10 om
istn. 4A 50 tA 25
56/1
(istn.) 109
RK-10
110
111
112
113
114
SPS110/1
SPS110/2
SPS110/3
SPS110/4
-35 (39)
-35 (49)
j.asf.
44.0
44.2
43.69
43.47
43.22
43.2
43.7
43.9
44.16
44.21
43.81
43.54
43.53
43.58
43.77
54/4
Bi
15 i
t
RV
54/7
6054750
6054850
44.33
44.5
44.31
44.0
44.63
45.8
46.17
46.06
45.93
45.96
45.99
45.99
46.05
46.06
46.05
46.6
46.6
45.43
45.5
45.1
47.5
47.9
45.3
45.4
45.7
46.04
46.18
45.8
44.9
45.5
44.4
RVI
Energa Oświetlenie Sp. z o.o.
ul. Arturia Grottgera 7
81-809 Sopot
T+48 58 760 77 20
KRS 0000109164
NIP 585-12-32-055
Regon 191251580
(9)
Wykonawca prac geodezyjnych
Nr oraz data sporządzenia dokumentu zawierającego wynik pozytywnej weryfikacji
Imię i nazwisko oraz nr uprawnień zawodowych kierownika prac
Wycena Nieruchomości, Usługi Geodezyjne AVIVA - Iwona Abramowicz
Protokół Weryfikacji nr 605640603820251 z dnia 18.12.2025 r.
Paweł Szczepanik
Nr uprawnień 14859
USŁUGI GEODEZYJNE
mgr inż. Paweł Szczepanik
84-240 Reda, ul. Łąkowa 37/12
tel. 604-631-620
NIP 588-143-90-16, Regon 191061153

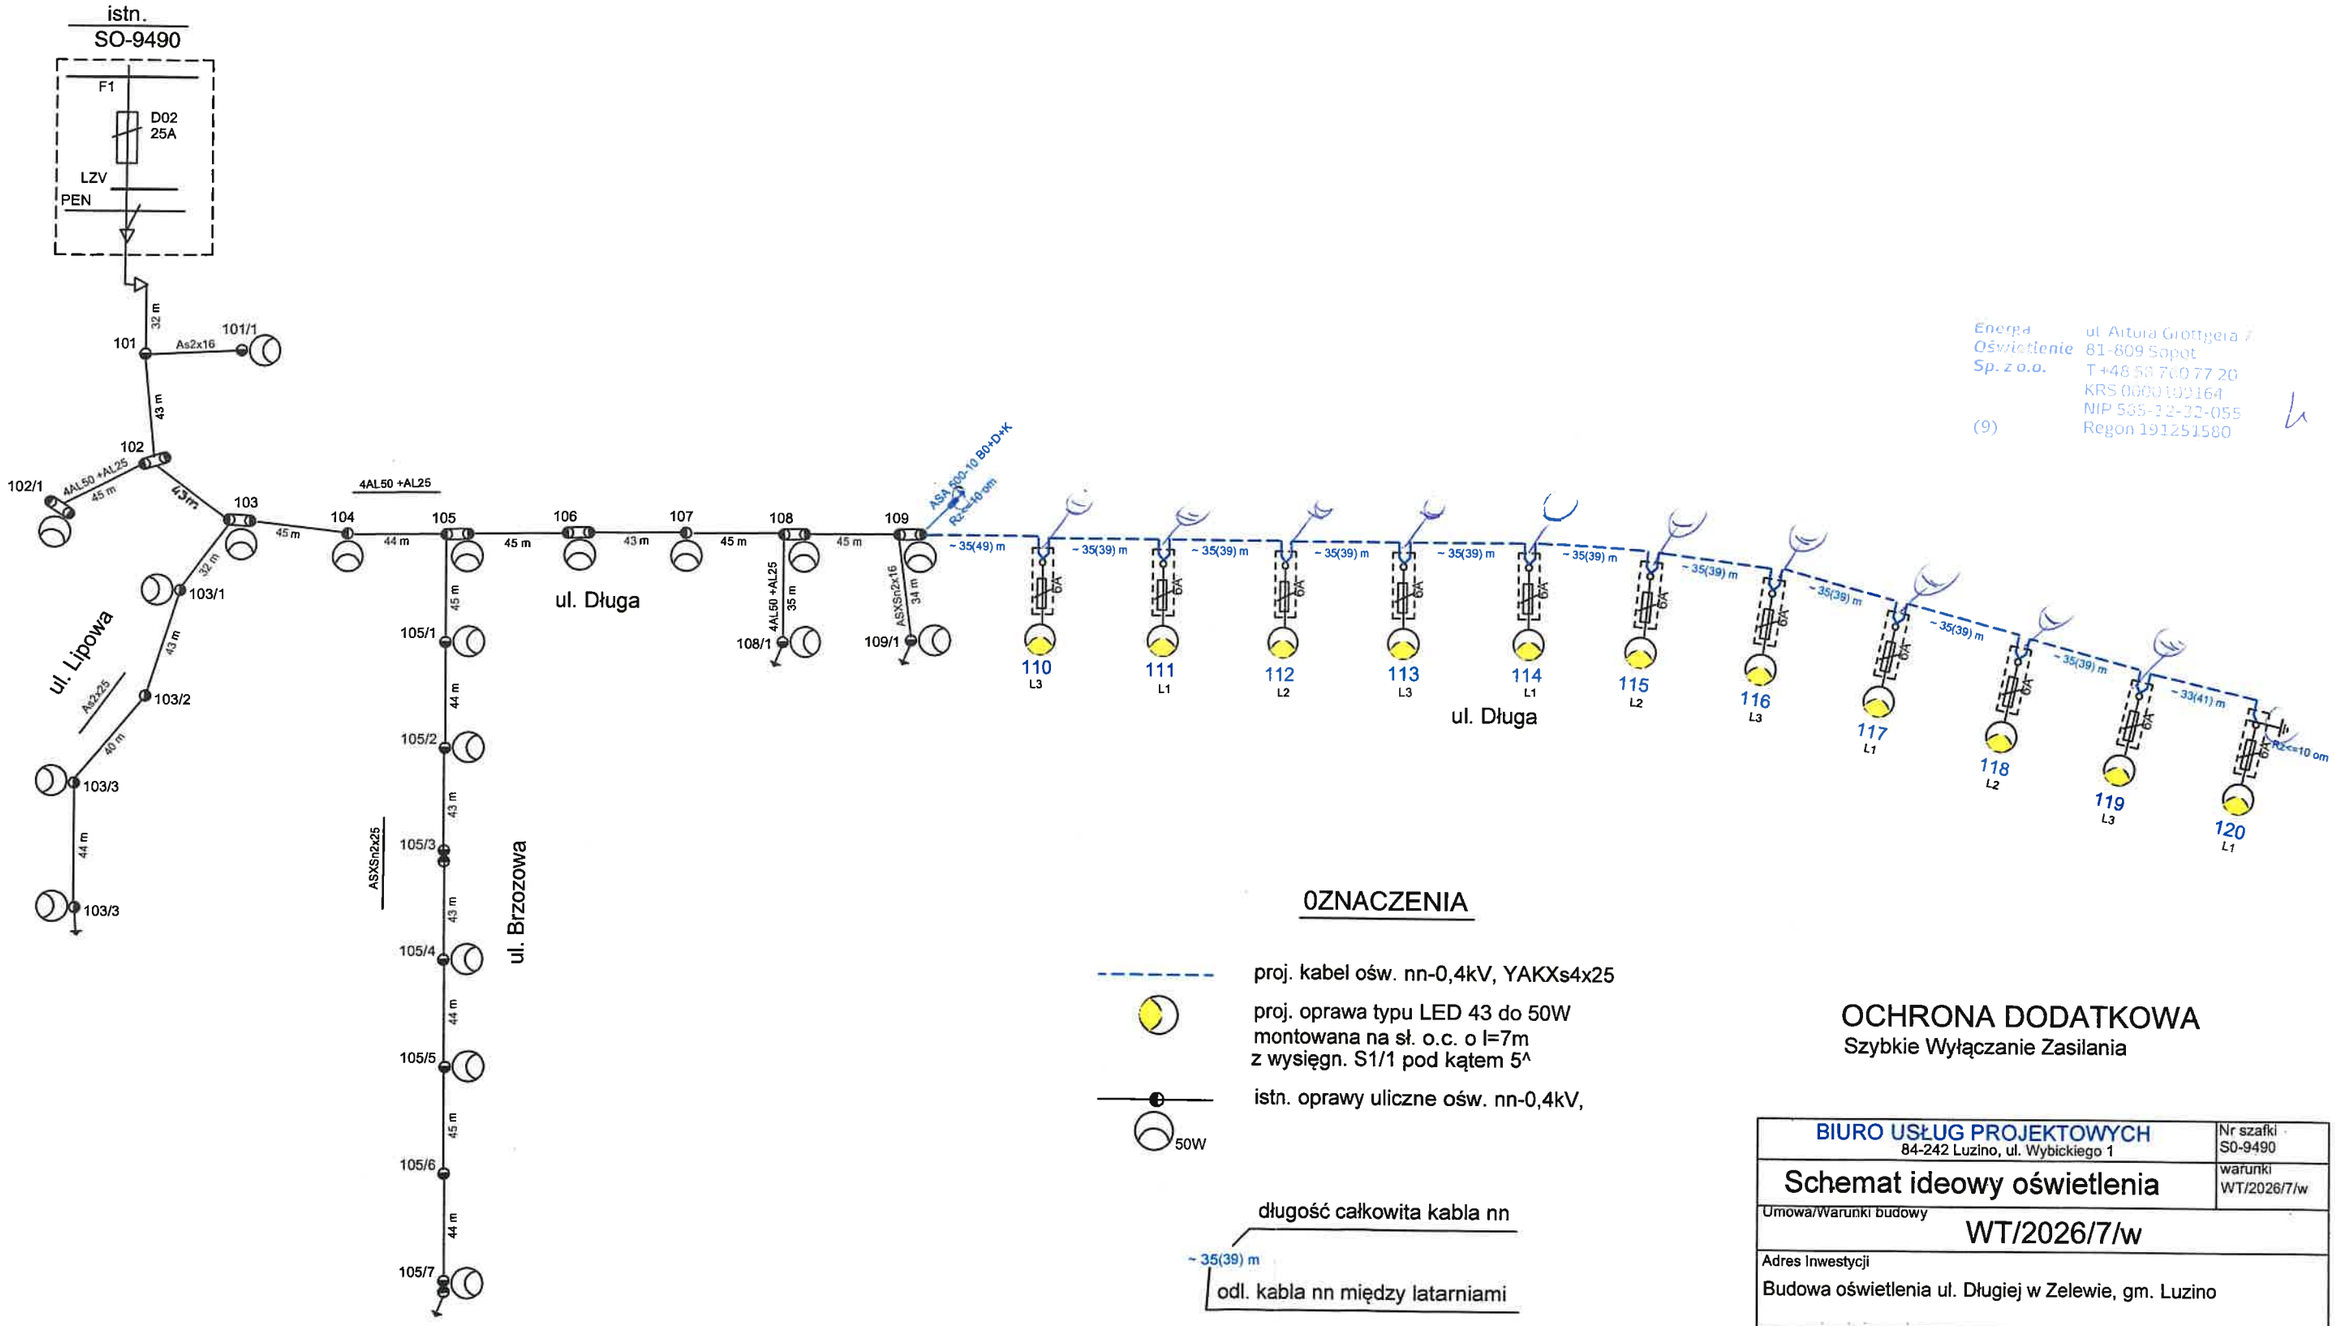

Energa Oświetlenie Sp. z o.o.
ul. Arturа Grottgera 7
81-809 Sopot
T +48 58 760 77 20
KRS 0000190164
NIP 585-12-22-055
Regon 191251580
(9)

0ZNACZENIA

proj. kabel ośw. nn-0,4kV, YAKXs4x25

proj. oprawa typu LED 43 do 50W montowana na sł. o.c. o l=7m z wysięgn. S1/1 pod kątem 5^

istn. oprawy uliczne ośw. nn-0,4kV, 50W

długość całkowita kabla nn
~ 35(39) m
odl. kabla nn między latarniami

razem z proj. kablem ośw. układać plaskownik FeZn25x4

OCHRONA DODATKOWA
Szybkie Wyłączanie Zasilania

BIURO USŁUG PROJEKTOWYCH 84-242 Luzino, ul. Wybickiego 1		Nr szafki S0-9490
Schemat ideowy oświetlenia		warunki WT/2026/7/w
Umowa/Warunki budowy: WT/2026/7/w		
Adres Inwestycji: Budowa oświetlenia ul. Długiej w Zelewie, gm. Luzino		
Inwestor: ENERGA - Oświetlenie Sp. z o.o. 81-809 Sopot, ul.Grottgera 7		
Projektował: inż. Kazimierz Kielas upr. proj. Nr 77/Gd/01 Sprawdził: inż. Bogdan Czupryński upr. proj. Nr 3882/Gd/88	podpis	data 08.02.26 skala Nr rys. E-02

BIURO USŁUG PROJEKTOWYCH
inż. Kazimierz Kielas
84-242 Luzino, ul. Wybickiego 1, k. 607-085-206
NIP 588-132-47-67, kazimierz.kielas@wp.pl

Starostwo Powiatowe w Wejherowie
Wydział Architektury i Budownictwa
84-200 Wejherowo, ul. 3 Maja 4
tel. 58 572-94-47
Reg. 191686414, NIP 588-183-10-62

PROJEKT ZAGOSPODAROWANIA TERENU

ZAŁĄCZNIK 1/2

Nr inw.	Egz. Nr 1
UMOWA	
Warunki	WT/2026/28/w
Kategoria obiektu: XXVI	

TEMAT: Budowa ośw. ulicy Nad Stawem w Kochanowie, obr. Kębłowo, gm. Luzino (sieć napowietrzna ośw. nn-0,4kV)

LOKALIZACJA	Kochanowo, obr. Kębłowo gm. Luzino
DZIAŁKI NA TRASIE SIECI	311, 312, 313/2 je.221507_2-Luzino Kochanowo, obr. 0003 Kębłowo
DZIAŁKI OBJĘTE oświetleniem	j/w
OBSZAR SZAFKI:	istn. S0-9364
INWESTOR	ENERGA - Oświetlenie Sp. z o.o. ul. A. Grottgera 7 81-809 Sopot
PROJEKTOWAŁ:	inż. Kazimierz Kielas uprawnienia budowlane do projektowania i kierowania robotami budowlanymi bez ograniczeń w specjalności instalacyjnej w zakresie sieci, instalacji i urządzeń elektrycznych i elektroenergetycznych nr 4050/Gd/89, 77/Gd/01, POM/IE/1993/01

Energa Oświetlenie Sp. z o.o.
ul. Artura Grottgera 7
81-809 Sopot
T +48 58 760 77 20
KRS 0000109164
NIP 585-12-32-055
Regon 191251580
(9)

Starostwo Powiatowe w Wejherowie
ZAŁĄCZNIK DO ZGŁOSZENIA
AB. 6743. 15. 88 nr 2026. 9 z dnia 09.10.2026
data 09.10.2026 podpis Inspektor Damian Kolmetz

Wrzesień, 2026r

Starostwo Powiatowe w Wejherowie
Wydział Architektury i Budownictwa
84-200 Wejherowo, ul. 3 Maja 4
tel. 58 572-94-47
Reg. 191686414, NIP 588-183-10-62

CZĘŚĆ OPISOWA

1. Przedmiot zamierzenia budowlanego

Przedmiotem zamierzenia budowlanego jest projekt zagospodarowania terenu dotyczący budowy oświetlenia odcinka ulicy Nad Stawem – dz. nr 311, 312 i 313/2 w Kochanowie, obr. Kębłowo, gm. Luzino, (sieć napowietrzna ośw. nn).

2. Stan istniejący

Obecnie ulica Nad Stawem w Kochanowie nie posiada oświetlenia. Najbliższy słup nr 203/P-10 umożliwiający zasilanie przedmiotowego oświetlenia znajduje się na dz. nr 311. Istn. słup stanowi obw. F2 szafki oświetleniowej S0-9364. Szafka wyposażona jest w układ pomiarowy tj. licznik energii czynnej 1-fazowy oraz obwody odpływowe. F1 i F2. Obwód F2 zabezpieczony jest wkładką bezpiecznikową 25A.
Sterowanie ośw. automatyczne – przekaźnikiem zmierzchowym z czujką umieszczoną na konstrukcji słupa.

Energa Oświetlenie Sp. z o.o.
ul. Artura Grottgera 7
81-809 Sopot
T +48 58 760 77 20
KRS 0000309164
NIP 585-12-32-055
Regon 191251580

3. Projektowane oświetlenie ul. Nad Stawem

Biorąc pod uwagę stan istniejący oraz uzgodnienia z gestorem sieci projektuje się z istn. słupa nr 203/P-10 posadowionego na dz. nr 311 linię napowietrzną oświetleniową nn-0,4kV typu ASXSn2x25mm². Linia ta poprzez proj. latarnie nr 203/1.1, 203/1, 203/2 i 203/3 zasilać będzie przedmiotowe oświetlenie.
Oświetlenie projektuje się na słupach żelbetowych typu E10/4,3 posadowionych w ziemi z płytami ustojowymi U-85 i oprawami typu LED np. BGP282 o klasie ochronności II, IP66. Oprawy montować z wysięgnikami o wysokości 0,5m i wysięgu 1m pod kątem 5° na uprzednio zamontowanych latarniach.
Proj. słupy posadowić w/g katalogu Elprojekt tom II w wersji dla gruntu średniego. Do obliczeń (ujętych w Projekcie technicznym) przyjęto przykładowo oprawę LED BGP282 firmy PHILIPS. Dopuszcza się możliwość zastosowania innych opraw o podobnych parametrach np. Firmy LUXON typu CORDOBA.
Oświetlenie dobrano w oparciu o PN-EN12464-1, PKN-CEN/TR 13201-1, Wytyczne projektowania Oświetlenia placów i ulic oraz uzgodnienia z Inwestorem.
Przedmiotowe oświetlenie zakwalifikowano do grupy sytuacji oświetleniowej „A3" (główny użytkownik – ruch motorowy, pojazdy poruszające się z małymi prędkościami, rowerzyści – droga piaszczysta, obowiązująca prędkość p<60km/h. Do obliczeń przyjęto klasę oświetlenia drogi ME5, która wg Firmy Philips odpowiada klasie M zgodnie z normą PN-EN 13201 dla której – luminancja oświetlenia Uo>=0,35. Parametry te spełniają wyżej dobrane oprawy (załącznik w Projekcie Technicznym). Sterowanie oświetlenia automatyczne - przekaźnikiem zmierzchowym z istn. S0-9364. Na trasie proj. oświetlenia istniejące drzewa nie kolidują z proj. infrastrukturą.
Schemat ideowy oświetlenia przedstawiono na Rys. nr E-02 (Projekt Techniczny).
Materiały niezbędne do wykonania zadania zestawiono w załączniku nr 1.

-montaż linii napow. nn oświetleniowej
Proj. odc. sieci napow. ośw. nn-0,4kV montować zgodnie z normą PN-EN 50423-1 oraz katalogiem Elprojekt LNNN tom II.

Starostwo Powiatowe w Wejherowie
Wydział Architektury i Budownictwa
84-200 Wejherowo, ul. 3 Maja 4
tel. 58 572-94-47
Reg. 191888414, NIP 588-183-10-62

4. Ochrona od porażeń

Po stronie nn jako system ochrony przed dotykiem pośrednim stosowane jest SAMOCZYNNE WYŁĄCZANIE ZASILANIA w układzie sieci TN-C. Samoczynne wyłączanie będzie realizowane poprzez bezpieczniki topikowe montowane w stacji, szafce oświetleniowej S0 i latarniach.
Do wykonania uziemień zastosować płaskownik FeZn25x4mm² lub uziomy typu Galmar. Oporność uziemienia mierzona przy latarniach końcowych winna wynosić Rz<=10om.
Skuteczność ochrony od porażeń potwierdzić pomiarami.

5. Obliczenia techniczne

obliczenia przeprowadzono dla obw. F2

- oprawa proj. LED 50	szt.	4x0,050kW	= 0,20kW
- oprawa istn. LED 50	szt.	5x0,050kW	= 0,25kW
- oprawa istn. 70W	szt.	3x0,070kW	= 0,21kW
		razem:	0,66kW

Kj=1,00, cosa=0,9

- **prąd szczytowy Is**

$$Is = \frac{Kj \times \Sigma Pi}{U \times \cos a} = 3{,}12A$$

- **prąd rozruchowy Ir,**

Ir = kr x Is = 1,4x3,12 = 4,36A


Obw. ośw. F2 istn.S0-9364 wyposażony w wkł. bezp. o Ib=25A pozostawić bez zmian

Obliczenia dotyczące spadków napięcia i skuteczności ochrony od porażeń przedstawiono w tabelach T-1 i T-2 .

energa Oświetlenie Sp. z o.o.
ul. Artura Grottgera 7
81-859 Sopot
T +48 58 760 77 20
KRS 0000109164
NIP 585-12-32-055
Regon 191251580

Starostwo Powiatowe w Wejherowie
Wydział Architektury i Budownictwa
84-200 Wejherowo, ul. 3 Maja 4
tel. 58 572-94-47
Reg. 191636414, NIP 588-183-10-62

DOBÓR SŁUPA KRAŃCOWEGO ZE WZGLĘDU NA OBCIĄŻENIA STATYCZNE

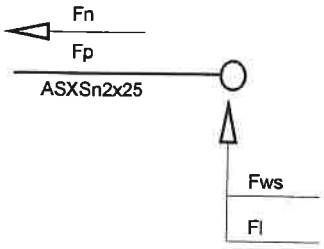

Słup: Fx >= Fn + Fp + Fws + Fl


gdzie: Fx - dopuszczlne obciążenie słupa,
Fn - siła od naciągu przewodów w/g tablicy nr 2 katalogu ELprojekt AL NNN Tom II
Fp - wartość wypadkowej siły od naciągu przyłączy
Fws - siła od parcia wiatru na słup i uzbrojenie (strefa klimatyczna I i II)
Fl - siła od parcia wiatru na lampę

stąd:

Fx >= Fn + Fp + Fws + Fl
430(daN) >= 350(daN) + 0 + 46 + 25
430(daN) >= 421(daN)

wobec powyższego proj. słup krańcowy K-10/4,3 wykonany z żerdzi typu E10,5 i wytrzymałości 430 daN spełnia wymogi katalogu

DOBÓR SŁUPA NAROŻNEGO N ZE WZGLĘDU NA OBCIĄŻENIA STATYCZNE

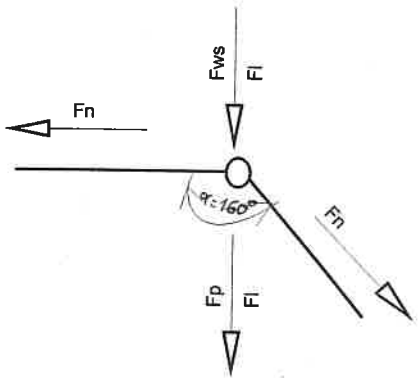

enera Oświetlenie Sp. z o.o.
ul. Artura Grottgera 7
81-809 Sopot
T +48 58 760 77 20
KRS 0000109164
NIP 585-12-32-055
Regon 191251580
(9)

dla funkcji narożnej Słup: Fx >= 2Fn x cosa/2 + Fp + Fws + Fl

gdzie: Fx - dopuszczlne obciążenie słupa,
Fn - siła od naciągu przewodów w/g tablicy nr 2 katalogu ELprojekt AL NNN Tom II
Fp - wartość wypadkowej siły od naciągu przyłączy
Fws - siła od parcia wiatru na słup i uzbrojenie (strefa klimatyczna I i II)
Fl - siła od parcia wiatru na lampę

stąd:

Fx >= 2Fn x cosa/2 + Fp + Fws + Fl
430(daN) >= 2x350(daN) x 0,1564 + 0 + 46(daN) + 25
430(daN) >= 180,5(daN)

dobrany słup typu N10/4,3 z żerdzi typu E o dł. 10,5m i wytrzymałości 430daN i linią napow. ASXSn2x25mm2 spełnia wymogi

inż. Kazimierz Kicias
uprawnienia budowlane do projektowania i kierowania robotami budowlanymi bez ograniczeń w specjalności instalacyjnej w zakresie sieci, instalacji i urządzeń elektroenergetycznych
upr. nr 4050/Gd/89, 77/Gd/01, POM/IE/1993/01

Starostwo Powiatowe w Wejherowie
Wydział Architektury i Budownictwa
84-200 Wejherowo, ul. 3 Maja 4
tel. 58 572-94-47
Reg. 191686414, NIP 588-183-10-62

Starosta Wejherowski
ul. 3 Maja 4
84-200 Wejherowo

Wejherowo, 14 września 2026 r.

PROTOKÓŁ Z NARADY KOORDYNACYJNEJ NR GD.6630.1363.2026

w sprawie sytuowania projektowanych sieci uzbrojenia terenu przeprowadzonej za pomocą środków komunikacji elektronicznej w Starostwie Powiatowym w Wejherowie

Przedmiot narady koordynacyjnej	sieci uzbrojenia terenu, niebędące przyłączami **elektroenergetyczna**
Lokalizacja obiektu	**Oświetlenie ul. Nad Stawem w Kochanowie, obr. Kębłowo, gm. Luzino**
Lista działek ewidencyjnych	**Jednostka ew. Obręb ew.** — **Numery działek ewidencyjnych**: Luzino Kębłowo 312
Wnioskodawca	**Kazimierz Kielas** reprezentujący(a) podmiot **Biuro Usług Projektowych Kazimierz Kielas**, NIP: **5881324767** ul. Wybickiego 1, 84-242 Luzino
Inwestor	**Energa-Oświetlenie Sp. z o.o. 81-809 Sopot, ul. Grottgera 7**
Projektant	**Kazimierz Kielas** numer uprawnień: **77/Gd/01**
Data wpływu wniosku	**7 września 2026 r.**
Data rozpoczęcia narady	**7 września 2026 r.**
Data zakończenia narady	**14 września 2026 r.**
Przewodniczący narady koordynacyjnej	**Wacław Abramowicz** Kierownik Referatu ZUD

Lista uczestników narady koordynacyjnej

1	*Oznaczenie podmiotu:* **Energa Oświetlenie Sp. z o.o. Grupa Orlen**	*Podmiot powiadomiony o naradzie drogą elektroniczną*
	Stanowisko/uwagi: **Nie wyrażono stanowiska**	
2	*Oznaczenie podmiotu:* **Orange Polska Hurt**	*Podmiot powiadomiony o naradzie drogą elektroniczną*
	Stanowisko/uwagi: **Nie wyrażono stanowiska**	
3	*Oznaczenie podmiotu:* **Urząd Gminy Luzino**	*Podmiot powiadomiony o naradzie drogą elektroniczną*
	Stanowisko/uwagi: **Nie wyrażono stanowiska**	
4	*Oznaczenie podmiotu:* **Światłowód Inwestycje Sp. z o.o.**	*Podmiot powiadomiony o naradzie drogą elektroniczną*
	Stanowisko/uwagi: **Nie wyrażono stanowiska**	
5	*Oznaczenie podmiotu:* **CHOPIN Telewizja Kablowa Sp. z o.o.**	*Imię i nazwisko przedstawiciela* Tomasz Schmidtke

ul. Artura Grottgera 7
81-809 Sopot
T +48 58 760 77 20
KRS 0000109364
NIP 585-12-32-055
Regon 191251560

Starostwo Powiatowe w Wejherowie
Wydział Architektury i Budownictwa
84-200 Wejherowo, ul. 3 Maja 4
tel. 58 572-94-47
Reg. 191686414, NIP 588-183-10-62

	Stanowisko/uwagi: **Projekt zaakceptowany z uwagami do realizacji:** Wykonawca robót winien zgłosić pisemnie do Chopin Telewizja Kablowa Sp.z o.o Wejherowo ul. Przemysłowa 3 tel.058-738-97-25 lub drogą mailową zamiar rozpoczęcia robót na 7 dni roboczych przed rozpoczęciem inwestycji. Koszty naprawy i poniesione straty przez Chopin Telewizję Kablową Sp .z o.o. na skutek ewentualnych uszkodzeń sieci kablowej podczas wykonywania robót ponosi Wykonawca. W miejscach występowania istniejącej infrastruktury teletechnicznej (linia tA)prace ziemne poniżej 0,70-0,80 m poniżej poziomu gruntu wykonywać ręcznie. Zabezpieczenie, osłonięcie istniejącej sieci oraz usunięcie kolizji odbywa się kosztem i staraniem Wykonawcy. Chopin Telewizja Kablowa Sp.z o.o. nie przewiduje wykonywania złączy przelotowych lub wstawek kabli w wyniku powstałych uszkodzeń .W razie uszkodzenia łączy światłowodowych i analogowych należy taki kabel wymienić na całej jego długości. W razie potrzeby wykonać oddzielny projekt branżowy na przebudowę i zabezpieczenie infrastruktury telekomunikacyjnej należącej do operatora Chopin Telewizja Kablowa Sp z o.o. Przed rozpoczęciem robót wykonać przekopy kontrolne dla zinwentaryzowania rzeczywistego położenia i tras istniejącej sieci kablowej.	*Udział w naradzie z wykorzystaniem środków komunikacji elektronicznej*
6	*Oznaczenie podmiotu:* **ENERGA-OPERATOR S.A. Oddział w Gdańsku**	*Imię i nazwisko przedstawiciela* Michał Dzienisz
	Stanowisko/uwagi: **Projekt zaakceptowany**	*Udział w naradzie z wykorzystaniem środków komunikacji elektronicznej*
7	*Oznaczenie podmiotu:* **G.EN. Operator Sp. z o.o.**	*Imię i nazwisko przedstawiciela* Arkadiusz Grabski
	Stanowisko/uwagi: **Projekt zaakceptowany**	*Udział w naradzie z wykorzystaniem środków komunikacji elektronicznej*
8	*Oznaczenie podmiotu:* **PSG Sp.zo.o. Oddział Zakład Gazowniczy w Gdańsku**	*Imię i nazwisko przedstawiciela* Jarosław Sobczyński
	Stanowisko/uwagi: **Projekt zaakceptowany**	*Udział w naradzie z wykorzystaniem środków komunikacji elektronicznej*
9	*Oznaczenie podmiotu:* **Zarząd Dróg Powiatowych w Wejherowie**	*Imię i nazwisko przedstawiciela* Anna Hadas
	Stanowisko/uwagi: **Projekt zaakceptowany**	*Udział w naradzie z wykorzystaniem środków komunikacji elektronicznej*

W naradzie uczestniczył(a) z wykorzystaniem środków komunikacji elektronicznej przedstawiciel(ka) wnioskodawcy **Kazimierz Kielas**.

Treść protokołu uzgodniono z osobami, które uczestniczyły w naradzie wyłącznie za pomocą środków komunikacji elektronicznej.

Zeskanuj kod QR, aby zlokalizować wniosek na mapie

Z up. Starosty
Wacław Abramowicz
Kierownik Referatu ZUD

Protokolant
Agnieszka Górka

Dokument elektroniczny wygenerowany automatycznie dnia 14 września 2026 roku z systemu informatycznego iGeoMap/ePODGiK, podpisany kwalifikowaną pieczęcią elektroniczną organu.
Załącznik do niniejszego protokołu stanowi dokumentacja projektowa, która została opatrzona elektroniczną pieczęcią kwalifikowaną organu zawierającą adnotację o sposobie przeprowadzenia narady, miejsce i termin jej zakończenia oraz znak sprawy zgodny z instrukcją kancelaryjną i nie wymaga dodatkowych pieczątek.

Weryfikacji dokumentu można dokonać na stronie **https://weryfikacjaprotokoluzud.epodgik.pl**.

Energa Oświetlenie Sp. z o.o.
ul. Artura Grottgera 7
81-809 Sopot
T +48 58 760 77 20
KRS 0000102164
NIP 585-12-32-055
Regon 191251580
(9)

Starostwo Powiatowe w Wejherowie
Wydział Architektury i Budownictwa
84-200 Wejherowo, ul. 3 Maja 4
tel. 58 572-94-47
Reg. 191686414, NIP 588-183-10-62

Urząd Gminy Luzino
Wydział Gospodarki Komunalnej
84-242 Luzino, ul. 10 Marca 11
Tel. (58)678-20-68 wew.69, fax(58)678-23-25,
e-mail: komunalny_ap@luzino.eu

GK.7230.02.106.2026

Luzino, dnia 22 września 2026 r.

Biuro Usług Projektowych
Kazimierz Kielas
ul. Wybickiego 1
84-242 Luzino

Uzgodnienie nr PK/106/2026 z dnia 22.09.2026 r.

Uzgodniono bez uwag projekt oświetlenia ulicy Nas Stawem w Kochanowie w pasie drogi gminnej wewnętrznej, dz. nr 312 ul. Nad Stawem w miejscowości Kochanowo (obręb Kębłowo) stanowiących własność Gminy Luzino.

Niniejsze uzgodnienie jednocześnie stanowi prawo do dysponowania nieruchomością na cele budowlane na czas budowy.

Wykonawca przed przystąpieniem do robót zobowiązany jest otrzymać od Gminy Luzino zezwolenie na zajęcie pasa drogowego.

Uzgodnienie ważne 2 lata.

Z poważaniem
Kierownik
Wydziału Gospodarki Komunalnej
Krzysztof Szumielewicz

Załącznik:
- mapa sytuacyjno-wysokościowa do celów projektowych z naniesionym projektem oświetlenia ulicy Nas Stawem w Kochanowie na dz. nr 312 obr. Kębłowo.

Otrzymują:
1. Adresat,
2. A/a.

Energa Oświetlenie Sp. z o.o.
ul. Artura Grottgera 7
80-744 Sopot
T +48 58 760 77 20
KRS 0000103264
NIP 583-32-32-055
Regon 191251530
(9)

MAPA SYTUACYJNO WYSOKOŚCIOWA
z uzbrojeniem podziemnym
SKALA 1:500
MAPA DO CELÓW PROJEKTOWYCH

woj. pomorskie
pow. wejherowski
gmina: Luzino
obręb: Kębłowo
działka: 313/2
Kochanowo ul. Nad Stawem

stan (S+U+W) aktualny na dzień 12.08.2026 r.
układ odniesienia "2000/6"
poziom odniesienia "PL-EVRF2007-NH"

Sporządził :

GD.6640.5766.2026
Reda 12.08.2026 r.

Pomiar szczegółów metodą bezpośrednią

Wszelkie trwałe obiekty budowlane podlegają wytyczeniu przez jednostkę wykonawstwa geodezyjnego.

UWAGA !

Nie badano obciążeń nieruchomości Nie wyklucza sie istnienia innych nie wykazanych na niniejszej mapie urządzeń podziemnych, które nie były zgłoszone do inwentaryzacji.


w zakresie opracowania znajduje się projektowana sieć wodociągowa

zakres opracowania


Poświadczam, że niniejszy dokument został opracowany w wyniku prac geodezyjnych i kartograficznych, których rezultaty zawiera operat techniczny pozytywnie zweryfikowany. Jednocześnie informuję, że jestem świadomy odpowiedzialności karnej za złożenie fałszywego oświadczenia	
Identyfikator zgłoszenia prac geodezyjnych	GD.6640.5766.2026
Organ służby geodezyjnej, który otrzymał zgłoszenie	Starostwo Powiatowe w Wejherowie
Wykonawca prac geodezyjnych	Wycena Nieruchomości, Usługi Geodezyjne AWIWA - Iwona Abramowicz
Nr oraz data sporządzenia dokumentu zawierającego wynik pozytywnej weryfikacji	Protokół Weryfikacji nr GD.6640.5766.2026.1 z dnia 12.08.2026 roku.
Imię i zawisko oraz nr uprawnień zawodowych kierownika prac	Paweł Szczepanik Nr uprawnień 14859

USŁUGI GEODEZYJNE
mgr inż. Paweł Szczepanik
84-242 Reda, ul. Lelkowa 37/12
tel. 504-631-620
NIP 588-143-90-16, Regon 191051153
GEODETA UPRAWNIONY
mgr inż. Paweł Szczepanik
Nr upr. 14859

Signed by / Podpisano przez:
Paweł Stanisław Szczepanik
Date / Data:
2026-08-12 11:39

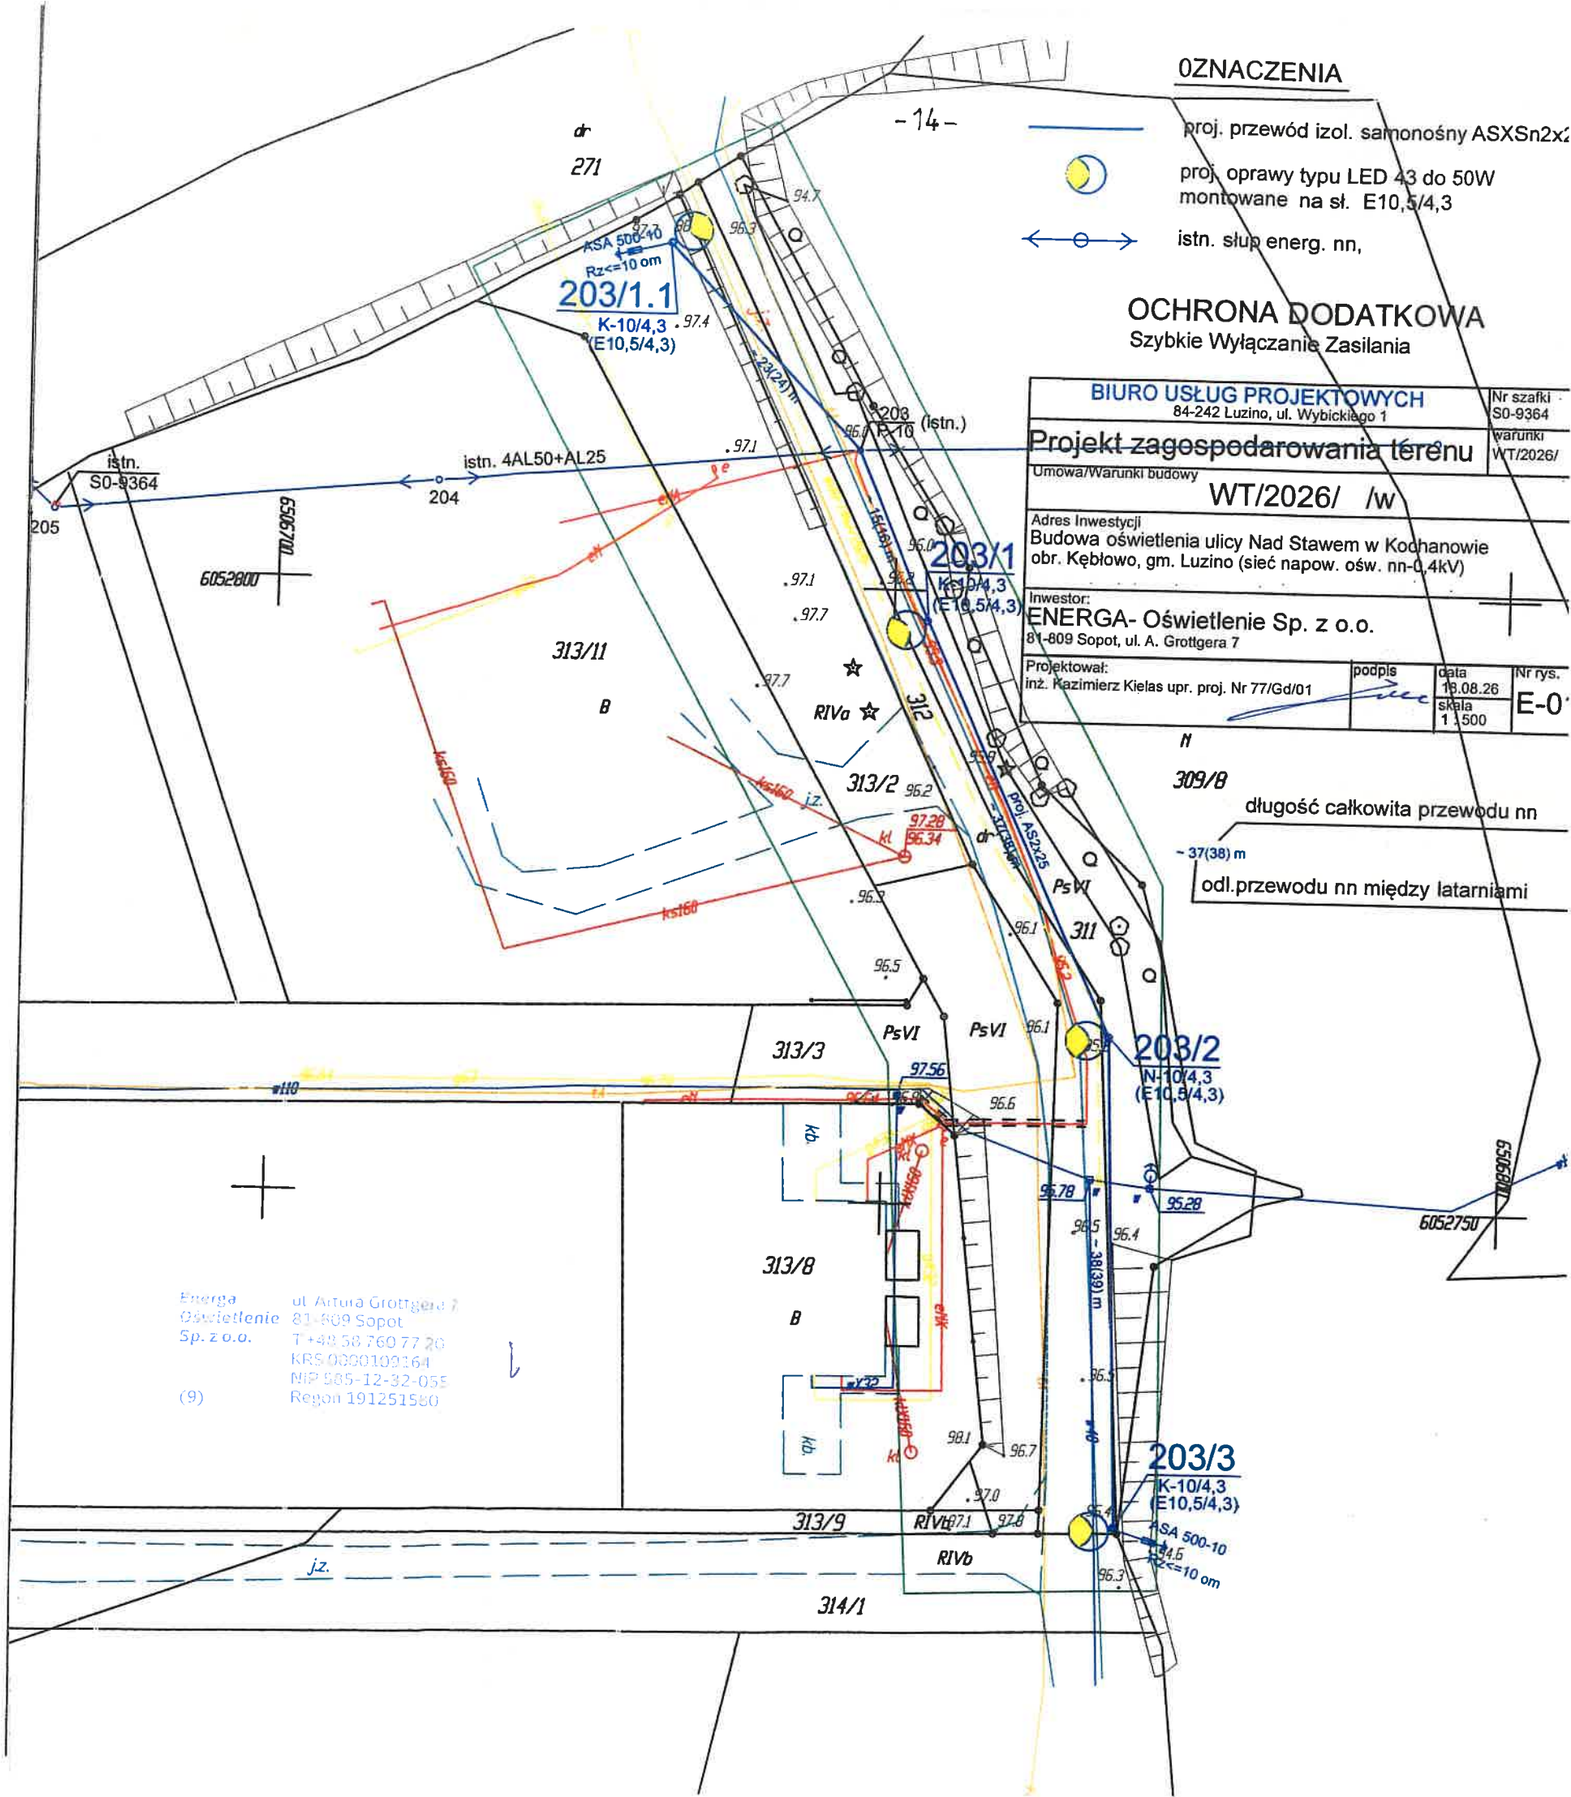

Energa Oświetlenie Sp. z o.o.
ul. Artura Grottgera 7
81-809 Sopot
T +48 58 760 77 20
KRS 0000109164
NIP 585-12-32-055
(9) Regon 191251580

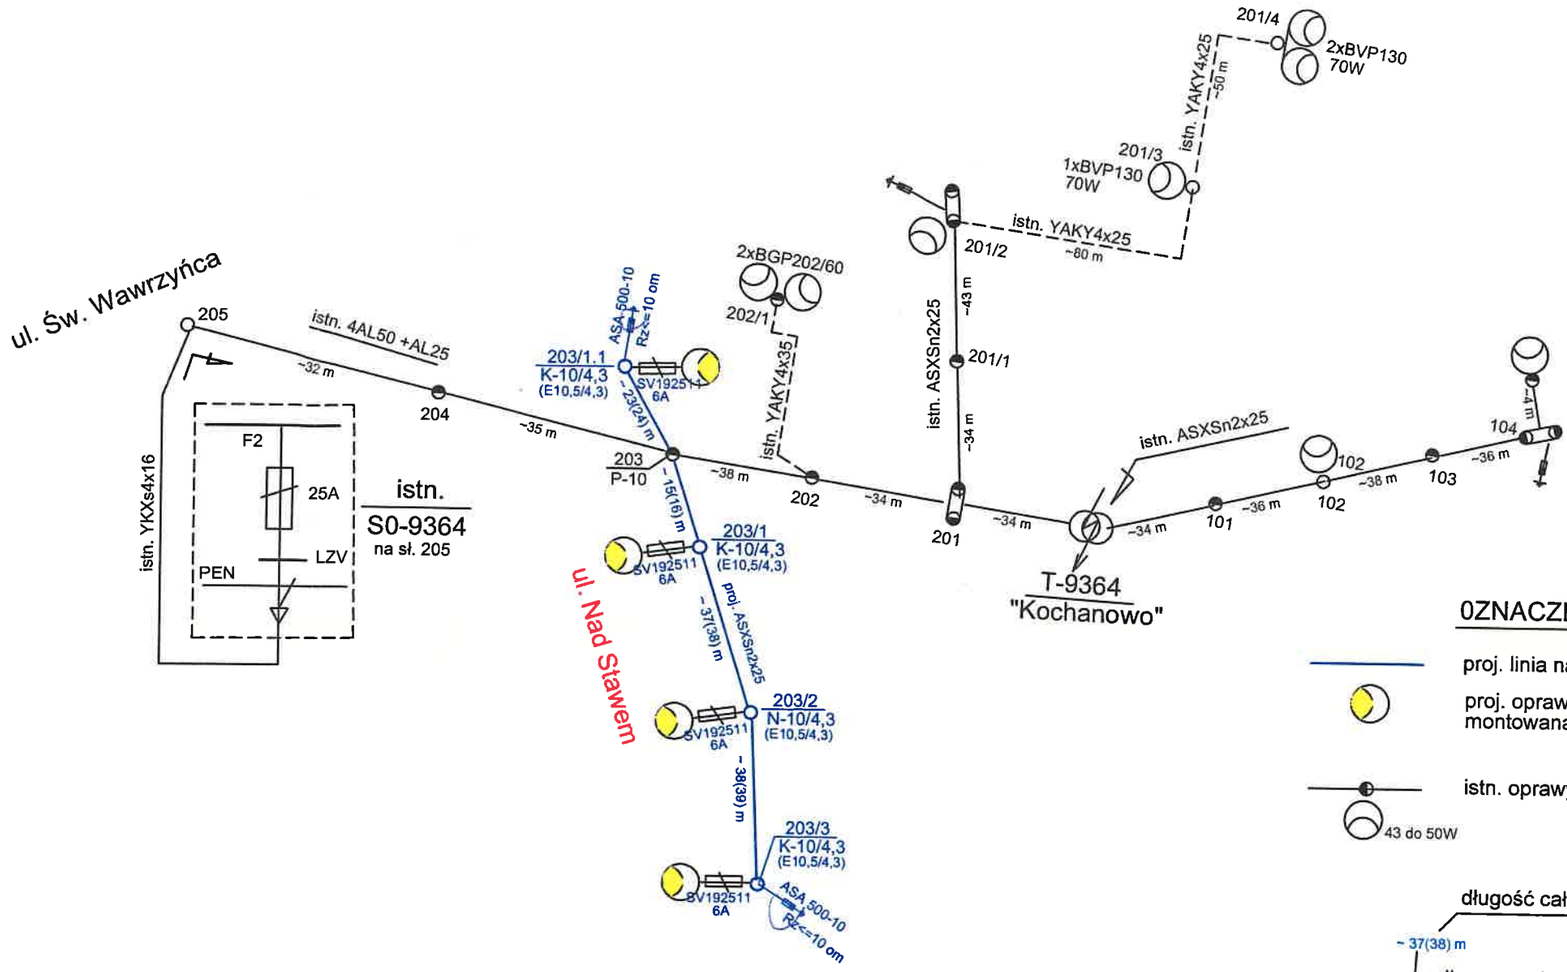

0ZNACZENIA

proj. linia napow. ośw. nn-0,4kV, ASXSn2x25

proj. oprawa typu LED 43 do 50W z wys. S-0,5/1 montowana na sł. E10,5/4,3

istn. oprawy uliczne ośw. nn-0,4kV,

długość całkowita przewodu nn

~ 37(38) m

odl. przewodu nn między latarniami

OCHRONA DODATKOWA

Szybkie Wyłączanie Zasilania

Energa Oświetlenie Sp. z o.o.
ul. Artura Grottgera 7
81-809 Sopot
T +48 58 760 77 20
KRS 0000191264
NIP 586-12-52-055
Regon 191251580

(9)

BIURO USŁUG PROJEKTOWYCH 84-242 Luzino, ul. Wybickiego 1			Nr szafki S0-9364
Schemat ideowy oświetlenia			warunki WT/2026/ /w
Umowa/Warunki budowy WT/2026/ /w			
Adres Inwestycji Budowa oświetlenia ul. Nad Stawem w Kochanowie, obr. Kębłowo dz. nr 311, 312 i 313/2 (linia napow. ośw. nn-0,4kV)			
Inwestor: ENERGA - Oświetlenie Sp. z o.o. 81-809 Sopot, ul. Grottgera 7			
Projektował: inż. Kazimierz Kielas upr. proj. Nr 77/Gd/01	podpis	data 22.08.26 skala	Nr rys. E-02