POLSKA SPÓŁKA GAZOWNICTWA

Polska Spółka Gazownictwa sp. z o.o.
Oddział Zakład Gazowniczy w Szczecinie
ul. Tama Pomorzańska 26, 70-952 Szczecin

Dział Obsługi Klienta
ul. Tama Pomorzańska 26, 70-952 Szczecin
tel. 22 444 33 33
e-mail: klient.szczecin@psgaz.pl

Nasz znak: WH00/0000071637/00001/2026/00000 Szczecin, 07.07.2026

WARUNKI PRZYŁĄCZENIA DO SIECI GAZOWEJ

Przewidywany pobór gazu ziemnego wysokometanowego w ilości większej niż 10 m^3/h/ gazu ziemnego zaazotowanego w ilości większej niż 25 m^3/h

W odpowiedzi na wniosek z dnia 01.07.2026 r. w oparciu o Rozporządzenie Ministra Gospodarki z dnia 2 lipca 2010 r. w sprawie szczegółowych warunków funkcjonowania systemu gazowego (Dz. U. z 2018 r., poz. 1158 z późn. zm), wydaje się następujące Warunki przyłączenia do sieci gazowej:

1. Rodzaj paliwa: gaz z rodziny gazy ziemne, wysokometanowy, symbol E.
2. Miejsce przyłączenia instalacji podmiotu (Punkt wyjścia z systemu gazowego):
   - HALA PRODUKCYJNA, adres: Dębno, Przemysłowa, nr działki: 974
   - Obszar Rozliczeniowy Ciepła spalania (ORCS)[1] CS070002
3. Cel wykorzystania paliwa gazowego:
   Przygotowanie CWU
   Technologia procesu produkcyjnego
4. Rodzaj i ilość urządzeń gazowych, które będą podłączone do instalacji gazowej:

Urządzenie	Moc pojedynczego urządzenia [kW]	Liczba urządzeń [szt.]	Łączna moc urządzeń [kW]
PALNIK SUSZARNI	800,00	2	1.600,00
Kocioł od 30 kW	100,00	6	600,00
		Łączna moc [kW]	**2.200,00**

5. Charakterystyka dostawy i odbioru paliwa gazowego:

W roku	Min. godzinowy [m^3/h]	Maks. godzinowy [m^3/h]	Min. dobowy [m^3/doba]	Maks. dobowy [m^3/doba]	Min. roczny [tys. m^3/rok]	Maks. roczny [tys. m^3/rok]
2028	2,00	245,00	2,00	3.200,00	110,00	600,00
Docelowo	2,00	245,00	2,00	3.200,00	110,00	600,00

Charakterystyka sezonowa dostawy i odbioru paliwa gazowego:

[1] Wartość ORCS dostępna na stronie Polskiej Spółki Gazownictwa - Mapa ORCS i jakość gazu (psgaz.pl)

% poboru rocznego				Razem
I kwartał	II kwartał	III kwartał	IV kwartał	
30,00	25,00	20,00	25,00	100 %

6. Moc przyłączeniowa: 245,0 [m^3/h].
7. Ciśnienie paliwa gazowego:
   7.1. w sieci dystrybucyjnej: minimalne: 200,00 [kPa], maksymalne: 400,00 [kPa]
   7.2. w punkcie dostarczania i odbioru: minimalne: 7,00 [kPa], maksymalne: 8,00 [kPa]
8. Miejsce włączenia do czynnej sieci gazowej:
   8.1. Gazociąg średniego ciśnienia
   8.2. Materiał: PE, DN 180 [mm]
   8.3. Lokalizacja: Dębno, ul. Dargomyska
   8.4. Dodatkowe informacje o miejscu włączenia:
9. Zakres i parametry techniczne budowy gazociągu lub rozbudowy sieci gazowej w związku z przyłączeniem:

Ciśnienie	Materiał - rodzaj, typ, typoszereg	Średnica [mm]	Długość [m]
średnie	Materiał Rura PE 100 RC SDR 17,6	180	1.500

   9.1. Dodatkowe informacje techniczne dotyczące budowy gazociągu lub rozbudowy sieci gazowej:
   Od istniejącego gazociągu średniego ciśnienia dn 180 PE ułożonego w ul. Dargomyskiej (droga dz. nr ewid. 44 obr. Dębno 7) zaprojektować i wybudować w ul. Dargomyskiej (droga dz. nr ewid. 44) i w ul. Przemysłowej (droga dz. nr ewid. 45/16) polietylenowy gazociąg zasilający średniego ciśnienia dn 180 PE klasy 100 RC SDR 17,6 o długości L=1500 m.
10. Zakres i parametry techniczne budowy przyłącza:
   Liczba przyłączy: 1 szt.

Ciśnienie	Moc przyłączeniowa	Materiał - rodzaj, typ, typoszereg	Średnica [mm]	Długość [m]	Granica własności i jej lokalizacja
średnie	245,0	Materiał Rura PE 100 RC SDR 11	63	15	Zasuwa za zespołem gazowym na terenie posesji

   10.1. Dodatkowe informacje techniczne dotyczące budowy przyłącza gazowego:
   Zaprojektować i wybudować przyłącze gazowe o parametrach jak wyżej, zakończone zespołem gazowym redukcyjno-pomiarowym o przepustowości Q=250 Nm3/h, z gazomierzem rotorowym G40 DN50 o zakresowości 1:200 (zlokalizowanym po stronie średniego ciśnienia), z przelicznikiem objętości gazu z zasilaniem bateryjnym i układem telemetrii GSM-GPRS.
11. Gazociąg i przyłącze powinny odpowiadać wymogom obowiązujących przepisów.
12. Wymagania dotyczące kontroli dostawy i odbioru paliwa gazowego:
   12.1. Miejsce dostawy i odbioru: Dębno, Przemysłowa, nr działki: 974
   12.2. Stacja gazowa powinna spełniać wymagania określone w rozporządzeniu Ministra Gospodarki z dnia 26 kwietnia 2013 r. w sprawie warunków technicznych, jakim powinny odpowiadać sieci gazowe i ich usytuowanie (Dz. U. z 2013 r., poz. 640) oraz w standardach technicznych ST-IGG-0501:2023 i ST-IGG-0502:2023.
   12.3. Wymagania dotyczące pomiaru:
      12.3.1. Układ pomiarowy służący do rozliczeń winien spełniać zalecenia obowiązujących standardów w tym: ST-IGG-0203:2022 Budowa i eksploatacja układów pomiarowych, ST-IGG-0204 Przeliczniki i Rejestratory, ST-IGG-0202 Pomiary i rozliczenia paliwa gazowego.
      12.3.2. Inne wymagania dotyczące stacji gazowej / zespołu gazowego na przyłączu oraz szczegółowe parametry określono w załączniku.
13. Inne wymagania: szczegóły układów pomiarowych i telemetrycznych stacji należy uzgodnić w PSG sp. z o.o. Oddział Zakład Gazowniczy w Szczecinie.
14. Miejsce rozgraniczenia sieci gazowej PSG sp. z o.o. i instalacji odbiorcy przyłączanego zgodnie z pkt 10.
15. Określenie możliwości korzystania z innych źródeł energii, w przypadku przerw lub ograniczeń w dostarczeniu paliwa gazowego: Nie dotyczy
16. Gazociąg/przyłącze/podziemne odcinki instalacji powinny być zaprojektowane i wykonane, w trybie określonym prawem budowlanym, zgodnie z Rozporządzeniem Ministra Gospodarki z dnia 26 kwietnia 2013 r. w sprawie warunków technicznych, jakim powinny odpowiadać sieci gazowe i ich usytuowanie (Dz. U. z 2013 r. poz. 640), w oparciu o dokumentację techniczną, na którą uzyskano prawomocne pozwolenie na budowę lub zgłoszenie na roboty budowlane nieobjęte pozwoleniem na budowę.
17. Instalacja gazowa powinna być zaprojektowana i wykonana w trybie określonym Prawem budowlanym,

zgodnie z wymogami Rozporządzenia Ministra Infrastruktury z dnia 12 kwietnia 2002 r. w sprawie warunków technicznych, jakim powinny odpowiadać budynki i ich usytuowanie (Dz. U. z 2022 r., poz. 1225 z późn. zm.) i w oparciu o dokumentację techniczną, na którą uzyskano prawomocne pozwolenie na budowę lub zgłoszenie na roboty budowlane (w przypadku gdy pozwolenie na budowę nie jest wymagane, a wymagane jest zgłoszenie). Zgodnie z powyższymi przepisami zabrania się stosowania w jednym budynku gazu płynnego i gazu z sieci gazowej.

18. Zaprojektowanie i wykonanie instalacji gazowej leży po stronie Klienta. Obowiązkiem Klienta, jako Inwestora instalacji gazowej jest zapewnienie, zgodnie z Prawem Budowlanym, powierzenia prac projektowych i budowlanych osobom posiadającym wymagane kwalifikacje do pełnienia samodzielnych funkcji technicznych w budownictwie oraz posiadającym przynależność do właściwej Izby Inżynierów Budownictwa.
19. Instalację gazową należy zabezpieczyć przed prądami błądzącymi w przypadku, gdy przyłącze gazowe wykonane będzie z rur stalowych.
20. Dokumentację projektową należy uzgodnić w PSG sp. z o.o. Oddział Zakład Gazowniczy w Szczecinie w zakresie rozwiązań technicznych budowy gazociągu/przyłącza oraz pomiaru paliwa gazowego.
21. Opłata za przyłączenie jest ustalana i pobierana w wysokości wynikającej z Taryfy obowiązującej w dniu zawarcia Umowy o przyłączenie, wg obowiązującej stawki plus podatek VAT.
22. Opłata za przyłączenie określona zostanie w Umowie o przyłączenie, stanowiącej podstawę do rozpoczęcia przez PSG sp. z o.o. prac projektowych i budowlanych.
23. Szacunkowa wysokość opłaty za przyłączenie wynosi zł netto plus podatek VAT, to jest łącznie zł.
24. Zakres przyłączenia obejmuje wykonanie dokumentacji projektowej i uzyskanie dokumentu określonego Prawem budowlanym, wykonanie przyłączenia, nadzór nad jego realizacją oraz włączenie do czynnej sieci gazowej.
25. Przyłączane do sieci urządzenia, instalacje muszą spełniać wymagania techniczne i eksploatacyjne zapewniające:
    25.1. Bezpieczeństwo funkcjonowania systemu gazowego.
    25.2. Zabezpieczenie systemu gazowego przed uszkodzeniami spowodowanymi niewłaściwą pracą przyłączonych urządzeń.
    25.3. Zabezpieczenie przyłączonych urządzeń, instalacji przed uszkodzeniami w przypadku awarii lub wprowadzenia ograniczeń w poborze lub dostarczaniu paliw gazowych.
26. Realizacja przyłączenia do sieci gazowej może nastąpić po zawarciu Umowy o przyłączenie na pisemny wniosek Klienta i otrzymaniu na rzecz PSG sp. z o.o. Oddział Zakład Gazowniczy w Szczecinie zgód właścicieli działek, przez które przebiegać będzie gazociąg/przyłącze, będących we władaniu osób trzecich. Planowany termin realizacji przyłączenia 27,0 mies. od zawarcia umowy o przyłączenie.
27. W przypadku zmiany parametrów odbioru paliwa gazowego, należy ponownie wystąpić z wnioskiem o określenie nowych Warunków przyłączenia do sieci gazowej.
28. Warunki przyłączenia są ważne przez okres 24 miesięcy od daty ich wydania.
29. Warunki przyłączenia sporządzono w dwóch egzemplarzach, w tym jeden dla Klienta.
30. Klauzule:
    30.1. W realizacji przyłączeń (w tym w opracowaniach projektowych i ich uzgadnianiu) należy stosować rozwiązania techniczne i technologiczne przewidziane wewnętrznymi opracowaniami PSG sp. z o.o. Oddział Zakład Gazowniczy w Szczecinie których odpowiednie części tematyczne będą udostępnione projektantowi/wykonawcy na jego zgłoszenie, wyrażone w formie pisemnej, tradycyjnej lub elektronicznej.
    30.2. Dopuszcza się przyjęcie w dokumentacji projektowej /projekcie budowlanym sieci gazowej rozwiązań technicznych innych niż opisane w pkt. 9, 10, 11 (z wyłączeniem zmiany lokalizacji granicy własności), co nie powoduje konieczności zmiany warunków przyłączenia. W przypadku zmian wpływających na wysokość opłaty za przyłączenie w stosunku do wysokości wynikającej z zawartej Umowy o przyłączenie, zastosowanie znajdzie tryb uregulowany w tej Umowie.
    30.3. Projekt instalacji gazowej nie podlega uzgodnieniu w PSG sp. z o.o.
    30.4. Niniejsze Warunki przyłączenia do sieci gazowej stanowią oświadczenie o zapewnieniu dostarczania paliwa gazowego w rozumieniu art. 7 ust.14 Ustawy Prawo energetyczne, jednak nie są zobowiązaniem do sprzedaży paliwa gazowego.
    30.5. Deklarowana przez Podmiot charakterystyka dostawy i odbioru paliwa gazowego określona na podstawie wniosku Podmiotu w pkt 5 Warunków, będzie podlegać weryfikacji przez PSG sp. z o.o. przez okres 3 pełnych lat kalendarzowych od terminu rozpoczęcia dostarczania paliwa gazowego do obiektu Podmiotu na podstawie umowy kompleksowej albo umowy o świadczenie usług dystrybucji. W przypadku nieodebrania przez Podmiot w tym okresie określonych ilości Paliwa gazowego, Podmiot zostanie obciążony opłatą określoną w Umowie o przyłączenie.
    30.6. Niniejsze warunki przyłączenia do sieci gazowej nie stanowią zobowiązania PSG sp. z o.o. do zawarcia Umowy o przyłączenie do sieci gazowej. Umowy o przyłączenie są zawierane po złożeniu wniosku o zawarcie umowy o przyłączenie do sieci gazowej w miarę istniejących warunków technicznych i ekonomicznych zgodnie z art. 7 ust 1 ustawy Prawo Energetyczne.
    30.7. PSG sp. z o.o. nie ponosi odpowiedzialności za działanie Podmiotu związane z przyłączeniem, podjęte

przed zawarciem Umowy o przyłączenie.

30.8. Zawarcie Umowy o przyłączenie podtrzymuje ważność Warunków przyłączenia.

30.9. Wniosek o zawarcie Umowy o przyłączenie oraz wzór Umowy o przyłączenie udostępniany jest na stronie internetowej PSG sp. z o.o. - www.psgaz.pl.

30.10 Inne istotne dla realizacji przedmiotowego przyłączenia informacje: zmiana długości przyłączy gazowych (dotyczy przyłączy o długości powyżej 15 m) spowoduje zmianę wysokości opłaty za przyłączenie do sieci gazowej.

L.p.	Numer POD	Kod kreskowy
1.	80185903655000996517 13	

Adres: Dębno ul. Przemysłowa dz. nr 974

POLSKA SPÓŁKA GAZOWNICTWA
Dokument został zaakceptowany przez:
PIOTR DUDKA, Kier. Sekcji Przyłączania
Wygenerowany elektronicznie.
Nie wymaga podpisu ani stempla.

Opracował/a: Aleksandra Krywult

Potwierdzam odbiór niniejszych Warunków przyłączenia do sieci gazowej

.....

(miejscowość, data i czytelny podpis Klienta)

Otrzymują:
1. Klient
2. WH00

Załącznik do Warunków nr 71637/1/2026/

KARTA STACJI GAZOWEJ/ZESPOŁU GAZOWEGO

I. Wymagania lokalizacyjne i budowlane.

1. Typ: **Zespół redukcyjno - pomiarowy II stopnia o przepustowości do 250 [m3/h]**
2. Lokalizacja: **na terenie posesji**
3. Obudowa: **Obudowa metalowa (skrzynka)**
4. Stację gazową należy wyposażyć:

- ☐ pomieszczenie technologii
- ☐ pomieszczenie kotłowni
- ☐ pomieszczenie AKP, zlokalizowane w strefie niezagrożonej wybuchem, w którym należy zabudować szafę AKP
- ☐ pomieszczenie dyżurki obsługi stacji
- ☐ pomieszczenie nawanialni
- ☐ pomieszczenie agregatu prądotwórczego

5. Media przyłączone do:

- ☒ **przyłącze energii elektrycznej**
- ☐ przyłącze wodociągowe
- ☐ przyłącze kanalizacyjne

II. Wymagania ruchowo - technologiczne.

1. Przepustowość obiektu **Q: 250.00 m3/h Qmin UP: 1.20 m3/h Qmax UP: 260.00 m3/h**
2. Stopień redukcji: **I stopień**
3. Ciśnienie wejściowe: **Pmin: 200.00 kPa Pmax: 400.00 kPa**
4. Ciśnienie wylotowe: **Pmin. 7.00 kPa Pmax. 8.00 kPa**
5. Nawanianie gazu:

- ☒ **brak**
- ☐ nawanialnia absorpcyjna
- ☐ nawanialnia wtryskowa

III. Rodzaje wymaganych do montażu urządzeń technologicznych

Rodzaj urządzenia	Ilość
Filtry gazu	2
Filtroseperator gazu	0
Odwadniacz gazu	0
Instalacja gazowa na przyłączu/Reduktor	2
Reduktor monitor	0
Zawór regulacyjny	0
Zawór szybkozamykający	2
Zawory sterowane	0
Nawanialnia gazu	0
Kocioł CO	0
Stacja ochorny katodowej	0
Agregat prądotwórczy	0

1. Obejście gazomierza DN50, 2. zawór bezpieczeństwa - 2 %.

IV. Wymagania w zakresie pomiarowyym i telemetrii

1. Dane gazomierzy:

Rodzaj gazomierza	Klasa gazomierza	Zakresowość	Typ układu	Ciśnienie	Ilość	Status
Gazomierz rotorowy G65 DN80	GR065-08	1:200	U1	Średnie	1	Proponowany

1.1. 1. Do pomiaru objętości gazu zastosować gazomierz rotorowy 2-komorowy z odciążoną komorą pomiarową

2. Odbiorca gazu powinien doprowadzić do szafki telemetrii napięcie zasilania 230V, zabezpieczone

bezpiecznikiem B10.
3. W przypadku lokalizacji szafki telemetrii w pomieszczeniu kotłowni, zlokalizowanej w max odległości 200m od zespołu gazowego, Odbiorca powinien zapewnić możliwość położenia kabla telemetrycznego na odcinku: zespół gazowy – szafka telemetrii (kotłownia).
4. Wykonać uziemienie zespołu gazowego.

2. Typy elektronicznych układów rejestrujących przepływ gazu i wielkości pomiarowe:

	Ilość
Przelicznik objętości gazu Typ 1	0
Przelicznik objętości gazu Typ 2	1
Rejestrator szczytów godzinowych z zasilaniem elektrycznym	0
Rejestrator szczytów godzinowych z zasilaniem bateryjnym	0
Rejestrator impulsów GSM	0
Rejestrator impulsów radiowy	0
Rejestrator wielkości analogowych i cyfrowych	0
Sterownik PLC	0

1. Zastosować przelicznik w obudowie metalowej

3. Wymagane inne urządzenia pomiarowe związane z pomiarem jakości gazu:

☐ chromatograf procesowy do badania składu gazu i wartości energetycznych
☐ chromatograf procesowy do badania zawartości związków siarki w gazie
☐ wilgotnościomierz
☐ analizator THT
☐ układ poboru próbki gazu
☐ układ poboru próbki gazu uśredniający (sampler)

4. Wymagany montaż rejestratorów mechanicznych (taśmowych):

☐ dla ciśnienia wlotowego ze stacji
☐ dla ciśnienia wylotowego ze stacji
☐ dla temperatury gazu na wylocie ze stacji

5. Wymagany elektroniczny pomiar i rejestracja następujących wielkości:

5.1. Pomiary analogowe:

☐ ciśnienie wlotowe gazu
☐ ciśnienie wylotowe gazu
☐ ciśnienie gazu po redukcji
☐ temp. gazu na wylocie
☐ temp. gazu po redukcji
☐ stopień otwarcia zaworu regulacyjnego
☐ spadek ciśnienia na filtrach gazu
☐ wartość punktu rosy wody w gazie
☐ inne:

5.2. Sygnalizacja:

☐ spadki ciśnienia na filtrach/filtroseparatorach
☐ zamknięcia zaworów szybkozamykających
☐ otwarcia drzwi zewnętrz. pomieszczeń stacji
☐ zaniku napięcia zasilania elektrycznego stacji
☐ zamknięcia/otwarcia zasuw
☐ awarii kotłów CO
☐ awarii nawanialni gazu
☐ awarii agregatu prądotwórczego
☐ inne:

6. Rodzaj zasilania układów pomiarowych i telemetrycznych: **Zasilanie bateryjne**

7. Zasilanie elektryczne awaryjne urządzeń AKP:

☒ **nie wymagane**

☐ wymagane: napięcie główne: 0.00 [V]

☐ wymagane: napięcie awaryjne: 0.00 [V]

8. Typ łącza do transmisji danych:

☐ komórkowe komutowane (CDS)

☒ **komórkowe GPRS (kartę SIM zapewnia OSD)**

☐ komórkowe SMS(kartę SIM zapewnia OSD)

☐ przewodowe dedykowany

☐ przewodowe komutowany

☐ teleinformatyczne

☐ kablem światłowodowym wzdłuż gazociągu

☐ internetowe

☐ radiolinia

☐ radiowe

9. Układ telemetrii:

☐ modem telefonii przewodowej

☐ modem telefonii komórkowej GSM-CSD

☒ **modem telefonii komórkowej GSM-GPRS**

☐ modem telefonii komórkowej GSM-SMS

☐ radiomodem

☐ moduł telemetryczny

☐ router sieci teleinformatycznej


☐ sterownik PLC

☒ **inne:**

1. Zastosować modem 2-antenowy

10. Na wyjściu z zespołu gazowego zabudować zgodnie z normą PN - EN ISO 10715 (2005) króciec do poboru próbek gazu dla potrzeb wykonania analiz kontrolnych i parametrów jakościowych gazu.

Załącznik graficzny do WP nr WH00/71637/1/2026/0

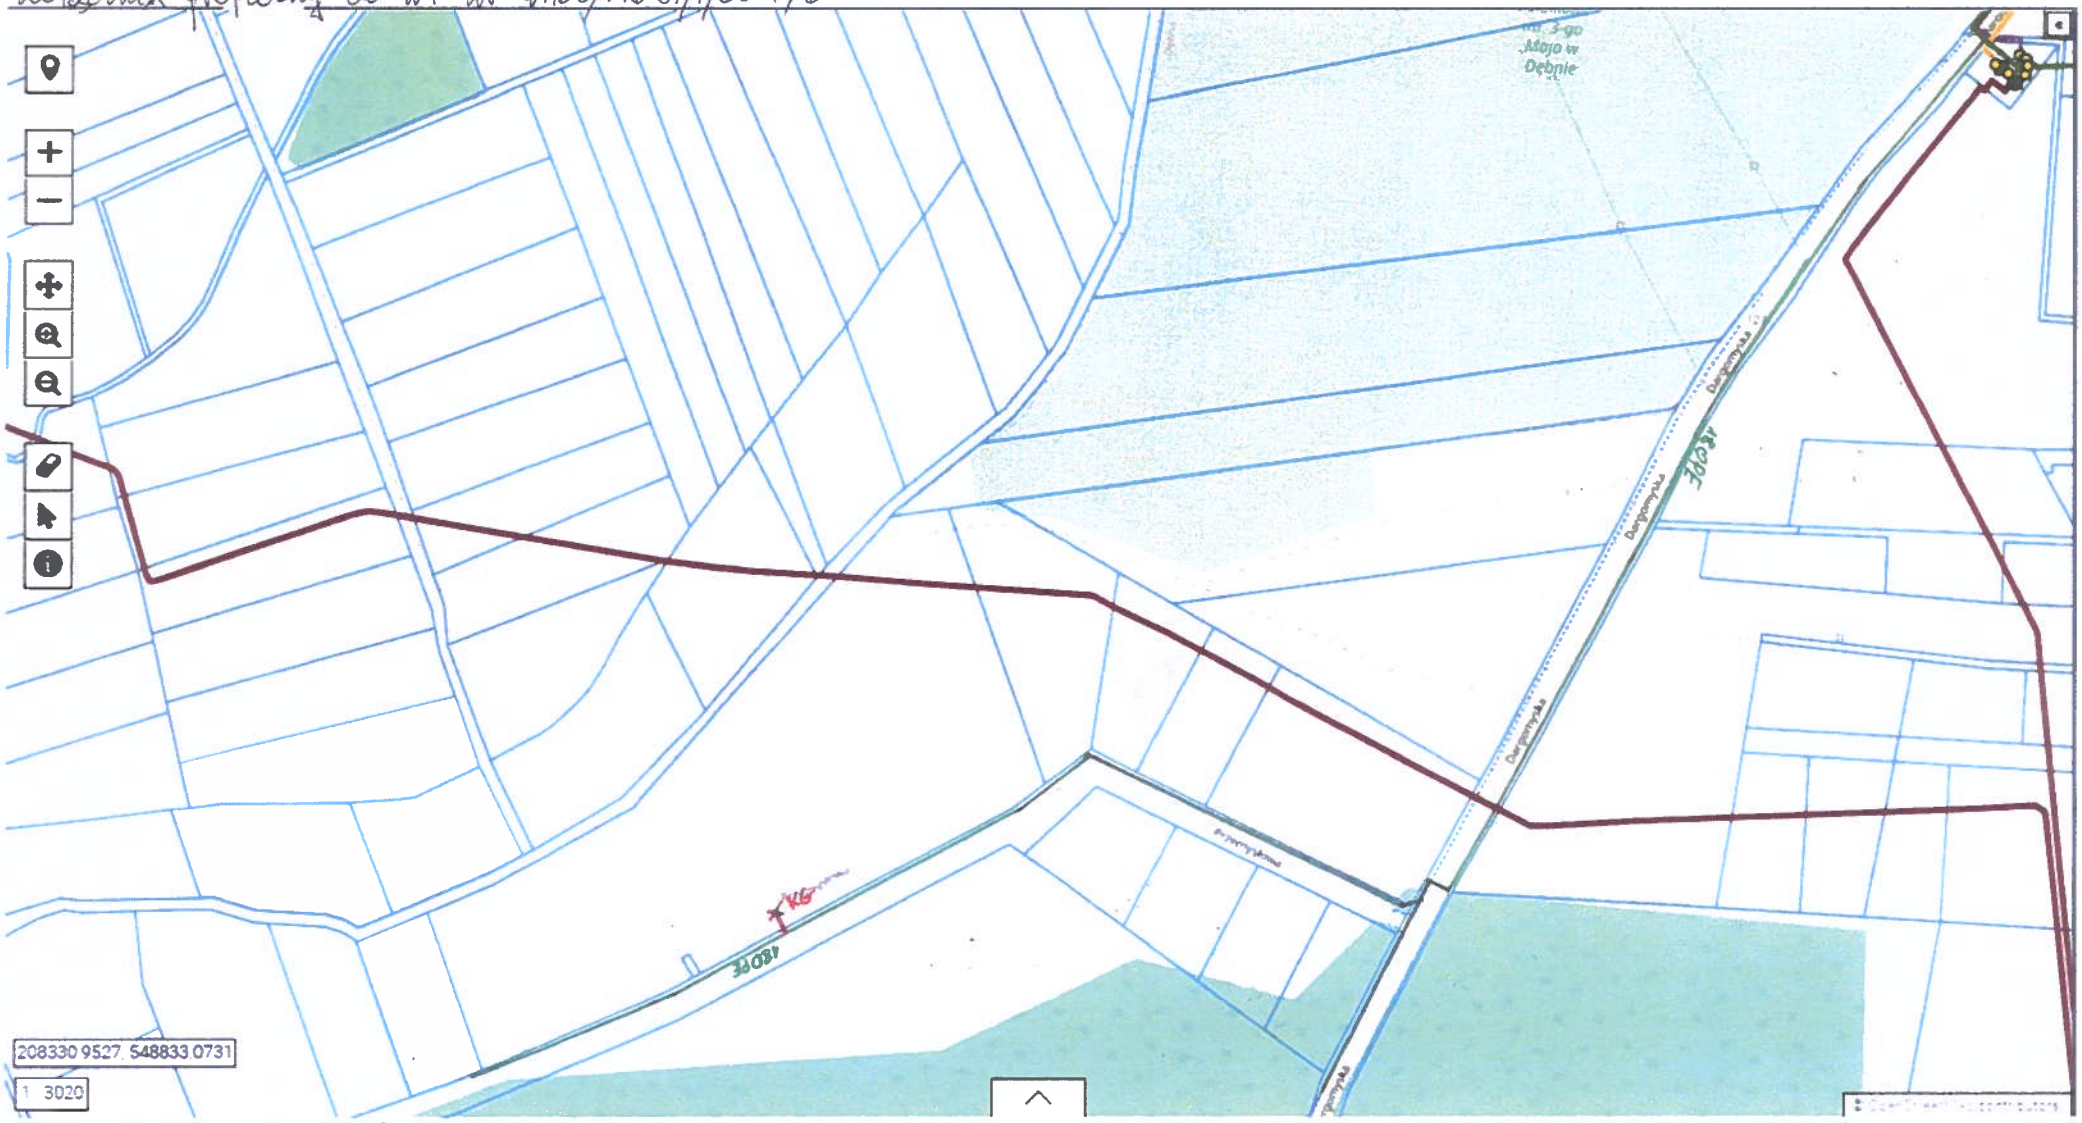

— orientacyjna trasa przyłącza ś/c dn 63 PE L=15m

— orientacyjna trasa gazociągu ś/c dn 180 PE L=1500m



UWAGA!

1. Rysunek rozpatrywać równolegle z projektami branżowymi.
2. W sprawach nieokreślonych dokumentacją obowiązują:
   - warunki techniczne wykonania i odbioru robót budowlano-montażowych (wg Ministerstwa Budownictwa i Instytutu Techniki Budowlanej)
   - normy Polskiego Komitetu Normalizacji (P.K.N.)
   - instrukcje, wytyczne i warunki techniczne producentów i dostawców materiałów budowlano-instalacyjnych
   - przepisy techniczne instytucji kontrolujących jakość materiałów i wykonywanych robót.
3. Wszystkie wymiary i ilości elementów pokazane na rysunkach wymagają sprawdzenia na budowie.
4. Roboty muszą być prowadzone zgodnie z zasadami sztuki budowlanej
5. Roboty budowlano-montażowe nie mogą naruszać interesów osób trzecich
6. Rodzaje materiałów, szczegóły montażowe i charaktereystyczne parametry dla poszczególnych instalacji zostały ujęte w opisie technicznym
7. Instalacje według opracowań branżowych w projekcie technicznym.
8. Prace ziemne, szczegóły dotyczące niwelacji terenu oraz plan warstwicowy według projektu technicznego branży drogowej.

ZAGOSPODAROWANIA TERENU

	NUMER, GRANICA DZIAŁKI EWIDENCYJNEJ
	ZAKRES OPRACOWANIA
	WJAZD/DOJŚCIE NA TEREN
	WEJŚCIA DO BUDYNKU
	GŁÓWNE WEJŚCIA DO BUDYNKU
	BRAMY W BUDYNKU
PPP=108,70m n.p.m.	POZIOM POSADZKI BUDYNU
HP ♂	HYDRANTY ZEWNĘTRZNE
	OGRODZENIE TERENU
	NIEPRZEKRACZALNA LINIA ZABUDOWY
	PROJEKTOWANE BUDYNEK

LEGENDA: INSTALACJE

INWESTOR: **Am Panel Sp. z o.o.** ul. Kostrzyńska 30, 74-400 Dębno	**PROJEKTANT:** **Symetria Inwestycje Budowlane Sp. z o.o.** ul. Kazimierza Wielkiego 3/1 65-047

INWESTYCJA:	BUDOWA BUDYNKU PRODUKCYJNO-MAGAZYNOWEGO ORAZ BUDYNKU SOCJALNO-BIUROWEGO WRAZ Z NIEZBĘDNĄ INFRASTRUKTURĄ TECHNICZNĄ NA DZIAŁCE NUMER 974, OBRĘB 0007 DĘBNO, UL.PRZEMYSŁOWA
ADRES INWESTYCJI:	Woj. zachodniopomorskie, Powiat: Myśliborski, ul. Przemysłowa, Dębno, działce nr 974, jedn. ewid.321003_4-Dębno-miasto, obręb ewid. 0007 Dębno 7
TYTUŁ RYSUNKU:	**PLAN SYTUACYJNY**

FAZA PROJEKTU	BRANŻA	NR RYSUNKU	SKALA
PROJEKT BUDOWLANY	ZAGOSPODAROWANIE TERNU	PB-PZT-02	1 : 2000

	IMIĘ I NAZWISKO	NR UPRAWNIEŃ	DATA	PODPIS
PROJEKTANT:	mgr inż. arch. Alicja Sapeńko	LOIA/29/2009/GW	03.2026	
SPRAWDZAJĄCY:	mgr inż. arch. Sandra Dawidowicz	217/LUOKK/2024	03.2026	