
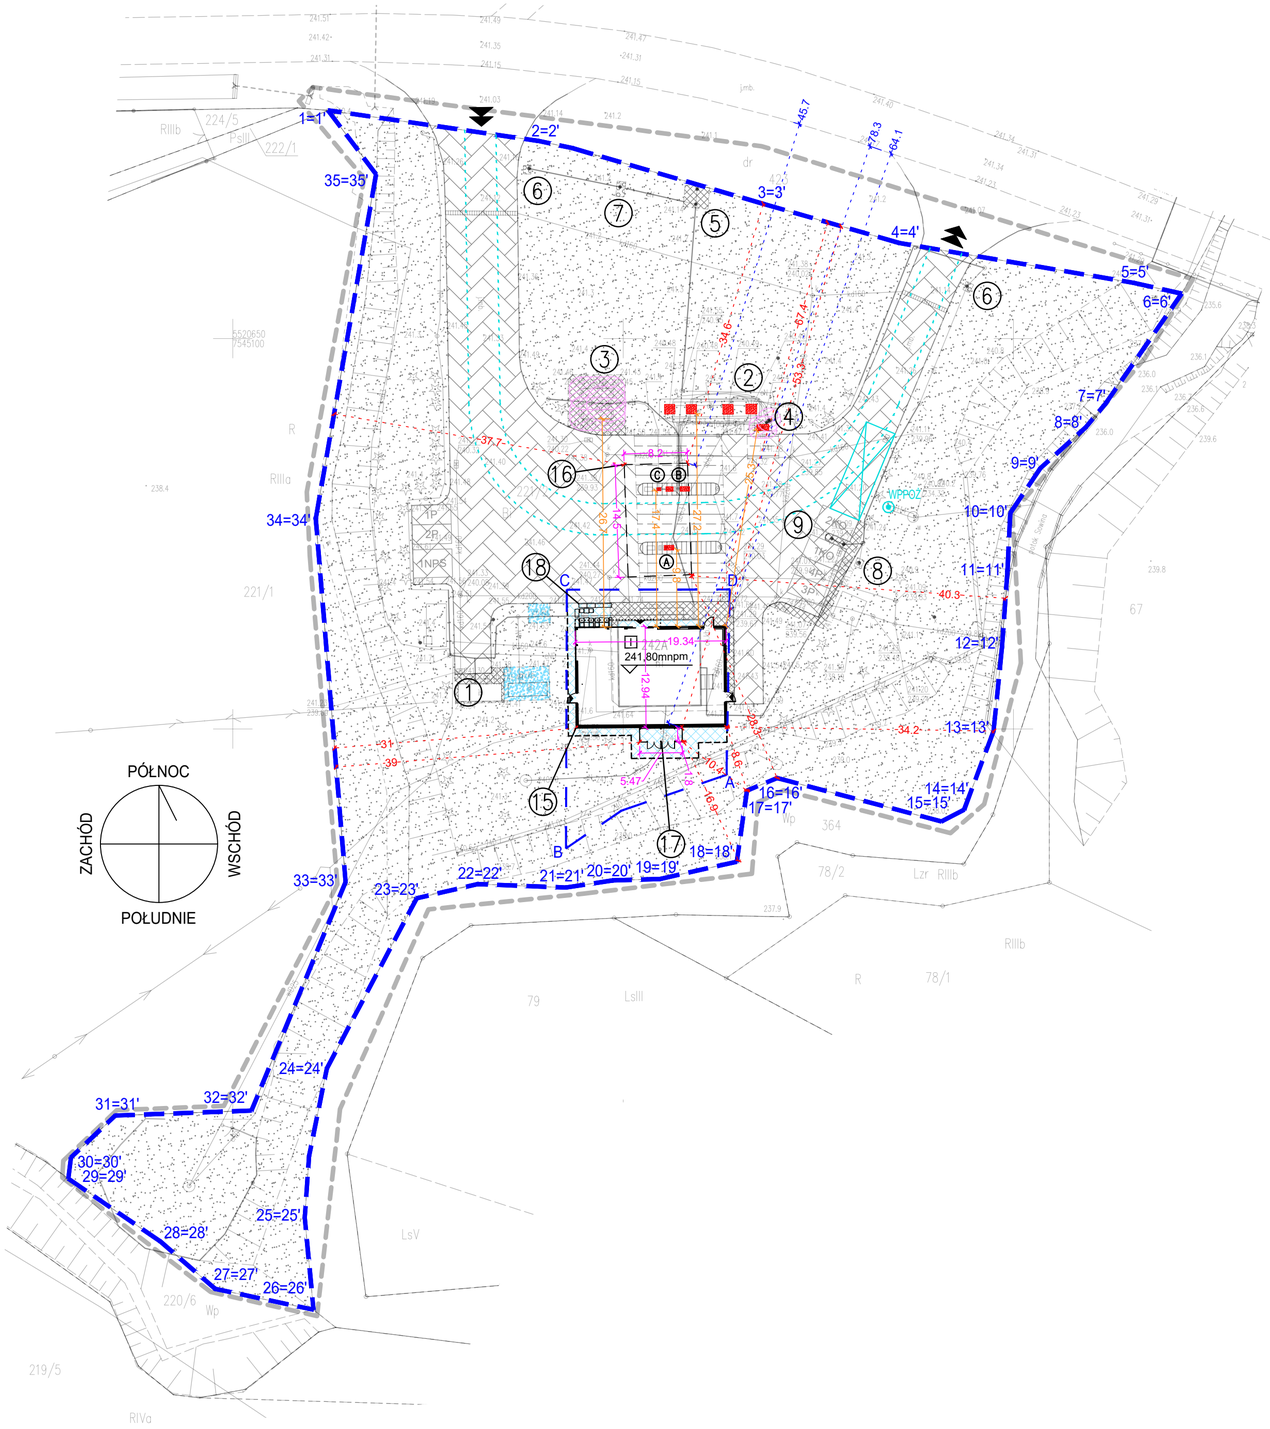


MAPA DO CELÓW PROJEKTOWYCH
Skala mapy: ***1:500***
Nazwa miejscowości: ***Twierdza***
Nr działki: 221/2
Identyfikator i nazwa jednostki ewidencyjnej: ***181902_2 Frysztak***
Identyfikator i nazwa obrębu ewidencyjnego: ***0012 Twierdza***
Nazwa podmiotu: ***Gminny Zespół Gospodarczy w Strzyżowie Sp. z o.o.***
Imię i nazwisko: ***Tadeusz Niemiec, 10556***
L.ks.rob. ***175/G/26***
Identyfikator zgłoszenia pracy geodezyjnej: ***GN.6640.1360.2026***
Układ współrzędnych płaskich prostokątnych: ***2000/7***
Układ wysokości: ***PL- EVRF2007-NH***
Data opracowania mapy: ***27-07-2026***
Granice obszaru aktualizacji oznaczono linią przerywaną
Informacja o służebnościach gruntowych: ***nie badano***
Arkusz:

7.120.26.24.1.3 ***7.120.26.24.1.4***

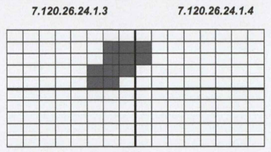

GMINNY ZESPÓŁ GOSPODARCZY
w STRZYŻOWIE Sp. z o.o.
38-100 Strzyżów, ul. Przecławczyka 15
tel. (17) 2761-226, KRS 193139
Regon 690306753, NIP 819-10-00-497
imię i nazwisko lub nazwa podmiotu, który wykonał mapę

GEODETA UPRAWNIONY
TADEUSZ NIEMIEC
imię i nazwisko, numer świadectwa nadania uprawnień geodety który sporządził mapę oraz jego podpis

Poświadczam, że niniejszy dokument został opracowany w wyniku prac geodezyjnych i kartograficznych, których rezultaty zawiera operat techniczny pozytywnie zweryfikowany. Jednocześnie informuję, że jestem świadomy odpowiedzialności karnej za złożenie fałszywego oświadczenia.

Identyfikator zgłoszenia prac geodezyjnych	***GN.6640.1360.2026***
Organ służby geodezyjnej, który otrzymał zgłoszenie	***STAROSTA STRZYŻOWSKI***
Wykonawca prac geodezyjnych	***Gminny Zespół Gospodarczy w Strzyżowie Sp. z o.o.***
Oznaczenie i data protokołu weryfikacji	***GN.6640.1360.2026_1 z dnia 29.07.2026***
Imię i nazwisko oraz nr uprawnień kierownika prac	***NIEMIEC TADEUSZ NR UPRAWNIEŃ 10556***

GEODETA UPRAWNIONY
TADEUSZ NIEMIEC

LEGENDA

1-2-...-35-1 — GRANICE DZIAŁKI INWESTORA= ZAKRES ZAMIERZENIA INWESTYCYJNEGO

1'-2'-...-35'-1' — OBSZAR NA KTÓRY ODDZIAŁYWAĆ BĘDZIE PRZEDSIĘWZIĘCIE

DECYZJA O WARUNKACH ZABUDOWY:

A-B-...-D-A — LINIA ROZGRANICZAJĄCA TEREN INWESTYCJI

OZNACZENIA OGÓLNE DOT. DZIAŁKI I BUDYNKÓW:

WJAZD I WYJAZD– ZJAZD NA DZIAŁKĘ

WEJŚCIE DO BUDYNKU/OBIEKTU

LICZBA KONDYGNACJI NAZIEMNYCH

151,02mnpm — POZIOM POSADZKI PARTERU

OBIEKTY I URZĄDZENIA BUDOWLANE– ISTNIEJĄCE, BEZ ZMIAN:

1. KONTENER GARAŻOWY/GOSPODARCZY– ISTN., BEZ ZMIAN
2. PODZ. ZBIORNIK PALIWOWY– ISTN., BEZ ZMIAN
3. NAZIEMNE ZBIORNIKI LPG– ISTN., BEZ ZMIAN
4. ZLEW PALIWA Z MASZTAMI ODDECH.– ISTN., BEZ ZMIAN
5. PYLON CENOWY– ISTN., BEZ ZMIAN
6. ZNAK KIERUNKOWY– ISTN., BEZ ZMIAN
7. ZNAK USŁUGI (SKLEP, KOMPR., ODK.)– ISTN., BEZ ZMIAN
8. ZNAK KOMPRESOR, ODKURZACZ– ISTN., BEZ ZMIAN
9. STANOWISKO KOMPRESORA I ODKURZACZA– ISTN., BEZ ZMIAN

Ⓐ ODMIERZACZ MPD– ISTN., BEZ ZMIAN

Ⓑ ODMIERZACZ MPD+TIR– ISTN., BEZ ZMIAN

Ⓒ ODMIERZACZ LPG– ISTN., BEZ ZMIAN

OBIEKTY I URZĄDZENIA BUDOWLANE– PROJEKTOWANE:

15. BUDYNEK PAWILONU STACJI PALIW– PROJEKTOWANY
16. WIATA NADDYSTRYBUTOROWA PO ROZBIÓRCE FRAGMENTU ZADASZENIA
17. WIATA ŚMIETNIKOWA– PROJEKTOWANA
18. OGRÓDEK LETNI– PROJEKTOWANY, POZA ZAKRESEM WNIOSKU

WARUNKI PPOŻ.:

WPPOŻ — PUNKT POBORU WODY PPOŻ.– ISTN., BEZ ZMIAN

DROGA POŻAROWA– ISTN., BEZ ZMIAN

STANOWISKO CZERPANIA WODY PPOŻ.– ISTN., BEZ ZMIAN

UKŁAD KOMUNIKACYJNY I INFRASTRUKTURA DROGOWA:

OBRZEŻA– PROJEKTOWANE

ROZMALOWANIE MIEJSC PARKINGOWYCH– ISTN., BEZ ZMIAN

MIEJSCA PARKINGOWE:

1P-4P –DLA POJAZDÓW OSOBOWYCH– ISTN., BEZ ZMIAN

1NPS –DLA NIEPEŁNOSPRAWNYCH– ISTN., BEZ ZMIAN

1KO-2KO –PRZY STAN. KOMPRES. I ODKURZACZA– ISTN., BEZ ZMIAN

UKSZTAŁTOWANIE TERENU:

MUR OPOROWY– ISTN., BEZ ZMIAN

SKARPA NIEUMOCNIONA– ISTN., BEZ ZMIAN

SelinAr
PRACOWNIA ARCHITEKTURY I WNĘTRZ
ARCHITEKT EWA MIROWSKA
ul. E. Ch. Majzela 7/48, 91-439 Łódź, tel. 042 656 84 84

USZCZEGÓŁOWIENIE PROJEKTU ZAGOSPODAROWANIA TERENU - PLANSZA WYMIAROWA — T1.1-04

treść rys.			nr rys.
STACJA PALIW ORLEN S.A., NR 1450 TWIERDZA, 38-130 TWIERDZA, TWIERDZA 242 A NR DZ. EW. 221/2, OBR. EW. 0012 TWIERDZA, JEDN. EW. 181902_2, ID. DZ. 181902_2.0012.221/2 obiekt, lokalizacja			1:500 skala
ORLEN S.A., UL. CHEMIKÓW 7, 09-411 PŁOCK inwestor			PB stadium
opracował	projektował	weryfikował	ARCHITEKTURA branża
mgr inż. arch. Anna Sapała	mgr inż. arch. Ewa Mirowska upr. nr 62/93/Wł.		10.08.2026 data
opracował	projektował	weryfikował	KONSTRUKCJA branża
	mgr inż. Waldemar Izydorczyk upr. nr LOD/4242/PWBKb/20		10.08.2026 data
opracował	projektował	weryfikował	WOD-KAN branża
mgr inż. Andrzej Drożdż	mgr inż. Aleksander Bury upr. nr MAP/0195/POOS/11		10.08.2026 data
opracował	projektował	weryfikował	ELEKTRYCZNA branża
	mgr inż. Jarosław Korczyński upr. nr LUB/0271/PWBE/16		10.08.2026 data
opracował	projektował	weryfikował	TELEKOMUNIK. branża
	mgr inż. Krzysztof Szumski upr. nr LUB/0126/PWOT/05		10.08.2026 data