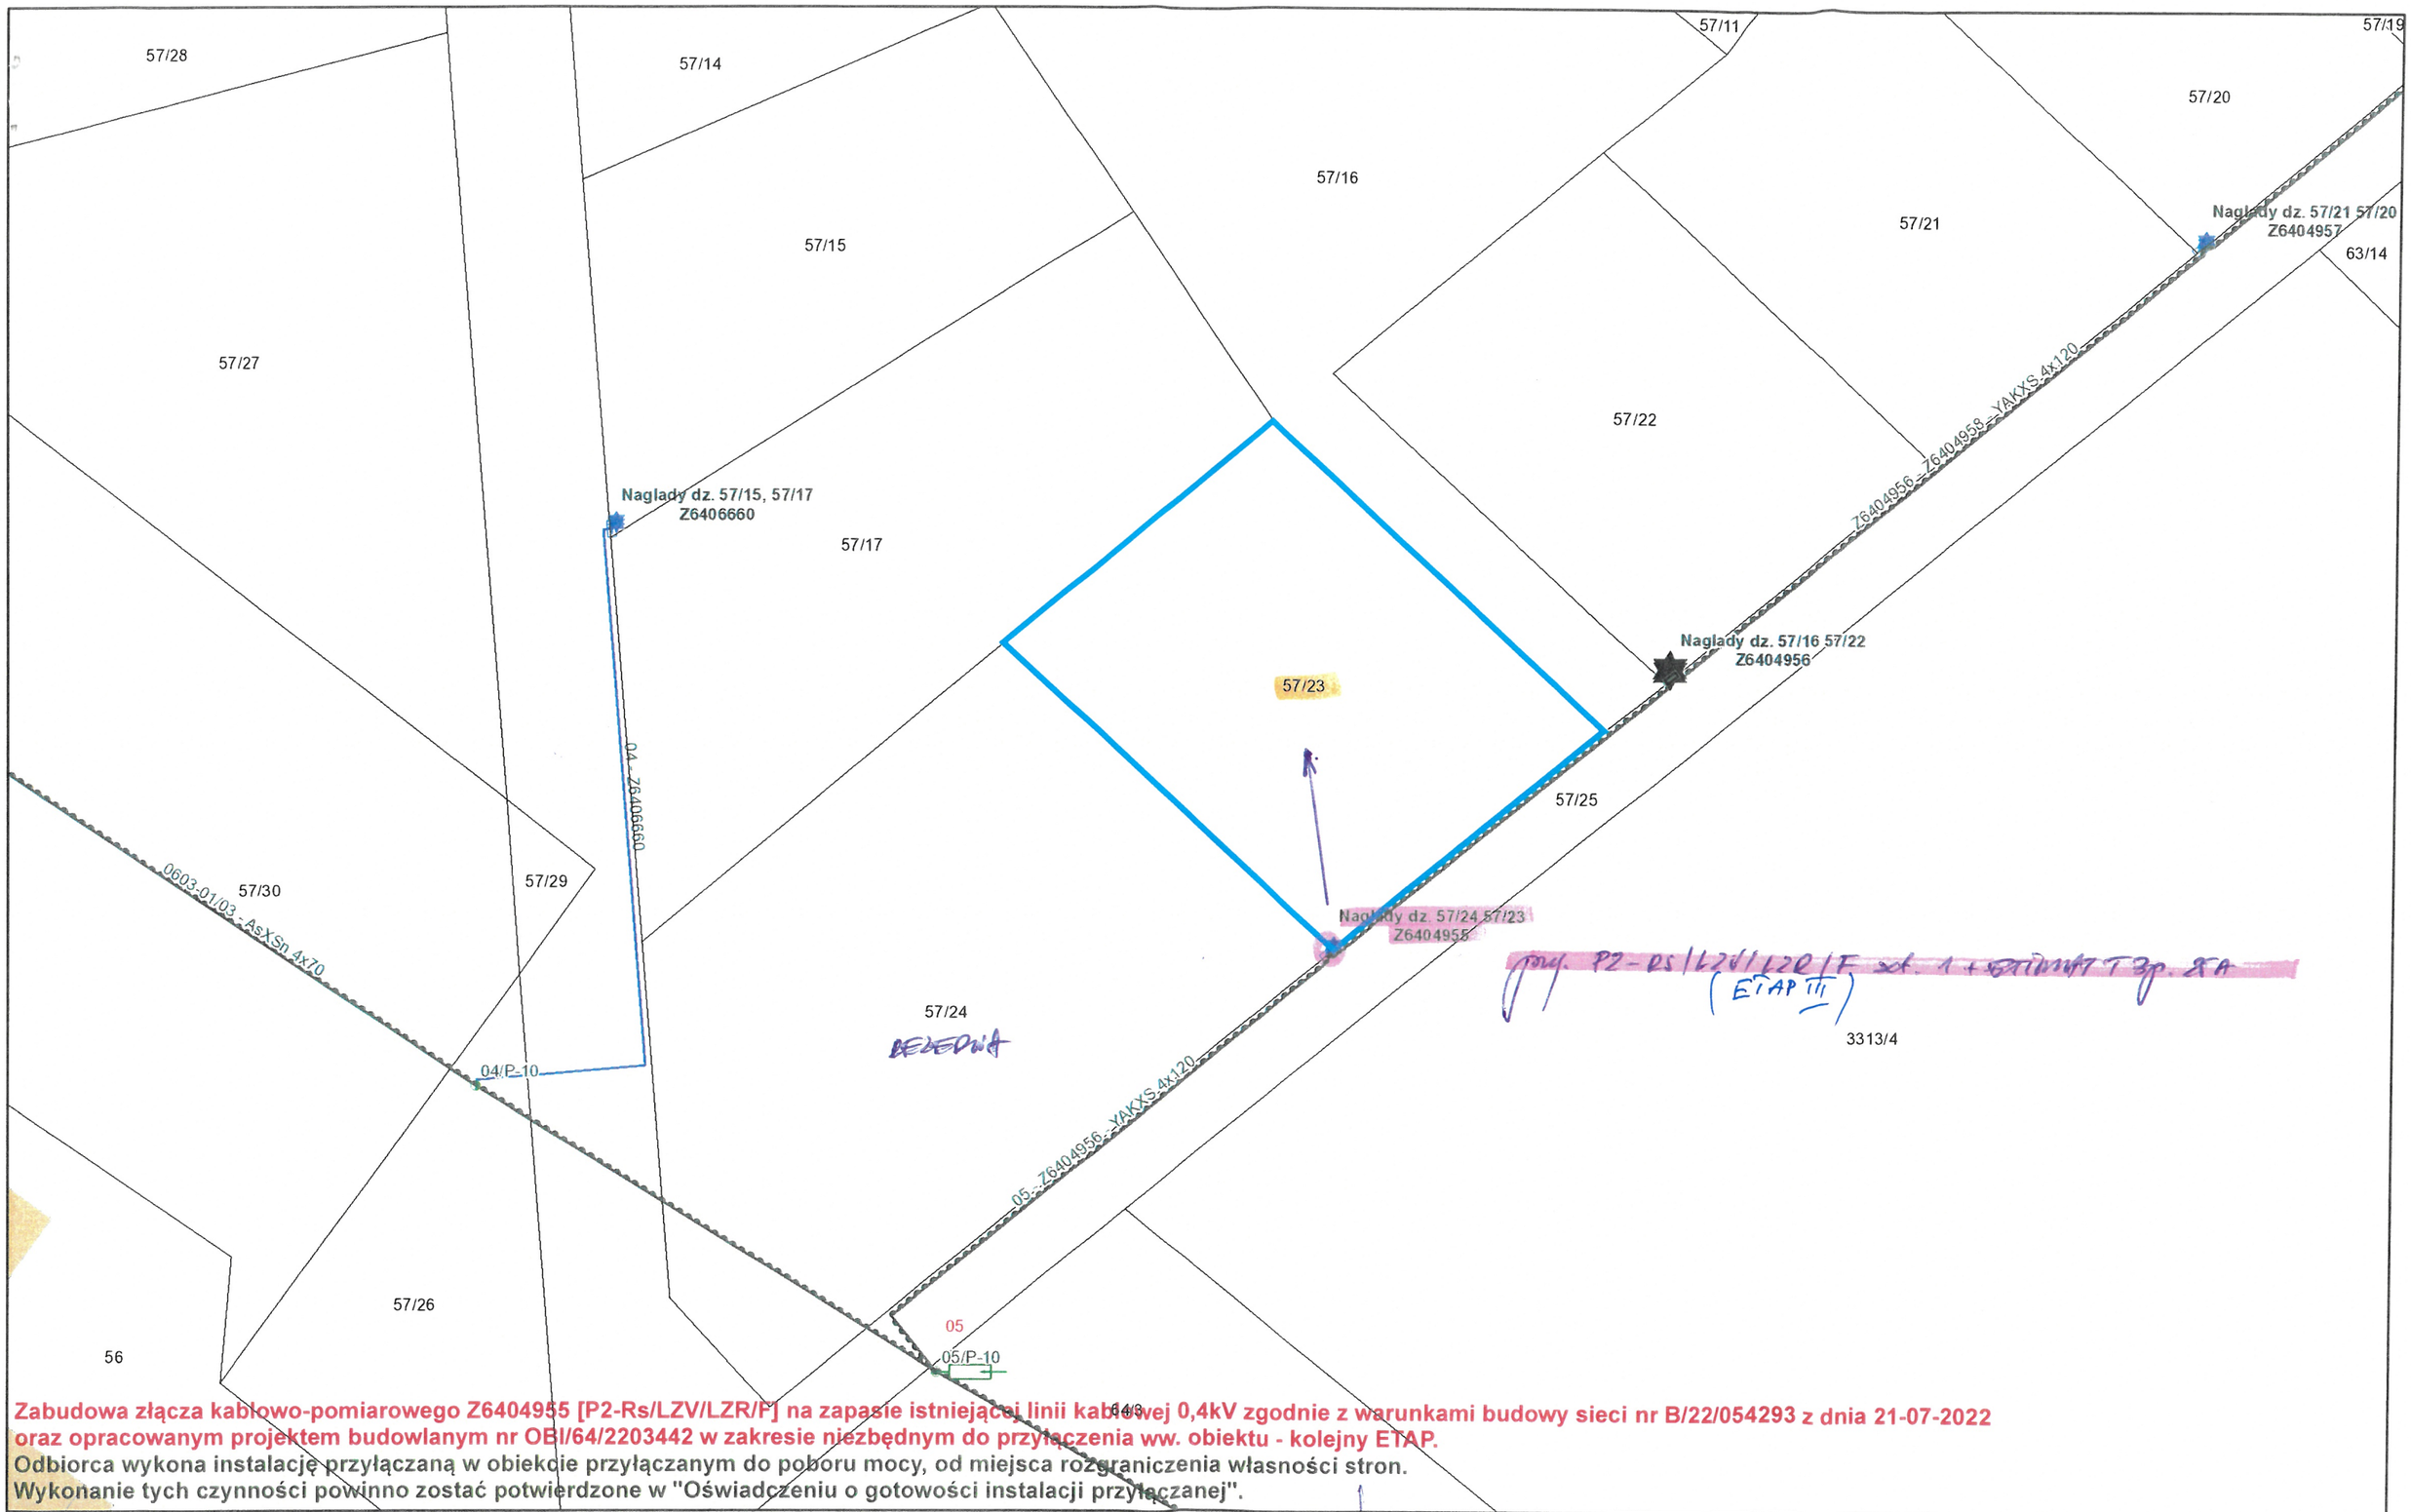


Zabudowa złącza kablowo-pomiarowego Z6404955 [P2-Rs/LZV/LZR/F] na zapasie istniejącej linii kablowej 0,4kV zgodnie z warunkami budowy sieci nr B/22/054293 z dnia 21-07-2022 oraz opracowanym projektem budowlanym nr OBI/64/2203442 w zakresie niezbędnym do przyłączenia ww. obiektu - kolejny ETAP.

Odbiorca wykona instalację przyłączaną w obiekcie przyłączanym do poboru mocy, od miejsca rozgraniczenia własności stron.
Wykonanie tych czynności powinno zostać potwierdzone w "Oświadczeniu o gotowości instalacji przyłączanej".

lipca 13, 2026

P/26/054508
ZASILANIE DOCELOWE - GR. V
MOC 12.5 kW ETIMAT T 3p. 25A

Os-0603 NAGLADY WIEŚ obw. nr 01 k-k KOLONIA
TR-100kVA, SZ-51/gG zab. 3x125A
przewód AsXSn 4x70mm2 dł. 250, kabel YAKXS 4x120mm2 dł. 71m

Technik ds. Przyłączeń
Krystian Cichorek
2026 -07- 16

1:500

0 0,005 0,01 0,02 mi
0 0,0075 0,015 0,03 km