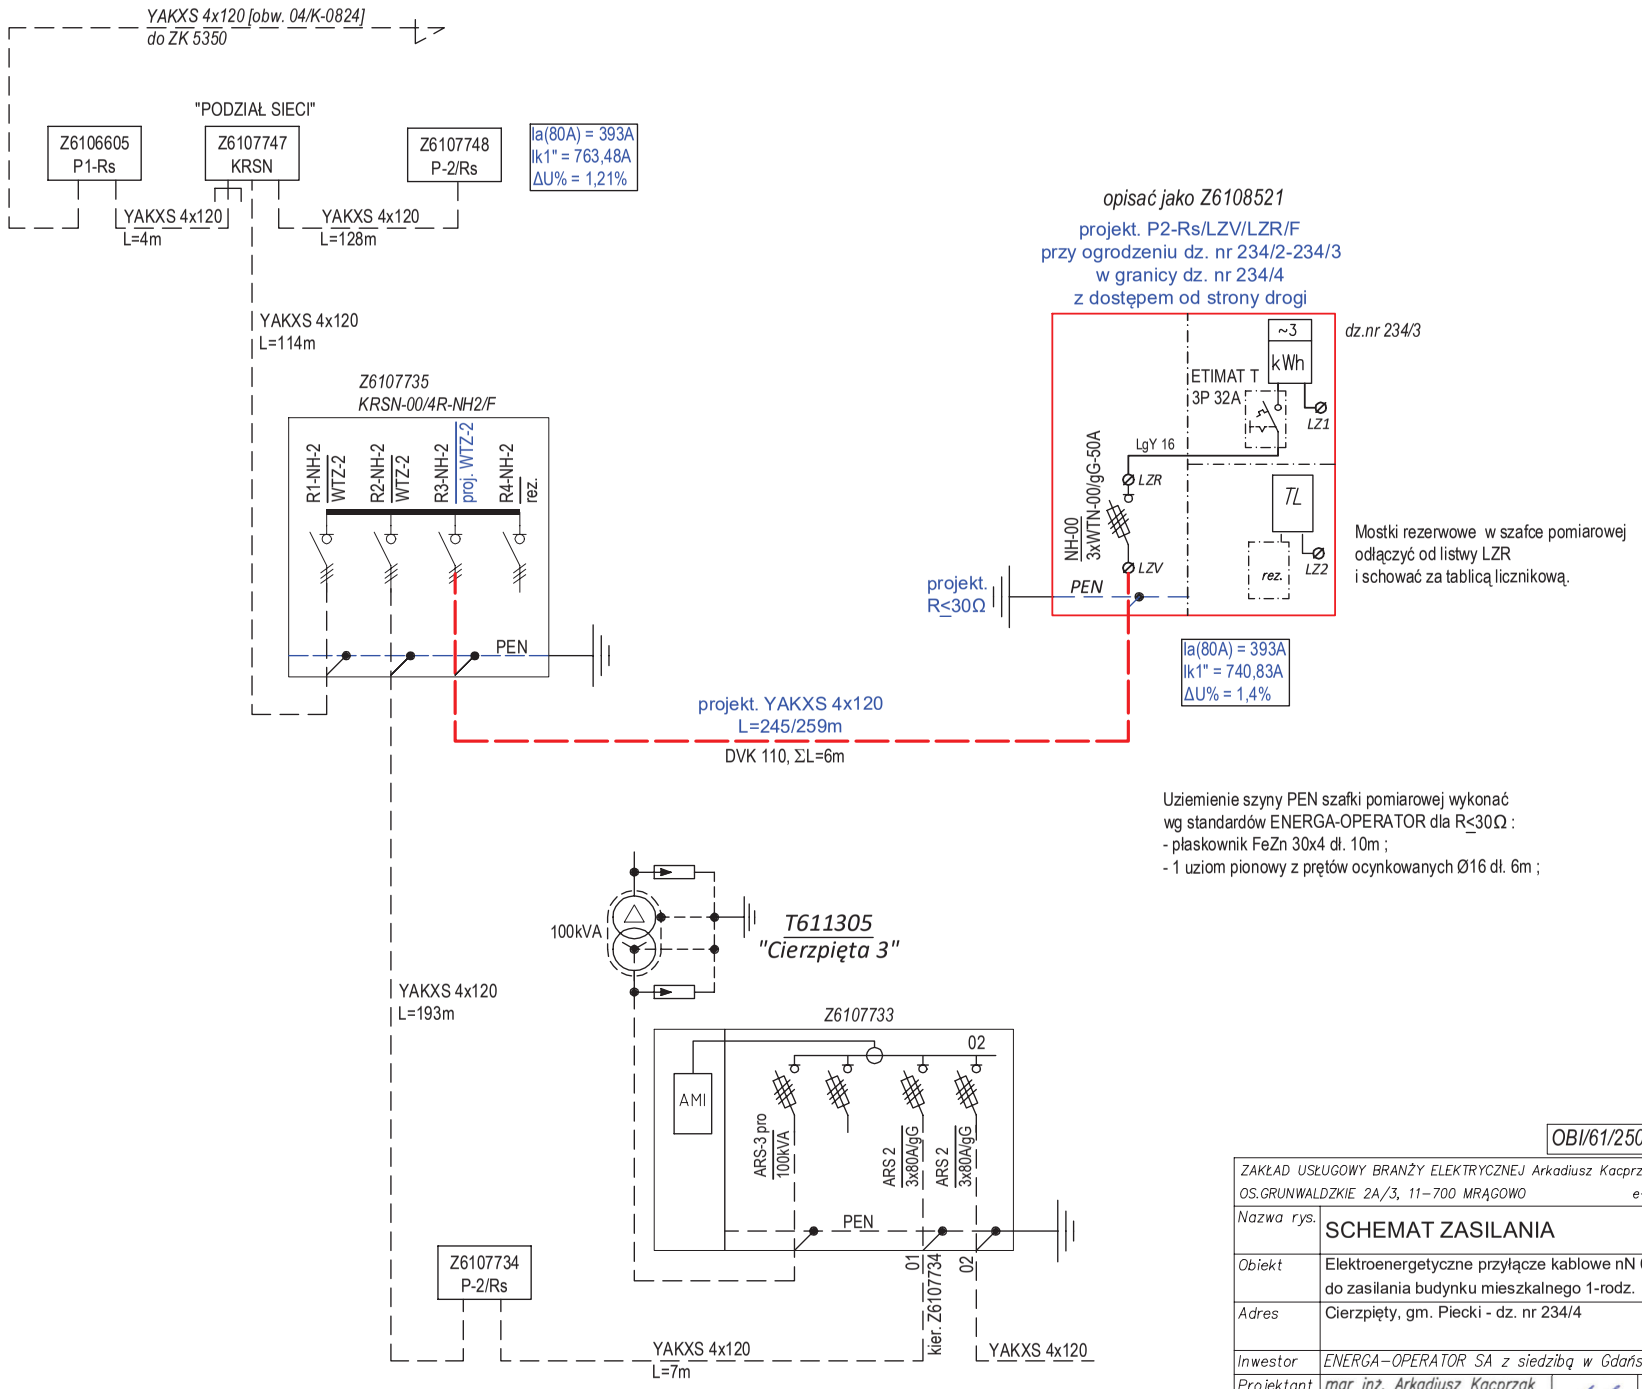


OBI/61/2500948, P/25/020429

ZAKŁAD USŁUGOWY BRANŻY ELEKTRYCZNEJ Arkadiusz Kacprzak tel. 608 201 861
OS.GRUNWALDZKIE 2A/3, 11-700 MRĄGOWO e-mail: arek.44@interia.pl

Nazwa rys.	SCHEMAT ZASILANIA		
Obiekt	Elektroenergetyczne przyłącze kablowe nN 0,4kV do zasilania budynku mieszkalnego 1-rodz.		
Adres	Cierzpięty, gm. Piecki - dz. nr 234/4		
Inwestor	ENERGA-OPERATOR SA z siedzibą w Gdańsku		
Projektant	mgr inż. Arkadiusz Kacprzak	Data	02.2026
Nr upr.	WAM/0028/POOE/07	Skala	
Sprawdził		Nr rys.	2
Nr upr.			