WÓJT GMINY
LIDZBARK WARMIŃSKI
województwo warmińsko-mazurskie

13

Lidzbark Warmiński dnia 24.07.2026 r.

Znak sprawy:
DR.6853.66.2026.MA
Ldz.:...150...../26

Inwestor: *Energa – Operator SA.*
ul. Marynarki Polskiej 130
80-557 Gdańsk
Pełnomocnik: *MB ELECTRICAL*
Marek Bednarz
Gajewo, ul. Suwalska 5A/24
11-500 Giżycko

DECYZJA

Na podstawie art. 39 ust. 3 i 3a ustawy z dnia 21 marca 1985 r. o drogach publicznych (tj. Dz. U. z 2025 r. poz. 889 ze zm.) oraz art. 104 ustawy z dnia 14 czerwca 1960 r. Kodeks postępowania administracyjnego (tj. Dz. U. z 2025 r. poz. 1691), po rozpatrzeniu wniosku Energa-Operator SA., działającej przez pełnomocnika, MB ELECTRICAL Marek Bednarz, Gajewo, ul. Suwalska 5A/24, 11-500 Giżycko **w sprawie wyrażenia zgody na lokalizację projektowanego przyłącza kablowego nN 0,4 kV na dz. nr 60 obręb Wielochowo, gmina Lidzbark Warmiński**

z e z w a l a m

na lokalizację projektowanego kablowego nN 0,4 kV 8,76 m na dz. nr 60 obręb Wielochowo, stanowiącej drogę publiczną nr 117021 N, na niżej wymienionych warunkach:

1. Miejsce lokalizacji projektowanego przyłącza kablowego nN w pasie drogowym drogi gminnej nr 117021N (dz. nr 60 obręb Wielochowo), w celu zasilenia budynku mieszkalnego - jednorodzinnego na dz. nr 54/39 obręb Wielochowo wykonać zgodnie z załącznikiem nr 1 do decyzji.
2. Przyłącze wykonać metodą przecisku lub przewiertu sterowanego.
3. Przyłącze kablowe umiejscowić w taki sposób, by nie zmniejszać stateczności i nośności podłoża oraz nawierzchni drogi, nie naruszać urządzeń odwadniających i innych podziemnych urządzeń drogi oraz nie ograniczać możliwości przebudowy albo remontu drogi.
4. Przed rozpoczęciem robót budowlanych Inwestor zobowiązany jest do:
   - uzyskania pozwolenia na budowę lub zgłoszenia budowy albo wykonania robót budowlanych,
   - uzgodnienia z zarządcą drogi, przed uzyskaniem pozwolenia na budowę, projektu budowlanego,

14

- uzyskania zezwolenia zarządcy drogi na zajęcie pasa drogowego, dotyczącego prowadzenia robót w pasie drogowym lub na umieszczenie w nim obiektów lub urządzeń.

5. Po zakończonych pracach związanych z budową przyłącza, wykonawca zobowiązany jest do uporządkowania pasa drogowego zgodnie z aktualną wiedzą inżynierską.
6. Brak zastosowania się do pkt. 5, będzie skutkowało brakiem odbioru pasa drogowego oraz naliczeniem opłaty za zajęcie pasa drogowego bez zezwolenia.
7. Utrzymanie w/w przyłącza należy do ich posiadaczy.
8. Wykonawca przed przystąpieniem do robót, w przypadku ograniczenia ruchu zobowiązany jest do sporządzenia tymczasowej organizacji ruchu oraz powiadomienia okolicznych mieszkańców o ewentualnych czasowych zamknięciach drogi w celu prowadzenia prac związanych z budową projektowanego przyłącza kablowego.

U Z A S A D N I E N I E

Energa-Operator SA., działająca przez pełnomocnika MB ELECTRICAL Marek Bednarz Gajewo, ul. Suwalska 5A/24, 11-500 Giżycko, wystąpiła z wnioskiem w sprawie wyrażenia zgody na lokalizację projektowanego przyłącza kablowego nN 0,4 kV w pasie drogowym drogi gminnej nr 117021 N (dz. nr 60 obręb Wielochowo) w celu zasilenia budynku mieszkalnego – jednorodzinnego na dz. nr 54/39 obręb Wielochowo oraz udzielenia prawa do dysponowania nieruchomością na cele budowlane na które należy złożyć odrębne pismo.

Zgodnie z art. 39 ust. 1 pkt 1 ustawy o drogach publicznych zabronione jest lokalizowanie obiektów i urządzeń infrastruktury technicznej niezwiązanych z potrzebami zarządzania drogami lub potrzebami ruchu drogowego. Wyjątek stanowi zapis ust. 3 cyt. przepisu, zgodnie z którym, w szczególnie uzasadnionych przypadkach umieszczenie w pasie drogowym urządzeń niezwiązanych z potrzebami ruchu może nastąpić wyłącznie za zezwoleniem właściwego zarządcy drogi.

Zarządca po rozpatrzeniu celu budowy projektowanego przyłącza kablowego nN 0,4 kV, wyraża zgodę na wnioskowaną lokalizację projektowanych urządzeń na dz. nr 60 obręb Wielochowo, stanowiącej drogę gminną publiczną nr 117021 N.

W związku z powyższym należało orzec jak w sentencji.

Od niniejszej decyzji służy stronom odwołanie do Samorządowego Kolegium Odwoławczego w Olsztynie. Odwołanie wnosi się za pośrednictwem tutejszego organu w terminie 14 dni od dnia doręczenia decyzji.

W trakcie biegu terminu do wniesienia odwołania strona może zrzec się prawa do wniesienia odwołania wobec organu administracji publicznej, który wydał decyzję. Z dniem doręczenia organowi administracji publicznej oświadczenia o zrzeczeniu się prawa do wniesienia odwołania przez ostatnią ze stron postępowania, decyzja staje się ostateczna i prawomocna, co oznacza, iż decyzja podlega natychmiastowemu wykonaniu i brak jest możliwości zaskarżenia decyzji do Wojewódzkiego Sądu Administracyjnego. Nie jest możliwe skuteczne cofnięcie oświadczenia o zrzeczeniu się prawa do wniesienia odwołania.

Jeżeli niniejsza decyzja została wydana z naruszeniem przepisów postępowania, a konieczny do wyjaśnienia zakres sprawy ma istotny wpływ na jej rozstrzygnięcie, na zgodny wniosek wszystkich stron zawarty w odwołaniu, organ odwoławczy przeprowadza postępowanie wyjaśniające w zakresie niezbędnym do rozstrzygnięcia sprawy. Organ odwoławczy przeprowadza postępowanie wyjaśniające także wówczas, gdy jedna ze stron zawarła w odwołaniu wniosek o przeprowadzenie przez organ odwoławczy postępowania wyjaśniającego w zakresie niezbędnym do rozstrzygnięcia sprawy, a pozostałe strony wyraziły na to zgodę w terminie czternastu dni od dnia doręczenia im zawiadomienia wniesieniu odwołania, zawierającego wniosek o przeprowadzenie przez organ odwoławczy postępowania wyjaśniającego w zakresie niezbędnym do rozstrzygnięcia sprawy.

Pouczenie

Strona może działać przez pełnomocnika, chyba że charakter czynności wymaga jej osobistego działania. Pełnomocnikiem strony może być osoba fizyczna posiadająca zdolność do czynności prawnych. Pełnomocnictwo powinno być udzielone na piśmie, w formie dokumentu elektronicznego lub zgłoszone do protokołu. Pełnomocnictwo w formie dokumentu elektronicznego powinno być uwierzytelnione za pomocą mechanizmów określonych w art. 20a ust. 1 albo 2 ustawy z dnia 17 lutego 2005 r. o informatyzacji działalności podmiotów realizujących zadania publiczne. Pisma doręcza się stronie, a gdy strona działa przez przedstawiciela - temu przedstawicielowi. Jeżeli strona ustanowiła pełnomocnika, pisma doręcza się pełnomocnikowi. Pełnomocnik dołącza do akt oryginał lub urzędowo poświadczony odpis pełnomocnictwa. Jeżeli ustanowiono kilku pełnomocników, doręcza się pisma tylko jednemu pełnomocnikowi. Strona może wskazać takiego pełnomocnika.

Strona zamieszkała za granicą lub mająca siedzibę za granicą, jeżeli nie ustanowiła do prowadzenia sprawy pełnomocnika zamieszkałego w kraju, jest obowiązana wskazać w kraju pełnomocnika do doręczeń, chyba że doręczenie następuje za pomocą środków komunikacji elektronicznej (nie e-mail). W razie niewskazania pełnomocnika do doręczeń przeznaczone dla tej strony pisma pozostawia się w aktach sprawy ze skutkiem doręczenia. Strona może złożyć odpowiedź na pismo wszczynające postępowanie i wyjaśnienia na piśmie.

Podania (żądania, wyjaśnienia, odwołania, zażalenia) mogą być wnoszone pisemnie, telegraficznie, za pomocą telefaksu lub ustnie do protokołu, a także za pomocą innych środków komunikacji elektronicznej przez elektroniczną skrzynkę podawczą organu administracji publicznej utworzoną na podstawie ustawy z dnia 17 lutego 2005 r. o informatyzacji działalności podmiotów realizujących zadania publiczne.

16

Podanie powinno zawierać co najmniej wskazanie osoby, od której pochodzi, jej adres i żądanie oraz czynić zadość innym wymaganiom ustalonym w przepisach szczególnych. Podanie wniesione w formie dokumentu elektronicznego powinno:

1) być uwierzytelnione przy użyciu mechanizmów określonych w art. 20a ust. 1 albo 2 ustawy z dnia 17 lutego 2005 r. o informatyzacji działalności podmiotów realizujących zadania publiczne;
2) zawierać dane w ustalonym formacie, zawartym we wzorze podania określonym w odrębnych przepisach, jeżeli te przepisy nakazują wnoszenie podań według określonego wzoru;
3) zawierać adres elektroniczny wnoszącego podanie.

Jeżeli podanie wniesione w formie dokumentu elektronicznego nie zawiera adresu elektronicznego, organ administracji publicznej przyjmuje, że właściwym jest adres elektroniczny, z którego nadano podanie wniesione w formie dokumentu elektronicznego, a gdy wniesiono je w innej formie i zawiera ono żądanie, o którym mowa w art. 39^1 § 1 pkt 2 (doręczenie pism za pomocą środków komunikacji elektronicznej), doręczenie pism następuje na adres wskazany w treści podania. Warunkiem skutecznego żądania doręczania pism środkami komunikacji elektronicznej jest wskazanie w treści żądania adresu elektronicznego.

Doręczenie pism następuje za pomocą środków komunikacji elektronicznej w rozumieniu art. 2 pkt 5 ustawy z dnia 18 lipca 2002 r. o świadczeniu usług drogą elektroniczną (Dz.U. z 2024 r. poz. 1513 ze zm.), jeżeli strona lub inny uczestnik postępowania spełni jeden z następujących warunków:

1) złoży podanie w formie dokumentu elektronicznego przez elektroniczną skrzynkę podawczą organu administracji publicznej;
2) wystąpi do organu administracji publicznej o takie doręczenie i wskaże organowi administracji publicznej adres elektroniczny;
3) wyrazi zgodę na doręczanie pism w postępowaniu za pomocą tych środków i wskaże organowi administracji publicznej adres elektroniczny.

W toku postępowania strony oraz ich przedstawiciele i pełnomocnicy mają obowiązek zawiadomić organ administracji publicznej o każdej zmianie swojego adresu, w tym adresu elektronicznego. W przypadku zaniedbania tego obowiązku doręczenie pisma pod dotychczasowym adresem ma skutki prawne.

Jeżeli strona lub inny uczestnik postępowania zrezygnuje z doręczania pism za pomocą środków komunikacji elektronicznej, organ administracji publicznej doręcza pismo w sposób określony dla pisma w formie innej niż forma dokumentu elektronicznego.

W przypadku gdy stroną lub innym uczestnikiem postępowania jest podmiot publiczny obowiązany do udostępniania i obsługi elektronicznej skrzynki podawczej na podstawie 16 ust. 1a ustawy z dnia 17 lutego 2005 r. o informatyzacji działalności podmiotów realizujących zadania publiczne (Dz. U. z 2024 r. poz. 1557 ze zm.) doręczenia dokonuje się na elektroniczną skrzynkę podawczą tego podmiotu.

Jeżeli adresat odmawia przyjęcia pisma przesłanego mu przez operatora pocztowego w rozumieniu ustawy z dnia 23 listopada 2012 r. - Prawo pocztowe lub inny organ albo w inny sposób, pismo zwraca się nadawcy z adnotacją o odmowie jego przyjęcia i datą odmowy. Pismo wraz z adnotacją włącza się do akt sprawy. W takim przypadku uznaje się, że pismo doręczone zostało w dniu odmowy jego przyjęcia przez adresata.

Strona, dla której treść niniejszego pouczenia budzi wątpliwości może uzyskać dodatkowe informacje, mające na celu ich wyjaśnienie w siedzibie organu pok. nr 27, w godzinach 8^{00}-15^{00}.

Klauzula informacyjna:

Zgodnie z art. 14 ust. 1 i 2 Rozporządzenia Parlamentu Europejskiego i Rady (UE) 2016/679 z dnia 27 kwietnia 2016 r. w sprawie ochrony osób fizycznych w związku z przetwarzaniem danych osobowych i w sprawie swobodnego przepływu takich danych oraz uchylenia dyrektywy 95/46/WE (ogólne rozporządzenie o ochronie danych) zwane dalej RODO informuję, iż:

17

1. Administratorem Pani/Pana danych osobowych jest Gmina Lidzbark Warmiński reprezentowana przez Wójta Gminy Lidzbark Warmiński z siedzibą przy ul. Krasickiego 1, 11-100 Lidzbark Warmiński, tel. 89 7673274, e-mail: gminalidzbark@pnet.pl

2. Administrator powołał Inspektora Ochrony Danych, z którym można kontaktować się pod adresem e-mail: iod@warmiainkaso.pl. Z IOD można kontaktować się we wszystkich sprawach oraz dylematach związanych z ochroną danych osobowych.

3. Pani/Pana Dane osobowe przetwarzane będą w celu przeprowadzenia postępowania administracyjnego dotyczącego wydania decyzji/zmiany decyzji zezwalającej na lokalizację urządzeń w pasie drogowym zgodnie ze złożonym przez Panią/Pana wnioskiem.

4. Pani/Pana dane osobowe będą przetwarzane na podstawie art. 6 ust. 1 lit. c RODO tj. przetwarzanie jest niezbędne do wypełnienia obowiązku prawnego ciążącego na administratorze, w związku z ustawą z dnia 27 marca 2003 r. o planowaniu i zagospodarowaniu przestrzennym oraz ustawą z dnia 14 czerwca 1960 r. Kodeks postępowania administracyjnego, a w pozostałym zakresie na podstawie art. 6 ust. 1 lit. a RODO tj. zgody osoby której dane dotyczą.

5. Odbiorcami do których mogą być przekazane Pani/Pana dane osobowe będą strony i uczestnicy postępowań i ich pełnomocnicy. Odrębną kategorię odbiorców, którym mogą być ujawnione Pani/Pana dane są podmioty uprawnione do obsługi doręczeń oraz podmioty, z którymi administrator zawarł umowę na świadczenie usług serwisowych dla użytkowanych w Urzędzie systemów informatycznych.

6. Pani/Pana dane osobowe będą udostępniane na podstawie obowiązujących przepisów prawa innym podmiotom.

7. Będziemy przechowywać Pani/Pana dane osobowe do chwili załatwienia sprawy, w której zostały one zebrane, a następnie – przez okres wskazany w Rozporządzeniu Prezesa Rady Ministrów z dnia 18 stycznia 2011r. w sprawie instrukcji kancelaryjnej, jednolitych rzeczowych wykazów akt oraz instrukcji w sprawie organizacji i zakresu działania archiwów zakładowych. W sytuacji, gdy Pani/Pana dane osobowe przetwarzane będą na podstawie zgody, będziemy je przechowywać do momentu jej wycofania.

Z upoważnienia Wójta
ZASTĘPCA WÓJTA
mgr Ireneusz Popiel

Otrzymują:


1. MB ELECTRICAL
   Marek Bednarz
   Gajewo, ul. Suwalska 5A/24
   11-500 Giżycko
2. A/a

WÓJT GMINY LIDZBARK WARMIŃSKI

Sporządziła: Alicja Marcinkiewicz

Załącznik nr 1 do decyzji nr
DR.6891.66.2026.MA z dnia 24.07.2026.

PROJEKT ZAGOSPODAROWANIA TERENU
Przyłącze kablowe nN
Wielochowo gm. Lidzbark Warmiński dz. nr 64, 60, 54/40,
skala 1:500

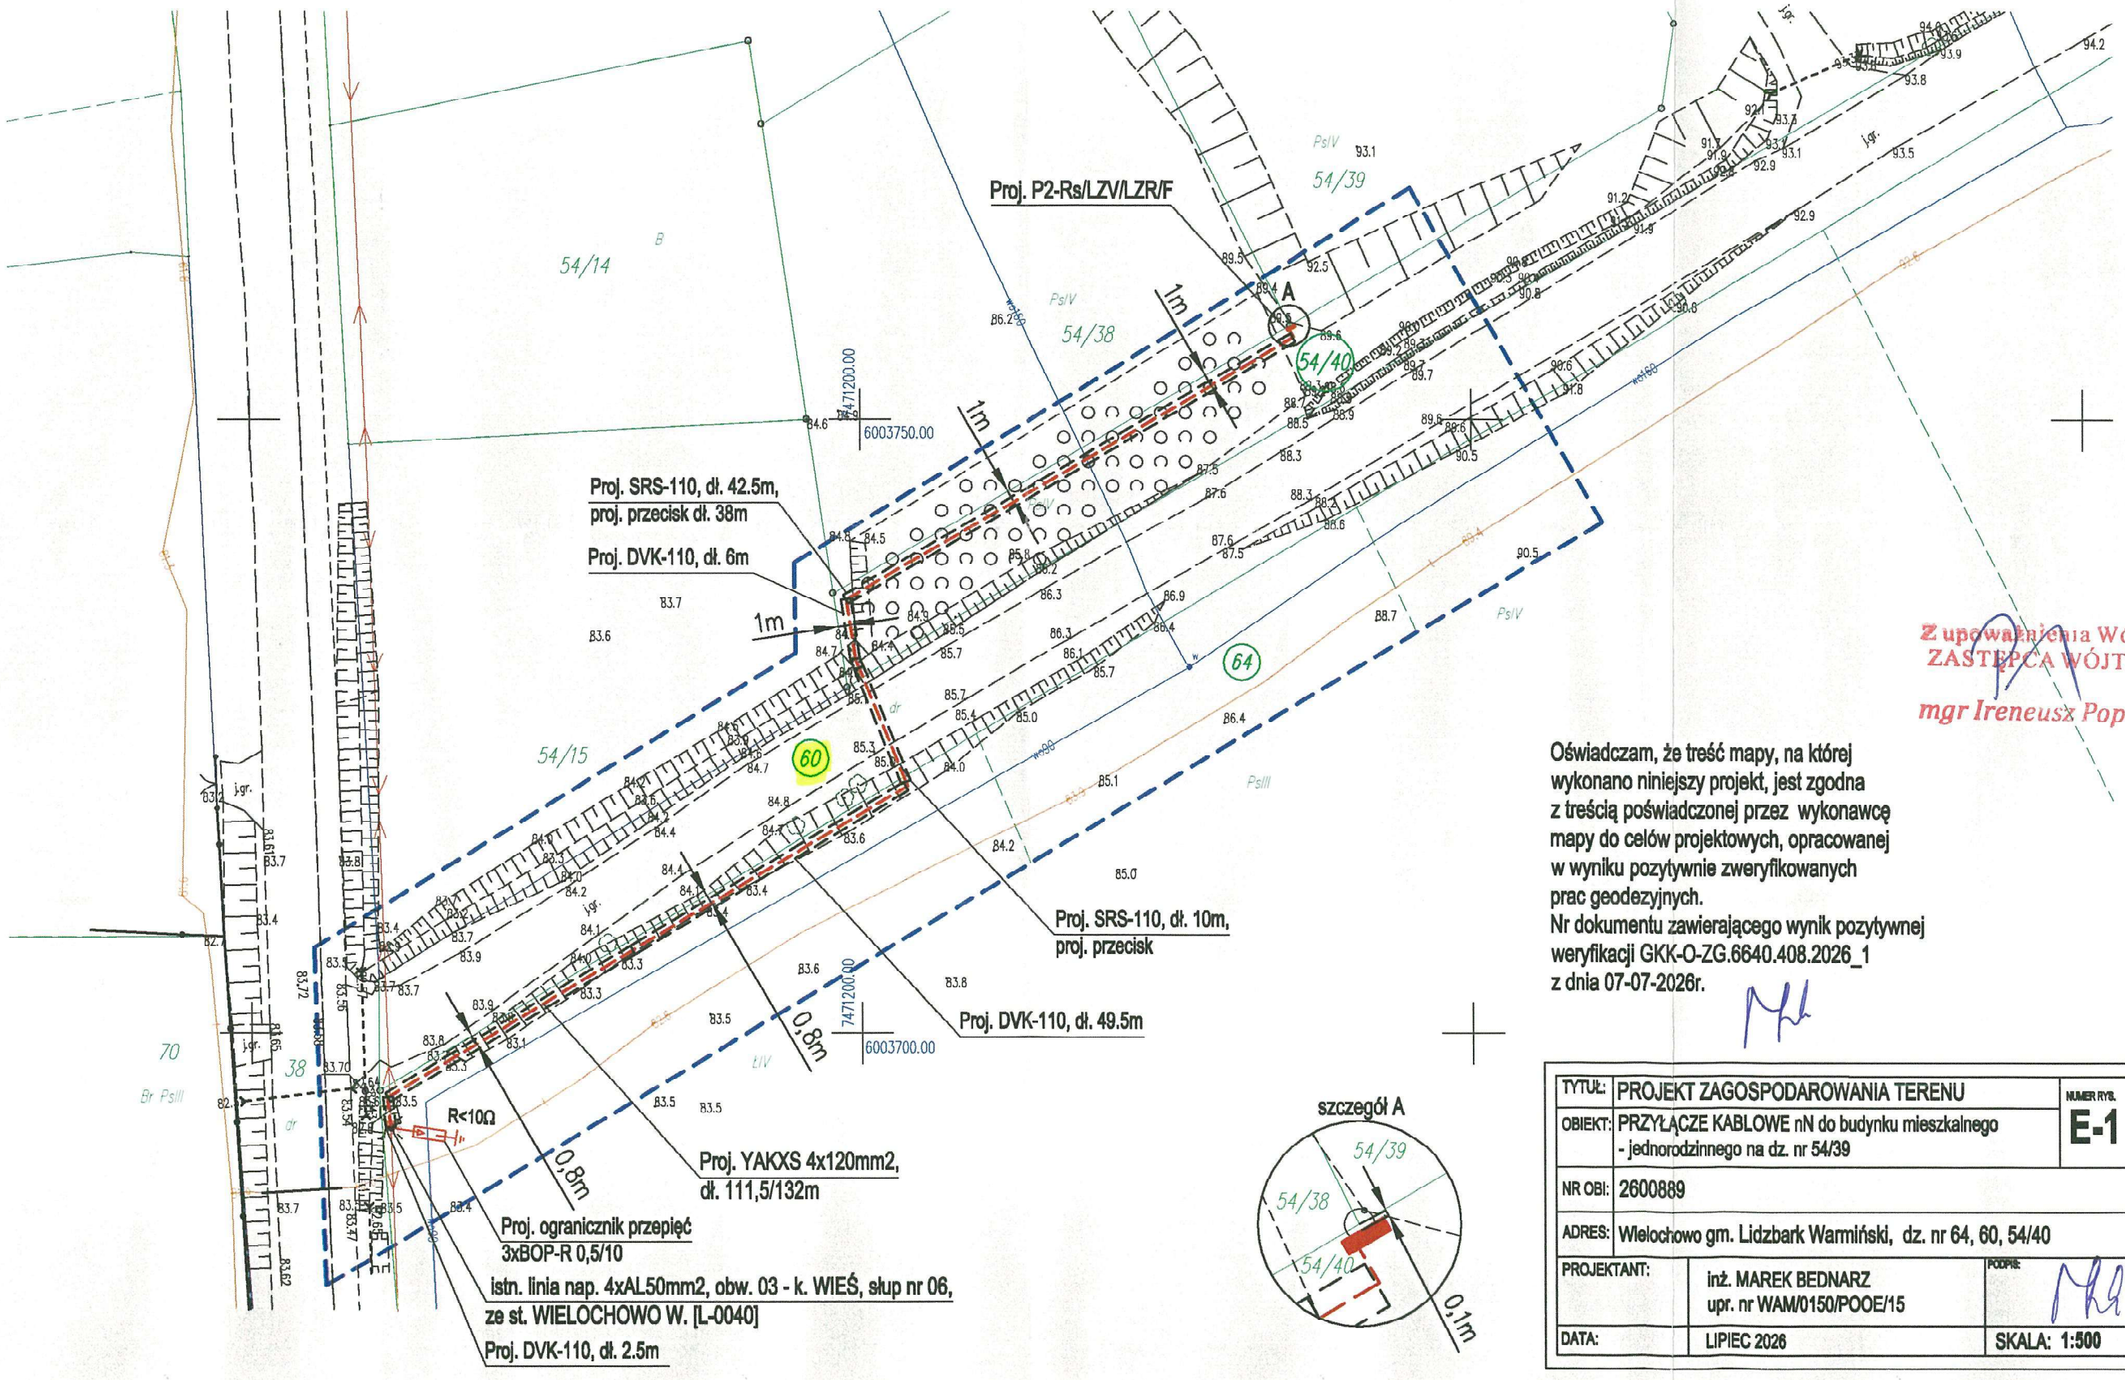

Z upoważnienia Wójta
ZASTĘPCA WÓJTA
mgr Ireneusz Popiel

Oświadczam, że treść mapy, na której wykonano niniejszy projekt, jest zgodna z treścią poświadczonej przez wykonawcę mapy do celów projektowych, opracowanej w wyniku pozytywnie zweryfikowanych prac geodezyjnych.
Nr dokumentu zawierającego wynik pozytywnej weryfikacji GKK-O-ZG.6640.408.2026_1 z dnia 07-07-2026r.

TYTUŁ:	PROJEKT ZAGOSPODAROWANIA TERENU	NUMER RYS. E-1
OBIEKT:	PRZYŁĄCZE KABLOWE nN do budynku mieszkalnego - jednorodzinnego na dz. nr 54/39	
NR OBI:	2600889	
ADRES:	Wielochowo gm. Lidzbark Warmiński, dz. nr 64, 60, 54/40	
PROJEKTANT:	inż. MAREK BEDNARZ upr. nr WAM/0150/POOE/15	PODPIS:
DATA:	LIPIEC 2026	SKALA: 1:500