LINIA ZABUDOWY

LINIA ZABUDOWY

BUDYNEK NR 1 LOKAL 1A LOKAL 1B
BUDYNEK NR 2 LOKAL 2A LOKAL 2B
BUDYNEK NR 3 LOKAL 3A LOKAL 3B
BUDYNEK NR 4 LOKAL 4A LOKAL 4B
BUDYNEK NR 5 LOKAL 5A LOKAL 5B
BUDYNEK NR 6 LOKAL 6A LOKAL 6B
BUDYNEK NR 7 LOKAL 7A LOKAL 7B
BUDYNEK NR 8 LOKAL 8A LOKAL 8B
BUDYNEK NR 9 LOKAL 9A LOKAL 9B
BUDYNEK NR 10 LOKAL 10A LOKAL 10B
BUDYNEK NR 11 LOKAL 11A LOKAL 11B
BUDYNEK NR 12 LOKAL 12A LOKAL 12B
BUDYNEK NR 13 LOKAL 13A LOKAL 13B
BUDYNEK NR 14 LOKAL 14A LOKAL 14B
BUDYNEK NR 15 LOKAL 15A LOKAL 15B
BUDYNEK NR 16 LOKAL 16A LOKAL 16B
BUDYNEK NR 17 LOKAL 17A LOKAL 17B
BUDYNEK NR 18 LOKAL 18A LOKAL 18B

TEREN PRZEZNACZONY POD DROGĘ 9KDW

1277m2 1278m2 1279m2 1280m2 1281m2 1282m2 1283m2 1310m2 1311m2 1312m2 1313m2 1321m2 1327m2

207146 207145 207144 207143 207142 207141 207140 207150 207149 207148 207147 207129 207134

PROJEKT ZAGOSP
JEDNORODZINNYCH
(DOZIEMNYMI INST

OBRĘB 0005 FASTY GM.

Zagospodarowanie

Skala 1:500

ARCHITEKTURA
mgr inż. arch.
Izabela Czochańska
12/PDOKK/2024

INSTALACJE SANITARNE
mgr inż. Marcin Pawłuszew
PDL/IS/2413/02

INSTALACJE ELEKTRYCZ
mgr inż. Mariusz Kłokows
PDL/0133/PWOE/14

16 0139

Położenie obszaru opracowania




MAPA DO CELÓW PROJEKTOWYCH
Skala 1:500

ntyfikator zgłoszenia prac dezyjnych		GKNIV.6642.1.4152.2026
roboty wykonawcy		156/2026
zwa gminy		Dobrzyniewo Duże
ręb dencyjny	identyfikator	200203_2.0005
	nazwa	Fasty
reślenie obszaru, który był edmiotem aktualizacji		
lad współrzędnych płaskich		PL-2000 (8)
lad wysokości		PL-EVRF2007-NH
tusz mapy zasadniczej		8.194.13.07.3.1; .2; .3; .4
zwa wykonawcy prac dezyjnych		USŁUGI GEODEZYJNO-KARTOGRAFICZNE GEO-CAD MARCIN CHOCHA ul. Towarowa 28/27 15-007 Białystok tel.0662958651; email:marcinchocha@wp.pl
rownik prac geodezyjnych; ba która opracowała mapę		Marcin Chocha uprawnienia zawodowe nr 19288
a opracowania mapy		23 czerwca 2026 r.

kaz punktów osnowy geodezyjnej w obszarze opracowania:
413-10860

Poświadczam, że niniejszy dokument został opracowany w wyniku prac geodezyjnych i kartograficznych, których rezultaty zawiera operat techniczny pozytywnie zweryfikowany. Jednocześnie informuję, że jestem świadomy odpowiedzialności karnej za złożenie fałszywego oświadczenia.

Identyfikator zgłoszenia prac geodezyjnych	GKNIV.6642.1.4152.2026
Organ służby geodezyjnej, który otrzymał zgłoszenie	Starosta Powiatu Białostockiego
Wykonawca prac geodezyjnych	USŁUGI GEODEZYJNO-KARTOGRAFICZNE GEO-CAD MARCIN CHOCHA
Nr oraz data sporządzenia dokumentu zawierającego wynik pozytywnej weryfikacji	Protokół weryfikacji nr: GKNIV.6642.1.4152.2026_1 z dnia 07.07.2026
Imię i nazwisko oraz nr uprawnień zawodowych kierownika prac	Marcin Chocha Nr uprawnień 19288

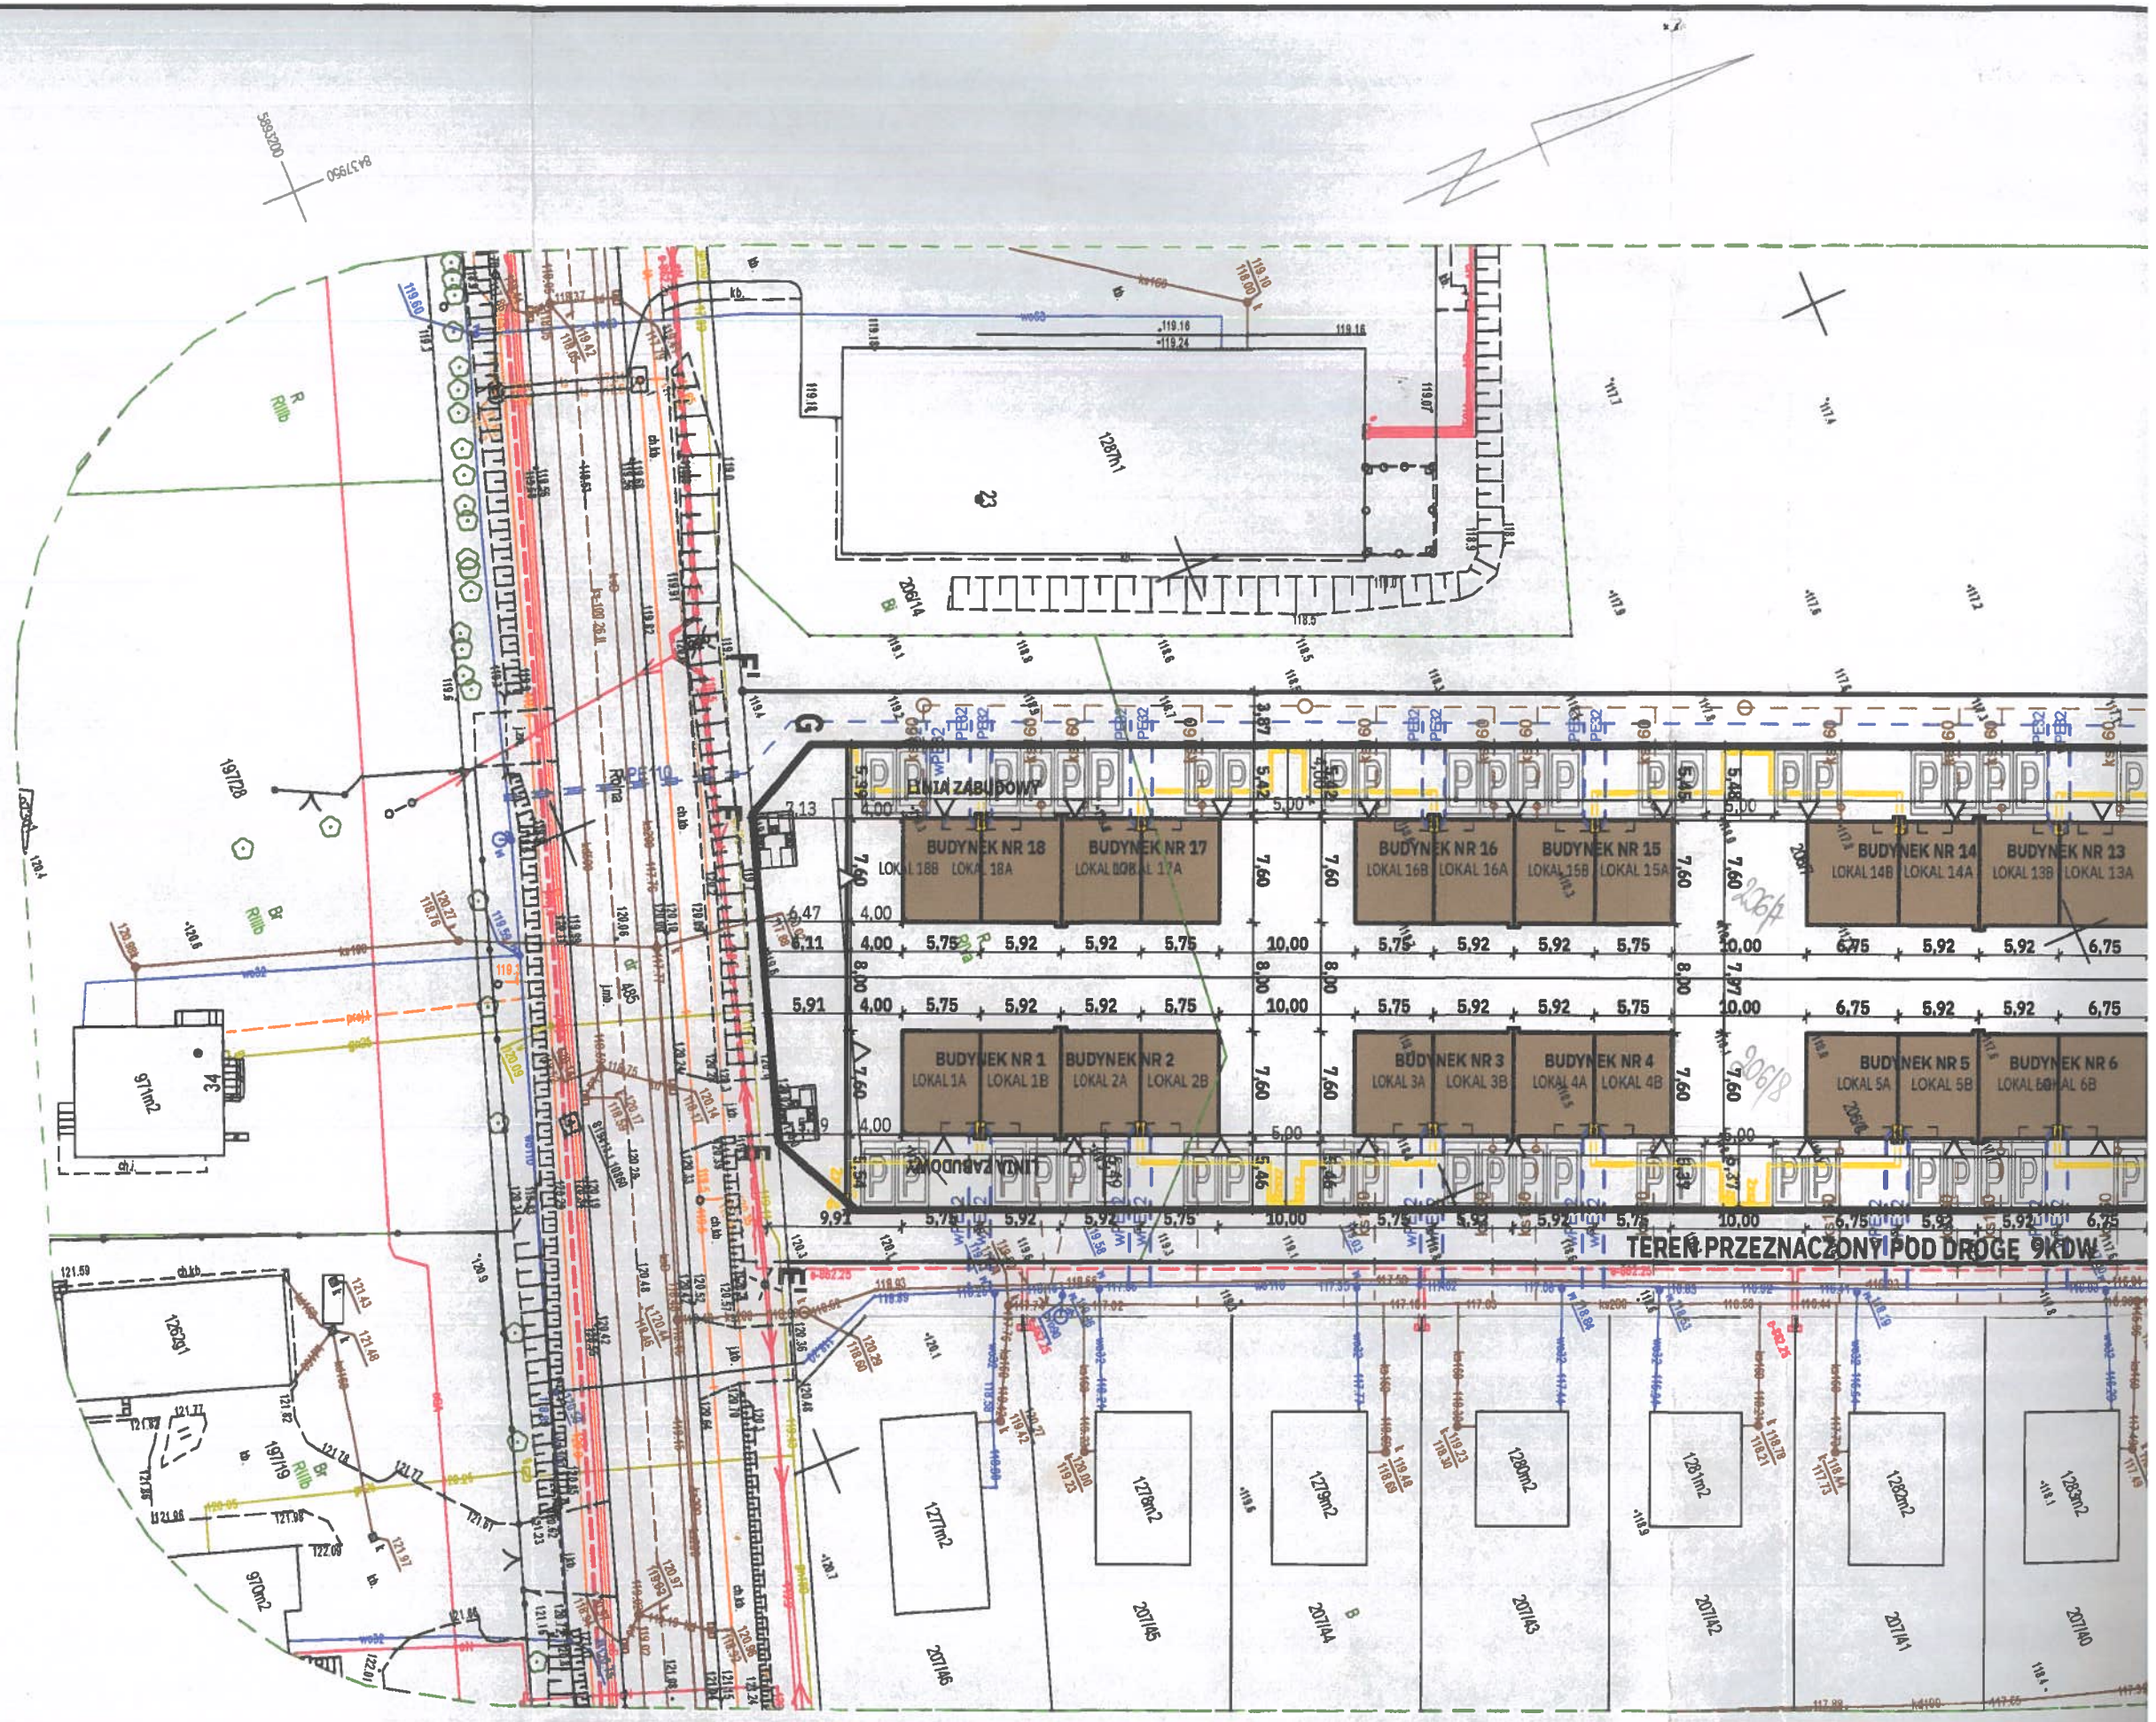

1006/2139