
proj. szafka pomiarowa typu:
P2-Rs/LZV/LZR/F, nr: Z6108732
Wilkowo gm. Kętrzyn
- dz. 0048-251; 0049-252

istn. stacja Stacja SN/nn
WILKOWO WIEŚ [K-1115];
istn. Sn=160kVA

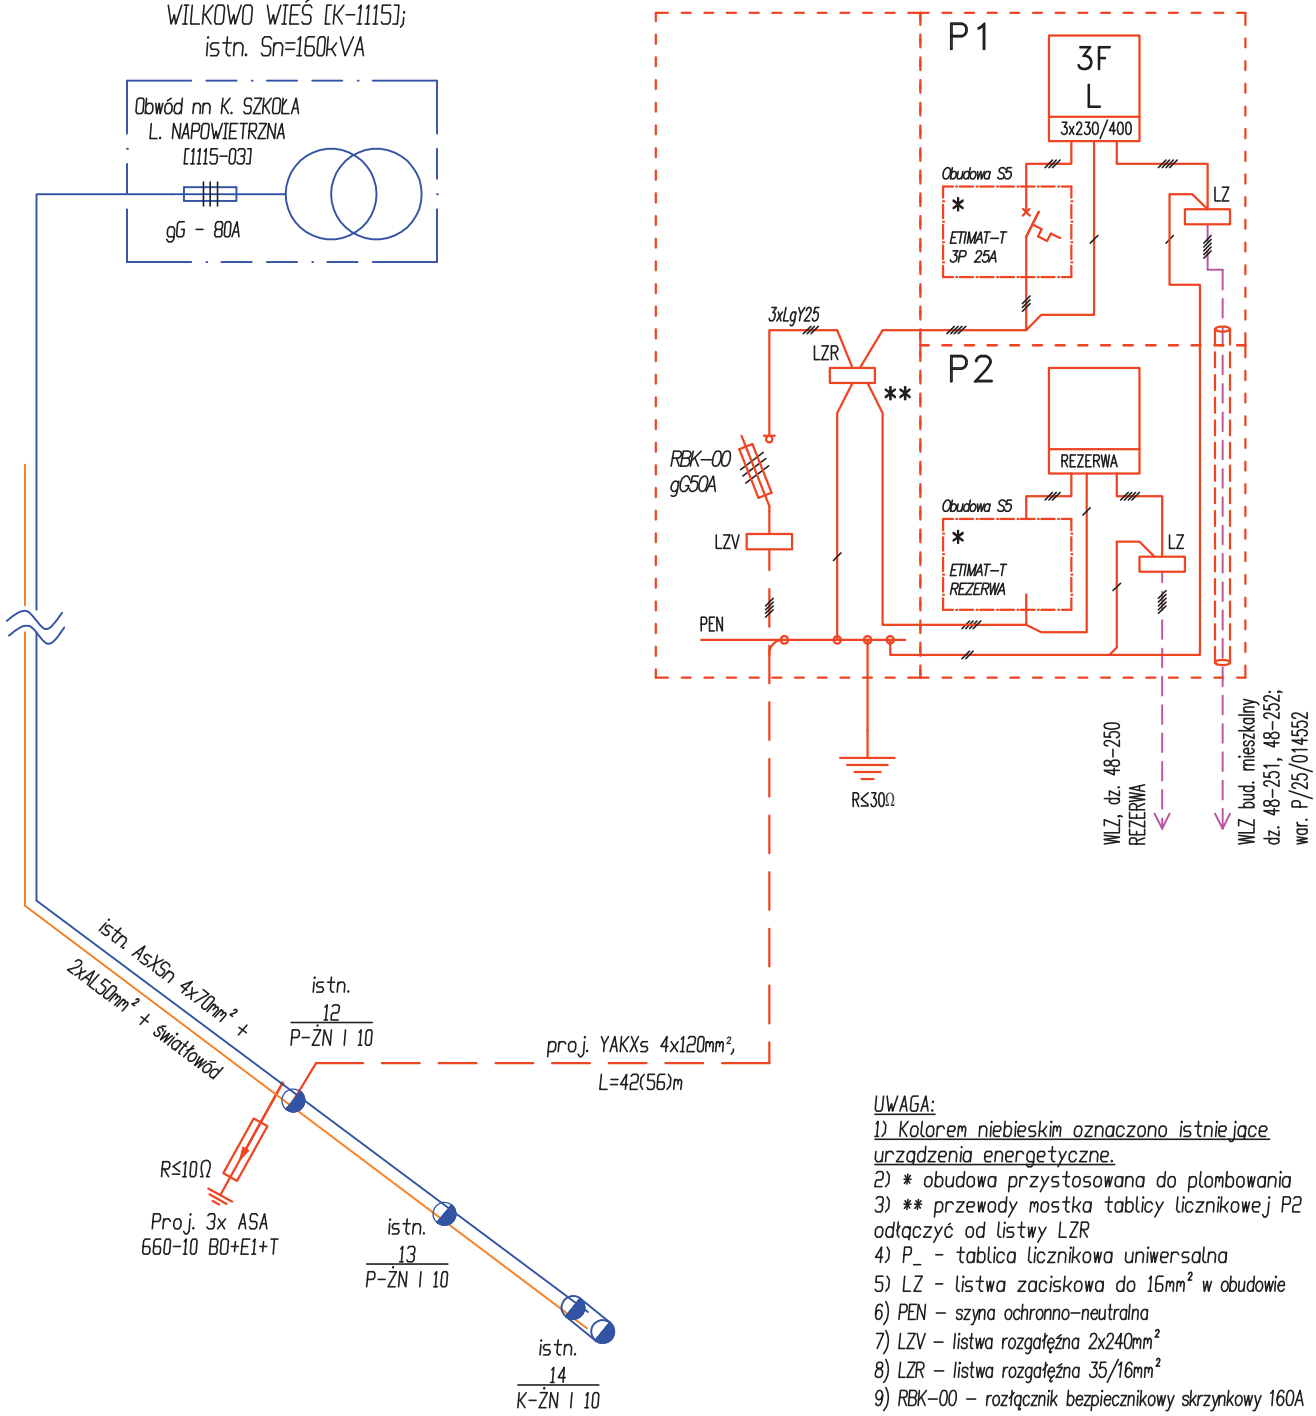

UWAGA:
1) Kolorem niebieskim oznaczono istniejące urządzenia energetyczne.
2) * obudowa przystosowana do plombowania
3) ** przewody mostka tablicy licznikowej P2 odłączyć od listwy LZR
4) P_ - tablica licznikowa uniwersalna
5) LZ - listwa zaciskowa do 16mm² w obudowie
6) PEN - szyna ochronno-neutralna
7) LZV - listwa rozgałęźna 2x240mm²
8) LZR - listwa rozgałęźna 35/16mm²
9) RBK-00 - rozłącznik bezpiecznikowy skrzynkowy 160A

Szafki wykonać zgodnie z aktualnie obowiązującymi standardami technicznymi ENEGA-OPERATOR S.A. !

Wyniki obliczeń tehcnicznych dla obwodu [1115-03]:

1) Rzeczywisty prąd zwarcia: Iz= [A].
2) Iz ≥ Iw; A > 432A - WARUNEK SPEŁNIONY!
3) Spadek napięcia dla proj. przyłącza typu YAKXs 4x120, L=56m --> ΔU%= 0,16[%]
4) Spadek napięcia na istn. sieci typu AsXSn 4x70, L=593m --> ΔU%= 6,51[%]
5) Całkowity spoadek napięcia na istn. sieci, stacja WILKOWO WIEŚ [K-1115]; Obwód nn K. SZKOŁA L. NAPOWIETRZNA [1115-03] - proj. ZKP --> ΔU%= 6,67[%]

UKŁAD PRACY SIECI TN-C

AMBRAline Szymon Biełaga 15-073 Białystok, ul. Starobojarska 8 m. 4		RYS. NR E-02 Arkusz nr 1
Nazwa Rysunku	SCHEMAT ZASILANIA (PW_v1)	
Nazwa obiektu:	Budowa przyłącza elektroenergetycznego nn-0,4kV do zasilania budynku mieszkalnego jednorodzinnego dz. 0048-251; 0048-252.	
Adres obiektu:	jedn. ewid.: 280803_2, obręb nr 0048 Wilkowo, gm. Kętrzyn; działki nr geod.: 251; 252	
Inwestor:	ENERGA OPERATOR S.A. UL. Marynarki Polskiej 130, 80-557 Gdańsk	
Projektant	mgr inż. Szymon Biełaga PDL/0143/POOE/12	Skala ---
Nr ZADANIA:	OBI/61/2601357	
Prawa autorskie zastrzeżone. USTAWA z dn. 4.02.1994r		Data: 01.10.2026r