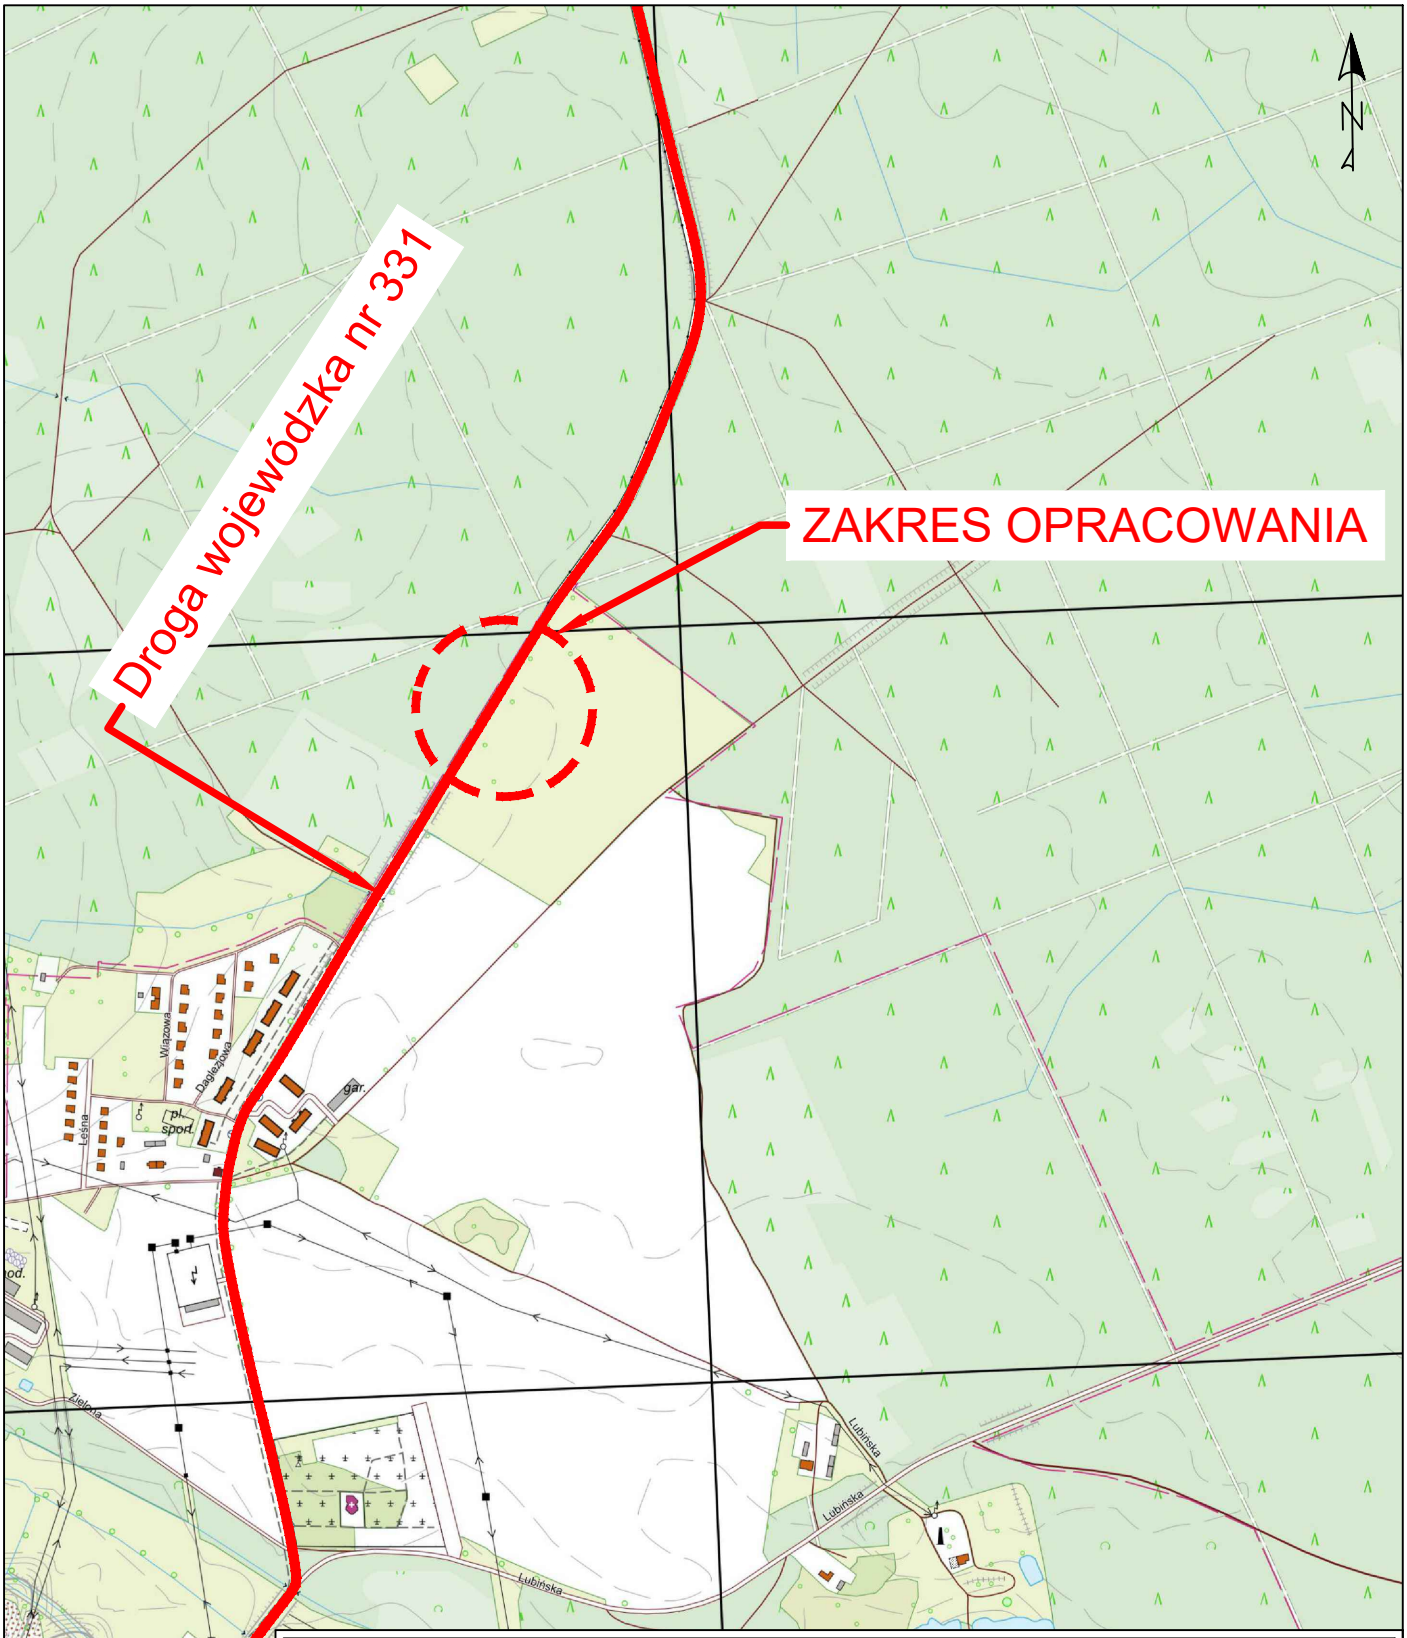


OBIEKT BUDOWLANY:

Budynek pawilonu stacji paliw, wiaty stacji paliw, powierzchni utwardzonej, miejsc postojowych wraz z infrastrukturą techniczną

TYTUŁ RYSUNKU:

Orientacja

Lokalizacja:	województwo dolnośląskie, powiat polkowicki, gmina Chocianów, jednostka ewid. 021601_4, obręb 0003, działki ewid. nr 530
Inwestor:	PKN ORLEN S.A. ul. Chemików 7, 09-411 Płock

Funkcja:	Imię i nazwisko:	Branża/nr uprawnień:	Podpis:
Projektant:	mgr inż. Tomasz Łakomski	inżynieryjna drogowa MAP/0321/PWBD/21	

Data:	08.2025 r.
Skala:	1:10000
Faza:	PSOR
Nr rys.:	1.01