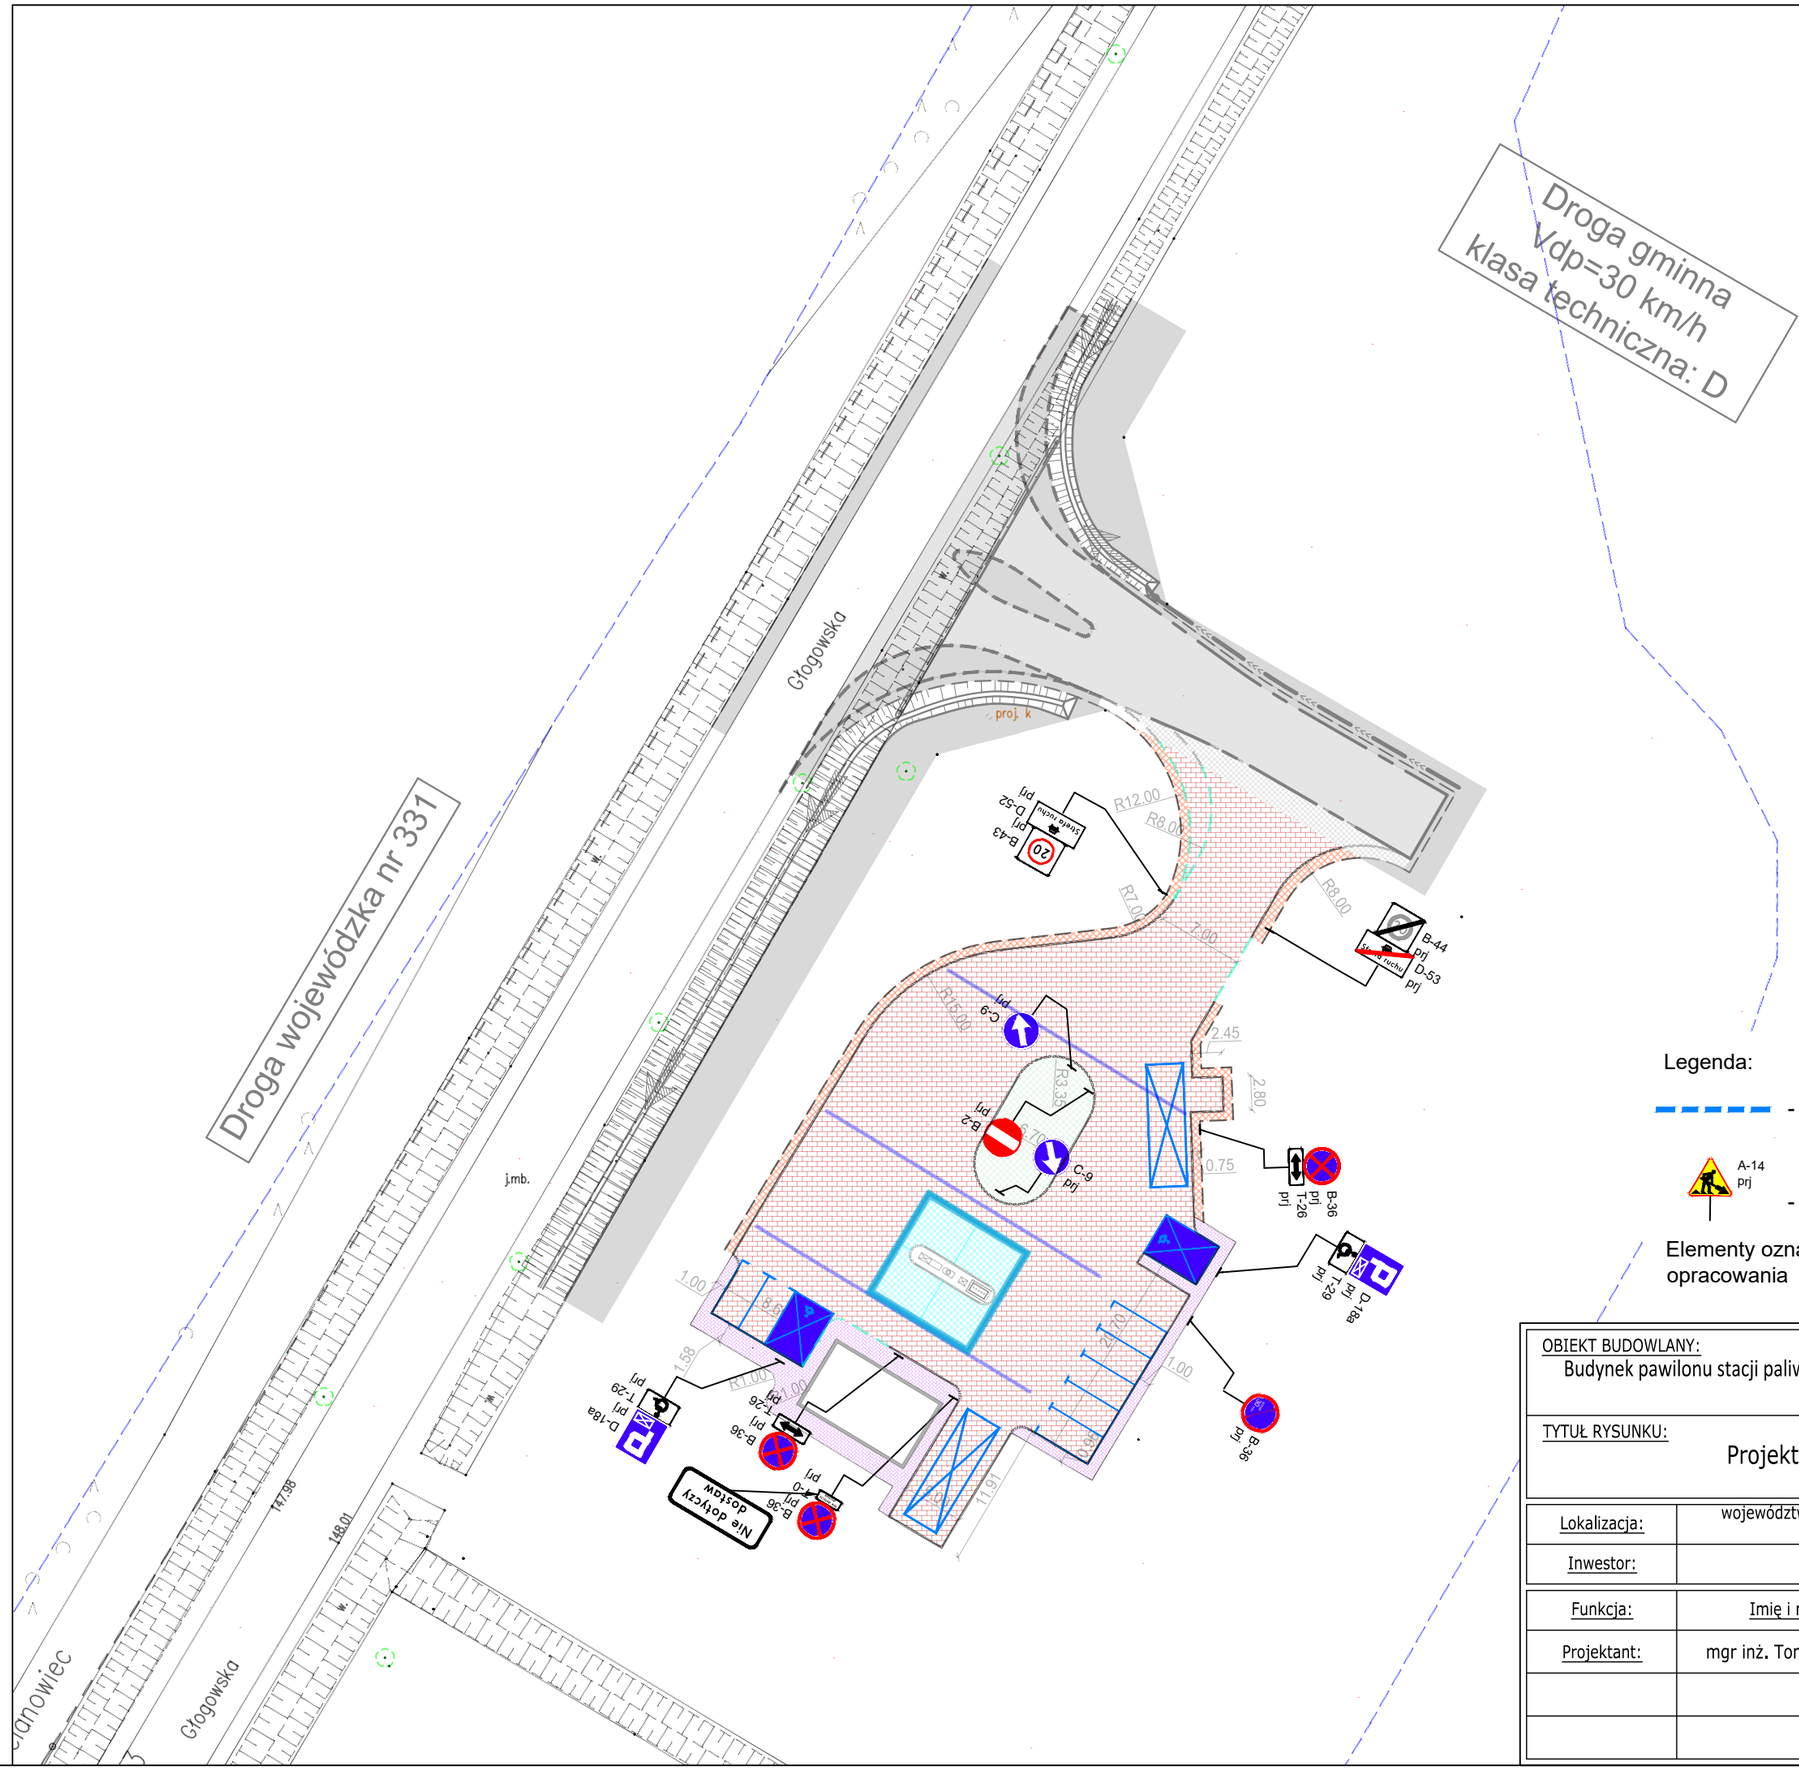


Legenda:

- projektowana organizacja ruchu - oznakowanie poziome

A-14 prj - projektowana organizacja ruchu - oznakowanie pionowe

Elementy oznaczone kolorem szarym - poza zakresem opracowania

OBIEKT BUDOWLANY:
Budynek pawilonu stacji paliw, wiaty stacji paliw, powierzchni utwardzonej, miejsc postojowych wraz z infrastrukturą techniczną

TYTUŁ RYSUNKU:
Projekt stałej organizacji ruchu - plan sytuacyjny

Lokalizacja:	województwo dolnośląskie, powiat polkowicki, gmina Chocianów, jednostka ewid. 021601_4, obręb 0003, działki ewid. nr 530
Inwestor:	PKN ORLEN S.A. ul. Chemików 7, 09-411 Płock

Funkcja:	Imię i nazwisko:	Branża/nr uprawnień:	Podpis:	Data:	08.2025 r.
Projektant:	mgr inż. Tomasz Łakomski	inżynieryjna drogowa MAP/0321/PWBD/21		Skała:	1:500
				Faza:	PSOR
				Nr rys.:	1.02