PROJEKT ZAGOSPODAROWANIA TERENU

Nazwa obiektu budowlanego: ***BUDOWA PRZYŁĄCZA ELEKTROENERGETYCZNEGO nN 0,4 KV***

Adres zamierzenia budowlanego: ***miejscowość SIERPC***
obręb SIERPC 0001
jedn. ew. 142701_1 SIERPC
powiat SIERPECKI
dz. 1874/4, 1895/2, 3340

Kategoria obiektu budowlanego: ***XXVI – sieć elektroenergetyczna***

Inwestor: ***Energa–Operator S.A. z siedzibą w GDAŃSKU***
08-557 GDAŃSK ul. MARYNARKI POLSKIEJ 130

Numer zadania: **OBI/75/2601107**

Numer umowy: **PR03156/26**

Podstawa opracowania: **P/26/029052**

OPRACOWAŁ	**BOGUMIŁA JANKOWSKA**	Bogumiła Jankowska Borowo 35, 87-605 Tłuchowo tel. 54 307 06 81
PROJEKTANT	**mgr inż. Stanisław Sławkowski** upr. budowlane nr ABU-IX-8386-5/95/89 Wk w specjalności instalacyjno-inżynieryjnej w zakresie sieci i instalacji elektrycznych	mgr inż. Stanisław Sławkowski Uprawnienia budowlane Nr ABU-IX-8386-5/95/89 Wk

ZGODNIE Z ART. 34 UST. 3 oraz UST. 3b USTAWY Z DNIA 7 LIPCA 1994 r. PRAWO BUDOWLANE (Dz.U.2026.0.524 Z DNIA 27.03.2026) ODSTĄPIONO OD WYKONANIA PROJEKTU ARCHITEKTONICZNO-BUDOWLANEGO

10 WRZESIEŃ 2026 r.

6. OPIS PROJEKTU ZAGOSPODAROWANIA TERENU

6.1. OKREŚLENIE PRZEMIOTU ZAMIERZENIA BUDOWLANEGO.

Tematem opracowania jest projekt budowy przyłącza elektroenergetycznego nN 0,4 kV o długości trasowej 74 m z rozdzielnicą kablową 1 szt. w miejscowości Sierpc gm. Sierpc. Zakres opracowania obejmuje teren oznaczony w części rysunkowej na projekcie zagospodarowania terenu w skali 1:500.

6.2. STAN ISTNIEJĄCY.

Obecnie zasilanie istniejących sąsiednich budynków gospodarstw domowych odbywa się za pośrednictwem linii kablowej nN 0,4 kV. W zakresie planowanej inwestycji objęte są działki nr 1874/4, 1895/2, 3340 w miejscowości Sierpc obręb Sierpc 0001 gmina Sierpc.

6.3. OPIS PROJEKTU ZAGOSPODAROWANIA TERENU.

a. Przedmiot inwestycji a w przypadku zamierzenia budowlanego obejmującego więcej niż jeden obiekt budowlany – zakres całego zamierzenia oraz kolejność realizacji obiektów:

Przedmiotem inwestycji jest projekt budowy przyłącza elektroenergetycznego nN 0,4 kV o długości trasowej 74 m z rozdzielnicą kablową 1 szt. w miejscowości Sierpc gm. Sierpc. Wybudowanie projektowanych urządzeń umożliwi wykonanie poprawy zasilania odbiorców energii elektrycznej objętych planowaną inwestycją. Teren po wykonaniu inwestycji będzie uporządkowany, wyrównany i przywrócony do stanu pierwotnego.

b. Istniejący stan zagospodarowania terenu z omówieniem przewidywanych w nim zmian w tym adaptacji i rozbiórek.

Trasa projektowanego przyłącza elektroenergetycznego nN 0,4 kV przewidziana pod planowaną inwestycję znajduje się w obrębie działek zgodnie z projektem zagospodarowania terenu tj: dz. 1874/4, 1895/2, 3340 w miejscowości Sierpc obręb Sierpc 0001 gmina Sierpc powiat sierpecki. Nie przewiduje się dokonywania żadnych zmian, adaptacji oraz rozbiórek istniejącej nawierzchni bitumicznej jezdni oraz zmian gruntowych poboczy i przeznaczenia gruntów.

c. Projektowane zagospodarowanie terenu w tym urządzenia budowlane związane z obiektami budowlanymi, układ komunikacyjny, sieci i uzbrojenia terenu z przeciwpożarowym zaopatrzeniem wodnym, ukształtowanie terenu i zieleni w zakresie niezbędnym do uzupełnienia części rysunkowej projektu zagospodarowania działek i terenu.

Projektowane urządzenia nie zmienią układu komunikacyjnego, ukształtowania terenu i zieleni oraz nie utrudnią przeciwpożarowego zaopatrzenia wodnego.

d. Zestawienie powierzchni poszczególnych części zagospodarowania terenu, jak powierzchnia zabudowy projektowanych i adaptowanych obiektów budowlanych, powierzchnia dróg, parkingów, placów i chodników, powierzchnia zieleni oraz innych części terenu niezbędnych do sprawdzenia zgodności z ustaleniami miejscowego planu zagospodarowania terenu, jeżeli jest ona wymagana zgodnie z przepisami o planowaniu i zagospodarowaniu przestrzennym.

Zgodnie z art. 50 ust. 2 pkt. 1 oraz pkt. 2 Ustawa z dnia 27 marca 2003 r. o planowaniu i zagospodarowaniu przestrzennym
– nie jest wymagane

e. Dane informujące czy teren na którym jest projektowany obiekt budowlany są wpisane do rejestru zabytków oraz czy podlegają ochronie na podstawie ustaleń miejscowego planu zagospodarowania przestrzennego.

Zgodnie z art. 50 ust. 2 pkt. 1 oraz pkt. 2 Ustawa z dnia 27 marca 2003 r. o planowaniu i zagospodarowaniu przestrzennym – nie są wymagane.

f. Dane określające wpływ eksploatacji górniczej na działkę lub teren zamierzenia budowlanego znajdującego się w granicach terenu górniczego.

Inwestycja zlokalizowana poza obszarami górniczymi.

g. Informacje i dane o charakterze i cechach istniejących i przewidywanych zagrożeń dla środowiska oraz higieny i zdrowia użytkowników projektowanych obiektów budowlanych i ich otoczenia w zakresie zgodnym z przepisami odrębnymi.

Brak oddziaływania negatywnego na środowisko oraz otoczenie.

h. Inne konieczne dane wynikające ze specyfiki, charakteru i stopnia skomplikowania obiektu budowlanego lub robót budowlanych.

Zastosowane będą elementy i urządzenia typowe wg. rozwiązań powszechnie stosowanych w budownictwie energetycznym przy budowie sieci elektroenergetycznej nN 0,4 kV.

i. Opis sposobu zapewnienia bezpieczeństwa ludzi i mienia.

Zgodnie z ogólnymi przepisami BHP, teren prowadzonych prac budowlanych winien być wygrodzony w sposób, który jednoznacznie oddzieli teren prowadzonych prac wraz z przewidzianymi strefami niebezpiecznymi, miejscem na tymczasowe składowanie gruzu betonowego, elementów drewnianych, miejscem na tymczasowe składowanie stali złomowej, placami manewrowymi dla maszyn załadunkowych oraz postoju samochodów do transportu i uniemożliwi wejście na teren osobom postronnym. Takie warunki wygrodzenie taśmą budowlaną w kolorze czerwonobiałym, mocowaną na słupkach stalowych, rozmieszczonych co 2,0 m. Taśma winna być umieszczona na wysokości ok. 100 cm na całym obwodzie terenu wygrodzonego. Przyjęto strefę wygrodzenia: min. 12,0 m wokół konstrukcji słupowych. Ponadto teren prac należy oznakować tablicami ostrzegawczymi. Od chwili rozpoczęcia prac, przez cały czas trwania robót aż do chwili całkowitej zakończenia robót, wymagane jest całodobowe monitorowanie terenu, na którym prowadzone są prace oraz zabezpieczenie przed wejściem na jego teren osób nieupoważnionych. Warunki bezpieczeństwa i higieny pracy przy wykonywaniu robót. Przy wykonywaniu robót mają zastosowanie ogólne przepisy bezpieczeństwa i higieny pracy, obowiązujące przy wykonywaniu robót budowlanych. Szczegółowe warunki bezpieczeństwa i higieny pracy przy wykonywaniu robót są normowane rozporządzeniem Ministra Infrastruktury z dnia 6 lutego 2003 roku w sprawie bezpieczeństwa i higieny pracy podczas wykonywania robót budowlanych [Dz. U. Nr 47 poz. 401.] oraz Rozporządzeniem Ministra Pracy i Polityki Socjalnej z dnia 26 września 1997 r. w sprawie ogólnych przepisów bezpieczeństwa i higieny pracy (Tekst jednolity: Dz. U. z 2003 r. Nr 169, poz. 1650).

- teren, na którym odbywają się roboty budowlane należy ogrodzić i oznakować tablicami ostrzegającymi,
- przed przystąpieniem do robót pracownicy powinni być zapoznani z programem robót i poinstruowani o bezpiecznym sposobie jej wykonania,
- pracownicy zatrudnieni przy robotach winni być wyposażeni w sprzęt ochrony osobistej,
- usuwanie jednego elementu nie powinno wywoływać nieprzewidzianego spadania lub zawalania innego,
- prowadzenie robót, jeżeli zachodzi możliwość obalenia części konstrukcji przez wiatr jest zabronione
- pracownicy znajdujący się na wysokości muszą mieć kontakt wzrokowy i słuchowy z pracownikami przebywającymi na poziomie zerowym

Uwagi ogólne

- wykonanie robót należy powierzyć firmie posiadającej doświadczenie w wykonywaniu robót i posiadającej odpowiednie zaplecze sprzętowe.
- roboty należy prowadzić pod kierownictwem i nadzorem osób posiadających odpowiednie kwalifikacje zawodowe w dziedzinie budownictwa oraz doświadczenie przy tego typu pracach.
- każdy zatrudniony pracownik powinien posiadać przeszkolenie w zakresie BHP i posiadać aktualne badania lekarskie, dopuszczające do pracy na określonym stanowisku.
- do robót budowlanych można przystąpić po uzyskaniu i uprawomocnieniu się decyzji pozwolenia/zgłoszenia na wykonanie robót lub zgłoszeniu w ustawowym terminie daty rozpoczęcia prac właściwemu organowi.
- wykonawca robót zobowiązany jest przy prowadzeniu robót do zachowania szczególnej ostrożności w okolicach sąsiadujących z terenem rozbiórki, budynków i budowli.

6.4. OCHRONA ŚRODOWISKA.

Planowana inwestycja jest zlokalizowana poza obszarami Natura 2000. Brak ingerencji w zieleń wysoką.

6.5. OCHRONA KONSERWATORSKA.

Teren nie podlega ochronie konserwatorskiej. Niemniej jednak w przypadku natrafienia w trakcie robót ziemnych na przedmioty mające w oczywisty sposób cechy zabytkowe należy roboty przerwać, powiadomić o tym właściwy miejscowo Wojewódzki Urząd Ochrony Zabytków i do czasu podjęcia przez ten Urząd stosownej decyzji robót ziemnych nie wznawiać.

7. OPINIA GEOTECHNICZNA

Zgodnie z Rozporządzeniem Ministra Transportu, Budownictwa i Gospodarki Morskiej z dnia 25.04.2012 roku w sprawie ustalenia geotechnicznych warunków posadowienia obiektów budowlanych, przedmiotową inwestycję należy zaliczyć do pierwszej kategorii geotechnicznej (posadowienie niewielkich obiektów budowlanych o statystycznie wyznaczonym schemacie obliczeniowym w prostych warunkach gruntowych, w przypadku których możliwe jest zapewnienie minimalnych wymagań na podstawie doświadczeń). Warunki gruntowe, na których zlokalizowana jest inwestycja należy zaliczyć do prostych – grunty jednorodne genetycznie i litologicznie, zalegające poziomo, nieobejmujących gruntów słabonośnych, gruntów ograniczonych i nasypów niekontrolowanych. Ocena geotechniczna podłoża, na którym zlokalizowana jest inwestycja została dokonana w oparciu o analizę danych archiwalnych obserwacji geodezyjnych zachowania się obiektów sąsiednich. Obszar, na którym planowana jest inwestycja zawiera żwiry, piaski grube i luźne, piaski drobne i pylaste średnio zagęszczone.

Biorąc powyższe pod uwagę, stwierdza się przydatność gruntu dla zadania inwestycyjnego.

8. INFORMACJA O OBSZARZE ODDZIAŁYWANIA INWESTYCJI.

Zgodnie z art. 34 ust. 3, pkt. 1 lit. e ustawy z dnia 7 lipca 1994 r. – Prawo Budowlane (tj. Dz. U. 2021.2351 z dnia 20.12.2021 r.) oraz §14 pkt. 8 oraz §18 pkt. 1 Rozporządzenia Ministra Rozwoju z dnia 11 września 2020 r. w sprawie szczegółowego zakresu i formy projektu budowlanego (Dz. U. 2022.1679 z dnia 12.07.2022), a także:

a) Ustawy z dnia 7 lipca 1994 r. – Prawo Budowlane (Dz. U.2025.0.418) art. 3 pkt. 20, art. 5 ust. 1
b) Ustawy z dnia 21 marca 1985 r. o drogach publicznych (Dz.U.2023.0.645) art. 16.1, art. 39 ust. 1, ust 4 i ust. 5 inwestycja nie narusza warunków jakimi powinny odpowiadać drogi publiczne i ich usytuowanie;
c) Obwieszczenie Ministra Rozwoju i Technologii z dnia 15 kwietnia 2022 r. w sprawie ogłoszenia jednolitego tekstu rozporządzenia Ministra Infrastruktury w sprawie warunków technicznych, jakim powinny odpowiadać budynki i ich usytuowanie tj. Dz. U. 2022 poz. 1225 – do projektowanego przedsięwzięcia nie znajdują zastosowania odległości wskazane w rozporządzeniu, dlatego też działki sąsiednie nie są objęte obszarem oddziaływania. Inwestycja nie ogranicza możliwości użytkowania nieruchomości sąsiednich w dotychczasowy sposób oraz ich zabudowy.
d) art. 73 i 75 ustawy z dnia 27 kwietnia 2001 r. Prawo Ochrony Środowiska tj. Dz. U. 2024 poz. 54 ze zm.- inwestycja nie jest przedsięwzięciem, które zarówno w fazie budowy jak i eksploatacji powodowałyby szkodliwe i uciążliwe oddziaływanie na środowisko mogące pogorszyć jego stan, w tym walory krajobrazowe i miało niekorzystny wpływ na higienę i zdrowie ludzi. Nie generuje ponadnormatywnych emisji substancji, hałasu i wibracji oraz nie ma wpływu na stopień zanieczyszczenia gleby, wód i powietrza. Przewidywany rodzaj robót nie stanowi uciążliwości projektowanych obiektów na tereny przyległe oraz nie wpływa negatywnie na działki sąsiednie.
e) Rozporządzenie Ministra Transportu i Gospodarki Morskiej z dnia 2 marca 1999 r. §140 ust. 4 i ust. 6 w sprawie warunków technicznych jakim powinny odpowiadać drogi publiczne i ich usytuowanie (Dz. U. 2016.124 z dnia 29.01.2016 r.) – inwestycja nie narusza warunków jakim powinny odpowiadać drogi publiczne i ich usytuowanie;
f) art. 23a ustawy z dnia 16 kwietnia 2004 r. o ochronie przyrody tj. Dz. U. 2023 poz. 1336 ze zm. – inwestycja nie jest realizowana na terenie objętym ochroną przyrody, ochroną krajobrazu, poza zasięgiem oddziaływania obszaru Natura 2000.
g) Rozporządzenie Ministra Transportu i Gospodarki Morskiej z dnia 30 maja 2000 w sprawie warunków technicznych jakim powinny odpowiadać drogowe obiekty inżynierskie i ich usytuowanie – dział II §6 ust. 2;
h) Ustawy z dnia 27 kwietnia 2001 r. – Prawo ochrony środowiska (Dz. U.2021.1973 z dnia 29.10.2021 r.) oraz Rozporządzenia Rady Ministrów z dnia 10 września 2019 r. w sprawie przedsięwzięć mogących znacząco oddziaływać na środowisko (Dz. U.2019.1839 z dnia 26.09.2019 r.) – inwestycja nie kwalifikuje się do opracowania raportu z oddziaływania na środowisko - §2.1 , §3.1 ;
i) Ustawy z dnia 3 lutego 1995 r. o ochronie gruntów rolnych i leśnych (Dz. U.2021.1326 z dnia 20.07.2021 r.) – inwestycja nie wymaga zgody na zmianę przeznaczenia gruntu – Rozdział 2 art. 6.1 p. 2;
j) art. 6, art. 7 ust. 1 oraz art. 8 ustawy z dnia 23 lipca 2003 r. o ochronie zabytków i opiece nad zabytkami tj. Dz. U. 2024 poz. 1292 ze zm. – obiekt nie przebiega przez strefę ochrony konserwatorskiej oraz nie znajduję się tam stanowiska archeologiczne.
k) Rozporządzenie Ministra Zdrowia z dnia 17 grudnia 2019 r. w sprawie dopuszczalnych poziomów pól elektroenergetycznych w środowisku (Dz. U. 2019.2448 z dnia 19.12.2019r.) – inwestycja nie narusza dopuszczalnego poziomu pola elektroenergetycznego w środowisku - §1 ust. 1 i 2 oraz §2;
l) Ustawy z dnia 20 lipca 2017 r. Prawo Wodne (Dz.U.2021.2233 z dnia 03.12.2021 r.), art. 169 ust. 2 – inwestycja nie jest zlokalizowana na obszarze narażonym na zalanie w przypadku zniszczenia lub uszkodzenia wału powodziowego zgodnie z mapami zagrożenia powodziowego sporządzonego przez Prezesa Krajowego Zarządu Gospodarki Wodnej i opublikowanymi w dniu 15 kwietnia 2015 roku Hydroportalu KZGW;
m) Ustawy z dnia 23 lipca 2003 r. o ochronie zabytków i opiece nad zabytkami (Dz.U.2022.840 z dnia 19.04.2022r.) – inwestycja nie podlega ochronie wynikającej z w/w ustawy
n) Ustawy z dnia 27 kwietnia 2001 r. Prawo ochrony środowiska, art. 122a,
o) Norma N SEP-E-004 Elektroenergetyczne i sygnalizacyjne linie kablowe – punkt 3
układanie kabli w ziemi,
p) Ustawy z dnia 10 kwietnia 1997 roku Prawo Energetyczne (Dz.U.2024.266 z dnia 24.01.2024 r.) art. 51, ust. 1, pkt. 2 i 3

Informuję, że uwzględniając rodzaj, przeznaczenie i usytuowanie zaprojektowanych obiektów budowlanych, tj.;


BUDOWA PRZYŁĄCZA ELEKTROENERGETYCZNEGO NN 0,4 KV na działkach:
1874/4, 1895/2, 3340 obręb Sierpc 0001 jedn. ew. 142701_1 Sierpc powiat Sierpecki;

dla inwestora **Energa-Operator SA. z siedzibą w GDAŃSKU przy ulicy Marynarki Polskiej 130 80-557 Gdańsk,** a także uwzględniając przyjęte rozwiązania konstrukcyjno-materiałowe, instalacyjno-budowlane i technologiczne oraz jego uciążliwości w zakresie:

- **budowa przyłącza kablowego nN 0,4 kV;**
- **zabudowa rozdzielnicy kablowej**

wymienione poniżej nieruchomości będą objęte obszarem oddziaływania w rozumieniu art. 3 pkt. 20 w/w ustawy:
działki nr: 1874/4, 1895/2, 3340 obręb Sierpc 0001 jedn. ew. 142701_1 Sierpc powiat Sierpecki;

W świetle obowiązujących przepisów nie ma podstaw prawnych, które nakazywałyby objęcie obszarem oddziaływania nieruchomości innych niż te wymienione powyżej. Obszar oddziaływania projektowanego obiektu budowlanego mieści się w całości w granicach działek ewidencyjnych, dla których Inwestor uzyskał tytuł prawny do dysponowania nieruchomością na cele budowlane.

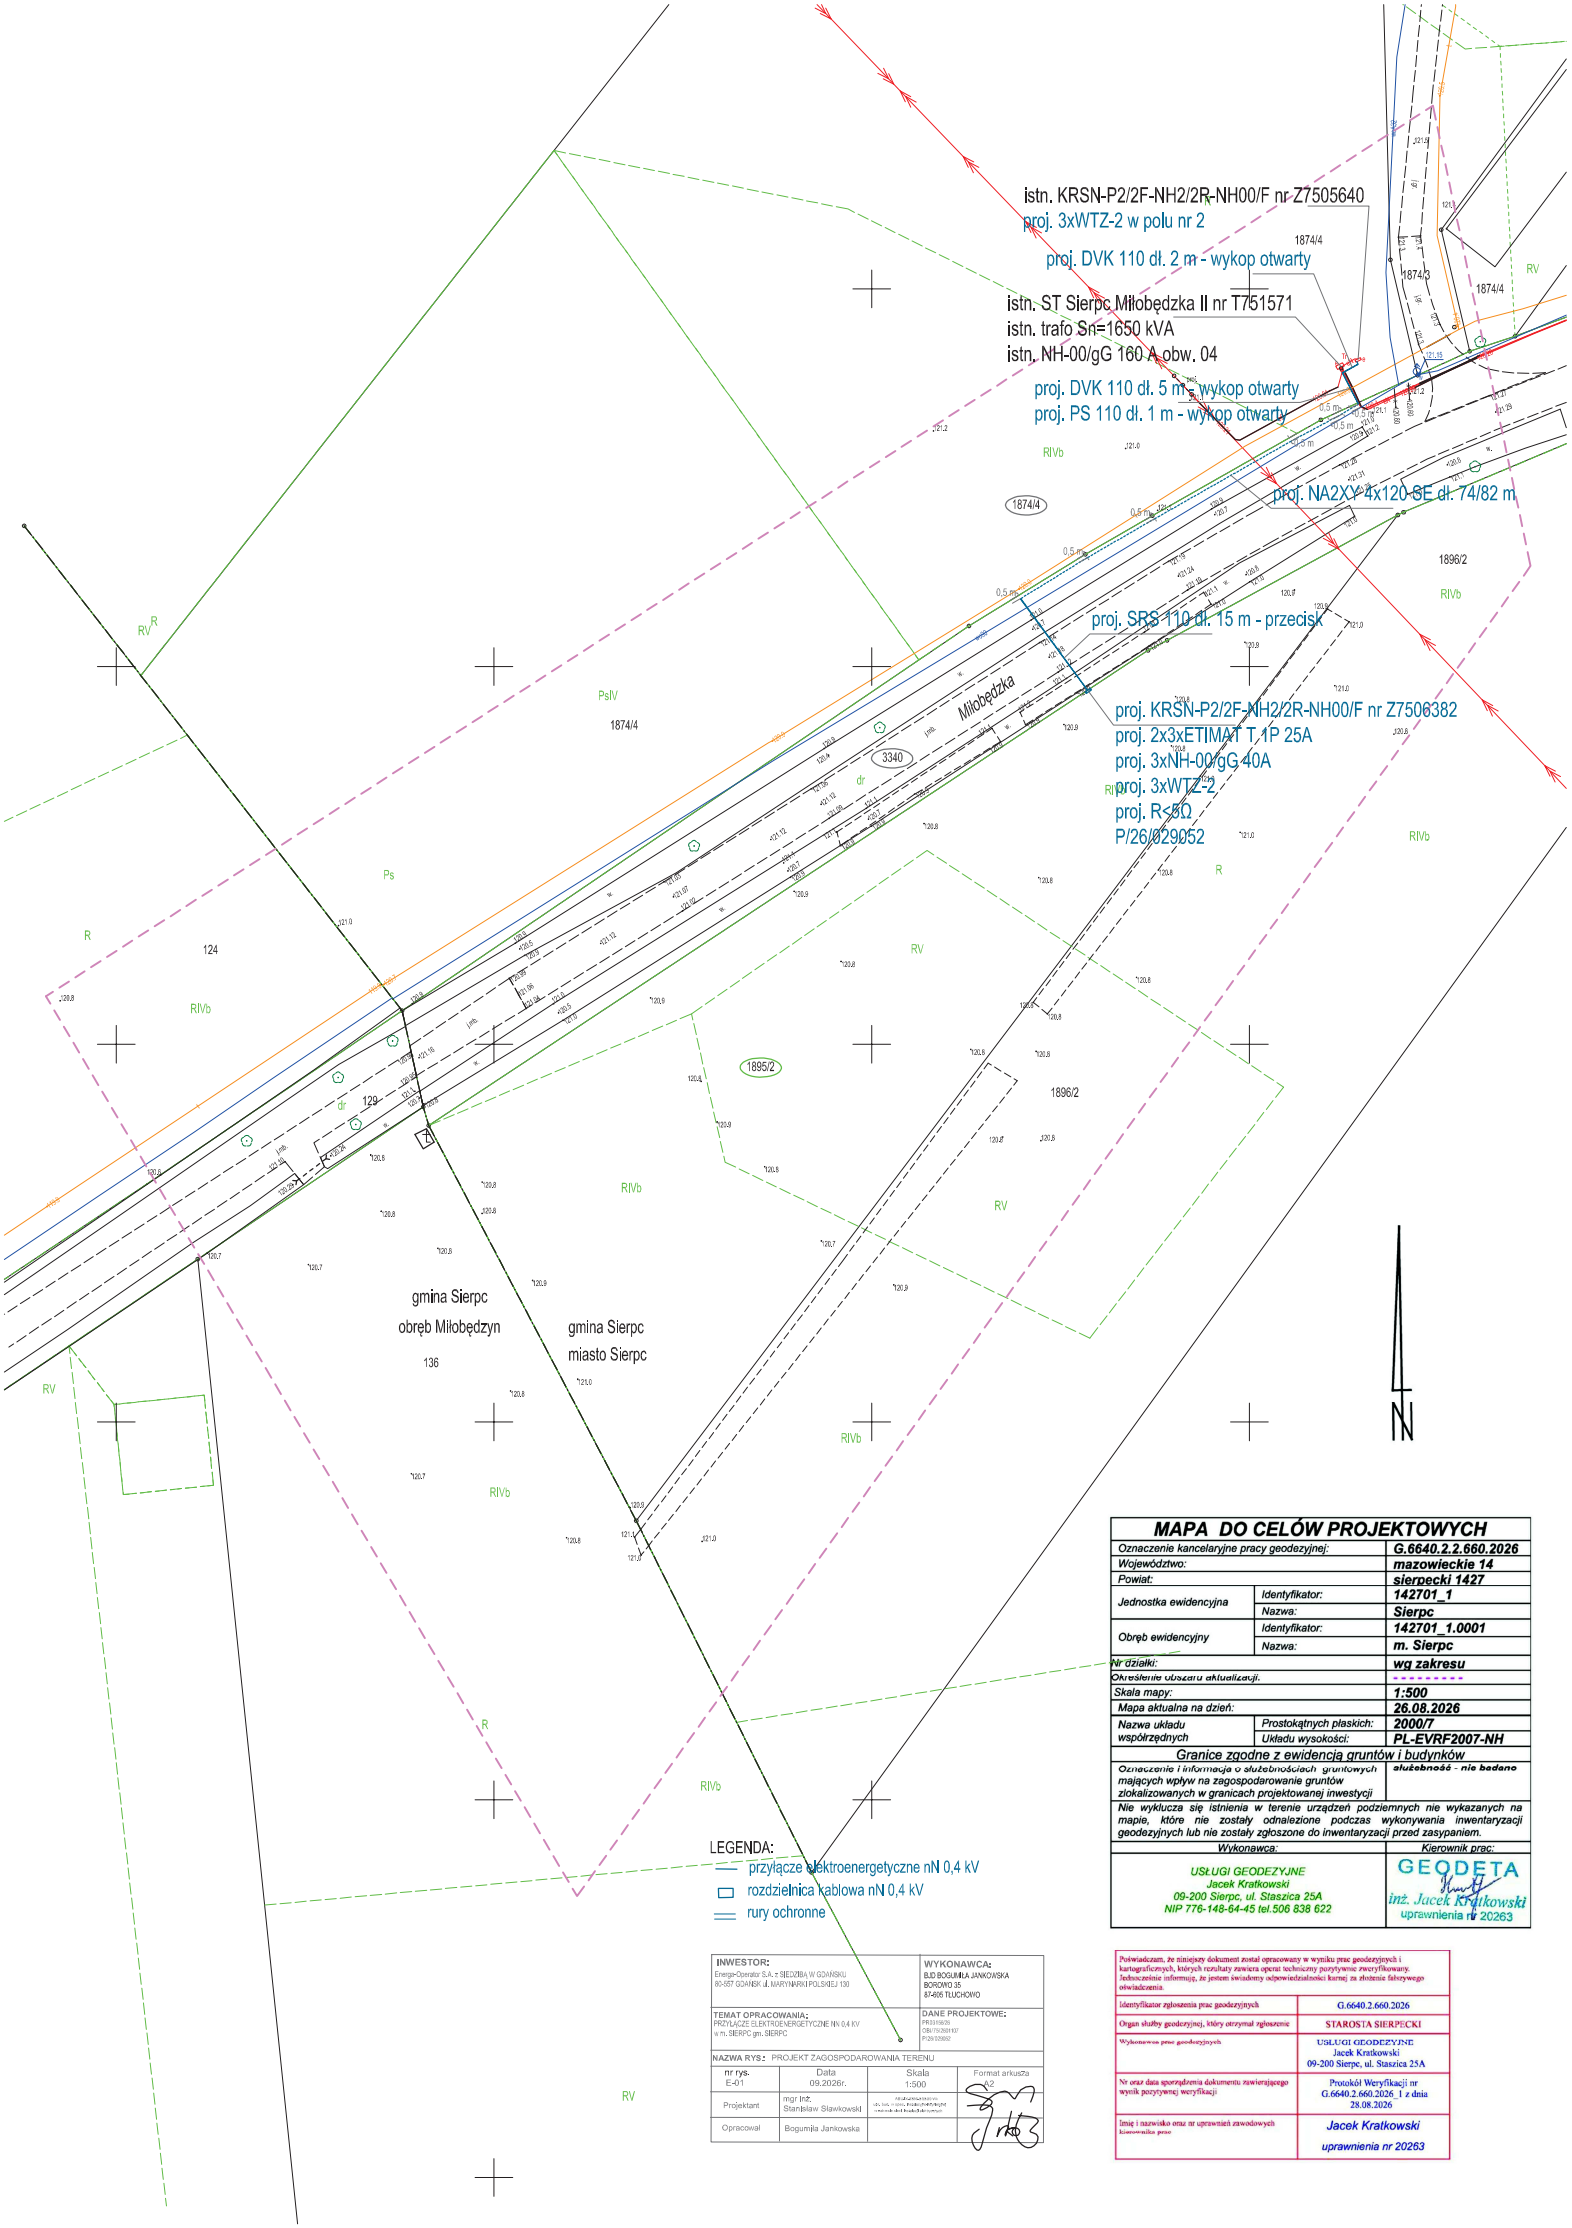

LEGENDA:
- przyłącze elektroenergetyczne nN 0,4 kV
- rozdzielnica kablowa nN 0,4 kV
- rury ochronne

MAPA DO CELÓW PROJEKTOWYCH

Oznaczenie kancelaryjne pracy geodezyjnej:		G.6640.2.2.660.2026
Województwo:		mazowieckie 14
Powiat:		sierpecki 1427
Jednostka ewidencyjna	Identyfikator:	142701_1
	Nazwa:	Sierpc
Obręb ewidencyjny	Identyfikator:	142701_1.0001
	Nazwa:	m. Sierpc
Nr działki:		wg zakresu
Określenie obszaru aktualizacji:		---------
Skala mapy:		1:500
Mapa aktualna na dzień:		26.08.2026
Nazwa układu współrzędnych	Prostokątnych płaskich:	2000/7
	Układu wysokości:	PL-EVRF2007-NH
Granice zgodne z ewidencją gruntów i budynków		
Oznaczenie i informacja o służebnościach gruntowych mających wpływ na zagospodarowanie gruntów zlokalizowanych w granicach projektowanej inwestycji		służebność - nie badano
Nie wyklucza się istnienia w terenie urządzeń podziemnych nie wykazanych na mapie, które nie zostały odnalezione podczas wykonywania inwentaryzacji geodezyjnych lub nie zostały zgłoszone do inwentaryzacji przed zasypaniem.		

Wykonawca:	Kierownik prac:
USŁUGI GEODEZYJNE Jacek Kratkowski 09-200 Sierpc, ul. Staszica 25A NIP 776-148-64-45 tel.506 838 622	GEODETA inż. Jacek Kratkowski uprawnienia nr 20263

INWESTOR: Energa-Operator S.A. z SIEDZIBA W GDANSKU 80-557 GDANSK ul. MARYNARKI POLSKIEJ 130	WYKONAWCA: BJD BOGUMIŁA JANKOWSKA BOROWO 35 87-865 TLUCHOWO
TEMAT OPRACOWANIA: PRZYŁĄCZE ELEKTROENERGETYCZNE NN 0,4 KV w m. SIERPC gm. SIERPC	DANE PROJEKTOWE: PR/2/0029 CB/7/2026107 P/26/029052
NAZWA RYS.: PROJEKT ZAGOSPODAROWANIA TERENU	

nr rys.	Data	Skala	Format arkusza
E-01	09.2026r.	1:500	A2
Projektant	mgr inż. Stanisław Sławkowski		
Opracował	Bogumiła Jankowska		

Poświadczam, że niniejszy dokument został opracowany w wyniku prac geodezyjnych i kartograficznych, których rezultaty zawiera operat techniczny pozytywnie zweryfikowany. Jednocześnie informuję, że jestem świadomy odpowiedzialności karnej za złożenie fałszywego oświadczenia.

Identyfikator zgłoszenia prac geodezyjnych	G.6640.2.660.2026
Organ służby geodezyjnej, który otrzymał zgłoszenie	STAROSTA SIERPECKI
Wykonawca prac geodezyjnych	USŁUGI GEODEZYJNE Jacek Kratkowski 09-200 Sierpc, ul. Staszica 25A
Nr oraz data sporządzenia dokumentu zawierającego wynik pozytywnej weryfikacji	Protokół Weryfikacji nr G.6640.2.660.2026_1 z dnia 28.08.2026
Imię i nazwisko oraz nr uprawnień zawodowych kierownika prac	Jacek Kratkowski uprawnienia nr 20263

1. Temat.

Projekt budowy przyłącza elektroenergetycznego nN 0,4 kV w miejscowości Sierpc gmina Sierpc.

2. Zakres rzeczowy projektowanych sieci i urządzeń:

Projektowane przyłącze elektroenergetyczne nN 0,4 kV zasilana będzie ze stacji transformatorowej SN/nN Sierpc Miłobędzka II nr T751571 obwód 04.

Wymiana pojedynczego słupa SN;	nie dotyczy
Linia napowietrzna SN:	nie dotyczy
Rozłącznik napowietrzny SN:	nie dotyczy
Linia kablowa SN:	nie dotyczy
Mufy kablowe:	nie dotyczy
Głowice kablowe:	SFEX4 120-240 2 szt.
Ograniczniki przepięć:	nie dotyczy
Złącze kablowe SN:	nie dotyczy
Stacja transformatorowa SN/nn:	nie dotyczy
Transformator:	nie dotyczy
Wymiana pojedynczego słupa nn:	nie dotyczy
Linia napowietrzna nn:	nie dotyczy
Przyłącze napowietrzne:	nie dotyczy
Szafka pomiarowa:	nie dotyczy
Przyłącze kablowe:	NA2XY 4x120 SE dł. 74/82 m
Linia kablowa nn:	nie dotyczy
Kablowa rozdzielnica szafowa:	KRSN-P2/2F-NH2/2R-NH00/F 1 szt.
Słupowy rozłącznik bezpiecznikowy:	nie dotyczy
Przecisk:	SRS 110 dł. 15 m/1 szt.
Przewiert:	nie dotyczy

5. PODSTAWA OPRACOWANIA.

Podstawą opracowania projektu: BUDOWA PRZYŁĄCZA ELEKTROENERGETYCZNEGO NN 0,4 KV są warunki przyłączenia nr P/26/029052 (patrz dział ZAŁACZNIKI str. 3-7).

6. UZGODNIENIE KONCEPCJI ZASILANIA.

Koncepcja zasilana nr 641/75MMD/2026 (patrz dział ZAŁACZNIKI str. 8-9).

7. ODPIS PROTOKOŁU Z NARADY KOORDYNACYJNEJ.

Uzgodnienie ZUD nr G.6630.178.2026 (patrz dział ZAŁACZNIKI str. 10-12).

8. UZGODNIENIA BRANŻOWE NIE DOTYCZY

9. DECYZJE ADMINISTRACYJNE

Decyzja nr L-76/2026 (patrz dział ZAŁACZNIKI str. 13-15).

10. MZPZ LUIB DECYZJA LOKALIZACYJNA. NIE DOTYCZY

11. STAN ISTNIEJĄCY.

W obrębie planowanej inwestycji znajduje się linia kablowa nN 0,4 kV typu NA2XY 4x120 SE obw. 04 zasilane ze Sierpc Miłobędzka nr T751571. Warunki terenowe ustalam jako średnie. Trasa inwestycji przebiega częściowo przez utwardzoną drogę publiczną.

12. ROZBIÓRKI. NIE DOTYCZY

13. LINIA SN (NAPOWIETRZNA/KABLOWA) NIE DOTYCZY

14. STACJA TRANSFORMATOROWA SN/nN 15/0,4 kV NIE DOTYCZY

15. LINIA nN 0,4 kV (NAPOWIETRZNA/KABLOWA)

W istn. rozdzielnicy kablowej nr Z7505640 w polu nr 2 zainstalować zwory bezpiecznikowe typu WTZ-2.

16. OŚWIETLENIE ULICZNE NIE DOTYCZY

17. PRZYŁĄCZA SN 15 kV (NAPOWIETRZNE/KABLOWE) NIE DOTYCZY

18. PRZYŁĄCZA nN 0,4 kV (NAPOWIETRZNE/KABLOWE)

Od istniejącej rozdzielnicy kablowej nr Z7505640 z pola nr 2 wyprowadzić projektowany odcinek przyłącza kablowego nN 0,4 kV typu NA2XY 4x120 SE. Na końcach kabli zastosować głowice napowietrzne typu SFEX4 120-240. Kabel po wyjściu z szafki pomiarowej układać po trasie jak pokazano na projekcie zagospodarowania terenu (rys. nr E-01) w rowie kablowym na głębokości 0,8 m (dz. nr 3340) oraz 1,1 (dz. nr 1874/4) linią falistą na 10cm podsypce z pisaku oraz 1,5 m w przypadku przewiertów. Taką samą warstwą piasku oraz 15cm warstwą ziemi rodzimej kabel przysypać i ułożyć folię ochronną PCV grub. 0,5mm szer. 30 cm w kolorze niebieskim. Folię należy ułożyć centralnie nad kablem na wysokości 25 cm od górnej krawędzi kabla. Na kabel założyć opaski informacyjne wykonane zgodnie z obowiązującymi standardami EOP. Proj. odcinek przyłącza kablowego zakończyć w proj. rozdzielnicy kablowej typu KRSN-P2/2F-NH2/2R-NH00/F zlokalizowanej na dz. nr 1895/2. Na końcach kabla zastosować głowice napowietrzne typu SFEX4 120-240. W rozdzielnicy kablowej na dz. 1895/2 wykonać uziemienia ochronne, którego wartość nie powinny przekraczać R<5Ω. W rozdzielnicy kablowej zlokalizowanej na dz. 1895/2 jako zabezpieczenie przedlicznikowe zabudować 3x3xETIMAT T 1P 25 A a w części energetycznej zainstalować wkładki bezpiecznikowe typu 3xNH-00/gG 40 A. Kolizje i skrzyżowania wykonać zgodnie z pkt. 28 opisu technicznego. **Wykonawca zapozna się z wymogami uzgodnień oraz pozwoleń wydanymi przez właścicieli gruntów.** Układanie kabla wykonać stosownie do wymagań normy N SEP-E-004, PN/E-05125/98-1 oraz katalogiem rozwiązań wykonywania uziemień PTTPiRE.

19. OCHRONA PRZECIWPRZEPIĘCIOWA LINII SN 15 KV NIE DOTYCZY

20. OCHRONA PRZECIWPRZEPIĘCIOWA STACJI TRANSFORMATOROWEJ SN/nN 15/0,4 kV NIE DOTYCZY

21. OCHRONA PRZECIWPRZEPIĘCIOWA LINII nN 0,4 kV.

Ochrona przepięciowa i odgromowa realizowana będzie za pośrednictwem kompletów ograniczników przepięć zainstalowanych zgodnie z rysunkami ideowymi linii napowietrznych nN 0,4 kV.

22. OCHRONA OD PORAŻEŃ PRĄDEM ELEKTRYCZNYM W LINII NAPOWIETRZNEJ SN 15 kV NIE DOTYCZY

23. OCHRONA OD PORAŻEŃ PRĄDEM ELEKTRYCZNYM STACJI TRANSFORMATOROWEJ SN/nN 15/0,4 kV

Sieć nN 0,4 kV pracuje w układzie TN-C.

24. OCHRONA OD PORAŻEŃ PRĄDEM ELEKTRYCZNYM W SIECI nN 0,4 kV

Sieć elektroenergetyczna nN 0,4 kV pracuje w układzie TN-C. Ochrona od porażeń realizowana poprzez szybkie samoczynne wyłączenie zasilania z zabezpieczeniem obwodu w stacji transformatorowej wkładkami bezpiecznikowymi typu 3xNH-00/gG 160 A.

26. OPINIA GEOTECHNICZNA.

Zgodnie z Rozporządzeniem Ministra Transportu, Budownictwa i Gospodarki Morskiej z dnia 25.04.2012 roku w sprawie ustalenia geotechnicznych warunków posadowienia obiektów budowlanych, przedmiotową inwestycję należy zaliczyć do I kategorii geotechnicznej (posadowienie niewielkich obiektów budowlanych o statycznie wyznaczonym schemacie obliczeniowym w prostych warunkach gruntowych, w przypadku których możliwe jest zapewnienie minimalnych wymagań na podstawie doświadczeń). Warunki gruntowe, na których zlokalizowana jest inwestycja należy zaliczyć do prostych – grunty jednorodne genetycznie i litologicznie, zalegające poziomo, nieobejmujących gruntów słabonośnych, gruntów organicznych i nasypów niekontrolowanych. Ocena geotechniczna podłoża, na którym zlokalizowana jest inwestycja została dokonana w oparciu o zasady opisane w normie PN-81/B-03020 – metody przyjęte powszechnie w budownictwie energetycznym polegające na oznaczeniu wartości parametrów geotechnicznych na podstawie oświadczeń z budowy na podobnych terenach ocenianych przy wyznaczaniu miejsca posadowienia obiektów. Obszar, na którym planowana jest inwestycja zawiera żwiry, piaski grube i luźne, piaski drobne i pylaste średnio zagęszczone. Podsumowując, stwierdzono przydatność badanego gruntu dla przedmiotowego zadania inwestycyjnego.

27. ZESTAWIENIE DANYCH NA UMIESZCZENIE URZĄDZEŃ W PASIE DROGOWYM

dz. 3340 – NA2XY 4x120 SE dł. 52 m x 0,0375 = 1,95 m2
dz. 3340 – rura ochronna Ø110 dł. 15 m x 0,11 = 1,65 m2

28. KOLIZJE/SKRZYŻOWANIA

Trasa projektowanej sieci elektroenergetycznej nN 0,4 kV krzyżuje się z utwardzoną drogą publiczną, siecią wodociągową oraz siecią telekomunikacyjną. Skrzyżowania wykonać w osłonach rury ochronnej typu SRS 110, DVK 110 - przeciski oraz wykopy otwarte. Rury ochronne uszczelnić dławnicami czopowymi.

29. INGERENCJA W ZIELEŃ WYSOKĄ NIE DOTYCZY

30. OCHRONA KONSERWATORSKA.

Teren nie podlega ochronie konserwatorskiej. Niemniej jednak w przypadku natrafienia w trakcie robót ziemnych na przedmioty mające w oczywisty sposób cechy zabytkowe należy roboty przerwać, powiadomić o tym właściwy miejscowo Wojewódzki Urząd Ochrony Zabytków i do czasu podjęcia przez ten Urząd stosownej decyzji robót ziemnych nie wznawiać.

31. OPIS PROJEKTU ZAGOSPODAROWANIA TERENU.

31.1. OKREŚLENIE PRZEMIOTU ZAMIERZENIA BUDOWLANEGO.

Tematem opracowania jest projekt budowy przyłącza elektroenergetycznego nN 0,4 kV o długości trasowej 74 m z rozdzielnicą kablową 1 szt. w miejscowości Sierpc gm. Sierpc. Zakres opracowania obejmuje teren oznaczony w części rysunkowej na projekcie zagospodarowania terenu w skali 1:500.

31.2. STAN ISTNIEJĄCY.

Obecnie zasilanie istniejących sąsiednich budynków gospodarstw domowych odbywa się za pośrednictwem linii kablowej nN 0,4 kV. W zakresie planowanej inwestycji objęte są działki nr 1874/4, 1895/2, 3340 w miejscowości Sierpc obręb Sierpc 0001 gmina Sierpc.

31.3. OPIS PROJEKTU ZAGOSPODAROWANIA TERENU.

a. Przedmiot inwestycji a w przypadku zamierzenia budowlanego obejmującego więcej niż jeden obiekt budowlany – zakres całego zamierzenia oraz kolejność realizacji obiektów:

Przedmiotem inwestycji jest projekt budowy przyłącza elektroenergetycznego nN 0,4 kV o długości trasowej 74 m z rozdzielnicą kablową 1 szt. w miejscowości Sierpc gm. Sierpc. Wybudowanie projektowanych urządzeń umożliwi wykonanie poprawy zasilania odbiorców energii elektrycznej objętych planowaną inwestycją. Teren po wykonaniu inwestycji będzie uporządkowany, wyrównany i przywrócony do stanu pierwotnego.

b. Istniejący stan zagospodarowania terenu z omówieniem przewidywanych w nim zmian w tym adaptacji i rozbiórek.

Trasa projektowanego przyłącza elektroenergetycznego nN 0,4 kV przewidziana pod planowaną inwestycję znajduje się w obrębie działek zgodnie z projektem zagospodarowania terenu tj: dz. 1874/4, 1895/2, 3340 w miejscowości Sierpc obręb Sierpc 0001 gmina Sierpc powiat sierpecki. Nie przewiduje się dokonywania żadnych zmian, adaptacji oraz rozbiórek istniejącej nawierzchni bitumicznej jezdni oraz zmian gruntowych poboczy i przeznaczenia gruntów.

c. Projektowane zagospodarowanie terenu w tym urządzenia budowlane związane z obiektami budowlanymi, układ komunikacyjny, sieci i uzbrojenia terenu z przeciwpożarowym zaopatrzeniem wodnym, ukształtowanie terenu i zieleni w zakresie niezbędnym do uzupełnienia części rysunkowej projektu zagospodarowania działek i terenu.

Projektowane urządzenia nie zmienią układu komunikacyjnego, ukształtowania terenu i zieleni oraz nie utrudnią przeciwpożarowego zaopatrzenia wodnego.

d. Zestawienie powierzchni poszczególnych części zagospodarowania terenu, jak powierzchnia zabudowy projektowanych i adaptowanych obiektów budowlanych, powierzchnia dróg, parkingów, placów i chodników, powierzchnia zieleni oraz innych części terenu niezbędnych do sprawdzenia zgodności z ustaleniami miejscowego planu zagospodarowania terenu, jeżeli jest ona wymagana zgodnie z przepisami o planowaniu i zagospodarowaniu przestrzennym.

Zgodnie z art. 50 ust. 2 pkt. 1 oraz pkt. 2 Ustawa z dnia 27 marca 2003 r. o planowaniu i zagospodarowaniu przestrzennym
– nie jest wymagane

e. Dane informujące czy teren na którym jest projektowany obiekt budowlany są wpisane do rejestru zabytków oraz czy podlegają ochronie na podstawie ustaleń miejscowego planu zagospodarowania przestrzennego.

Zgodnie z art. 50 ust. 2 pkt. 1 oraz pkt. 2 Ustawa z dnia 27 marca 2003 r. o planowaniu i zagospodarowaniu przestrzennym – nie są wymagane.

f. Dane określające wpływ eksploatacji górniczej na działkę lub teren zamierzenia budowlanego znajdującego się w granicach terenu górniczego.

Inwestycja zlokalizowana poza obszarami górniczymi.

g. Informacje i dane o charakterze i cechach istniejących i przewidywanych zagrożeń dla środowiska oraz higieny i zdrowia użytkowników projektowanych obiektów budowlanych i ich otoczenia w zakresie zgodnym z przepisami odrębnymi.

Brak oddziaływania negatywnego na środowisko oraz otoczenie.

h. Inne konieczne dane wynikające ze specyfiki, charakteru i stopnia skomplikowania obiektu budowlanego lub robót budowlanych.

Zastosowane będą elementy i urządzenia typowe wg. rozwiązań powszechnie stosowanych w budownictwie energetycznym przy budowie sieci elektroenergetycznej nN 0,4 kV.

i. Opis sposobu zapewnienia bezpieczeństwa ludzi i mienia.

Zgodnie z ogólnymi przepisami BHP, teren prowadzonych prac budowlanych winien być wygrodzony w sposób, który jednoznacznie oddzieli teren prowadzonych prac wraz z przewidzianymi strefami niebezpiecznymi, miejscem na tymczasowe składowanie gruzu betonowego, elementów drewnianych, miejscem na tymczasowe składowanie stali złomowej, placami manewrowymi dla maszyn załadunkowych oraz postoju samochodów do transportu i uniemożliwi wejście na teren osobom postronnym. Takie warunki wygrodzenie taśmą budowlaną w kolorze czerwonobiałym, mocowaną na słupkach stalowych, rozmieszczonych co 2,0 m. Taśma winna być umieszczona na wysokości ok. 100 cm na całym obwodzie terenu wygrodzonego. Przyjęto strefę wygrodzenia: min. 12,0 m wokół konstrukcji słupowych. Ponadto teren prac należy oznakować tablicami ostrzegawczymi. Od chwili rozpoczęcia prac, przez cały czas trwania robót aż do chwili całkowitej zakończenia robót, wymagane jest całodobowe monitorowanie terenu, na którym prowadzone są prace oraz zabezpieczenie przed wejściem na jego teren osób nieupoważnionych. Warunki bezpieczeństwa i higieny pracy przy wykonywaniu robót. Przy wykonywaniu robót mają zastosowanie ogólne przepisy bezpieczeństwa i higieny pracy, obowiązujące przy wykonywaniu robót budowlanych. Szczegółowe warunki bezpieczeństwa i higieny pracy przy wykonywaniu robót są normowane rozporządzeniem Ministra Infrastruktury z dnia 6 lutego 2003 roku w sprawie bezpieczeństwa i higieny pracy podczas wykonywania robót budowlanych [Dz. U. Nr 47 poz. 401.] oraz Rozporządzeniem Ministra Pracy i Polityki Socjalnej z dnia 26 września 1997 r. w sprawie ogólnych przepisów bezpieczeństwa i higieny pracy (Tekst jednolity: Dz. U. z 2003 r. Nr 169, poz. 1650).

- teren, na którym odbywają się roboty budowlane należy ogrodzić i oznakować tablicami ostrzegającymi,

- przed przystąpieniem do robót pracownicy powinni być zapoznani z programem robót i poinstruowani o bezpiecznym sposobie jej wykonania,
- pracownicy zatrudnieni przy robotach winni być wyposażeni w sprzęt ochrony osobistej,
- usuwanie jednego elementu nie powinno wywoływać nieprzewidzianego spadania lub zawalania innego,
- prowadzenie robót, jeżeli zachodzi możliwość obalenia części konstrukcji przez wiatr jest zabronione
- pracownicy znajdujący się na wysokości muszą mieć kontakt wzrokowy i słuchowy z pracownikami przebywającymi na poziomie zerowym

Uwagi ogólne

- wykonanie robót należy powierzyć firmie posiadającej doświadczenie w wykonywaniu robót i posiadającej odpowiednie zaplecze sprzętowe.
- roboty należy prowadzić pod kierownictwem i nadzorem osób posiadających odpowiednie kwalifikacje zawodowe w dziedzinie budownictwa oraz doświadczenie przy tego typu pracach.
- każdy zatrudniony pracownik powinien posiadać przeszkolenie w zakresie BHP i posiadać aktualne badania lekarskie, dopuszczające do pracy na określonym stanowisku.
- do robót budowlanych można przystąpić po uzyskaniu i uprawomocnieniu się decyzji pozwolenia/zgłoszenia na wykonanie robót lub zgłoszeniu w ustawowym terminie daty rozpoczęcia prac właściwemu organowi.
- wykonawca robót zobowiązany jest przy prowadzeniu robót do zachowania szczególnej ostrożności w okolicach sąsiadujących z terenem rozbiórki, budynków i budowli.

31.4. OCHRONA ŚRODOWISKA. Planowana inwestycja jest zlokalizowana poza obszarami Natura 2000. Brak ingerencji w zieleń wysoką.

31.5. OCHRONA KONSERWATORSKA.

Teren nie podlega ochronie konserwatorskiej. Niemniej jednak w przypadku natrafienia w trakcie robót ziemnych na przedmioty mające w oczywisty sposób cechy zabytkowe należy roboty przerwać, powiadomić o tym właściwy miejscowo Wojewódzki Urząd Ochrony Zabytków i do czasu podjęcia przez ten Urząd stosownej decyzji robót ziemnych nie wznawiać.

32. INFORMACJA O OBSZARZE ODDZIAŁYWANIA INWESTYCJI.

Zgodnie z art. 34 ust. 3, pkt. 1 lit. e ustawy z dnia 7 lipca 1994 r. – Prawo Budowlane (tj. Dz. U. 2021.2351 z dnia 20.12.2021 r.) oraz §14 pkt. 8 oraz §18 pkt. 1 Rozporządzenia Ministra Rozwoju z dnia 11 września 2020 r. w sprawie szczegółowego zakresu i formy projektu budowlanego (Dz. U. 2022.1679 z dnia 12.07.2022), a także:

a) Ustawy z dnia 7 lipca 1994 r. – Prawo Budowlane (Dz. U.2025.0.418) art. 3 pkt. 20, art. 5 ust. 1
b) Ustawy z dnia 21 marca 1985 r. o drogach publicznych (Dz.U.2023.0.645) art. 16.1, art. 39 ust. 1, ust 4 i ust. 5 inwestycja nie narusza warunków jakimi powinny odpowiadać drogi publiczne i ich usytuowanie;
c) Obwieszczenie Ministra Rozwoju i Technologii z dnia 15 kwietnia 2022 r. w sprawie ogłoszenia jednolitego tekstu rozporządzenia Ministra Infrastruktury w sprawie warunków technicznych, jakim powinny odpowiadać budynki i ich usytuowanie tj. Dz. U. 2022 poz. 1225 – do projektowanego przedsięwzięcia nie znajdują zastosowania odległości wskazane w rozporządzeniu, dlatego też działki sąsiednie nie są objęte obszarem oddziaływania. Inwestycja nie ogranicza możliwości użytkowania nieruchomości sąsiednich w dotychczasowy sposób oraz ich zabudowy.
d) art. 73 i 75 ustawy z dnia 27 kwietnia 2001 r. Prawo Ochrony Środowiska tj. Dz. U. 2024 poz. 54 ze zm.- inwestycja nie jest przedsięwzięciem, które zarówno w fazie budowy jak i eksploatacji powodowałyby szkodliwe i uciążliwe oddziaływanie na środowisko mogące pogorszyć jego stan, w tym walory krajobrazowe i miało niekorzystny wpływ na higienę i zdrowie ludzi. Nie generuje ponadnormatywnych emisji substancji, hałasu i wibracji oraz nie ma wpływu na stopień zanieczyszczenia gleby, wód i powietrza. Przewidywany rodzaj robót nie stanowi uciążliwości projektowanych obiektów na tereny przyległe oraz nie wpływa negatywnie na działki sąsiednie.
e) Rozporządzenie Ministra Transportu i Gospodarki Morskiej z dnia 2 marca 1999 r. §140 ust. 4 i ust. 6 w sprawie warunków technicznych jakim powinny odpowiadać drogi publiczne i ich usytuowanie (Dz. U. 2016.124 z dnia 29.01.2016 r.) – inwestycja nie narusza warunków jakim powinny odpowiadać drogi publiczne i ich usytuowanie;
f) art. 23a ustawy z dnia 16 kwietnia 2004 r. o ochronie przyrody tj. Dz. U. 2023 poz. 1336 ze zm. – inwestycja nie jest realizowana na terenie objętym ochroną przyrody, ochroną krajobrazu, poza zasięgiem oddziaływania obszaru Natura 2000.
g) Rozporządzenie Ministra Transportu i Gospodarki Morskiej z dnia 30 maja 2000 w sprawie warunków technicznych jakim powinny odpowiadać drogowe obiekty inżynierskie i ich usytuowanie – dział II §6 ust. 2;
h) Ustawy z dnia 27 kwietnia 2001 r. – Prawo ochrony środowiska (Dz. U.2021.1973 z dnia 29.10.2021 r.) oraz Rozporządzenia Rady Ministrów z dnia 10 września 2019 r. w sprawie przedsięwzięć mogących znacząco oddziaływać na środowisko (Dz. U.2019.1839 z dnia 26.09.2019 r.) – inwestycja nie kwalifikuje się do opracowania raportu z oddziaływania na środowisko - §2.1 , §3.1 ;
i) Ustawy z dnia 3 lutego 1995 r. o ochronie gruntów rolnych i leśnych (Dz. U.2021.1326 z dnia 20.07.2021 r.) – inwestycja nie wymaga zgody na zmianę przeznaczenia gruntu – Rozdział 2 art. 6.1 p. 2;
j) art. 6, art. 7 ust. 1 oraz art. 8 ustawy z dnia 23 lipca 2003 r. o ochronie zabytków i opiece nad zabytkami tj. Dz. U. 2024 poz. 1292 ze zm. – obiekt nie przebiega przez strefę ochrony konserwatorskiej oraz nie znajduję się tam stanowiska archeologiczne.
k) Rozporządzenie Ministra Zdrowia z dnia 17 grudnia 2019 r. w sprawie dopuszczalnych poziomów pól elektroenergetycznych w środowisku (Dz. U. 2019.2448 z dnia 19.12.2019r.) – inwestycja nie narusza dopuszczalnego poziomu pola elektroenergetycznego w środowisku - §1 ust. 1 i 2 oraz §2;
l) Ustawy z dnia 20 lipca 2017 r. Prawo Wodne (Dz.U.2021.2233 z dnia 03.12.2021 r.), art. 169 ust. 2 – inwestycja nie jest zlokalizowana na obszarze narażonym na zalanie w przypadku zniszczenia lub uszkodzenia wału powodziowego zgodnie z mapami zagrożenia powodziowego sporządzonego przez Prezesa Krajowego Zarządu Gospodarki Wodnej i opublikowanymi w dniu 15 kwietnia 2015 roku Hydroportalu KZGW;
m) Ustawy z dnia 23 lipca 2003 r. o ochronie zabytków i opiece nad zabytkami (Dz.U.2022.840 z dnia 19.04.2022r.) – inwestycja nie podlega ochronie wynikającej z w/w ustawy
n) Ustawy z dnia 27 kwietnia 2001 r. Prawo ochrony środowiska, art. 122a,
o) Norma N SEP-E-004 Elektroenergetyczne i sygnalizacyjne linie kablowe – punkt 3 układanie kabli w ziemi,
p) Ustawy z dnia 10 kwietnia 1997 roku Prawo Energetyczne (Dz.U.2024.266 z dnia 24.01.2024 r.) art. 51, ust. 1, pkt. 2 i 3

Informuję, że uwzględniając rodzaj, przeznaczenie i usytuowanie zaprojektowanych obiektów budowlanych, tj.;

BUDOWA PRZYŁĄCZA ELEKTROENERGETYCZNEGO NN 0,4 KV na działkach:
1874/4, 1895/2, 3340 obręb Sierpc 0001 jedn. ew. 142701_1 Sierpc powiat Sierpecki;
dla inwestora **Energa-Operator SA. z siedzibą w GDAŃSKU przy ulicy Marynarki Polskiej 130 80-557 Gdańsk,** a także uwzględniając przyjęte rozwiązania konstrukcyjno-materiałowe, instalacyjno-budowlane i technologiczne oraz jego uciążliwości w zakresie:

- **budowa przyłącza kablowego nN 0,4 kV;**
- **zabudowa rozdzielnicy kablowej**

wymienione poniżej nieruchomości będą objęte obszarem oddziaływania w rozumieniu art. 3 pkt. 20 w/w ustawy:

działki nr: 1874/4, 1895/2, 3340 obręb Sierpc 0001 jedn. ew. 142701_1 Sierpc powiat Sierpecki;

W świetle obowiązujących przepisów nie ma podstaw prawnych, które nakazywałyby objęcie obszarem oddziaływania nieruchomości innych niż te wymienione powyżej. Obszar oddziaływania projektowanego obiektu budowlanego mieści się w całości w granicach działek ewidencyjnych, dla których Inwestor uzyskał tytuł prawny do dysponowania nieruchomością na cele budowlane.

33. UWAGI


Wszelkie prace należy wykonać zgodnie z normą N SEP-E-004, PN/E-05125/98-1. Pozostałe prace wykonać zgodnie z obowiązującymi normami i katalogami, do odbioru końcowego dołączyć inwentaryzację geodezyjną z namiarem projektowanej sieci elektroenergetycznej wykonanym przez uprawnionego geodetę, oraz protokoły pomiarów uziemień i izolacji kabla. Użytkowanie wszelkich urządzeń elektrycznych dopuszczalne jest dopiero po sprawdzeniu skuteczności działania dodatkowego środka ochrony od porażeń prądem elektrycznym dokonując pomiaru i potwierdzonym przez osobę uprawnioną w formie protokołu, przestrzegać uwag instytucji uzgadniających.

Należy przestrzegać uwag instytucji i osób uzgadniających.
Dokonać pomiarów w postaci:
- skuteczności ochrony przeciwporażeniowej,
- rezystancji izolacji,
- wartości rezystancji uziemień,

Sporządzić protokoły pomiarów do odbioru końcowego i przekazać do RD w Sierpcu.

WYKAZ MATERIAŁÓW PODSTAWOWYCH TABELA NR 1


Lp.	Nazwa materiału	Jedn.	Ilość
1.	Kabel NA2XY 4x120 SE	m	82
2.	Folia niebieska gr. 0,5 mm szer. 30 cm	m	70
3.	piasek	m^3	7
4.	Opaska informacyjna	szt.	7
5.	Krawat kabla	szt.	2
6.	kształtka SFEX4 120-240	szt.	2
7.	koszulka izolacyjna żyły	m	4
8.	pręt uziomowy Φ16 1,5 m (PUN 16/1,5)	szt.	10
9.	grot GT16	szt.	1
10.	głowica GM-N16	szt.	1
11.	zacisk UKPP-D 16-20	szt.	1
12.	KRSN-2P/2F-NH2/2R-NH00/F	kpl.	1
13.	Wkładka Master Key + klucz	szt.	2
14.	Wkładka Master Key + bez klucza	szt.	1
15.	Tabliczka z nazwą złącza	szt.	1
16.	Etimat T 1P 25 A	szt.	6
17.	NH-00/gG 40 A	szt.	3
18.	wypełniacz złącza	kg	50
19.	SRS 110	m	15
20.	Dławnica czopowa	szt.	6
21.	Kapturek ET	szt.	3
22.	WTZ-2	szt.	6
23.	DVK 110	m	7
24.	PS 110	m	1

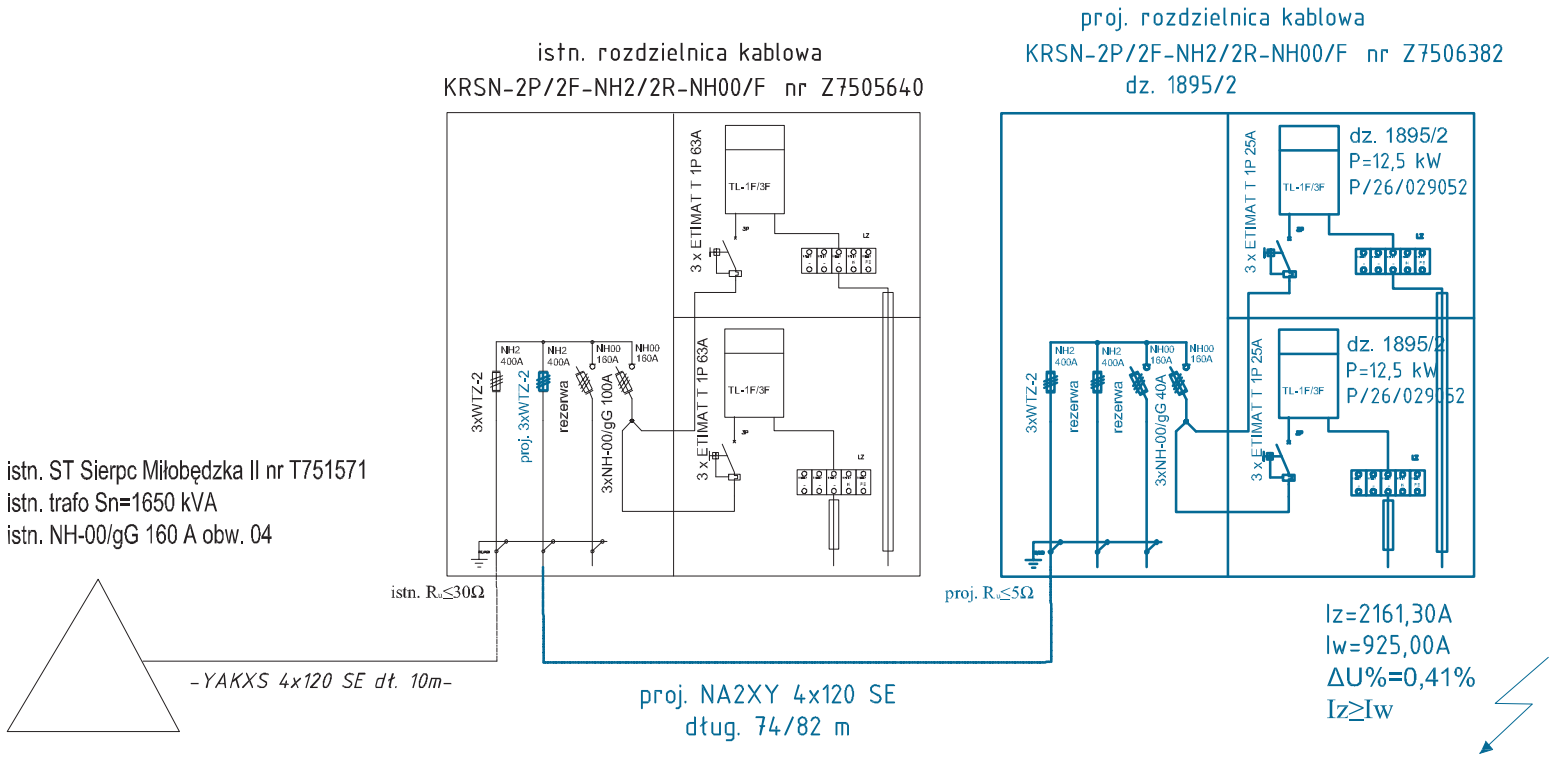

UKŁAD PRACY SIECI NN 0,4 KV: TN-C

INWESTOR: Energa-Operator SA z SIEDZIBĄ W GDAŃSKU 80-557 GDAŃSK ul. MARYNARKI POLSKIEJ 130	**WYKONAWCA:** BJD BOGUMIŁA JANKOWSKA BOROWO 35 87-605 TŁUCHOWO
TEMAT OPRACOWANIA: PRZYŁĄCZE ELEKTROENERGETYCZNE NN 0,4 KV w m. SIERPC gm. SIERPC	**DANE PROJEKTOWE:** PR03156/26 OBI/75/2601107 P/26/029052
NAZWA RYS.: SCHEMAT IDEOWY ZASILANIA	

nr rys.	Data	Skala	Format arkusza
E-02	09.2026r.	szkic	A4
Projektant	mgr inż. Stanisław Sławkowski	ABU-IX-8386-5/95/89 Wk upr. bud. w spec. instalacyjno-inżynieryjnej w zakresie sieci, instalacji elektrycznych	
Opracował	Bogumiła Jankowska		

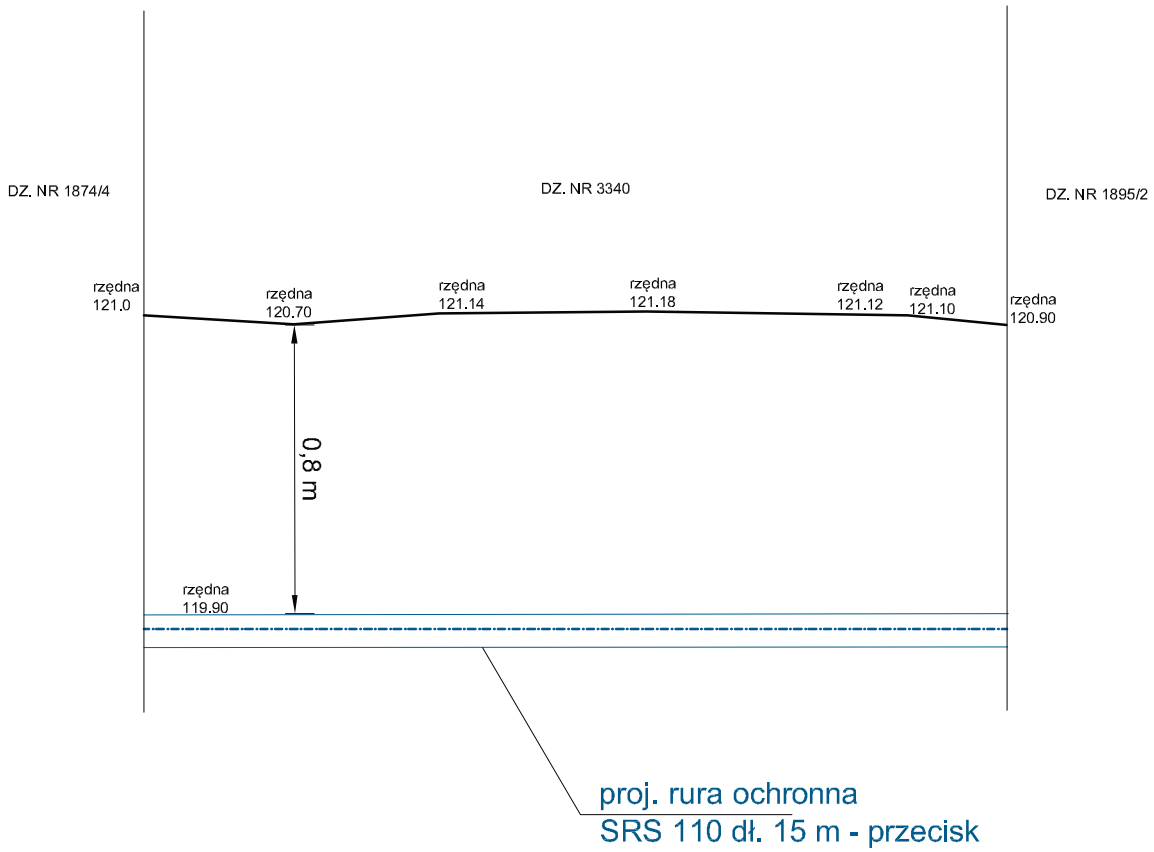

INWESTOR: ENERGA-OPERATOR SA z SIEDZIBĄ W GDAŃSKU 80-557 GDAŃSK ul. MARYNARKI POLSKIEJ 130	**WYKONAWCA:** BJD BOGUMIŁA JANKOWSKA BOROWO 35 87-605 TŁUCHOWO
TEMAT OPRACOWANIA: PRZYŁĄCZE ELEKTROENERGETYCZNE NN 0,4 KV w m. SIERPC gm. SIERPC	**DANE PROJEKTOWE:** PR03156/26 OBI/75/2601107 P/26/029052
NAZWA RYS.: PROFIL SKRZYŻOWANIA	

nr rys.	Data	Skala	Format arkusza
E-03	09.2026r.	szkic	A4
Projektant	mgr inż. Stanisław Sławkowski	ABU-IX-8386-5/95/89 Wk upr. bud. w spec. Instalacyjno-Inżynieryjnej w zakresie sieci, instalacji elektrycznych	
Opracował	Bogumiła Jankowska		

INFORMCJA DOTYCZĄCA BEZPIECZEŃSTWA I OCHRONY ZDROWIA

(wg Rozporządzenia Ministra Infrastruktury z dnia 23 czerwca 2003r.)

I. DANE

1. Nazwa i adres obiektu budowlanego

BUDOWA PRZYŁĄCZA ELEKTROENERGETYCZNEGO NN 0,4 KV W MIEJSCOWOŚCI SIERPC gm. SIERPC dz. 1874/4, 1895/2, 3340 obręb SIERPC 0001, jedn. ew. 142701_1 SIERPC powiat SIERPECKI

2. Nazwa inwestora i adres

Inwestorem zadania jest ENERGA OPERATOR S.A. 80-557 Gdańska ul. Marynarki Polskiej 130

3. Imię i nazwisko sporządzającego informację

Stanisław Sławkowski

II. CZĘŚĆ OPISOWA

1. Zakres robót dla całego zamierzenia budowlanego

BUDOWA SIECI ELEKTROENERGETYCZNEJ NN 0,4 KV

2. Kolejność realizacji przedsięwzięcia

- Budowa przyłącza kablowego nN 0,4 kV
- Badania techniczne i sprawdzenia oraz odbiór techniczny;
- Przywrócenie terenu do stanu pierwotnego.

3. Wykaz istniejących obiektów budowlanych w pasie prowadzonych robót

- sieć wodociągowa
- sieć wodociągowa

4. Wskazanie elementów zagospodarowania terenu, które mogą stwarzać zagrożenie bezpieczeństwa i zdrowia ludzi.

- prace prowadzone w pobliżu urządzeń elektroenergetycznych będących pod napięciem.
- prace prowadzone w pasie drogi publicznej

5. Wskazania dotyczące przewidywanych zagrożeń występujących podczas realizacji robót budowlanych określające skalę i rodzaj zagrożeń oraz miejsce i czas ich występowania

- Wykonywania wszelkich prac na istniejących urządzeniach elektrycznych wyłączonych spod napięcia bądź będących pod napięciem realizować wyłącznie na podstawie pisemnego polecenia na pracę wystawionego przez uprawnionych pracowników energetyki;
- Brygadzista i co najmniej jeden elektromonter, powinno legitymować się posiadaniem aktualnego świadectwa kwalifikacyjnego „E" na napięcie do 1 kV.
- prace w strefie oddziaływania sprzętu zmechanizowanego.
- prace na głębokości powyżej 1,5 m.

6. Informacja o sposobie prowadzenia instruktażu pracowników

- Zapoznanie pracowników z zakresem i charakterem robót, wynikającym z projektu budowlanego;
- Ogólny instruktaż BHP przed rozpoczęciem robót;
- Dodatkowy instruktaż BHP w przypadku zmiany charakteru robót;
- Wszystkie szkolenia i instruktaże stanowiskowe winny zostać odnotowane w zeszycie instruktaży;
- Osobami uprawnionymi o udzielenia instruktażu są: brygadzista, kierownik robót, inspektor ds. BHP.

7. Wskazanie środków technicznych i organizacyjnych zapobiegających niebezpieczeństwom wynikającym z wykonywania robót w strefach szczególnego zagrożenia

- Wyposażenie pracowników w środki ochrony osobistej, takich jak: kaski bezpieczeństwa, rękawice ochronne, kamizelki odblaskowe, szelki bezpieczeństwa, systemy asekuracji przed upadkiem;
- Wyposażenie pracowników w środki łączności;
- Wyposażenie ekipy elektromonterów w lekki samochód brygadowy, minikoparkę, dźwig samochodowy, mechaniczny ubijak wibracyjny oraz zestaw narzędzi i przyrządów pomiarowych posiadających aktualny atest;
- Wyposażenie bazy budowy w sprzęt p-poż. oraz apteczkę;
- Należy zachować wymagane odległości pracującego sprzętu i maszyn od czynnych urządzeń elektroenergetycznych.
- teren robót należy wygrodzić taśmą koloru biało-czerwonego;
- robót nie wolno wykonywać po zmroku ani w warunkach złej widoczności;
- pomiary elektryczne powinny wykonać 2 osoby posiadające stosowne uprawnienia SEP;
- roboty wykonać zgodnie z obowiązującą IOBPWE obowiązującej na terenie działania EOP Oddział w Płocku

8. Wskazanie miejsca przechowywania dokumentacji

- Projekt budowy, dziennik budowy, lista obecności oraz zeszyt instruktaży, winny znajdować się w biurze budowy;
- Dokumenty niezbędne do prawidłowej eksploatacji maszyn i pojazdów są w posiadaniu operatorów tych maszyn;
- Pisemne polecenia na prace w pobliżu czynnych urządzeń elektroenergetycznych, winny być w posiadaniu brygadzisty.

Energa operator

SID0000000004553646

Numer P/26/029052	Miejscowość Sierpc	Data 29-04-2026

WARUNKI PRZYŁĄCZENIA

DO SIECI ELEKTROENERGETYCZNEJ ENERGA-OPERATOR SA

Oddział w Płocku

1. Przyłączany obiekt:
   Nazwa:dom jednorodzinny + garaż
   Adres (Nr działki):Sierpc, ul. Miłobędzka gm. Sierpc , działka numer 0001-1895/2
2. Grupa przyłączeniowa: grupa V
3. Moc przyłączeniowa: 25 kW
   W tym:
   dom jednorodzinny = 12.5 kW
   garaż = 12.5 kW
4. Miejsce przyłączenia:
   GPZ - Sierpc [0023]
   Linia 15 kV Sienkiewicza [0023/22]
   Stacja SN/nn Sierpc Miłobędzka II [T751571]
   Obwód nn Obw. 04 kier.Z7505640 [04]
   Obiekt Złącze, szafka [nN] Miłobędzka [Z7505640]
   podstawy bezpiecznikowe w złączu kablowym nr Z7505640
5. Miejsce dostarczania energii elektrycznej:
   zaciski prądowe na listwie zaciskowej w szafce pomiarowej na wyjściu przewodów w kierunku instalacji odbiorcy;
6. Rodzaj przyłącza: kablowe
7. Zakres prac niezbędnych do realizacji przyłączenia oraz wymagania w zakresie wyposażenia niezbędnego do współpracy z siecią:

7.1. Zakres inwestycji realizowanych przez ENERGA-OPERATOR SA

7.1.1. Urządzenia WN i SN:
-

7.1.2. Stacja transformatorowa:
Po realizacji przyłączenia sprawdzić/dostosować wielkość zabezpieczeń w stacji na obwodzie;

7.1.3. Urządzenia nn:
Od podstaw bezpiecznikowych w złączu kablowym nr Z75055640 zlokalizowanym na działce o nr ewid. ww. 1874/4 wybudować przyłącze kablowe o przekroju dostosowanym do obciążenia min. 120mm2 do szafki złączowo-pomiarowej typu KRSN-P2/2F-NH2/2R-NH00/F, którą należy usytuować na przyłączanej działce w linii rozgraniczającej (gdy działka znajduje się w terenie gdzie obowiązuje miejscowy plan zagospodarowania przestrzennego) albo przed/w ogrodzeniu lub na granicy ww. działki (gdy działka znajdują się w terenie gdzie brak miejscowego planu zagospodarowania przestrzennego) od drogi publicznej z dostępem do wyposażenia od strony ww. drogi dojazdowej;

7.1.4. Wyposażenie urządzeń, instalacji lub sieci, niezbędne do współpracy z siecią, do której instalacje lub sieci są przyłączane:
-

7.1.5. Zabezpieczenie sieci przed zakłóceniami elektrycznymi powodowanymi przez urządzenia, instalacje lub sieci wnioskodawcy:
-

7.1.6. Dostosowanie przyłączanych urządzeń, instalacji lub sieci do systemów sterowania dyspozytorskiego:
Dla podmiotów grupy V zgodnie z instrukcją Przedsiębiorstwa Energetycznego;

7.1.7. Demontaże:
-

7.2. Zakres inwestycji realizowanych przez Podmiot Przyłączany:
Odbiorca wykona instalację przyłączaną w obiekcie przyłączanym do poboru mocy, od miejsca rozgraniczenia własności stron. Wykonanie tych czynności powinno zostać potwierdzone w "Oświadczeniu o gotowości instalacji przyłączanej".
UWAGA: na terenie planowanej inwestycji istnieje uzbrojenie elektroenergetyczne Energa-Operator SA Oddział w Płocku mogące kolidować z planowaną budową i/lub zagospodarowaniem działki. W przypadku wystąpienia ww. kolizji przed rozpoczęciem inwestycji należy uzyskać od Rejonu Dystrybucyjnego warunki likwidacji kolizji oraz zawrzeć stosowną umowę na przebudowę kolizji. Koszt przebudowy ponosi Podmiot Przyłączany.

8. Wymagany stopień skompensowania mocy biernej:
   tgφ QI: 0.4
   tgφ QIV: 0

9. Wymagania dotyczące układu pomiarowo-rozliczeniowego i systemu pomiarowo-rozliczeniowego:

9.1. Miejsce zainstalowania:
Zgodnie z załącznikiem nr 1.

9.2. Rodzaj i prąd znamionowy oraz miejsce usytuowania zabezpieczenia przedlicznikowego / głównego:
Zgodnie z załącznikiem nr 1.

9.3. Sposób pomiaru: Zgodnie z załącznikiem nr 1.

9.4. Rodzaj mierzonej energii: Zgodnie z załącznikiem nr 1.

9.5. Przystosowanie układów pomiarowo-rozliczeniowych do systemów zdalnego odczytu danych pomiarowych: Zgodnie z systemem zdalnego odczytu liczników ENERGA-OPERATOR SA.

9.6. Wymagania dodatkowe:

a. dla poszczególnych etapów budowy przewidzieć pomiar dostosowany do poboru mocy. Urządzenia pomiarowe winny być osłonięte i przystosowane do oplombowania.

b. wymagania dla układu pomiarowego reguluje IRiESD obowiązująca na terenie działania Energa-Operator SA Oddział w Płocku

c. inne : na etapie projektowania szczegóły w zakresie układu pomiarowego oraz sposób transmisji danych pomiarowych można uzgodnić z Energa-Operator SA Oddział w Płocku – Wydział Zarządzania Techniczną Obsługą Odbiorców

10. Dane dotyczące sieci oraz parametry w zakresie elektroenergetycznej automatyki zabezpieczeniowej i systemowej

10.1. Dotyczy sieci o napięciu do 1 kV:

a)	Układ sieci	TN-C	
b)	Napięcie znamionowe sieci	0,4	kV
c)	Maksymalny prąd zwarciowy w sieci	26	kA
	Rzeczywistą wartość prądu zwarciowego oblicza projektant.		
d)	System ochrony od porażeń	Samoczynne wyłączenie zasilania	

10.2. Dotyczy sieci o napięciu powyżej 1 kV:

a)	Sposób pracy punktu neutralnego sieci	Sieć 15 kV pracuje z punktem zerowym uziemionym przez dławik (sieć skompensowana)	
b)	Napięcie znamionowe sieci	15	kV
c)	Prąd zwarcia doziemnego	20	A
d)	Czas wyłączenia zwarcia doziemnego	5	s
e)	Moc zwarciowa na szynach 15 kV	241	MVA
f)	Czas wyłączenia zwarcia wielofazowego	0.2	s
		w stacji110/15 kV GPZ Sierpc	
	Rzeczywistą wartość prądu zwarcia wielofazowego oblicza projektant na podstawie mocy zwarciowej.		
g)	System ochrony od porażeń	uziemienie ochronne	

10.3. Inne:
Moc transformatora obecnie zainstalowanego na stacji transformatorowej T751571 Sierpc Miłobędzka II - 160kVA

11. Dane znamionowe urządzeń, instalacji i sieci oraz dopuszczalne graniczne parametry ich pracy

Rodzaj urządzenia/instalacji/sieci	Napięcie znam. [kV]	Moc znam. [kW]	Prąd rozruchu [A]

12. Inne ustalenia:

12.1. Dotyczy projektu budowlanego:
Opracować projekt budowlano - wykonawczy (zgodnie z obowiązującymi w Energa-Operator SA standardami technicznymi i Wytycznymi do Projektowania) i uzgodnić z Energa-Operator SA Oddział w Płocku - Dział Dokumentacji Energetycznej;

12.2. Dotyczy współpracy ruchowej:
Nie jest wymagana;

12.3. Dotyczy umowy o przyłączenie:
-

12.4. Inne wymagania:
-

13. Użytkowane urządzenia elektryczne powinny spełniać wymagania określone w obowiązujących przepisach dotyczących kompatybilności elektromagnetycznej.

14. Przy realizacji niniejszych warunków przyłączenia należy uwzględnić wymagania określone w Instrukcji Ruchu i Eksploatacji Sieci Dystrybucyjnej obowiązującej na terenie działania ENERGA-OPERATOR SA.

15. Standardy jakościowe energii elektrycznej określa Rozporządzenie Ministra Gospodarki z dnia 4 maja 2007 roku (Dz.U. Nr 93 poz. 623 z 2007 r.).
ENERGA-OPERATOR SA nie zapewnia bezprzerwowej dostawy energii do sieci elektroenergetycznej dla ww. obiektu. Należy liczyć się z możliwością przerw w dostawie energii elektrycznej. Bezprzerwową dostawę energii elektrycznej można zapewnić jedynie poprzez zainstalowanie własnego źródła energii (np. agregatu prądotwórczego, urządzenia UPS, itp.) po uprzednim uzgodnieniu warunków jego instalacji z ENERGA-OPERATOR SA Oddział w Płocku

16. Zawarcie umowy o przyłączenie stanowi podstawę do rozpoczęcia realizacji prac projektowych i budowlano-montażowych, na zasadach określonych w tej umowie. Projekt umowy o przyłączenie stanowi załącznik do niniejszych warunków.
17. Warunki przyłączenia są ważne 2 lata od dnia ich doręczenia.
Po zawarciu umowy o przyłączenie warunki przyłączenia ważne są w okresie obowiązywania umowy o przyłączenie.
18. Działając na podstawie art. 7 ust. 14 ustawy z dnia 10 kwietnia 1997 roku – Prawo energetyczne (Dz. U. nr 54 poz. 348 z późn. zm.) w związku z art. 34 ust. 3 pkt 3 ustawy z dnia 7 lipca 1994 roku (Dz. U. nr 89 poz. 414 z późn. zm.) ENERGA-OPERATOR SA oświadcza, że zapewni dostawę energii dla obiektu przyłączanego:
- po przyłączeniu obiektu do sieci elektroenergetycznej na podstawie niniejszych warunków przyłączenia oraz w oparciu o umowę o przyłączenie, jaka zostanie zawarta pomiędzy Podmiotem Przyłączanym a ENERGA – OPERATOR SA,
- po zawarciu umowy o świadczenie usług dystrybucji lub umowy kompleksowej.
Niniejsze oświadczenie jest oświadczeniem w rozumieniu art. 34 ust. 3, pkt. 3 ustawy - Prawo budowlane.

Kierownik
Dział Przyłączeń Sierpc
Robert Kwiatkowski

Kozakiewicz Mariusz
OPRACOWAŁ
tel. .....

ZATWIERDZIŁ

Otrzymują:
1. Wnioskodawca
2. ENERGA-OPERATOR SA Oddział w Płocku Rejon Dystrybucji w Sierpcu
ul. Reymonta 57, 09-200 Sierpc

Energa operator

Numer P/26/029052	Miejscowość Sierpc	Data 29-04-2026

WARUNKI PRZYŁĄCZENIA

DO SIECI ELEKTROENERGETYCZNEJ ENERGA-OPERATOR SA

Oddział w Płocku

ZAŁĄCZNIK nr 1

Zestawienie mocy przyłączeniowych i zabezpieczeń przedlicznikowych w lokalach.

1. Przyłączany obiekt:

Nazwa:dom jednorodzinny + garaż

Adres (Nr działki):Sierpc , ul. Miłobędzka gm. Sierpc, działka numer 0001-1895/2

Numer budynku	Miejsce dostarczenia	Typ odbioru	Ilość	Rodzaj instalacji	Wielkość zabezpieczenia	Rodzaj zabezpieczenia	Moc przyłączeniowa dla lokalu	Miejsce zainstalowania pomiaru	Rodzaj pomiaru	Funkcje pomiarowe licznika
		-	Szt.	-	A		kW			
	dom jednorodzinny	dom jednorodzinny	1	3 fazy	25	wyłączniki nadmiarowo - prądowe bez członu zwarciowego (ograniczniki mocy)	12.5	wolnostojące złącze kablowo-pomiarowe	bez-pośredni	Energia elektryczna czynna pobrana, Moc maksymalna pobrana, Straty nieobecne/ pomijalnie małe
	garaż	garaż	1	3 fazy	25	wyłączniki nadmiarowo - prądowe bez członu zwarciowego (ograniczniki mocy)	12.5	wolnostojące złącze kablowo-pomiarowe	bez-pośredni	Energia elektryczna czynna pobrana, Moc maksymalna pobrana, Straty nieobecne/ pomijalnie małe

STAROSTA SIERPECKI

Znak sprawy: **G.6630.178.2026** **SIERPC , 2026-09-16**

ODPIS PROTOKÓŁU Z NARADY KOORDYNACYJNEJ

zakończonej w dniu **2026-09-16**

Inwestor: Energa-Operator S.A. z siedzibą w Gdańsku

80-557 Gdańsk

Marynarki Polskiej 130

Sposób przeprowadzenia narady: za pomocą środków komunikacji elektronicznej

Miejsce przeprowadzenia narady: Starostwo Powiatowe w Sierpcu

Przewodniczący narady/protokolant: Zbigniew Kopyciński - Kierownik PODGiK

Nr gminy	Nr obrębu	Działka	Nazwa gminy	Nazwa obrębu
011	1	1895/2	SIERPC	M SIERPC
011	1	3340	SIERPC	M SIERPC
011	1	1874/4	SIERPC	M SIERPC

Opis przedmiotu narady:

1 przyłącze elektroenergetyczne

Lp	Nazwa Instytucji	Imię, nazwisko uzgadniającego i data	Stanowisko uczestnika
1	Przewodniczący Narady Koordynacyjnej	Zbigniew Kopyciński 2026-09-16 08:08:08	brak uwag
2	ENERGA - OPERATOR SPÓŁKA AKCYJNA Oddział w Płocku	Jarosław Rosiak 2026-09-15 10:12:56	brak uwag
3	GMINA SIERPC	Piotr Rzepkowski 2026-09-09 07:25:44	brak uwag

4	Polska Spółka Gazownictwa sp. z o. o. Oddział Zakład Gazowniczy w Warszawie, Gazownia w Płocku	Bogusław Gajewski 2026-09-10 13:26:43	brak uwag
5	EuRoPolGaz S.A.	Tomasz Pietrak 2026-09-11 08:27:17	brak uwag
6	Gaz-System S.A. Oddz. w Rembelszczyźnie	Piotr Feldmann 2026-09-14 08:23:13	brak uwag
7	NEXERA SP. Z O.O	Andrzej Grycmacher 2026-09-15 07:58:30	brak uwag
8	Agencja Rozwoju Mazowsza	Paweł Przychodzień 2026-09-16 07:42:51	brak uwag

PRZEWODNICZĄCY NARADY KOORDYNACYJNEJ

1. Treść protokołu uzgodniono z osobami, które uczestniczyły w naradzie wyłącznie za pomocą środków komunikacji elektronicznej.
2. Znaki geodezyjne podlegają ochronie, wszelkie prace terenowe w otoczeniu tych znaków należy wykonywać ze szczególną ostrożnością, a w przypadku uszkodzenia, zniszczenia lub przemieszczenia podlegają one wznowieniu na koszt inwestora (art. 11 ust.1, art. 15 ust. 1, art. 48 ust. 1 pkt 3 ustawy Prawo geodezyjne i kartograficzne)
3. Zgodnie z art. 28ba. 1. Ustawy Prawo Geodezyjne i Kartograficzne nieobecność na naradzie koordynacyjnej podmiotu należycie zawiadomionego o jej miejscu i terminie nie stanowi przeszkody do jej przeprowadzenia. Przyjmuje się, że podmiot ten nie składa zastrzeżeń do usytuowania projektowanej sieci uzbrojenia terenu.
4. Brak stanowiska podmiotu zarządzającego daną siecią nie zwalnia projektanta z zastosowania odpowiednich rozwiązań zabezpieczających uzgodnione wcześniej oraz istniejące sieci uzbrojenia terenu znajdujące się w bezpośrednim sąsiedztwie (zbliżenia, skrzyżowania) projektowanych sieci.

Z up. STAROSTY
Zbigniew Kopyciński
Kierownik Powiatowego Ośrodka
Dokumentacji Geodezyjnej
i Kartograficznej

Elektronicznie
podpisany przez
Zbigniew Kopyciński
Data: 2026.09.16
14:35:01 +02'00'

BURMISTRZ
MIASTA SIERPCA
09-200 SIERPC

WIR.7230.192.2026

Sierpc, dnia 14 września 2026 r.

DECYZJA NR L-76/2026

Na podstawie art. 39 ust. 3 i 3a ustawy z dnia 21 marca 1985 r. o drogach publicznych (Dz. U. z 2025 r. poz. 889 z późni. zm.) oraz art. 104 ustawy z dnia 14 czerwca 1960 r. – Kodeks postępowania administracyjnego (Dz. U. z 2025 r. poz. 1691 z późni. zm.) po rozpatrzeniu sprawy z wniosku złożonego przez:

ENERGA – OPERATOR SA, ul. Marynarki Polskiej 130, 80-557 Gdańsk, Oddział w Płocku, ul. Wyszogrodzka 106. 09-400 Płock

zezwala się

na zlokalizowanie w pasie drogowym ulicy **Miłobędzkiej** na terenie działki drogowej nr ewid. **3340** w m. Sierpc **przyłącza kablowego nN 0,4 kV** do nieruchomości na dz. nr ewid. 1895/2, tj. urządzeń infrastruktury technicznej niezwiązanych z potrzebami zarządzania drogami lub potrzebami ruchu drogowego, wg lokalizacji przedstawionej na planie sytuacyjnym stanowiącym integralną część niniejszej decyzji.

1. Ustala się następujące warunki:
   1) w przypadku konieczności ułożenia urządzeń pod ziemią w drodze o nawierzchni bitumicznej, brukowej lub tłuczniowej przejście należy dokonać metodą bezwykopową (w uzasadnionych przypadkach zarządca drogi może wyrazić zgodę na przejście metodą wykopu otwartego), natomiast w drogach nieutwardzonych można wykonać metodą wykopu otwartego,
   2) w przypadku wykonywania robót metodą wykopu otwartego będą konieczne badania zagęszczenia gruntu dla każdego metra zasypki gruntowej licząc od dna wykopu (wskaźniki zagęszczenia gruntu wg PN-S-02205 – jezdnia min. 1,0; zjazd min. 1,0; chodnik min. 0,97; pozostałe elementy pasa drogowego min. 0,96);
   3) w przypadku wystąpienia kolizji z elementami pasa drogowego w trakcie realizacji ww. zadania usunięcie kolizji (z pokryciem wszelkich kosztów) należeć będzie do Inwestora;
   4) w przypadku wystąpienia kolizji, uzgodnionego niniejszą decyzją urządzenia, z prowadzonymi przez zarządcę drogi robotami, właściciel urządzenia zobowiązany jest do jego przebudowy, na własny koszt i w terminie wyznaczonym przez zarządcę drogi, zgodnie z art. 39 ust 5 ustawy o drogach publicznych;
   5) po zakończeniu robót pas drogowy należy przywrócić do stanu pierwotnego.
2. Szczegółowe warunki dotyczące wykonywania robót w pasie drogowym zostaną określone w decyzji zezwalającej na zajęcie pasa drogowego w celu umieszczenia urządzenia.
3. **Inwestor przed rozpoczęciem robót budowlanych zobowiązany jest do:**
   1) uzyskania pozwolenia na budowę lub zgłoszenia zamiaru wykonania robót (jeżeli jest wymagane),
   2) na miesiąc przed przystąpieniem do wykonania prac związanych z budową ww. urządzenia wystąpić z wnioskiem do zarządcy drogi o udzielenie zezwolenia na prowadzenie robót w pasie drogowym na podstawie art. 40 ust. 1 i 2 cyt. Ustawy (za zajęcie pasa drogowego pobrana zostanie opłata, a za umieszczenie urządzenia w pasie drogowym będzie pobierana opłata roczna),

3) wniosek w sprawie zezwolenia na prowadzenie robót budowlanych w pasie drogowym należy uzupełnić o projekt organizacji ruchu na czas wykonywania robót.

Niniejsza decyzja stanowi również oświadczenie o dysponowaniu nieruchomością na cele budowlane (art. 32 i 33 ustawy z dnia 7 lipca 1994 r. Prawo budowlane) w zakresie wynikającym z uzgodnionej lokalizacji.

UZASADNIENIE

Stosownie do art. 107 § 4 Kpa odstąpiono od uzasadnienia niniejszej decyzji ponieważ uwzględnia ona w całości żądania strony.

POUCZENIE

Zgodnie z treścią art. 127 § 1a Kpa decyzja wydana w pierwszej instancji, od której uzasadnienia organ odstąpił z powodu uwzględnienia w całości żądania strony, jest ostateczna z dniem doręczenia.

Od niniejszej decyzji nie służy odwołanie w administracyjnym toku instancji, ponieważ jest ona ostateczna. Strona ma możliwość złożenia skargi do sądu administracyjnego.


Z up. BURMISTRZA MIASTA SIERPCA

/-/

Bogdan Ciemiecki
Naczelnik Wydziału Inwestycji i Remontów
/podpisano elektronicznie/

Załącznik:
1. Plan sytuacyjny w skali 1:500

Otrzymuje:
1. Wnioskodawca
2. A/a.

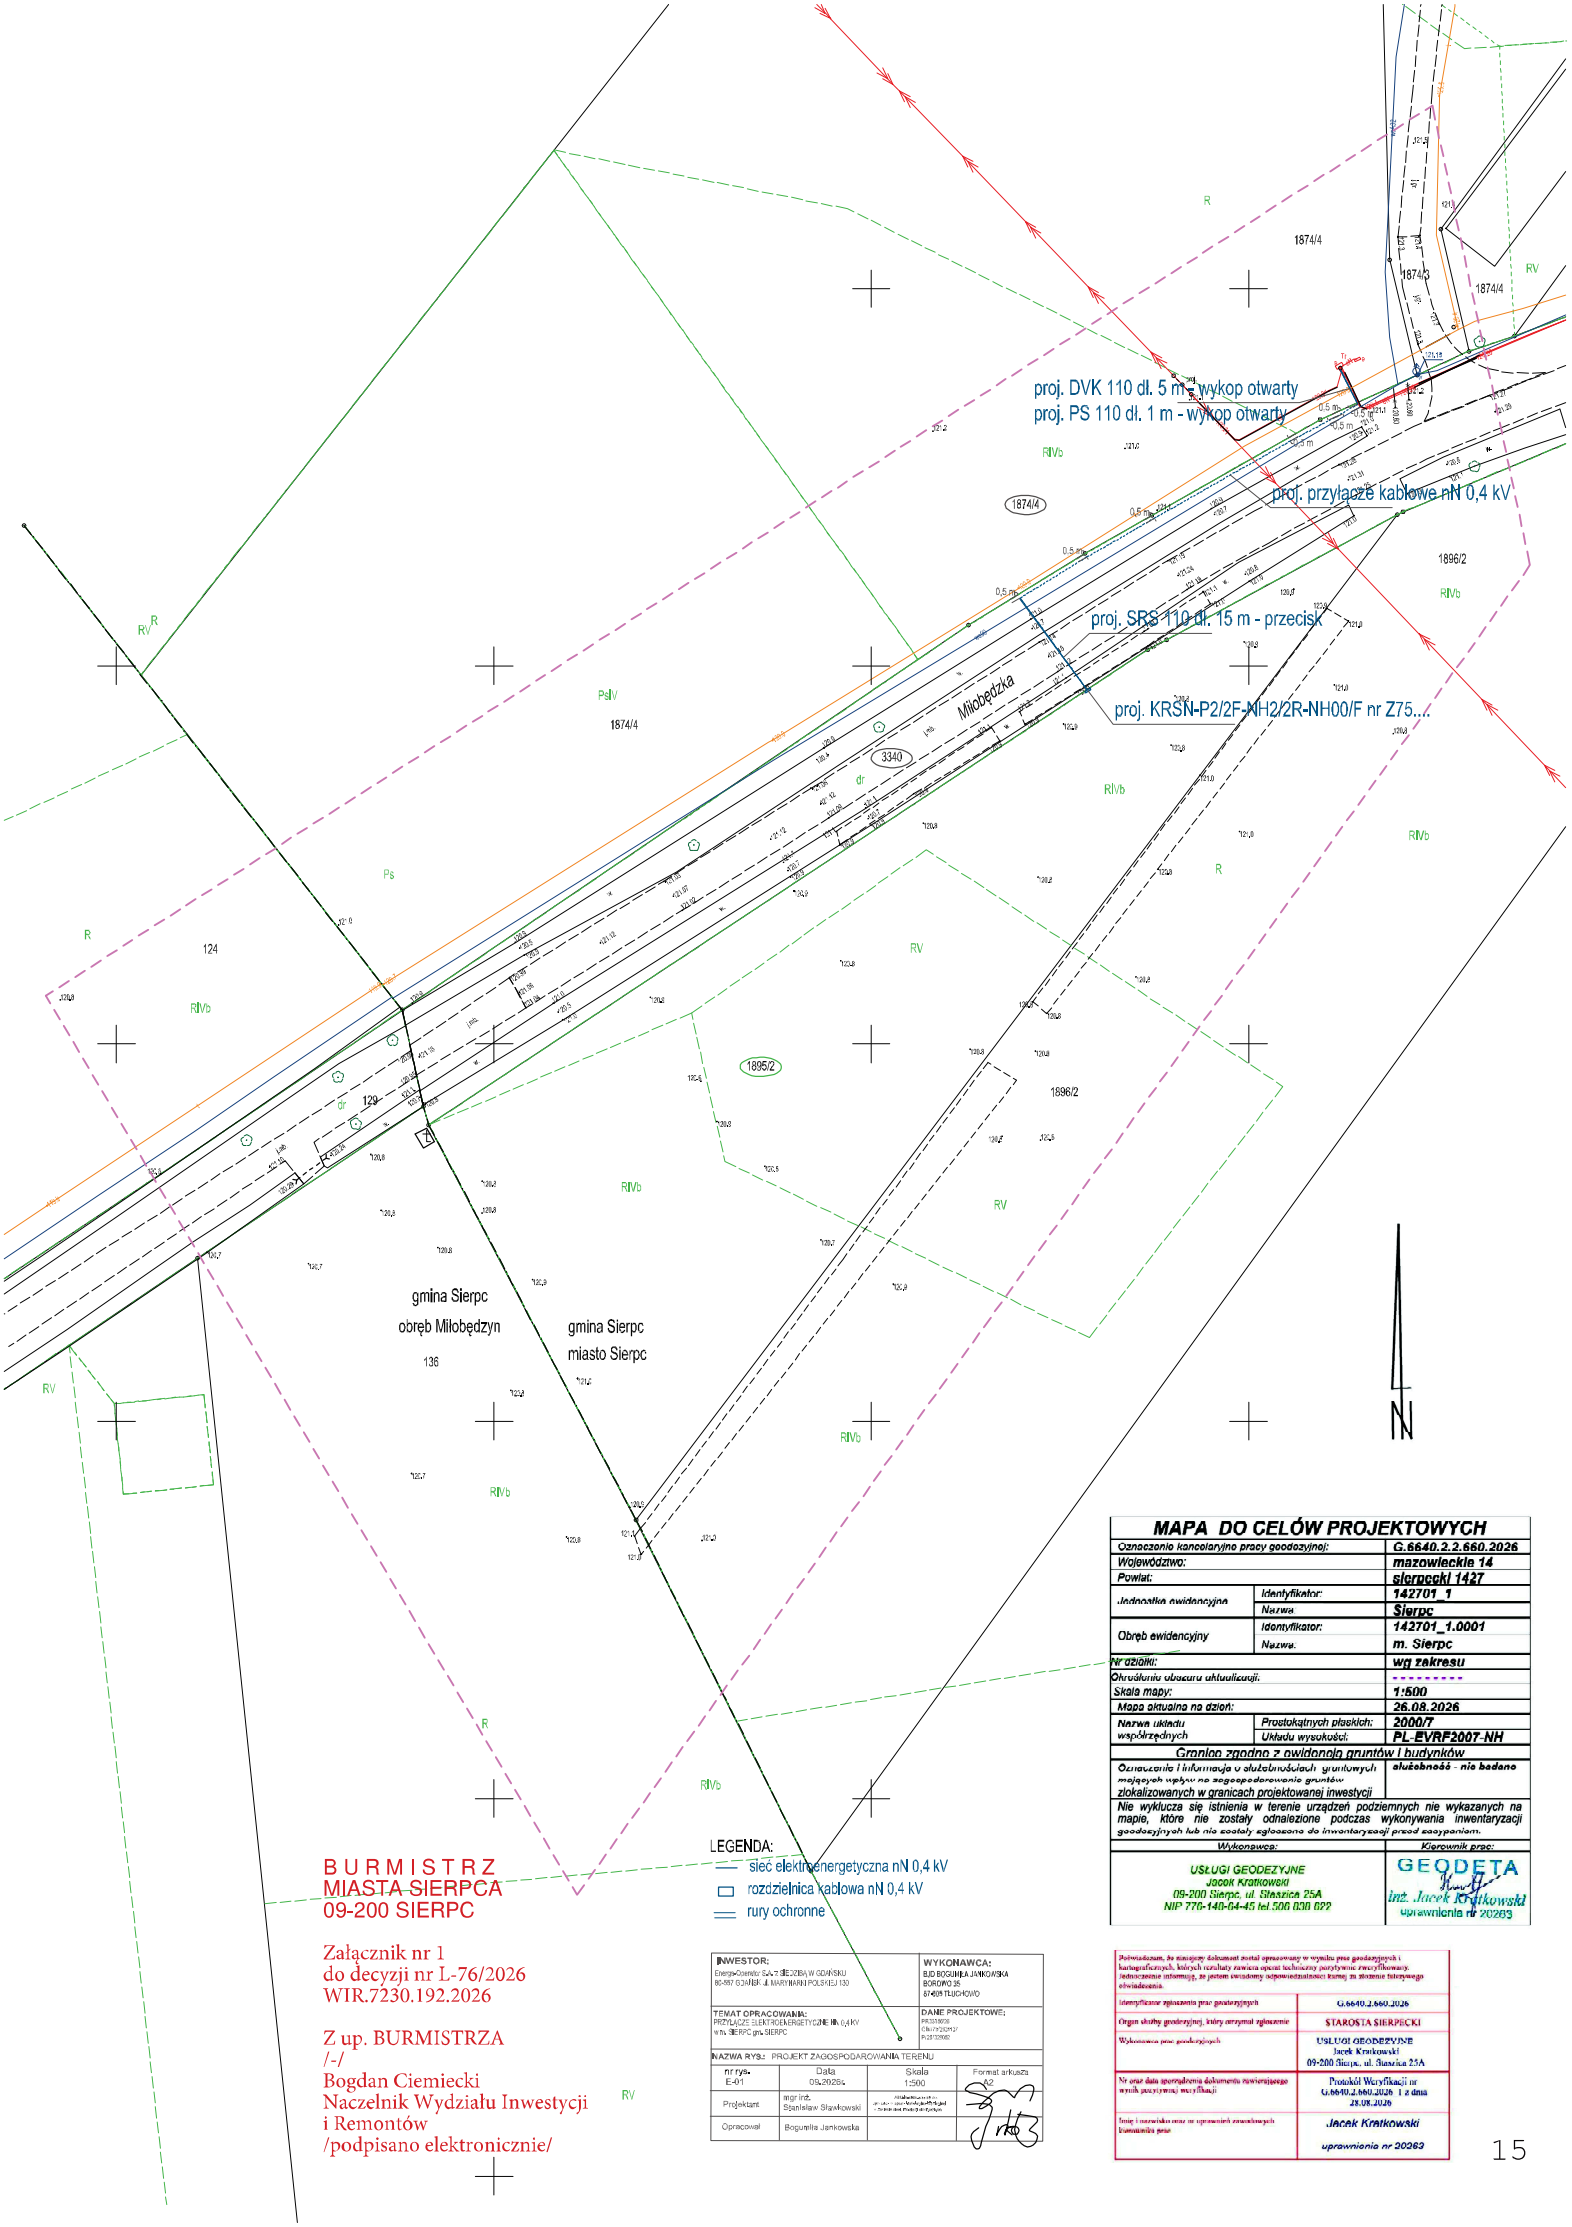

MAPA DO CELÓW PROJEKTOWYCH

Oznaczenie kancelaryjne pracy geodezyjnej:		G.6640.2.2.660.2026
Województwo:		mazowieckie 14
Powiat:		sierpecki 1427
Jednostka ewidencyjna	Identyfikator:	142701_1
	Nazwa:	Sierpc
Obręb ewidencyjny	Identyfikator:	142701_1.0001
	Nazwa:	m. Sierpc
Nr działki:		wg zakresu
Otrzymano obszaru aktualizacji:		---------
Skala mapy:		1:500
Mapa aktualna na dzień:		26.08.2026
Nazwa układu współrzędnych	Prostokątnych płaskich:	2000/7
	Układu wysokości:	PL-EVRF2007-NH
Granice zgodne z ewidencją gruntów i budynków		
Oznaczenia i linie mają charakter informacyjny i służą jedynie do zlokalizowania projektowanej inwestycji		służebność - nie badano
Nie wyklucza się istnienia w terenie urządzeń podziemnych nie wykazanych na mapie, które nie zostały odnalezione podczas wykonywania inwentaryzacji geodezyjnych lub nie zostały zgłoszone do inwentaryzacji przed zasypaniem.		

Wykonawca:	Kierownik prac:
USŁUGI GEODEZYJNE Jacek Kratkowski 09-200 Sierpc, ul. Stasicza 25A NIP 770-140-04-45 tel.506 008 622	GEODETA inż. Jacek Kratkowski uprawnienia nr 20263

LEGENDA:
- sieć elektroenergetyczna nN 0,4 kV
- rozdzielnica kablowa nN 0,4 kV
- rury ochronne

B U R M I S T R Z
MIASTA SIERPCA
09-200 SIERPC

Załącznik nr 1
do decyzji nr L-76/2026
WIR.7230.192.2026

Z up. BURMISTRZA
/-/
Bogdan Ciemiecki
Naczelnik Wydziału Inwestycji
i Remontów
/podpisano elektronicznie/

INWESTOR:	WYKONAWCA:
Energa-Operator SA ODDZIAŁ W GDAŃSKU 80-557 GDAŃSK, UL. MARYNARKI POLSKIEJ 130	BJD BOGUMIŁA JANKOWSKA BORÓWKO 35 87-609 TŁUCHOMO
TEMAT OPRACOWANIA: PRZYŁĄCZE ELEKTROENERGETYCZNE nN 0,4 KV w m. SIERPC gm. SIERPC	DANE PROJEKTOWE: PRZYŁĄCZE: Obr./1/2/0127 P/2612/2025
NAZWA RYS.: PROJEKT ZAGOSPODAROWANIA TERENU	

nr rys.	Data	Skala	Format arkusza
E-01	09.2026 r.	1:500	A2
Projektant	mgr inż. Stanisław Sławkowski		
Opracował	Bogumiła Jankowska		

Potwierdzam, że niniejszy dokument został opracowany w wyniku prac geodezyjnych i kartograficznych, których rezultaty zawiera operat techniczny pozytywnie zweryfikowany; zastrzeżenie informuję, że jestem świadomy odpowiedzialności karnej za złożenie fałszywego oświadczenia.

Identyfikator zgłoszenia prac geodezyjnych	G.6640.2.660.2026
Organ służby geodezyjnej, który otrzymał zgłoszenie	STAROSTA SIERPECKI
Wykonawca prac geodezyjnych	USŁUGI GEODEZYJNE Jacek Kratkowski 09-200 Sierpc, ul. Stasicza 25A
Nr oraz data sporządzenia dokumentu zawierającego wynik pozytywnej weryfikacji	Protokół Weryfikacji nr G.6640.2.660.2026 1 z dnia 28.08.2026
Imię i nazwisko oraz nr uprawnień zawodowych kierownika prac	Jacek Kratkowski uprawnienia nr 20263