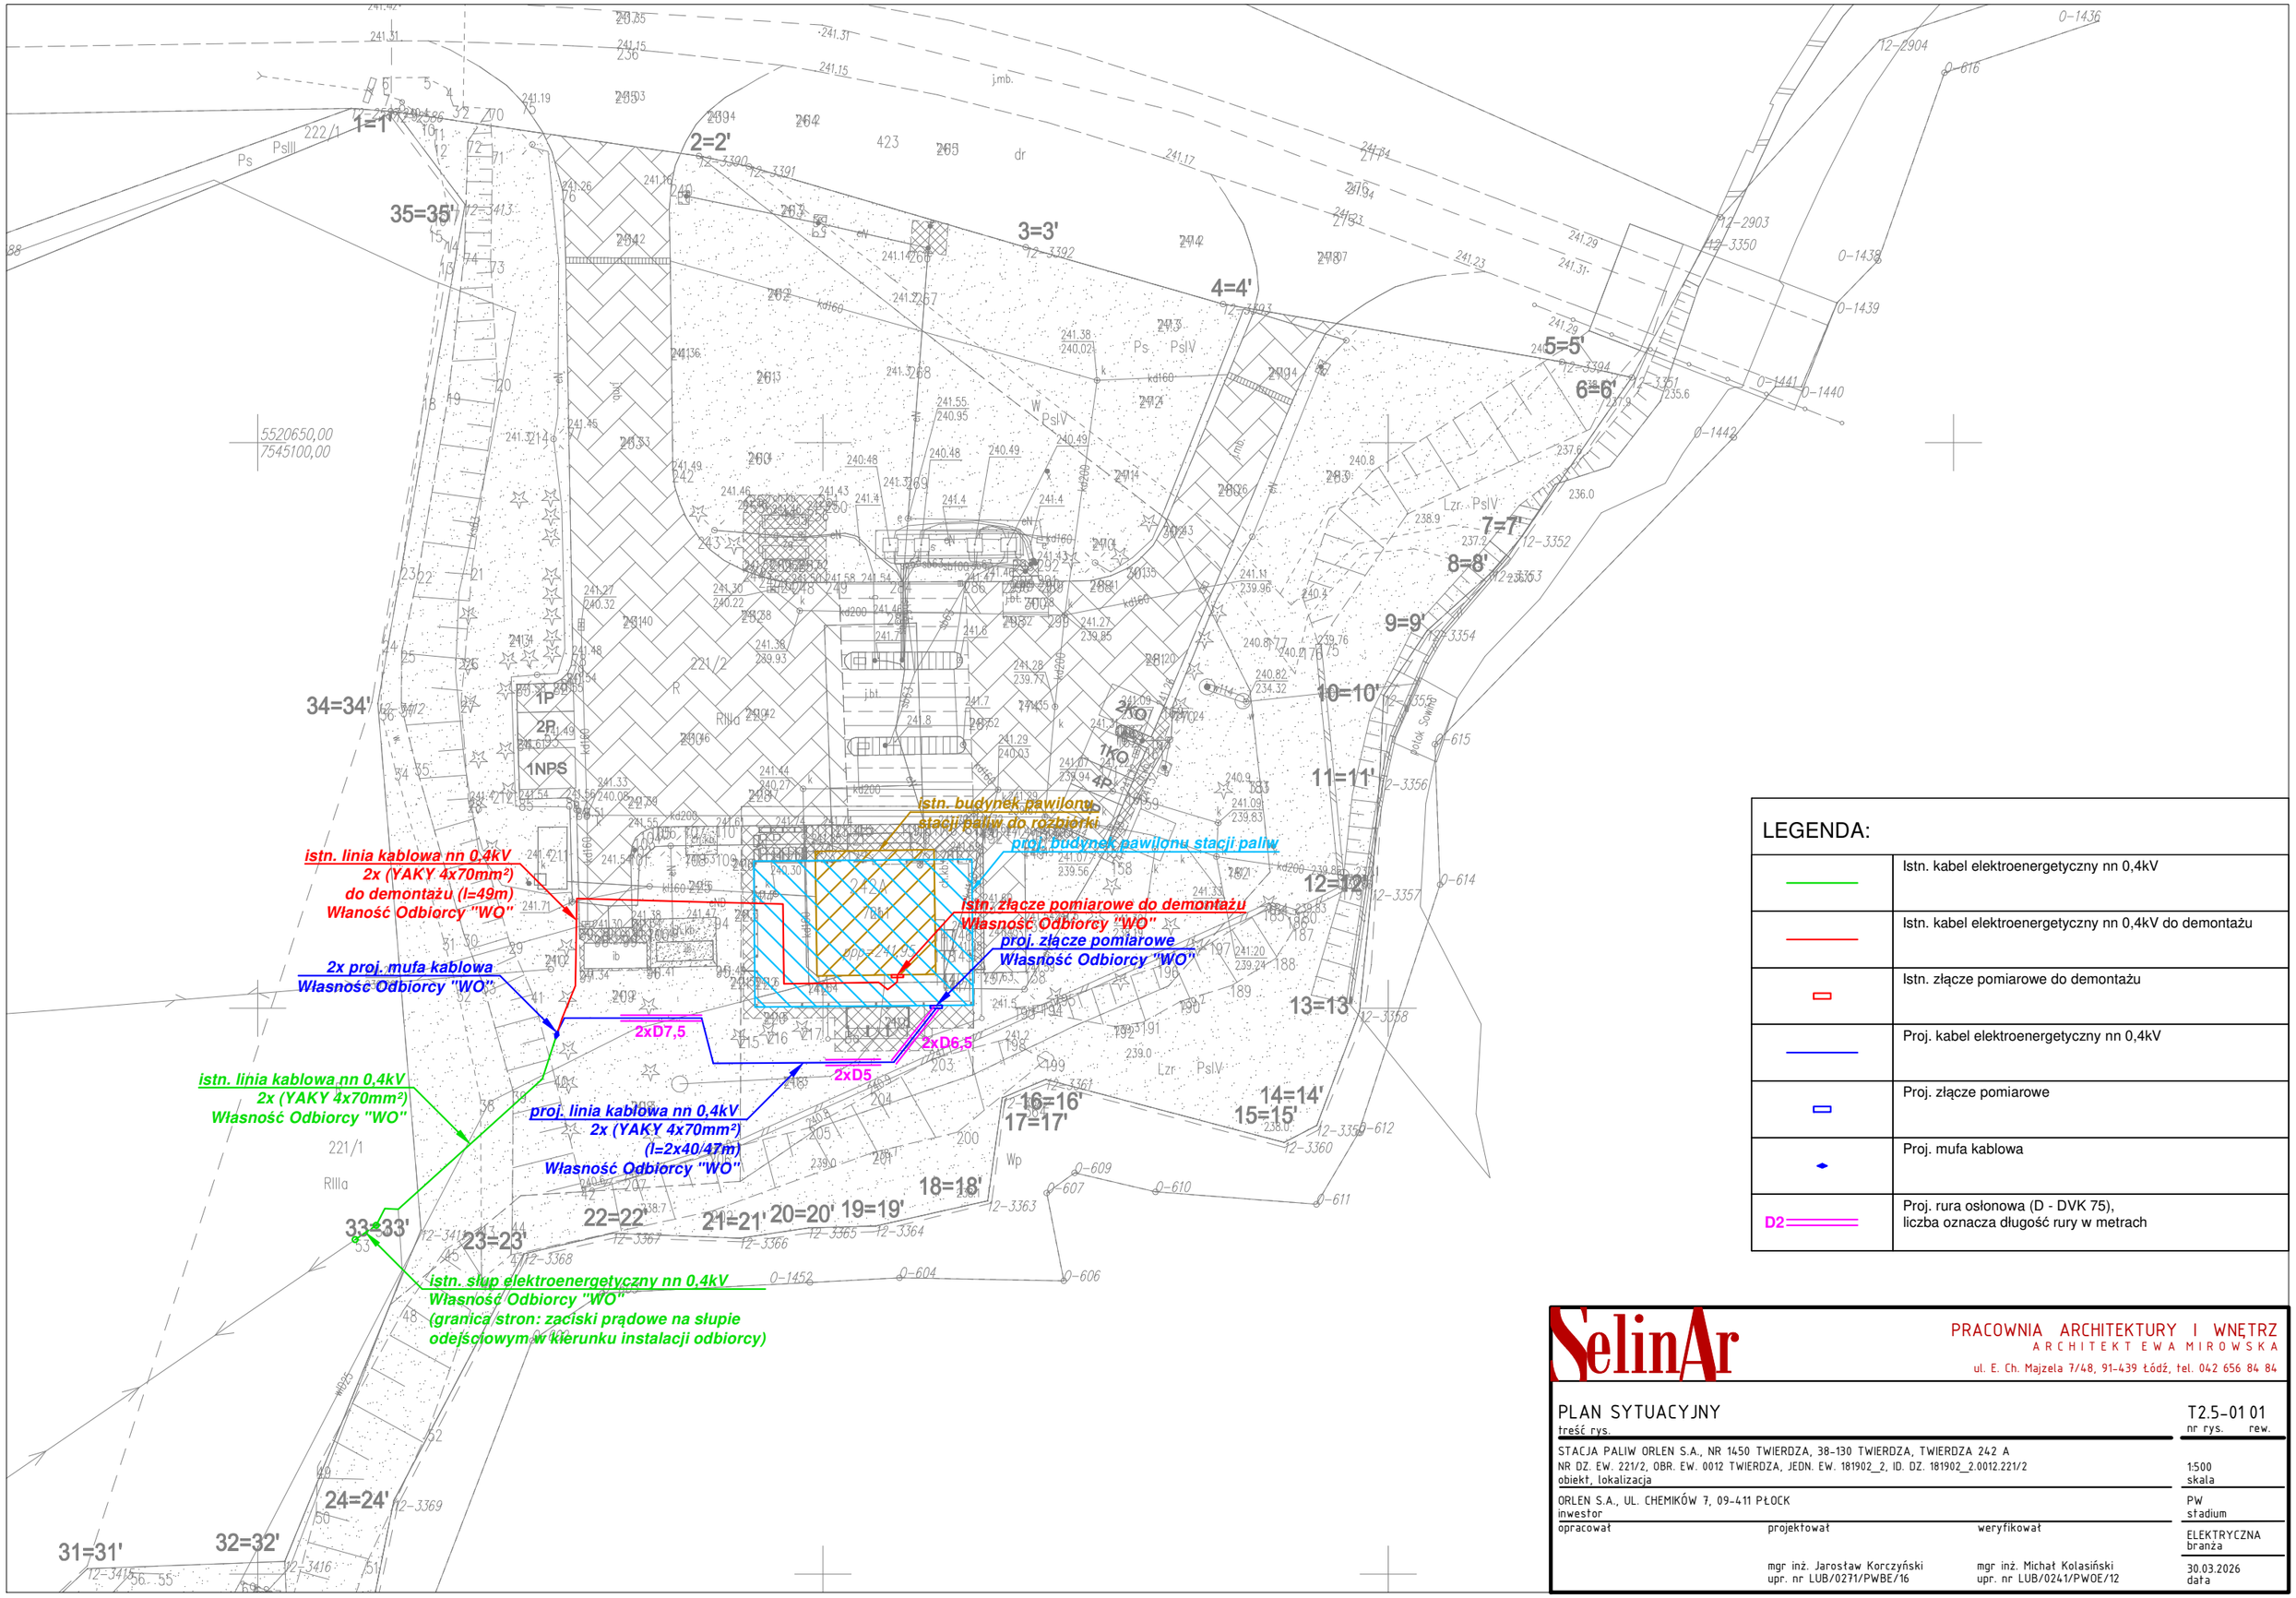


LEGENDA:

	Istn. kabel elektroenergetyczny nn 0,4kV
	Istn. kabel elektroenergetyczny nn 0,4kV do demontażu
	Istn. złącze pomiarowe do demontażu
	Proj. kabel elektroenergetyczny nn 0,4kV
	Proj. złącze pomiarowe
	Proj. mufa kablowa
D2	Proj. rura osłonowa (D - DVK 75), liczba oznacza długość rury w metrach

SelinAr

PRACOWNIA ARCHITEKTURY I WNĘTRZ
ARCHITEKT EWA MIROWSKA
ul. E. Ch. Majzela 7/48, 91-439 Łódź, tel. 042 656 84 84

PLAN SYTUACYJNY
treść rys.

T2.5-01 01
nr rys. rew.

STACJA PALIW ORLEN S.A., NR 1450 TWIERDZA, 38-130 TWIERDZA, TWIERDZA 242 A
NR DZ. EW. 221/2, OBR. EW. 0012 TWIERDZA, JEDN. EW. 181902_2, ID. DZ. 181902_2.0012.221/2
obiekt, lokalizacja

1:500
skala

ORLEN S.A., UL. CHEMIKÓW 7, 09-411 PŁOCK
inwestor

PW
stadium

opracował	projektował	weryfikował
	mgr inż. Jarosław Korczyński upr. nr LUB/0271/PWBE/16	mgr inż. Michał Kolasiński upr. nr LUB/0241/PWOE/12

ELEKTRYCZNA
branża

30.03.2026
data