Energa Oświetlenie | GRUPA ORLEN

Sopot, 02 listopada 2026

/wg rozdzielnika/

dotyczy: **dokumentacja projektowa**

ENERGA Oświetlenie Sp. z o. o. (EOŚ) zaprasza do wzięcia udziału w postępowaniu o udzielenie zamówienia na:

Wykonanie projektów budowlano – wykonawczych oświetlenia drogowego na terenie Gminy PASŁĘK

znak sprawy **97 / M / PSŁ / 2026**.

PASŁĘK ul. Cicha	– budowa linii kablowej ok 100m,
MARIANKA 32	– budowa linii kablowej ok 280m,
MARIANKA 1 B	– budowa linii kablowej ok 300m,
DAWIDY 6	– budowa linii kablowej ok 400m,
KROSNO	– budowa linii kablowej ok 250m,
PASŁĘK ul. Andersa	– budowa linii kablowej ok 330m,
ROGAJNY	– budowa linii kablowej ok 250m,
PASŁĘK ul. Ogrodowa 23	– budowa linii kablowej ok 40m,
PASŁĘK ul. Ogrodowa 15	– budowa linii kablowej ok 40m,
PASŁĘK ul. 3-ego Maja	– budowa linii kablowej ok 40m,
PASŁĘK ul. Jagiełły	– budowa linii kablowej ok 100m,
RZECZNA	– budowa linii kablowej ok 500m,

Pożądany termin realizacji – do 30 czerwca 2027r.

Termin składania ofert upływa we **wtorek 17 listopada 2026 r. o godz. 13:00**
Otwarcie ofert odbędzie się 17 listopada 2026r. o godz. 13:15

Oferty i pytania można składać na platformie Connect.

Bezpłatne warunki ZAPYTANIE O CENĘ 97/M/PSŁ/2026 można pobrać na platformie Connect

Informacji udzielają:
Referent ds. Zakupów– **Kamil Kukulski** kom. 723 306 012, kamil.kukulski2@energa.pl.
Specjalista ds. Zakupów– **Ilona Brzezińska** kom. 885 509 051, ilona.brzezinska@energa.pl.

Z upoważnienia
Kazimierz Król

K.o.
1 x a/a

T +48 58 760 77 20

Energa Oświetlenie Sp. z o.o.
ul. Artura Grottgera 7
81-809 Sopot

Sąd Rejonowy Gdańsk-Północ
VIII Wydział Gospodarczy KRS
KRS 0000109164

Regon 191251580
NIP 585-12-32-055

kancelaria.oswietlenie@energa.pl
energa-oswietlenie.pl

Nr konta: 39 1240 1239 1111 0010 1371 6803
Kapitał zakładowy/wpłacony 191.621.500,00 zł

Sopot, 02.11.2026

ZAPYTANIE O CENĘ
97 / M / PSŁ / 2026
na
Wykonanie projektów budowlano – wykonawczych oświetlenia drogowego na terenie Gminy PASŁĘK

Energa Oświetlenie Sp. z o.o.
ul. Artura Grottgera 7
81-809 Sopot
T +48 58 760 77 20
KRS 0000109164
NIP 585-12-32-055
Regon 191251580
(9)

Zamawiający: ENERGA Oświetlenie Sp. z o.o. (EOŚ)
81-809 SOPOT ul. Grottgera 7
tel. 58/ 760 77 20, fax 58/ 760 77 22

Postępowanie, którego dotyczy niniejszy dokument, opatrzone jest znakiem **97 / M / PSŁ / 2026**.
Oferenci we wszystkich kontaktach z Zamawiającym powinni powoływać się na ten znak.

Pracownikiem upoważnionym do kontaktów z oferentami i składania wyjaśnień jest p. **Kazimierz Król**, pokój nr 4 (piętro) w ENERGA Oświetlenie Sp. z o.o. w m. Bąkowo k. Gdańska ul. Ordynacka 8, w godz. 7.00 – 13.00, tel. 58/760 72 36, e-mail: kazimierz.krol@energa.pl.

Niniejsze ZAPYTANIE o CENĘ przeznaczone jest wyłącznie do przygotowania oferty i nie może być udostępniane przez oferentów osobom trzecim.

Udzielanie zamówienia na powyższe dokumentacje odbywa się w oparciu o *Standardy Realizacji Projektów Inwestycyjnych* oraz *Standardy Wyboru Wykonawców Robót Budowlanych* obowiązujące w EOŚ.

Przedmiot zamówienia

Wykonanie dokumentacji projektowo – kosztorysowej wraz z uzyskaniem pozwolenia na budowę (lub skutecznego zgłoszenia do właściwego organu) oświetlenia drogowego w poniżej lokalizacji:

PASŁĘK ul. Cicha	– budowa linii kablowej ok 100m,
MARIANKA 32	– budowa linii kablowej ok 280m,
MARIANKA 1 B	– budowa linii kablowej ok 300m,
DAWIDY 6	– budowa linii kablowej ok 400m,
KROSNO	– budowa linii kablowej ok 250m,
PASŁĘK ul. Andersa	– budowa linii kablowej ok 330m,
ROGAJNY	– budowa linii kablowej ok 250m,
PASŁĘK ul. Ogrodowa 23	– budowa linii kablowej ok 40m,
PASŁĘK ul. Ogrodowa 15	– budowa linii kablowej ok 40m,
PASŁĘK ul. 3-ego Maja	– budowa linii kablowej ok 40m,
PASŁĘK ul. Jagiełły	– budowa linii kablowej ok 100m,
RZECZNA	– budowa linii kablowej ok 500m,

Informacje o konkretnych długościach nowej sieci oświetleniowej oraz obszary, dla których ma powstać projekt oświetlenia określi p. **Grzegorz SIEMASZKO kom. 725 950 003**.

Wykonanie projektu winno obejmować wszystkie czynności, poczynając od zamówienia map projektowych, poprzez uzgodnienia w odpowiednich jednostkach opiniujących i uzgadniających, urzędach i instytucjach, aż po otrzymanie pozwolenia na budowę (skutecznego zgłoszenia) oraz zawierać wszystkie opłaty administracyjne i inne wymagane do otrzymania ww. pozwolenia (skutecznego zgłoszenia) oraz wszelkie koszty konieczne do poniesienia w związku z prawidłową i terminową realizacją umowy.

Przed złożeniem oferty obowiązkiem projektanta jest dowiedzieć się, czy dla terenów objętych projektowanym oświetleniem istnieją plany zagospodarowania przestrzennego lub inne akty wpływające na czas wykonania projektu oraz otrzymania decyzji o pozwoleniu na budowę.

W przypadku, gdy projektowana sieć przebiegała będzie przez działki właścicieli prywatnych (i nie można będzie tego uniknąć), **projektant zobowiązany** jest do uzyskania od tychże właścicieli prywatnych **oświadczeń woli o udostępnieniu nieruchomości** pod projektowane urządzenia **zgodnie ze wzorem stanowiącym Załącznik e)** do niniejszych warunków ZAPYTANIE o CENĘ. Oświadczenie wg ww. wzoru należy sporządzić oddzielnie dla każdego z właścicieli lub każdego z współwłaścicieli nieruchomości.

Kompletna wyceniana dokumentacja projektowo – kosztorysowa, która zostanie przekazana Zamawiającemu, winna obejmować:

- pozwolenie na budowę / skuteczne zgłoszenie **1 egz.**
- projekt budowlano – wykonawczy **3 egz.**
- kosztorys inwestorski **1 egz.**
- przedmiar robót **1 egz.**
- oraz w wersji elektronicznej w formacie dokumentów o rozszerzeniu dwg, pdf, ath, jpg [lub innym] (za wyjątkiem pozwolenia na budowę).

Termin realizacji zamówienia

Termin wykonania dokumentacji projektowo – kosztorysowej **do 30 czerwca 2027r. włącznie**.

Jeżeli zdaniem projektanta czas ten jest zbyt krótki proszę zadeklarować rzeczywisty termin wykonania ww. kompletnych dokumentacji.

W ofercie proszę podać **CENĘ NETTO**.

Sposób przygotowania oferty

Ofertę należy sporządzić na dołączonym do niniejszego zapytania 'formularzu ofertowym' (Załącznik a).

Cena ofertowa winna być podana cyfrowo i słownie i winna być **ceną netto**. Cena ofertowa powinna obejmować cały zakres robót przewidzianych do realizacji zgodnie z wymaganiami niniejszego ZAPYTANIA O CENĘ oraz uwzględniać wszystkie koszty wykonania przedmiotu zamówienia oraz narzuty do nich. W cenie ofertowej powinno być uwzględnione także wykonanie niezbędnych robót towarzyszących i pomocniczych.

Do obowiązków oferenta należy uwzględnienie w swojej wycenie ofertowej wszystkich tych robót i materiałów, które jego zdaniem są konieczne do wykonania przedmiotu zamówienia prawidłowo, terminowo i w pełnym zakresie.

Nie dopuszcza się składania ofert wariantowych.

Oferta winna być podpisana przez osobę upoważnioną do składania oświadczeń woli w imieniu oferenta (zgodnie z zapisem w odpowiednim rejestrze lub Ewidencji Działalności Gospodarczej, z treścią pełnomocnictwa – w przypadku udzielenia pełnomocnictwa, umową spółki – w przypadku spółki cywilnej). Wszelkie poprawki dokonane w ofercie winny być zaparafowane przez oferenta.

Wszelkie dodatkowe dokumenty i załączniki dołączone do oferty, a nie wymagane przez Zamawiającego, traktowane są jako materiały informacyjne i nie będą brane pod uwagę przy rozpatrywaniu i ocenie ofert.

Każdy oferent może złożyć tylko jedną ofertę. Oferta musi być sporządzona w języku polskim, z zachowaniem formy pisemnej zapewniającej pełną czytelność jej treści.

Koszty związane z przygotowaniem i złożeniem oferty ponosi oferent.

Składanie ofert

Ofertę na formularzu ofertowym sporządzonym zgodnie z Załącznikiem a) należy złożyć **poprzez platformę zakupowa CONNECT** i oznaczyć następująco:

'97 / M / PSŁ / 2026 Pasłęk – projekt'

Energa Oświetlenie Sp. z o.o. ul. Artura Grottgera 1 81-809 Sopot T +48 58 760 77 20 KRS 0000109164 NIP 585-12-32-055 Regon 191251580

(9)

Termin składania ofert upływa we **wtorek 17 listopada 2026 o godz. 13:00.**

Oferta złożona po terminie nie jest brana pod uwagę.

Oferent może wprowadzić zmiany w złożonej ofercie lub wycofać ją pod warunkiem, że uczyni to przed upływem terminu składania ofert.

Wybór oferty

Wpłynięcie jednej ważnej oferty wystarcza, by postępowanie uznać za ważne.

Jedynym kryterium oceny ofert jest ich cena.
Cena ofertowa to cena netto z formularza ofertowego.

Jako najkorzystniejsza uznana zostanie ta spośród nie odrzuconych ofert, która będzie miała najniższą cenę ofertową.

W przypadku rozbieżności między wartością ceny netto (razem), a sumą cząstkowych cen netto za poszczególne tematy, za cenę ofertową zostanie wzięta suma cen cząstkowych netto.

O wyborze oferty Zamawiający powiadomi oferenta, którego ofertę wybrano, co najmniej drogą elektroniczną. Pozostali oferenci mogą dowiadywać się o wyniku postępowania osobiście, pisemnie, telefonicznie bądź za pomocą poczty internetowej u Specjalisty ds. Inwestycji tel. (58) 760 72 36, e-mail: kazimierz.krol@energa.pl.

Jeżeli oferent, którego oferta została wybrana, przedstawił nieprawdziwe dane lub uchyla się od zawarcia umowy, Zamawiający zobowiązany jest do wyboru najkorzystniejszej spośród pozostałych ofert.

Unieważnienie postępowania

Zamawiający ma prawo unieważnić postępowanie, także bez podania przyczyn.

O unieważnieniu postępowania EOŚ zawiadamia wszystkich oferentów, biorących udział w postępowaniu.

W przypadku unieważnienia postępowania z winy Zamawiającego, wykonawcom, którzy złożyli oferty nie podlegające odrzuceniu, nie przysługuje roszczenie o zwrot kosztów uczestnictwa w postępowaniu.

Pozostałe warunki postępowania

Oferent, którego ofertę wybrano, jest zobowiązany do zawarcia umowy w ciągu **5 dni roboczych** od chwili powiadomienia wybranego oferenta (projekt umowy dołączono do niniejszych warunków ZAPYTANIE O CENĘ jako Załącznik b).

Jeżeli oferent, którego oferta została wybrana, przedstawił nieprawdziwe dane lub uchyla się od zawarcia umowy, Zamawiający zobowiązany jest do wyboru najkorzystniejszej spośród pozostałych ofert.

Wobec czynności podjętych przez Zamawiającego w toku postępowania o udzielenie zamówienia, oferentom nie przysługuje prawo wnoszenia protestów ani odwołań.

Zakończenie postępowania

Z chwilą podpisania umowy, procedurę udzielenia zamówienia na niniejszą dokumentację projektowo-kosztorysową uważa się za zakończoną.

Załączniki:

a) Formularz ofertowy.
b) Projekt umowy.
c) Warunki techniczne do projektowania od WT/02/10/2026 do WT/09/102026,
d) OŚWIADCZENIE WOLI o udostępnieniu nieruchomości pod projektowane urządzenia.

Główny Specjalista ds. Inwestycji
Kazimierz Król

.....
podpis i pieczątka Zamawiającego

Energa Oświetlenie Sp. z o.o.
ul. Artura Grottgera 7
81-809 Sopot
T +48 58 760 77 20
KRS 0000109164
NIP 585-12-32-055
Regon 191251580
(9)

Załącznik a)

Formularz ofertowy

Data .....

Oferent :

.....
nazwa i adres pieczątka

Po zapoznaniu się z warunkami ZAPYTANIE o CENĘ z dnia 02.11.2026 niniejszym składamy ofertę na:

Wykonanie projektów budowlano – wykonawczych oświetlenia drogowego na terenie Gminy PASŁĘK

Oferent deklaruje wykonanie pełnego przedmiotu zamówienia za kwotę:

PASŁĘK ul. Cicha ..... **PLN netto + 23% VAT**

słownie netto: .....

Termin wykonania **do** ..... **włącznie.**

MARIANKA 32 ..... **PLN netto + 23% VAT**

słownie netto: .....

Termin wykonania **do** ..... **włącznie.**

MARIANKA 1 B ..... **PLN netto + 23% VAT**

słownie netto: .....

Termin wykonania **do** ..... **włącznie.**

DAWIDY 6 ..... **PLN netto + 23% VAT**

słownie netto: .....

Termin wykonania **do** ..... **włącznie.**

KROSNO ..... **PLN netto + 23% VAT**

słownie netto: .....

Termin wykonania **do** ..... **włącznie.**

PASŁĘK ul. Andersa ..... **PLN netto + 23% VAT**

słownie netto: .....

Termin wykonania **do** ..... **włącznie.**

ROGAJNY ..... **PLN netto + 23% VAT**

słownie netto: .....

Termin wykonania **do** ..... **włącznie.**

PASŁĘK ul. Ogrodowa 23 ..... **PLN netto + 23% VAT**

słownie netto: .....

Termin wykonania **do** ..... **włącznie.**

PASŁĘK ul. Ogrodowa 15 ..... **PLN netto + 23% VAT**

słownie netto: .....

Termin wykonania **do** ..... **włącznie.**

PASŁĘK ul. 3-ego Maja ..... **PLN netto + 23% VAT**

słownie netto: .....

Termin wykonania **do** ..... **włącznie.**

PASŁĘK ul. Jagiełły ..... **PLN netto + 23% VAT**

słownie netto: ....

Termin wykonania **do** ..... **włącznie**.

RZECZNA ..... **PLN netto + 23% VAT**

słownie netto: .....

Termin wykonania **do** ..... **włącznie**.

---

razem : ..... **PLN netto + 23% VAT**

słownie netto: .....

Termin wykonania **do** ..... **włącznie**

Termin związania ofertą wynosi **30** dni od terminu składania ofert.

Jednocześnie oświadczam, że:

- jestem uprawniony do występowania w obrocie prawnym,
- uwzględniłem w cenie ofertowej wszelkie koszty konieczne do poniesienia w celu prawidłowego i terminowego wykonania przedmiotu zamówienia w pełnym zakresie,
- posiadam uprawnienia niezbędne do wykonywania określonych prac i czynności, będących przedmiotem zamówienia,
- dysponuje niezbędną wiedzą i doświadczeniem, a także potencjałem ekonomicznym i technicznym oraz pracownikami zdolnymi do wykonania zamówienia,
- znajduję się w sytuacji finansowej zapewniającej wykonanie zamówienia,
- akceptuję wszystkie postanowienia zawarte w projekcie umowy, który dołączony został jako Załącznik b) do warunków ZAPYTANIE o CENĘ 97/M/PSŁ/2026 z dnia 02.11.2026.

.....
podpis
uprawnionego przedstawiciela oferenta,
pieczątka

Załącznik b)

UMOWA NR EOŚ - ..... / 2026

o wykonanie dokumentacji projektowo-kosztorysowych

Zawarta w dniu .....**2026r** pomiędzy:

Energa Oświetlenie Sp. z o. o. z siedzibą w Sopocie, ul. Artura Grottgera 7, 81-809 Sopot, wpisana do Krajowego Rejestru Sądowego – Rejestru Przedsiębiorców prowadzonego przez Sąd Rejonowy Gdańsk–Północ w Gdańsku, VIII Wydział Gospodarczy pod numerem KRS 0000109164, NIP: 585-12-32-055, z kapitałem zakładowym w wysokości 191.621.500 złotych.

reprezentowana przez:

1) .....

2) .....,

zwana dalej **Zamawiającym**,

a **.....** z siedzibą ....., prowadzącym działalność gospodarczą na podstawie ....., będącego płatnikiem podatku VAT, NIP.....,

reprezentowanym przez:

1) .....

2) .....,

zwanym dalej **Wykonawcą**,

łącznie zwanych „Stronami", o następującej treści:

Energa Oświetlenie Sp. z o.o. ul. Artura Grottgera 7 81-809 Sopot T +48 58 760 77 20 KRS 0000109164 NIP 585-12-32-055 Regon 191251580

(9)

§ 1

1. Na podstawie złożonej oferty z dnia ..... **Wykonawca** zobowiązuje się wykonać i dostarczyć do **Zamawiającego** do dnia ....., dokumentacje projektowo-kosztorysowe na:

Wykonanie projektów budowlano – wykonawczych oświetlenia drogowego na terenie Gminy PASŁĘK

w zakresie zgodnym z wytycznymi otrzymanymi od **Zamawiającego**, jak również – w zależności od potrzeby **Zamawiającego** – do sprawowania nadzoru autorskiego.

2. W skład każdej dokumentacji projektowo-kosztorysowej wchodzą w wersji papierowej:
   a) Pozwolenie na budowę / skuteczne zgłoszenie 1 egz.
   b) Projekt budowlany wykonawczy 3 egz.
   c) Kosztorys inwestorski 1 egz.
   d) Przedmiar robót 1 egz.

   oraz w wersji elektronicznej w formacie dokumentów o rozszerzeniu dwg, pdf, ath, jpg [lub innym] (za wyjątkiem pozwolenia na budowę/skutecznego zgłoszenia).
3. Termin zakończenia umowy: **do ..... 2027r włącznie**.
4. Integralną część umowy stanowi oferta **Wykonawcy** z dn. .....2026 oraz warunki ZAPYTANIE O CENĘ 97/M/PSŁ/2026 z dnia 0.11.2026.
5. Podczas realizacji niniejszej umowy Wykonawca zobowiązany jest do niezwłocznego pisemnego poinformowania EOŚ o istotnych okolicznościach, zarówno zawinionych, jak i niezawinionych przez Wykonawcę, które mogą spowodować, że wykonanie przedmiotu umowy w wyznaczonym w §1 ust. 1 terminie nie będzie możliwe. Zaniechanie niezwłocznego poinformowania EOŚ skutkować będzie brakiem zgody na podpisanie aneksu wydłużającego termin na wykonanie przedmiotu umowy.

§ 2

Wykonawca zobowiązuje się do wykonania niniejszej umowy osobiście i oświadcza, że projektant [imię i nazwisko] posiada uprawnienia budowlane do projektowania w specjalności [.....] w zakresie [.....] nr **[numer uprawnień]** nadanych dnia [data nadania] przez [organ nadający uprawnienia].

§ 3

1. Za wykonanie przedmiotu zamówienia Strony ustalają ryczałtowe wynagrodzenie umowne:

   w kwocie ..... złotych

   (*słownie: ..... złotych 00/100).*

2. Do wynagrodzenia określonego w ustępie powyżej doliczony zostanie podatek VAT w obowiązującej stawce (jeśli wymagany).

3. Strony zgodnie oświadczają, że wynagrodzenie płatne będzie częściami po wykonaniu przez **Wykonawcę** dokumentacji według poniższego rozliczenia według wartości netto:

PASŁĘK ul. Cicha	..... zł,
MARIANKA 32	..... zł,
MARIANKA 1 B	..... zł,
DAWIDY 6	..... zł,
KROSNO	..... zł,
PASŁĘK ul. Andersa	..... zł,
ROGAJNY	..... zł,
PASŁĘK ul. Ogrodowa 23	..... zł,
PASŁĘK ul. Ogrodowa 15	..... zł,
PASŁĘK ul. 3-ego Maja	..... zł,
PASŁĘK ul. Jagiełły	..... zł,
RZECZNA	..... zł.

Energa Oświetlenie Sp. z o.o. ul. Artura Grottger... 81-809 Sopot T +48 58 760 77 2... KRS 0000100163 NIP 585-12-32-0... Regon 191251580

(9)

4. Strony zgodnie oświadczają, że wynagrodzenie umowne określone w ust. 1 powyżej obejmuje pełen zakres robót począwszy od zamówienia map projektowych, poprzez uzgodnienia w odpowiednich jednostkach opiniujących i uzgadniających], aż po uzyskanie pozwolenia na budowę / skutecznego zgłoszenia oraz zawiera wszystkie opłaty administracyjne i inne wymagane do otrzymania ww. pozwolenia, wynagrodzenie z tytułu przeniesienia autorskich praw majątkowych do wszelkich utworów powstałych w wyniku realizacji zakresu robót, a także wszelkie koszty konieczne do poniesienia w związku z prawidłową i terminową realizacją przedmiotu umowy.

§ 4

1. Wypłata wynagrodzenia umownego nastąpi każdorazowo po wykonaniu i przekazaniu przez **Wykonawcę** na rzecz **Zamawiającego** dokumentacji projektowo-kosztorysowej w ilościach określonych w § 1 ust. 2 i przyjęciu jej przez **Zamawiającego** bez zastrzeżeń - na podstawie prawidłowo wystawionej przez **Wykonawcę i doręczonej Zamawiającemu** faktury VAT.

2. Wypłata wynagrodzenia umownego nastąpi w terminie **30 dni** od daty doręczenia **Zamawiającemu** faktury VAT na konto **Wykonawcy** wskazane w treści tej faktury.

3. Za opóźnienie w zapłacie wynagrodzenia **Wykonawca może naliczać odsetki ustawowe za opóźnienie.**

§ 5

1. **Wykonawca** zobowiązuje się wykonać przedmiot umowy z należytą starannością, w sposób zgodny z ustaleniami, a także warunkami określonymi w decyzjach o warunkach zabudowy i zagospodarowania terenu (lub innych obowiązujących dokumentach), wymaganiami ustaw, przepisami i obowiązującymi Polskimi Normami oraz zasadami wiedzy technicznej, a także specyficznymi wymaganiami obowiązującymi u **Zamawiającego**, w tym zgodnie z uchwałą nr 68/2012 Zarządu Spółki ENERGA Oświetlenie Sp. z o.o. z dnia 31.12.2012 r. w sprawie przyjęcia *Standardów technicznych wykonywania prac w ENERGA Oświetlenie Sp. z o.o.*

2. Końcową wersję projektu (przed wystąpieniem o pozwolenie na budowę / przed zgłoszeniem) **Wykonawca** ma obowiązek przedstawić do zatwierdzenia przez **Zamawiającego**, składając go w [miejsce złożenia z adresem]. Zatwierdzenie projektu bez uwag i zastrzeżeń w formie pisemnej przez **Zamawiającego** jest warunkiem wystawienia przez **Wykonawcę** faktury VAT.

3. Jeżeli podczas wykonywania czynności związanych z niniejszą umową zostaną wydane jakiekolwiek decyzje, postanowienia, uzgodnienia itp. nakładające na **Zamawiającego** zobowiązania finansowe (jak np. stałe opłaty za umieszczenie urządzeń oświetleniowych w gruncie, opłaty za użyczenie gruntu, itp.) **Wykonawca** zobowiązany jest do niezwłocznego powiadomienia o tym **Zamawiającego** i dostarczenia dokumentów, z których takie roszczenia wynikają. W przypadku niedostarczenia do **Zamawiającego** takich dokumentów, skutkującego uniemożliwieniem odwołania się od decyzji roszczących zobowiązania finansowe, **Zamawiający** będzie mógł w terminie 60 dni od daty otrzymania informacji o powyższej okoliczności odstąpić od umowy.

§ 6

1. W przypadku odstąpienia przez **Zamawiającego** od umowy z przyczyn leżących po stronie **Wykonawcy**, w tym przyczyn określonych w § 5 ust. 3 oraz § 8 ust. 2 Umowy, **Wykonawca** zapłaci **Zamawiającemu** karę umowną w wysokości **20 %** wynagrodzenia brutto.
2. W przypadku niedotrzymania terminu realizacji umowy określonego w § 1 ust. 1 **Zamawiającemu** przysługuje prawo naliczenia kary umownej w wysokości **1,0 %** wartości wynagrodzenia brutto określonego w § 3 ust. 1 za każdy dzień opóźnienia, licząc od następnego dnia po upływie terminu umownego wykonania zamówienia do dnia przekazania pełnej dokumentacji projektowo-kosztorysowej.
3. Naliczenie kary umownej określonej w ust. 1 nie wyłącza uprawnienia **Zamawiającego** do naliczenia kary umownej określonej w ust. 2 za okres do dnia odstąpienia od umowy.
4. **Zamawiający** ma prawo dochodzenia odszkodowania przenoszącego wartość zastrzeżonych kar umownych.

§ 7

Do wykonywania obowiązków umownych **Zamawiający** wyznacza następujące osoby:

p. **Grzegorz SIEMASZKO** kom. 725 950 003 w sprawach wytycznych technicznych do projektowania,

p. **Kazimierz Król** tel. 58/760 72 36, kom. 605 183 335 w sprawach formalnych.

§ 8

1. W razie wystąpienia istotnej zmiany okoliczności powodującej, że wykonanie umowy nie leży w interesie **Zamawiającego**, czego nie można było przewidzieć w chwili zawarcia umowy, **Zamawiający** może odstąpić od umowy w terminie jednego miesiąca od powzięcia wiadomości o powyższych okolicznościach.

   W takim wypadku **Wykonawca** może żądać jedynie wynagrodzenia należnego mu z tytułu prac wykonanych do dnia odstąpienia.
2. W przypadku, gdy **Wykonawca** nie wykona i nie dostarczy dokumentacji projektowo-kosztorysowej w terminie określonym w § 1 ust. 1 umowy, **Zamawiającemu** przysługuje prawo odstąpienia od umowy bez wyznaczania terminu dodatkowego lub zlecenie wykonania dokumentacji projektowo-kosztorysowej innemu podmiotowi na koszt **Wykonawcy**.
3. Odstąpienie, o których mowa w ust. 1 i ust. 2 powyżej, następują przez złożenie pisemnego oświadczenia drugiej Stronie.

§ 9

1. **Wykonawca** w ramach wynagrodzenia określonego w **§ 3 ust. 1,** przenosi na **Zamawiającego** całość autorskich praw majątkowych wraz z prawem do wykonywania praw zależnych do wszystkich utworów, jakie **Wykonawca** wykona w ramach realizacji Umowy, tzn. nastąpi przeniesienie autorskich praw majątkowych do dokumentacji projektowo kosztorysowej. Przeniesienie autorskich praw majątkowych, o których mowa powyżej, nastąpi z chwilą podpisania przez **Zamawiającego** protokołu odbioru prac bez uwag i zastrzeżeń.
2. Z chwilą podpisania przez **Zamawiającego** protokołu odbioru końcowego nabywa on ponadto wszelkie autorskie prawa majątkowe do utworów stworzonych lub dostarczonych w wykonywaniu przez **Wykonawcę** Umowy, w tym wyłączne prawa do zezwalania na wykonywanie zależnych praw autorskich oraz przenoszenia praw na inne osoby wraz z prawem do dokonywania w nich zmian oraz wykonywania praw zależnych, bez ograniczeń czasowych i terytorialnych.
3. Przeniesienie autorskich praw majątkowych wraz z wszelkimi naniesionymi zmianami w trakcie trwania Umowy następuje na wymienionych poniżej polach eksploatacji:
   a) Utrwalania, zwielokrotniania, wytwarzanie dowolną techniką egzemplarzy utworów, w tym techniką drukarską, reprograficzną, zapisu magnetycznego oraz techniką cyfrową,
   b) Obrotu oryginałem albo egzemplarzami, na których utwór utrwalono - wprowadzanie do obrotu, użyczenie lub najem oryginału albo egzemplarzy,
   c) Publiczne wykonanie, wystawienie, wyświetlenie, odtworzenie oraz nadawanie i reemitowanie, a także publiczne udostępnianie utworów w taki sposób, aby każdy mógł mieć do niego dostęp w miejscu i w czasie przez siebie wybranym,
   d) Wykonywanie i zezwalanie na wykonywanie autorskich praw zależnych,
   e) Dokonywanie skrótów, cięć, przemontowań, tłumaczeń,
   f) Modyfikowanie całości oraz pojedynczych fragmentów w tym m.in. prawo do korekty, dokonywania przeróbek, zmian i adaptacji,
   g) Łączenie fragmentów z innymi utworami,
   h) Swobodne używanie i korzystanie z utworów oraz ich pojedynczych elementów,
   i) Wprowadzanie do sieci, Internetu, Intranetu.

Energa Oświetlenie Sp. z o.o. ul. Artura Grottgera 1 81-809 Sopot T +48 58 760 77 20 KRS 0000109164 NIP 585-12-32-055 Regon 191251580

(9)

4. **Wykonawca** oświadcza i gwarantuje, że dokumentacja projektowo-kosztorysowa lub inne utwory wykonane przez **Wykonawcę** na podstawie Umowy, ani korzystanie z nich przez **Zamawiającego** lub inne osoby zgodnie z Umową, nie będą naruszać praw własności intelektualnej osób trzecich.
5. Jeżeli **Zamawiający** poinformuje **Wykonawcę** o jakichkolwiek roszczeniach osób trzecich zgłaszanych wobec **Zamawiającego** w związku z utworami, o których mowa w niniejszym paragrafie, **Wykonawca** podejmie działania mające na celu zażegnanie sporu i poniesie w związku z tym wszelkie koszty, w tym koszty zastępstwa procesowego od chwili zgłoszenia roszczenia oraz koszty odszkodowań. W szczególności, w razie wytoczenia przeciwko **Zamawiającemu** powództwa z tytułu naruszenia praw własności intelektualnej, **Wykonawca** wstąpi do postępowania w charakterze strony pozwanej, a w razie braku takiej możliwości wystąpi z interwencją uboczną po stronie **Zamawiającego**.
6. Ponadto, jeżeli wskutek orzeczenia sądu, **Zamawiający** nie będzie mógł korzystać z utworów, o których mowa w niniejszym paragrafie, **Wykonawca** niezwłocznie – na swój koszt i ryzyko – zmodyfikuje te utwory, albo wymieni je na nowe, w taki sposób, by nie naruszały praw osób trzecich.
7. **Wykonawca** pokryje wszelkie szkody i koszty poniesione przez **Zamawiającego** na skutek zgłoszenia przez osoby trzecie roszczeń związanych z utworami będącymi rezultatami niniejszej Umowy. Jeżeli utwory te zostaną uznane za naruszające prawa własności przemysłowej i intelektualnej **Wykonawca** na swój koszt i według własnego wyboru uzyska dla **Zamawiającego** prawa do kontynuowania korzystania z tych utworów.
8. **Wykonawca** oświadcza i gwarantuje, że posiada całość autorskich praw majątkowych do utworów, o których mowa w niniejszym paragrafie.
9. **Wykonawca** zapewnia, że w umowach o pracę, albo innych umowach, autorzy utworów przekazywanych **Zamawiającemu** w ramach Umowy zobowiązali się, że nie będą wykonywali autorskich praw osobistych do tych utworów i gwarantuje, że prawa te nie będą wykonywane.
10. Dla uniknięcia wątpliwości interpretacyjnych, Strony niniejszym zgodnie potwierdzają, że żadne z powyższych postanowień nie wyłącza możliwości dochodzenia przez **Zamawiającego** odszkodowania na zasadach ogólnych Kodeksu cywilnego lub wykonania uprawnień **Zamawiającego** wynikających z innych ustaw.

§ 10

W przypadku powstania sporu w trakcie wykonywania umowy, Strony będą dążyły do jego polubownego załatwienia, a w przypadku braku porozumienia – do załatwienia sporu na drodze sądowej, przez sąd właściwy miejscowo dla siedziby **Zamawiającego**.

§ 11

1. Zmiana któregokolwiek postanowienia niniejszej umowy wymaga zgody **Zamawiającego** i **Wykonawcy**, wyrażonej podpisaniem przez obie Strony stosownego aneksu do niniejszej umowy pod rygorem nieważności.
2. W sprawach nieuregulowanych niniejszą Umową, zastosowanie mają odpowiednie przepisy prawa powszechnie obowiązującego, w szczególności przepisy Kodeksu cywilnego.
3. Adresami do doręczeń są adresy wskazane w komparycji umowy. Każda zmiana adresu do doręczeń wymaga pisemnego zawiadomienia drugiej strony, dokonanego listem poleconym nadanym w terminie 7 dni od takiej zmiany. W przypadku uchybienia niniejszemu obowiązkowi, korespondencję wysłaną na dotychczasowy adres uważa się za skutecznie doręczoną.

§ 12

1. Według stanu na dzień zawarcia Umowy, Strony nie przewidują konieczności przetwarzania danych osobowych, których administratorem jest druga Strona.
2. Strony i ich pracownicy zobowiązani są do zachowania w tajemnicy wszelkich informacji uzyskanych w związku z dostępem do danych osobowych drugiej Strony.
3. Strony oświadczają, że wzajemnie udostępniają sobie dane osobowe swoich reprezentantów, pracowników lub współpracowników zaangażowanych w realizację Umowy, w zakresie obejmującym ich służbowe dane kontaktowe jak np. imię i nazwisko, stanowisko służbowe, numer telefonu służbowego, adres służbowego e-mail, miejsce wykonywania pracy, a także dane dotyczące wykonywanego zawodu, czy formy działalności gospodarczej.
4. Każda ze Stron oświadcza, że osoby ją reprezentujące, pracownicy, współpracownicy oraz inne osoby, których dane osobowe zostały lub zostaną przekazane drugiej Stronie w celu zawarcia, realizacji i monitorowania wykonywania Umowy, odpowiednio zostały lub zostaną poinformowane, że druga Strona jest administratorem ich danych osobowych w rozumieniu RODO, oraz że odpowiednio zapoznały lub zapoznają się z informacją o zasadach ich przetwarzania.
5. Informacja o zasadach przetwarzania przez Zamawiającego danych osobowych drugiej strony znajduje się w Załączniku nr 1 lub na stronie internetowej Energa Oświetlenie, pod adresem: http://energa-oswietlenie.pl/obowiazek-informacyjny

Energa Oświetlenie Sp. z o.o. ul. Artura Grottgera 7 81-809 Sopot
KRS 0000170161
NIP 585-12-42-055
Regon 191251580

(9)

§ 13

Umowę sporządzono w dwóch jednobrzmiących egzemplarzach: jeden dla **Zamawiającego** i jeden dla **Wykonawcy**.

ZAMAWIAJĄCY **WYKONAWCA**

Energa Oświetlenie Sp. z o.o.
ul. Artura Grottgera 7
81-809 Sopot
T +48 58 760 77 20
KRS 0000109164
NIP 585-12-32-055
Regon 191251580

Załącznik nr 1

Informacje o zasadach przetwarzania danych osobowych przez Energa Oświetlenie Sp. z o.o. dla Wykonawcy lub dla członków organów, prokurentów lub pełnomocników reprezentujących Wykonawcę oraz pracowników, którzy są osobami kontaktowymi lub osób współpracujących z Wykonawcą przy zawarciu i realizacji umowy

Zgodnie z Rozporządzeniem Parlamentu Europejskiego i Rady (UE) 2016/679 z dnia 27 kwietnia 2016 r. w sprawie ochrony osób fizycznych w związku z przetwarzaniem danych osobowych i w sprawie swobodnego przepływu takich danych oraz uchylenia dyrektywy 95/46/WE (dalej RODO) Energa Oświetlenie Sp. z o. o. informuje:

a. Administratorem Państwa danych osobowych jest: Energa Oświetlenie Sp. z o. o. z siedzibą w Sopocie przy ul. Artura Grottgera 7.
b. Nasze dane kontaktowe to: 81-809 Sopot, ul. Artura Grottgera 7.
c. Z inspektorem ochrony danych (dalej IOD) mogą Państwo skontaktować się pod adresem e-mail: iod.energa-oswietlenie@energa.pl lub korespondencyjnie na adres Energa Oświetlenie Sp. z o.o. (pkt b).
d. Dane osobowe przetwarzane będą zgodnie z art. 6 ust 1 lit. B, C oraz F RODO w celu:
   - podjęcia działań przed zawarciem umowy;
   - zawarcia i realizacji umowy, w tym m.in. ustalenia uprawnień i realizacji zadań wynikających z umowy;
   - raportowania oraz archiwizacji dokumentacji;
   - obsługi i archiwizacji korespondencji;
   - ustalenia i dochodzenia roszczeń oraz obrony przed roszczeniami;
   - wypełniania obowiązków prawnych nałożonych przez przepisy prawa, w tym m. in. przepisów prawa podatkowego i przepisów o rachunkowości, ustaw o dostępie do informacji publicznej, przepisów prawa zamówień publicznych, przepisów służących ochronie środowiska, życia i zdrowia ludzi.
e. Podanie danych osobowych jest dobrowolne lecz niezbędne do zawarcia i realizacji umowy, a w zakresie realizacji przepisów prawa jest obowiązkowe.
f. Państwa dane osobowe otrzymaliśmy od Państwa lub od Państwa pracodawcy lub wykonawcy / podwykonawcy / kontrahenta Energa Oświetlenie Sp. z o. o., którego Państwo reprezentują, w związku z zawarciem lub wykonywaniem umowy na rzecz Energa Oświetlenie Sp. z o. o.
g. Zakres danych osobowych otrzymanych i przetwarzanych może obejmować dane kontaktowe w postaci: imienia, nazwiska, adresu e-mail, nr telefonu, nr fax, miejsca wykonywania pracy, dane dotyczące wykonywanego zawodu, działalności gospodarczej, udziału w spółce cywilnej, zatrudnienia u wykonawcy / podwykonawcy / kontrahenta Energa Oświetlenie Sp. z o. o. lub współpracy z nim w postaci np. stanowiska, pełnionej funkcji, nazwy firmy.
h. Odbiorcą Państwa danych osobowych mogą zostać:
   - podmioty Grupy Orlen;
   - podmioty dostarczające korespondencję;
   - podmioty wykonujące usługi archiwizacyjne oraz niszczenia dokumentacji;
   - podmioty świadczące usługi obsługi prawnej;
   - podmioty świadczące usługi serwisu i obsługi technicznej urządzeń;
   - podmioty świadczące usługi informatyczne, w tym poczty elektronicznej;
   - audytorzy zewnętrzni, biegli rewidenci, doradcy prawni, doradcy podatkowi;
   - banki realizujące transakcje.
i. Energa Oświetlenie Sp. z o.o. może powierzyć dane osobowe dostawcom usług lub produktów działającym na jego rzecz na podstawie umowy powierzenia przetwarzania danych osobowych, wymagając od takich podmiotów wykonywania czynności na udokumentowane polecenie Energa Oświetlenie Sp. z o.o., pod warunkiem zachowania poufności i zapewnienia ochrony prywatności oraz bezpieczeństwa powierzonych danych osobowych.
j. Energa Oświetlenie Sp. z o.o. może przekazać dane osobowe organom i podmiotom publicznym uprawnionym do uzyskania danych osobowych na podstawie obowiązujących przepisów prawa, np. sądom, organom ścigania lub instytucjom państwowym.

Energa Oświetlenie Sp. z o.o.
ul. Artura Grottgera 7
81-809 Sopot
T +48 58 760 77 20
KRS 0000102160
NIP 585-12-32-055
Regon 191251580
(9)

k. Państwa dane osobowe będą przetwarzane przez okres niezbędny do realizacji celów przetwarzania wskazanych w pkt d:
- w zakresie realizacji umowy, przez okres do jej zakończenia, po tym czasie dane będą przetwarzane przez okres wymagany przez prawo lub przez okres niezbędny do dochodzenia roszczeń;
- w zakresie wypełniania obowiązków prawnych ciążących na Energa Oświetlenie Sp. z o. o., dane będą przetwarzane przez okres wypełniania tych obowiązków prawnych, a po tym okresie przez okres czasu wynikający z przepisów powszechnie obowiązującego prawa;
- w zakresie realizacji uzasadnionych interesów Energa Oświetlenie Sp. z o. o., dane będą przetwarzane przez okres nie dłuższy niż do pozytywnego rozpatrzenia sprzeciwu wobec przetwarzania danych osobowych.

l. Informujemy o przysługującym prawie do:
- dostępu do swoich danych osobowych i żądania ich kopii;
- sprostowania swoich danych osobowych;
- żądania ograniczenia przetwarzania swoich danych osobowych;
- przenoszenia danych osobowych;
- usunięcia danych osobowych, jeżeli nie jest realizowany żaden inny cel przetwarzania oraz nie zachodzą przesłanki wyłączające prawo, wskazane w art. 17 ust. 3 RODO;
- sprzeciwu wobec przetwarzania danych osobowych;
- wniesienia skargi do Prezesa Urzędu Ochrony Danych Osobowych.

Z uprawnień można skorzystać kontaktując się pisemnie lub za pomocą e-mail z Energa Oświetlenie Sp. z o. o. lub IOD (pkt b, c).

ul. Arthura Grottgera 7
81-809 Sopot
KRS 0000109164
NIP 585-12-32-055
Regon 191251580

.....

OŚWIADCZENIE WOLI
O UDOSTĘPNIENIU NIERUCHOMOŚCI POD PROJEKTOWANE URZĄDZENIA

Ja niżej podpisany/a

....., nr PESEL ....., zamieszkały/a w .....
..... zwany w dalszej treści **„Podmiotem Uprawnionym"**

niniejszym wyrażam zgodę na nieodpłatnie udostępnienie ENERGA Oświetlenie Sp. z o.o. 81-809 Sopot ul. Grottgera 7, Sąd Rejonowy Gdańsk-Północ w Gdańsku, VIII Wydział Gospodarczy KRS pod numerem 0000109164 NIP: 585-12-32-055 Kapitał zakładowy: 191 621 500, 00 zł

zwanej w dalszej treści oświadczenia **„ENERGA Oświetlenie"**

nieruchomości położonej w m. ....., gmina ....., województwo ....., oznaczonej w ewidencji gruntów jako działka gruntu nr ..... o pow. ..... ha, obręb ....., (KW .....) w celu posadowienia, urządzeń elektroenergetycznych w postaci:

.....
.....

Podmiot Uprawniony wyraża ponadto zgodę nieodpłatnie, na istnienie i pozostawanie na swojej nieruchomości urządzeń elektroenergetycznych, o których mowa powyżej, przez cały okres ich użytkowania oraz eksploatacji i umożliwi upoważnionym przedstawicielom ENERGA Oświetlenie na nieodpłatny dostęp do tych urządzeń w celu wykonywania czynności eksploatacyjnych, konserwacji, remontów, modernizacji, przebudowy oraz usuwania awarii. Podmiot Uprawniony oświadcza, że został przez ENERGA Oświetlenie poinformowany o celu, dla którego ENERGA Oświetlenie zamierza posadowić i eksploatować powyższe urządzenia elektroenergetyczne.

ENERGA Oświetlenie zobowiązuje się niezwłocznie po realizacji budowy urządzeń elektroenergetycznych, o których mowa powyżej, do uporządkowania terenu nieruchomości.

W przypadku robót określonych w zdaniu poprzedzającym, które będą skutkowały poniesieniem szkód, wysokość odszkodowania należnego Podmiotowi Uprawnionemu będzie ustalona na podstawie odrębnego protokołu sporządzonego przez ENERGA Oświetlenie i Podmiot Uprawniony. W przypadku braku porozumienia, wysokość odszkodowania ustala się na podstawie operatu szacunkowego sporządzonego przez uprawnionego rzeczoznawcę majątkowego. Wypłata Podmiotowi Uprawnionemu przez ENERGA Oświetlenie ewentualnego odszkodowania nastąpi przelewem na rachunek bankowy wskazany przez Podmiot Uprawniony, w terminie wcześniej z nim ustalonym w protokole, o którym mowa powyżej.

Podmiot Uprawniony oświadcza, iż nie będzie występował przeciwko ENERGA Oświetlenie z roszczeniami z tytułu posadowienia i istnienia na jego nieruchomości urządzeń elektroenergetycznych, o których mowa powyżej.

Podmiot Uprawniony zapewnia, że w przypadku przejścia prawa własności nieruchomości, o której mowa powyżej na osobę trzecią, zobowiązuje się do poinformowania takiej osoby o zobowiązaniach wynikających z niniejszego oświadczenia wobec ENERGA Oświetlenie oraz do ujęcia zapisów dotyczących tych zobowiązań w akcie rozporządzającym nieruchomością.

Na podstawie niniejszego oświadczenia ENERGA Oświetlenie umocowane będzie do złożenia oświadczenia o dysponowaniu nieruchomością na cele budowlane.

Faktyczne przekazanie nieruchomości i przystąpienie do wykonywania uprawnień do eksploatacji nieruchomości nastąpi z dniem rozpoczęcia budowy urządzeń elektroenergetycznych na nieruchomości przez ENERGA Oświetlenie. W przypadku rezygnacji z inwestycji lub nieuzyskania wymaganych pozwoleń, ENERGA Oświetlenie ma prawo pisemnie zawiadomić o jednostronnej rezygnacji z uprawnień objętych niniejszym oświadczeniem.

Podmiot Uprawniony zobowiązuje się nie ujawniać osobom trzecim informacji o treści niniejszego oświadczenia.

Integralną częścią niniejszego oświadczenia jest załącznik – obowiązek informacyjny RODO –oświadczenie woli.

Czytelny podpis Podmiotu Uprawnionego

UWAGA Jeżeli nieruchomość jest współwłasnością – wówczas należy uzyskać podpis wszystkich współwłaścicieli – art. 199 kodeksu cywilnego (tak samo jeżeli nieruchomość jest we wspólności majątkowej małżeńskiej).

Obowiązek informacyjny RODO – oświadczenie woli

Uprzejmie informujemy

Zgodnie z art. 13 ust. 1 i ust. 2 Rozporządzenia Parlamentu Europejskiego i Rady (UE) 2016/679 z dnia 27 kwietnia 2016 r. w sprawie ochrony osób fizycznych w związku z przetwarzaniem danych osobowych i w sprawie swobodnego przepływu takich danych oraz uchylenia dyrektywy 95/46/WE (zwane dalej RODO) uprzejmie informujemy, że:

1) Administratorem Twoich danych osobowych (ADO) jest: ENERGA Oświetlenie Sp. z o.o. ul. Grottgera 7, 81-809 Sopot.
2) Nasze dane kontaktowe to: kancelaria.oswietlenie@energa.pl adres korespondencyjny ENERGA Oświetlenie Sp. z o.o. ul. Grottgera 7, 81-809 Sopot tel. +48 58 7607720, fax. +48 58 760 7722 .
3) Z inspektorem ochrony danych możesz skontaktować się pod adresem e-mail: iod.energa-oswietlenie@energa.pl lub korespondencyjnie na adres ADO (pkt 2).
4) Dane osobowe przetwarzane będą na podstawie art. 6 ust 1 lit. f RODO w celach wynikających z prawnie uzasadnionych interesów realizowanych przez administratora. Prawnie uzasadnionym interesem ADO jest: realizacja oświadczenia woli w zakresie **UDOSTĘPNIENIA NIERUCHOMOŚCI POD PROJEKTOWANE URZĄDZENIA**
5) Podanie danych jest niezbędne do realizacji oświadczenia woli.
6) Odbiorcą danych osobowych mogą zostać:
    a. Uprawnione organy publiczne,
    b. Spółki Grupy Energa, na podstawie wewnętrznych umów,
    c. Podmioty dostarczające korespondencję,
    d. Podmioty wykonujące usługi niszczenia dokumentacji,
    e. Podmioty świadczące usługi doradztwa prawnego;
    f. Podmioty świadczące usługi informatyczne w zakresie systemów przetwarzających dane osobowe.
7) Dane będą przetwarzane przez okres niezbędny do realizacji celów przetwarzania wskazanych w pkt 4. W zakresie realizacji uzasadnionych interesów ADO, dane będą przetwarzane do chwili pozytywnego rozpatrzenia wniesionego przez Ciebie sprzeciwu wobec przetwarzania danych.
8) Informujemy o przysługującym prawie do:
    a. dostępu do swoich danych osobowych i żądania ich kopii,
    b. sprostowania swoich danych osobowych,
    c. żądania ograniczenia przetwarzania swoich danych, w granicach prawa,
    d. przenoszenia danych,
    e. usunięcia danych, jeżeli nie jest realizowany żaden inny cel przetwarzania, np. zakończono przechowywanie dokumentacji w okresie wynikającym z przepisów prawa.

    W stosunku do danych przetwarzanych na podstawie prawnie uzasadnionych interesów realizowanych przez administratora przysługuje Ci prawo złożenia sprzeciwu wobec przetwarzania danych osobowych.
    Z uprawnień możesz skorzystać kontaktując się pisemnie lub e-mail z IOD (pkt 2, 3).
9) Informujemy o prawie wniesienia skargi do organu nadzorczego. W Polsce organem takim jest Prezes Urzędu Ochrony Danych Osobowych.

ENERGA Oświetlenie Sp. z o.o.

Warunki techniczne do projektowania oświetlenia nr WT / 02 / 10 / 2026

1. **Projektowany obiekt**

   Nazwa: oświetlenie drogowe *(~~parkowe~~)* – kablowa *(~~napowietrzna~~)* linia oświetleniowa w oparciu o słupy drogowe *(~~parkowe~~)* typu wg. obliczeń oraz oprawy drogowe *(~~parkowe~~)* typu led wg. obliczeń

   Lokalizacja: **Pasłęk ul. Cicha**

2. **Miejsce przyłączenia**

   a) Stacja transformatorowa **T-3567, szafka oświetleniowa SOU-3567/2, słup linii kablowej nr 131/7**

   b) ~~Stacja transformatorowa ....., projektowana szafka oświetleniowa trójfazowa *(jednofazowa)*. Na zasilenie szafki oświetleniowej [Kierownik DRU..] *lub* [projektant] uzyska z ENERGA - OPERATOR SA warunki techniczne przyłączenia do sieci nn.~~

3. **Projektowana sieć oświetleniowa**

   Z istniejącego słupa nr 131/7 linii kablowej należy zaprojektować linię kablową wg. obliczeń (typ kabla YAKXS), na projektowanych kablach zaprojektować słupy stalowe typu wg. obliczeń w celu oświetlenia jezdni, na słupach zaprojektować oprawy typu LED wg. obliczeń dedykowane na doświetlenie ulic.

4. **Powiązania z istniejącą siecią oświetleniową:**

   Nie dotyczy

5. Projekt wykonać zgodnie ze '*Standardami technicznymi wykonania prac w ENERGA Oświetlenie Sp. z o.o.*' przyjętymi uchwałą Zarządu Spółki nr 10/2025 z dn.12.02.2025r .

6. Opracowany projekt budowlany przed złożeniem wniosku o pozwolenia na budowę / zgłoszeniem do właściwego organu należy **uzgodnić końcowo** w DRU Młynary u Kierownika p. Grzegorz Siemaszko telefon kom. 725950003

7. Inne ustalenia: .....

8. Powyższe warunki techniczne ważne są przez okres **1 (jednego) roku** od daty ich wydania.

Młynary, dnia 19-10-2026 r.

Kierownik
Dział Realizacji Usług Elbląg
Grzegorz Siemaszko
.....

Energa Oświetlenie Sp. z o.o.
ul. Artura Grottgera 7
81-809 Sopot
T +48 58 760 77 20
KRS 0000109164
NIP 585-12-32-055
Regon 191251580

(9)


Pasłęk ul. Cicha
Proj. linia kablowa oświetleniowa
dł. ok. 100m
Cmentarz (Stary)
w Pasłęku
Domlux. Materiały
budowlane
Partyzantów
Cicha
KiK Pasłęk
Partyzan

ENERGA Oświetlenie Sp. z o.o.

Warunki techniczne do projektowania oświetlenia nr WT / 03 / 10 / 2026

1. Projektowany obiekt

   Nazwa: oświetlenie drogowe *(~~parkowe~~)* – kablowa *(~~napowietrzna~~)* linia oświetleniowa w oparciu o słupy drogowe *(~~parkowe~~)* typu wg. obliczeń oraz oprawy drogowe *(~~parkowe~~)* typu led wg. obliczeń

   Lokalizacja: **Pasłęk m. Marianka**

2. Miejsce przyłączenia

   ~~Stacja transformatorowa: ....., szafka oświetleniowa ....., słup linii napowietrznej Nr .....~~

   Stacja transformatorowa **T-3545**, projektowana szafka oświetleniowa trójfazowa. Na zasilenie szafki oświetleniowej Kierownik DRU Elbląg uzyska z ENERGA - OPERATOR S.A. warunki techniczne przyłączenia do sieci nn.

3. Projektowana sieć oświetleniowa

   Z projektowanej szafki SO-3545 wolnostojącej po uzyskaniu WP zaprojektować linię kablową wg obliczeń (typ kabla YAKXS), na projektowanym kablu zaprojektować słupy stalowe typu wg. obliczeń w celu oświetlenia jezdni, na słupach zaprojektować oprawy typu LED wg. obliczeń, dedykowane na doświetlenie ulic.

4. Powiązania z istniejącą siecią oświetleniową:

   Nie dotyczy

5. Projekt wykonać zgodnie ze '*Standardami technicznymi wykonania prac w ENERGA Oświetlenie Sp. z o.o.*' przyjętymi uchwałą Zarządu Spółki nr 10/2025 z dn.12.02.2025r .

6. Opracowany projekt budowlany przed złożeniem wniosku o pozwolenia na budowę / zgłoszeniem do właściwego organu należy **uzgodnić końcowo** w DRU Młynary u Kierownika p. Grzegorz Siemaszko telefon kom. 725950003

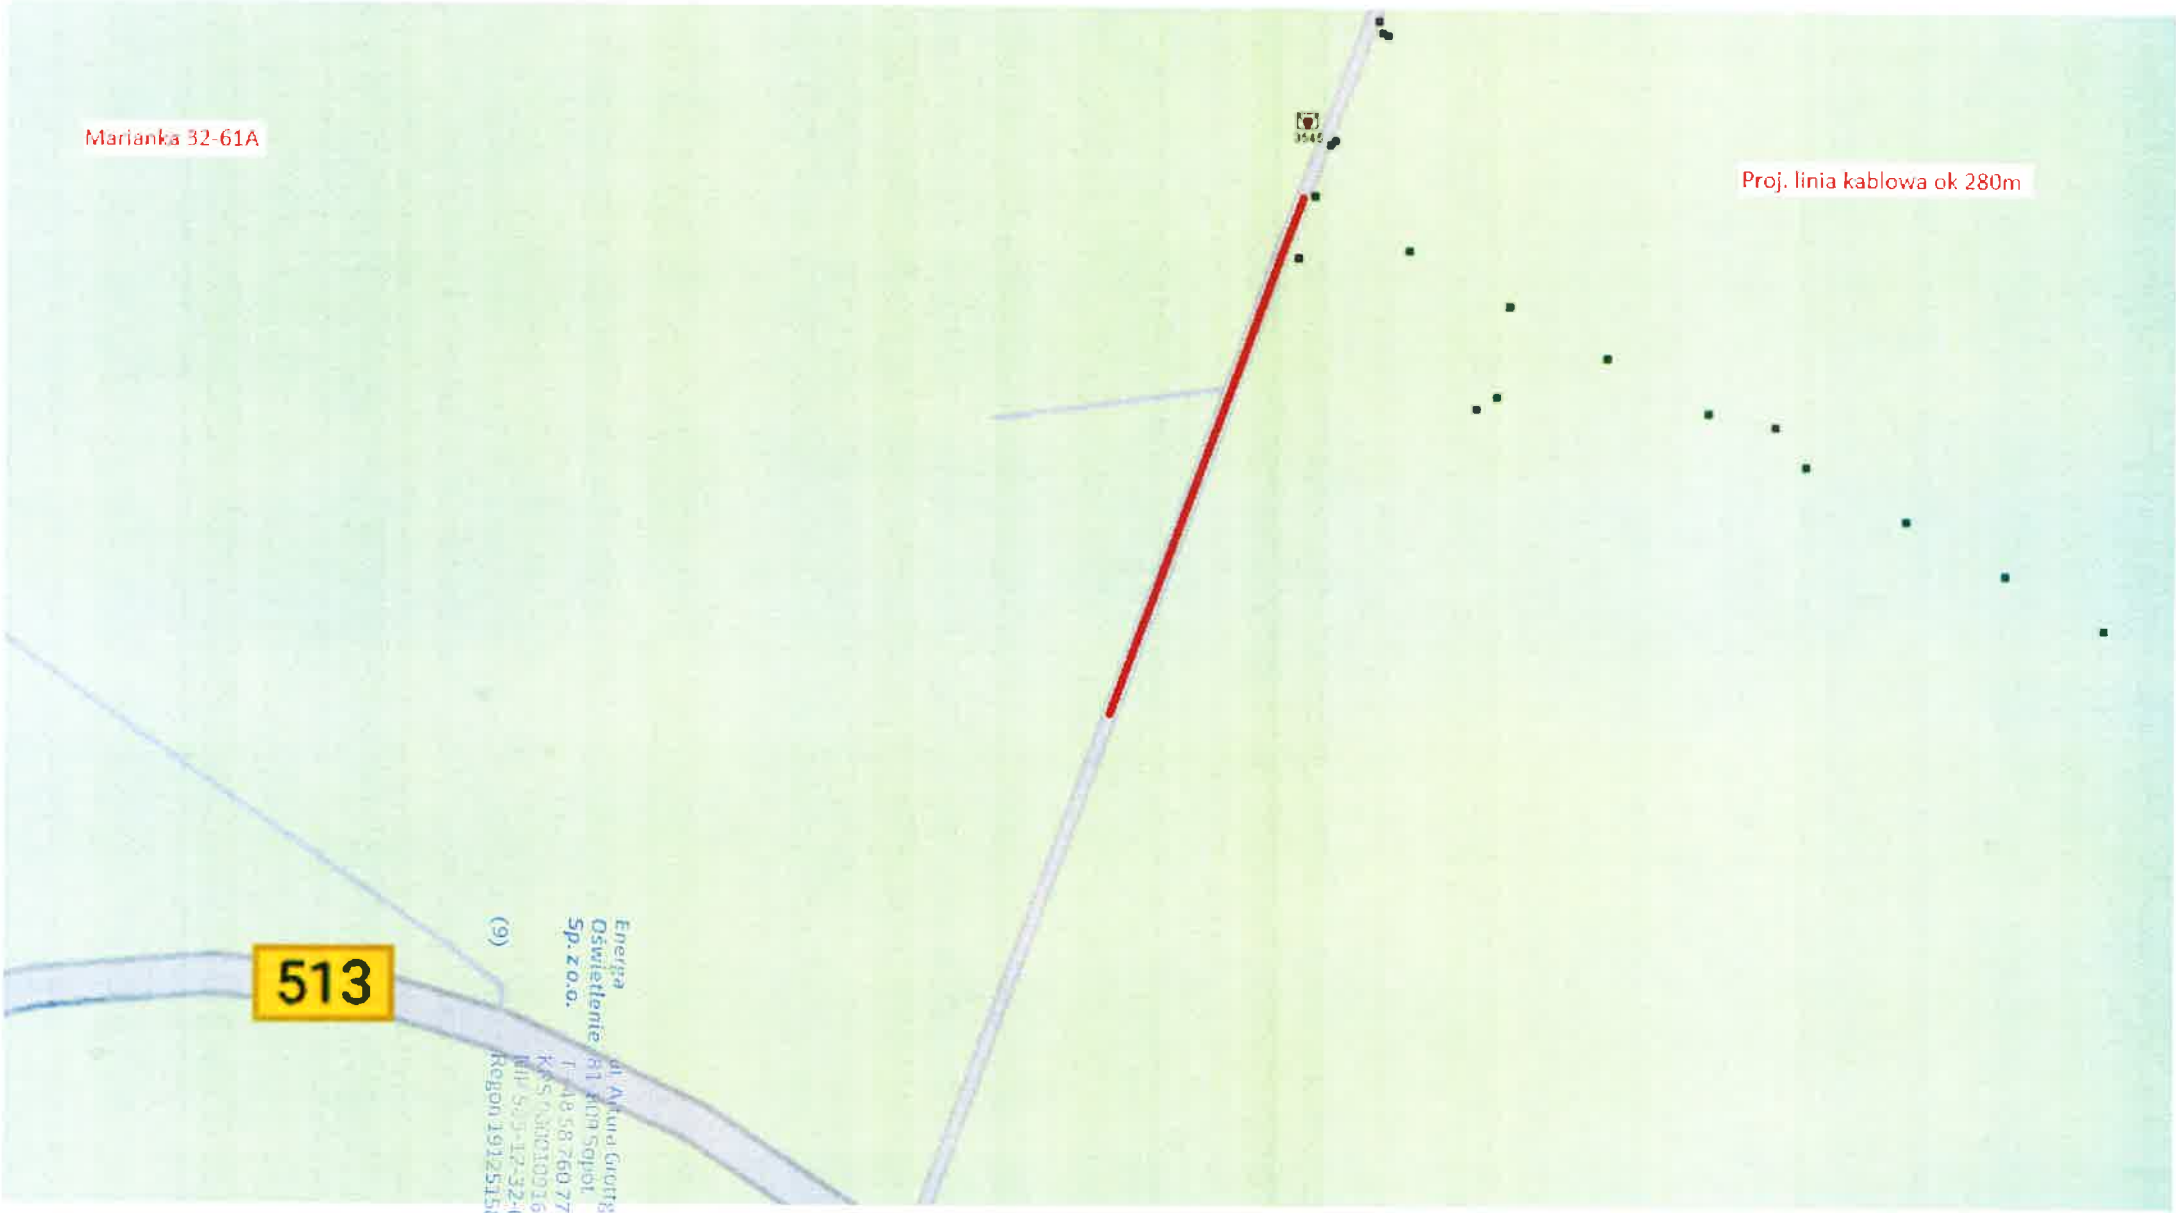
7. Inne ustalenia: .....

8. Powyższe warunki techniczne ważne są przez okres **1 (jednego) roku** od daty ich wydania.

Młynary, dnia 19-10-2026 r.

Kierownik
Dział Realizacji Usług Elbląg
.....Grzegorz.Siemaszko.....

Energa Oświetlenie Sp. z o.o.
ul. Artura Grottgera 7
81-809 Sopot
T +48 58 760 77 20
KRS 0000109164
NIP 585-12-32-055
Regon 191251580
(9)


Marianka 32-61A
Proj. linia kablowa ok 280m
513
(9)

ENERGA Oświetlenie Sp. z o.o.

Warunki techniczne do projektowania oświetlenia nr WT / 04 / 10 / 2026

1. Projektowany obiekt

   Nazwa: oświetlenie drogowe *(~~parkowe~~)* – kablowa *(~~napowietrzna~~)* linia oświetleniowa w oparciu o słupy drogowe *(~~parkowe~~)* typu wg. obliczeń oraz oprawy drogowe *(~~parkowe~~)* typu led wg. obliczeń

   Lokalizacja: **Pasłęk m. Marianka 1H i 2B**

2. Miejsce przyłączenia

   ~~Stacja transformatorowa: ....., szafka oświetleniowa ....., słup linii napowietrznej Nr .....~~

   Stacja transformatorowa **T-3278**, projektowana szafka oświetleniowa trójfazowa. Na zasilenie szafki oświetleniowej Kierownik DRU Elbląg uzyska z ENERGA - OPERATOR S.A. warunki techniczne przyłączenia do sieci nn.

3. Projektowana sieć oświetleniowa

   Z projektowanej szafki SO-3278/2 wolnostojącej po uzyskaniu WP zaprojektować linię kablową wg obliczeń (typ kabla YAKXS), na projektowanym kablu zaprojektować słupy stalowe typu wg. obliczeń w celu oświetlenia jezdni, na słupach zaprojektować oprawy typu LED wg. obliczeń, dedykowane na doświetlenie ulic.

4. Powiązania z istniejącą siecią oświetleniową:

   Nie dotyczy

5. Projekt wykonać zgodnie ze '*Standardami technicznymi wykonania prac w ENERGA Oświetlenie Sp. z o.o.*' przyjętymi uchwałą Zarządu Spółki nr 10/2025 z dn.12.02.2025r .

6. Opracowany projekt budowlany przed złożeniem wniosku o pozwolenia na budowę / zgłoszeniem do właściwego organu należy **uzgodnić końcowo** w DRU Młynary u Kierownika p. Grzegorz Siemaszko telefon kom. 725950003

7. Inne ustalenia: .....

8. Powyższe warunki techniczne ważne są przez okres **1 (jednego) roku** od daty ich wydania.

Młynary, dnia 19-10-2026 r.

Kierownik
Dział Realizacji Usług Elbląg
.....Grzegorz Siemaszko...

Energa Oświetlenie Sp. z o.o.
ul. Artura Grottgera 7
81-809 Sopot
T +48 58 760 77 20
KRS 0000[illegible]164
NIP 585-13-32-055
Regon 191251580

(9)

(3)

Marianka 1B do ul. Traugutta

Projekt linii kablowej od budynku 1B do ul. Traugutta
długość ok. 300m

Energa Oświetlenie Sp. z o.o.
ul. Arturа Grottgera 7
81-809 Sopot
T +48 58 760 77 20
KRS 0000109164
NIP 935-32-32-055
Regon 191251590

(9)

ENERGA Oświetlenie Sp. z o.o.

Warunki techniczne do projektowania oświetlenia nr WT / 05 / 10 / 2026

1. Projektowany obiekt

   Nazwa: oświetlenie drogowe *(~~parkowe~~)* – kablowa *(~~napowietrzna~~)* linia oświetleniowa w oparciu o słupy drogowe *(~~parkowe~~)* typu wg. obliczeń oraz oprawy drogowe *(~~parkowe~~)* typu led wg. obliczeń

   Lokalizacja: **Pasłęk m. Dawidy**

2. Miejsce przyłączenia

   a) Stacja transformatorowa **T-3510, szafka oświetleniowa SO-3510, słup linii napowietrznej nr 103**

   b) ~~Stacja transformatorowa ....., projektowana szafka oświetleniowa trójfazowa *(jednofazowa)*. Na zasilenie szafki oświetleniowej [Kierownik DRU..] *lub* [projektant] uzyska z ENERGA - OPERATOR SA warunki techniczne przyłączenia do sieci nn.~~

3. Projektowana sieć oświetleniowa

   Na istniejącym słupie nr 103 linii napowietrznej należy zaprojektować rozłącznik bezpiecznikowy typu: RSA do wyprowadzenia zasilania dla nowego oświetlenia drogowego. Następnie zaprojektować linię kablową wg. obliczeń (typ kabla YAKXS), na projektowanych kablach zaprojektować słupy stalowe typu wg. obliczeń w celu oświetlenia jezdni, na słupach zaprojektować oprawy typu LED wg. obliczeń dedykowane na doświetlenie ulic.

4. Powiązania z istniejącą siecią oświetleniową:

   Nie dotyczy

5. Projekt wykonać zgodnie ze '*Standardami technicznymi wykonania prac w ENERGA Oświetlenie Sp. z o.o.*' przyjętymi uchwałą Zarządu Spółki nr 10/2025 z dn.12.02.2025r .

6. Opracowany projekt budowlany przed złożeniem wniosku o pozwolenia na budowę / zgłoszeniem do właściwego organu należy **uzgodnić końcowo** w DRU Młynary u kierownika p. Grzegorz Siemaszko telefon kom. 725950003

7. Inne ustalenia: .....

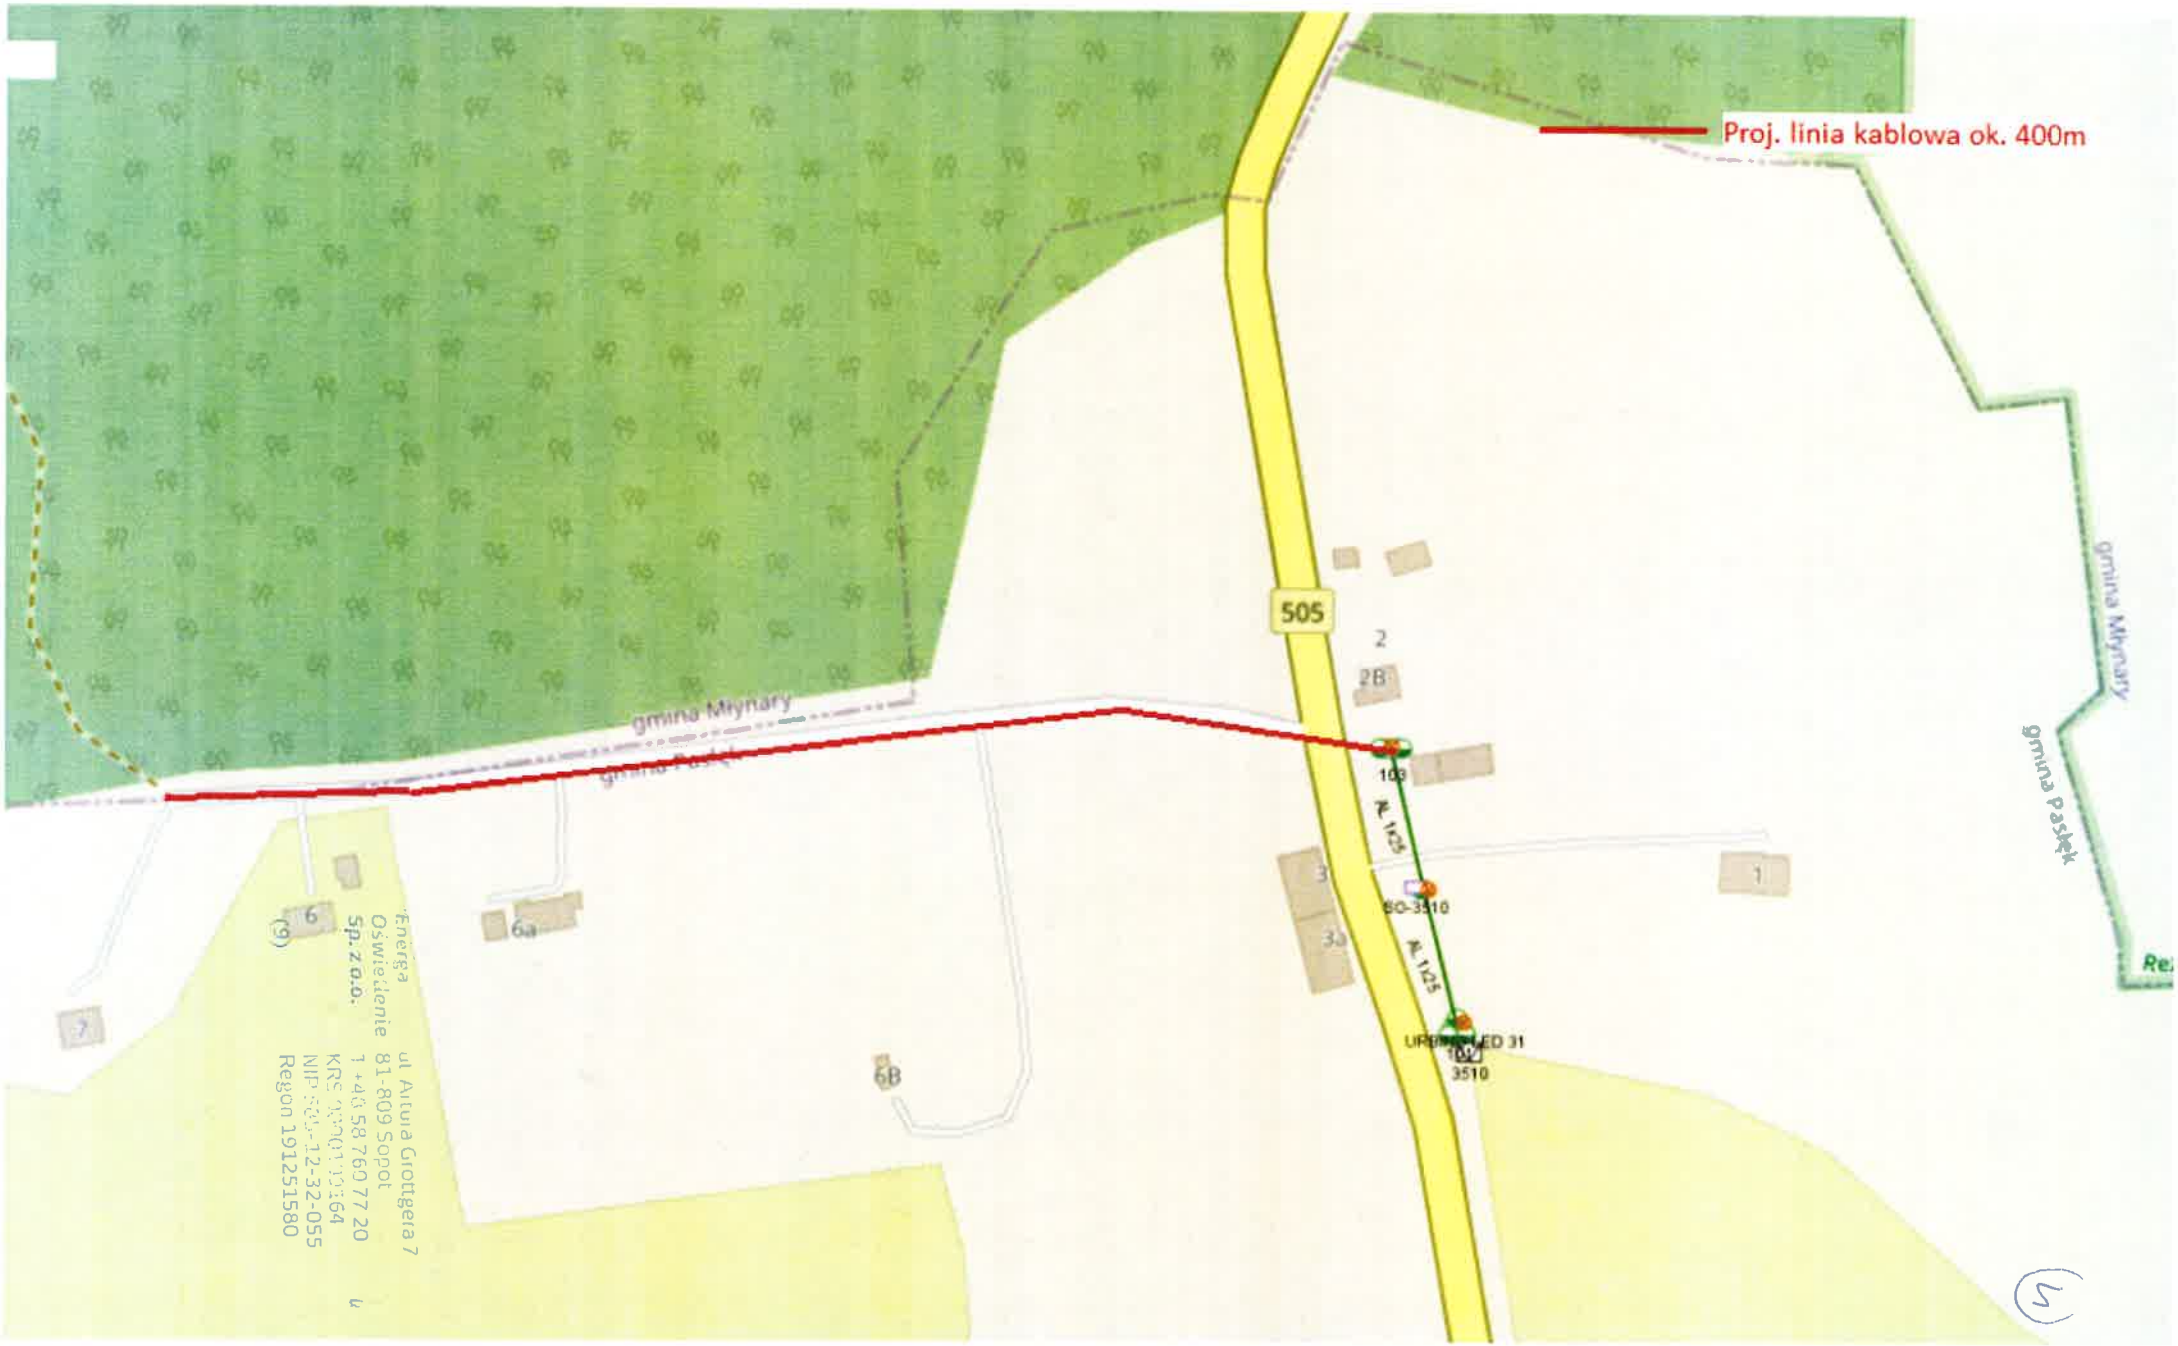
8. Powyższe warunki techniczne ważne są przez okres **1 (jednego) roku** od daty ich wydania.

Młynary, dnia 19-10-2026 r.

Kierownik
Dział Realizacji Usług Elbląg
Grzegorz Siemaszko
.....

Energa Oświetlenie Sp. z o.o.
ul. Artura Grottgera 7
81-809 Sopot
T +48 58 760 77 20
KRS 0000[illegible]64
NIP 58[illegible]-12-32-055
Regon 191251580

(9)


Proj. linia kablowa ok. 400m
505
gmina Mrągowo
gmina Mrągowo
gmina Piecki
gmina Piecki
2
2B
3
3a
1
6
6a
6B
7
9
103
N 1125
SO-3510
N 1125
3510
Energa Oświetlenie Sp. z o.o.
ul. Arkuna Grottgera 7
81-809 Sopot
t +48 58 760 77 20
KRS 0000111164
NIP 584-12-32-055
Regon 191251580

ENERGA Oświetlenie Sp. z o.o.

Warunki techniczne do projektowania oświetlenia nr WT / 06 / 10 / 2026

1. Projektowany obiekt

   Nazwa: oświetlenie drogowe *(~~parkowe~~)* – kablowa *(~~napowietrzna~~)* linia oświetleniowa w oparciu o słupy drogowe *(~~parkowe~~)* typu wg. obliczeń oraz oprawy drogowe *(~~parkowe~~)* typu led wg. obliczeń

   Lokalizacja: **Pasłęk m. Krosno**

2. Miejsce przyłączenia

   a) Stacja transformatorowa **T-3530, szafka oświetleniowa SO-3530, słup linii napowietrznej nr 207**

   b) ~~Stacja transformatorowa ....., projektowana szafka oświetleniowa trójfazowa *(jednofazowa)*. Na zasilenie szafki oświetleniowej [Kierownik DRU..] *lub* [projektant] uzyska z ENERGA - OPERATOR SA warunki techniczne przyłączenia do sieci nn.~~

3. Projektowana sieć oświetleniowa

   Na istniejącym słupie nr 207 linii napowietrznej należy zaprojektować rozłącznik bezpiecznikowy typu: RSA do wyprowadzenia zasilania dla nowego oświetlenia drogowego. Następnie zaprojektować linię kablową wg. obliczeń (typ kabla YAKXS), na projektowanych kablach zaprojektować słupy stalowe typu wg. obliczeń w celu oświetlenia jezdni, na słupach zaprojektować oprawy typu LED wg. obliczeń dedykowane na doświetlenie ulic.

4. Powiązania z istniejącą siecią oświetleniową:

   Nie dotyczy

5. Projekt wykonać zgodnie ze '*Standardami technicznymi wykonania prac w ENERGA Oświetlenie Sp. z o.o.*' przyjętymi uchwałą Zarządu Spółki nr 10/2025 z dn.12.02.2025r .

6. Opracowany projekt budowlany przed złożeniem wniosku o pozwolenia na budowę / zgłoszeniem do właściwego organu należy **uzgodnić końcowo** w DRU Młynary u kierownika p. Grzegorz Siemaszko telefon kom. 725950003

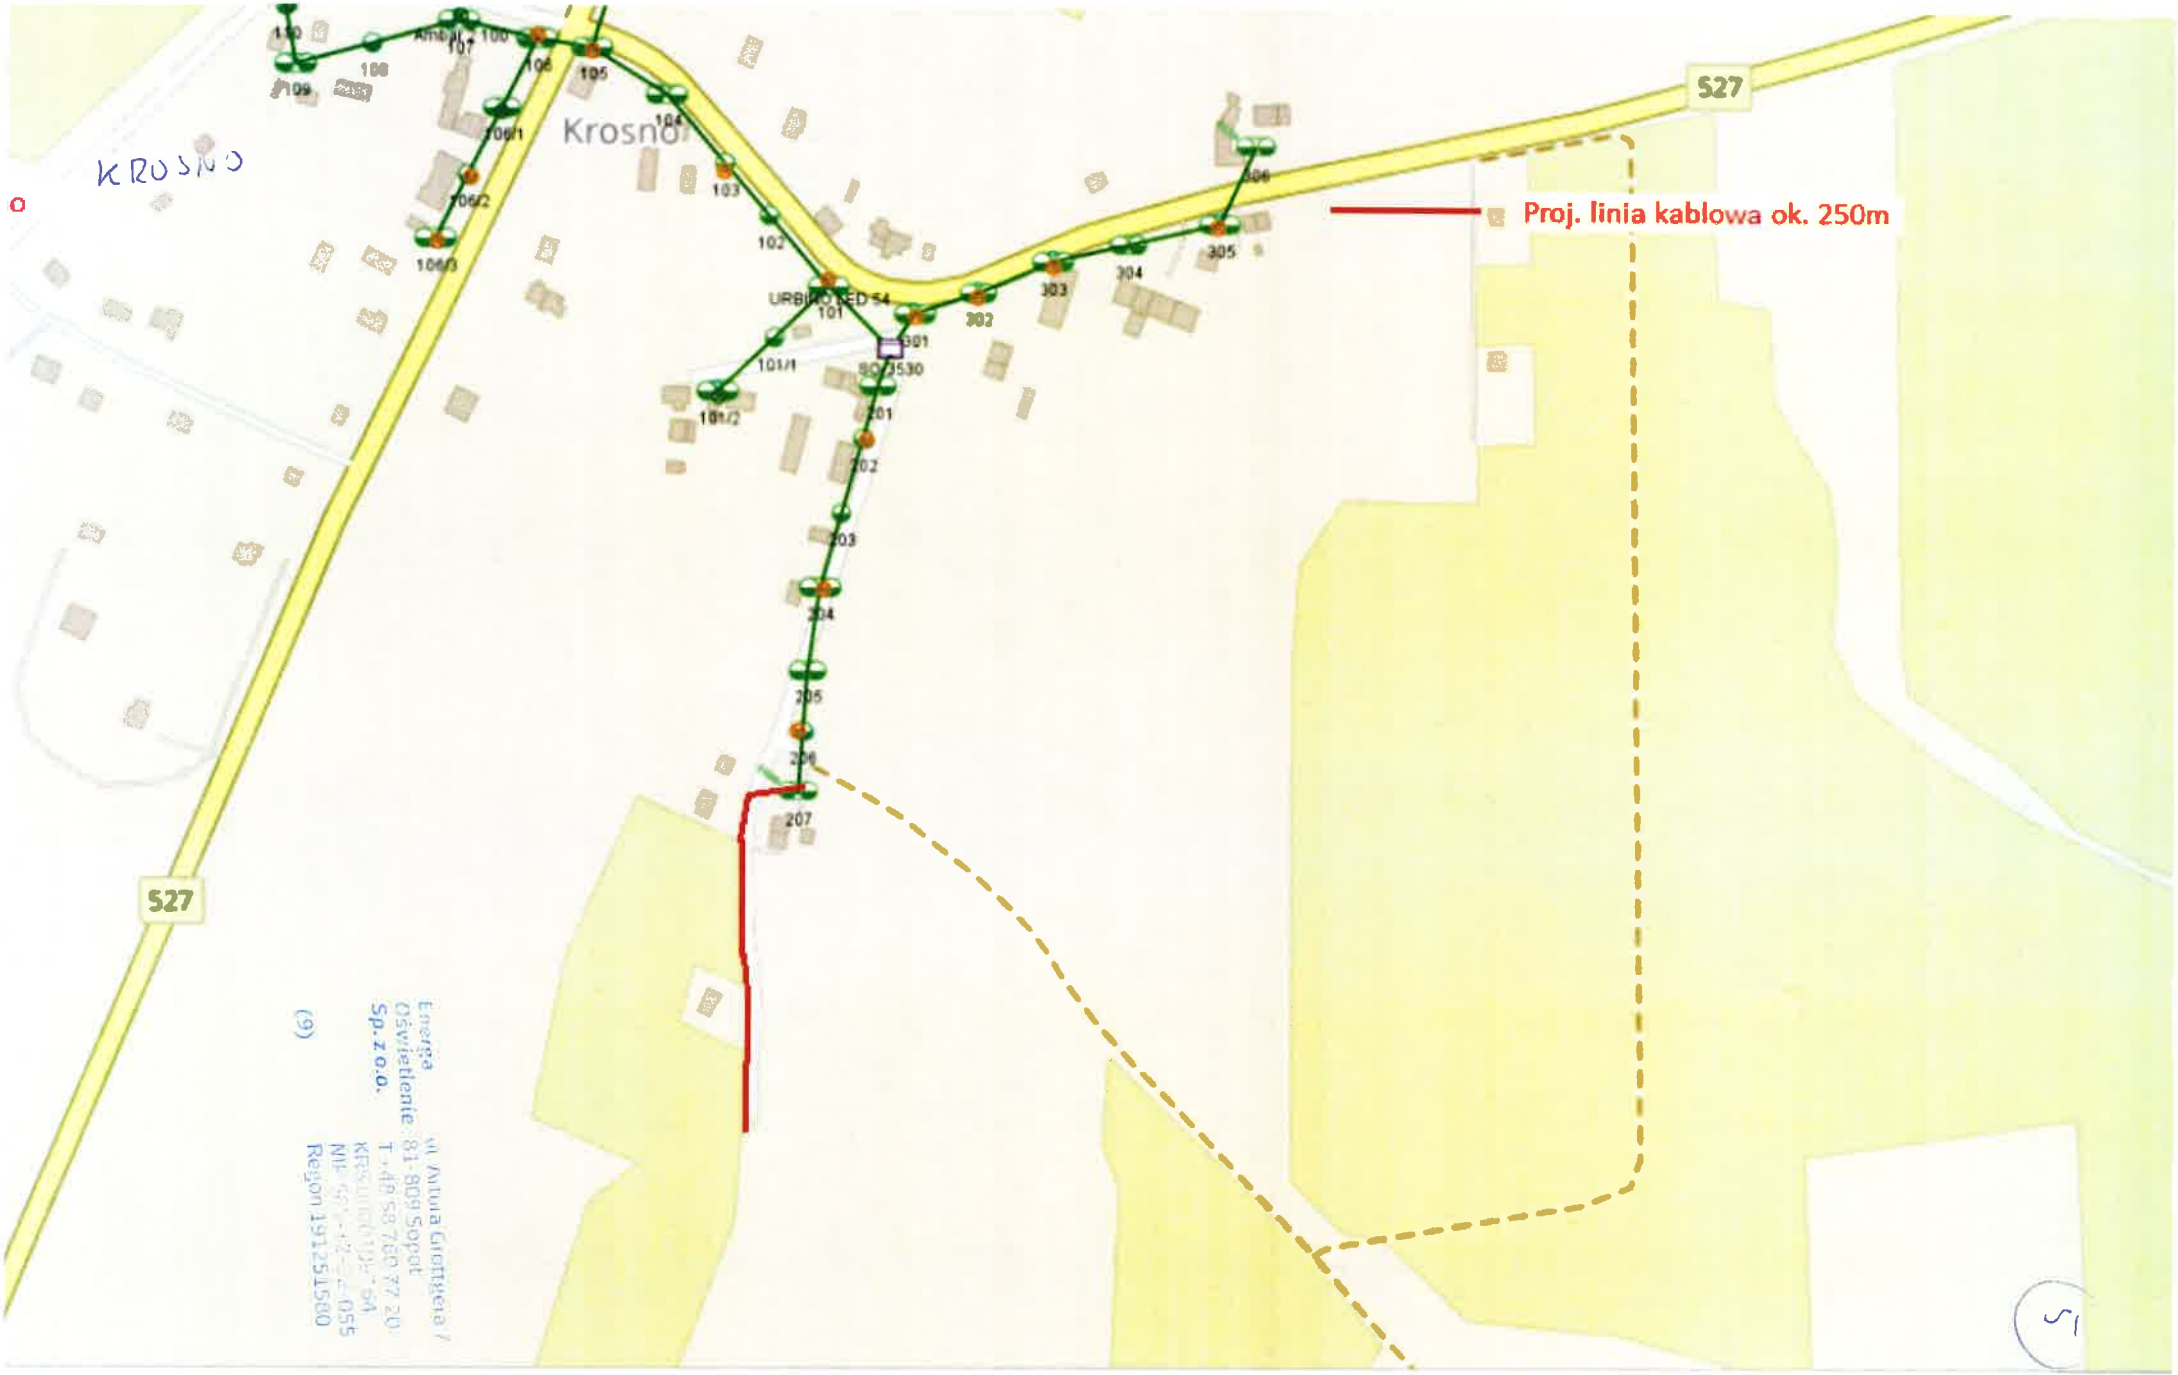
7. Inne ustalenia: .....

8. Powyższe warunki techniczne ważne są przez okres **1 (jednego) roku** od daty ich wydania.

Młynary, dnia 19-10-2026 r.

Kierownik
Dział Realizacji Usług Elbląg
Grzegorz Siemaszko
.....

Energa Oświetlenie Sp. z o.o.
ul. Artura Grottgera 7
81-809 Sopot
T +48 58 760 77 20
KRS 0000309164
NIP 585-12-32-055
Regon 191251580
(9)


KROSNO
Krosno
S27
S27
Proj. linia kablowa ok. 250m
URBIS MED 54
SO 3530
100
101
101/1
101/2
102
103
105
106
106/1
106/2
106/3
107
108
109
201
202
203
204
205
206
207
301
302
303
304
305
306

ENERGA Oświetlenie Sp. z o.o.

Warunki techniczne do projektowania oświetlenia nr WT / 07 / 10 / 2026

1. **Projektowany obiekt**

   Nazwa: oświetlenie drogowe *(~~parkowe~~)* – kablowa *(~~napowietrzna~~)* linia oświetleniowa w oparciu o słupy drogowe *(~~parkowe~~)* typu wg. obliczeń oraz oprawy drogowe *(~~parkowe~~)* typu led wg. obliczeń

   Lokalizacja: **Pasłęk ul. Gen. Władysława Andersa**

2. **Miejsce przyłączenia**

   a) Stacja transformatorowa **T-4985, szafka oświetleniowa SO-4985, słup linii napowietrznej nr 205**

   b) ~~Stacja transformatorowa ....., projektowana szafka oświetleniowa trójfazowa *(jednofazowa)*. Na zasilenie szafki oświetleniowej [Kierownik DRU..] *lub* [projektant] uzyska z ENERGA - OPERATOR SA warunki techniczne przyłączenia do sieci nn.~~

3. **Projektowana sieć oświetleniowa**

   Na istniejącym słupie nr 205 linii napowietrznej należy zaprojektować rozłącznik bezpiecznikowy typu: RSA do wyprowadzenia zasilania dla nowego oświetlenia drogowego. Następnie zaprojektować linię kablową wg. obliczeń (typ kabla YAKXS), na projektowanych kablach zaprojektować słupy stalowe typu wg. obliczeń w celu oświetlenia jezdni, na słupach zaprojektować oprawy typu LED wg. obliczeń dedykowane na doświetlenie ulic.

4. **Powiązania z istniejącą siecią oświetleniowa:**

   Nie dotyczy

5. Projekt wykonać zgodnie ze '*Standardami technicznymi wykonania prac w ENERGA Oświetlenie Sp. z o.o.*' przyjętymi uchwałą Zarządu Spółki nr 10/2025 z dn.12.02.2025r .

6. Opracowany projekt budowlany przed złożeniem wniosku o pozwolenia na budowę / zgłoszeniem do właściwego organu należy **uzgodnić końcowo** w DRU Młynary u kierownika p. Grzegorz Siemaszko telefon kom. 725950003

7. Inne ustalenia: .....

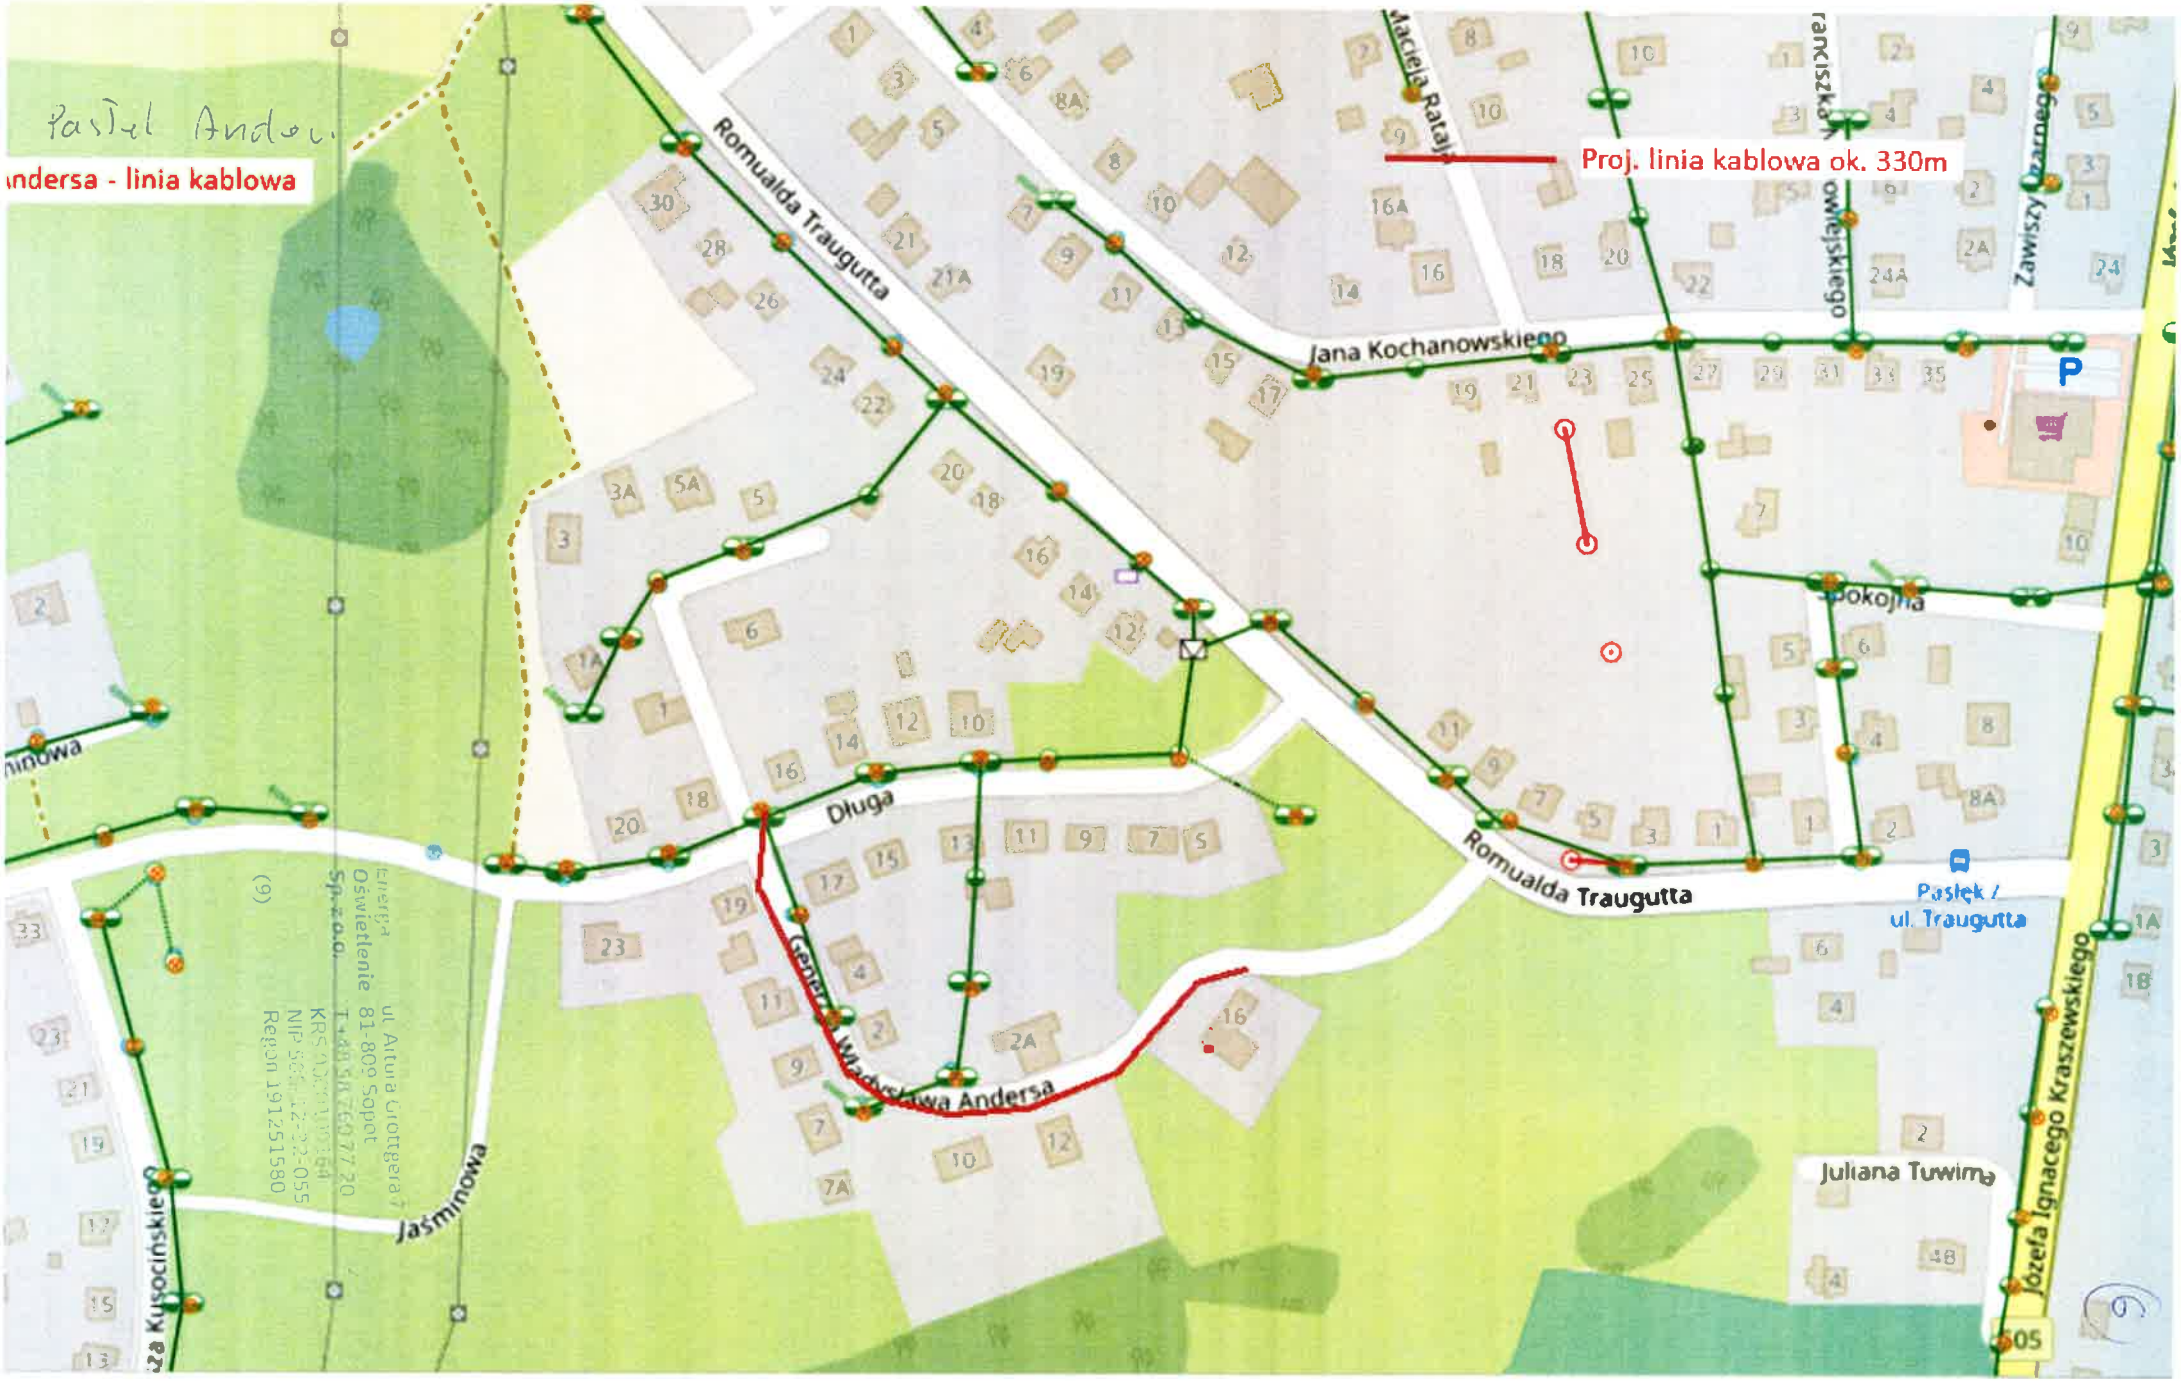
8. Powyższe warunki techniczne ważne są przez okres 1 **(jednego) roku** od daty ich wydania.

Młynary, dnia 19-10-2026 r.

Kierownik
Dział Realizacji Usług Elbląg
Grzegorz Siemaszko
.....

Energa Oświetlenie Sp. z o.o.
ul. Artura Grottgera 7
81-809 Sopot
T +48 58 760 77 20
KRS 0000[illegible]
NIP 585-12-32-055
Regon 191251580

(9)


Pastel Anders
ndersa - linia kablowa
Proj. linia kablowa ok. 330m
Romualda Traugutta
Jana Kochanowskiego
Długa
Generała Władysława Andersa
Jaśminowa
Pokojna
Juliana Tuwima
Józefa Ignacego Kraszewskiego
Zawiszy Czarnego
Maciej Rataj
Paslęk /
ul. Traugutta
P

ENERGA Oświetlenie Sp. z o.o.

Warunki techniczne do projektowania oświetlenia nr WT / 08 / 10 / 2026

1. Projektowany obiekt

   Nazwa: oświetlenie drogowe *(~~parkowe~~)* – kablowa *(~~napowietrzna~~)* linia oświetleniowa w oparciu o słupy drogowe *(~~parkowe~~)* typu wg. obliczeń oraz oprawy drogowe *(~~parkowe~~)* typu led wg. obliczeń

   Lokalizacja: **Pasłęk m. Rogajny**

2. Miejsce przyłączenia

   a) Stacja transformatorowa **T-3587, szafka oświetleniowa SO-3587, słup linii napowietrznej nr 304/6**

   b) ~~Stacja transformatorowa ....., projektowana szafka oświetleniowa trójfazowa *(jednofazowa)*. Na zasilenie szafki oświetleniowej [Kierownik DRU..] *lub* [projektant] uzyska z ENERGA - OPERATOR SA warunki techniczne przyłączenia do sieci nn.~~

3. Projektowana sieć oświetleniowa

   Na istniejącym słupie nr 304/6 linii napowietrznej należy zaprojektować rozłącznik bezpiecznikowy typu: RSA do wyprowadzenia zasilania dla nowego oświetlenia drogowego. Następnie zaprojektować linię kablową wg. obliczeń (typ kabla YAKXS), na projektowanych kablach zaprojektować słupy stalowe typu wg. obliczeń w celu oświetlenia jezdni, na słupach zaprojektować oprawy typu LED wg. obliczeń dedykowane na doświetlenie ulic.

4. Powiązania z istniejącą siecią oświetleniową:

   Nie dotyczy

5. Projekt wykonać zgodnie ze '*Standardami technicznymi wykonania prac w ENERGA Oświetlenie Sp. z o.o.*' przyjętymi uchwałą Zarządu Spółki nr 10/2025 z dn.12.02.2025r .

6. Opracowany projekt budowlany przed złożeniem wniosku o pozwolenia na budowę / zgłoszeniem do właściwego organu należy **uzgodnić końcowo** w DRU Młynary u kierownika p. Grzegorz Siemaszko telefon kom. 725950003

7. Inne ustalenia: .....

8. Powyższe warunki techniczne ważne są przez okres 1 **(jednego) roku** od daty ich wydania.

Młynary, dnia 19-10-2026 r.

Kierownik
Dział Realizacji Usług Elbląg
Grzegorz Siemaszko
.....

Energa Oświetlenie Sp. z o.o.
ul. Artura Grottgera 7
81-809 Sopot
T +48 58 760 77 20
KRS 0000109164
NIP 585-12-32-055
Regon 191251560
(9)


ROGAJNY
Szkoła Podstawowa im. Janusza Korczaka w Rogajnach
Kościół parafialny pw. Świętych Piotra i Pawła
527
Proj. linia kablowa ok. 250m
Istn. słup i sieć EOŚ
527

ENERGA Oświetlenie Sp. z o.o.

Warunki techniczne do projektowania oświetlenia nr WT / 10 / 10 / 2026

1. Projektowany obiekt

   Nazwa: oświetlenie drogowe *(~~parkowe~~)* – kablowa *(~~napowietrzna~~)* linia oświetleniowa w oparciu o słupy drogowe *(~~parkowe~~)* typu wg. obliczeń oraz oprawy drogowe *(~~parkowe~~)* typu led wg. obliczeń

   Lokalizacja: **Pasłęk ul. Ogrodowa 23**

2. Miejsce przyłączenia

   Stacja transformatorowa **T-3129, szafka oświetleniowa SO-3129, słup linii kablowej nr 427**

   lub

   ~~Stacja transformatorowa ....., projektowana szafka oświetleniowa trójfazowa *(jednofazowa)*. Na zasilenie szafki oświetleniowej [Kierownik DRU..] *lub* [projektant] uzyska z ENERGA-OPERATOR SA warunki techniczne przyłączenia do sieci nn.~~

3. Projektowana sieć oświetleniowa

   Z istniejącego słupa nr 427 linii kablowej należy zaprojektować linię kablową wg. obliczeń (typ kabla YAKXS). Na projektowanych kablach zaprojektować słupy stalowe typu wg. obliczeń w celu doświetlenia przejścia dla pieszych, na słupach zaprojektować oprawy typu LED wg. obliczeń dedykowane na przejścia dla pieszych.

4. Powiązania z istniejącą siecią oświetleniową:

   Nie dotyczy

5. Projekt wykonać zgodnie ze '*Standardami technicznymi wykonania prac w ENERGA Oświetlenie Sp. z o.o.*' przyjętymi uchwałą Zarządu Spółki nr 10/2025 z dn.12.02.2025r .

6. Opracowany projekt budowlany przed złożeniem wniosku o pozwolenia na budowę / zgłoszeniem do właściwego organu należy **uzgodnić końcowo** w DRU Młynary u Kierownika p. Grzegorz Siemaszko telefon kom. 725950003

7. Inne ustalenia: .....

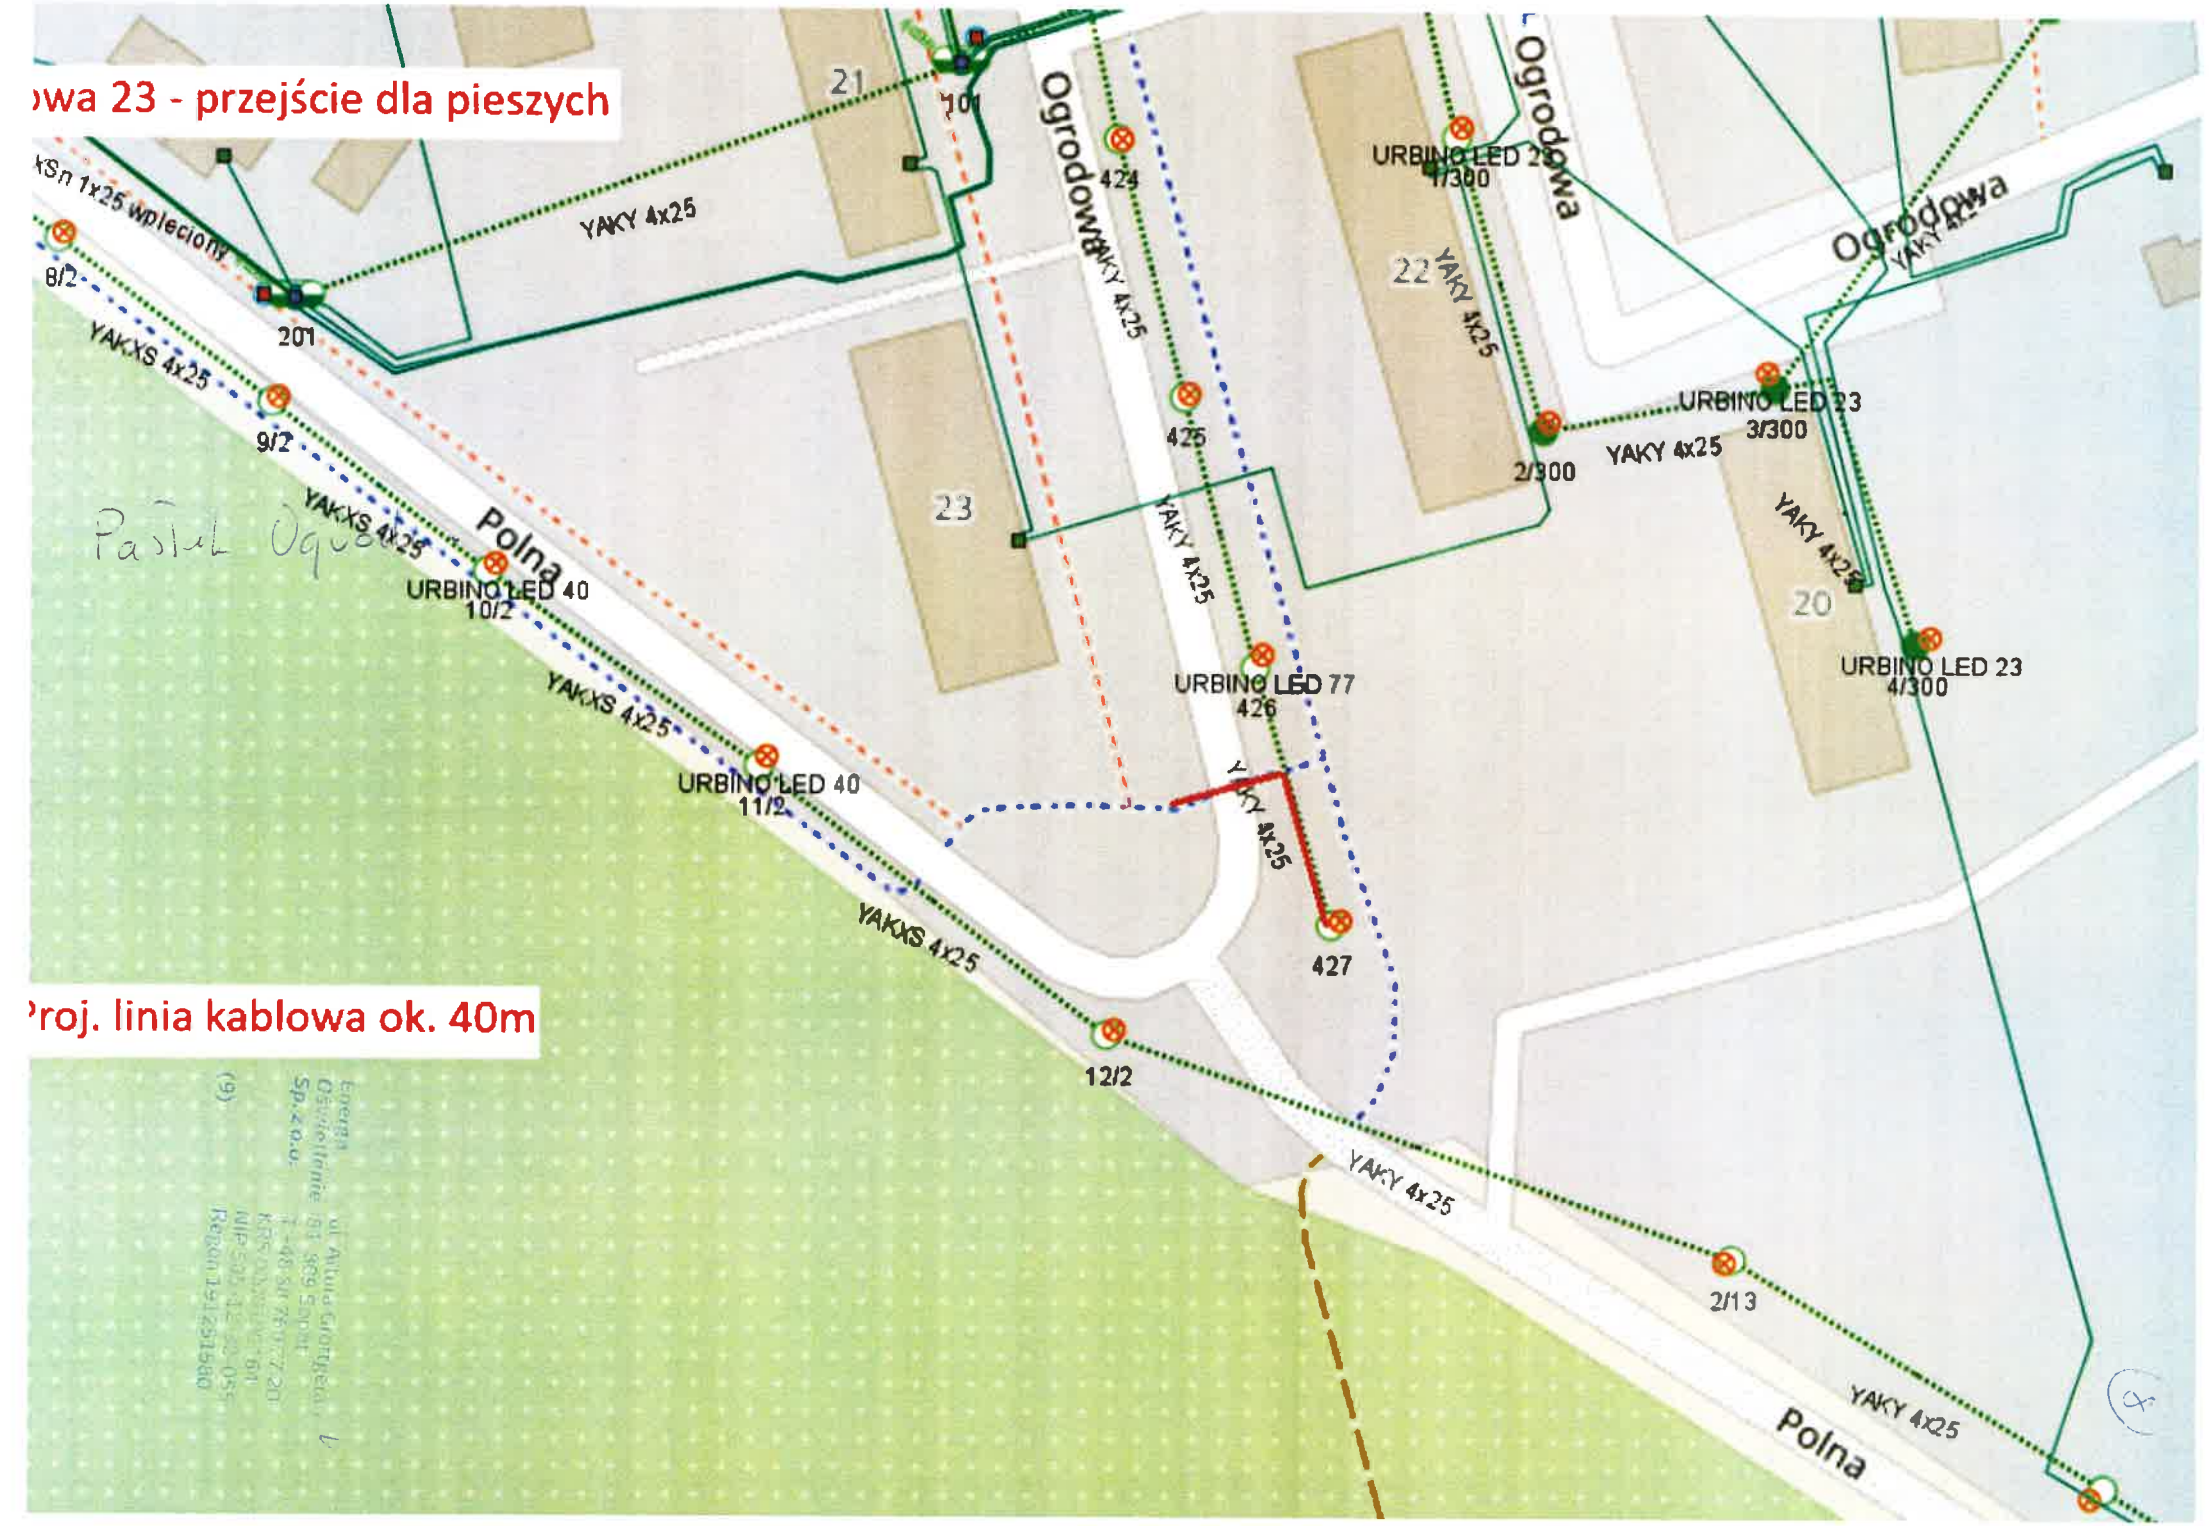
8. Powyższe warunki techniczne ważne są przez okres 1 **(jednego) roku** od daty ich wydania.

Młynary, dnia 19-10-2026 r.

Kierownik
Dział Realizacji Usług Elbląg
Grzegorz Siemaszko
.....

Energa Oświetlenie Sp. z o.o.
ul. Artura Grottgera 7
81-809 Sopot
T +48 58 760 77 20
KRS 0000[illegible]
NIP 583-[illegible]
Regon 191251580

(9)


wa 23 - przejście dla pieszych
Proj. linia kablowa ok. 40m
Ogrodowa
Polna
YAKY 4x25
YAKXS 4x25
XSn 1x25 wpleciony
URBINO LED 40
10/2
URBINO LED 40
11/2
URBINO LED 77
426
URBINO LED 23
1/300
URBINO LED 23
3/300
URBINO LED 23
4/300
2/300
424
425
427
201
101
8/2
9/2
12/2
2/13
21
22
23
20

ENERGA Oświetlenie Sp. z o.o.

Warunki techniczne do projektowania oświetlenia nr WT / 11 / 10 / 2026

1. Projektowany obiekt

   Nazwa: oświetlenie drogowe *(~~parkowe~~)* – kablowa *(~~napowietrzna~~)* linia oświetleniowa w oparciu o słupy drogowe *(~~parkowe~~)* typu wg. obliczeń oraz oprawy drogowe *(~~parkowe~~)* typu led wg. obliczeń

   Lokalizacja: **Pasłęk ul. Ogrodowa 15**

2. Miejsce przyłączenia

   Stacja transformatorowa **T-3129, szafka oświetleniowa SO-3129, słup linii kablowej nr 418**

   lub

   ~~Stacja transformatorowa ....., projektowana szafka oświetleniowa trójfazowa *(jednofazowa)*. Na zasilenie szafki oświetleniowej [Kierownik DRU..] *lub* [projektant] uzyska z ENERGA-OPERATOR SA warunki techniczne przyłączenia do sieci nn.~~

3. Projektowana sieć oświetleniowa

   Z istniejącego słupa nr 418 linii kablowej należy zaprojektować linię kablową wg. obliczeń (typ kabla YAKXS). Na projektowanych kablach zaprojektować słupy stalowe typu wg. obliczeń w celu doświetlenia przejścia dla pieszych, na słupach zaprojektować oprawy typu LED wg. obliczeń dedykowane na przejścia dla pieszych.

4. Powiązania z istniejącą siecią oświetleniową:

   Nie dotyczy

5. Projekt wykonać zgodnie ze '*Standardami technicznymi wykonania prac w ENERGA Oświetlenie Sp. z o.o.*' przyjętymi uchwałą Zarządu Spółki nr 10/2025 z dn.12.02.2025r .

6. Opracowany projekt budowlany przed złożeniem wniosku o pozwolenia na budowę / zgłoszeniem do właściwego organu należy **uzgodnić końcowo** w DRU Młynary u Kierownika p. Grzegorz Siemaszko telefon kom. 725950003

7. Inne ustalenia: .....

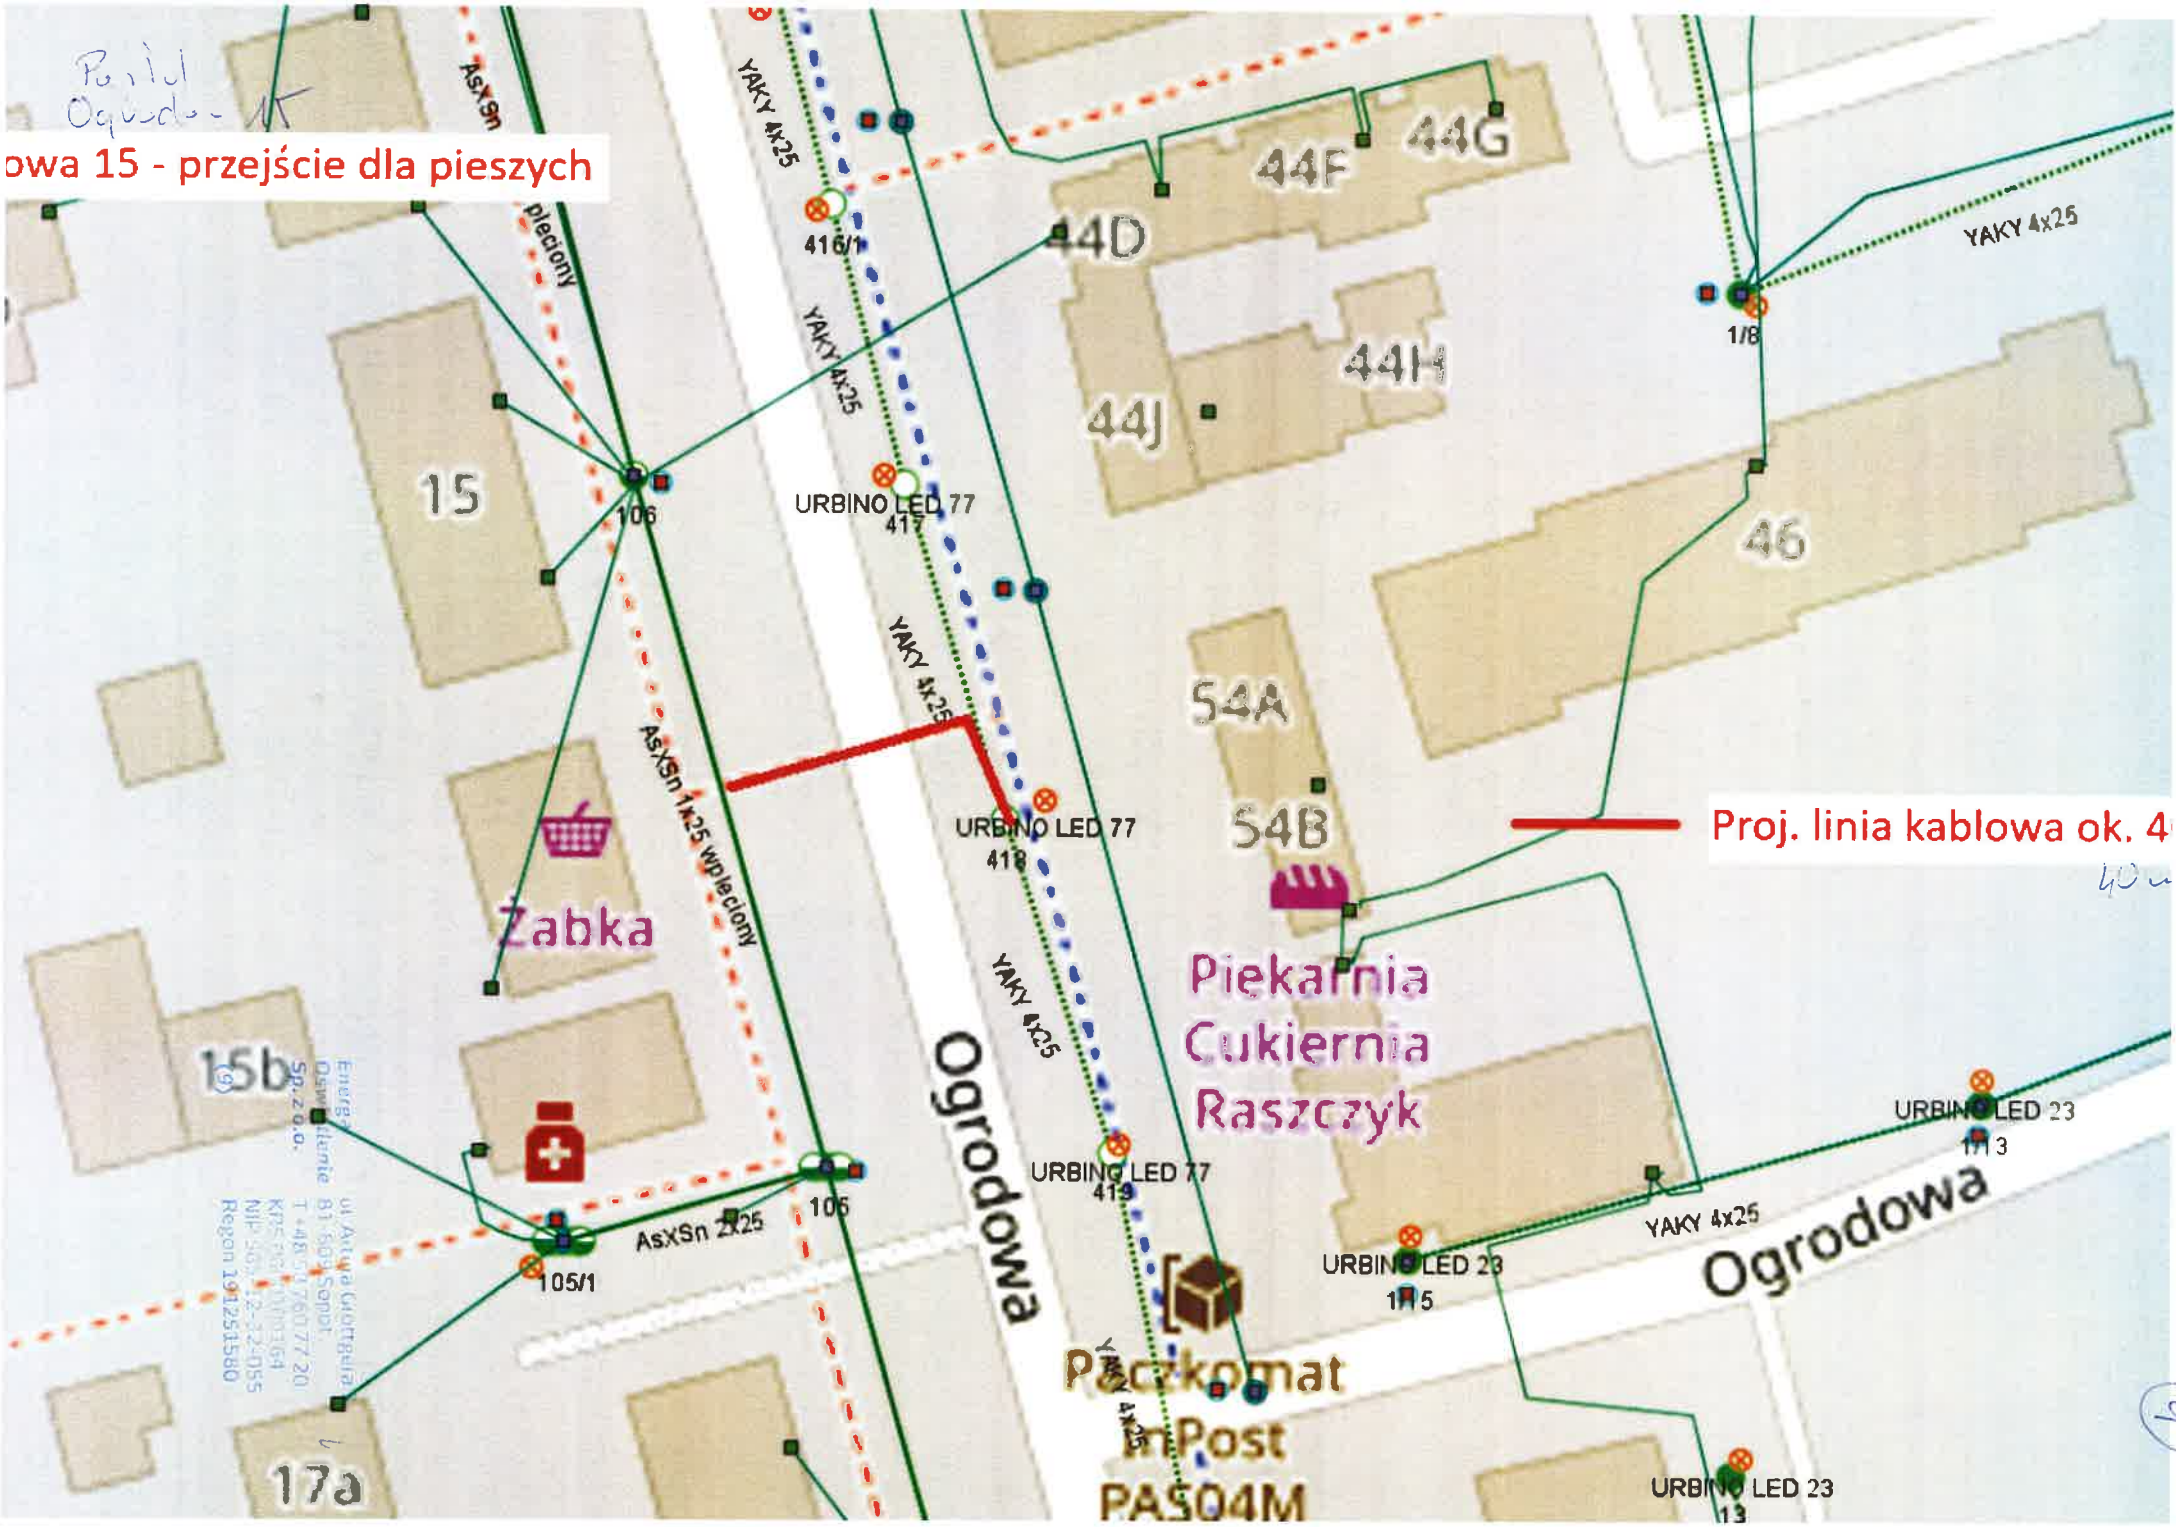
8. Powyższe warunki techniczne ważne są przez okres **1 (jednego) roku** od daty ich wydania.

Młynary, dnia 19-10-2026 r.

Kierownik
Dział Realizacji Usług Elbląg
Grzegorz Siemaszko
.....

Energa Oświetlenie Sp. z o.o.
ul. Artura Grottgera 7
81-809 Sopot
T +48 58 760 77 20
KRS 0000109164
NIP 585-12-32-055
Regon 191251580

(9)


owa 15 - przejście dla pieszych
44D
44F
44G
44H
44J
15
46
54A
54B
15b
17a
106
105/1
416/1
417
418
419
1/8
URBINO LED 77
URBINO LED 23
YAKY 4x25
AsXSn 1x25 wpleciony
AsXSn 2x25
Ogrodowa
Żabka
Piekarnia
Cukiernia
Raszczyk
Paczkomat
InPost
PAS04M
Proj. linia kablowa ok. 4

ENERGA Oświetlenie Sp. z o.o.

Warunki techniczne do projektowania oświetlenia nr WT / 12 / 10 / 2026

1. Projektowany obiekt

   Nazwa: oświetlenie drogowe ~~*(parkowe)*~~ – kablowa ~~*(napowietrzna)*~~ linia oświetleniowa w oparciu o słupy drogowe ~~*(parkowe)*~~ typu wg. obliczeń oraz oprawy drogowe ~~*(parkowe)*~~ typu led wg. obliczeń

   Lokalizacja: **Pasłęk ul. 3 Maja 48**

2. Miejsce przyłączenia

   Stacja transformatorowa **T-3556, szafka oświetleniowa SOU-3556, słup linii kablowej nr 8/1**

   lub

   ~~Stacja transformatorowa ....., projektowana szafka oświetleniowa trójfazowa *(jednofazowa)*. Na zasilenie szafki oświetleniowej [Kierownik DRU..] *lub* [projektant] uzyska z ENERGA-OPERATOR SA warunki techniczne przyłączenia do sieci nn.~~

3. Projektowana sieć oświetleniowa

   Z istniejącego słupa nr 8/1 linii kablowej należy zaprojektować linię kablową wg. obliczeń (typ kabla YAKXS). Na projektowanych kablach zaprojektować słupy stalowe typu wg. obliczeń w celu doświetlenia przejścia dla pieszych, na słupach zaprojektować oprawy typu LED wg. obliczeń dedykowane na przejścia dla pieszych.

4. Powiązania z istniejącą siecią oświetleniową:

   Nie dotyczy

5. Projekt wykonać zgodnie ze '*Standardami technicznymi wykonania prac w ENERGA Oświetlenie Sp. z o.o.*' przyjętymi uchwałą Zarządu Spółki nr 10/2025 z dn.12.02.2025r .

6. Opracowany projekt budowlany przed złożeniem wniosku o pozwolenia na budowę / zgłoszeniem do właściwego organu należy **uzgodnić końcowo** w DRU Młynary u Kierownika p. Grzegorz Siemaszko telefon kom. 725950003

7. Inne ustalenia: .....

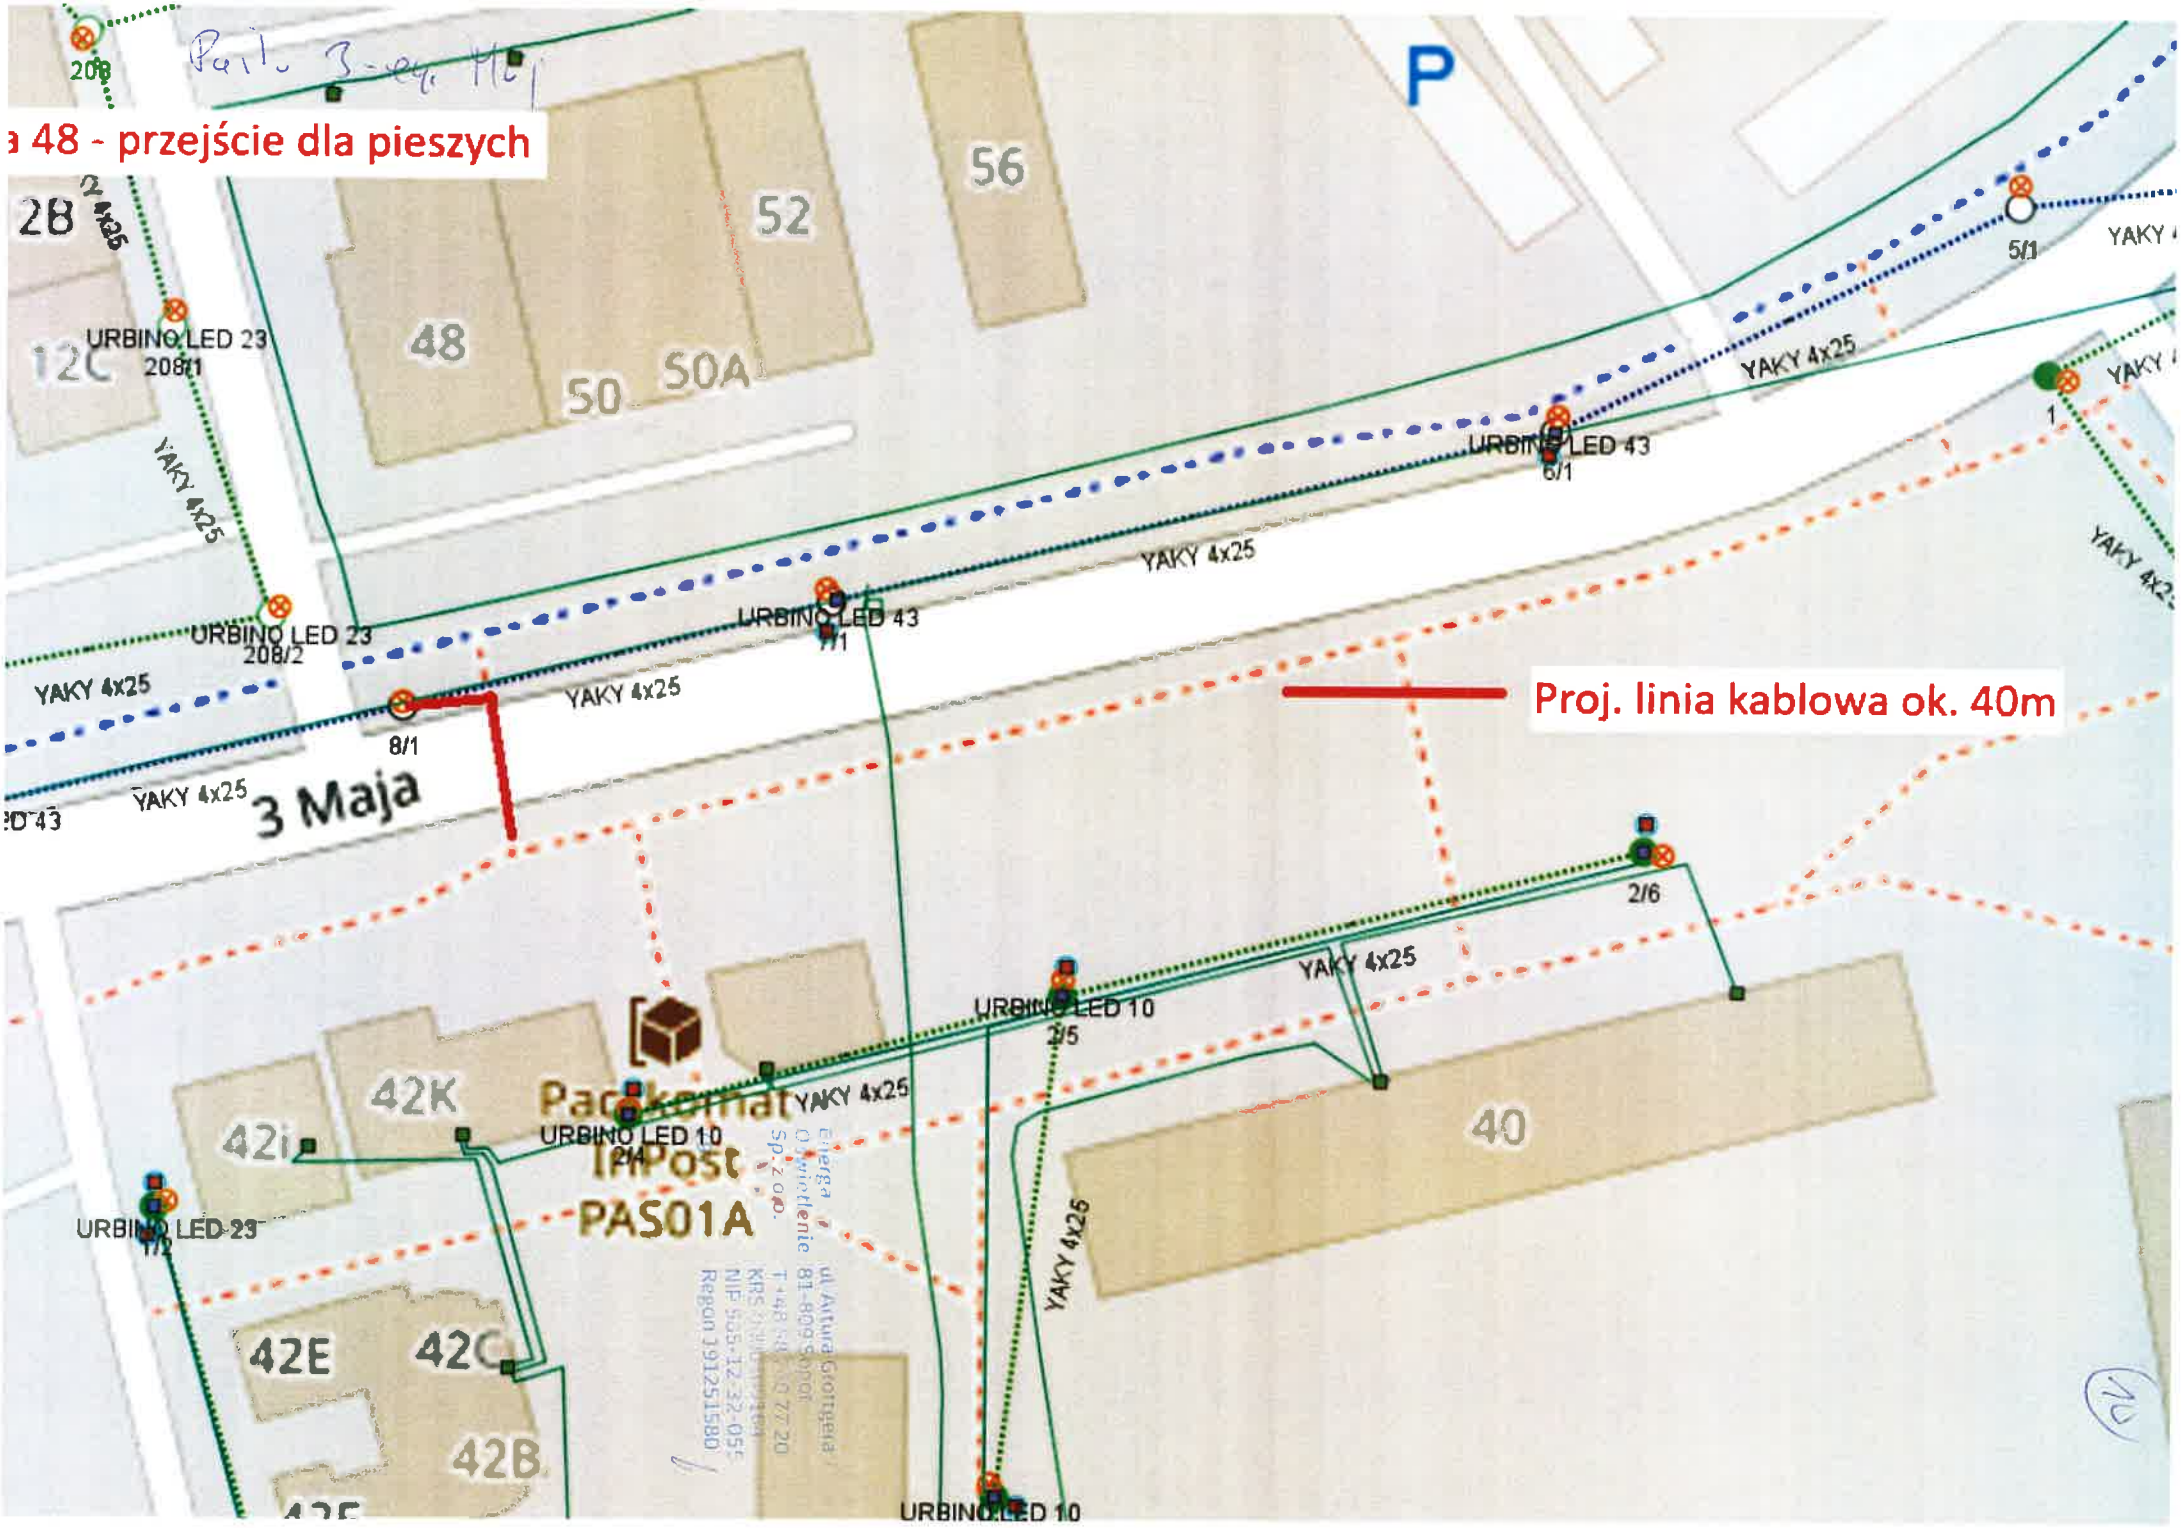
8. Powyższe warunki techniczne ważne są przez okres **1 (jednego) roku** od daty ich wydania.

Młynary, dnia 19-10-2026 r.

Kierownik
Dział Realizacji Usług Elbląg
Grzegorz Siemaszko
.....

Energa Oświetlenie Sp. z o.o.
ul. Artura Grottgera 7
81-809 Sopot
T +48 58 760 77 20
KRS 0000209164
NIP 565-12-32-055
Regon 191251580

(9)


a 48 - przejście dla pieszych
Proj. linia kablowa ok. 40m
3 Maja
URBINO LED 23
208/1
URBINO LED 23
208/2
URBINO LED 43
7/1
URBINO LED 43
6/1
URBINO LED 10
2/5
URBINO LED 10
2/4
URBINO LED 23
1/2
URBINO LED 10
YAKY 4x25
P
28
12C
48
50
50A
52
56
42K
42i
42E
42C
42B
40
8/1
5/1
1
2/6
PAS01A

ENERGA Oświetlenie Sp. z o.o.

Warunki techniczne do projektowania oświetlenia nr WT / 13 / 10 / 2026

1. Projektowany obiekt

   Nazwa: oświetlenie drogowe *(~~parkowe~~)* – kablowa *(~~napowietrzna~~)* linia oświetleniowa w oparciu o słupy drogowe *(~~parkowe~~)* typu wg. obliczeń oraz oprawy drogowe *(~~parkowe~~)* typu led wg. obliczeń

   Lokalizacja: **Pasłęk ul. Władysława Jagiełły**

2. Miejsce przyłączenia

   Stacja transformatorowa **T-3561, szafka oświetleniowa SOU-3561/1, słup linii napowietrznej nr 304**

   lub

   ~~Stacja transformatorowa ....., projektowana szafka oświetleniowa trójfazowa *(jednofazowa)*. Na zasilenie szafki oświetleniowej [Kierownik DRU..] *lub* [projektant] uzyska z ENERGA-OPERATOR SA warunki techniczne przyłączenia do sieci nn.~~

3. Projektowana sieć oświetleniowa

   Na istniejącym słupie nr 304 linii napowietrznej należy zaprojektować rozłącznik bezpiecznikowy typu: RSA do wyprowadzenia zasilania dla nowego oświetlenia drogowego. Następnie zaprojektować linię kablową wg. obliczeń (typ kabla YAKXS). Na projektowanych kablach zaprojektować słupy stalowe typu wg. obliczeń w celu doświetlenia przejścia dla pieszych, na słupach zaprojektować oprawy typu LED wg. obliczeń dedykowane na przejścia dla pieszych.

4. Powiązania z istniejącą siecią oświetleniową:

   Nie dotyczy

5. Projekt wykonać zgodnie ze '*Standardami technicznymi wykonania prac w ENERGA Oświetlenie Sp. z o.o.*' przyjętymi uchwałą Zarządu Spółki nr 10/2025 z dn.12.02.2025r .

6. Opracowany projekt budowlany przed złożeniem wniosku o pozwolenia na budowę / zgłoszeniem do właściwego organu należy **uzgodnić końcowo** w DRU Młynary u Kierownika p. Grzegorz Siemaszko telefon kom. 725950003

7. Inne ustalenia: .....

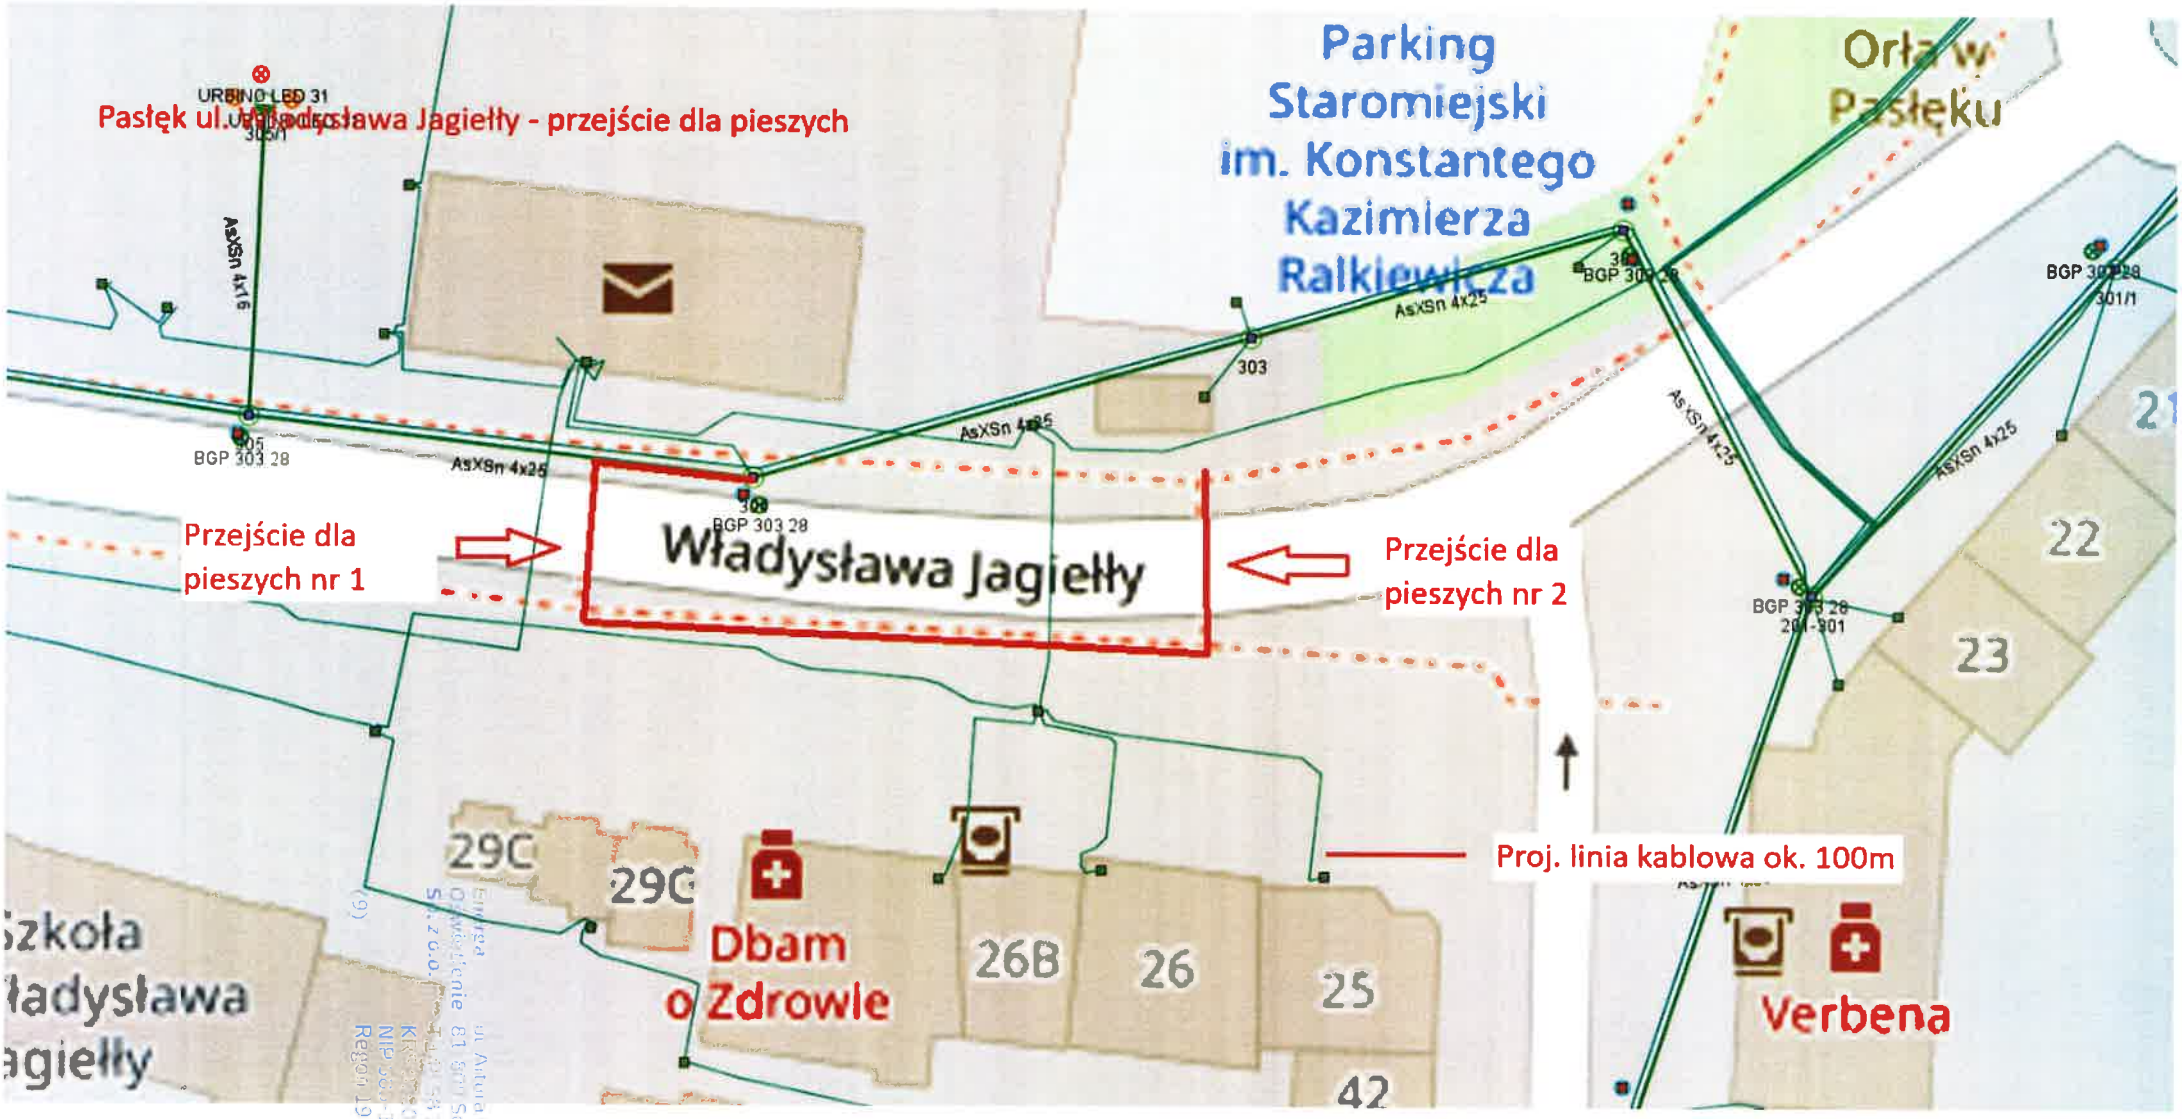
8. Powyższe warunki techniczne ważne są przez okres **1 (jednego) roku** od daty ich wydania.

Młynary, dnia 19-10-2026 r.

Kierownik
Dział Realizacji Usług Elbląg
Grzegorz Siemaszko
.....

Energa Oświetlenie Sp. z o.o.
ul. Artura Grottgera 7
81-809 Sopot
T +48 58 760 77 20
KRS 0000100164
NIP 583-12-32-055
Regon 191251580

(9)


Pasłęk ul. Władysława Jagiełły - przejście dla pieszych
Parking Staromiejski im. Konstantego Kazimierza Ralkiewicza
Orła w Pasłęku
Przejście dla pieszych nr 1
Władysława Jagiełły
Przejście dla pieszych nr 2
Proj. linia kablowa ok. 100m
Dbam o Zdrowie
Verbena
Szkoła Władysława Jagiełły
URBINO LED 31
AsXSn 4x16
AsXSn 4x25
BGP 303 28
303
305
29C
29G
26B
26
25
42
22
23
21

ENERGA Oświetlenie Sp. z o.o.

Warunki techniczne do projektowania oświetlenia nr WT / 09 / 10 / 2026

1. Projektowany obiekt

   Nazwa: oświetlenie drogowe *(~~parkowe~~)* – kablowa *(~~napowietrzna~~)* linia oświetleniowa w oparciu o słupy drogowe *(~~parkowe~~)* typu wg. obliczeń oraz oprawy drogowe *(~~parkowe~~)* typu led wg. obliczeń

   Lokalizacja: **Pasłęk m. Rzeczna**

2. Miejsce przyłączenia

   a) Stacja transformatorowa **T-3590, szafka oświetleniowa SO-3590,** ~~słup linii napowietrznej nr .....~~

   b) ~~Stacja transformatorowa ....., projektowana szafka oświetleniowa trójfazowa *(jednofazowa)*. Na zasilenie szafki oświetleniowej [Kierownik DRU..] *lub* [projektant] uzyska z ENERGA OPERATOR SA warunki techniczne przyłączenia do sieci nn.~~

3. Projektowana sieć oświetleniowa

   Na istniejącej szafki oświetleniowej należy zaprojektować linię kablową wg. obliczeń (typ kabla YAKXS), na projektowanych kablach zaprojektować słupy stalowe typu wg. obliczeń w celu oświetlenia jezdni, na słupach zaprojektować oprawy typu LED wg. obliczeń dedykowane na doświetlenie ulic.

4. Powiązania z istniejącą siecią oświetleniową:

   Nie dotyczy

5. Projekt wykonać zgodnie ze '*Standardami technicznymi wykonania prac w ENERGA Oświetlenie Sp. z o.o.*' przyjętymi uchwałą Zarządu Spółki nr 10/2025 z dn.12.02.2025r .

6. Opracowany projekt budowlany przed złożeniem wniosku o pozwolenia na budowę / zgłoszeniem do właściwego organu należy **uzgodnić końcowo** w DRU Młynary u kierownika p. Grzegorz Siemaszko telefon kom. 725950003

7. Inne ustalenia: .....

8. Powyższe warunki techniczne ważne są przez okres **1 (jednego) roku** od daty ich wydania.

Młynary, dnia 19-10-2026 r.

Kierownik
Dział Realizacji Usług Elbląg
Grzegorz Siemaszko
.....

Energa Oświetlenie Sp. z o.o.
ul. Artura Grottgera 7
81-809 Sopot
T +48 58 760 77 20
KRS 0000109164
NIP 585-12-32-055
Regon 191251580
(9)

Energia Oświetlenie Sp. z o.o.
ul. Antoniego Gronowicza 7
81-809 Sopot
T +48 58 760 77 20
KRS 0000102096
NIP 585-12-39-055
Regon 191251580