Energa Oświetlenie | GRUPA ORLEN

Sopot, dnia 02 listopada 2026r.

/wg rozdzielnika/

dotyczy: **zapytanie o cenę na dobudowę sieci oświetleniowej w niżej wymienionej lokalizacji.**

ENERGA Oświetlenie sp. z o.o. zaprasza do wzięcia udziału w postępowaniu o udzielenie zamówienia na:

BUDOWA OŚWIETLENIA
w m. KOŚCIERZYNA przy ul. Modrzewiowej
linią kablową YAKXS 4x25mm² dł. około 405 m

znak sprawy **123 / K / KOS / 2026**

Termin realizacji robót – **do 30 marca 2027r.**
Termin składania ofert upływa we **wtorek 10 listopada 2026r. o godz. 13:00**
Otwarcie ofert odbędzie się 10 listopada 2026r. o godz. 13:15

Oferty i pytania można składać na platformie Connect.

Bezpłatne warunki ZAPYTANIE O CENĘ 123/K/KOS/2026 można pobrać na platformie Connect

Informacji udzielają:
Referent ds. Zakupów– **Kamil Kukulski** kom. 723 306 012, kamil.kukulski2@energa.pl.
Specjalista ds. Zakupów– **Ilona Brzezińska** kom. 885 509 051, ilona.brzezinska@energa.pl.

Z upoważnienia
Kazimierz Król

K.o.
1 x a/a

Sopot, 02 listopada 2026r.

ZAPYTANIE O CENĘ

123 / K / KOS / 2026

na

BUDOWA OŚWIETLENIA
w m. KOŚCIERZYNA przy ul. Modrzewiowej
linią kablową YAKXS 4x25mm² dł. około 405 m

Energa Oświetlenie Sp. z o.o.
ul. Artura Grottgera 7
81-809 Sopot
T +48 58 760 77 20
KRS 0000109164
NIP 585-12-32-055
Regon 191251580
(9)

Zamawiający: ENERGA Oświetlenie Sp. z o.o. (EOŚ)
ul. Grottgera 7
81-809 SOPOT
tel. 58/ 760 77 20, fax 58/ 760 77 22

Postępowanie, którego dotyczy niniejszy dokument, opatrzone jest znakiem **123 / K / KOS / 2026**.
Oferenci we wszystkich kontaktach z Zamawiającym powinni powoływać się na ten znak.

Pracownikiem upoważnionym do kontaktów z oferentami i składania wyjaśnień jest p. **Kazimierz Król**, pokój nr 4 (piętro) w ENERGA Oświetlenie Sp. z o.o. w m. Bąkowo k. Gdańska ul. Ordynacka 8, w godz. 7.00 – 13.00, tel. 58/760 72 36, e-mail: kazimierz.krol@energa.pl.

Niniejsze ZAPYTANIE o CENĘ przeznaczone jest wyłącznie do przygotowania oferty i nie może być udostępniane przez oferentów osobom trzecim.

Roboty budowlane, których dotyczy niniejsze ZAPYTANIE O CENĘ, realizowane będą w oparciu o zgłoszenie budowy. Wykonawca zobowiązany będzie prowadzić dziennik budowy oraz sporządzić plan BIOZ.

Udzielanie zamówienia na powyższe roboty budowlane odbywa się w oparciu o *Standardy Realizacji Projektów Inwestycyjnych* oraz *Standardy Wyboru Wykonawców Robót Budowlanych* obowiązujące w EOŚ.

Przedmiot zamówienia

Roboty budowlane związane z budową oświetlenia drogowego w m. **Kościerzyna** przy **ul. Modrzewiowej** w oparciu o dziewięć słupów stalowych **ANTARES 7** wraz z wysięgnikiem OCS 1/0,5/15 i fundamentem, dziewięć opraw **ST-52 LED 35W kl. II** oraz kabel **YAKXs 4x25mm²** na działkach będącą własnością Miasta Kościerzyna.

Zakres robót określony jest w oparciu o projekt budowlany "Przebudowa drogi w zakresie doświetlenia w m. Kościerzyna przy ul. Modrzewiowej", kwiecień 2026r., projektant: Piotr CHRUSZCZ, stanowiący załącznik nr 1 do niniejszego ZAPYTANIA O CENĘ.

Nowo budowane oświetlenie zasilane będzie ze stacji T-7977, miejsce przyłączenia: istniejąca szafka oświetleniowa SO-7977 zgodnie z projektem. Sterowanie nowym oświetleniem: przekaźnikiem zmierzchowym z szafki SO-7977.

Oferta winna obejmować cały zakres robót. Nie dopuszcza się składania ofert częściowych.

Warunki prowadzenia robót

1. Wykonawca ma obowiązek zgłosić informację o rozpoczęciu robót zainteresowanym instytucjom, podmiotom i gestorom sieci przed planowanym rozpoczęciem prac oraz **stosować się do uzgodnień zawartych w projekcie**.
2. Obowiązkiem i kosztem wykonawcy jest uzyskanie zezwoleń na zajęcie pasa drogowego na czas wykonywania robót, sporządzenie planu organizacji ruchu drogowego, planu BIOZ oraz innych wynikających z uzgodnień branżowych, prowadzenie dziennika budowy, a także sporządzenie harmonogramu robót oraz powiadomienie o nich zainteresowane instytucje, podmioty i gestorów sieci.
3. Prace uzgodnić i prowadzić pod nadzorem EOŚ. Dopuszczenie do prac realizowane będzie przez EOŚ nieodpłatnie. Ewentualne koszty wyłączeń/przełączeń ze strony ENERGA - OPERATOR SA Oddział w Gdańsku, a także pozostałych gestorów sieci obciążają wykonawcę robót.

UWAGA!
PRZED każdorazowym wejściem na sieć ENERGI należy powiadomić o tym przedstawiciela ENERGA Oświetlenie Sp. z o.o. w osobie Kierownika DRU p. Arkadiusz RATAJCZAK kom. 665 004 015 /lub dyżurnego tel. 58/ 760 72 40 /lub 801 800 103/.

4. Organizacja robót leży po stronie Wykonawcy. Wykonawca organizuje sprzęt i materiały we własnym zakresie **za wyjątkiem słupów oświetleniowych stalowych z wysięgnikiem i fundamentem, opraw oświetleniowych oraz tabliczek bezpiecznikowych (bez główek i bezpieczników) których zakup leży po stronie Zamawiającego.** Do obowiązków wykonawcy należy tylko dowóz powyższego materiału na miejsce robót, jego załadunek/rozładunek oraz montaż.

Słupy z wysięgnikiem i fundamentem	do odbioru ze wskazanej hurtowni **od 28 grudnia 2026r.**
Oprawy ośw., oraz tabliczki bezpiecznikowe	do odbioru w EOŚ Bąkowo **od 28 grudnia 2026r.**

5. Roboty budowlane należy prowadzić zgodnie z obowiązującymi przepisami, sztuką budowlaną, aktualną wiedzą techniczną oraz zasadami obowiązującymi w ENERGA Oświetlenie Sp. z o.o., używając specjalistycznego sprzętu. Wszystkie dostarczane przez Wykonawcę urządzenia oraz materiały powinny być fabrycznie nowe.

6. Kabel układać w ziemi na głębokości 70 cm, a pod chodnikiem na głębokości 50 cm. Jeżeli głębokości lub odległości ułożenia kabla nie mogą być zachowane, kabel należy umieścić w rurze ochronnej PVC **DVK 110**. Kabel układać na podsypce piaskowej o grubości co najmniej 10 cm, zasypać warstwą rodzimego gruntu o grubości co najmniej 15 cm, a następnie przykryć folią z tworzywa sztucznego koloru niebieskiego. Odległość folii od kabla powinna wynosić co najmniej 25 cm. Kabel powinien być ułożony w wykopie linią falistą z zapasem (1-3% dł. wykopu). Przy wprowadzaniu kabla do słupów **zapas kabla** powinien wynosić min **2 mb**.

   Kabel biegnący pod drogami układać w rurach osłonowych **SRS 110.**

   Kabel biegnący pod **WSZYSTKIMI** wjazdami na posesje osłaniać rurą **DVK 110**. Także w miejscach skrzyżowań kabla oświetleniowego z urządzeniami podziemnymi umieszczać w przepustach lub rurach grubościennych **DVK 110,** zachowując odległości zgodnie z normą SEP E – 004. Przepust powinien chronić kabel pod drogą kołową na długości kabla na skrzyżowaniu z tą drogą z dodaniem co najmniej 50 cm z każdej strony. Kabel układać centrycznie w wejściu do przepustu. Przepust zabezpieczyć przed dostaniem się do jego wnętrza wody i zamuleniem. W **JEDNYM** przepuście należy układać **TYLKO JEDEN** kabel. Kabel wchodzący na słupy sieci napowietrznej umieszczać w rurze osłonowej odpornej na **UV (SV50).** Zamontować oznaczniki na rurze.

   Na całej długości kabla nakładać oznaczniki kablowe w odległościach co 10 m oraz przy wejściach do przepustów, szafek i słupów. Oznacznik kablowy winien zawierać informację '0,4kV oświetlenie YAKXS .. x .. mm^2 EOŚ Sopot 2026"

7. Słupy stalowe posadowić **drzwiczkami w kierunku przeciwnym do ruchu pojazdów na najbliższej jezdni. W przypadku posadowienia słupów w chodniku** fundamenty wraz z śrubami mocującymi należy schować pod poziom chodnika. **Fundamenty słupów zabezpieczyć przed wilgocią na CAŁEJ powierzchni. Stopę słupa oraz słup do wysokości 40 cm zabezpieczyć farbą do powierzchni ocynkowanych koloru czarnego.** Śruby mocujące słupy do fundamentów **zabezpieczyć kapturkami termokurczliwymi.**

   Kable we wnękach słupowych **przyłączać do tabliczki słupowej w tzw. choinkę**, zostawiając odpowiedni **ZAPAS tylko dla przewodu ochronno-neutralnego** – za zacisk ochronno – neutralny przyjąć dolny zacisk na tabliczce bezpiecznikowej oraz zapewniając bezpośredni styk Al-Al.

   Stosować właściwe rodzaje tabliczek bezpiecznikowych wg opracowania EOŚ:

   - w nowych słupach zamontować tabliczki zgodne z projektem.

   Na kablach **zaprasować NOWE końcówki** zaizolowane rurkami termokurczliwymi o właściwej kolorystyce. Na kablach we wnękach słupowych mocować trwałe oznaczniki kablowe kierunkowe z informacją: **typ kabla, kierunek słup nr..., EOŚ 2026**.

   Wykonać **instalację przeciwporażeniową wewnątrz** wszystkich słupów przewodem **Cu min 10mm^2** w izolacji żółto - zielonej układanym na tabliczce słupowej pod końcówkę kablową.

   Dokonać **prawidłowego fazowania**.

   Nadać **estetyczną** i trwałą numerację słupów od strony jezdni (**czarną farbą** na ocynk od strony drogi) ustaloną na etapie wykonawstwa zgodną z zasadami obowiązującymi w EOŚ.

   GWINTY śrub i zamki zabezpieczyć przed wilgocią towotem lub wazeliną techniczną.

   Słupy betonowe posadowić wraz z ustojem. **Fundamenty słupów zabezpieczyć przed wilgocią na CAŁEJ powierzchni. Stopę słupa oraz słup do wysokości 30 cm nad poziom gruntu zabezpieczyć farbą do powierzchni betonowych koloru czarnego.** Dokonać zagęszczenia gruntu. Śruby mocujące słupy do fundamentów **zabezpieczyć środkiem antykorozyjnym i kapturkami termokurczliwymi.**

   Nadać **estetyczną** i trwałą numerację słupów od strony jezdni (**szarą farbą** na białym tle od strony drogi) ustaloną na etapie wykonawstwa zgodną z zasadami obowiązującymi w EOŚ.

   Stosować **wysięgniki stalowe ocynkowane Ø48mm o wymiarach i kątach gięcia wskazanych w niniejszej Specyfikacji.** Wysięgniki montowane na wierzchołku słupa (montowane nad siecią) **Wykonać instalację przeciwporażeniową wszystkich wysięgników na sieci napowietrznej** przewodem prostym **Cu min 10mm^2** w izolacji żółto-zielonej – '**NIE SPREŻYNKĄ**'.

   Wykonać **instalację przeciwporażeniową** wszystkich wysięgników przewodem **Cu min 10mm^2** w izolacji żółto – zielonej.

   Wykonać **9 kpl.** uziemienia:

   - wszystkich nowych słupów.

   W uziemianym słupie stalowym bednarkę wprowadzić **bezpośrednio na zacisk PEN** na tabliczce bezpiecznikowej. Wymagana rezystancja uziemienia stanowiska **Ru ≤ 10 Ω**.

8. Wykonawca ponosi pełną odpowiedzialność za właściwe oznakowanie terenu robót, prowadzenie ich

Energa Oświetlenie Sp. z o.o.
ul. Arkońska 7
81-609 Sopot
T +48 58 760 77 20
KRS 0000200164
NIP 585-22-32-055
Regon 191251560

z zachowaniem wymaganych przepisów, w tym BHP oraz zgodnie ze sztuką budowlaną i aktualną wiedzą techniczną. Wykonawca zobowiązany jest na swój koszt zapewnić w trakcie prowadzenia robót możliwość bezpiecznego przechodzenia pieszych w rejonie prowadzonych robót.

9. Wszelkie napotkane kable i urządzenia traktować jako czynne. Zachować szczególną ostrożność przy zbliżeniach i skrzyżowaniach z uzbrojeniem podziemnym. W razie potrzeby wykonać przekopy kontrolne. Skrzyżowania i zbliżenia z istniejącymi kablami prowadzić zgodnie z norma SEP E-004. Prace w pobliżu uzbrojenia podziemnego wykonywać sprzętem ręcznym. Istniejącą sieć energetyczną nn należy zabezpieczyć zgodnie z normą SEP E-004 i SEP E-003. Prace zanikowe winny być odebrane przez przedstawiciela EOŚ (protokół etapowego odbioru) i potwierdzone wpisem do dziennika budowy. W miejscach skrzyżowań z kablami telekomunikacyjnymi, kable TP SA osłaniać rurami dwudzielnymi A58PS.
10. Po zakończeniu wykonywania robót należy doprowadzić wszystkie nawierzchnie (drogowe, piesze i zielone) do stanu pierwotnego (odtworzenie nawierzchni) oraz uporządkować teren. Wykonawca ponosi koszty wywozu i utylizacji ziemi, gruzu i innych pozostałych po wykonaniu robót.
11. Do obowiązków Wykonawcy należy zapewnienie i pokrycie kosztu obsługi geodezyjnej budowy wraz ze sporządzeniem **4 egz. papierowej** geodezyjnej inwentaryzacji powykonawczej. Informacje o czynnościach wykonywanych przez obsługę geodezyjną budowy winne być potwierdzone przez nią wpisem do dziennika budowy.

    Pozostałe zdemontowane materiały Wykonawca utylizuje własnym staraniem i na swój koszt.

Warunki odbioru robót

Informację o zakończeniu każdej w powyższych robót Wykonawca jest zobowiązany zgłosić Zamawiającemu na piśmie **na druku EOŚ** (dostępny na stronie www.energa-oswietlenie.pl), załączając m.in.

- dziennik budowy wypełniony przez wszystkich wymaganych decyzją uczestników procesu budowlanego,
- oświadczenie kierownika budowy o doprowadzeniu do należytego stanu i porządku terenu budowy, a także – w razie korzystania – drogi, ulicy, sąsiedniej nieruchomości, budynku lub lokalu,
- dokumentację powykonawczą ze **schematem jednokreskowym** (zaznaczenie kolorem czerwonym wykonanych elementów wraz z podaniem typów i parametrów urządzeń, tzn. słupów i fundamentów, opraw i źródeł światła oraz **punktu zasilania**),

  w przypadku zmian nieodstępujących w sposób istotny od zatwierdzonego projektu lub warunków pozwolenia na budowę, dokonanych podczas wykonywania robót, należy dołączyć kopie rysunków wchodzących w skład zatwierdzonego projektu budowlanego, z naniesionymi zmianami oraz uzupełniający opis, a także oświadczenie projektanta i inspektora nadzoru (jeżeli został ustanowiony) potwierdzające, że zmiany te są nieistotne,
- protokoły odbiorów etapowych kabli,
- protokoły pomiarowe,
- protokół odbioru nawierzchni,
- geodezyjną inwentaryzację powykonawczą w **4 egz.** co najmniej w wersji papierowej,
- certyfikaty/deklaracje zgodności głównych materiałów dostarczanych przez **Wykonawcę**.

Energa Oświetlenie Sp. z o.o.
ul. Artura Grottgera 7
81-809 Sopot
T +48 58 760 77 20
KRS 0000[illegible]166
NIP 583-17-38-055
Regon 191251580

Właściwym adresem e –mail Zamawiającego dla dokonania zgłoszenia gotowości do odbioru przedmiotu umowy wraz z dokumentacją wymienioną powyżej oraz do informowania Zamawiającego o okolicznościach opisanych w § 1 ust. 5 umowy jest adres: odbiorypolnoc.oswietlenie@energa.pl.

Odbiór prawidłowo i w pełnym zakresie wykonanych robót potwierdzony zostanie podpisaniem przez obie strony protokołu odbioru końcowego.

Termin realizacji zamówienia: do 30 marca 2027r. włącznie.

Sposób przygotowania oferty

Ofertę należy sporządzić na dołączonym do niniejszego zapytania 'Formularzu ofertowym' (Załączniki 2).

Cenę ofertową należy obliczyć w oparciu o informacje zawarte w niniejszym dokumencie, wizję lokalną miejsca robót oraz odpowiedzi Zamawiającego na ewentualne pytania oferentów.

Cena ofertowa powinna obejmować cały zakres robót przewidzianych do realizacji zgodnie z niniejszym ZAPYTANIEM O CENĘ. Cena ofertowa winna uwzględniać i obejmować wszystkie koszty konieczne do wykonania przedmiotu zamówienia: robociznę, wskazane materiały, sprzęt, transport itp. oraz narzuty do nich. W cenie ofertowej powinno być uwzględnione także wykonanie niezbędnych robót towarzyszących i pomocniczych, jak. np. zorganizowanie i zabezpieczenie miejsca pracy, doprowadzenie wszystkich nawierzchni (drogowych, pieszych i zielonych) po zakończeniu prac do stanu pierwotnego oraz uporządkowanie terenu po zakończeniu robót. Wykonawca ponosi koszt wywozu i utylizacji ziemi, gruzu i in. rzeczy pozostałych po wykonaniu robót, także materiałów z demontażu. Do obowiązków oferenta należy uwzględnienie w swojej wycenie ofertowej wszystkich tych robót i materiałów, które jego zdaniem są konieczne do wykonania przedmiotu zamówienia prawidłowo, terminowo i w pełnym zakresie.

Nie dopuszcza się składania ofert częściowych.

Oferta winna być podpisana przez osobę upoważnioną do składania oświadczeń woli w imieniu oferenta (zgodnie z zapisem w odpowiednim rejestrze lub Ewidencji Działalności Gospodarczej, z treścią pełnomocnictwa – w przypadku udzielenia pełnomocnictwa, umową spółki – w przypadku spółki cywilnej). Wszelkie poprawki dokonane w ofercie winny być zaparafowane przez oferenta.

Składanie ofert

Ofertę na formularzu ofertowym sporządzonym zgodnie z Załącznikiem a) należy złożyć poprzez platformę zakupową **CONNECT** i oznaczyć następująco:

'123 / K / KOS / 2026 Kościerzyna'

Termin składania ofert upływa we wtorek **10 listopada 2026r. o godz. 13:00.**

Oferta złożona po terminie nie jest brana pod uwagę.

Energa Oświetlenie Sp. z o.o. ul. Artura Grottgera 7 81-609 Sopot T +48 58 760 77 20 KRS 0000109164 NIP 585-12-32-055 Regon 191251580

(9)

Wybór oferty

Wpłynięcie jednej ważnej oferty wystarcza, by postępowanie uznać za ważne.

Jedynym kryterium oceny ofert jest ich cena.
Cena ofertowa to cena netto z formularza ofertowego.

Jako najkorzystniejsza zostanie wybrana ta spośród nie odrzuconych ofert, która będzie miała najniższą cenę ofertową.

O wyborze oferty Zamawiający powiadomi oferenta, którego ofertę wybrano, co najmniej drogą elektroniczną. Pozostali oferenci mogą dowiadywać się o wyniku postępowania osobiście, pisemnie, telefonicznie bądź za pomocą poczty internetowej u Specjalisty ds. Inwestycji tel. (58) 760 72 36, e-mail: kazimierz.krol@energa.pl.

Unieważnienie postępowania

Zamawiający ma prawo unieważnić postępowanie, także bez podania przyczyn.

O unieważnieniu postępowania Zamawiający zawiadamia wszystkich oferentów, biorących udział w postępowaniu.

W przypadku unieważnienia postępowania z winy Zamawiającego, wykonawcom, którzy złożyli oferty nie podlegające odrzuceniu, nie przysługuje roszczenie o zwrot kosztów uczestnictwa w postępowaniu.

Pozostałe warunki postępowania

Oferent, którego ofertę wybrano, jest zobowiązany do zawarcia umowy w ciągu **5 dni roboczych** od chwili powiadomienia wybranego oferenta (projekt umowy dołączono do niniejszych warunków ZAPYTANIE o CENĘ jako Załącznik nr 3).

Wobec czynności podjętych przez Zamawiającego w toku postępowania o udzielenie zamówienia na roboty budowlane, oferentom nie przysługuje prawo wnoszenia protestów ani odwołań.

Zakończenie postępowania

Z chwilą podpisania umowy procedurę udzielania zamówienia na niniejsze roboty budowlane uważa się za zakończoną.

Załączniki:

1. Dokumentacja projektowa,
2. Formularz ofertowy,
3. Projekt umowy.

Główny Specjalista ds. Inwestycji
Kazimierz Król

.....
podpis i pieczątka Zamawiającego

Załącznik 2

Formularz ofertowy

Data .....

Oferent :

.....
nazwa i adres pieczątka

Po zapoznaniu się z warunkami ZAPYTANIA O CENĘ z dnia 02.11.2026r. niniejszym składamy ofertę na:

BUDOWA OŚWIETLENIA
w m. KOŚCIERZYNA przy ul. Modrzewiowej
linią kablową YAKXS 4x25mm^2

Oferent deklaruje wykonanie pełnego przedmiotu zamówienia za kwotę:

razem : ..... **PLN netto + 23% VAT**

słownie netto: .....

.....

Termin realizacji zamówienia **do 30 marca 2027r. włącznie**.

Termin związania ofertą wynosi **30** dni od terminu składania ofert.

Okres gwarancji równy okresowi rękojmi wynosi **36 miesięcy** od odbioru końcowego robót.

Jednocześnie oświadczam, że:

- jestem uprawniony do występowania w obrocie prawnym,
- uwzględniłem w cenie ofertowej wszelkie koszty konieczne do poniesienia w celu prawidłowego i terminowego wykonania przedmiotu zamówienia w pełnym zakresie,
- posiadam uprawnienia niezbędne do wykonywania określonych prac i czynności, będących przedmiotem zamówienia,
- dysponuje niezbędną wiedzą i doświadczeniem, a także potencjałem ekonomicznym i technicznym oraz pracownikami zdolnymi do wykonania zamówienia,
- znajduję się w sytuacji finansowej zapewniającej wykonanie zamówienia,
- akceptuję wszystkie postanowienia zawarte w projekcie umowy, który dołączony został jako Załącznik 3 do ZAPYTANIA O CENĘ 123/K/KOS/2026 z dnia 02.11.2026r..

.....
podpis
uprawnionego przedstawiciela oferenta,
pieczątka

Załącznik nr 3

(projekt umowy)

UMOWA NR EOŚ - / 2026

o wykonanie robót budowlanych, zawarta w dniu **.....2026r.** pomiędzy:

Energa Oświetlenie Sp. z o. o. z siedzibą w Sopocie, ul. Artura Grottgera 7, 81-809 Sopot, wpisana do Krajowego Rejestru Sądowego – Rejestru Przedsiębiorców prowadzonego przez Sąd Rejonowy Gdańsk–Północ w Gdańsku, VIII Wydział Gospodarczy pod numerem KRS 0000109164, NIP: 585-12-32-055, z kapitałem zakładowym w wysokości 191.621.500 złotych,

reprezentowana przez:

1) .....

2) .....,

zwaną dalej **Zamawiającym**,

a ..... z siedzibą ....., ..., o numerze identyfikacyjnym podatku VAT **NIP** .....,

reprezentowanym przez:

1) .....,

zwanym dalej **Wykonawcą**.

§ 1

1. Na podstawie wyniku postępowania o udzielenie zamówienia w trybie ZAPYTANIE O CENĘ nr 123/K/KOS/2026 z dnia .....2026r. **Wykonawca** zobowiązuje się wykonać następujące roboty budowlane:

BUDOWA OŚWIETLENIA
w m. KOŚCIERZYNA przy ul. Modrzewiowej
linią kablową YAKXS 4x25mm²

Energa Oświetlenie Sp. z o.o. ul. Artura Grottgera 7 81-809 Sopot T +48 58 760 77 20 KRS 0000109164 NIP 585-12-32-055 Regon 191251580

w zakresie zgodnym z otrzymanymi warunkami ZAPYTANIE O CENĘ nr 123/K/KOS/2026.

2. Termin przekazania terenu robót: bezpośrednio po podpisaniu umowy.
3. Termin zakończenia umowy: **do 30 marca 2027r. włącznie**.
4. Integralną część umowy stanowią warunki ZAPYTANIE O CENĘ 123/K/KOS/2026 z dnia 02.11.2026r. wraz z załącznikami, oferta **Wykonawcy** z dnia .....
5. Podczas realizacji niniejszej Umowy Wykonawca zobowiązany jest do niezwłocznego pisemnego poinformowania EOŚ o istotnych okolicznościach, zarówno zawinionych, jak i niezawinionych przez Wykonawcę, które mogą spowodować, że wykonanie przedmiotu umowy w wyznaczonym w §1 ust. 3 terminie nie będzie możliwe. Wykonawca poinformuje o wystąpieniu powyższych okoliczności również za pośrednictwem poczty elektronicznej, na adres e-mail Zamawiającego, o którym mowa w **§ 12 ust. 5 Umowy.** Zaniechanie niezwłocznego poinformowania EOŚ skutkować będzie brakiem zgody na zawarcie aneksu wydłużającego termin na wykonanie przedmiotu umowy.
6. Odebranie robót budowlanych określonych w ust. 1 nastąpi na podstawie podpisanego przez obie strony protokołu odbioru końcowego, którego wzór stanowi załącznik nr 4 do Umowy. Odbiór końcowy nastąpi nie wcześniej niż po złożeniu przez Wykonawcę pisemnego zgłoszenia zakończenia robót wraz z załącznikami wskazanymi w **§ 4 ust. 2 Umowy**, zawierającego jednocześnie oświadczenie Wykonawcy o gotowości do przystąpienia do odbioru. Wykonawca dokonuje zgłoszenia za pośrednictwem poczty elektronicznej, na adres e-mail Zamawiającego, o którym mowa w **§ 12 ust. 5 Umowy.** Przekazanie oryginałów (papierowych) załączników wskazanych w **§ 4 ust. 2** musi nastąpić najpóźniej w dniu rozpoczęcia odbioru robót budowlanych. Datę doręczenia Zamawiającemu przez Wykonawcę pisemnego zgłoszenia zakończenia robót wraz z załącznikami wskazanymi w **§ 4 ust. 2**, Strony uważają za datę zakończenia umowy. Datę odbioru prac wyznaczy Zamawiający w porozumieniu z Wykonawcą.

§ 2

1. **Wykonawca** zobowiązuje się do wykonywania niniejszej umowy osobiście [i/lub z pomocą *podwykonawcy]*.
2. **Wykonawca** może wykonywać niniejszą umowę z pomocą podwykonawców, jednak w tym przypadku musi uzyskać pisemną zgodę **Zamawiającego**. W takim przypadku **Wykonawca** odpowiada za działania i zaniechania osób trzecich jak za własne.
3. Zakres i wartość robót wykonywanych przez *podwykonawcę* jest określony w załączniku nr 1 do niniejszej umowy w przypadku wskazania *podwykonawcy* w treści oferty, lub w aneksie do niniejszej umowy w przypadku zamiaru skorzystania z *podwykonawcy* w trakcie realizacji niniejszej umowy.

§ 3

1. Za wykonanie przedmiotu zamówienia Strony ustalają ryczałtowe wynagrodzenie umowne:

   kwota netto: ....., ... PLN + 23% VAT
   słownie netto: ..... złotych ../100.

   Wynagrodzenie umowne obejmuje pełen zakres robót określonych warunkami ZAPYTANIE O CENĘ 123/K/KOS/2026 oraz wszelkie koszty konieczne do poniesienia w związku z prawidłową i terminową realizacją przedmiotu umowy oraz czynnościami odbiorowymi (w tym organizację ruchu, oznakowanie, pomiary i inne).

§ 4

1. Wypłata wynagrodzenia umownego nastąpi każdorazowo po wykonaniu robót na podstawie prawidłowo wystawionej przez **Wykonawcę** faktury VAT.
2. Warunkiem wystawienia faktury VAT jest przeprowadzenie czynności odbiorowych i podpisanie protokołu odbioru końcowego bez uwag, zgodnie z procedurą wskazaną w **§ 1 ust. 6 umowy** oraz oświadczenia o ilości zrealizowanych godzin – w związku z wykonaniem przedmiotowej umowy (którego wzór stanowi załącznik do umowy nr 2), dokonanego po pisemnym zgłoszeniu **Zamawiającemu** zakończenia robót, którego integralnymi załącznikami będą m.in:
   a) Dziennik budowy wypełniony przez wszystkich wymaganych decyzją uczestników procesu budowlanego,
   b) Oświadczenie kierownika budowy o doprowadzeniu do należytego stanu i porządku terenu budowy, a także – w razie korzystania – drogi, ulicy, sąsiedniej nieruchomości, budynku lub lokalu,
   c) Dokumentacja powykonawcza ze schematem jednokreskowym (zaznaczenie kolorem czerwonym wykonanych elementów wraz z podaniem typów i parametrów urządzeń, tzn. słupów i fundamentów, opraw i źródeł światła oraz punktu zasilania),

      w przypadku zmian nieodstępujących w sposób istotny od zatwierdzonego projektu lub warunków pozwolenia na budowę, dokonanych podczas wykonywania robót, należy dołączyć kopie rysunków wchodzących w skład zatwierdzonego projektu budowlanego, z naniesionymi zmianami oraz uzupełniający opis, a także oświadczenie projektanta i inspektora nadzoru (jeżeli został ustanowiony) potwierdzające, że zmiany te są nieistotne,
   d) Protokoły odbiorów etapowych kabli,
   e) Protokoły pomiarowe,
   f) Protokół odbioru nawierzchni,
   g) Geodezyjną inwentaryzację powykonawczą w **czterech egzemplarzach** (papierowych),
   h) Certyfikaty/deklaracje zgodności głównych materiałów dostarczanych przez **Wykonawcę**,

Energa Oświetlenie Sp. z o.o.
ul. Artura Grottgera 7
81-809 Sopot
T +48 58 730 77 20
KRS 0000110164
NIP 585-12-32-055
Regon 191251580

3. Wypłata wynagrodzenia umownego nastąpi w terminie **30 dni** od daty doręczenia **Zamawiającemu** prawidłowo wystawionej faktury VAT. Należność określona w fakturze VAT zostanie przekazana przez **Zamawiającego** przelewem na konto **Wykonawcy** wskazane na fakturze.
4. Za opóźnienie w zapłacie faktury **Wykonawca** może naliczać odsetki ustawowe za opóźnienie.
5. W przypadku, gdy **Wykonawca** zawarł umowę z ***Podwykonawcą***, i umowa taka została zaakceptowana przez **Zamawiającego,** warunkiem wypłaty wynagrodzenia umownego jest dostarczenie przez **Wykonawcę** oświadczenia złożonego na piśmie przez ***Podwykonawcę***, stwierdzającego dokonanie pełnej zapłaty za wykonane przez ***Podwykonawcę*** roboty, określone w Załączniku nr 1 lub aneksie do niniejszej umowy. W przypadku niezłożenia takiego oświadczenia należność do zapłaty dla **Wykonawcy** będzie stanowić różnicę między wartością wynagrodzenia umownego a wynagrodzeniem należnym ***Podwykonawcy*** za wykonane roboty.

§ 5

Przyjęta w umowie wartość wynagrodzenia **Wykonawcy** za prace będące przedmiotem umowy jest stała. Realizację ewentualnych drobnych robót dodatkowych **Wykonawca** dokona w ramach wynagrodzenia umownego określonego w § 3 Umowy.

§ 6

1. **Zamawiający** może odstąpić od umowy bez wyznaczania terminu dodatkowego, w przypadku gdy **Wykonawca:**
   a) wykonuje Umowę z pomocą podwykonawców, bez uprzedniego uzyskania pisemnej zgody Zamawiającego;
   b) wykonuje prace objęte niniejszą Umową w sposób wadliwy albo sprzeczny z jej treścią. Zamawiający według swojego uznania może uprzednio wezwać Wykonawcę do zmiany sposobu wykonywania Umowy i wyznaczyć Wykonawcy odpowiedni termin;
   c) opóźnia się z rozpoczęciem lub zakończeniem prac objętych niniejszą Umową, tak dalece że nie jest prawdopodobne, że zdoła je ukończyć w terminie zastrzeżonym w §1 ust. 3 Umowy.
2. W razie wystąpienia istotnej zmiany okoliczności powodującej, że wykonanie umowy nie leży w interesie publicznym, czego nie można było przewidzieć w chwili zawarcia umowy, **Zamawiający** może odstąpić od umowy w terminie jednego miesiąca od powzięcia wiadomości o powyższych okolicznościach. W takim wypadku **Wykonawca** może żądać jedynie wynagrodzenia należnego mu z tytułu wykonania części umowy.
3. Oświadczenie o odstąpieniu złożone w przypadkach określonych w ust. 1 i ust. 2 powyżej, następuje przez złożenie pisemnego oświadczenia przez Zamawiającego Wykonawcy i nie wymaga uzasadnienia.

§ 7

1. W przypadku odstąpienia przez **Zamawiającego** od umowy, z przyczyn za które odpowiedzialność ponosi **Wykonawca**, tj. w przypadkach określonych w **§ 6 ust. 1 Umowy, Wykonawca** zapłaci **Zamawiającemu** karę umowną w wysokości **20 %** wynagrodzenia umownego brutto.
2. W przypadku rozwiązania umowy przez **Wykonawcę** lub faktycznego zaprzestania jej wykonywania z przyczyn leżących po stronie **Wykonawcy**, **Wykonawca** zapłaci **Zamawiającemu** karę umowną w wysokości **20%** wynagrodzenia umownego brutto.
3. W przypadku niedotrzymania terminów określonych w §1 ust. 2 i 3 umowy **Zamawiającemu** przysługuje prawo zastosowania kar umownych. Wysokość kar umownych ustala się na **0,3 %** wynagrodzenia umownego brutto za każdy dzień opóźnienia, licząc od następnego dnia po upływie terminu umownego wykonania zamówienia do dnia zgłoszenia do odbioru gotowego przedmiotu zamówienia, potwierdzonego przez **Zamawiającego**.
4. W przypadku opóźnienia w usunięciu wad i usterek stwierdzonych przy odbiorze lub w okresie rękojmi, **Zamawiającemu** przysługuje prawo stosowania kar umownych w wysokości **0,2 %** wynagrodzenia umownego brutto za każdy dzień opóźnienia licząc od dnia wyznaczonego na usunięcie wad i usterek.
5. Strony ustalają, iż łączna maksymalna wartość kar umownych **wynosi 30% wartości wynagrodzenia brutto Wykonawcy**.
6. **Zamawiający** ma prawo dochodzenia odszkodowania przenoszącego wartość zastrzeżonych kar umownych, na zasadach ogólnych oraz potrącenia powyższych kar umownych z wynagrodzeniem Wykonawcy.

§ 8

Przedstawicielem **Zamawiającego** na placu budowy jest: **Arkadiusz RATAJCZAK** - uprawnienia budowlane nr **POM/0074/WBE/20.**

Ze strony **Wykonawcy** robotami kieruje: ..... – uprawnienia budowlane nr .....
Ze strony ***Podwykonawcy*** robotami kieruje: ..... nr uprawnień ..... .

Zakres obowiązków kierownika robót określa obowiązująca ustawa Prawo budowlane.

§ 9

1. Wykonawca udziela Zamawiającemu gwarancji na wykonane prace, określone w §1 ust. 1 Umowy. Gwarancja zostaje udzielona na okres 36 miesięcy liczonych od dnia podpisania protokołu odbioru końcowego.
2. W ramach udzielonej gwarancji, Zamawiający może żądać usunięcia przez Wykonawcę wad, które ujawnione zostaną w okresie trwania gwarancji.
3. W ramach udzielonej gwarancji, Wykonawca zobowiązuje się podjąć w terminie 48 godzin liczonych od daty zgłoszenia przez Zamawiającego, czynności zmierzających do usunięcia wady. W przypadku, gdy wada stanowi istotne zagrożenie dla życia lub zdrowia ludzi lub może wyrządzić szkodę dużych rozmiarów, Wykonawca zobowiązuje się niezwłocznie zabezpieczyć miejsce awarii w celu usunięcia zagrożeń lub niedopuszczenia do powiększenia szkody.
4. Skutecznego zgłoszenia wad w ramach gwarancji Zamawiający może dokonać telefonicznie lub za pośrednictwem poczty elektronicznej.
5. Wykonawca jest odpowiedzialny względem Zamawiającego, jeżeli prace określone w §1 ust. 1 Umowy mają wadę fizyczną lub prawną (rękojmia). Okres rękojmi równy jest okresowi gwarancji i wynosi 36 miesięcy.
6. Za uszkodzenia powstałe w okresie trwania gwarancji i rękojmi, na skutek działania siły wyższej, w tym głównie żywiołu, lub na skutek niewłaściwej eksploatacji prowadzonej przez **Zamawiającego**, **Wykonawca** nie ponosi odpowiedzialności.
7. Zamawiający może wykonywać uprawnienia z tytułu rękojmi niezależnie od uprawnień wynikających z gwarancji.
8. Rękojmia nie obejmuje źródeł światła.
9. Niniejsza umowa stanowi jednocześnie dokument gwarancyjny w rozumieniu art. 577^2 KC.

Energa Oświetlenie Sp. z o.o.
ul. Alfreda Grottgera 7
T +48 58 760 77 20
KRS 0000109164
NIP 585-12-32-055
Regon 191251560

§ 10

1. Odpowiedzialność za organizację robót będących przedmiotem umowy ponosi **Wykonawca**. **Wykonawca** organizuje sprzęt i materiały we własnym zakresie, za wyjątkiem słupów oświetleniowych z wysięgnikiem i fundamentem, opraw oświetleniowych oraz tabliczek bezpiecznikowych (bez główek i bezpieczników), których zakup leży po stronie **Zamawiającego**. Do obowiązków **Wykonawcy** należy tylko dowóz powyższego materiału na miejsce robót, jego załadunek/rozładunek oraz montaż, a w przypadku dostawy bezpośrednio na miejsce robót jego rozładunek oraz montaż. Ponadto Wykonawca jest zobowiązany do sprawdzenia prawidłowości dostawy, tj. ilości oraz jakości materiału (na podstawie oględzin) z dokumentacją przekazaną przez Zamawiającego, a w przypadku jakichkolwiek odstępstw w dostawie do niezwłocznego pisemnego powiadomienia przedstawiciela Spółki o tym fakcie.. Wszystkie dostarczane przez **Wykonawcę** urządzenia i materiały powinny być fabrycznie nowe. Na każde żądanie **Zamawiającego Wykonawca** zobowiązany jest okazać w stosunku do wskazanych urządzeń i materiałów certyfikat lub deklarację zgodności z Polską Normą albo aprobatą techniczną w odniesieniu do wyrobów nie objętych certyfikacją.

2. **Wykonawca** zobowiązuje się do wykonania przedmiotu umowy z należytą starannością, w sposób zgodny z niniejszą umową i warunkami postępowania 123/K/KOS/2026, zasadami wiedzy technicznej i sztuki budowlanej oraz obowiązującymi normami technicznymi i przepisami BHP, a także zgodnie z zasadami obowiązującymi w Energa Oświetlenie Sp. z o. o., kierując do wykonania robót wykwalifikowany personel oraz używając specjalistycznego sprzętu i materiałów dopuszczonych do obrotu i stosowania w budownictwie, zgodnie z wymogami ustawy Prawo Budowlane oraz [przestrzegając ustaleń zawartych w pozwoleniu na budowę]. Pracownicy **Wykonawcy** winni posiadać aktualne uprawnienia, w tym do pracy przy urządzeniach elektroenergetycznych oraz pracy na wysokości, oraz być wyposażeni w sprzęt ochrony osobistej oraz sprzęt chroniący przed upadkiem z wysokości. **Wykonawca** zobowiązuje się bezwzględnie przestrzegać zasad organizacji bezpiecznej pracy przy urządzeniach elektroenergetycznych oraz stosować się do poleceń **Zamawiającego**.
3. **Wykonawca** zobowiązany jest na własny koszt zapewnić możliwość bezpiecznego przechodzenia pieszych i przejazdu samochodów w rejonie prowadzenia robót, uzyskać zezwolenie na zajęcie pasa drogowego oraz sporządzić plan organizacji ruchu i inne wynikające z uzgodnień gestorów sieci. **Wykonawca** zobowiązany jest powiadomić o planowanych pracach oraz sporządzić i przedstawić harmonogram tych prac zainteresowanym instytucjom, podmiotom i gestorom sieci przed planowanym rozpoczęciem robót. **Wykonawca** zobowiązany jest bezwzględnie stosować się do zasad oznakowania, zabezpieczania i organizacji ruchu na czas wykonywania robót wymaganych przez właściwego zarządcę drogi.
4. Dopuszczenie do prac oraz nadzór na wykonywanymi pracami realizowane będą nieodpłatnie przez **Zamawiającego**. Ewentualne koszty wyłączeń/przełączeń wymagane przez ENERGA – OPERATOR SA oraz innych gestorów sieci leżą po stronie **Wykonawcy** robót i są jego kosztem.
5. Przed każdorazowym wejściem na sieć **Zamawiającego, Wykonawca** zobowiązuje się powiadomić o tym przedstawiciela **Zamawiającego** w osobie p. **Arkadiusz Ratajczak kom. 665 004 015 /lub dyżurnego tel. 58/ 760 72 40 /lub 801 800 103/.**
6. Do obowiązków **Wykonawcy** należy zapewnienie obsługi geodezyjnej budowy. Czynności wykonywane przez obsługę geodezyjną oraz roboty zanikowe (odbiory etapowe kabli) winny być poświadczone wpisem do dziennika budowy.
7. **Wykonawca** zobowiązuje się wykonać i utrzymywać na swój koszt oznakowanie terenu robót, strzec mienia znajdującego się na tym terenie, usuwać po wykorzystaniu zbędne materiały, odpady i śmieci. Po zakończeniu robót ziemnych **Wykonawca** zobowiązuje się doprowadzić wszystkie nawierzchnie (drogowe, piesze i zielone) do stanu pierwotnego [(odtworzenie nawierzchni)]. Prace związane z zabezpieczeniem i oznakowaniem miejsca robót oraz uporządkowaniem placu robót po ich zakończeniu nie stanowią robót dodatkowych. **Wykonawca** ponosi koszty wywozu i utylizacji materiałów pozostałych po wykonaniu robót, które nie zostaną wykorzystane przez **Zamawiającego**.
8. **Wykonawca** ponosi wyłączną odpowiedzialność administracyjną- i cywilnoprawną za prawidłowe zagospodarowanie odpadów wytworzonych w związku z wykonaniem przedmiotu umowy – zgodnie z obowiązującymi przepisami prawa.
9. **Wykonawca** oświadcza, że został wpisany do Rejestru Bazy Danych o produktach i opakowaniach oraz o gospodarce odpadami (dalej zwanego: „BDO") i otrzymał indywidualny numer rejestrowy, o którym mowa w przepisie z art. 54 ustawy z dnia 14 grudnia 2012 r. o odpadach (tj. Dz.U. z 2020 r., poz. 797 z późn. zm.) oraz prowadzi działalność w zakresie usług, o których mowa w przepisie z art. 3 ust. 1 pkt. 32 ustawy o odpadach.
10. **Wykonawca** ponosi pełną odpowiedzialność z tytułu szkód wyrządzonych osobom trzecim w trakcie prowadzenia robót. W przypadku wykonywania niniejszej umowy z pomocą ***Podwykonawcy,*** **Wykonawca** odpowiada za działania i zaniechania ***Podwykonawcy*** jak za własne.
11. Po zakończeniu wykonywania robót ziemnych należy doprowadzić wszystkie nawierzchnie (drogowe, piesze i zielone) do stanu pierwotnego (odtworzenie nawierzchni) oraz uporządkować teren. Wykonawca ponosi koszty wywozu i utylizacji ziemi, gruzu i innych pozostałych po wykonaniu robót.

    Pozostałe zdemontowane materiały **Wykonawca** utylizuje własnym staraniem i na swój koszt.

Oświetlenie Sp. z o.o. 81-809 Sopot T+48 58 760 77 20 KRS 0000100164 NIP 585-12-32-055 Regon 191251580

(9)

§ 11

1. Według stanu na dzień zawarcia Umowy, Strony nie przewidują konieczności przetwarzania danych osobowych, których administratorem jest druga Strona.
2. Strony i ich pracownicy zobowiązani są do zachowania w tajemnicy wszelkich informacji uzyskanych w związku z dostępem do danych osobowych drugiej Strony.
3. Strony oświadczają, że wzajemnie udostępniają sobie dane osobowe swoich reprezentantów, pracowników lub współpracowników zaangażowanych w realizację Umowy, w zakresie obejmującym ich służbowe dane kontaktowe jak np. imię i nazwisko, stanowisko służbowe, numer telefonu służbowego, adres służbowego e-mail, miejsce wykonywania pracy, a także dane dotyczące wykonywanego zawodu, czy formy działalności gospodarczej.
4. Każda ze Stron oświadcza, że osoby ją reprezentujące, pracownicy, współpracownicy oraz inne osoby, których dane osobowe zostały lub zostaną przekazane drugiej Stronie w celu zawarcia, realizacji i monitorowania wykonywania Umowy, odpowiednio zostały lub zostaną poinformowane, że druga Strona jest administratorem ich danych osobowych w rozumieniu RODO, oraz że odpowiednio zapoznały lub zapoznają się z informacją o zasadach ich przetwarzania.

5. Informacja o zasadach przetwarzania przez Zamawiającego danych osobowych drugiej strony znajduje się w Załączniku nr 3 lub na stronie internetowej Energa Oświetlenie, pod adresem: http://energa-oswietlenie.pl/obowiazek-informacyjny

§ 12

1. Wykonawca oświadcza, że w prowadzonym biznesie stosuje zasady etyki, przeciwdziałania korupcji, przestrzegania praw pracowniczych i praw człowieka, przestrzegania zasad bezpieczeństwa i higieny pracy oraz działania zgodnego z wymaganiami ochrony środowiska.
2. Wykonawca oświadcza, że zachowuje należytą staranność przy weryfikacji swoich dostawców, również pod kątem prawidłowości ich rozliczeń podatkowych ze szczególnym uwzględnieniem rozliczeń z tytułu podatku od towarów i usług.
3. Wykonawca oświadcza ponadto, że:

   1) nie znajduje się w stanie upadłości lub likwidacji, nie jest objęty zarządem komisarycznym lub sądowym, jego działalność nie została zawieszona ani nie został złożony wniosek o wszczęcie postępowania z któregokolwiek z wymienionych tytułów,

   2) znajduje się w sytuacji finansowej zapewniającej wykonanie Umowy.

   3) posiada ubezpieczenie od odpowiedzialności cywilnej w zakresie prowadzonej działalności gospodarczej.
4. Strony Umowy zgodnie postanawiają, że żadnej z nich nie wolno jest udzielać ani przyjmować korzyści majątkowych lub osobistych w związku z niniejszą Umową. Udzielenie lub przyjęcie korzyści majątkowej lub osobistej w celu wpłynięcia na treść zawarcia i wykonania niniejszej Umowy stanowi naruszenie postanowień wyżej opisanego zobowiązania.
5. Właściwym adresem e –mail Zamawiającego dla dokonania zgłoszenia gotowości do odbioru przedmiotu umowy wraz z dokumentacją wymienioną w § 4 ust. 2 oraz do informowania Zamawiającego o okolicznościach opisanych w § 1 ust. 5 jest adres: odbiorypolnoc.oswietlenie@energa.pl.

§ 13

1. W przypadku powstania sporu w trakcie wykonywania niniejszej umowy, Strony będą dążyły do jego polubownego załatwienia, a w przypadku braku porozumienia – do załatwienia sporu na drodze sądowej, przez sąd właściwy miejscowo dla siedziby **Zamawiającego**.
2. Zmiana któregokolwiek postanowienia niniejszej umowy wymaga zgody **Zamawiającego** i **Wykonawcy**, wyrażonej podpisaniem przez obie Strony stosownego aneksu do niniejszej umowy pod rygorem nieważności.
3. Do spraw nieuregulowanych niniejszą umową stosuje się przepisy powszechnie obowiązującego prawa, w szczególności przepisy Kodeksu cywilnego.
4. Integralną część Umowy stanowią następujące załączniki:

   a) załącznik nr 1 - Oferta Wykonawcy z wyszczególnieniem zakresu i wartością robót podwykonawcy,

   b) załącznik nr 2 - Oświadczenie o ilości zrealizowanych godzin,

   c) załącznik nr 3 - Informacje o zasadach przetwarzania danych osobowych przez Energa Oświetlenie Sp. z o.o.

   d) załącznik nr 4 – wzór protokołu odbioru.
5. Umowę sporządzono w dwóch jednobrzmiących egzemplarzach: jeden dla **Zamawiającego** i jeden dla **Wykonawcy**.

ZAMAWIAJĄCY **WYKONAWCA**

Energa Oświetlenie Sp. z o.o.
ul. Artura Grottgera 7
81-809 Sopot
T +48 58 760 77 20
KRS 0000109164
NIP 585-12-32-055
Regon 191251580

Załącznik nr 2 – Oświadczenie o ilości zrealizowanych godzin

..... dnia .....

.....
Nazwa podmiotu

.....
adres

.....
NIP

OŚWIADCZENIE O ILOŚCI ZREALIZOWANYCH GODZIN

Ja, niżej podpisany, oświadczam, że w okresie realizacji przedmiotowej umowy numer .....z dnia ..... roku wszyscy pracownicy naszego przedsiębiorstwa wykonujący zadanie w ramach ww. umowy przepracowali łącznie ..... roboczogodzin. Podczas realizacji przedmiotowego zadania doszło / nie doszło do wypadku przy pracy.

.....
(podpis zleceniobiorcy/osoby świadczącej usługę)

Energa Oświetlenie Sp. z o.o.
ul. Arthura Grottgera 7
81-809 Sopot
T +48 58 760 77 20
KRS 0000[illegible]164
NIP 585-12-32-055
Regon 191251580

(9)

Załącznik nr 3
– Informacje o zasadach przetwarzania danych osobowych przez Energa Oświetlenie Sp. z o.o. dla Wykonawcy,

Informacje o zasadach przetwarzania danych osobowych przez Energa Oświetlenie Sp. z o.o. dla Wykonawcy lub dla członków organów, prokurentów lub pełnomocników reprezentujących Wykonawcę oraz pracowników, którzy są osobami kontaktowymi lub osób współpracujących z Wykonawcą przy zawarciu i realizacji umowy

Zgodnie z Rozporządzeniem Parlamentu Europejskiego i Rady (UE) 2016/679 z dnia 27 kwietnia 2016 r. w sprawie ochrony osób fizycznych w związku z przetwarzaniem danych osobowych i w sprawie swobodnego przepływu takich danych oraz uchylenia dyrektywy 95/46/WE (dalej RODO) Energa Oświetlenie Sp. z o. o. informuje:

a. Administratorem Państwa danych osobowych jest: Energa Oświetlenie Sp. z o. o. z siedzibą w Sopocie przy ul. Artura Grottgera 7.
b. Nasze dane kontaktowe to: 81-809 Sopot, ul. Artura Grottgera 7.
c. Z inspektorem ochrony danych (dalej IOD) mogą Państwo skontaktować się pod adresem e-mail: iod.energa-oswietlenie@energa.pl lub korespondencyjnie na adres Energa Oświetlenie Sp. z o. o. (pkt b).
d. Dane osobowe przetwarzane będą zgodnie z art. 6 ust 1 lit. B, C oraz F RODO w celu:
   - podjęcia działań przed zawarciem umowy;
   - zawarcia i realizacji umowy, w tym m.in. ustalenia uprawnień i realizacji zadań wynikających z umowy;
   - raportowania oraz archiwizacji dokumentacji;
   - obsługi i archiwizacji korespondencji;
   - ustalenia i dochodzenia roszczeń oraz obrony przed roszczeniami;
   - wypełniania obowiązków prawnych nałożonych przez przepisy prawa, w tym m. in. przepisów prawa podatkowego i przepisów o rachunkowości, ustaw o dostępie do informacji publicznej, przepisów prawa zamówień publicznych, przepisów służących ochronie środowiska, życia i zdrowia ludzi.
e. Podanie danych osobowych jest dobrowolne lecz niezbędne do zawarcia i realizacji umowy, a w zakresie realizacji przepisów prawa jest obowiązkowe.
f. Państwa dane osobowe otrzymaliśmy od Państwa lub od Państwa pracodawcy lub wykonawcy / podwykonawcy / kontrahenta Energa Oświetlenie Sp. z o. o., którego Państwo reprezentują, w związku z zawarciem lub wykonywaniem umowy na rzecz Energa Oświetlenie Sp. z o. o.
g. Zakres danych osobowych otrzymanych i przetwarzanych może obejmować dane kontaktowe w postaci: imienia, nazwiska, adresu e-mail, nr telefonu, nr fax, miejsca wykonywania pracy, dane dotyczące wykonywanego zawodu, działalności gospodarczej, udziału w spółce cywilnej, zatrudnienia u wykonawcy / podwykonawcy / kontrahenta Energa Oświetlenie Sp. z o. o. lub współpracy z nim w postaci np. stanowiska, pełnionej funkcji, nazwy firmy.
h. Odbiorcą Państwa danych osobowych mogą zostać:
   - podmioty Grupy Orlen;
   - podmioty dostarczające korespondencję;
   - podmioty wykonujące usługi archiwizacyjne oraz niszczenia dokumentacji;
   - podmioty świadczące usługi obsługi prawnej;
   - podmioty świadczące usługi serwisu i obsługi technicznej urządzeń;
   - podmioty świadczące usługi informatyczne, w tym poczty elektronicznej;
   - audytorzy zewnętrzni, biegli rewidenci, doradcy prawni, doradcy podatkowi;
   - banki realizujące transakcje.
i. Energa Oświetlenie Sp. z o.o. może powierzyć dane osobowe dostawcom usług lub produktów działającym na jego rzecz na podstawie umowy powierzenia przetwarzania danych osobowych, wymagając od takich podmiotów wykonywania czynności na udokumentowane polecenie Energa Oświetlenie Sp. z o.o., pod warunkiem zachowania poufności i zapewnienia ochrony prywatności oraz bezpieczeństwa powierzonych danych osobowych.

Energa Oświetlenie ul. Artura Grottgera 7
81-809 Sopot
T +48 58 769 77 20
KRS 0000[illegible]
NIP 589-12-32-055
Regon 191251560

j. Energa Oświetlenie Sp. z o.o. może przekazać dane osobowe organom i podmiotom publicznym uprawnionym do uzyskania danych osobowych na podstawie obowiązujących przepisów prawa, np. sądom, organom ścigania lub instytucjom państwowym.

k. Państwa dane osobowe będą przetwarzane przez okres niezbędny do realizacji celów przetwarzania wskazanych w pkt d:
- w zakresie realizacji umowy, przez okres do jej zakończenia, po tym czasie dane będą przetwarzane przez okres wymagany przez prawo lub przez okres niezbędny do dochodzenia roszczeń;
- w zakresie wypełniania obowiązków prawnych ciążących na Energa Oświetlenie Sp. z o. o., dane będą przetwarzane przez okres wypełniania tych obowiązków prawnych, a po tym okresie przez okres czasu wynikający z przepisów powszechnie obowiązującego prawa;
- w zakresie realizacji uzasadnionych interesów Energa Oświetlenie Sp. z o. o., dane będą przetwarzane przez okres nie dłuższy niż do pozytywnego rozpatrzenia sprzeciwu wobec przetwarzania danych osobowych.

l. Informujemy o przysługującym prawie do:
- dostępu do swoich danych osobowych i żądania ich kopii;
- sprostowania swoich danych osobowych;
- żądania ograniczenia przetwarzania swoich danych osobowych;
- przenoszenia danych osobowych;
- usunięcia danych osobowych, jeżeli nie jest realizowany żaden inny cel przetwarzania oraz nie zachodzą przesłanki wyłączające prawo, wskazane w art. 17 ust. 3 RODO;
- sprzeciwu wobec przetwarzania danych osobowych;
- wniesienia skargi do Prezesa Urzędu Ochrony Danych Osobowych.

Z uprawnień można skorzystać kontaktując się pisemnie lub za pomocą e-mail z Energa Oświetlenie Sp. z o. o. lub IOD (pkt b, c).

Oświetlenie Sp. z o.o.
ul. Artura Grottgera 7
81-809 Sopot
T +48 58 760 77 20
KRS 0000109164
NIP 585-12-32-055
Regon 191251580

4

ZAŁĄCZNIK - A

PROJEKT TECHNICZNY / WYKONAWCZY

Nazwa zamierzenia budowlanego:	Przebudowa drogi ul. Modrzewiowa w m. Kościerzyna polegająca na rozbudowie oświetlenia drogowego
Adres obiektu budowlanego:	ul. Modrzewiowa, 83-400 Kościerzyna dz. 85, 80/27, obręb 0010, Gmina-Miasto Kościerzyna, powiat kościerski, woj. pomorskie identyfikatory działek: 220601_1.0010.85 220601_1.0010.80/27
Kategoria obiektu budowlanego:	XXVI – sieci elektroenergetyczne
Nazwa i adres inwestora:	Energa Oświetlenie Sp. z o.o. ul. Artura Grottgera 7, 81-809 Sopot
Jednostka projektowa:	GPC Projekt Piotr Chruszcz ul. Orzechowa 17C, 86-300 Grudziądz NIP: 765 168 24 93, REGON: 542332314

Energa Oświetlenie Sp. z o.o.
ul. Artura Grottgera 7
81-809 Sopot
Regon 191251580

(9)

Imię i nazwisko	Specjalność i nr uprawnień	Podpis
Projektant główny mgr inż. Piotr Chruszcz (br. elektroenergetyczna)	upr. nr KUP/0075/PBE/25 do projektowania w specjalności instalacyjnej w zakresie sieci instalacji i urządzeń elektrycznych i elektroenergetycznych – bez ograniczeń	mgr inż. Piotr Chruszcz Uprawnienia budowlane do projektowania w specjalności instalacyjnej w zakresie sieci, instalacji i urządzeń elektrycznych i elektroenergetycznych bez ograniczeń nr KUP/0075/PBE/25

Kwiecień 2026 r.

1. Przedmiot zamierzenia budowlanego

1.1. Podstawa opracowania

Podstawą opracowania dokumentacji projektowej jest:

- umowa z Inwestorem;
- przeprowadzona wizja lokalna;
- mapa do celów projektowych;
- warunki techniczne do projektowania oświetlenia nr 17/2025/UP-T z dnia 05.08.2025 r.
- obowiązujące normy i przepisy oraz wytyczne producentów urządzeń elektrycznych.

1.2. Przedmiot opracowania

Przedmiotem opracowania jest Projekt Techniczny / Wykonawczy dla zamierzenia budowlanego „Przebudowa drogi ul. Modrzewiowa w m. Kościerzyna polegająca na rozbudowie oświetlenia drogowego".

1.3. Zakres opracowania

W zakres opracowania wchodzi:

- budowa kablowej, oświetleniowej sieci elektroenergetycznej nN-0,4 kV;
- budowa słupów oświetleniowych wraz z oprawami na fundamentach prefabrykowanych.

2. Istniejący stan zagospodarowania terenu

Na terenie objętym opracowaniem znajdują się istniejące sieci uzbrojenia terenu – sieci elektroenergetyczne, telekomunikacyjne i sanitarne oraz napowietrzna linia elektroenergetyczna nN. Wzdłuż projektowanej inwestycji występuje zabudowa mieszkaniowa.

3. Rozwiązania budowlane i techniczno-instalacyjne

3.1.Słupy oświetleniowe

Oświetlenie zaprojektowano z zastosowaniem słupów stalowych ocynkowanych ANTARES P60 o wysokości 7 m na fundamencie prefabrykowanym F100/43 z wysięgnikiem jednoramiennym typu OCKCS 1/0,5/15.

Stosować słupy stalowe ocynkowane montowane na prefabrykowanym fundamencie betonowym zabezpieczonym przed wnikaniem wilgoci np. abizolem. Dół słupa do wysokości 30 cm należy zabezpieczyć elastomerem. Śruby mocujące słup do fundamentu należy zabezpieczyć środkiem antykorozyjnym oraz kapturkami osłonowymi. Słupy powinny przenieść obciążenia wynikające z zawieszenia opraw i wysięgników oraz parcia wiatru dla I strefy wiatrowej zgodnie z PN-EN 1991-1-4:2008. W dolnej części słupy powinny posiadać jedną lub dwie wnęki zamykane drzwiczkami. Wnęki powinny być przystosowane do zainstalowania typowej rozdzielni (tabliczki bezpiecznikowe / złącza IZK) bezpiecznikowo-zaciskowej posiadającej podstawy bezpiecznikowe do 25A (w ilości zależnej od ilości zainstalowanych opraw) oraz zaciski do podłączenia przewodów fazowych i N o przekroju do 35mm^2. Wnęka słupa powinna pozwalać na swobodny montaż i eksploatację tabliczki bezpiecznikowej lub złącz IZK. W słupach z dwoma kablami należy stosować tabliczki przelotowe, a w słupach z trzema i więcej kablami tabliczki podziałowe. Kable przyłączać do tabliczki słupowej w tzw. „choinkę" zostawiając odpowiedni zapas tylko dla kabla PEN. Wnęki powinny być także wyposażone w zacisk do uziemienia przewodu „PEN". Słup w dolnej części na zewnątrz lub wewnątrz powinien posiadać zacisk uziemiający przystosowany do podłączenia płaskownika uziemienia typu Fe/Zn25x4. Zasilanie od złączki bezpiecznikowej w słupie do każdej oprawy wykonać przewodami YDY 2×1,5mm^2. Oprawy zabezpieczyć poprzez zastosowanie wkładek bezpiecznikowych topikowych typu DO1.

Słupy należy posadowić wnęką od strony chodnika, a jeżeli jest to niemożliwe, to słup należy posadowić wnęką w kierunku przeciwnym do ruchu pojazdów na najbliżej jezdni. Fundamenty posadowione w terenach zielonych powinny wystawać 5 cm nad poziom gruntu, a przypadku posadowienia w chodniku, całość fundamentów wraz ze śrubami mocującymi należy schować pod powierzchnię chodnika. Dla wydzielonej linii oświetleniowej słupy należy numerować w postaci: $\frac{numer\ słupa}{numer\ obwodu}$ zgodnie z zasadą, że numer obwodu nie może się powtarzać na danej ulicy, a numerację słupów rozpoczyna się od szafki oświetleniowej. Dla wydzielonej linii oświetleniowej umieszczonej na słupach OSD należy stosować numerację w postaci: $\frac{numer\ słupa}{numer\ obwodu}$, gdzie numer słupa oznacza kolejny słup od słupa OSD. Numerację nanosić na słupie od strony drogi za pośrednictwem tabliczki, naklejki lub farby na ocynk.

3.2.Oprawy oświetleniowe


Oprawy oświetlenia zaprojektowano w technologii LED. Zaprojektowano oprawy typu ST-52-35W L5050(24) 740 L002 5374 lm o mocy 35 W prod. Pollight. Oprawy montować na wysięgniku. Zasilanie od złączki bezpiecznikowej w słupie do każdej oprawy wykonać przewodami YDY 2×1,5mm^2. Oprawy zabezpieczyć poprzez zastosowanie wkładek bezpiecznikowych topikowych typu DO1.

3.3.Kable i obwody oświetleniowe

Należy stosować kable elektroenergetyczne czterożyłowe z żyłami aluminiowymi, sektorowymi o izolacji z polietylenu usieciowanego i powłoce polwinitowej, na napięcie znamionowe 0,6/1 kV. Dopuszcza się zastosowanie kabli z żyłami miedzianymi. W celu zasilenia projektowanego oświetlenia należy wykonać obwód oświetleniowy linią kablową YAKXS 4x25 mm^2. Obliczenia doboru kabla obwodów oświetleniowych przedstawiono w pkt. 4 niniejszego opracowania. Wraz z kablem należy układać płaskownik FeZn 25x4. Obwód wyprowadzić z istniejącej szafki oświetleniowej nr SO-7977 znajdującej się na słupie energetycznym nr 317.

3.4.Warunki układania kabli nN

W wykopie kable układać na warstwie piasku grubości 10cm linią falistą z zachowaniem dopuszczalnego promienia gięcia. Po ułożeniu kabel przykryć warstwą piasku gr. 10cm i następnie gruntem rodzimym. W odległości 25cm nad kablem należy ułożyć folię ochronną w kolorze niebieskim. Kable układać zgodnie z normą N SEP-E-004 „Elektroenergetyczne i sygnalizacyjne linie kablowe. Projektowanie i budowa" oraz Standardami technicznymi w Energa Oświetlenie Sp. z o.o. Na dnie wykopu układać bednarkę ocynkowaną FeZn 25x4mm. Sposób ułożenia kabla przedstawiono na rysunku 3.5.1.

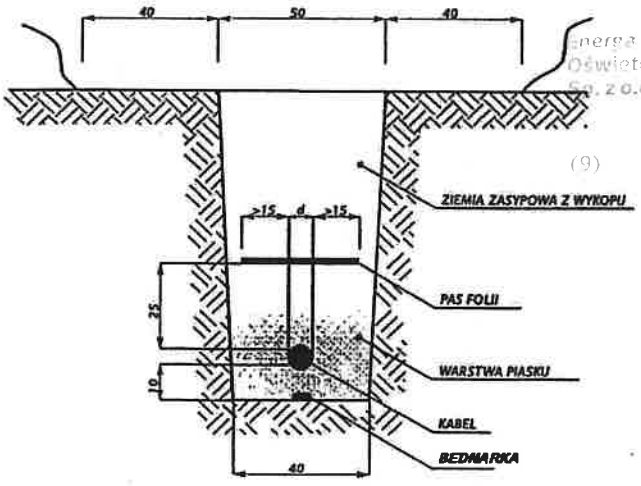

Energa Oświetlenie Sp. z o.o.
ul. Artura Grottgera 7
81-809 Sopot
T +48 58 760 77 70
NIP 585-12-32-055
Regon 191251580
(9)

Rys. 3.4.1 Sposób ułożenia kabla w wykopie [Standardy techniczne w Energa Oświetlenie Sp. z o.o.]

Głębokość ułożenia kabli w ziemi, mierzona prostopadle od powierzchni ziemi do górnej powierzchni kabla, powinna wynosić co najmniej:

– 110 cm – kabli o napięciu znamionowym do 1 kV, ułożonych poza użytkami rolnymi (zgodnie z uzgodnieniem Burmistrza Kościerzyny);

– 50 cm – kabli o napięciu znamionowym do 1 kV, ułożonych pod chodnikiem, drogą rowerową i przeznaczonych do oświetlenia ulicznego, do oświetlenia znaków drogowych i sygnalizacji ruchu ulicznego oraz reklam itp.

Jeżeli głębokości te nie mogą być zachowane, np. przy skrzyżowaniu lub obejściu urządzeń podziemnych, to dopuszczalne jest ułożenie kabla na mniejszej głębokości, jednak na tym odcinku kabel należy chronić osłoną otaczającą. Ułożenie kabla na mniejszej głębokości może mieć wpływ na obciążalność prądową linii i musi być uwzględnione w obliczeniach obciążalności prądowej linii. Na skrzyżowaniach z infrastrukturą drogową oraz uzbrojeniem podziemnym kable układać w rurach osłonowych o typie zgodnym z przedstawionym na rysunku projektu zagospodarowania terenu. Kabel wchodzący na słupy sieci napowietrznej umieszczać w rurze osłonowej odpornej na UV. Na rurze zamontować oznaczniki.

W sytuacji przejścia sieciami kablowymi (przepustami kablowymi) pod drogami wymagana jest taka minimalna głębokość ich posadowienia aby górna powierzchnia rury ochronnej znajdowała się pod warstwą konstrukcyjną drogi, lecz nie mniej niż 1,0m poniżej projektowanej docelowej niwelety jezdni. Przejścia pod drogą wykonywać metodą przecisku / przewiertu sterowanego. W jednym przepuście należy układać tylko jeden kabel. Dla wykonania przepustów pod drogami należy stosować rury:

- RHDPEp 110/6,3 - przepust do 30m,
- RHDPEp 125/7,1 - przepust do 60m,
- RHDPEp 160/9,1 - przepust powyżej 60m.

Na kablach wzdłuż całej trasy, w odległościach co 10 m, a także w miejscach charakterystycznych (np. przy wejściach do przepustów i słupów) winny być umieszczone opaski kablowe z PVC, na których w trwały sposób mają być zapisane: 0,4 kV / oświetlenie / typ kabla / EOŚ / rok budowy.

Na kablach we wnękach słupowych mocować trwałe oznaczniki kablowe kierunkowe, na których w trwały sposób mają być zapisane: typ kabla / kierunek slup nr... / EOŚ / rok budowy.

Przed przystąpieniem do wykopów w bezpośrednim sąsiedztwie urządzeń podziemnych wykonać przekopy kontrolne celem zachowania normatywnej odległości przy zbliżeniach. W przypadku konieczności zbliżenia projektowanych kabli do istniejących instalacji uzbrojenia podziemnego na odległość mniejszą od normatywnej, kabel układać w rurze ochronnej.

Oświetlenie 84-809 Sopot
Sp. z o.o. T +48 58 760 77 20
KRS 0000100184
NIP 585-12-32-055
Regon 191251580

3.5.Uziemienia

Uziemienie instalacji oświetleniowej należy wykonać jako taśmowo – prętowe. Stosować bednarkę ocynkowaną FeZn o wymiarach min. 25x4 mm oraz pręty stalowe o średnicy min. 16 mm, miedziowane lub ocynkowane ogniowo. Połączenia taśmy i pręta należy wykonać jako spawane, a miejsce połączenia (spaw) należy zabezpieczyć antykorozyjnie poprzez pokrycie warstwą (powłoką) cynku o grubości minimum 80 mikronów, a następnie nałożyć termokurczliwa opaskę z tworzywa sztucznego odpornego na działanie agresywne gruntu. Dopuszcza się stosowanie połączeń skręcanych. Wymagana rezystancja uziemienia stanowiska linii $R \leq 10\Omega$.

3.6.Ochrona od porażeń

W projektowanej sieci oświetleniowej zastosować ochronę podstawową przed dotykiem bezpośrednim poprzez izolację części czynnych kabli i przewodów oraz II klasę ochronności opraw oświetleniowych. Jako środek dodatkowej ochrony, przy uszkodzeniu, przed dotykiem pośrednim zastosowano uziemienie ochronne i ochronne połączenia wyrównawcze oraz samoczynne wyłączanie zasilania. We wspólnym

wykopie wzdłuż sieci kablowej oświetlenia ułożyć bednarkę ocynkowaną Fe/Zn 25x4 mm i połączyć z zaciskiem ochronnym słupów i szyną PE szafy oświetlenia. Konstrukcję słupa należy połączyć z zaciskiem PEN na tabliczce słupowej linką LgY 1x10mm^2. Układ pracy sieci: TN-C. Wartość rezystancji uziemienia nie powinna przekraczać wartości 10Ω. Jeżeli pomiary wykażą przekroczenie wartości rezystancji uziemienia, uziom należy rozbudować.

4. Obliczenia techniczne

4.1.Dobór kabla oświetleniowego ze względu na dopuszczalną obciążalność prądową

Relacja	Kabel	P	U_n	cosφ	I_b	I_{dd}	Zabezpieczenie			Warunek $I_b \leq I_n \leq I_{dd}$	Warunek $I_2 \leq 1{,}45 \times I_{dd}$
[-]	[-]	[W]	[V]	[-]	[A]	[A]	Typ	I_n [A]	I_2 [A]	[-]	[-]
SO-7977 - słup nr 1/1	YAKXS 4x25mm^2	315	230	0,93	1,47	102,00	D01	10	41,4	Spełniony	Spełniony

gdzie:

P – sumaryczna moc obwodu,

U_n – napięcie znamionowe sieci,

cosφ – współczynnik mocy,

I_B – prąd obciążenia,

I_{dd} – dopuszczalna obciążalność prądowa długotrwała kabla,

I_n – znamionowy prąd zabezpieczenia,

I_2 –prąd wyłączalny zabezpieczenia dla czasu długotrwałego obciążenia.

4.2.Obliczenia spadków napięć

Relacja	Kabel	γ	S	P	U_n	l	$\Delta U_\%$	$\Delta U_{\%dop}$	Warunek: $\Delta U_\% < \Delta U_{\%dop}$
[-]	[-]	[m/(Ωmm^2)]	[mm^2]	[W]	[V]	[m]	%	%	
SO-7977 - słup nr 9/1	YAKXS 4x25mm^2	35	25	315	230	408	0,61	3	Spełniony

gdzie:

γ – konduktywność kabla;

S – przekrój kabla;

P – sumaryczna moc obwodu,

U_n – napięcie znamionowe sieci,

l – suma długości odcinków,

Energa Oświetlenie Sp. z o.o.
ul. Artura Grottgera
81-809 Sopot
T +48 58 760 77 20
KRS 0000109164
NIP 585-12-32-055
Regon 191251580
(9)

8.3. Postanowienie nr WIŚ.7012.15.2026 z dnia 04.03.2026 r. – Burmistrz Miasta Kościerzyna

BURMISTRZ MIASTA
KOŚCIERZYNA

WIŚ.7012.15.2026

Kościerzyna, dnia 4 marca 2026 r.

POSTANOWIENIE

Na podstawie art. 32 ust. 1 pkt 2 ustawy z dnia 7 lipca 1994r. Prawo budowlane (t.j. Dz.U. z 2025 r. poz. 418 z późn. zm.), art. 106 § 1 i 5, 123 ustawy z dnia 14 czerwca 1960 r. Kodeks postępowania administracyjnego (t.j. Dz. U. z 2025 r., poz. 1691) oraz art. 25 ust. 1 ustawy z dnia 21 sierpnia 1997 r. o gospodarce nieruchomościami (t.j. Dz. U. z 2024 r. poz. 1145 z późn. zm.), po rozpatrzeniu wniosku złożonego w dniu 26 lutego 2026 r przez Pana Piotra Chruszcz reprezentującego firmę GPC Projekt z siedzibą przy ulicy Orzechowej 17C, w miejscowości Grudziądz, reprezentującego na podstawie udzielonego pełnomocnictwa z dnia 17 września 2025 r. ENERGA Oświetlenie Sp. z o.o. z siedzibą przy ulicy Artura Grottgera 7 w miejscowości Sopot.

BURMISTRZ MIASTA KOŚCIERZYNY
POSTANAWIA

1. Uzgodnić dokumentację projektową budowy kablowej oświetleniowej sieci elektroenergetycznej wraz z budową słupów oświetleniowych w zakresie działek ozn. nr geodez. 85, 80/27, obręb 10 Kościerzyna, stanowiących drogę publiczną, ulicę Modrzewiową (nr drogi 185068G) w Kościerzynie, pod następującymi warunkami:

   a) Nawierzchnię pasa drogowego po robotach ziemnych związanych z budową kablowej oświetleniowej sieci elektroenergetycznej wraz z budową słupów oświetleniowych odtworzyć do stanu pierwotnego na całej długości i szerokości w strefie prowadzonych robót, z prawidłowym zagęszczeniem włącznie.
   b) Przejście kablowej oświetleniowej sieci elektroenergetycznej w poprzek ulic Modrzewiowej i Sosnowej należy wykonać metodą przewiertu sterowanego lub przecisku, w rurze ochronnej, na głębokości min. 1,2 m, poniżej istniejącej nawierzchni terenu.
   c) Projektowaną kablową oświetleniową sieć elektroenergetyczną należy na całej długości ułożyć na głębokości min. 1,1 m od istniejących rzędnych nawierzchni terenu (wyjątkiem są przejścia pod drogami).
   d) Miejsce po wykonywanych pracach na terenie, gdzie występuje nawierzchnia trawiasta należy obsypać urodzajną ziemią, obsiać trawą i pielęgnować do czasu jej wzejścia.
   e) Lokalizacja kablowej oświetleniowej sieci elektroenergetycznej wraz z budową słupów oświetleniowych nie może zmniejszyć stateczności i nośności podłoża oraz nawierzchni drogowej.
   f) W przypadku kolizji projektowanej kablowej oświetleniowej sieci elektroenergetycznej wraz z budową słupów oświetleniowych z istniejącymi urządzeniami znajdującymi się w pasie drogowym, należy dokonać zabezpieczenia lub przełożenia kolidujących urządzeń na własny koszt.
   g) Wykonawca robót udzieli min. 3 letniej gwarancji na wykonane roboty ziemne, nawierzchniowe i instalacyjne, a w szczególności na prawidłowe zagęszczenie.
   h) Za bezpieczeństwo osób trzecich oraz porządek na placu budowy odpowiada wykonawca robót.
   i) Właściciel urządzeń zobowiązany jest po zakończeniu prac, do sporządzenia inwentaryzacji geodezyjno-powykonawczej wykonanych robót.
   j) Inne szczegóły techniczne wykonawstwa Burmistrz Miasta Kościerzyna określi na etapie wydawania decyzji na zajęcie pasa drogowego.
   k) Nie zezwala się na wykonanie prac w okresie zimowym tj. od początku grudnia do końca lutego. W przypadku występowania zimowych warunków atmosferycznych i braku możliwości spełnienia wymogów technologicznych poza wyznaczonym okresem, zarządca drogi dopuszcza możliwość braku zezwolenia na rozpoczęcie robót w pasie drogowym.
   l) Zgodnie z przepisami rozporządzenia Rady Ministrów z dnia 1 czerwca 2004r. w sprawie określenia warunków udzielania zezwoleń na zajęcie pasa drogowego (t.j. Dz.U. 2016 r., poz. 1264) przed przystąpieniem do robót w pasie drogowym należy wystąpić do tut. urzędu (Biuro Obsługi Mieszkańca - parter) o zezwolenie na zajęcie pasa drogowego, przedstawiając m.in. uzgodniony projekt zmiany organizacji ruchu na czas wykonywanych prac.

Energa Oświetlenie Sp. z o.o.
ul. Artura Grottgera 7
81-809 Sopot
T +48 58 760 77 20
KRS 0000109164
NIP 585-12-32-055
Regon 191251580

1/2

m) Z uwagi na projektowane i występujące w miejscu planowanych robót sieci urządzeń technicznych, należy dokonać stosownych uzgodnień z gestorami sieci.
n) Jeżeli budowa, przebudowa lub remont drogi będzie wymagał przełożenia urządzeń, koszt przełożenia ponosi ich właściciel.
o) W przypadku umieszczenia w pasie drogowym urządzeń infrastruktury technicznej niezwiązanych z potrzebami zarządzania drogami lub potrzebami ruchu drogowego właściciel urządzeń jest zobowiązany ustawowo do uiszczania opłaty rocznej. Za pierwszy rok umieszczenia urządzeń w pasie drogowym uiszcza się opłatę w terminie 14 dni od dnia, w którym decyzja ustalająca jej wysokość stała się ostateczna, a za lata następne w terminie do dnia 15 stycznia każdego roku, z góry za dany rok. Obowiązek uiszczeń opłaty powstaje w momencie wykonania urządzeń i ich umieszczenia w pasie drogowym i trwa przez cały okres istnienia urządzeń w pasie drogowym.

2. Wydać inwestorowi tj. ENERGA Oświetlenie Sp. z o.o. z siedzibą przy ulicy Artura Grottgera 7 w miejscowości Sopot prawo do dysponowania nieruchomościami na cele budowlane, stanowiącymi własność Gminy Miejskiej Kościerzyna, położonymi na terenie miasta Kościerzyna, w zakresie działek ozn. nr geodez. 85, 80/27, obręb 10 Kościerzyna, stanowiących drogę publiczną, ulicę Modrzewiową (nr drogi 185068G) w Kościerzynie na czas budowy kablowej oświetleniowej sieci elektroenergetycznej wraz z budową słupów oświetleniowych.

U Z A S A D N I E N I E

Zgodnie z art. 107 § 4 ustawy z dnia 14 czerwca 1960 r. Kodeks postępowania administracyjnego odstępuje się od uzasadnienia postanowienia, gdyż uwzględnia ono w całości żądanie strony.
Niniejsze postanowienie, ważne dwa lata, nie stanowi zezwolenia na prowadzenie robót i umieszczenie urządzenia w pasie drogowym. Zezwolenie takie w formie decyzji administracyjnej zgodnie z przepisami ustawy z dnia 21 marca 1985 r. o drogach publicznych (t.j. Dz. U. z 2025 r. poz. 889) i rozporządzenia Rady Ministrów z dnia 1 czerwca 2004 r. w sprawie określenia warunków udzielania zezwoleń na zajęcie pasa drogowego (t.j. Dz.U. 2016 poz. 1264) należy uzyskać w Urzędzie Miasta w Kościerzynie.

P O U C Z E N I E

Od niniejszego postanowienia przysługuje stronie zażalenie do Samorządowego Kolegium Odwoławczego w Gdańsku za pośrednictwem Burmistrza Miasta w terminie 7 dni od otrzymania postanowienia.
Integralną część postanowienia stanowi mapa geodezyjna, jako załącznik graficzny nr 1, opieczętowany pieczęcią Gminy Miejskiej Kościerzyna.

Z upoważnienia Burmistrza
Naczelnik Wydziału
Infrastruktury i środowiska

Bartosz Marek Borkowski
Elektronicznie podpisany przez Bartosz Marek Borkowski
Data: 2026.03.04 12:13:05 +01'00'

Energa Oświetlenie Sp. z o.o.
ul. Artura Grottgera 7
81-809 Sopot
T +48 58 760 77 20
KRS 00[illegible]09164
NIP 585-12-32-055
Regon 191251580
(9)

Otrzymują:
1. Pan Piotr Chruszcz, GPC Projekt, ul. Orzechowej 17C, 86-300 Grudziądz - pełnomocnik.
2. Wydział Infrastruktury i Środowiska Urzędu Miasta Kościerzyna a/a.

Sporządziła: Magdalena Augustyniak

8.4. Odpis protokołu nr GGN.6630.70.2026 z narady koordynacyjnej zakończonej w dniu 12.03.2026 r.

GGN.6630.70.2026

Kościerzyna, dn. 12.03.2026 r.

STAROSTA KOŚCIERSKI

Znak sprawy: GGN.6630.70.2026

ODPIS
PROTOKOŁU Z NARADY KOORDYNACYJNEJ
zakończonej w dniu 12.03.2026 r.
w sprawie usytuowania projektowanej sieci uzbrojenia terenu

Przedmiot narady:	Budowa elektroenergetycznej sieci kablowej eN-0,4 kV oświetlenia drogowego oraz słupów oświetleniowych
Lokalizacja:	Kościerzyna - M Obręb: 10 Dziesięć, dz.: 80/27, 85
Wnioskodawca:	CHRUSZCZ PIOTR ul. Orzechowa 17C, 86-300 Grudziądz
Inwestor:	ENERGA OŚWIETLENIE SP.Z O.O. ul. Artura Grottgera 7, 81-809 Sopot
Projektant:	PIOTR CHRUSZCZ Inne upr.: budowlane: KUP/0075/PBE/25
Przewodniczący:	Katarzyna Żynda Przewodniczący Narady Koordynacyjnej
Sposób przeprowadzenia narady:	elektroniczny
Data wpływu:	26.02.2026 r.

PODSUMOWANIE NARADY

Uzgodniono pozytywnie z uwagami

W wyniku narady koordynacyjnej projekt został wniesiony do bazy GESUT powiatu.

ul. Artura Grottgera 7
81-809 Sopot
T +48 58 760 77 20
KRS 0000[illegible]64
NIP 585-12-32-055
Regon 191251580

Dokument wygenerował(a): Katarzyna Żynda, dn. 12-03-2026 13:41:13
Jeżeli dokument jest wystawiony elektronicznie, to nie wymaga podpisu analogowego ani pieczęci, lecz wymaga podpisu elektronicznego.
Uwaga: podpis elektroniczny jest niewidoczny – można go zweryfikować tylko odpowiednim programem

GGN.6630.70.2026

Lista uczestników narady koordynacyjnej wraz z uwagami

Lp.	Nazwa instytucji Sposób uczestnictwa	Stanowisko Uwagi	Imię i nazwisko uczestnika
1	**ENERGA OPERATOR SA ODDZIAŁ W GDAŃSKU REJON DYSTRYBUCJI W KARTUZACH** elektroniczny	**Stanowisko pozytywne** 1. Rozpoczęcie i zakończenie prac zgłosić pisemnie do RD w Kartuzach z 14-dniowym wyprzedzeniem. 2. W pobliżu kabli energetycznych prace ziemne prowadzić ręcznie ze szczególną ostrożnością. Wszystkie odkryte kable traktować jako czynne i pod napięciem. 3. W miejscu skrzyżowania na odkryte kable zainstalować rury osłonowe dwudzielne. 4. Odkryte kable energetyczne zgłosić do odbioru w RD w Kartuzach.	**Michał Falkowski**
2	**ENERGA OŚWIETLENIE SP. Z O.O.**	**Uczestnik nieobecny na naradzie** Przedstawiciel branży nie uczestniczył w naradzie koordynacyjnej.	
3	**GMINA MIEJSKA KOŚCIERZYNA -WYDZIAŁ INFRASTRUKTURY I ŚRODOWISKA**	**Uczestnik nieobecny na naradzie** Przedstawiciel branży nie uczestniczył w naradzie koordynacyjnej.	
4	**HAWE TELEKOM**	**Uczestnik nieobecny na naradzie** Przedstawiciel branży nie uczestniczył w naradzie koordynacyjnej.	
5	**INSTYTUT CHEMII BIOORGANICZNEJ POLSKIEJ AKADEMII NAUK POZNAŃSKIE CENTRUM SUPERKOMPUTEROWO-SIECIOWE** elektroniczny	**Stanowisko pozytywne** Bez uwag	**Grzegorz Kuberka**
6	**ORANGE POLSKA S.A. ZARZĄDZANIE ZASOBAMI SIECI I IT DZIAŁ ZARZĄDZANIA ZASOBAMI INFRASTRUKTURY I OBSŁUGI KLIENTA W ŁODZI**	**Uczestnik nieobecny na naradzie** Przedstawiciel branży nie uczestniczył w naradzie koordynacyjnej.	
7	**POWIATOWY INSPEKTORAT NADZORU BUDOWLANEGO W KOŚCIERZYNIE**	**Uczestnik nieobecny na naradzie** Przedstawiciel branży nie uczestniczył w naradzie koordynacyjnej.	
8	**ZARZĄD DRÓG POWIATOWYCH W KOŚCIERZYNIE**	**Uczestnik nieobecny na naradzie** Przedstawiciel branży nie uczestniczył w naradzie koordynacyjnej.	

Treść protokołu została uzgodniona z osobami, które uczestniczyły w naradzie wyłącznie za pomocą środków komunikacji elektronicznej.

Dokument wygenerował(a): Katarzyna Żynda, dn. 12-03-2026 13:41:13
Jeżeli dokument jest wystawiony elektronicznie, to nie wymaga podpisu analogowego ani pieczęci, lecz wymaga podpisu elektronicznego.
Uwaga: podpis elektroniczny jest niewidoczny – można go zweryfikować tylko odpowiednim programem

proj. słup oświetleniowy nr 7/1

proj. słup oświetleniowy nr 6/1

proj. słup oświetleniowy nr 5/1

proj. słup oświetleniowy nr 4/1

proj. słup oświetleniowy nr 9/1

proj. słup oświetleniowy nr 8/1

proj. DVKØ110 L=2m

proj. DVKØ110 L=4m

proj. DVKØ110 L=4m

proj. przecisk rurą SRSØ110 L=13m

proj. DVKØ110 L=7m

proj. DVKØ110 L=2m

80/29

80/28

80/19

88/1

88/26

88/7

88/9

Legenda:

proj. słup oświetleniowy z oprawą i fundamentem

proj. kabel elektroenergetyczny nN-0,4 kV

proj. rura osłonowa

Potwierdzam zgodność kopii z oryginałem mapy do celów projektowych w formie cyfrowej w zakresie symboli, treści i skali

Energa Oświetlenie Sp. z o.o.
ul. Artura Grottgera 7
81-809 Sopot
T +48 58 760 77 20
KRS 0000109364
NIP 585-12-32-055
Regon 191251850

GPC Projekt

Jednostka projektowa:
GPC Projekt Piotr Chruszcz
ul. Orzechowa 17C, 86-300 Grudziądz
www.gpcprojekt.pl pchruszcz@gpcprojekt

Inwestor:
Energa Oświetlenie Sp. z o.o.
ul. Grottgera 7, 81-809 Sopot

Nazwa zamierzenia budowlanego:
Przebudowa drogi ul. Modrzewiowa w m. Kościerzyna polegająca na rozbudowie oświetlenia drogowego

Lokalizacja inwestycji:
85, 80/27, obręb 0010, Gmina-Miasto Kościerzyna, powiat kościerski, woj. pomorskie

Stadium: Projekt Techniczny / Wykonawczy

Branża: Elektryczna

Nazwa rysunku:
Projekt zagospadrowania terenu

Projektant:
mgr inż. Piotr Chruszcz upr. nr KUP/0075/PBE/25

Data: 04.2026 | Skala: 1:500 | Nr rysunku: E-01

Signed by /
Podpisano przez:
Kamil Wołoszyk

Date / Data:
2025-11-17 10:13

GEODETA
mgr inż. Kamil Wołoszyk
upr. zaw. nr 24479

t opracowany w wyniku prac
ultaty zawiera operat techniczny
nformuję, że jestem świadomy
o oświadczenia.
6640.3434.2025
Starosta Kościerski
i Geodezyjne Kamil Wołoszyk
6640.3434.2025_40222 z dnia 14.11.2025r.
mgr inż. Kamil Wołoszyk upr. zaw. nr 24479

OJEKTOWYCH
6640.3434.2024
kościerski
220601_1
M. Kościerzyna
0010
Dziesięć
85
1:500
.215.21.11.2.3, 6.215.21.11.4.1
PL-2000 (pas 6)
PL – EVRF2007-NH

wykazanych na niniejszej mapie
e do inwentaryzacji

pobrano z bazy PODGiK i nie


GEODETA
gr inż. Kamil Wołoszyk
upr. zaw. nr 24479

.21.10.2025r .....

to, nr uprawnień oraz data i podpis
prawnionego, reprezentującego
awcę, który opracował mapę

istn. słup nr 317
istn. szafka oświetleniowa SO-7977
proj. słup oświetleniowy nr 1/1
proj. przecisk rurą SRSØ110 L=8m
proj. słup oświetleniowy nr 2/1
proj. słup oświetleniowy nr 3/1
proj. słup oświetleniowy
proj. DVKØ110 L=2m
proj. A120PS L=2m
proj. DVKØ110 L=5m
proj. przecisk rurą SRSØ110 L=8m
proj. SRSØ110 L=6m

Energa Oświetlenie Sp. z o.o.
ul. Artura Grottgera 7
81-809 Sopot
T +48 58 769 77 20
KRS 0000186164
NIP 585-12-32-055
Regon 191251530
(9)

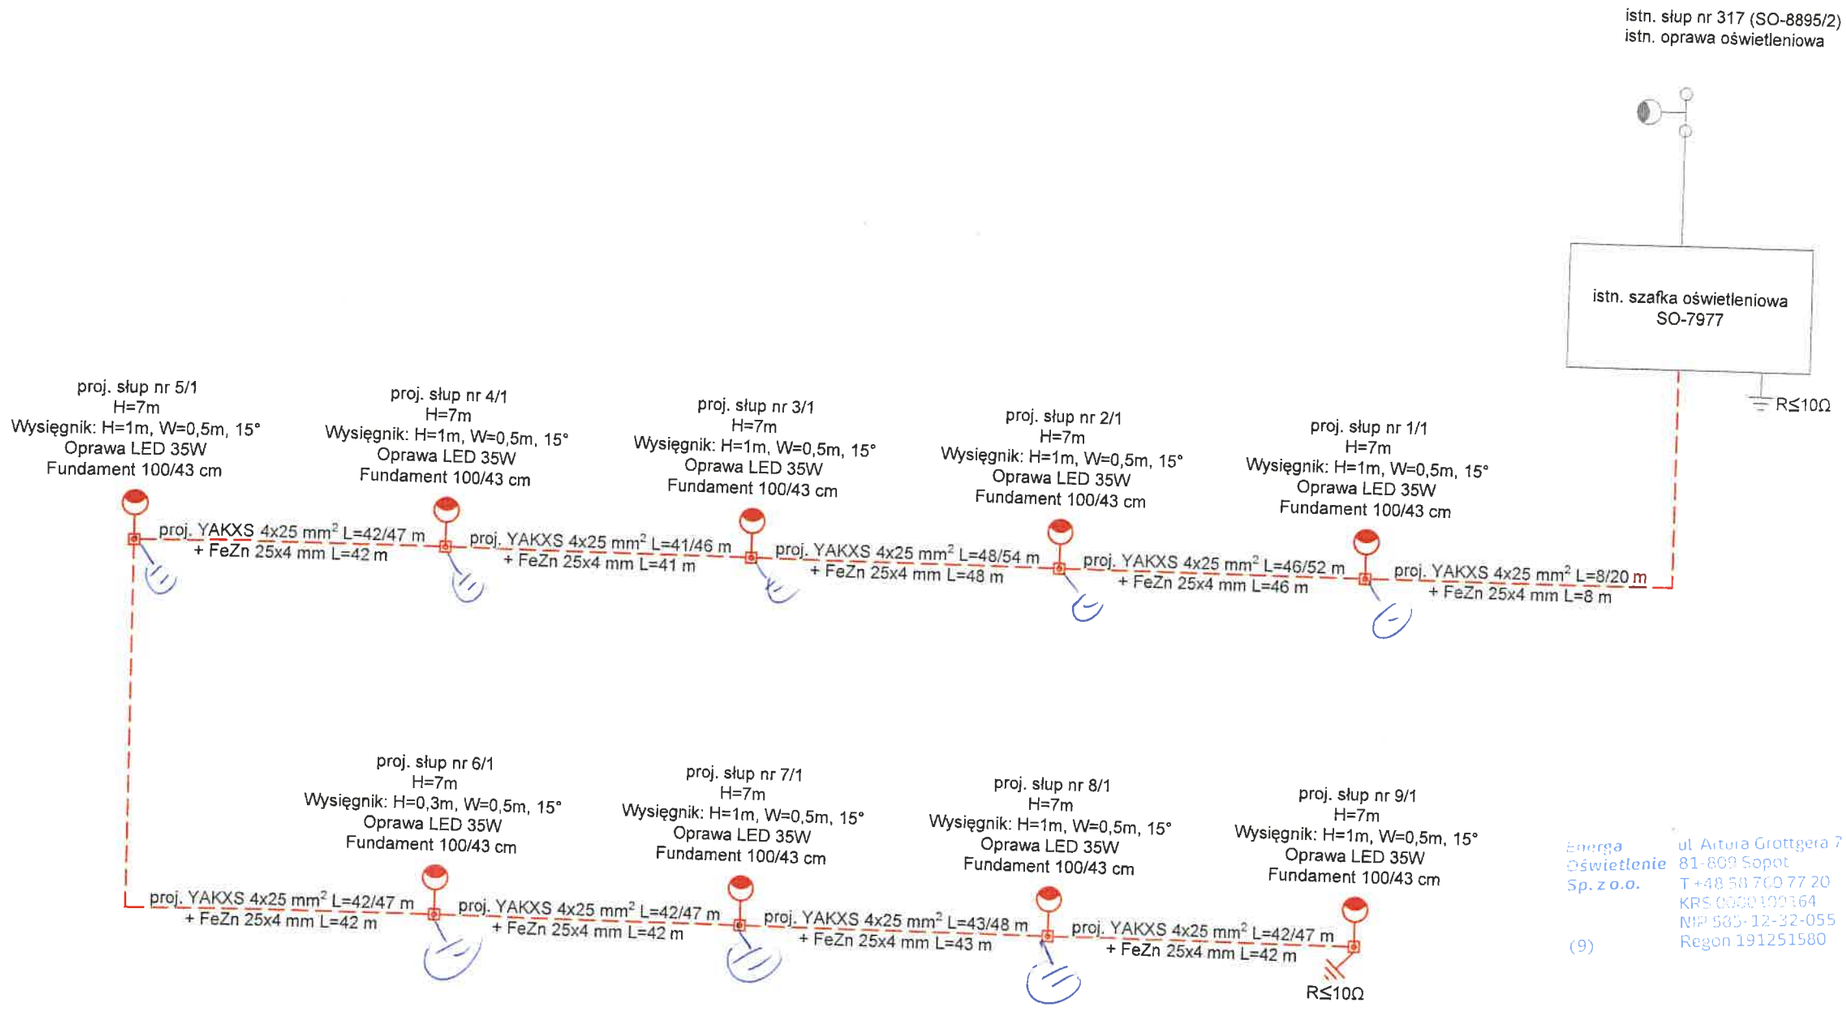

Energa Oświetlenie Sp. z o.o.
ul. Artura Grottgera 7
81-809 Sopot
T +48 58 760 77 20
KRS 0000100364
NIP 585-12-32-055
Regon 191251580

(9)

GPC Projekt

Jednostka projektowa:
GPC Projekt Piotr Chruszcz
ul. Orzechowa 17C, 86-300 Grudziądz
www.gpcprojekt.pl pchruszcz@gpcprojekt.pl

Inwestor:
Energa Oświetlenie Sp. z o.o.
ul. Grottgera 7, 81-809 Sopot

Nazwa zamierzenia budowlanego:
Przebudowa drogi ul. Modrzewiowa w m. Kościerzyna polegająca na rozbudowie oświetlenia drogowego

Lokalizacja inwestycji:
85, 80/27, obręb 0010, Gmina-Miasto Kościerzyna, powiat kościerski, woj. pomorskie

Stadium: Projekt Techniczny / Wykonawczy

Branża: Elektryczna

Nazwa ryusnku:
Schemat ideowy zasilania

Projektant:
mgr inż. Piotr Chruszcz upr. nr KUP/0075/PBE/25

Data: 04.2026

Skala: -

Nr rysunku: E-02