Energa Oświetlenie | GRUPA ORLEN

Sopot, dnia 03 listopada 2026r.

/wg rozdzielnika/

dotyczy: **zapytanie o cenę na dobudowę sieci oświetleniowej w niżej wymienionej lokalizacji.**

ENERGA Oświetlenie sp. z o.o. zaprasza do wzięcia udziału w postępowaniu o udzielenie zamówienia na:

BUDOWA OŚWIETLENIA
w m. SUCHA HUTA ul. Beskidzka / Świętokrzyska gm. Przywidz
linią kablową YAKXS 4x25mm^2 dł. około 800 m

znak sprawy **125 / S / PWD / 2026**

Termin realizacji robót – **do 30 kwietnia 2027r.**
Termin składania ofert upływa we **wtorek 17 listopada 2026r. o godz. 13:00**
Otwarcie ofert odbędzie się 17 listopada 2026r. o godz. 13:15

Oferty i pytania można składać na platformie Connect.

Bezpłatne warunki ZAPYTANIE O CENĘ 125/S/PWD/2026 można pobrać na platformie Connect

Informacji udzielają:
Referent ds. Zakupów– **Kamil Kukulski** kom. 723 306 012, kamil.kukulski2@energa.pl.
Specjalista ds. Zakupów– **Ilona Brzezińska** kom. 885 509 051, ilona.brzezinska@energa.pl.

Z upoważnienia
Kazimierz Król

K.o.
1 x a/a

T +48 58 760 77 20
Energa Oświetlenie Sp. z o.o.
ul. Artura Grottgera 7
81-809 Sopot
Sąd Rejonowy Gdańsk-Północ
VIII Wydział Gospodarczy KRS
KRS 0000109164
Regon 191251580
NIP 585-12-32-055
kancelaria.oswietlenie@energa.pl
energa-oswietlenie.pl
Nr konta: 39 1240 1239 1111 0010 1371 6803
Kapitał zakładowy/wpłacony 191.621.500,00 zł

ul. Artura Grottgera 7
81-809 Sopot
T+48 58 760 77 20
KRS 0000103164
NIP 585-12-[illegible]-055
Regon 191251580

Sopot, 03 listopada 2026r.

ZAPYTANIE O CENĘ
125 / S / PWD / 2026
na
BUDOWA OŚWIETLENIA
w m. SUCHA HUTA ul. Beskidzka / Świętokrzyska gm. Przywidz
linią kablową YAKXS 4x25mm² dł. około 800 m

Zamawiający: ENERGA Oświetlenie Sp. z o.o. (EOŚ)
ul. Grottgera 7
81-809 SOPOT
tel. 58/ 760 77 20, fax 58/ 760 77 22

Postępowanie, którego dotyczy niniejszy dokument, opatrzone jest znakiem **125 / S / PWD / 2026**.
Oferenci we wszystkich kontaktach z Zamawiającym powinni powoływać się na ten znak.

Pracownikiem upoważnionym do kontaktów z oferentami i składania wyjaśnień jest p. **Kazimierz Król**, pokój nr 4 (piętro) w ENERGA Oświetlenie Sp. z o.o. w m. Bąkowo k. Gdańska ul. Ordynacka 8, w godz. 7.00 – 13.00, tel. 58/760 72 36, e-mail: kazimierz.krol@energa.pl.

Niniejsze ZAPYTANIE o CENĘ przeznaczone jest wyłącznie do przygotowania oferty i nie może być udostępniane przez oferentów osobom trzecim.

Roboty budowlane, których dotyczy niniejsze ZAPYTANIE O CENĘ, realizowane będą w oparciu o zgłoszenie budowy. Wykonawca zobowiązany będzie prowadzić dziennik budowy oraz sporządzić plan BIOZ.

Udzielanie zamówienia na powyższe roboty budowlane odbywa się w oparciu o *Standardy Realizacji Projektów Inwestycyjnych* oraz *Standardy Wyboru Wykonawców Robót Budowlanych* obowiązujące w EOŚ.

Przedmiot zamówienia

Roboty budowlane związane z dobudową oświetlenia drogowego w m. **Sucha Huta** przy **ul. Beskidzkiej** i **Świętokrzyskiej** gm. **Przywidz** w oparciu o szesnaście słupów stalowych **ANTARES 7** wraz z wysięgnikiem **OCS 1/1/5** i fundamentem, szesnaście opraw **BGP282 LED 49W kl. II** oraz kabel **YAKXs 4x25mm²** na działkach będącą własnością Gminy Przywidz.

Zakres robót określony jest w oparciu o projekt budowlany "Budowa sieci elektroenergetycznej nn-0,4kV doświetlenie drogowego w m. Sucha Huta ul. Beskidzka/Świętokrzyska", maj 2026r., projektant: Rafal JĘDRAS, stanowiący załącznik nr 1 do niniejszego ZAPYTANIA O CENĘ.

Nowo budowane oświetlenie zasilane będzie ze stacji T-5404, miejsce przyłączenia istniejący słup nr 201. Sterowanie nowym oświetleniem: przekaźnikiem zmierzchowym z szafki SO-5404/2.

Oferta winna obejmować cały zakres robót. Nie dopuszcza się składania ofert częściowych.

Warunki prowadzenia robót

1. Wykonawca ma obowiązek zgłosić informację o rozpoczęciu robót zainteresowanym instytucjom, podmiotom i gestorom sieci przed planowanym rozpoczęciem prac oraz **stosować się do uzgodnień zawartych w projekcie**.
2. Obowiązkiem i kosztem wykonawcy jest uzyskanie zezwoleń na zajęcie pasa drogowego na czas wykonywania robót, sporządzenie planu organizacji ruchu drogowego, planu BIOZ oraz innych wynikających z uzgodnień branżowych, prowadzenie dziennika budowy, a także sporządzenie harmonogramu robót oraz powiadomienie o nich zainteresowane instytucje, podmioty i gestorów sieci.
3. Prace uzgodnić i prowadzić pod nadzorem EOŚ. Dopuszczenie do prac realizowane będzie przez EOŚ nieodpłatnie. Ewentualne koszty wyłączeń/przełączeń ze strony ENERGA - OPERATOR SA Oddział w Gdańsku, a także pozostałych gestorów sieci obciążają wykonawcę robót.

UWAGA!
PRZED każdorazowym wejściem na sieć ENERGI należy powiadomić o tym przedstawiciela ENERGA Oświetlenie Sp. z o.o. w osobie Kierownika DRU p. Bartosz PIETRASIK kom. 723 304 289 /lub dyżurnego tel. 58/ 760 72 40 /lub 801 800 103/.

4. Organizacja robót leży po stronie Wykonawcy. Wykonawca organizuje sprzęt i materiały we własnym zakresie **za wyjątkiem słupów oświetleniowych stalowych z wysięgnikiem i fundamentem, opraw oświetleniowych oraz tabliczek bezpiecznikowych (bez główek i bezpieczników) których zakup leży po stronie Zamawiającego.** Do obowiązków wykonawcy należy tylko dowóz powyższego materiału na miejsce robót, jego załadunek/rozładunek oraz montaż.

Słupy z wysięgnikiem i fundamentem — do odbioru ze wskazanej hurtowni **od 11 stycznia 2027r.**

Oprawy ośw., oraz tabliczki bezpiecznikowe — *do odbioru w EOŚ Bąkowo* **od 11 stycznia 2027r.**

5. Roboty budowlane należy prowadzić zgodnie z obowiązującymi przepisami, sztuką budowlaną, aktualną wiedzą techniczną oraz zasadami obowiązującymi w ENERGA Oświetlenie Sp. z o.o., używając specjalistycznego sprzętu. Wszystkie dostarczane przez Wykonawcę urządzenia oraz materiały powinny być fabrycznie nowe.

6. Kabel układać w ziemi na głębokości 70 cm, a pod chodnikiem na głębokości 50 cm. Jeżeli głębokości lub odległości ułożenia kabla nie mogą być zachowane, kabel należy umieścić w rurze ochronnej PVC **DVK 110**. Kabel układać na podsypce piaskowej o grubości co najmniej 10 cm, zasypać warstwą rodzimego gruntu o grubości co najmniej 15 cm, a następnie przykryć folią z tworzywa sztucznego koloru niebieskiego. Odległość folii od kabla powinna wynosić co najmniej 25 cm. Kabel powinien być ułożony w wykopie linią falistą z zapasem (1-3% dł. wykopu). Przy wprowadzaniu kabla do słupów **zapas kabla** powinien wynosić min **2 mb**.

   Kabel biegnący pod drogami układać w rurach osłonowych **SRS 110.**

   Kabel biegnący pod **WSZYSTKIMI** wjazdami na posesje osłaniać rurą **DVK 110**. Także w miejscach skrzyżowań kabla oświetleniowego z urządzeniami podziemnymi umieszczać w przepustach lub rurach grubościennych **DVK 110,** zachowując odległości zgodnie z normą SEP E – 004. Przepust powinien chronić kabel pod drogą kołową na długości kabla na skrzyżowaniu z tą drogą z dodaniem co najmniej 50 cm z każdej strony. Kabel układać centrycznie w wejściu do przepustu. Przepust zabezpieczyć przed dostaniem się do jego wnętrza wody i zamuleniem. W **JEDNYM** przepuście należy układać **TYLKO JEDEN** kabel. Kabel wchodzący na słupy sieci napowietrznej umieszczać w rurze osłonowej odpornej na **UV (SV50).** Zamontować oznaczniki na rurze.

   Na całej długości kabla nakładać oznaczniki kablowe w odległościach co 10 m oraz przy wejściach do przepustów, szafek i słupów. Oznacznik kablowy winien zawierać informację '0,4kV oświetlenie YAKXS .. x .. mm² EOŚ Sopot 2026"

7. Słupy stalowe posadowić **drzwiczkami w kierunku przeciwnym do ruchu pojazdów na najbliższej jezdni. W przypadku posadowienia słupów w chodniku** fundamenty wraz z śrubami mocującymi należy schować pod poziom chodnika. **Fundamenty słupów zabezpieczyć przed wilgocią na CAŁEJ powierzchni. Stopę słupa oraz słup do wysokości 40 cm zabezpieczyć farbą do powierzchni ocynkowanych koloru czarnego.** Śruby mocujące słupy do fundamentów **zabezpieczyć kapturkami termokurczliwymi.**

   Kable we wnękach słupowych **przyłączać do tabliczki słupowej w tzw. choinkę**, zostawiając odpowiedni **ZAPAS tylko dla przewodu ochronno-neutralnego** – za zacisk ochronno – neutralny przyjąć dolny zacisk na tabliczce bezpiecznikowej oraz zapewniając bezpośredni styk Al-Al.

   Stosować właściwe rodzaje tabliczek bezpiecznikowych wg opracowania EOŚ:

   - w nowych słupach zamontować tabliczki zgodne z projektem.

   Na kablach **zaprasować NOWE końcówki** zaizolowane rurkami termokurczliwymi o właściwej kolorystyce. Na kablach we wnękach słupowych mocować trwałe oznaczniki kablowe kierunkowe z informacją: **typ kabla, kierunek słup nr..., EOŚ 2026**.

   Wykonać **instalację przeciwporażeniową wewnątrz** wszystkich słupów przewodem **Cu min 10mm²** w izolacji żółto - zielonej układanym na tabliczce słupowej pod końcówkę kablową.

   Dokonać **prawidłowego fazowania**.

   Nadać **estetyczną** i trwałą numerację słupów od strony jezdni (**czarną farbą** na ocynk od strony drogi) ustaloną na etapie wykonawstwa zgodną z zasadami obowiązującymi w EOŚ.

   GWINTY śrub i zamki zabezpieczyć przed wilgocią towotem lub wazeliną techniczną.

   Słupy betonowe posadowić wraz z ustojem. **Fundamenty słupów zabezpieczyć przed wilgocią na CAŁEJ powierzchni. Stopę słupa oraz słup do wysokości 30 cm nad poziom gruntu zabezpieczyć farbą do powierzchni betonowych koloru czarnego.** Dokonać zagęszczenia gruntu. Śruby mocujące słupy do fundamentów **zabezpieczyć środkiem antykorozyjnym i kapturkami termokurczliwymi.**

   Nadać **estetyczną** i trwałą numerację słupów od strony jezdni (**szarą farbą** na białym tle od strony drogi) ustaloną na etapie wykonawstwa zgodną z zasadami obowiązującymi w EOŚ.

   Stosować **wysięgniki stalowe ocynkowane Ø48mm o wymiarach i kątach gięcia wskazanych w niniejszej Specyfikacji.** Wysięgniki montowane na wierzchołku słupa (montowane nad siecią) **Wykonać instalację przeciwporażeniową wszystkich wysięgników na sieci napowietrznej** przewodem prostym **Cu min 10mm²** w izolacji żółto-zielonej – **'NIE SPREŻYNKĄ'**.

   Wykonać **instalację przeciwporażeniową** wszystkich wysięgników przewodem **Cu min 10mm²** w izolacji żółto – zielonej.

   Wykonać **17 kpl.** uziemienia:

   - wszystkich nowych słupów oraz istniejącego nr 201.

   W uziemianym słupie stalowym bednarkę wprowadzić **bezpośrednio na zacisk PEN** na tabliczce

bezpiecznikowej. Wymagana rezystancja uziemienia stanowiska **Ru ≤ 10 Ω**.

8. Wykonawca ponosi pełną odpowiedzialność za właściwe oznakowanie terenu robót, prowadzenie ich z zachowaniem wymaganych przepisów, w tym BHP oraz zgodnie ze sztuką budowlaną i aktualną wiedzą techniczną. Wykonawca zobowiązany jest na swój koszt zapewnić w trakcie prowadzenia robót możliwość bezpiecznego przechodzenia pieszych w rejonie prowadzonych robót.
9. Wszelkie napotkane kable i urządzenia traktować jako czynne. Zachować szczególną ostrożność przy zbliżeniach i skrzyżowaniach z uzbrojeniem podziemnym. W razie potrzeby wykonać przekopy kontrolne. Skrzyżowania i zbliżenia z istniejącymi kablami prowadzić zgodnie z norma SEP E-004. Prace w pobliżu uzbrojenia podziemnego wykonywać sprzętem ręcznym. Istniejącą sieć energetyczną nn należy zabezpieczyć zgodnie z normą SEP E-004 i SEP E-003. Prace zanikowe winny być odebrane przez przedstawiciela EOŚ (protokół etapowego odbioru) i potwierdzone wpisem do dziennika budowy. W miejscach skrzyżowań z kablami telekomunikacyjnymi, kable TP SA osłaniać rurami dwudzielnymi A58PS.
10. Po zakończeniu wykonywania robót należy doprowadzić wszystkie nawierzchnie (drogowe, piesze i zielone) do stanu pierwotnego (odtworzenie nawierzchni) oraz uporządkować teren. Wykonawca ponosi koszty wywozu i utylizacji ziemi, gruzu i innych pozostałych po wykonaniu robót.
11. Do obowiązków Wykonawcy należy zapewnienie i pokrycie kosztu obsługi geodezyjnej budowy wraz ze sporządzeniem **4 egz. papierowej** geodezyjnej inwentaryzacji powykonawczej. Informacje o czynnościach wykonywanych przez obsługę geodezyjną budowy winne być potwierdzone przez nią wpisem do dziennika budowy.

Pozostałe zdemontowane materiały Wykonawca utylizuje własnym staraniem i na swój koszt.

Warunki odbioru robót

Informację o zakończeniu każdej w powyższych robót Wykonawca jest zobowiązany zgłosić Zamawiającemu na piśmie **na druku EOŚ** (dostępny na stronie www.energa-oswietlenie.pl), załączając m.in.

- dziennik budowy wypełniony przez wszystkich wymaganych decyzją uczestników procesu budowlanego,
- oświadczenie kierownika budowy o doprowadzeniu do należytego stanu i porządku terenu budowy, a także – w razie korzystania – drogi, ulicy, sąsiedniej nieruchomości, budynku lub lokalu,
- dokumentację powykonawczą ze **schematem jednokreskowym** (zaznaczenie kolorem czerwonym wykonanych elementów wraz z podaniem typów i parametrów urządzeń, tzn. słupów i fundamentów, opraw i źródeł światła oraz **punktu zasilania**),

  w przypadku zmian nieodstępujących w sposób istotny od zatwierdzonego projektu lub warunków pozwolenia na budowę, dokonanych podczas wykonywania robót, należy dołączyć kopie rysunków wchodzących w skład zatwierdzonego projektu budowlanego, z naniesionymi zmianami oraz uzupełniający opis, a także oświadczenie projektanta i inspektora nadzoru (jeżeli został ustanowiony) potwierdzające, że zmiany te są nieistotne,
- protokoły odbiorów etapowych kabli,
- protokoły pomiarowe,
- protokół odbioru nawierzchni,
- geodezyjną inwentaryzację powykonawczą w **4 egz.** co najmniej w wersji papierowej,
- certyfikaty/deklaracje zgodności głównych materiałów dostarczanych przez **Wykonawcę**.

Energa Oświetlenie Sp. z o.o. ul. Artura Grottgera 81-809 Sopot T +48 58 760 77 20 KRS 0000302164 NIP 585-12-23-055 Regon 191251580

Właściwym adresem e –mail Zamawiającego dla dokonania zgłoszenia gotowości do odbioru przedmiotu umowy wraz z dokumentacją wymienioną powyżej oraz do informowania Zamawiającego o okolicznościach opisanych w § 1 ust. 5 umowy jest adres: odbiorypolnoc.oswietlenie@energa.pl.

Odbiór prawidłowo i w pełnym zakresie wykonanych robót potwierdzony zostanie podpisaniem przez obie strony protokołu odbioru końcowego.

Termin realizacji zamówienia: do 30 kwietnia 2027r. włącznie.

Sposób przygotowania oferty

Ofertę należy sporządzić na dołączonym do niniejszego zapytania 'Formularzu ofertowym' (Załączniki 2).

Cenę ofertową należy obliczyć w oparciu o informacje zawarte w niniejszym dokumencie, wizję lokalną miejsca robót oraz odpowiedzi Zamawiającego na ewentualne pytania oferentów.

Cena ofertowa powinna obejmować cały zakres robót przewidzianych do realizacji zgodnie z niniejszym ZAPYTANIEM O CENĘ. Cena ofertowa winna uwzględniać i obejmować wszystkie koszty konieczne do wykonania przedmiotu zamówienia: robociznę, wskazane materiały, sprzęt, transport itp. oraz narzuty do nich. W cenie ofertowej powinno być uwzględnione także wykonanie niezbędnych robót towarzyszących i pomocniczych, jak. np. zorganizowanie i zabezpieczenie miejsca pracy, doprowadzenie wszystkich nawierzchni (drogowych, pieszych i zielonych) po zakończeniu prac do stanu pierwotnego oraz uporządkowanie terenu po zakończeniu robót. Wykonawca ponosi koszt wywozu i utylizacji ziemi, gruzu i in. rzeczy pozostałych po wykonaniu robót, także materiałów z demontażu. Do obowiązków oferenta należy uwzględnienie w swojej wycenie ofertowej wszystkich tych robót i materiałów, które jego

zdaniem są konieczne do wykonania przedmiotu zamówienia prawidłowo, terminowo i w pełnym zakresie.

Nie dopuszcza się składania ofert częściowych.

Oferta winna być podpisana przez osobę upoważnioną do składania oświadczeń woli w imieniu oferenta (zgodnie z zapisem w odpowiednim rejestrze lub Ewidencji Działalności Gospodarczej, z treścią pełnomocnictwa – w przypadku udzielenia pełnomocnictwa, umową spółki – w przypadku spółki cywilnej). Wszelkie poprawki dokonane w ofercie winny być zaparafowane przez oferenta.

Składanie ofert

Ofertę na formularzu ofertowym sporządzonym zgodnie z Załącznikiem a) należy złożyć **poprzez platformę zakupową CONNECT** i oznaczyć następująco:

'125 / S / PWD / 2026 Przywidz'

Termin składania ofert upływa we wtorek **17 listopada 2026r. o godz. 13:00.**

Oferta złożona po terminie nie jest brana pod uwagę.

Energa Oświetlenie Sp. z o.o. ul. Artura Grottgera 7 81-509 Sopot T +48 58 760 77 20 KRS 0000 [illegible] NIP 5[illegible]055 Regon 191[illegible]1580 (9)

Wybór oferty

Wpłynięcie jednej ważnej oferty wystarcza, by postępowanie uznać za ważne.

Jedynym kryterium oceny ofert jest ich cena.
Cena ofertowa to cena netto z formularza ofertowego.

Jako najkorzystniejsza zostanie wybrana ta spośród nie odrzuconych ofert, która będzie miała najniższą cenę ofertową.

O wyborze oferty Zamawiający powiadomi oferenta, którego ofertę wybrano, co najmniej drogą elektroniczną. Pozostali oferenci mogą dowiadywać się o wyniku postępowania osobiście, pisemnie, telefonicznie bądź za pomocą poczty internetowej u Specjalisty ds. Inwestycji tel. (58) 760 72 36, e-mail: kazimierz.krol@energa.pl.

Unieważnienie postępowania

Zamawiający ma prawo unieważnić postępowanie, także bez podania przyczyn.

O unieważnieniu postępowania Zamawiający zawiadamia wszystkich oferentów, biorących udział w postępowaniu.

W przypadku unieważnienia postępowania z winy Zamawiającego, wykonawcom, którzy złożyli oferty nie podlegające odrzuceniu, nie przysługuje roszczenie o zwrot kosztów uczestnictwa w postępowaniu.

Pozostałe warunki postępowania

Oferent, którego ofertę wybrano, jest zobowiązany do zawarcia umowy w ciągu **5 dni roboczych** od chwili powiadomienia wybranego oferenta (projekt umowy dołączono do niniejszych warunków ZAPYTANIE o CENĘ jako Załącznik nr 3).

Wobec czynności podjętych przez Zamawiającego w toku postępowania o udzielenie zamówienia na roboty budowlane, oferentom nie przysługuje prawo wnoszenia protestów ani odwołań.

Zakończenie postępowania

Z chwilą podpisania umowy procedurę udzielania zamówienia na niniejsze roboty budowlane uważa się za zakończoną.

Załączniki:

1. Dokumentacja projektowa,
2. Formularz ofertowy,
3. Projekt umowy.

Główny Specjalista ds. Inwestycji Kazimierz Król

.....
podpis i pieczątka Zamawiającego

Załącznik 2

Formularz ofertowy

Data .....

Oferent :

.....
nazwa i adres pieczątka

Po zapoznaniu się z warunkami ZAPYTANIA O CENĘ z dnia 03.11.2026r. niniejszym składamy ofertę na:

BUDOWA OŚWIETLENIA
w m. SUCHA HUTA ul. Beskidzka / Świętokrzyska gm. Przywidz
linią kablową YAKXS 4x25mm^2

Oferent deklaruje wykonanie pełnego przedmiotu zamówienia za kwotę:

razem : ..... **PLN netto + 23% VAT**

słownie netto: .....

.....

Termin realizacji zamówienia **do 30 kwietnia 2027r. włącznie**.

Termin związania ofertą wynosi **30** dni od terminu składania ofert.

Okres gwarancji równy okresowi rękojmi wynosi **36 miesięcy** od odbioru końcowego robót.

Jednocześnie oświadczam, że:

- jestem uprawniony do występowania w obrocie prawnym,
- uwzględniłem w cenie ofertowej wszelkie koszty konieczne do poniesienia w celu prawidłowego i terminowego wykonania przedmiotu zamówienia w pełnym zakresie,
- posiadam uprawnienia niezbędne do wykonywania określonych prac i czynności, będących przedmiotem zamówienia,
- dysponuje niezbędną wiedzą i doświadczeniem, a także potencjałem ekonomicznym i technicznym oraz pracownikami zdolnymi do wykonania zamówienia,
- znajduję się w sytuacji finansowej zapewniającej wykonanie zamówienia,
- akceptuję wszystkie postanowienia zawarte w projekcie umowy, który dołączony został jako Załącznik 3 do ZAPYTANIA O CENĘ 125/S/PWD/2026 z dnia 03.11.2026r..

.....
podpis
uprawnionego przedstawiciela oferenta,
pieczątka

Załącznik nr 3

(projekt umowy)

UMOWA NR EOŚ - / 2026

o wykonanie robót budowlanych, zawarta w dniu **.....2026r.** pomiędzy:

Energa Oświetlenie Sp. z o. o. z siedzibą w Sopocie, ul. Artura Grottgera 7, 81-809 Sopot, wpisana do Krajowego Rejestru Sądowego – Rejestru Przedsiębiorców prowadzonego przez Sąd Rejonowy Gdańsk–Północ w Gdańsku, VIII Wydział Gospodarczy pod numerem KRS 0000109164, NIP: 585-12-32-055, z kapitałem zakładowym w wysokości 191.621.500 złotych,

reprezentowana przez:

1) .....

2) .....,

zwaną dalej **Zamawiającym**,

a ..... z siedzibą ....., ..., o numerze identyfikacyjnym podatku VAT **NIP** .....,

reprezentowanym przez:

1) .....,

zwanym dalej **Wykonawcą**.

Energa Oświetlenie Sp. z o.o. ul. Artura Grottgera 7 81-809 Sopot T +48 58 760 77 20 KRS 0000109164 NIP 585-12-32-055 Regon 191251580

(9)

§ 1

1. Na podstawie wyniku postępowania o udzielenie zamówienia w trybie ZAPYTANIE O CENĘ nr 125/S/PWD/2026 z dnia .....2026r. **Wykonawca** zobowiązuje się wykonać następujące roboty budowlane:

BUDOWA OŚWIETLENIA
w m. SUCHA HUTA ul. Beskidzka / Świętokrzyska gm. Przywidz
linią kablową YAKXS 4x25mm²

w zakresie zgodnym z otrzymanymi warunkami ZAPYTANIE O CENĘ nr 125/S/PWD/2026.

2. Termin przekazania terenu robót: bezpośrednio po podpisaniu umowy.
3. Termin zakończenia umowy: **do 30 kwietnia 2027r. włącznie**.
4. Integralną część umowy stanowią warunki ZAPYTANIE O CENĘ 125/S/PWD/2026 z dnia 03.11.2026r. wraz z załącznikami, oferta **Wykonawcy** z dnia .....
5. Podczas realizacji niniejszej Umowy Wykonawca zobowiązany jest do niezwłocznego pisemnego poinformowania EOŚ o istotnych okolicznościach, zarówno zawinionych, jak i niezawinionych przez Wykonawcę, które mogą spowodować, że wykonanie przedmiotu umowy w wyznaczonym w §1 ust. 3 terminie nie będzie możliwe. Wykonawca poinformuje o wystąpieniu powyższych okoliczności również za pośrednictwem poczty elektronicznej, na adres e-mail Zamawiającego, o którym mowa w **§ 12 ust. 5 Umowy.** Zaniechanie niezwłocznego poinformowania EOŚ skutkować będzie brakiem zgody na zawarcie aneksu wydłużającego termin na wykonanie przedmiotu umowy.
6. Odebranie robót budowlanych określonych w ust. 1 nastąpi na podstawie podpisanego przez obie strony protokołu odbioru końcowego, którego wzór stanowi załącznik nr 4 do Umowy. Odbiór końcowy nastąpi nie wcześniej niż po złożeniu przez Wykonawcę pisemnego zgłoszenia zakończenia robót wraz z załącznikami wskazanymi w **§ 4 ust. 2 Umowy**, zawierającego jednocześnie oświadczenie Wykonawcy o gotowości do przystąpienia do odbioru. Wykonawca dokonuje zgłoszenia za pośrednictwem poczty elektronicznej, na adres e-mail Zamawiającego, o którym mowa w **§ 12 ust. 5 Umowy.** Przekazanie oryginałów (papierowych) załączników wskazanych w **§ 4 ust. 2** musi nastąpić najpóźniej w dniu rozpoczęcia odbioru robót budowlanych. Datę doręczenia Zamawiającemu przez Wykonawcę pisemnego zgłoszenia zakończenia robót wraz z załącznikami wskazanymi w **§ 4 ust. 2**, Strony uważają za datę zakończenia umowy. Datę odbioru prac wyznaczy Zamawiający w porozumieniu z Wykonawcą.

§ 2

1. **Wykonawca** zobowiązuje się do wykonywania niniejszej umowy osobiście [i/lub z pomocą *podwykonawcy]*.
2. **Wykonawca** może wykonywać niniejszą umowę z pomocą podwykonawców, jednak w tym przypadku musi uzyskać pisemną zgodę **Zamawiającego**. W takim przypadku **Wykonawca** odpowiada za działania i zaniechania osób trzecich jak za własne.

3. Zakres i wartość robót wykonywanych przez *podwykonawcę* jest określony w załączniku nr 1 do niniejszej umowy w przypadku wskazania *podwykonawcy* w treści oferty, lub w aneksie do niniejszej umowy w przypadku zamiaru skorzystania z *podwykonawcy* w trakcie realizacji niniejszej umowy.

§ 3

1. Za wykonanie przedmiotu zamówienia Strony ustalają ryczałtowe wynagrodzenie umowne:

   kwota netto: ....., ... PLN + 23% VAT

   słownie netto: ..... złotych ../100.

   Wynagrodzenie umowne obejmuje pełen zakres robót określonych warunkami ZAPYTANIE O CENĘ 125/S/PWD/2026 oraz wszelkie koszty konieczne do poniesienia w związku z prawidłową i terminową realizacją przedmiotu umowy oraz czynnościami odbiorowymi (w tym organizację ruchu, oznakowanie, pomiary i inne).

§ 4

1. Wypłata wynagrodzenia umownego nastąpi każdorazowo po wykonaniu robót na podstawie prawidłowo wystawionej przez **Wykonawcę** faktury VAT.
2. Warunkiem wystawienia faktury VAT jest przeprowadzenie czynności odbiorowych i podpisanie protokołu odbioru końcowego bez uwag, zgodnie z procedurą wskazaną w **§ 1 ust. 6 umowy** oraz oświadczenia o ilości zrealizowanych godzin – w związku z wykonaniem przedmiotowej umowy (którego wzór stanowi załącznik do umowy nr 2), dokonanego po pisemnym zgłoszeniu **Zamawiającemu** zakończenia robót, którego integralnymi załącznikami będą m.in:
   a) Dziennik budowy wypełniony przez wszystkich wymaganych decyzją uczestników procesu budowlanego,
   b) Oświadczenie kierownika budowy o doprowadzeniu do należytego stanu i porządku terenu budowy, a także – w razie korzystania – drogi, ulicy, sąsiedniej nieruchomości, budynku lub lokalu,
   c) Dokumentacja powykonawcza ze schematem jednokreskowym (zaznaczenie kolorem czerwonym wykonanych elementów wraz z podaniem typów i parametrów urządzeń, tzn. słupów i fundamentów, opraw i źródeł światła oraz punktu zasilania),

      w przypadku zmian nieodstępujących w sposób istotny od zatwierdzonego projektu lub warunków pozwolenia na budowę, dokonanych podczas wykonywania robót, należy dołączyć kopie rysunków wchodzących w skład zatwierdzonego projektu budowlanego, z naniesionymi zmianami oraz uzupełniający opis, a także oświadczenie projektanta i inspektora nadzoru (jeżeli został ustanowiony) potwierdzające, że zmiany te są nieistotne,
   d) Protokoły odbiorów etapowych kabli,
   e) Protokoły pomiarowe,
   f) Protokół odbioru nawierzchni,
   g) Geodezyjną inwentaryzację powykonawczą w **czterech egzemplarzach** (papierowych),
   h) Certyfikaty/deklaracje zgodności głównych materiałów dostarczanych przez **Wykonawcę**,

3. Wypłata wynagrodzenia umownego nastąpi w terminie **30 dni** od daty doręczenia **Zamawiającemu** prawidłowo wystawionej faktury VAT. Należność określona w fakturze VAT zostanie przekazana przez **Zamawiającego** przelewem na konto **Wykonawcy** wskazane na fakturze.
4. Za opóźnienie w zapłacie faktury **Wykonawca** może naliczać odsetki ustawowe za opóźnienie.
5. W przypadku, gdy **Wykonawca** zawarł umowę z ***Podwykonawcą***, i umowa taka została zaakceptowana przez **Zamawiającego,** warunkiem wypłaty wynagrodzenia umownego jest dostarczenie przez **Wykonawcę** oświadczenia złożonego na piśmie przez ***Podwykonawcę***, stwierdzającego dokonanie pełnej zapłaty za wykonane przez ***Podwykonawcę*** roboty, określone w Załączniku nr 1 lub aneksie do niniejszej umowy. W przypadku niezłożenia takiego oświadczenia należność do zapłaty dla **Wykonawcy** będzie stanowić różnicę między wartością wynagrodzenia umownego a wynagrodzeniem należnym ***Podwykonawcy*** za wykonane roboty.

§ 5

Przyjęta w umowie wartość wynagrodzenia **Wykonawcy** za prace będące przedmiotem umowy jest stała. Realizację ewentualnych drobnych robót dodatkowych **Wykonawca** dokona w ramach wynagrodzenia umownego określonego w § 3 Umowy.

§ 6

1. **Zamawiający** może odstąpić od umowy bez wyznaczania terminu dodatkowego, w przypadku gdy **Wykonawca:**
   a) wykonuje Umowę z pomocą podwykonawców, bez uprzedniego uzyskania pisemnej zgody Zamawiającego;
   b) wykonuje prace objęte niniejszą Umową w sposób wadliwy albo sprzeczny z jej treścią. Zamawiający według swojego uznania może uprzednio wezwać Wykonawcę do zmiany sposobu wykonywania Umowy i wyznaczyć Wykonawcy odpowiedni termin;
   c) opóźnia się z rozpoczęciem lub zakończeniem prac objętych niniejszą Umową, tak dalece że nie jest prawdopodobne, że zdoła je ukończyć w terminie zastrzeżonym w §1 ust. 3 Umowy.
2. W razie wystąpienia istotnej zmiany okoliczności powodującej, że wykonanie umowy nie leży w interesie publicznym, czego nie można było przewidzieć w chwili zawarcia umowy, **Zamawiający** może odstąpić od umowy w terminie

jednego miesiąca od powzięcia wiadomości o powyższych okolicznościach. W takim wypadku **Wykonawca** może żądać jedynie wynagrodzenia należnego mu z tytułu wykonania części umowy.

3. Oświadczenie o odstąpieniu złożone w przypadkach określonych w ust. 1 i ust. 2 powyżej, następuje przez złożenie pisemnego oświadczenia przez Zamawiającego Wykonawcy i nie wymaga uzasadnienia.

§ 7

1. W przypadku odstąpienia przez **Zamawiającego** od umowy, z przyczyn za które odpowiedzialność ponosi **Wykonawca**, tj. w przypadkach określonych w **§ 6 ust. 1 Umowy, Wykonawca** zapłaci **Zamawiającemu** karę umowną w wysokości **20 %** wynagrodzenia umownego brutto.
2. W przypadku rozwiązania umowy przez **Wykonawcę** lub faktycznego zaprzestania jej wykonywania z przyczyn leżących po stronie **Wykonawcy**, **Wykonawca** zapłaci **Zamawiającemu** karę umowną w wysokości **20%** wynagrodzenia umownego brutto.
3. W przypadku niedotrzymania terminów określonych w §1 ust. 2 i 3 umowy **Zamawiającemu** przysługuje prawo zastosowania kar umownych. Wysokość kar umownych ustala się na **0,3 %** wynagrodzenia umownego brutto za każdy dzień opóźnienia, licząc od następnego dnia po upływie terminu umownego wykonania zamówienia do dnia zgłoszenia do odbioru gotowego przedmiotu zamówienia, potwierdzonego przez **Zamawiającego**.
4. W przypadku opóźnienia w usunięciu wad i usterek stwierdzonych przy odbiorze lub w okresie rękojmi, **Zamawiającemu** przysługuje prawo stosowania kar umownych w wysokości **0,2 %** wynagrodzenia umownego brutto za każdy dzień opóźnienia licząc od dnia wyznaczonego na usunięcie wad i usterek.
5. Strony ustalają, iż łączna maksymalna wartość kar umownych **wynosi 30% wartości wynagrodzenia brutto Wykonawcy**.
6. **Zamawiający** ma prawo dochodzenia odszkodowania przenoszącego wartość zastrzeżonych kar umownych, na zasadach ogólnych oraz potrącenia powyższych kar umownych z wynagrodzeniem Wykonawcy.

§ 8

Przedstawicielem **Zamawiającego** na placu budowy jest: **Bartosz PIETRASIK** i **Arkadiusz RATAJCZAK** - uprawnienia budowlane nr **POM/0074/WBE/20.**

Ze strony **Wykonawcy** robotami kieruje: ..... – uprawnienia budowlane nr .....
Ze strony ***Podwykonawcy*** robotami kieruje: ..... nr uprawnień .....

Zakres obowiązków kierownika robót określa obowiązująca ustawa Prawo budowlane.

§ 9

(9)

1. Wykonawca udziela Zamawiającemu gwarancji na wykonane prace, określone w §1 ust. 1 Umowy. Gwarancja zostaje udzielona na okres 36 miesięcy liczonych od dnia podpisania protokołu odbioru końcowego.
2. W ramach udzielonej gwarancji, Zamawiający może żądać usunięcia przez Wykonawcę wad, które ujawnione zostaną w okresie trwania gwarancji.
3. W ramach udzielonej gwarancji, Wykonawca zobowiązuje się podjąć w terminie 48 godzin liczonych od daty zgłoszenia przez Zamawiającego, czynności zmierzających do usunięcia wady. W przypadku, gdy wada stanowi istotne zagrożenie dla życia lub zdrowia ludzi lub może wyrządzić szkodę dużych rozmiarów, Wykonawca zobowiązuje się niezwłocznie zabezpieczyć miejsce awarii w celu usunięcia zagrożeń lub niedopuszczenia do powiększenia szkody.
4. Skutecznego zgłoszenia wad w ramach gwarancji Zamawiający może dokonać telefonicznie lub za pośrednictwem poczty elektronicznej.
5. Wykonawca jest odpowiedzialny względem Zamawiającego, jeżeli prace określone w §1 ust. 1 Umowy mają wadę fizyczną lub prawną (rękojmia). Okres rękojmi równy jest okresowi gwarancji i wynosi 36 miesięcy.
6. Za uszkodzenia powstałe w okresie trwania gwarancji i rękojmi, na skutek działania siły wyższej, w tym głównie żywiołu, lub na skutek niewłaściwej eksploatacji prowadzonej przez **Zamawiającego**, **Wykonawca** nie ponosi odpowiedzialności.
7. Zamawiający może wykonywać uprawnienia z tytułu rękojmi niezależnie od uprawnień wynikających z gwarancji.
8. Rękojmia nie obejmuje źródeł światła.
9. Niniejsza umowa stanowi jednocześnie dokument gwarancyjny w rozumieniu art. 577^2 KC.

§ 10

1. Odpowiedzialność za organizację robót będących przedmiotem umowy ponosi **Wykonawca**. **Wykonawca** organizuje sprzęt i materiały we własnym zakresie, za wyjątkiem słupów oświetleniowych z wysięgnikiem i fundamentem, opraw oświetleniowych oraz tabliczek bezpiecznikowych (bez główek i bezpieczników), których zakup leży po stronie **Zamawiającego**. Do obowiązków **Wykonawcy** należy tylko dowóz powyższego materiału na miejsce robót, jego załadunek/rozładunek oraz montaż, a w przypadku dostawy bezpośrednio na miejsce robót jego rozładunek oraz

montaż. Ponadto Wykonawca jest zobowiązany do sprawdzenia prawidłowości dostawy, tj. ilości oraz jakości materiału (na podstawie oględzin) z dokumentacją przekazaną przez Zamawiającego, a w przypadku jakichkolwiek odstępstw w dostawie do niezwłocznego pisemnego powiadomienia przedstawiciela Spółki o tym fakcie.. Wszystkie dostarczane przez **Wykonawcę** urządzenia i materiały powinny być fabrycznie nowe. Na każde żądanie **Zamawiającego Wykonawca** zobowiązany jest okazać w stosunku do wskazanych urządzeń i materiałów certyfikat lub deklarację zgodności z Polską Normą albo aprobatą techniczną w odniesieniu do wyrobów nie objętych certyfikacją.

2. **Wykonawca** zobowiązuje się do wykonania przedmiotu umowy z należytą starannością, w sposób zgodny z niniejszą umową i warunkami postępowania 125/S/PWD/2026, zasadami wiedzy technicznej i sztuki budowlanej oraz obowiązującymi normami technicznymi i przepisami BHP, a także zgodnie z zasadami obowiązującymi w Energa Oświetlenie Sp. z o. o., kierując do wykonania robót wykwalifikowany personel oraz używając specjalistycznego sprzętu i materiałów dopuszczonych do obrotu i stosowania w budownictwie, zgodnie z wymogami ustawy Prawo Budowlane oraz [przestrzegając ustaleń zawartych w pozwoleniu na budowę]. Pracownicy **Wykonawcy** winni posiadać aktualne uprawnienia, w tym do pracy przy urządzeniach elektroenergetycznych oraz pracy na wysokości, oraz być wyposażeni w sprzęt ochrony osobistej oraz sprzęt chroniący przed upadkiem z wysokości. **Wykonawca** zobowiązuje się bezwzględnie przestrzegać zasad organizacji bezpiecznej pracy przy urządzeniach elektroenergetycznych oraz stosować się do poleceń **Zamawiającego**.
3. **Wykonawca** zobowiązany jest na własny koszt zapewnić możliwość bezpiecznego przechodzenia pieszych i przejazdu samochodów w rejonie prowadzenia robót, uzyskać zezwolenie na zajęcie pasa drogowego oraz sporządzić plan organizacji ruchu i inne wynikające z uzgodnień gestorów sieci. **Wykonawca** zobowiązany jest powiadomić o planowanych pracach oraz sporządzić i przedstawić harmonogram tych prac zainteresowanym instytucjom, podmiotom i gestorom sieci przed planowanym rozpoczęciem robót. **Wykonawca** zobowiązany jest bezwzględnie stosować się do zasad oznakowania, zabezpieczania i organizacji ruchu na czas wykonywania robót wymaganych przez właściwego zarządcę drogi.
4. Dopuszczenie do prac oraz nadzór na wykonywanymi pracami realizowane będą nieodpłatnie przez **Zamawiającego**. Ewentualne koszty wyłączeń/przełączeń wymagane przez ENERGA – OPERATOR SA oraz innych gestorów sieci leżą po stronie **Wykonawcy** robót i są jego kosztem.
5. Przed każdorazowym wejściem na sieć **Zamawiającego, Wykonawca** zobowiązuje się powiadomić o tym przedstawiciela **Zamawiającego** w osobie p. **Bartosz PIETRASIK kom. *723 304 289* /lub dyżurnego tel. 58/ 760 72 40 /lub 801 800 103/.**
6. Do obowiązków **Wykonawcy** należy zapewnienie obsługi geodezyjnej budowy. Czynności wykonywane przez obsługę geodezyjną oraz roboty zanikowe (odbiory etapowe kabli) winny być poświadczone wpisem do dziennika budowy.
7. **Wykonawca** zobowiązuje się wykonać i utrzymywać na swój koszt oznakowanie terenu robót, strzec mienia znajdującego się na tym terenie, usuwać po wykorzystaniu zbędne materiały, odpady i śmieci. Po zakończeniu robót ziemnych **Wykonawca** zobowiązuje się doprowadzić wszystkie nawierzchnie (drogowe, piesze i zielone) do stanu pierwotnego [(odtworzenie nawierzchni)]. Prace związane z zabezpieczeniem i oznakowaniem miejsca robót oraz uporządkowaniem placu robót po ich zakończeniu nie stanowią robót dodatkowych. **Wykonawca** ponosi koszty wywozu i utylizacji materiałów pozostałych po wykonaniu robót, które nie zostaną wykorzystane przez **Zamawiającego**.
8. **Wykonawca** ponosi wyłączną odpowiedzialność administracyjną- i cywilnoprawną za prawidłowe zagospodarowanie odpadów wytworzonych w związku z wykonaniem przedmiotu umowy – zgodnie z obowiązującymi przepisami prawa.
9. **Wykonawca** oświadcza, że został wpisany do Rejestru Bazy Danych o produktach i opakowaniach oraz o gospodarce odpadami (dalej zwanego: „BDO") i otrzymał indywidualny numer rejestrowy, o którym mowa w przepisie z art. 54 ustawy z dnia 14 grudnia 2012 r. o odpadach (tj. Dz.U. z 2020 r., poz. 797 z późn. zm.) oraz prowadzi działalność w zakresie usług, o których mowa w przepisie z art. 3 ust. 1 pkt. 32 ustawy o odpadach.
10. **Wykonawca** ponosi pełną odpowiedzialność z tytułu szkód wyrządzonych osobom trzecim w trakcie prowadzenia robót. W przypadku wykonywania niniejszej umowy z pomocą ***Podwykonawcy,*** **Wykonawca** odpowiada za działania i zaniechania ***Podwykonawcy*** jak za własne.
11. Po zakończeniu wykonywania robót ziemnych należy doprowadzić wszystkie nawierzchnie (drogowe, piesze i zielone) do stanu pierwotnego (odtworzenie nawierzchni) oraz uporządkować teren. Wykonawca ponosi koszty wywozu i utylizacji ziemi, gruzu i innych pozostałych po wykonaniu robót.

    Pozostałe zdemontowane materiały **Wykonawca** utylizuje własnym staraniem i na swój koszt.

Energa Oświetlenie Sp. z o.o. ul. Artura Grottgera 7 81-809 Sopot T +48 58 760 77 20 KRS 0000109164 NIP 585-12-[illegible]-055 Regon 191251580

§ 11

1. Według stanu na dzień zawarcia Umowy, Strony nie przewidują konieczności przetwarzania danych osobowych, których administratorem jest druga Strona.
2. Strony i ich pracownicy zobowiązani są do zachowania w tajemnicy wszelkich informacji uzyskanych w związku z dostępem do danych osobowych drugiej Strony.
3. Strony oświadczają, że wzajemnie udostępniają sobie dane osobowe swoich reprezentantów, pracowników lub współpracowników zaangażowanych w realizację Umowy, w zakresie obejmującym ich służbowe dane kontaktowe

jak np. imię i nazwisko, stanowisko służbowe, numer telefonu służbowego, adres służbowego e-mail, miejsce wykonywania pracy, a także dane dotyczące wykonywanego zawodu, czy formy działalności gospodarczej.

4. Każda ze Stron oświadcza, że osoby ją reprezentujące, pracownicy, współpracownicy oraz inne osoby, których dane osobowe zostały lub zostaną przekazane drugiej Stronie w celu zawarcia, realizacji i monitorowania wykonywania Umowy, odpowiednio zostały lub zostaną poinformowane, że druga Strona jest administratorem ich danych osobowych w rozumieniu RODO, oraz że odpowiednio zapoznały lub zapoznają się z informacją o zasadach ich przetwarzania.
5. Informacja o zasadach przetwarzania przez Zamawiającego danych osobowych drugiej strony znajduje się w Załączniku nr 3 lub na stronie internetowej Energa Oświetlenie, pod adresem: http://energa-oswietlenie.pl/obowiazek-informacyjny

§ 12

1. Wykonawca oświadcza, że w prowadzonym biznesie stosuje zasady etyki, przeciwdziałania korupcji, przestrzegania praw pracowniczych i praw człowieka, przestrzegania zasad bezpieczeństwa i higieny pracy oraz działania zgodnego z wymaganiami ochrony środowiska.
2. Wykonawca oświadcza, że zachowuje należytą staranność przy weryfikacji swoich dostawców, również pod kątem prawidłowości ich rozliczeń podatkowych ze szczególnym uwzględnieniem rozliczeń z tytułu podatku od towarów i usług.
3. Wykonawca oświadcza ponadto, że:

   1) nie znajduje się w stanie upadłości lub likwidacji, nie jest objęty zarządem komisarycznym lub sądowym, jego działalność nie została zawieszona ani nie został złożony wniosek o wszczęcie postępowania z któregokolwiek z wymienionych tytułów,

   2) znajduje się w sytuacji finansowej zapewniającej wykonanie Umowy.

   3) posiada ubezpieczenie od odpowiedzialności cywilnej w zakresie prowadzonej działalności gospodarczej.
4. Strony Umowy zgodnie postanawiają, że żadnej z nich nie wolno jest udzielać ani przyjmować korzyści majątkowych lub osobistych w związku z niniejszą Umową. Udzielenie lub przyjęcie korzyści majątkowej lub osobistej w celu wpłynięcia na treść zawarcia i wykonania niniejszej Umowy stanowi naruszenie postanowień wyżej opisanego zobowiązania.
5. Właściwym adresem e –mail Zamawiającego dla dokonania zgłoszenia gotowości do odbioru przedmiotu umowy wraz z dokumentacją wymienioną w § 4 ust. 2 oraz do informowania Zamawiającego o okolicznościach opisanych w § 1 ust. 5 jest adres: odbiorypolnoc.oswietlenie@energa.pl.

§ 13

1. W przypadku powstania sporu w trakcie wykonywania niniejszej umowy, Strony będą dążyły do jego polubownego załatwienia, a w przypadku braku porozumienia – do załatwienia sporu na drodze sądowej, przez sąd właściwy miejscowo dla siedziby **Zamawiającego**.
2. Zmiana któregokolwiek postanowienia niniejszej umowy wymaga zgody **Zamawiającego** i **Wykonawcy**, wyrażonej podpisaniem przez obie Strony stosownego aneksu do niniejszej umowy pod rygorem nieważności.
3. Do spraw nieuregulowanych niniejszą umową stosuje się przepisy powszechnie obowiązującego prawa, w szczególności przepisy Kodeksu cywilnego.
4. Integralną część Umowy stanowią następujące załączniki:

   a) załącznik nr 1 - Oferta Wykonawcy z wyszczególnieniem zakresu i wartością robót podwykonawcy,

   b) załącznik nr 2 - Oświadczenie o ilości zrealizowanych godzin,

   c) załącznik nr 3 - Informacje o zasadach przetwarzania danych osobowych przez Energa Oświetlenie Sp. z o.o.

   d) załącznik nr 4 – wzór protokołu odbioru.
5. Umowę sporządzono w dwóch jednobrzmiących egzemplarzach: jeden dla **Zamawiającego** i jeden dla **Wykonawcy**.

ZAMAWIAJĄCY

Energa Oświetlenie Sp. z o.o.
ul. Artura Grottgera 7
81-809 Sopot
T +48 58 760 77 20
KRS 0000109164
NIP 585-12-[illegible]-055
Regon 1912[illegible]580

(9)

WYKONAWCA

..... dnia .....

.....
Nazwa podmiotu

.....
adres

.....
NIP

OŚWIADCZENIE O ILOŚCI ZREALIZOWANYCH GODZIN

Ja, niżej podpisany, oświadczam, że w okresie realizacji przedmiotowej umowy numer .....z dnia ..... roku wszyscy pracownicy naszego przedsiębiorstwa wykonujący zadanie w ramach ww. umowy przepracowali łącznie ..... roboczogodzin. Podczas realizacji przedmiotowego zadania doszło / nie doszło do wypadku przy pracy.

.....
(podpis zleceniobiorcy/osoby świadczącej usługę)

Energa Oświetlenie Sp. z o.o.
ul. Artura Grottgera 7
81-809 Sopot
T +48 58 760 77 20
KRS 0000100364
NIP 5[illegible]-055
Regon 191[illegible]580

Załącznik nr 3
– Informacje o zasadach przetwarzania danych osobowych przez Energa Oświetlenie Sp. z o.o. dla Wykonawcy,

Informacje o zasadach przetwarzania danych osobowych przez Energa Oświetlenie Sp. z o.o. dla Wykonawcy lub dla członków organów, prokurentów lub pełnomocników reprezentujących Wykonawcę oraz pracowników, którzy są osobami kontaktowymi lub osób współpracujących z Wykonawcą przy zawarciu i realizacji umowy

Zgodnie z Rozporządzeniem Parlamentu Europejskiego i Rady (UE) 2016/679 z dnia 27 kwietnia 2016 r. w sprawie ochrony osób fizycznych w związku z przetwarzaniem danych osobowych i w sprawie swobodnego przepływu takich danych oraz uchylenia dyrektywy 95/46/WE (dalej RODO) Energa Oświetlenie Sp. z o. o. informuje:

a. Administratorem Państwa danych osobowych jest: Energa Oświetlenie Sp. z o. o. z siedzibą w Sopocie przy ul. Artura Grottgera 7.
b. Nasze dane kontaktowe to: 81-809 Sopot, ul. Artura Grottgera 7.
c. Z inspektorem ochrony danych (dalej IOD) mogą Państwo skontaktować się pod adresem e-mail: iod.energa-oswietlenie@energa.pl lub korespondencyjnie na adres Energa Oświetlenie Sp. z o. o. (pkt b).
d. Dane osobowe przetwarzane będą zgodnie z art. 6 ust 1 lit. B, C oraz F RODO w celu:
   - podjęcia działań przed zawarciem umowy;
   - zawarcia i realizacji umowy, w tym m.in. ustalenia uprawnień i realizacji zadań wynikających z umowy;
   - raportowania oraz archiwizacji dokumentacji;
   - obsługi i archiwizacji korespondencji;
   - ustalenia i dochodzenia roszczeń oraz obrony przed roszczeniami;
   - wypełniania obowiązków prawnych nałożonych przez przepisy prawa, w tym m. in. przepisów prawa podatkowego i przepisów o rachunkowości, ustaw o dostępie do informacji publicznej, przepisów prawa zamówień publicznych, przepisów służących ochronie środowiska, życia i zdrowia ludzi.
e. Podanie danych osobowych jest dobrowolne lecz niezbędne do zawarcia i realizacji umowy, a w zakresie realizacji przepisów prawa jest obowiązkowe.
f. Państwa dane osobowe otrzymaliśmy od Państwa lub od Państwa pracodawcy lub wykonawcy / podwykonawcy / kontrahenta Energa Oświetlenie Sp. z o. o., którego Państwo reprezentują, w związku z zawarciem lub wykonywaniem umowy na rzecz Energa Oświetlenie Sp. z o. o.
g. Zakres danych osobowych otrzymanych i przetwarzanych może obejmować dane kontaktowe w postaci: imienia, nazwiska, adresu e-mail, nr telefonu, nr fax, miejsca wykonywania pracy, dane dotyczące wykonywanego zawodu, działalności gospodarczej, udziału w spółce cywilnej, zatrudnienia u wykonawcy / podwykonawcy / kontrahenta Energa Oświetlenie Sp. z o. o. lub współpracy z nim w postaci np. stanowiska, pełnionej funkcji, nazwy firmy.
h. Odbiorcą Państwa danych osobowych mogą zostać:
   - podmioty Grupy Orlen;
   - podmioty dostarczające korespondencję;
   - podmioty wykonujące usługi archiwizacyjne oraz niszczenia dokumentacji;
   - podmioty świadczące usługi obsługi prawnej;
   - podmioty świadczące usługi serwisu i obsługi technicznej urządzeń;
   - podmioty świadczące usługi informatyczne, w tym poczty elektronicznej;
   - audytorzy zewnętrzni, biegli rewidenci, doradcy prawni, doradcy podatkowi;
   - banki realizujące transakcje.
i. Energa Oświetlenie Sp. z o.o. może powierzyć dane osobowe dostawcom usług lub produktów działającym na jego rzecz na podstawie umowy powierzenia przetwarzania danych osobowych, wymagając od takich podmiotów wykonywania czynności na udokumentowane polecenie Energa Oświetlenie Sp. z o.o., pod warunkiem zachowania poufności i zapewnienia ochrony prywatności oraz bezpieczeństwa powierzonych danych osobowych.

Grottgera 7
Oświetlenie 81-809 Sopot
Sp. z o.o. T +48 58 760 77 20
KRS 0000[illegible]364
NIP 585-12-[illegible]-055
Regon 191[illegible]580

j. Energa Oświetlenie Sp. z o.o. może przekazać dane osobowe organom i podmiotom publicznym uprawnionym do uzyskania danych osobowych na podstawie obowiązujących przepisów prawa, np. sądom, organom ścigania lub instytucjom państwowym.

k. Państwa dane osobowe będą przetwarzane przez okres niezbędny do realizacji celów przetwarzania wskazanych w pkt d:
- w zakresie realizacji umowy, przez okres do jej zakończenia, po tym czasie dane będą przetwarzane przez okres wymagany przez prawo lub przez okres niezbędny do dochodzenia roszczeń;
- w zakresie wypełniania obowiązków prawnych ciążących na Energa Oświetlenie Sp. z o. o., dane będą przetwarzane przez okres wypełniania tych obowiązków prawnych, a po tym okresie przez okres czasu wynikający z przepisów powszechnie obowiązującego prawa;
- w zakresie realizacji uzasadnionych interesów Energa Oświetlenie Sp. z o. o., dane będą przetwarzane przez okres nie dłuższy niż do pozytywnego rozpatrzenia sprzeciwu wobec przetwarzania danych osobowych.

l. Informujemy o przysługującym prawie do:
- dostępu do swoich danych osobowych i żądania ich kopii;
- sprostowania swoich danych osobowych;
- żądania ograniczenia przetwarzania swoich danych osobowych;
- przenoszenia danych osobowych;
- usunięcia danych osobowych, jeżeli nie jest realizowany żaden inny cel przetwarzania oraz nie zachodzą przesłanki wyłączające prawo, wskazane w art. 17 ust. 3 RODO;
- sprzeciwu wobec przetwarzania danych osobowych;
- wniesienia skargi do Prezesa Urzędu Ochrony Danych Osobowych.

Z uprawnień można skorzystać kontaktując się pisemnie lub za pomocą e-mail z Energa Oświetlenie Sp. z o. o. lub IOD (pkt b, c).

Energa Oświetlenie Sp. z o.o.
ul. Artura Grottgera 7
81-809 Sopot
T: +48 58 760 77 20
KRS 0000100364
NIP 5[illegible]-12[illegible]-055
Regon 191251580

ZAŁĄCZNIK - 1

Energa Oświetlenie Sp. z o. o.
ul. Artura Grottgera 7
81-809 Sopot

Energa Oświetlenie | GRUPA ORLEN

PROJEKT BUDOWLANY
ELEMENT I
PROJEKT ZAGOSPODAROWANIA TERENU

EGZ. NR

TYTUŁ PROJEKTU:	**BUDOWA SIECI ELEKTROENERGETYCZNEJ nN-0,4 kV - OŚWIETLENIA DROGOWEGO, M. SUCHA HUTA, UL. BIESZCZADZKA, ŚWIĘTOKRZYSKA, GM. PRZYWIDZ**
ADRES OBIEKTU BUDOWLANEGO:	**M.SUCHA HUTA, UL. BIESZCZADZKA, ŚWIĘTOKRZYSKA, GM. PRZYWIDZ DZ. NR 61, 49 OBR. 0016 SUCHA HUTA, IDENTYFIKATOR DZIAŁEK – 220405_2.0016.61, 220405_2.0016.49**
BRANŻA:	**ELEKTRYCZNA**
KATEGORIA OBIEKTU:	**XXVI – sieci elektroenergetyczne**
INWESTOR:	**Energa Oświetlenie Sp. z o.o.** ul. Artura Grottgera 7, 81-809 Sopot
OPRACOWAŁ:	**mgr inż. Przemysław Szurkowski**
PROJEKTOWAŁ:	**mgr inż. Rafał Jędras** nr uprawnień POM/0185/PBE/17 do projektowania bez ograniczeń w specjalności instalacyjnej w zakresie sieci, instalacji i urządzeń elektrycznych i elektroenergetycznych
SPRAWDZIŁ:	**mgr inż. Rafał Gruchała-Węsierski** nr uprawnień POM/0169/PWBE/17 do projektowania i kierowania robotami budowlanymi bez ograniczeń w specjalności instalacyjnej w zakresie sieci, instalacji i urządzeń elektrycznych i elektroenergetycznych
DATA:	**20.05.2026 r.**

Signed by / Podpisano przez: Rafał Jędras
Date / Data: 2026-08-11 12:23

Signed by / Podpisano przez: Rafał Paweł Gruchała-Węsierski
Date / Data: 2026-08-13 07:49

Energa Oświetlenie Sp. z o.o.
ul. Artura Grottgera 7
81-809 Sopot
T +48 58 760 77 20
KRS 0000030164
NIP 585-12-[illegible]055
Regon 191251580

II. Część opisowa projektu technicznego

1. Przedmiot zamierzenia budowlanego

Przedmiotem projektu jest wykonanie budowy oświetlenia drogowego w m. Sucha Huta, ul. Bieszczadzka, Świętokrzyska gm. Przywidz.
Obiekty zaprojektowano na terenie działki nr 61, 49 położonej w obrębie geodezyjnym 0016 Sucha Huta. Inwestycja będzie polegała na budowie kablowej sieci oświetlenia nN-0,4 kV o długości ok. 805 m, posadowieniu fundamentowej szafki oświetleniowej oraz 16 słupów oświetleniowych wraz z oprawami.
Po zakończeniu prac budowlanych, teren zostanie przywrócony do stanu istniejącego.

2. Istniejący stan zagospodarowania działki lub terenu, w tym informację o obiektach budowlanych przeznaczonych do rozbiórki

Nieruchomość będąca przedmiotem opracowania jest terenem częściowo zabudowanym i uzbrojonym.
Uzbrojenie terenu jest naniesione na mapie do celów projektowych w skali 1:500. Przy wykonywaniu robót napotkane niezinwentaryzowane uzbrojenie podziemne należy traktować jako czynne i zachować warunki niezbędnego bezpieczeństwa.
Obiektu przeznaczone do rozbiórki – brak.

3. Projektowane oświetlenie

Budowę oświetlenia drogowego w m. Sucha Huta, ul. Bieszczadzka, Świętokrzyska gm. Przywidz, zaprojektowano na podstawie warunków technicznych.
Oprawy oświetleniowe rozmieszczono zgodnie z projektem zagospodarowania terenu – rys. 1, w niewielkiej odległości od jezdni, uwzględniając istniejącą infrastrukturę podziemną.
Zaprojektowano dziewięć słupów stalowych ocynkowanych, okrągłe typu Antares P 60 prod. VALMONT o wysokości 7 m. z wysięgnikiem OC S 1/1/5, z BGP282 T25 1 xLED80-4S/740 DM50 o mocy 49W i strumieniu 8000 lm prod. PHILIPS montowanymi na wysokości 8 m. Słupy posadowić na prefabrykowanych fundamentach F-100V/43.
Fundamenty wraz ze śrubami posadowić pod nawierzchnią chodnika, natomiast w przypadku sytuowania na trawniku, posadowić 5 cm ponad docelowy poziom terenu, śruby mocujące słup zabezpieczyć kapturkami ochronnymi. Fundamenty zabezpieczyć poprzez dwukrotne pomalowanie roztworem abizolu, a trzony słupów przez pomalowanie farbą na ocynk do wysokości 30 cm nad poziom terenu. Słupy sytuować wnękami przeciwnie do kierunku ruchu pojazdów. Projektowane słup należy uziemić. Wymagana jest rezystancja uziemienia nie większa niż 10Ω. Przy doborze słupów przyjęto strefę wiatrową II. Słupy należy wyposażyć tabliczki słupowe przelotowe zgodnie ze standardami technicznymi wykonywania prac w Energa Oświetlenie Sp. z o.o. Pokrywy wnęk zamykać śrubami M-8 imbusowymi, wpuszczanymi. Wszelkie połączenia śrubowe przekonserwować po montażu. Do opisywania numerów słupów zastosować farbę na ocynk. Połączenia z oprawami wykonać przewodami YDY 3x1,5mm2. Przewód w słupie układać w nieprzewodzącej osłonowej rurce elastycznej.

4. Projektowa linia kablowa

Od istniejącego słupa oświetleniowego nr 201 zasilanego z SO-5404/1 „SUCHA HUTA" projektuje się sieć kablową nN-0,4 kV typu YAKXS 4x25 mm^2 do zasilenia projektowanych słupów oświetleniowych nr 201.1-201.16.
Trasę kabli oraz rozmieszczenia słupów przedstawiono na rys. 1.
Kabel układać na głębokości 70 cm (pod drogą 100cm) w stosunku do docelowej rzędnej terenu na warstwie piasku o grubości 10 cm. Na kablu ułożonym w ziemi należy zamocować trwałe oznaczniki w odstępach nie większych niż 10 m oraz w miejscach charakterystycznych

Sp. z o.o.
ul. Antoniego Grottgera 7
T +48 58 760 77 20
KRS 0000[illegible]
NIP 583-12-[illegible]-055
Regon 191251580

jak skrzyżowania, wejścia do rur osłonowych, przed i za przepustami itp. Ułożony kabel zasypać warstwą piasku o grubości 10 cm, następnie warstwę rodzimego gruntu o grubości 15 cm i przykryć folią koloru niebieskiego. Na skrzyżowaniach z drogami, wjazdami rowami i z uzbrojeniem podziemnym kable układać w rurach osłonowych DVR, HDPE, SRS 110 zgodnie z projektem zagospodarowania terenu. W przypadku napotkania niezinwentaryzowanego uzbrojenia podziemnego, kabel również zabezpieczyć rurą osłonową DVR-110. Końce rur osłonowych zabezpieczyć kształtkami termokurczliwymi.
Przejście przez drogę wykonać metodą przecisku/przewiertu sterowanego, w rurze osłonowej SRS 110, gdzie górna krawędź rury powinna znajdować się na głębokości min. 1m.
Wszystkie projektowane słupy należy uziemić. Na istniejącym słupie nr 201 zaprojektowano rozłącznik bezpiecznikowy RSA 00/3 orz ogranicznik przepięć.
Prace ziemne oraz inne prace związane z wykorzystaniem sprzętu mechanicznego lub urządzeń technicznych, prowadzone w obrębie bryły korzeniowej drzew lub krzewów na terenach zieleni lub zadrzewionych wykonywać ręcznie w sposób najmniej szkodzący drzewom lub krzewom. Drzewa oraz krzewy należy zabezpieczyć przed uszkodzeniem. Prace wykonywać bez naruszenia istniejącego systemu korzeniowego.

5. Ochrona przeciwporażeniowa

Projektowana sieć kablowa oświetleniowa pracuje w układzie sieci TN-C z samoczynnym wyłączeniem jako środkiem dodatkowej ochrony przeciwporażeniowej. Ochrona ta będzie realizowana przez istniejące bezpieczniki w szafce oświetleniowej oraz przez projektowane bezpiecznik w słupie.
Projektuje się wykonanie połączenia konstrukcji słupa z zaciskiem PEN linii przewodem LgY 10. Wzdłuż linii kablowej elektroenergetycznej nN-0,4kV oświetlenia należy układać bednarkę FeZn 25x4 na dnie rowu. Wymagana rezystancja uziemienia słupów powinna być nie większa niż 10Ω.
Po zakończeniu robót należy wykonać pomiar rezystancji. W przypadku uzyskania rezystancji uziemienia wyższej niż 10Ω należy zastosować miejscowe połączenia wyrównawcze w postaci prętów stalowych ocynkowanych Ø18.

6. Przepisy prawne i normy

- Ustawa z dnia 07.07.1994 r. Prawo budowlane Dz.U. 2020 poz. 1333 z późniejszymi zmianami.
- Rozporządzenie Ministra Infrastruktury z dnia 06.02.2003 r. – W sprawie bezpieczeństwa i higieny pracy podczas wykonywania robót budowlanych - Dz. U. 2003 Nr 47 poz. 401.
- Rozporządzenie MI z dnia 23.06.2003 r. – W sprawie informacji dotyczącej bezpieczeństwa i ochrony zdrowia oraz planu bezpieczeństwa i ochrony zdrowia – Dz. U. 2003 Nr 120 poz. 1126.
- Ustawa z dnia 21 marca 1985 r. o drogach publicznych - Dz.U. 2020 poz. 470 z późniejszymi zmianami.
- PN-EN 13201:2016. Oświetlenie dróg.
- N SEP-E-003 Elektroenergetyczne linie napowietrzne. Projektowanie i budowa. Linie prądu przemiennego z przewodami pełnoizolowanymi oraz z przewodami niepełnoizolowanymi.
- N SEP-E-004 Elektroenergetyczne i sygnalizacyjne linie kablowe. Projektowanie i budowa.
- PN-IEC-60364. Instalacje elektryczne w obiektach budowlanych. Norma wieloarkuszowa
- Przepisy budowy urządzeń elektrycznych. PBUE, wyd. 1980 r.

Energa Oświetlenie Sp. z o.o. ul. Artura Grottgera 7 81-509 Sopot T: +48 58 760 77 20 Regon 191121 1300
(9)

Energa Oświetlenie Sp. z o.o.
Podpis
Data 2025 -07- 03
LDz. UC35/25
Przekazano pp-PS

Przywidz, dnia 01.07.2025r.

UZGODNIENIE Nr: RG.DR.6853.2.56.2025.AP

Uzgadnia się:	**Budowę sieci elektroenergetycznej nN-0,4 kV oświetlenia drogowego w miejscowości Sucha Huta na działce nr 49 obręb 0016 Sucha Huta gmina Przywidz** wg szczegółowego zakresu i lokalizacji określonej na planie sytuacyjnym stanowiącym integralną część niniejszego uzgodnienia, z zastrzeżeniem, że zmiana trasy urządzenia obcego dokonana po wydaniu niniejszego uzgodnienia, wymaga zmiany załącznika w drodze uzgodnienia.
W liniach rozgraniczających / na terenie:	**Działka nr 49 obręb 0016 Sucha Huta gmina Przywidz**
Inwestor:	**Energa Oświetlenie Sp. z o.o. ul. Artura Grottgera 7, 81-809 Sopot**

Zgodnie z poniższymi uwarunkowaniami:

1. Niniejsze uzgodnienie stanowi przyznanie prawa do dysponowania terenem działki oraz **stanowi dla Inwestora podstawę do oświadczenia o posiadanym prawie dysponowania gruntem** pasa drogowego / nieruchomości gminnej na cele budowlane, w zakresie wynikającym z uzgodnionego projektu zagospodarowania terenu.
2. Decyzja nie uprawnia do rozpoczęcia robót na gruncie pasa drogowego / nieruchomości gminnej. Po uzyskaniu pozwolenia na budowę lub zgłoszeniu robót budowlanych, Inwestor zobowiązany jest wystąpić z wnioskiem o udzielenie zezwolenia na prowadzenie robót w pasie drogowym / nieruchomości gminnej do Urzędu Gminy Przywidz ul. Gdańska 7, 83-047 Przywidz, który ustali pozostałe warunki wykonawstwa i przywrócenia pasa drogowego do stanu poprzedniego.
3. W/w wniosek należy złożyć w terminie nie krótszym niż 14 dni przed planowanym rozpoczęciem robót.
4. Do wniosku o wydanie decyzji na zajęcie pasa drogowego / nieruchomości gminnej należy dołączyć zatwierdzony projekt organizacji ruchu.
5. Projekt organizacji ruchu na czas prowadzenia robót w pasie drogi gminnej należy zatwierdzić w Urząd Gminy Przywidz ul. Gdańska 7, 83-047 Przywidz. Powyższy projekt należy zatwierdzić przed wystąpieniem z wnioskiem o zezwolenie na zajęcie pasa drogowego drogi gminnej.
6. W przypadku kolizji w/w inwestycji z innymi elementami uzbrojenia podziemnego, Inwestor zobowiązany jest do uzgodnienia powyższego z właściwymi gestorami sieci, dokonując na własny koszt przełożenia lub zabezpieczenia uzgodnionej inwestycji.
7. Realizację i koszt budowy lub modernizację urządzeń, nawierzchni w pasie drogowym związanych z wykonaniem zadania, w tym likwidację kolizji projektowanych urządzeń ze stanem istniejącym ponosi Inwestor.
8. Na czas prowadzenia robót miejsce prowadzonych robót należy zabezpieczyć zgodnie z warunkami zawartymi w rozporządzeniu Ministra Infrastruktury z dnia 3 lipca 2003 r. w sprawie szczegółowych warunków technicznych dla znaków i sygnałów drogowych oraz urządzeń bezpieczeństwa ruchu drogowego.
9. Roboty budowlane należy prowadzić zgodnie z art. 5 ustawy Prawo budowlane, a w szczególności z poszanowaniem, występujących w obszarze oddziaływania inwestycji, uzasadnionych interesów osób trzecich.

Energa Oświetlenie Sp. z o.o.
ul. Artura Grottgera 7
81-809 Sopot
T +48 58 760 77 20
KRS 0000109164
NIP 585-12-[illegible]-055
Regon 191251580

(9)

10. W wykopie otwartym zasypkę wykopów wykonać zgodnie z normą PN-S-02205 i zagęszczeniem jej, zgodnie z wymogami podanymi w pkt. 2.11.4 normy. Należy przewidzieć konieczność wymiany gruntu rodzimego z zagęszczeniem warstwami mieszanki dowiezionej celu uzyskania prawidłowego współczynnika podłoża w miejscu wykopu.
11. Przejścia pod drogą należy wykonać bez naruszania konstrukcji jezdni i utwardzonych poboczy.
12. Wszystkie wykopy w pasie drogowym należy zagęścić zgodnie z obowiązującą normą, a wyniki zagęszczenia na żądanie Zarządcy drogi dostarczyć do odbioru pasa drogowego.
13. Urobek ziemi podczas wykonywania prac należy odłożyć poza teren pasa drogowego.
14. Prace budowlane należy wykonywać w sposób zapewniający przejezdność drogi gminnej oraz ograniczający uciążliwość dla osób trzecich (w szczególności minimalizacja wszelkiego rodzaju zabłocenia dróg).
15. Teren po wykonanych robotach budowlanych doprowadzić do stanu pierwotnego.
16. Zajmujący pas drogowy zobowiązany jest do pisemnego zawiadomienia gminy o zakończeniu robót i gotowości komisyjnego odbioru zajmowanego terenu.
17. Inwestor zobowiązany jest do przedłożenie gminie dokumentacji powykonawczej.
18. Zajmowany teren zostanie uznany za odebrany po podpisaniu przez przedstawiciela Urzędu Gminy Przywidz protokołu odbioru końcowego.
19. Utrzymanie obiektów i urządzeń niezwiązanych z potrzebami zarządzania drogami lub potrzebami ruchu drogowego należy do ich posiadacza.
20. **Nawierzchnię drogi gruntowej należy przywrócić do stanu pierwotnego z użyciem dowiezionej, utwardzonej mieszanki o odpowiednim uziarnieniu.**
21. W przypadku zmiany załącznika graficznego do niniejszego rozstrzygnięcia należy wystąpić do tut. Organu o ponowne uzgodnienie projektu.
22. **Niniejsze zezwolenie traci ważność, jeżeli Inwestor w ciągu dwóch lat nie uzyska pozwolenia na budowę lub nie dokona zgłoszenia rozpoczęcia robót budowlanych.**

Z up. Wójta Gminy
Adam Wezbowski
Kierownik Referatu
Gospodarki Komunalnej

Urząd Gminy w Przywidzu
Referat Gospodarki Komunalnej
83-047 Przywidz, ul. Gdańska 7

Energa Oświetlenie Sp. z o.o.
ul. Artura Grottgera 7
81-809 Sopot
T +48 58 760 77 20
KRS 0000302164
NIP 585-13-[illegible]-055
Regon 191251580

(9)

Otrzymują:

- Energa Oświetlenie Sp. z o.o. ul. Artura Grottgera 7, 81-809 Sopot
- a/a

Pruszcz Gdański, dn. 24.03.2026 r.

Starostwo Powiatowe
w Pruszczu Gdańskim
Referat Uzgadniania
Dokumentacji Projektowej
83-000 Pruszcz Gdański
ul. Wojska Polskiego 16

Znak sprawy: GKiK-RUDP.6630.1.797.2025

ODPIS
PROTOKOŁU Z NARADY KOORDYNACYJNEJ

zakończonej w dniu 24.03.2026 r.
w sprawie usytuowania projektowanej sieci uzbrojenia terenu

Przedmiot narady:	kablowa sieć elektroenergetyczna nn - oświetlenie
Lokalizacja:	Gmina: Przywidz, Obręb: Sucha Huta, dz.: 49, 61, ul. Świętokrzyska, Bieszczadzka
Wnioskodawca:	SZURKOWSKI PRZEMYSŁAW ul. Artura Grottgera 7, 81-809 Sopot
Inwestor:	ENERGA OŚWIETLENIE SP. Z O.O. ul. Grottgera 7, 81-809 Sopot
Projektant:	RAFAŁ JĘDRAS Nr upr.: POM/0185/PBE/17
Przewodniczący:	Z-up.STAROSTY Ewa Banach-Morawska Naczelnik Wydziału Geodezji, Kartografii i Katastru
Sposób przeprowadzenia narady:	elektroniczny
Data wpływu:	14.10.2025 r.
Uwagi/informacje dodatkowe:	Wniosek uzupełniono dnia 10.03.2026 r.

Stanowisko Przewodniczącego:

Sieć internetowa MM-NET s.c., SKWYNET Łukasz Flisikowski (gestorzy sieci telekomunikacyjnych) - przedstawiciele nie stawili się na naradę koordynacyjną

- uwaga! Znaki graniczne podlegają prawnej ochronie na podstawie art 277 Kodeksu Karnego. Bliskie sytuowanie projektowanych przewodów i urządzeń przy ich lokalizacji może spowodować uszkodzenie, przesunięcie lub zniszczenie znaków granicznych.

Na obszarze uzgodnienia znajdują się następujące punkty osnowy geodezyjnej: 325.133-603, 621623.1.1019, 621623.1.1020, 621623.5.3008.

Energa Oświetlenie Sp. z o.o. ul. Artura Grottgera 7 [illegible] T +48 58 760 77 20 KRS 0000109164 NIP 583-12-72-055 Regon 191251580

Lista uczestników narady koordynacyjnej wraz z uwagami (9)

Lp.	Nazwa Instytucji Sposób uczestnictwa	Stanowisko Uwagi	Imię i nazwisko uczestnika
1	POLSKA SPÓŁKA	Stanowisko pozytywne	Bogusław Curyło

Dokument wygenerował(a): Ewa Banach-Morawska, dn. 25-03-2026 08:35:27
Jeżeli dokument jest wystawiony elektronicznie, to nie wymaga podpisu analogowego ani pieczęci, lecz wymaga podpisu elektronicznego.
Uwaga: podpis elektroniczny jest niewidoczny – można go zweryfikować tylko odpowiednim programem

	GAZOWNICTWA Sp. z o.o., Oddział Zakład Gazowniczy w Gdańsku, Gazownia w Pruszczu Gdańskim, 83-000 Pruszcz Gdański, ul. Nowowiejskiego 18 B elektroniczny	Bez uwag	
2	**ENERGA-OPERATOR S.A. Oddział w Gdańsku 80-557 Gdańsk, ul. Marynarki Polskiej 130** elektroniczny	**Stanowisko pozytywne** 1. W zakresie przedmiotu uzgodnienia występuje – sieć elektroenergetyczna SN 15kV oraz nN 0,4 kV Uzgodnienie jest ważne 3 lata z przedstawionym projektem zagospodarowania terenu oraz pod warunkiem spełnienia poniższych uwag. 2. W projekcie uwzględnić wymagania norm/y: • PN-EN 50341-2-22:2016-04 Elektroenergetyczne linie napowietrzne prądu przemiennego powyżej 1kV – Część 2-22: Krajowe Warunki Normatywne (NNA) dla Polski (oparte na EN 50341-1:2012). • PN-E-05100-1:1998 Elektroenergetyczne linie napowietrzne – Projektowanie i budowa - Linie prądu przemiennego z przewodami roboczymi gołymi. • N SEP-E-003:2006 Elektroenergetyczne linie napowietrzne. Projektowanie i budowa. Linie prądu przemiennego z przewodami pełnoizolowanymi oraz z przewodami niepełnoizolowanymi. • N SEP-E-004:2006 Elektroenergetyczne i sygnalizacyjne linie kablowe. Projektowanie i budowa. 3. W zakresie sieci oświetlenia ulicznego umieszczonej na słupach EOP projekt uzgodnić w Energa Oświetlenie Sp. z o.o. 4. W miejscach skrzyżowań i zbliżeń do kablowej sieci elektroenergetycznej EOP, prace prowadzić sprzętem ręcznym pod nadzorem służb EOP bez używania koparek, młotów pneumatycznych itp. 5. Sieć kablową SN, nn zabezpieczyć rurami ochronnymi dwudzielnymi, kosztem i staraniem inwestora zamierzenia budowlanego/wykonawcy robót budowlanych. 6. W miejscach skrzyżowań i zbliżeń do napowietrznej sieci elektroenergetycznej EOP prace prowadzić przy użyciu sprzętu bez wysięgników, pod nadzorem służb EOP. 7. Zachować minimum 1m (1,5m od słupów rozkracznych) odległości projektowanych tras od fundamentów słupów linii napowietrznych SN-15 kVoraz 0,5 m od fundamentów słupów linii napowietrznych nn-0,4kV. 8. Roboty budowlane w odległościach mniejszych niż: - 1,0 m od osi sieci kablowych SN-15 kV; 0,5 m od osi sieci kablowych nn-0,4 kV, - 5,0 m osi linii napowietrznych SN-15 kV; 3,0 m od osi linii napowietrznych nn-0,4 kV. liczonych w każdą stronę, muszą być prowadzone pod nadzorem służb EOP. 9. W planie BIOZ opisać sposób bezpiecznego prowadzenia robót budowlanych w strefie istniejących sieci elektroenergetycznych. 10. Przed rozpoczęciem robót wykonać przekopy kontrolne oraz zweryfikować uzbrojenie na aktualnej mapie zasadniczej dla zinwentaryzowania rzeczywistego położenia istniejącej sieci elektroenergetycznej. 11. Wszystkie napotkane w toku robót budowlanych urządzenia elektroenergetyczne traktować jako czynne, pod napięciem, mogące grozić porażeniem. Nie wyklucza się istnienia niezaewidencjonowanych urządzeń podziemnych oraz kabli nieoznaczonych folią informacyjną. Głębokość ułożenia kabli może być rożna od głębokości określonej w normach. 12. Koszty naprawy i strat poniesionych przez EOP, ewentualne przeniesienie gwarancji, pokrywa inwestor zamierzenia budowlanego/wykonawca robót budowlanych.	**Piotr Mielewski** Energa Oświetlenie Sp. z o.o. ul. Artura Grottgera 7 81-842 Sopot T +48 58 760 77 20 KRS 0000102364 NIP 585-12-73-055 Regon 191251580

		13. Na 10 dni przed rozpoczęciem robót budowlanych, wykonawca winien zgłosić ich rozpoczęcie, pisemnie do EOP Rejon Dystrybucji w Tczewie Dział Zarządzania Eksploatacją Adres - ul. Nowa 5 , 83-110 Tczew, lub drogą elektroniczną na adres rejon.tczew@energa-operator.pl. 14. Zmiana zagospodarowania w pasie eksploatacyjnym linii SN, nn wymaga ponownego uzgodnienia. 15. Realizacja usunięcia ewentualnych kolizji, niwelacja terenu i związana z tym zmiana rzędnych, odbędzie się na zasadach uzgodnionych odrębnie po złożeniu stosownego wniosku o przebudowę sieci EOP w Wydziale Przyłączeń i Rozwoju EOP Oddziału w Gdańsku, ul. Marynarki Polskiej 130, 80-557 Gdańsk.	
3	**ENERGA OŚWIETLENIE Sp. z o.o.,** **81-855 Sopot,** **ul. Rzemieślnicza 17/19**	**Uczestnik nieobecny na naradzie**	
4	**Gmina Przywidz** **83-047 Przywidz,** **ul. Gdańska 7**	**Uczestnik nieobecny na naradzie**	
5	**NETIA S.A.,** **80-397 Gdańsk,** **ul. Arkońska 6A/4** elektroniczny	**Stanowisko pozytywne**	**Krzysztof Osiecki**
6	**Multimedia Polska S.A.** **81-341 Gdynia,** **ul. Tadeusza Wendy 7/9** elektroniczny	**Stanowisko pozytywne** uzgodniono bez uwag	**Miłosz Kobusiński**
7	**ORANGE POLSKA S.A.,** **80-244 Gdańsk,** **ul. Grunwaldzka 110**	**Uczestnik nieobecny na naradzie**	
8	**BIALL-NET Sp. z o.o.,** **80-174 Gdańsk, Otomin, ul. Słoneczna 43**	**Uczestnik nieobecny na naradzie**	
9	**EXATEL S.A.,** **04-164 Warszawa, ul. Perkuna 47**	**Uczestnik nieobecny na naradzie**	
10	**Gdańskie Przedsiębiorstwo Energetyki Cieplnej Sp. z o.o.,** **80-433 Gdańsk, ul. Biała 1 b** elektroniczny	**Stanowisko pozytywne**	**Hanna Dziosa**
11	**Instytut Chemii Bioorganicznej PAN** **Poznańskie Centrum Superkomputerowo-Sieciowe,** **61-704 Poznań,** **ul. Z. Noskowskiego 12/14** **adres korespondencyjny:** **Centrum Badawcze Polskiego Internetu Optycznego** **61-139 Poznań,** **ul. Jana Pawła II 10**	**Uczestnik nieobecny na naradzie** Energa Oświetlenie Sp. z o.o. (9)	ul. Artura Grottgera 7 81-800 Sopot T +48 58 760 77 20 KRS [illegible]164 NIP 585-12-[illegible]-055 Regon 191251580
12	**Polkomtel Infrastruktura Sp. z o.o.** **ul. Konstruktorska 4, 02-673 Warszawa** elektroniczny	**Stanowisko pozytywne**	**Piotr Sołtysiak**

13	**PSE Polskie Sieci Elektroenergetyczne, Oddział w Bydgoszczy, 85-950 Bydgoszcz, ul. Marszałka Focha 16** elektroniczny	**Stanowisko pozytywne**	**Marcin Wiśniewski**
14	**Starostwo Powiatowe w Pruszczu Gdańskim - Wydział Infrastruktury:**	**Uczestnik nieobecny na naradzie**	
15	**WNIOSKODAWCA**	**Uczestnik nieobecny na naradzie**	

Treść protokołu została uzgodniona z osobami, które uczestniczyły w naradzie wyłącznie za pomocą środków komunikacji elektronicznej.

Z up. STAROSTY
Ewa Banach-Morawska
Naczelnik Wydziału Geodezji
Kartografiii i Katastru

Dokument podpisany przez Ewa Banach-Morawska; Starostwo Powiatowe w Pruszczu Gdańskim
Data: 2026.03.25 08:36:16 CET

.....
Podpis przewodniczącego narady

POUCZENIE:

1. Przedstawiciele instytucji zostali zawiadomieni o sposobie, terminie i miejscu przeprowadzenia narady koordynacyjnej zgodnie z ustawą Prawo geodezyjne i kartograficzne (Dz. U. z 2024 poz 1151). W myśl art. 28b ust. 3 pkt 4 tej ustawy w naradzie koordynacyjnej mogą wziąć udział również inne podmioty, które mogą być zainteresowane rezultatami narady koordynacyjnej, w szczególności zarządzające terenami zamkniętymi, w przypadku sytuowania części projektowanych sieci na tych terenach.

2. Niniejsze uzgodnienie wykonano w oparciu o treść mapy zasadniczej, która może nie zawierać projektów wszystkich urządzeń podziemnych nie podlegających uzgodnieniu na mocy art. 28b ust. 2 ustawy Prawo geodezyjne i kartograficzne (Dz. U. z 2024 poz 1151).

3. Znaki geodezyjne, urządzenia zabezpieczające te znaki oraz budowle triangulacyjne podlegają ochronie w myśl art. 15 ustawy Prawo geodezyjne i kartograficzne (Dz. U. z 2024 poz 1151).

Energa Oświetlenie Sp. z o.o.
ul. Arturo Grottgera 7
81-809 Sopot
T: +48 58 760 77 20
KRS 0000109164
NIP 585-12-[illegible]-055
Regon 19125 1580

(9)

Pruszcz Gdański, dn. 19.05.2026 r.

Starostwo Powiatowe
w Pruszczu Gdańskim
Referat Uzgadniania
Dokumentacji Projektowej
83-000 Pruszcz Gdański
ul. Wojska Polskiego 16

Znak sprawy: GKiK-RUDP.6630.1.277.2026

ODPIS
PROTOKOŁU Z NARADY KOORDYNACYJNEJ
zakończonej w dniu 19.05.2026 r.
w sprawie usytuowania projektowanej sieci uzbrojenia terenu

Przedmiot narady:	kablowa sieć elektroenergetyczna nn - oświetlenie
Lokalizacja:	Gmina: Przywidz, Obręb: Sucha Huta, dz.: 49, ul. Świętokrzyska
Wnioskodawca:	SZURKOWSKI PRZEMYSŁAW ul. Artura Grottgera 7, 81-809 Sopot
Inwestor:	ENERGA OŚWIETLENIE SP. Z O.O. ul. Grottgera 7, 81-809 Sopot
Przewodniczący:	Z-up.STAROSTY Marika Gierczak - P.O Kierownik Referatu Uzgodnienia Dokumentacji Projektowej Wydziału Geodezji Kartografii i Katastru
Sposób przeprowadzenia narady:	elektroniczny
Data wpływu:	02.04.2026 r.
Uwagi/informacje dodatkowe:	Wniosek uzupełniono dnia 05.05.2026 r.

Stanowisko Przewodniczącego:

Sieć internetowa MM-NET s.c., SKWYNET Łukasz Flisikowski (gestorzy sieci telekomunikacyjnych) - przedstawiciele nie stawili się na naradę koordynacyjną

- uwaga! Znaki graniczne podlegają prawnej ochronie na podstawie art 277 Kodeksu Karnego. Bliskie sytuowanie projektowanych przewodów i urządzeń przy ich lokalizacji może spowodować uszkodzenie, przesunięcie lub zniszczenie znaków granicznych.

Na obszarze uzgodnienia znajdują się następujące punkty osnowy geodezyjnej: 325.133-603.

Lista uczestników narady koordynacyjnej wraz z uwagami

Lp.	Nazwa instytucji Sposób uczestnictwa	Stanowisko Uwagi	Imię i nazwisko uczestnika
1	**POLSKA SPÓŁKA GAZOWNICTWA Sp. z o.o., Oddział Zakład Gazowniczy w Gdańsku, Gazownia w Pruszczu Gdańskim,**	**Stanowisko pozytywne** bez uwag	**Bogusław Curyło**

Energa Oświetlenie Sp. z o.o. ul. Artura Grottgera 7 81-809 Sopot T +48 58 760 77 20 KRS 0000190364 NIP 583-13-71-055 Regon 191251580

Dokument wygenerował(a): Marika Gierczak, dn. 19-05-2026 14:11:37
Jeżeli dokument jest wystawiony elektronicznie, to nie wymaga podpisu analogowego ani pieczęci, lecz wymaga podpisu elektronicznego.
Uwaga: podpis elektroniczny jest niewidoczny – można go zweryfikować tylko odpowiednim programem

	83-000 Pruszcz Gdański, **ul. Nowowiejskiego 18 B** elektroniczny		
2	**ENERGA-OPERATOR S.A.** **Oddział w Gdańsku** **80-557 Gdańsk, ul. Marynarki Polskiej 130** elektroniczny	**Stanowisko pozytywne** 1. W zakresie przedmiotu uzgodnienia występuje – sieć elektroenergetyczna SN 15kV oraz nN 0,4 kV Uzgodnienie jest ważne 3 lata z przedstawionym projektem zagospodarowania terenu oraz pod warunkiem spełnienia poniższych uwag. 2. W projekcie uwzględnić wymagania norm/y: • N SEP-E-004:2006 Elektroenergetyczne i sygnalizacyjne linie kablowe. Projektowanie i budowa. 3. W miejscach skrzyżowań i zbliżeń do kablowej sieci elektroenergetycznej EOP, prace prowadzić sprzętem ręcznym pod nadzorem służb EOP bez używania koparek, młotów pneumatycznych itp. 4. Sieć kablową SN, nn zabezpieczyć rurami ochronnymi dwudzielnymi, kosztem i staraniem inwestora zamierzenia budowlanego/wykonawcy robót budowlanych. 5. Roboty budowlane w odległościach mniejszych niż: - 1,0 m od osi sieci kablowych SN-15 kV; 0,5 m od osi sieci kablowych nn-0,4 kV, - 5,0 m osi linii napowietrznych SN-15 kV; 3,0 m od osi linii napowietrznych nn-0,4 kV. liczonych w każdą stronę, muszą być prowadzone pod nadzorem służb EOP. 6. W planie BIOZ opisać sposób bezpiecznego prowadzenia robót budowlanych w strefie istniejących sieci elektroenergetycznych. 7. Przed rozpoczęciem robót wykonać przekopy kontrolne oraz zweryfikować uzbrojenie na aktualnej mapie zasadniczej dla zinwentaryzowania rzeczywistego położenia istniejącej sieci elektroenergetycznej. 8. Wszystkie napotkane w toku robót budowlanych urządzenia elektroenergetyczne traktować jako czynne, pod napięciem, mogące grozić porażeniem. Nie wyklucza się istnienia niezaewidencjonowanych urządzeń podziemnych oraz kabli nieoznaczonych folią informacyjną. Głębokość ułożenia kabli może być rożna od głębokości określonej w normach. 9. Koszty naprawy i strat poniesionych przez EOP, ewentualne przeniesienie gwarancji, pokrywa inwestor zamierzenia budowlanego/wykonawca robót budowlanych. 10. Na 10 dni przed rozpoczęciem robót budowlanych, wykonawca winien zgłosić ich rozpoczęcie, pisemnie do EOP Rejon Dystrybucji w Tczewie Dział Zarządzania Eksploatacją Adres - ul. Nowa 5 , 83-110 Tczew, lub drogą elektroniczną na adres rejon.tczew@energa-operator.pl. 11. Zmiana zagospodarowania w pasie eksploatacyjnym linii SN, nn wymaga ponownego uzgodnienia. 12. Realizacja usunięcia ewentualnych kolizji, niwelacja terenu i związana z tym zmiana rzędnych, odbędzie się na zasadach uzgodnionych odrębnie po złożeniu stosownego wniosku o przebudowę sieci EOP w Wydziale Przyłączeń i Rozwoju EOP Oddziału w Gdańsku, ul. Marynarki Polskiej 130, 80-557 Gdańsk.	**Piotr Mielewski**
3	**ENERGA OŚWIETLENIE Sp. z o.o.,** **81-855 Sopot,** **ul. Rzemieślnicza 17/19**	**Uczestnik nieobecny na naradzie**	
4	**Gmina Przywidz** **83-047 Przywidz,** **ul. Gdańska 7**	**Uczestnik nieobecny na naradzie**	
5	**NETIA S.A.,**	**Stanowisko pozytywne**	**Krzysztof Osiecki**

Energa Oświetlenie Sp. z o.o. (9) ul. Adama Grottgera 1 81-809 Sopot T +48 58 760 77 20 KRS 0000109364 NIP 585-12-[illegible]-055 Regon 191251580

	80-397 Gdańsk, **ul. Arkońska 6A/4** elektroniczny		
6	**Multimedia Polska S.A.** **81-341 Gdynia,** **ul. Tadeusza Wendy 7/9** elektroniczny	**Stanowisko pozytywne** uzgodniono bez uwag	**Miłosz Kobusiński**
7	**ORANGE POLSKA S.A.,** **80-244 Gdańsk,** **ul. Grunwaldzka 110**	**Uczestnik nieobecny na naradzie**	
8	**BIALL-NET Sp. z o.o.,** **80-174 Gdańsk, Otomin, ul. Słoneczna 43**	**Uczestnik nieobecny na naradzie**	
9	**EXATEL S.A.,** **04-164 Warszawa, ul. Perkuna 47**	**Uczestnik nieobecny na naradzie**	
10	**Gdańskie Przedsiębiorstwo Energetyki Cieplnej Sp. z o.o.,** **80-433 Gdańsk, ul. Biała 1 b** elektroniczny	**Stanowisko pozytywne**	**Hanna Dziosa**
11	**Instytut Chemii Bioorganicznej PAN** **Poznańskie Centrum Superkomputerowo-Sieciowe,** **61-704 Poznań,** **ul. Z. Noskowskiego 12/14** **adres korespondencyjny:** **Centrum Badawcze Polskiego Internetu Optycznego** **61-139 Poznań,** **ul. Jana Pawła II 10** elektroniczny	**Stanowisko pozytywne** Bez uwag	**Marek Kuberka**
12	**Polkomtel Infrastruktura Sp. z o.o.** **ul. Konstruktorska 4, 02-673 Warszawa** elektroniczny	**Stanowisko pozytywne**	**Piotr Sołtysiak**
13	**PSE Polskie Sieci Elektroenergetyczne, Oddział w Bydgoszczy,** **85-950 Bydgoszcz,** **ul. Marszałka Focha 16** elektroniczny	**Stanowisko pozytywne**	**Marcin Wiśniewski**
14	**Starostwo Powiatowe w Pruszczu Gdańskim - Wydział Infrastruktury:**	**Uczestnik nieobecny na naradzie**	
15	**WNIOSKODAWCA**	**Uczestnik nieobecny na naradzie**	

Treść protokołu została uzgodniona z osobami, które uczestniczyły w naradzie wyłącznie za pomocą środków komunikacji elektronicznej.


W wyniku narady koordynacyjnej projekt został wniesiony do bazy GESUT powiatu.

Energa Oświetlenie Sp. z o.o.
ul. Artura Grottgera 7
81-809 Sopot
T +48 58 750 77 20
KRS [illegible]
NIP 5[illegible]055
Regon 191[illegible]580

(9)

Dokument wygenerował(a): Marika Gierczak, dn. 19-05-2026 14:11:37

Jeżeli dokument jest wystawiony elektronicznie, to nie wymaga podpisu analogowego ani pieczęci, lecz wymaga podpisu elektronicznego.
Uwaga: podpis elektroniczny jest niewidoczny – można go zweryfikować tylko odpowiednim programem

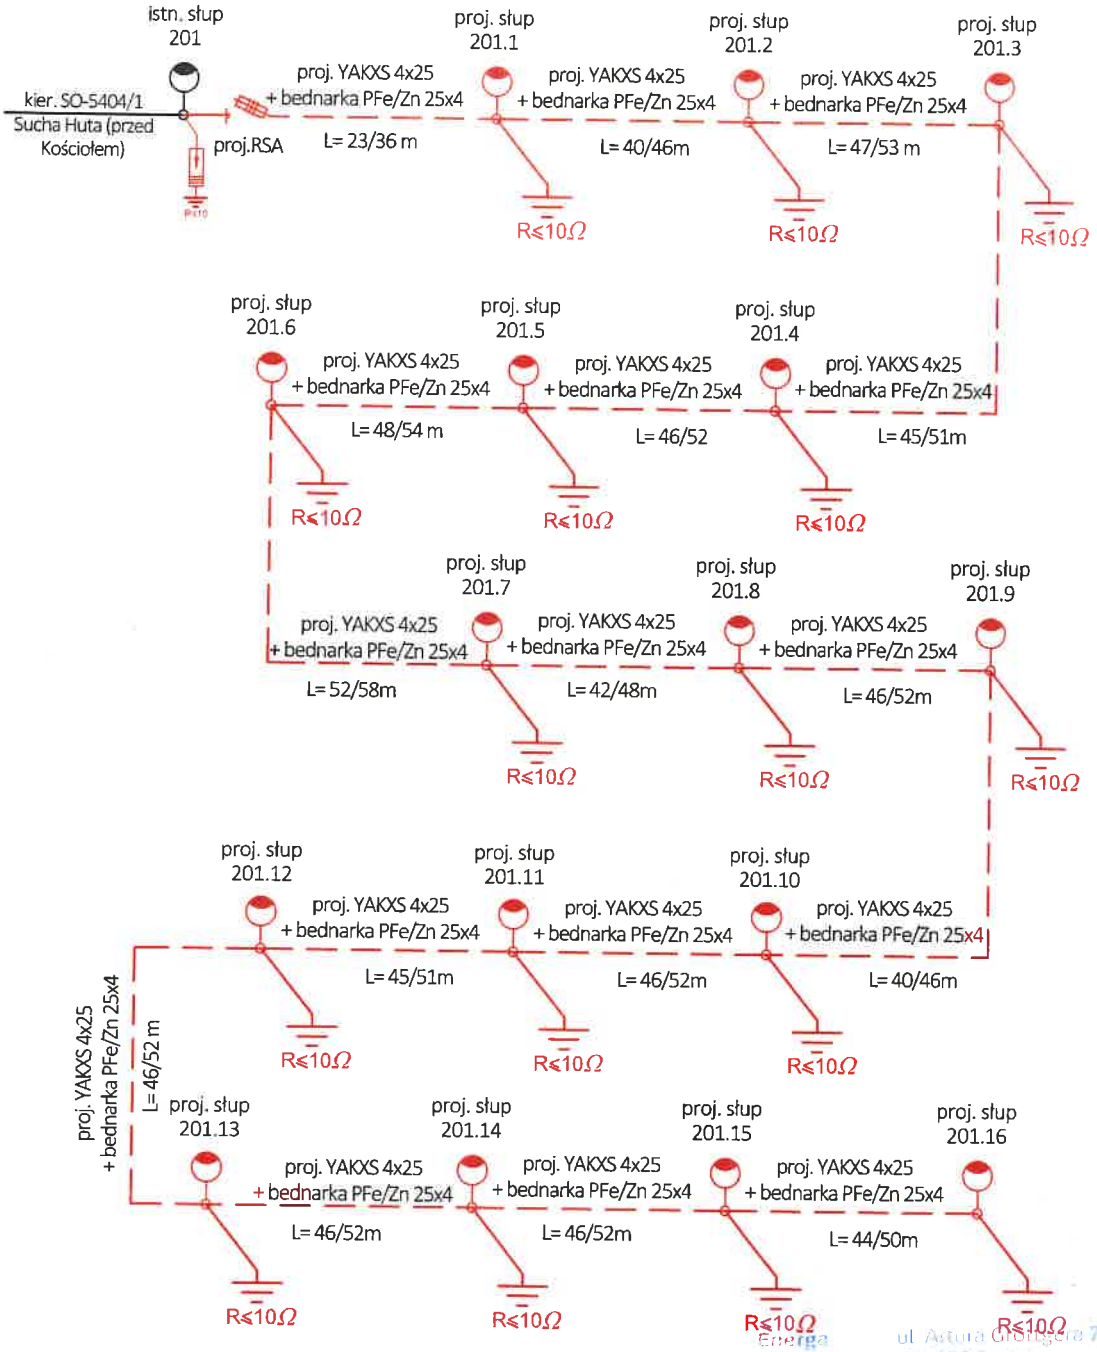

Energa Oświetlenie Sp. z o.o. ul. Artura Grottgera 7 81-809 Sopot T +48 58 760 77 20 KRS 0000309364 NIP 585-12-73-055 Regon 191251580

Jednostka projektowa: Energa Grupa Orlen Oświetlenie Energa Oświetlenie Sp. z o.o. ul. Artura Grottgera 7 81-809 Sopot	Opracował: mgr inż. Przemysław Szurkowski	Nr uprawnień:	Podpis:		
	Projektował: mgr inż. Rafał Jędras	Nr uprawnień: POM/0185/PBE/17	Podpis:		
		do projektowania bez ograniczeń w specjalności instalacyjnej w zakresie sieci, instalacji i urządzeń elektrycznych i elektroenergetycznych			
	Sprawdził: mgr inż. Rafał Gruchała-Węsierski	Nr uprawnień: POM/0169/PWBE/17	Podpis:		
		do projektowania i kierowania robotami budowlanymi bez ograniczeń w specjalności instalacyjnej w zakresie sieci, instalacji i urządzeń elektrycznych i elektroenergetycznych			
Inwestor: Energa Oświetlenie Sp. z o.o. ul. Artura Grottgera 7, 81-809 Sopot	Nazwa projektu: Budowa sieci elektroenergetycznnej nN-0,4 kV oświetlenia drogowego w m. Sucha Huta ul. Świętokrzyska gm. Przywidz				
	Nazwa rysunku: Schemat				
Adres inwestycji: m. Sucha Huta ul. Bieszczadzka, Świętokrzyska gm. Przywidz Dz. nr: 61, 49 obręb 0016 Sucha Huta	Numer projektu: 25-P-334-02	Faza projektu: PT	Data: 05.2025	Skala: 1:500	Numer rysunku: 1

woj. pomorskie
Identyfikator i nazwa jednostki ewidencyjnej: 220405
Identyfikator i nazwa obrębu ewidencyjnego: 0016 [St

obiekt: Stara Huta ul. Świętokrzyska

Identyfikator zgłoszenia pracy: GKiK-PODGiK.6640.1.1
Nr sekcji: 6.216.23.20.1.1; 6.216.23.15.3.3; 6.216.23.15.
Ukł. odniesienia: poziomy: 2000/6
Ukł. odniesienia: pionowy: PL-EVRF2007-NH

Prace polowe: inż. Ł. Kucharski
Prace kameralne: inż. Ł. Kucharski

Mapa sporządzona na dzień: 27.04.2025 r.
Mapa aktualna na dzień: 22.04.2025 r.

UWAGA: Nie wyklucza się istnienia innych, nie wykazan na niniejszej mapie urządzeń podziemnych, któ zgłoszone do inwentaryzacji.

Pomiar szczegółów sytuacyjnych metodą bezpośredr bez prawnego ustalenia granic nieruchomości.
Treść mapy poza zakresem opracowania może służyć wyłącznie do celów informacyjnych.

LEGENDA:
zakres opracowania mapy do celów projek

STAROSTWO POWIATOWE W PRUSZCZU GDAŃSKIM
REFERAT UZGADNIANIA DOKUMENTACJI PROJEKTOWEJ

W granicach opracowania występują projektowane i zarejestrowane w RUDP przewody i urządzenia zgodnie z treścią niniejszej dokumentacji.

Pruszcz Gdański, dnia 15.04.2025 r.

Poświadczam się, że niniejszy dokument został sporządzony w wyniku prac geodezyjnych i kartograficznych, których rezultaty zawiera operat techniczny pozytywnie zweryfikowany. Jednocześnie informuję, że jestem świadomy odpowiedzialności za złożenie fałszywego oświadczenia.

Identyfikator zgłoszenia prac geodezyjnych	GKiK-PODGiK.6640.1.1
Organ służby geodezyjnej, który otrzymał zgłoszenie	Starosta Gdański
Wykonawca prac geodezyjnych	GEOMAN Usługi Geodezyjne inż. Łukasz Kucharski
Nr oraz data sporządzenia dokumentu zawierającego wynik pozytywnej weryfikacji	Protokół weryfikacji nr GKiK-PODGiK.6640.1.1802. z dnia 28.05.2025 r.
Imię i nazwisko oraz nr uprawnień zawodowych kierownika prac	inż. Marek Kucharski upr. zaw. nr 6220

Signe
Podp

Inż. Marek Kucharski
geodeta uprawniony nr 6220

Mare

Date
05-2

proj. słup z oprawą oświetleniową nr 201.16
proj. słup z oprawą oświetleniową nr 201.15
proj. słup z oprawą oświetleniową nr 201.14
proj. słup z oprawą oświetleniową nr 201.13

rura osłonowa DVRØ110
rura osłonowa DVRØ110 - przecisk
rura osłonowa DVRØ110 - przewiert sterowany

63/5
48/3
63/14
48/4
63/30
63/31
63/7
48/5
63/12

m2

Świętokrzyska

WEDŁUG ODRĘBNEGO OPRACOWANIA

Energa Oświetlenie Sp. z o.o.
ul. Arkuna Gdynia
81-809 Sopot
T+48 58 760 77 21
KRS 0000309164
NIP 585-12-23-05
Regon 191251580

DVRØ110 - przewiert sterowany

proj. słup z oprawą oświetleniową nr 201.12

rura osłonowa DVRØ110 - przewiert sterowany

proj. słup z oprawą oświetleniową nr 201.11

rura osłonowa DVRØ110 - przecisk

proj. słup z oprawą oświetleniową nr 201.10

rura osłonowa DVRØ110 - przecisk

proj. słup z oprawą oświetleniową nr 201.9

rura osłonowa DVRØ110

proj. słup z oprawą oświetleniową nr 201.8

rura osłonowa DVRØ110 - przecisk

63/25

63/24

63/9

279

m

m2

Energa Oświetlenie Sp. z o.o.
ul. Artura Grottgera 81-869 Sopot
T +48 58 782 77 21
KRS 0000[illegible]
NIP 583-[illegible]
Region 192[illegible]1580

rura osłonowa DVRØ110 - przecisk

rura osłonowa DVRØ110

rura osłonowa DVRØ110 - przecisk

rura osłonowa DVRØ110

rura osłonowa DVRØ110 - przecisk

proj. słup z oprawą oświetleniową nr 201.7

proj. słup z oprawą oświetleniową nr 201.6

proj. słup z oprawą oświetleniową nr 201.5

proj. słup z oprawą oświetleniową nr 201.4

63/9

63/8

48/11

48/7

56/1

70/4

70/2

R RIVa

R RIVb

Ł ŁV

N

dr

Barania Góra

Energia Oświetlenie Sp. z o.o.
ul. Antoniego Gaudiego 81, 80-309 Gdańsk
T +48 58 760 77 20
KRS 0000103764
NIP 583-12-71-655
Regon 191221500

STAROSTA GDAŃSKI

(Nazwa organu przeprowadzającego naradę koordynacyjną)

Niniejsza dokumentacja projektowa była przedmiotem narady koordynacyjnej zakończonej w dniu: 24-03-2024

Energa Oświetlenie Sp. z o.o.
ul. Artura Grottgera 7
81-809 Sopot
T +48 58 780 77 20
KRS 0000117564
NIP 585-12[illegible]-055
Regon 191[illegible]1580

istn. słup nr 201
zasilany z SO-5404/1 linią napowietrzną AsXsn 2x25

proj. słup z oprawą oświetleniową nr 201.1

proj. słup z oprawą oświetleniową nr 201.2

proj. słup z oprawą oświetleniową nr 201.3

Biesczadzka

84/13

59/2

70/3

61

60

m2

10

7

6218231.020

6522800

6001950

proj. słup z oprawą oświetleniową nr 201.3

proj. słup z oprawą oświetleniową nr 201.2

proj. słup z oprawą oświetleniową nr 201.1

istn. słup nr 201 zasilany z SO-5404/1 linią napowietrzną AsXsn 2x25

59/2

70/3

60

61

84/13

Bieszczadzka

6218231_020

m2

1

10

Energa Oświetlenie Sp. z o.o.
ul. Antoniego Grottgera 7
81-589 Sopot
Tel.: 58 760 77 20
KRS: 0000169164
NIP: 600-13-53-055
Regon 191251580

(9)

LEGENDA

- proj. słup oświetleniowy
- proj. linia kablowa oświetleniowa nN-0,4kV
- proj. uziemienie
- proj. rura osłonowa

PODPIS ZAUFANY
ANDRZEJ IGNACY ORŁOWSKI
18.03.2026 07:36:14 GMT+01
Dokument podpisany elektronicznie podpisem zaufanym

województwo: pomorskie [22]
powiat: gdański [2204]
gmina: Przywidz [220405_2]
obręb: Sucha Huta [0016]
ulica: Łysa Góra
działka: 48/5
nr sekcji w układzie 2000: 6.216.23.15.1.4, 6.216.23.15.3.2
układ wsp. płaskich: 2000 strefa 6
układ wysokościowy: PL-EVRF2007-NH
ID: GKiK-PODGiK.6640.1.917.2026

TECH - GEO Usługi Geodezyjne
Andrzej Orłowski
83-000 Pruszcz Gdański
ul. Przemysłowa 2a pok. 206
NIP 584-103-43-42 tel. 602 645 743

MAPA DO CELÓW PROJEKTOWYCH
SKALA 1:500

W zakresie opracowania mapa aktualna na dzień: 16.03.2026 r.

Kierownik i wykonawca prac: Andrzej Orłowski, upr. nr 12713

Pruszcz Gdański, dn. 16.03.2026 r.

Nie wyklucza się istnienia w terenie innych, nie wykazanych na niniejszej mapie urządzeń podziemnych, które nie zostały zgłoszone do inwentaryzacji.

Nie badano dokładności położenia punktów granicznych.

Uwaga: Dla działek objętych zakresem nie przeprowadzono badania ksiąg wieczystych pod kątem występowania ewentualnych obciążeń służebnościami gruntowymi.


W granicach opracowania występują projektowane i zarejestrowane w RUDP przewody i urządzenia zgodnie z treścią niniejszej dokumentacji.

LEGENDA:

- – tablica z nazwą ulicy

STAROSTA GDAŃSKI	
P.2204.2026.1059	
2026.03.31	

Dokument podpisany przez
Ewelina Dudziak
Data: 2026.03.31 14:09:45 CEST

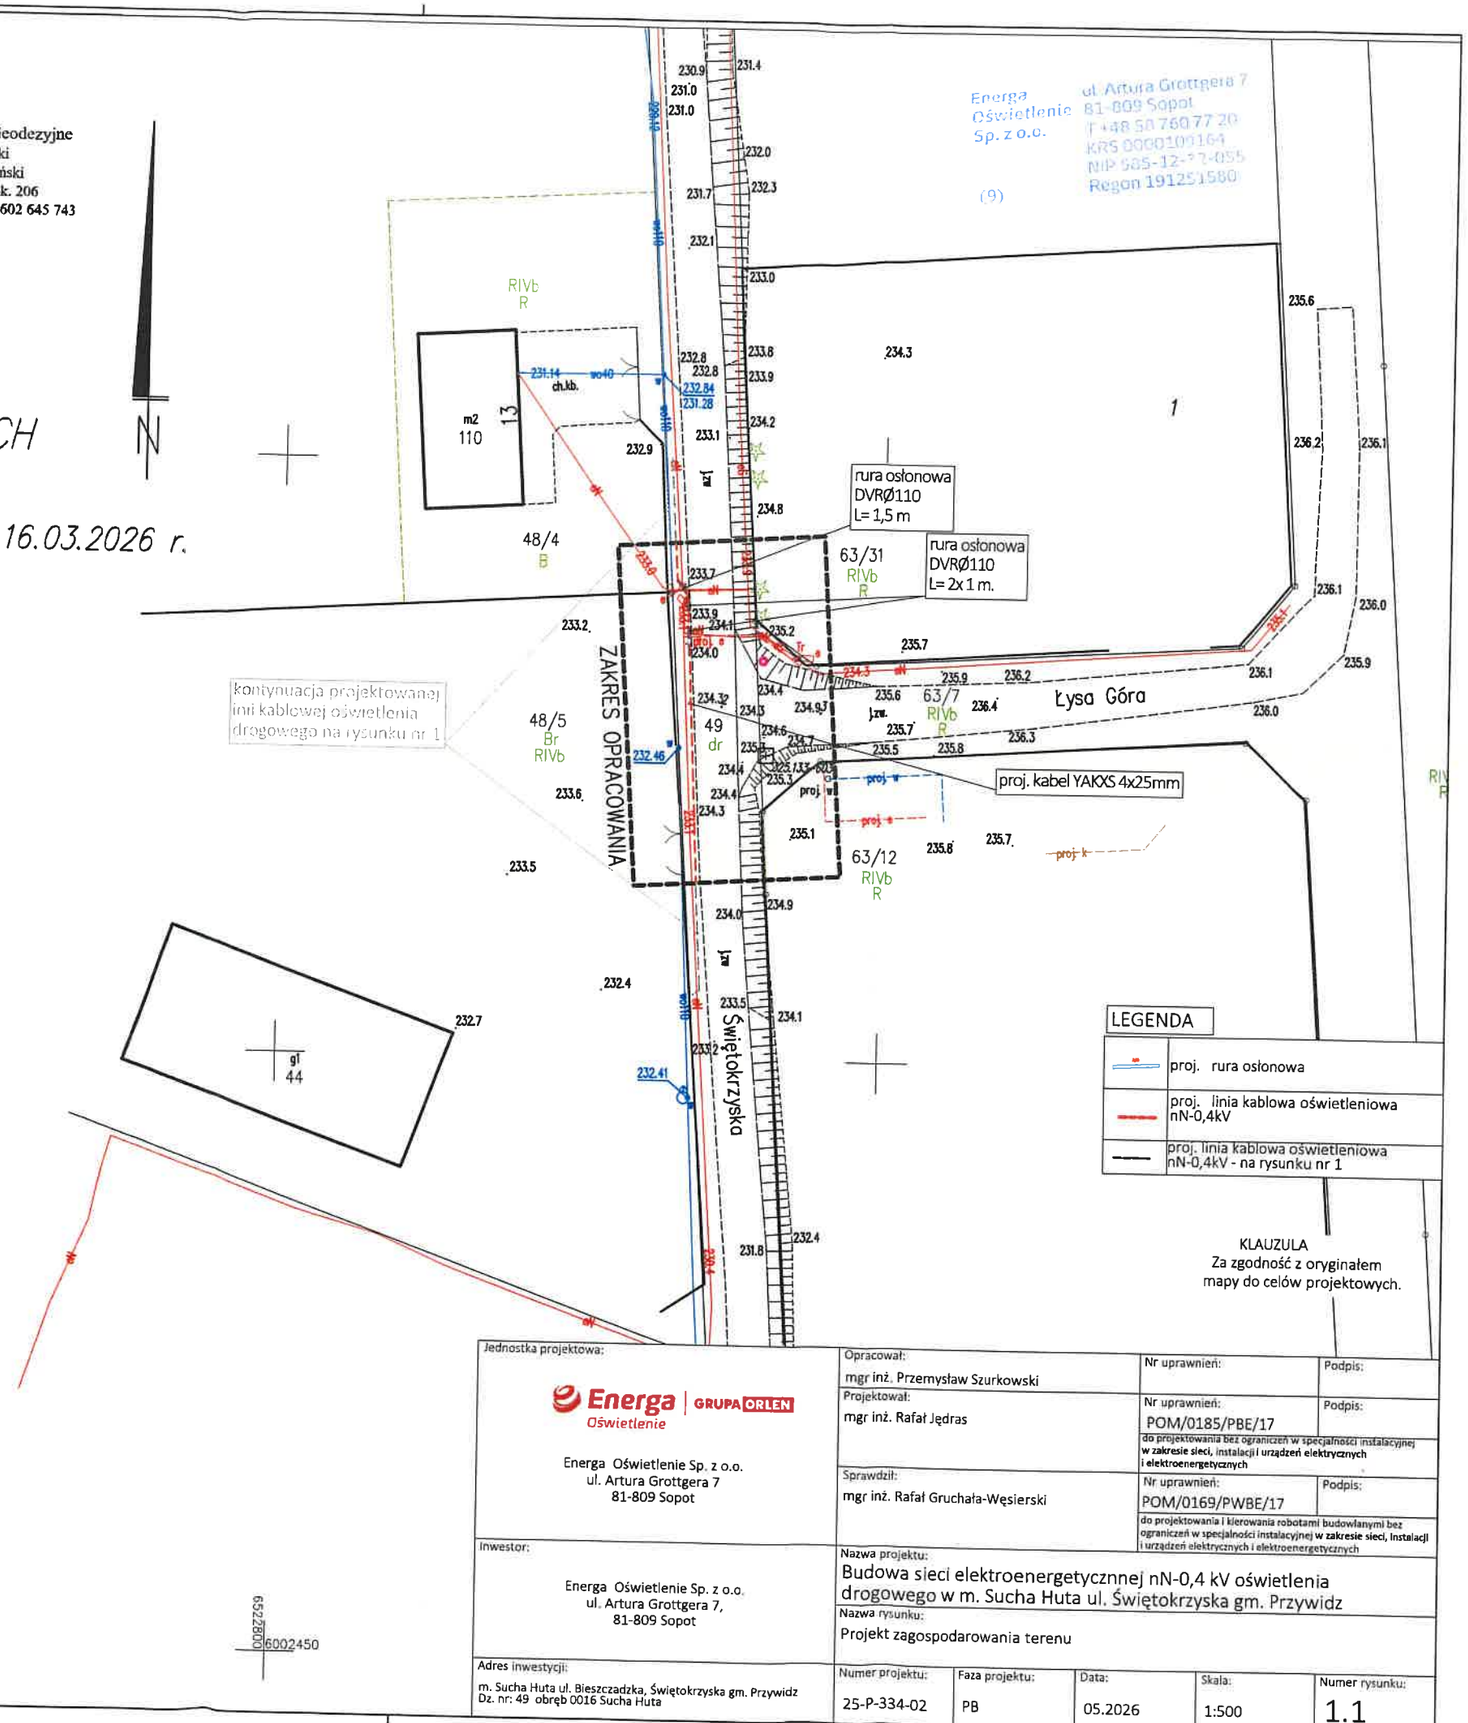

LEGENDA

	proj. rura osłonowa
	proj. linia kablowa oświetleniowa nN-0,4kV
	proj. linia kablowa oświetleniowa nN-0,4kV - na rysunku nr 1

KLAUZULA
Za zgodność z oryginałem mapy do celów projektowych.

Jednostka projektowa: Energa | GRUPA ORLEN Oświetlenie Energa Oświetlenie Sp. z o.o. ul. Artura Grottgera 7 81-809 Sopot	Opracował: mgr inż. Przemysław Szurkowski	Nr uprawnień:	Podpis:
	Projektował: mgr inż. Rafał Jędras	Nr uprawnień: POM/0185/PBE/17	Podpis: do projektowania bez ograniczeń w specjalności instalacyjnej w zakresie sieci, instalacji i urządzeń elektrycznych i elektroenergetycznych
	Sprawdził: mgr inż. Rafał Gruchała-Węsierski	Nr uprawnień: POM/0169/PWBE/17	Podpis: do projektowania i kierowania robotami budowlanymi bez ograniczeń w specjalności instalacyjnej w zakresie sieci, instalacji i urządzeń elektrycznych i elektroenergetycznych
Inwestor: Energa Oświetlenie Sp. z o.o. ul. Artura Grottgera 7, 81-809 Sopot	Nazwa projektu: Budowa sieci elektroenergetycznej nN-0,4 kV oświetlenia drogowego w m. Sucha Huta ul. Świętokrzyska gm. Przywidz		
	Nazwa rysunku: Projekt zagospodarowania terenu		
Adres inwestycji: m. Sucha Huta ul. Bieszczadzka, Świętokrzyska gm. Przywidz Dz. nr: 49 obręb 0016 Sucha Huta	Numer projektu: 25-P-334-02	Faza projektu: PB	Data: 05.2026
	Skala: 1:500	Numer rysunku: 1.1	