Energa Oświetlenie | GRUPA ORLEN

Sopot, dnia 03 listopada 2026r.

/wg rozdzielnika/

dotyczy: **zapytanie o cenę na dobudowę sieci oświetleniowej w niżej wymienionej lokalizacji.**

ENERGA Oświetlenie sp. z o.o. zaprasza do wzięcia udziału w postępowaniu o udzielenie zamówienia na:

BUDOWA OŚWIETLENIA
w m. REDA ul. Spółdzielcza
linią kablową YAKXS 4x25mm^2 dł. około 110 m

znak sprawy **124 / W / RED / 2026**

Termin realizacji robót – **do 30 kwietnia 2027r.**
Termin składania ofert upływa we **czwartek 12 listopada 2026r. o godz. 13:00**
Otwarcie ofert odbędzie się 12 listopada 2026r. o godz. 13:15

Oferty i pytania można składać na platformie Connect.

Bezpłatne warunki ZAPYTANIE O CENĘ 124/W/RED/2026 można pobrać na platformie Connect

Informacji udzielają:
Referent ds. Zakupów– **Kamil Kukulski** kom. 723 306 012, kamil.kukulski2@energa.pl.
Specjalista ds. Zakupów– **Ilona Brzezińska** kom. 885 509 051, ilona.brzezinska@energa.pl.

Z upoważnienia
Kazimierz Król

K.o.
1 x a/a

Sopot, 03 listopada 2026r.

Energa Oświetlenie Sp. z o.o.
ul. Artura Grottgera 7
81-809 Sopot
(+48) 58 760 77 20
KRS 0000119164
NIP 585-12-32-055
Regon 191251580
(9)

ZAPYTANIE O CENĘ
124 / W / RED / 2026
na
BUDOWA OŚWIETLENIA
w m. REDA ul. Spółdzielcza
linią kablową YAKXS 4x25mm² dł. około 110 m

Zamawiający: ENERGA Oświetlenie Sp. z o.o. (EOŚ)
ul. Grottgera 7
81-809 SOPOT
tel. 58/ 760 77 20, fax 58/ 760 77 22

Postępowanie, którego dotyczy niniejszy dokument, opatrzone jest znakiem **124 / W / RED / 2026**.
Oferenci we wszystkich kontaktach z Zamawiającym powinni powoływać się na ten znak.

Pracownikiem upoważnionym do kontaktów i składania wyjaśnień jest p. **Kazimierz Król**, pokój nr 4 (piętro) w ENERGA Oświetlenie Sp. z o.o. w m. Bąkowo k. Gdańska ul. Ordynacka 8, w godz. 7.00 – 13.00, tel. 58/760 72 36, e-mail: kazimierz.krol@energa.pl.

Niniejsze ZAPYTANIE o CENĘ przeznaczone jest wyłącznie do przygotowania oferty i nie może być udostępniane przez oferentów osobom trzecim.

Roboty budowlane, których dotyczy niniejsze ZAPYTANIE O CENĘ, realizowane będą w oparciu o zgłoszenie budowy. Wykonawca zobowiązany będzie prowadzić dziennik budowy oraz sporządzić plan BIOZ.

Udzielanie zamówienia na powyższe roboty budowlane odbywa się w oparciu o *Standardy Realizacji Projektów Inwestycyjnych* oraz *Standardy Wyboru Wykonawców Robót Budowlanych* obowiązujące w EOŚ.

Przedmiot zamówienia

Roboty budowlane związane z dobudową oświetlenia drogowego w m. **REDA** przy **ul. Spółdzielczej** w oparciu o jeden słup stalowy **ANTARES 7** wraz z fundamentem, jedną oprawę **BGP282 T25 LED 30W kl. II** oraz kabel **YAKXs 4x25mm²** na działkach będącą własnością Miasta Reda.

Zakres robót określony jest w oparciu o projekt budowlany "Budowa sieci elektroenergetycznej nn-0,4kV oświetlenia drogowego w m. Reda ul. Spółdzielcza", wrzesień 2025r., projektant: Piotr Karbowski, stanowiący załącznik nr 1 do niniejszego ZAPYTANIA O CENĘ.

Nowo budowane oświetlenie zasilane będzie ze stacji T-99758, miejsce przyłączenia istniejący slup nr 1/1/6 zgodnie z projektem. Sterowanie nowym oświetleniem: przekaźnikiem zmierzchowym z szafki SO-99758.

Oferta winna obejmować cały zakres robót. Nie dopuszcza się składania ofert częściowych.

Warunki prowadzenia robót

1. Wykonawca ma obowiązek zgłosić informację o rozpoczęciu robót zainteresowanym instytucjom, podmiotom i gestorom sieci przed planowanym rozpoczęciem prac oraz **stosować się do uzgodnień zawartych w projekcie**.
2. Obowiązkiem i kosztem wykonawcy jest uzyskanie zezwoleń na zajęcie pasa drogowego na czas wykonywania robót, sporządzenie planu organizacji ruchu drogowego, planu BIOZ oraz innych wynikających z uzgodnień branżowych, prowadzenie dziennika budowy, a także sporządzenie harmonogramu robót oraz powiadomienie o nich zainteresowane instytucje, podmioty i gestorów sieci.
3. Prace uzgodnić i prowadzić pod nadzorem EOŚ. Dopuszczenie do prac realizowane będzie przez EOŚ nieodpłatnie. Ewentualne koszty wyłączeń/przełączeń ze strony ENERGA - OPERATOR SA Oddział w Gdańsku, a także pozostałych gestorów sieci obciążają wykonawcę robót.

UWAGA!
PRZED każdorazowym wejściem na sieć ENERGI należy powiadomić o tym przedstawiciela ENERGA Oświetlenie Sp. z o.o. w osobie Kierownika DRU p. Łukasz FOLTYN kom. 723 306 018 /lub dyżurnego tel. 58/ 760 72 40 /lub 801 800 103/.

4. Organizacja robót leży po stronie Wykonawcy. Wykonawca organizuje sprzęt i materiały we własnym zakresie **za wyjątkiem słupów oświetleniowych stalowych z fundamentem, opraw oświetleniowych oraz tabliczek bezpiecznikowych (bez główek i bezpieczników) których zakup leży po stronie Zamawiającego.** Do obowiązków wykonawcy należy tylko dowóz powyższego materiału na miejsce robót, jego załadunek/rozładunek oraz montaż.

Słupy z fundamentem do odbioru ze wskazanej hurtowni **od 11 stycznia 2027r.**

Oprawy ośw., oraz tabliczki bezpiecznikowe do odbioru w EOŚ Bąkowo **od 11 stycznia 2027r.**

5. Roboty budowlane należy prowadzić zgodnie z obowiązującymi przepisami, sztuką budowlaną, aktualną wiedzą techniczną oraz zasadami obowiązującymi w ENERGA Oświetlenie Sp. z o.o., używając specjalistycznego sprzętu. Wszystkie dostarczane przez Wykonawcę urządzenia oraz materiały powinny być fabrycznie nowe.

6. Kabel układać w ziemi na głębokości 70 cm, a pod chodnikiem na głębokości 50 cm. Jeżeli głębokości lub odległości ułożenia kabla nie mogą być zachowane, kabel należy umieścić w rurze ochronnej PVC **DVK 110**. Kabel układać na podsypce piaskowej o grubości co najmniej 10 cm, zasypać warstwą rodzimego gruntu o grubości co najmniej 15 cm, a następnie przykryć folią z tworzywa sztucznego koloru niebieskiego. Odległość folii od kabla powinna wynosić co najmniej 25 cm. Kabel powinien być ułożony w wykopie linią falistą z zapasem (1-3% dł. wykopu). Przy wprowadzaniu kabla do słupów **zapas kabla** powinien wynosić min **2 mb**.

   Kabel biegnący pod drogami układać w rurach osłonowych **SRS 110.**

   Kabel biegnący pod **WSZYSTKIMI** wjazdami na posesje osłaniać rurą **DVK 110**. Także w miejscach skrzyżowań kabla oświetleniowego z urządzeniami podziemnymi umieszczać w przepustach lub rurach grubościennych **DVK 110,** zachowując odległości zgodnie z normą SEP E – 004. Przepust powinien chronić kabel pod drogą kołową na długości kabla na skrzyżowaniu z tą drogą z dodaniem co najmniej 50 cm z każdej strony. Kabel układać centrycznie w wejściu do przepustu. Przepust zabezpieczyć przed dostaniem się do jego wnętrza wody i zamuleniem. W **JEDNYM** przepuście należy układać **TYLKO JEDEN** kabel. Kabel wchodzący na słupy sieci napowietrznej umieszczać w rurze osłonowej odpornej na **UV (SV50).** Zamontować oznaczniki na rurze.

   Na całej długości kabla nakładać oznaczniki kablowe w odległościach co 10 m oraz przy wejściach do przepustów, szafek i słupów. Oznacznik kablowy winien zawierać informację '0,4kV oświetlenie YAKXS .. x .. mm² EOŚ Sopot 2026"

7. Słupy stalowe posadowić **drzwiczkami w kierunku przeciwnym do ruchu pojazdów na najbliższej jezdni. W przypadku posadowienia słupów w chodniku** fundamenty wraz z śrubami mocującymi należy schować pod poziom chodnika. **Fundamenty słupów zabezpieczyć przed wilgocią na CAŁEJ powierzchni. Stopę słupa oraz słup do wysokości 40 cm zabezpieczyć farbą do powierzchni ocynkowanych koloru czarnego.** Śruby mocujące słupy do fundamentów **zabezpieczyć kapturkami termokurczliwymi.**

   Kable we wnękach słupowych **przyłączać do tabliczki słupowej w tzw. choinkę**, zostawiając odpowiedni **ZAPAS tylko dla przewodu ochronno-neutralnego** – za zacisk ochronno – neutralny przyjąć dolny zacisk na tabliczce bezpiecznikowej oraz zapewniając bezpośredni styk Al-Al.

   Stosować właściwe rodzaje tabliczek bezpiecznikowych wg opracowania EOŚ:

   - w nowych słupach zamontować tabliczki zgodne z projektem.

   Na kablach **zaprasować NOWE końcówki** zaizolowane rurkami termokurczliwymi o właściwej kolorystyce. Na kablach we wnękach słupowych mocować trwałe oznaczniki kablowe kierunkowe z informacją: **typ kabla, kierunek słup nr..., EOŚ 2026**.

   Wykonać **instalację przeciwporażeniową wewnątrz** wszystkich słupów przewodem **Cu min 10mm²** w izolacji żółto - zielonej układanym na tabliczce słupowej pod końcówkę kablową.

   Dokonać **prawidłowego fazowania**.

   Nadać **estetyczną** i trwałą numerację słupów od strony jezdni (**czarną farbą** na ocynk od strony drogi) ustaloną na etapie wykonawstwa zgodną z zasadami obowiązującymi w EOŚ.

   GWINTY śrub i zamki zabezpieczyć przed wilgocią towotem lub wazeliną techniczną.

   Słupy betonowe posadowić wraz z ustojem. **Fundamenty słupów zabezpieczyć przed wilgocią na CAŁEJ powierzchni. Stopę słupa oraz słup do wysokości 30 cm nad poziom gruntu zabezpieczyć farbą do powierzchni betonowych koloru czarnego.** Dokonać zagęszczenia gruntu. Śruby mocujące słupy do fundamentów **zabezpieczyć środkiem antykorozyjnym i kapturkami termokurczliwymi.**

   Nadać **estetyczną** i trwałą numerację słupów od strony jezdni (**szarą farbą** na białym tle od strony drogi) ustaloną na etapie wykonawstwa zgodną z zasadami obowiązującymi w EOŚ.

   Stosować **wysięgniki stalowe ocynkowane Ø48mm o wymiarach i kątach gięcia wskazanych w niniejszej Specyfikacji.** Wysięgniki montowane na wierzchołku słupa (montowane nad siecią) **Wykonać instalację przeciwporażeniową wszystkich wysięgników na sieci napowietrznej** przewodem prostym **Cu min 10mm²** w izolacji żółto-zielonej – '**NIE SPREŻYNKĄ'**.

   Wykonać **instalację przeciwporażeniową** wszystkich wysięgników przewodem **Cu min 10mm²** w izolacji żółto – zielonej.

   Wykonać **2 kpl.** uziemienia:

   - wszystkich nowych słupów oraz istniejącego 1/1/6.

   W uziemianym słupie stalowym bednarkę wprowadzić **bezpośrednio na zacisk PEN** na tabliczce bezpiecznikowej. Wymagana rezystancja uziemienia stanowiska **Ru ≤ 10 Ω**.

Energa Oświetlenie Sp. z o.o.
ul. Artura Grottgera 7
81-809 Sopot
T +48 58 760 77 20
KRS 0000109164
Regon 191251580

8. Wykonawca ponosi pełną odpowiedzialność za właściwe oznakowanie terenu robót, prowadzenie ich z zachowaniem wymaganych przepisów, w tym BHP oraz zgodnie ze sztuką budowlaną i aktualną wiedzą techniczną. Wykonawca zobowiązany jest na swój koszt zapewnić w trakcie prowadzenia robót możliwość bezpiecznego przechodzenia pieszych w rejonie prowadzonych robót.
9. Wszelkie napotkane kable i urządzenia traktować jako czynne. Zachować szczególną ostrożność przy zbliżeniach i skrzyżowaniach z uzbrojeniem podziemnym. W razie potrzeby wykonać przekopy kontrolne. Skrzyżowania i zbliżenia z istniejącymi kablami prowadzić zgodnie z norma SEP E-004. Prace w pobliżu uzbrojenia podziemnego wykonywać sprzętem ręcznym. Istniejącą sieć energetyczną nn należy zabezpieczyć zgodnie z normą SEP E-004 i SEP E-003. Prace zanikowe winny być odebrane przez przedstawiciela EOŚ (protokół etapowego odbioru) i potwierdzone wpisem do dziennika budowy. W miejscach skrzyżowań z kablami telekomunikacyjnymi, kable TP SA osłaniać rurami dwudzielnymi A58PS.
10. Po zakończeniu wykonywania robót należy doprowadzić wszystkie nawierzchnie (drogowe, piesze i zielone) do stanu pierwotnego (odtworzenie nawierzchni) oraz uporządkować teren. Wykonawca ponosi koszty wywozu i utylizacji ziemi, gruzu i innych pozostałych po wykonaniu robót.
11. Do obowiązków Wykonawcy należy zapewnienie i pokrycie kosztu obsługi geodezyjnej budowy wraz ze sporządzeniem **4 egz. papierowej** geodezyjnej inwentaryzacji powykonawczej. Informacje o czynnościach wykonywanych przez obsługę geodezyjną budowy winne być potwierdzone przez nią wpisem do dziennika budowy.

    Pozostałe zdemontowane materiały Wykonawca utylizuje własnym staraniem i na swój koszt.

Warunki odbioru robót

Informację o zakończeniu każdej w powyższych robót Wykonawca jest zobowiązany zgłosić Zamawiającemu na piśmie **na druku EOŚ** (dostępny na stronie www.energa-oswietlenie.pl), załączając m.in.

- dziennik budowy wypełniony przez wszystkich wymaganych decyzją uczestników procesu budowlanego,
- oświadczenie kierownika budowy o doprowadzeniu do należytego stanu i porządku terenu budowy, a także – w razie korzystania – drogi, ulicy, sąsiedniej nieruchomości, budynku lub lokalu,
- dokumentację powykonawczą ze **schematem jednokreskowym** (zaznaczenie kolorem czerwonym wykonanych elementów wraz z podaniem typów i parametrów urządzeń, tzn. słupów i fundamentów, opraw i źródeł światła oraz **punktu zasilania**),

  w przypadku zmian nieodstępujących w sposób istotny od zatwierdzonego projektu lub warunków pozwolenia na budowę, dokonanych podczas wykonywania robót, należy dołączyć kopie rysunków wchodzących w skład zatwierdzonego projektu budowlanego, z naniesionymi zmianami oraz uzupełniający opis, a także oświadczenie projektanta i inspektora nadzoru (jeżeli został ustanowiony) potwierdzające, że zmiany te są nieistotne,
- protokoły odbiorów etapowych kabli,
- protokoły pomiarowe,
- protokół odbioru nawierzchni,
- geodezyjną inwentaryzację powykonawczą w **4 egz.** co najmniej w wersji papierowej,
- certyfikaty/deklaracje zgodności głównych materiałów dostarczanych przez **Wykonawcę**.

Energa Oświetlenie Sp. z o.o. ul. Artura Grottgera 7 81-809 Sopot T +48 58 760 77 20 KRS 0000109164 NIP 585-12-32-055 Regon 191251580

(9)

Właściwym adresem e –mail Zamawiającego dla dokonania zgłoszenia gotowości do odbioru przedmiotu umowy wraz z dokumentacją wymienioną powyżej oraz do informowania Zamawiającego o okolicznościach opisanych w § 1 ust. 5 umowy jest adres: odbiorypolnoc.oswietlenie@energa.pl.

Odbiór prawidłowo i w pełnym zakresie wykonanych robót potwierdzony zostanie podpisaniem przez obie strony protokołu odbioru końcowego.

Termin realizacji zamówienia: do 30 kwietnia 2027r. włącznie.

Sposób przygotowania oferty

Ofertę należy sporządzić na dołączonym do niniejszego zapytania 'Formularzu ofertowym' (Załączniki 2).

Cenę ofertową należy obliczyć w oparciu o informacje zawarte w niniejszym dokumencie, wizję lokalną miejsca robót oraz odpowiedzi Zamawiającego na ewentualne pytania oferentów.

Cena ofertowa powinna obejmować cały zakres robót przewidzianych do realizacji zgodnie z niniejszym ZAPYTANIEM O CENĘ. Cena ofertowa winna uwzględniać i obejmować wszystkie koszty konieczne do wykonania przedmiotu zamówienia: robociznę, wskazane materiały, sprzęt, transport itp. oraz narzuty do nich. W cenie ofertowej powinno być uwzględnione także wykonanie niezbędnych robót towarzyszących i pomocniczych, jak. np. zorganizowanie i zabezpieczenie miejsca pracy, doprowadzenie wszystkich nawierzchni (drogowych, pieszych i zielonych) po zakończeniu prac do stanu pierwotnego oraz uporządkowanie terenu po zakończeniu robót. Wykonawca ponosi koszt wywozu i utylizacji ziemi, gruzu i in. rzeczy pozostałych po wykonaniu robót, także materiałów z demontażu. Do obowiązków oferenta należy uwzględnienie w swojej wycenie ofertowej wszystkich tych robót i materiałów, które jego zdaniem są konieczne do wykonania przedmiotu zamówienia prawidłowo, terminowo i w pełnym zakresie.

Nie dopuszcza się składania ofert częściowych.

Oferta winna być podpisana przez osobę upoważnioną do składania oświadczeń woli w imieniu oferenta (zgodnie z zapisem w odpowiednim rejestrze lub Ewidencji Działalności Gospodarczej, z treścią pełnomocnictwa – w przypadku udzielenia pełnomocnictwa, umową spółki – w przypadku spółki cywilnej). Wszelkie poprawki dokonane w ofercie winny być zaparafowane przez oferenta.

Składanie ofert

Ofertę na formularzu ofertowym sporządzonym zgodnie z Załącznikiem a) należy złożyć poprzez platformę zakupową **CONNECT** i oznaczyć następująco:

'124 / W / RED / 2026 Reda'

Termin składania ofert upływa we czwartek **12 listopada 2026r. o godz. 13:00.**

Oferta złożona po terminie nie jest brana pod uwagę.

Wybór oferty

Wpłynięcie jednej ważnej oferty wystarcza, by postępowanie uznać za ważne.

Jedynym kryterium oceny ofert jest ich cena.
Cena ofertowa to cena netto z formularza ofertowego.

Jako najkorzystniejsza zostanie wybrana ta spośród nie odrzuconych ofert, która będzie miała najniższą cenę ofertową.

O wyborze oferty Zamawiający powiadomi oferenta, którego ofertę wybrano, co najmniej drogą elektroniczną. Pozostali oferenci mogą dowiadywać się o wyniku postępowania osobiście, pisemnie, telefonicznie bądź za pomocą poczty internetowej u Specjalisty ds. Inwestycji tel. (58) 760 72 36, e-mail: kazimierz.krol@energa.pl.

Unieważnienie postępowania

Zamawiający ma prawo unieważnić postępowanie, także bez podania przyczyn.

O unieważnieniu postępowania Zamawiający zawiadamia wszystkich oferentów, biorących udział w postępowaniu.

W przypadku unieważnienia postępowania z winy Zamawiającego, wykonawcom, którzy złożyli oferty nie podlegające odrzuceniu, nie przysługuje roszczenie o zwrot kosztów uczestnictwa w postępowaniu.

Pozostałe warunki postępowania

Oferent, którego ofertę wybrano, jest zobowiązany do zawarcia umowy w ciągu **5 dni roboczych** od chwili powiadomienia wybranego oferenta (projekt umowy dołączono do niniejszych warunków ZAPYTANIE o CENĘ jako Załącznik nr 3).

Wobec czynności podjętych przez Zamawiającego w toku postępowania o udzielenie zamówienia na roboty budowlane, oferentom nie przysługuje prawo wnoszenia protestów ani odwołań.

Zakończenie postępowania

Z chwilą podpisania umowy procedurę udzielania zamówienia na niniejsze roboty budowlane uważa się za zakończoną.

Załączniki:

1. Dokumentacja projektowa,
2. Formularz ofertowy,
3. Projekt umowy.

Główny Specjalista
ds. Inwestycji
Kazimierz Król

.....
podpis i pieczątka Zamawiającego

Energa Oświetlenie Sp. z o.o.
ul. Artura Grottgera 7
81-809 Sopot
T +48 58 760 77 20
KRS 0000109164
NIP 585-12-32-055
Regon 191251580

(9)

Załącznik 2

Formularz ofertowy

Data .....

Oferent :

.....
nazwa i adres pieczątka

Po zapoznaniu się z warunkami ZAPYTANIA O CENĘ z dnia 03.11.2026r. niniejszym składamy ofertę na:

BUDOWA OŚWIETLENIA
w m. REDA ul. Spółdzielcza
linią kablową YAKXS 4x25mm^2

Oferent deklaruje wykonanie pełnego przedmiotu zamówienia za kwotę:

razem : ..... **PLN netto + 23% VAT**

słownie netto: .....

.....

Termin realizacji zamówienia **do 30 kwietnia 2027r. włącznie**.

Termin związania ofertą wynosi **30** dni od terminu składania ofert.

Okres gwarancji równy okresowi rękojmi wynosi **36 miesięcy** od odbioru końcowego robót.

Jednocześnie oświadczam, że:

- jestem uprawniony do występowania w obrocie prawnym,
- uwzględniłem w cenie ofertowej wszelkie koszty konieczne do poniesienia w celu prawidłowego i terminowego wykonania przedmiotu zamówienia w pełnym zakresie,
- posiadam uprawnienia niezbędne do wykonywania określonych prac i czynności, będących przedmiotem zamówienia,
- dysponuje niezbędną wiedzą i doświadczeniem, a także potencjałem ekonomicznym i technicznym oraz pracownikami zdolnymi do wykonania zamówienia,
- znajduję się w sytuacji finansowej zapewniającej wykonanie zamówienia,
- akceptuję wszystkie postanowienia zawarte w projekcie umowy, który dołączony został jako Załącznik 3 do ZAPYTANIA O CENĘ 124/W/RED/2026 z dnia 03.11.2026r..

.....
podpis
uprawnionego przedstawiciela oferenta,
pieczątka

Załącznik nr 3

(projekt umowy)

UMOWA NR EOŚ - / 2026

o wykonanie robót budowlanych, zawarta w dniu **.....2026r.** pomiędzy:

Energa Oświetlenie Sp. z o. o. z siedzibą w Sopocie, ul. Artura Grottgera 7, 81-809 Sopot, wpisana do Krajowego Rejestru Sądowego – Rejestru Przedsiębiorców prowadzonego przez Sąd Rejonowy Gdańsk–Północ w Gdańsku, VIII Wydział Gospodarczy pod numerem KRS 0000109164, NIP: 585-12-32-055, z kapitałem zakładowym w wysokości 191.621.500 złotych,

reprezentowana przez:

1) .....

2) .....,

zwaną dalej **Zamawiającym**,

a ..... z siedzibą ....., ..., o numerze identyfikacyjnym podatku VAT **NIP** .....,

reprezentowanym przez:

1) .....,

zwanym dalej **Wykonawcą**.

Energa Oświetlenie Sp. z o.o.
ul. Artura Grottgera 7
81-809 Sopot
T +48 58 760 77 20
KRS 0000109164
NIP 585-12-32-055
Regon 191251580

(9)

§ 1

1. Na podstawie wyniku postępowania o udzielenie zamówienia w trybie ZAPYTANIE O CENĘ nr 124/W/RED/2026 z dnia .....2026r. **Wykonawca** zobowiązuje się wykonać następujące roboty budowlane:

BUDOWA OŚWIETLENIA
w m. REDA ul. Spółdzielcza
linią kablową YAKXS 4x25mm²

w zakresie zgodnym z otrzymanymi warunkami ZAPYTANIE O CENĘ nr 124/W/RED/2026.

2. Termin przekazania terenu robót: bezpośrednio po podpisaniu umowy.
3. Termin zakończenia umowy: **do 30 kwietnia 2027r. włącznie**.
4. Integralną część umowy stanowią warunki ZAPYTANIE O CENĘ 124/W/RED/2026 z dnia 03.11.2026r. wraz z załącznikami, oferta **Wykonawcy** z dnia .....
5. Podczas realizacji niniejszej Umowy Wykonawca zobowiązany jest do niezwłocznego pisemnego poinformowania EOŚ o istotnych okolicznościach, zarówno zawinionych, jak i niezawinionych przez Wykonawcę, które mogą spowodować, że wykonanie przedmiotu umowy w wyznaczonym w §1 ust. 3 terminie nie będzie możliwe. Wykonawca poinformuje o wystąpieniu powyższych okoliczności również za pośrednictwem poczty elektronicznej, na adres e-mail Zamawiającego, o którym mowa w **§ 12 ust. 5 Umowy**. Zaniechanie niezwłocznego poinformowania EOŚ skutkować będzie brakiem zgody na zawarcie aneksu wydłużającego termin na wykonanie przedmiotu umowy.
6. Odebranie robót budowlanych określonych w ust. 1 nastąpi na podstawie podpisanego przez obie strony protokołu odbioru końcowego, którego wzór stanowi załącznik nr 4 do Umowy. Odbiór końcowy nastąpi nie wcześniej niż po złożeniu przez Wykonawcę pisemnego zgłoszenia zakończenia robót wraz z załącznikami wskazanymi w **§ 4 ust. 2 Umowy**, zawierającego jednocześnie oświadczenie Wykonawcy o gotowości do przystąpienia do odbioru. Wykonawca dokonuje zgłoszenia za pośrednictwem poczty elektronicznej, na adres e-mail Zamawiającego, o którym mowa w **§ 12 ust. 5 Umowy**. Przekazanie oryginałów (papierowych) załączników wskazanych w **§ 4 ust. 2** musi nastąpić najpóźniej w dniu rozpoczęcia odbioru robót budowlanych. Datę doręczenia Zamawiającemu przez Wykonawcę pisemnego zgłoszenia zakończenia robót wraz z załącznikami wskazanymi w **§ 4 ust. 2**, Strony uważają za datę zakończenia umowy. Datę odbioru prac wyznaczy Zamawiający w porozumieniu z Wykonawcą.

§ 2

1. **Wykonawca** zobowiązuje się do wykonywania niniejszej umowy osobiście [i/lub z pomocą *podwykonawcy]*.
2. **Wykonawca** może wykonywać niniejszą umowę z pomocą podwykonawców, jednak w tym przypadku musi uzyskać pisemną zgodę **Zamawiającego**. W takim przypadku **Wykonawca** odpowiada za działania i zaniechania osób trzecich jak za własne.

3. Zakres i wartość robót wykonywanych przez *podwykonawcę* jest określony w załączniku nr 1 do niniejszej umowy w przypadku wskazania *podwykonawcy* w treści oferty, lub w aneksie do niniejszej umowy w przypadku zamiaru skorzystania z *podwykonawcy* w trakcie realizacji niniejszej umowy.

§ 3

1. Za wykonanie przedmiotu zamówienia Strony ustalają ryczałtowe wynagrodzenie umowne:

   kwota netto: ....., ... PLN + 23% VAT

   słownie netto: ..... złotych ../100.

   Wynagrodzenie umowne obejmuje pełen zakres robót określonych warunkami ZAPYTANIE O CENĘ 124/W/RED/2026 oraz wszelkie koszty konieczne do poniesienia w związku z prawidłową i terminową realizacją przedmiotu umowy oraz czynnościami odbiorowymi (w tym organizację ruchu, oznakowanie, pomiary i inne).

§ 4

1. Wypłata wynagrodzenia umownego nastąpi każdorazowo po wykonaniu robót na podstawie prawidłowo wystawionej przez **Wykonawcę** faktury VAT.
2. Warunkiem wystawienia faktury VAT jest przeprowadzenie czynności odbiorowych i podpisanie protokołu odbioru końcowego bez uwag, zgodnie z procedurą wskazaną w **§ 1 ust. 6 umowy** oraz oświadczenia o ilości zrealizowanych godzin – w związku z wykonaniem przedmiotowej umowy (którego wzór stanowi załącznik do umowy nr 2), dokonanego po pisemnym zgłoszeniu **Zamawiającemu** zakończenia robót, którego integralnymi załącznikami będą m.in:
   a) Dziennik budowy wypełniony przez wszystkich wymaganych decyzją uczestników procesu budowlanego,
   b) Oświadczenie kierownika budowy o doprowadzeniu do należytego stanu i porządku terenu budowy, a także – w razie korzystania – drogi, ulicy, sąsiedniej nieruchomości, budynku lub lokalu,
   c) Dokumentacja powykonawcza ze schematem jednokreskowym (zaznaczenie kolorem czerwonym wykonanych elementów wraz z podaniem typów i parametrów urządzeń, tzn. słupów i fundamentów, opraw i źródeł światła oraz punktu zasilania),

      w przypadku zmian nieodstępujących w sposób istotny od zatwierdzonego projektu lub warunków pozwolenia na budowę, dokonanych podczas wykonywania robót, należy dołączyć kopie rysunków wchodzących w skład zatwierdzonego projektu budowlanego, z naniesionymi zmianami oraz uzupełniający opis, a także oświadczenie projektanta i inspektora nadzoru (jeżeli został ustanowiony) potwierdzające, że zmiany te są nieistotne,
   d) Protokoły odbiorów etapowych kabli,
   e) Protokoły pomiarowe,
   f) Protokół odbioru nawierzchni,
   g) Geodezyjną inwentaryzację powykonawczą w **czterech egzemplarzach** (papierowych),
   h) Certyfikaty/deklaracje zgodności głównych materiałów dostarczanych przez **Wykonawcę**,

Energa Oświetlenie Sp. z o.o.
ul. Artura Grottgera 7
81-809 Sopot
T +48 58 760 77 20
KRS 0000100164
NIP 585-12-32-055
Regon 191251580

3. Wypłata wynagrodzenia umownego nastąpi w terminie **30 dni** od daty doręczenia **Zamawiającemu** prawidłowo wystawionej faktury VAT. Należność określona w fakturze VAT zostanie przekazana przez **Zamawiającego** przelewem na konto **Wykonawcy** wskazane na fakturze.
4. Za opóźnienie w zapłacie faktury **Wykonawca** może naliczać odsetki ustawowe za opóźnienie.
5. W przypadku, gdy **Wykonawca** zawarł umowę z ***Podwykonawcą***, i umowa taka została zaakceptowana przez **Zamawiającego,** warunkiem wypłaty wynagrodzenia umownego jest dostarczenie przez **Wykonawcę** oświadczenia złożonego na piśmie przez ***Podwykonawcę***, stwierdzającego dokonanie pełnej zapłaty za wykonane przez ***Podwykonawcę*** roboty, określone w Załączniku nr 1 lub aneksie do niniejszej umowy. W przypadku niezłożenia takiego oświadczenia należność do zapłaty dla **Wykonawcy** będzie stanowić różnicę między wartością wynagrodzenia umownego a wynagrodzeniem należnym ***Podwykonawcy*** za wykonane roboty.

§ 5

Przyjęta w umowie wartość wynagrodzenia **Wykonawcy** za prace będące przedmiotem umowy jest stała. Realizację ewentualnych drobnych robót dodatkowych **Wykonawca** dokona w ramach wynagrodzenia umownego określonego w § 3 Umowy.

§ 6

1. **Zamawiający** może odstąpić od umowy bez wyznaczania terminu dodatkowego, w przypadku gdy **Wykonawca:**
   a) wykonuje Umowę z pomocą podwykonawców, bez uprzedniego uzyskania pisemnej zgody Zamawiającego;
   b) wykonuje prace objęte niniejszą Umową w sposób wadliwy albo sprzeczny z jej treścią. Zamawiający według swojego uznania może uprzednio wezwać Wykonawcę do zmiany sposobu wykonywania Umowy i wyznaczyć Wykonawcy odpowiedni termin;
   c) opóźnia się z rozpoczęciem lub zakończeniem prac objętych niniejszą Umową, tak dalece że nie jest prawdopodobne, że zdoła je ukończyć w terminie zastrzeżonym w §1 ust. 3 Umowy.
2. W razie wystąpienia istotnej zmiany okoliczności powodującej, że wykonanie umowy nie leży w interesie publicznym, czego nie można było przewidzieć w chwili zawarcia umowy, **Zamawiający** może odstąpić od umowy w terminie

jednego miesiąca od powzięcia wiadomości o powyższych okolicznościach. W takim wypadku **Wykonawca** może żądać jedynie wynagrodzenia należnego mu z tytułu wykonania części umowy.

3. Oświadczenie o odstąpieniu złożone w przypadkach określonych w ust. 1 i ust. 2 powyżej, następuje przez złożenie pisemnego oświadczenia przez Zamawiającego Wykonawcy i nie wymaga uzasadnienia.

§ 7

1. W przypadku odstąpienia przez **Zamawiającego** od umowy, z przyczyn za które odpowiedzialność ponosi **Wykonawca**, tj. w przypadkach określonych w **§ 6 ust. 1 Umowy, Wykonawca** zapłaci **Zamawiającemu** karę umowną w wysokości **20 %** wynagrodzenia umownego brutto.
2. W przypadku rozwiązania umowy przez **Wykonawcę** lub faktycznego zaprzestania jej wykonywania z przyczyn leżących po stronie **Wykonawcy**, **Wykonawca** zapłaci **Zamawiającemu** karę umowną w wysokości **20%** wynagrodzenia umownego brutto.
3. W przypadku niedotrzymania terminów określonych w §1 ust. 2 i 3 umowy **Zamawiającemu** przysługuje prawo zastosowania kar umownych. Wysokość kar umownych ustala się na **0,3 %** wynagrodzenia umownego brutto za każdy dzień opóźnienia, licząc od następnego dnia po upływie terminu umownego wykonania zamówienia do dnia zgłoszenia do odbioru gotowego przedmiotu zamówienia, potwierdzonego przez **Zamawiającego**.
4. W przypadku opóźnienia w usunięciu wad i usterek stwierdzonych przy odbiorze lub w okresie rękojmi, **Zamawiającemu** przysługuje prawo stosowania kar umownych w wysokości **0,2 %** wynagrodzenia umownego brutto za każdy dzień opóźnienia licząc od dnia wyznaczonego na usunięcie wad i usterek.
5. Strony ustalają, iż łączna maksymalna wartość kar umownych **wynosi 30% wartości wynagrodzenia brutto Wykonawcy**.
6. **Zamawiający** ma prawo dochodzenia odszkodowania przenoszącego wartość zastrzeżonych kar umownych, na zasadach ogólnych oraz potrącenia powyższych kar umownych z wynagrodzeniem Wykonawcy.

§ 8

Przedstawicielem **Zamawiającego** na placu budowy jest: **Łukasz FOLTYN** i **Arkadiusz RATAJCZAK** - uprawnienia budowlane nr **POM/0074/WBE/20.**

Ze strony **Wykonawcy** robotami kieruje: ..... – uprawnienia budowlane nr .....
Ze strony ***Podwykonawcy*** robotami kieruje: ..... nr uprawnień .....

Zakres obowiązków kierownika robót określa obowiązująca ustawa Prawo budowlane.

Energa Oświetlenie Sp. z o.o. ul. Artura Grottgera 7 81-809 Sopot T: +48 58 760 77 20 KRS 0000109104 NIP 585-12-32-055 Regon 191251580

(9)

§ 9

1. Wykonawca udziela Zamawiającemu gwarancji na wykonane prace, określone w §1 ust. 1 Umowy. Gwarancja zostaje udzielona na okres 36 miesięcy liczonych od dnia podpisania protokołu odbioru końcowego.
2. W ramach udzielonej gwarancji, Zamawiający może żądać usunięcia przez Wykonawcę wad, które ujawnione zostaną w okresie trwania gwarancji.
3. W ramach udzielonej gwarancji, Wykonawca zobowiązuje się podjąć w terminie 48 godzin liczonych od daty zgłoszenia przez Zamawiającego, czynności zmierzających do usunięcia wady. W przypadku, gdy wada stanowi istotne zagrożenie dla życia lub zdrowia ludzi lub może wyrządzić szkodę dużych rozmiarów, Wykonawca zobowiązuje się niezwłocznie zabezpieczyć miejsce awarii w celu usunięcia zagrożeń lub niedopuszczenia do powiększenia szkody.
4. Skutecznego zgłoszenia wad w ramach gwarancji Zamawiający może dokonać telefonicznie lub za pośrednictwem poczty elektronicznej.
5. Wykonawca jest odpowiedzialny względem Zamawiającego, jeżeli prace określone w §1 ust. 1 Umowy mają wadę fizyczną lub prawną (rękojmia). Okres rękojmi równy jest okresowi gwarancji i wynosi 36 miesięcy.
6. Za uszkodzenia powstałe w okresie trwania gwarancji i rękojmi, na skutek działania siły wyższej, w tym głównie żywiołu, lub na skutek niewłaściwej eksploatacji prowadzonej przez **Zamawiającego**, **Wykonawca** nie ponosi odpowiedzialności.
7. Zamawiający może wykonywać uprawnienia z tytułu rękojmi niezależnie od uprawnień wynikających z gwarancji.
8. Rękojmia nie obejmuje źródeł światła.
9. Niniejsza umowa stanowi jednocześnie dokument gwarancyjny w rozumieniu art. 577^2 KC.

§ 10

1. Odpowiedzialność za organizację robót będących przedmiotem umowy ponosi **Wykonawca**. **Wykonawca** organizuje sprzęt i materiały we własnym zakresie, za wyjątkiem słupów oświetleniowych z fundamentem, opraw oświetleniowych oraz tabliczek bezpiecznikowych (bez główek i bezpieczników), których zakup leży po stronie **Zamawiającego**. Do obowiązków **Wykonawcy** należy tylko dowóz powyższego materiału na miejsce robót, jego załadunek/rozładunek oraz montaż, a w przypadku dostawy bezpośrednio na miejsce robót jego rozładunek oraz montaż. Ponadto Wykonawca jest zobowiązany do sprawdzenia prawidłowości dostawy, tj. ilości oraz jakości materiału (na podstawie oględzin) z dokumentacją przekazaną przez Zamawiającego, a w przypadku jakichkolwiek

odstępstw w dostawie do niezwłocznego pisemnego powiadomienia przedstawiciela Spółki o tym fakcie.. Wszystkie dostarczane przez **Wykonawcę** urządzenia i materiały powinny być fabrycznie nowe. Na każde żądanie **Zamawiającego Wykonawca** zobowiązany jest okazać w stosunku do wskazanych urządzeń i materiałów certyfikat lub deklarację zgodności z Polską Normą albo aprobatą techniczną w odniesieniu do wyrobów nie objętych certyfikacją.

2. **Wykonawca** zobowiązuje się do wykonania przedmiotu umowy z należytą starannością, w sposób zgodny z niniejszą umową i warunkami postępowania 124/W/RED/2026, zasadami wiedzy technicznej i sztuki budowlanej oraz obowiązującymi normami technicznymi i przepisami BHP, a także zgodnie z zasadami obowiązującymi w Energa Oświetlenie Sp. z o. o., kierując do wykonania robót wykwalifikowany personel oraz używając specjalistycznego sprzętu i materiałów dopuszczonych do obrotu i stosowania w budownictwie, zgodnie z wymogami ustawy Prawo Budowlane oraz [przestrzegając ustaleń zawartych w pozwoleniu na budowę]. Pracownicy **Wykonawcy** winni posiadać aktualne uprawnienia, w tym do pracy przy urządzeniach elektroenergetycznych oraz pracy na wysokości, oraz być wyposażeni w sprzęt ochrony osobistej oraz sprzęt chroniący przed upadkiem z wysokości. **Wykonawca** zobowiązuje się bezwzględnie przestrzegać zasad organizacji bezpiecznej pracy przy urządzeniach elektroenergetycznych oraz stosować się do poleceń **Zamawiającego**.
3. **Wykonawca** zobowiązany jest na własny koszt zapewnić możliwość bezpiecznego przechodzenia pieszych i przejazdu samochodów w rejonie prowadzenia robót, uzyskać zezwolenie na zajęcie pasa drogowego oraz sporządzić plan organizacji ruchu i inne wynikające z uzgodnień gestorów sieci. **Wykonawca** zobowiązany jest powiadomić o planowanych pracach oraz sporządzić i przedstawić harmonogram tych prac zainteresowanym instytucjom, podmiotom i gestorom sieci przed planowanym rozpoczęciem robót. **Wykonawca** zobowiązany jest bezwzględnie stosować się do zasad oznakowania, zabezpieczania i organizacji ruchu na czas wykonywania robót wymaganych przez właściwego zarządcę drogi.
4. Dopuszczenie do prac oraz nadzór na wykonywanymi pracami realizowane będą nieodpłatnie przez **Zamawiającego**. Ewentualne koszty wyłączeń/przełączeń wymagane przez ENERGA – OPERATOR SA oraz innych gestorów sieci leżą po stronie **Wykonawcy** robót i są jego kosztem.
5. Przed każdorazowym wejściem na sieć **Zamawiającego, Wykonawca** zobowiązuje się powiadomić o tym przedstawiciela **Zamawiającego** w osobie p. **Łukasz FOLTYN kom. 723 306 018 /lub dyżurnego tel. 58/ 760 72 40 /lub 801 800 103/.**
6. Do obowiązków **Wykonawcy** należy zapewnienie obsługi geodezyjnej budowy. Czynności wykonywane przez obsługę geodezyjną oraz roboty zanikowe (odbiory etapowe kabli) winny być poświadczone wpisem do dziennika budowy.
7. **Wykonawca** zobowiązuje się wykonać i utrzymywać na swój koszt oznakowanie terenu robót, strzec mienia znajdującego się na tym terenie, usuwać po wykorzystaniu zbędne materiały, odpady i śmieci. Po zakończeniu robót ziemnych **Wykonawca** zobowiązuje się doprowadzić wszystkie nawierzchnie (drogowe, piesze i zielone) do stanu pierwotnego [(odtworzenie nawierzchni)]. Prace związane z zabezpieczeniem i oznakowaniem miejsca robót oraz uporządkowaniem placu robót po ich zakończeniu nie stanowią robót dodatkowych. **Wykonawca** ponosi koszty wywozu i utylizacji materiałów pozostałych po wykonaniu robót, które nie zostaną wykorzystane przez **Zamawiającego**.
8. **Wykonawca** ponosi wyłączną odpowiedzialność administracyjną- i cywilnoprawną za prawidłowe zagospodarowanie odpadów wytworzonych w związku z wykonaniem przedmiotu umowy – zgodnie z obowiązującymi przepisami prawa.
9. **Wykonawca** oświadcza, że został wpisany do Rejestru Bazy Danych o produktach i opakowaniach oraz o gospodarce odpadami (dalej zwanego: „BDO") i otrzymał indywidualny numer rejestrowy, o którym mowa w przepisie z art. 54 ustawy z dnia 14 grudnia 2012 r. o odpadach (tj. Dz.U. z 2020 r., poz. 797 z późn. zm.) oraz prowadzi działalność w zakresie usług, o których mowa w przepisie z art. 3 ust. 1 pkt. 32 ustawy o odpadach.
10. **Wykonawca** ponosi pełną odpowiedzialność z tytułu szkód wyrządzonych osobom trzecim w trakcie prowadzenia robót. W przypadku wykonywania niniejszej umowy z pomocą ***Podwykonawcy,*** **Wykonawca** odpowiada za działania i zaniechania ***Podwykonawcy*** jak za własne.
11. Po zakończeniu wykonywania robót ziemnych należy doprowadzić wszystkie nawierzchnie (drogowe, piesze i zielone) do stanu pierwotnego (odtworzenie nawierzchni) oraz uporządkować teren. Wykonawca ponosi koszty wywozu i utylizacji ziemi, gruzu i innych pozostałych po wykonaniu robót.
    Pozostałe zdemontowane materiały **Wykonawca** utylizuje własnym staraniem i na swój koszt.

ul. Artura Grottgera 7
81-809 Sopot
T +48 58 760 77 20
KRS 0000109164
NIP 585-12-32-055

§ 11

1. Według stanu na dzień zawarcia Umowy, Strony nie przewidują konieczności przetwarzania danych osobowych, których administratorem jest druga Strona.
2. Strony i ich pracownicy zobowiązani są do zachowania w tajemnicy wszelkich informacji uzyskanych w związku z dostępem do danych osobowych drugiej Strony.
3. Strony oświadczają, że wzajemnie udostępniają sobie dane osobowe swoich reprezentantów, pracowników lub współpracowników zaangażowanych w realizację Umowy, w zakresie obejmującym ich służbowe dane kontaktowe jak np. imię i nazwisko, stanowisko służbowe, numer telefonu służbowego, adres służbowego e-mail, miejsce wykonywania pracy, a także dane dotyczące wykonywanego zawodu, czy formy działalności gospodarczej.

4. Każda ze Stron oświadcza, że osoby ją reprezentujące, pracownicy, współpracownicy oraz inne osoby, których dane osobowe zostały lub zostaną przekazane drugiej Stronie w celu zawarcia, realizacji i monitorowania wykonywania Umowy, odpowiednio zostały lub zostaną poinformowane, że druga Strona jest administratorem ich danych osobowych w rozumieniu RODO, oraz że odpowiednio zapoznały lub zapoznają się z informacją o zasadach ich przetwarzania.
5. Informacja o zasadach przetwarzania przez Zamawiającego danych osobowych drugiej strony znajduje się w Załączniku nr 3 lub na stronie internetowej Energa Oświetlenie, pod adresem: http://energa-oswietlenie.pl/obowiazek-informacyjny

§ 12

1. Wykonawca oświadcza, że w prowadzonym biznesie stosuje zasady etyki, przeciwdziałania korupcji, przestrzegania praw pracowniczych i praw człowieka, przestrzegania zasad bezpieczeństwa i higieny pracy oraz działania zgodnego z wymaganiami ochrony środowiska.
2. Wykonawca oświadcza, że zachowuje należytą staranność przy weryfikacji swoich dostawców, również pod kątem prawidłowości ich rozliczeń podatkowych ze szczególnym uwzględnieniem rozliczeń z tytułu podatku od towarów i usług.
3. Wykonawca oświadcza ponadto, że:

   1) nie znajduje się w stanie upadłości lub likwidacji, nie jest objęty zarządem komisarycznym lub sądowym, jego działalność nie została zawieszona ani nie został złożony wniosek o wszczęcie postępowania z któregokolwiek z wymienionych tytułów,

   2) znajduje się w sytuacji finansowej zapewniającej wykonanie Umowy.

   3) posiada ubezpieczenie od odpowiedzialności cywilnej w zakresie prowadzonej działalności gospodarczej.
4. Strony Umowy zgodnie postanawiają, że żadnej z nich nie wolno jest udzielać ani przyjmować korzyści majątkowych lub osobistych w związku z niniejszą Umową. Udzielenie lub przyjęcie korzyści majątkowej lub osobistej w celu wpłynięcia na treść zawarcia i wykonania niniejszej Umowy stanowi naruszenie postanowień wyżej opisanego zobowiązania.
5. Właściwym adresem e –mail Zamawiającego dla dokonania zgłoszenia gotowości do odbioru przedmiotu umowy wraz z dokumentacją wymienioną w § 4 ust. 2 oraz do informowania Zamawiającego o okolicznościach opisanych w § 1 ust. 5 jest adres: odbiorypolnoc.oswietlenie@energa.pl.

§ 13

1. W przypadku powstania sporu w trakcie wykonywania niniejszej umowy, Strony będą dążyły do jego polubownego załatwienia, a w przypadku braku porozumienia – do załatwienia sporu na drodze sądowej, przez sąd właściwy miejscowo dla siedziby **Zamawiającego**.
2. Zmiana któregokolwiek postanowienia niniejszej umowy wymaga zgody **Zamawiającego** i **Wykonawcy**, wyrażonej podpisaniem przez obie Strony stosownego aneksu do niniejszej umowy pod rygorem nieważności.
3. Do spraw nieuregulowanych niniejszą umową stosuje się przepisy powszechnie obowiązującego prawa, w szczególności przepisy Kodeksu cywilnego.
4. Integralną część Umowy stanowią następujące załączniki:

   a) załącznik nr 1 - Oferta Wykonawcy z wyszczególnieniem zakresu i wartością robót podwykonawcy,

   b) załącznik nr 2 - Oświadczenie o ilości zrealizowanych godzin,

   c) załącznik nr 3 - Informacje o zasadach przetwarzania danych osobowych przez Energa Oświetlenie Sp. z o.o.

   d) załącznik nr 4 – wzór protokołu odbioru.
5. Umowę sporządzono w dwóch jednobrzmiących egzemplarzach: jeden dla **Zamawiającego** i jeden dla **Wykonawcy**.

ZAMAWIAJĄCY

Energa Oświetlenie Sp. z o.o.
ul. Artura Grottgera 7
81-809 Sopot
T +48 58 760 77 20
KRS [illegible]
NIP 5[illegible]
Regon 191251580

WYKONAWCA

Załącznik nr 2 – Oświadczenie o ilości zrealizowanych godzin

..... dnia .....

.....
Nazwa podmiotu

.....
adres

.....
NIP

OŚWIADCZENIE O ILOŚCI ZREALIZOWANYCH GODZIN

Ja, niżej podpisany, oświadczam, że w okresie realizacji przedmiotowej umowy numer .....z dnia ..... roku wszyscy pracownicy naszego przedsiębiorstwa wykonujący zadanie w ramach ww. umowy przepracowali łącznie ..... roboczogodzin. Podczas realizacji przedmiotowego zadania doszło / nie doszło do wypadku przy pracy.

.....
(podpis zleceniobiorcy/osoby świadczącej usługę)

Załącznik nr 3
– Informacje o zasadach przetwarzania danych osobowych przez Energa Oświetlenie Sp. z o.o. dla Wykonawcy,

Informacje o zasadach przetwarzania danych osobowych przez Energa Oświetlenie Sp. z o.o. dla Wykonawcy lub dla członków organów, prokurentów lub pełnomocników reprezentujących Wykonawcę oraz pracowników, którzy są osobami kontaktowymi lub osób współpracujących z Wykonawcą przy zawarciu i realizacji umowy

Zgodnie z Rozporządzeniem Parlamentu Europejskiego i Rady (UE) 2016/679 z dnia 27 kwietnia 2016 r. w sprawie ochrony osób fizycznych w związku z przetwarzaniem danych osobowych i w sprawie swobodnego przepływu takich danych oraz uchylenia dyrektywy 95/46/WE (dalej RODO) Energa Oświetlenie Sp. z o. o. informuje:

a. Administratorem Państwa danych osobowych jest: Energa Oświetlenie Sp. z o. o. z siedzibą w Sopocie przy ul. Artura Grottgera 7.
b. Nasze dane kontaktowe to: 81-809 Sopot, ul. Artura Grottgera 7.
c. Z inspektorem ochrony danych (dalej IOD) mogą Państwo skontaktować się pod adresem e-mail: iod.energa-oswietlenie@energa.pl lub korespondencyjnie na adres Energa Oświetlenie Sp. z o. o. (pkt b).
d. Dane osobowe przetwarzane będą zgodnie z art. 6 ust 1 lit. B, C oraz F RODO w celu:
   - podjęcia działań przed zawarciem umowy;
   - zawarcia i realizacji umowy, w tym m.in. ustalenia uprawnień i realizacji zadań wynikających z umowy;
   - raportowania oraz archiwizacji dokumentacji;
   - obsługi i archiwizacji korespondencji;
   - ustalenia i dochodzenia roszczeń oraz obrony przed roszczeniami;
   - wypełniania obowiązków prawnych nałożonych przez przepisy prawa, w tym m. in. przepisów prawa podatkowego i przepisów o rachunkowości, ustaw o dostępie do informacji publicznej, przepisów prawa zamówień publicznych, przepisów służących ochronie środowiska, życia i zdrowia ludzi.
e. Podanie danych osobowych jest dobrowolne lecz niezbędne do zawarcia i realizacji umowy, a w zakresie realizacji przepisów prawa jest obowiązkowe.
f. Państwa dane osobowe otrzymaliśmy od Państwa lub od Państwa pracodawcy lub wykonawcy / podwykonawcy / kontrahenta Energa Oświetlenie Sp. z o. o., którego Państwo reprezentują, w związku z zawarciem lub wykonywaniem umowy na rzecz Energa Oświetlenie Sp. z o. o.
g. Zakres danych osobowych otrzymanych i przetwarzanych może obejmować dane kontaktowe w postaci: imienia, nazwiska, adresu e-mail, nr telefonu, nr fax, miejsca wykonywania pracy, dane dotyczące wykonywanego zawodu, działalności gospodarczej, udziału w spółce cywilnej, zatrudnienia u wykonawcy / podwykonawcy / kontrahenta Energa Oświetlenie Sp. z o. o. lub współpracy z nim w postaci np. stanowiska, pełnionej funkcji, nazwy firmy.
h. Odbiorcą Państwa danych osobowych mogą zostać:
   - podmioty Grupy Orlen;
   - podmioty dostarczające korespondencję;
   - podmioty wykonujące usługi archiwizacyjne oraz niszczenia dokumentacji;
   - podmioty świadczące usługi obsługi prawnej;
   - podmioty świadczące usługi serwisu i obsługi technicznej urządzeń;
   - podmioty świadczące usługi informatyczne, w tym poczty elektronicznej;
   - audytorzy zewnętrzni, biegli rewidenci, doradcy prawni, doradcy podatkowi;
   - banki realizujące transakcje.
i. Energa Oświetlenie Sp. z o.o. może powierzyć dane osobowe dostawcom usług lub produktów działającym na jego rzecz na podstawie umowy powierzenia przetwarzania danych osobowych, wymagając od takich podmiotów wykonywania czynności na udokumentowane polecenie Energa Oświetlenie Sp. z o.o., pod warunkiem zachowania poufności i zapewnienia ochrony prywatności oraz bezpieczeństwa powierzonych danych osobowych.

j. Energa Oświetlenie Sp. z o.o. może przekazać dane osobowe organom i podmiotom publicznym uprawnionym do uzyskania danych osobowych na podstawie obowiązujących przepisów prawa, np. sądom, organom ścigania lub instytucjom państwowym.

k. Państwa dane osobowe będą przetwarzane przez okres niezbędny do realizacji celów przetwarzania wskazanych w pkt d:
   - w zakresie realizacji umowy, przez okres do jej zakończenia, po tym czasie dane będą przetwarzane przez okres wymagany przez prawo lub przez okres niezbędny do dochodzenia roszczeń;
   - w zakresie wypełniania obowiązków prawnych ciążących na Energa Oświetlenie Sp. z o. o., dane będą przetwarzane przez okres wypełniania tych obowiązków prawnych, a po tym okresie przez okres czasu wynikający z przepisów powszechnie obowiązującego prawa;
   - w zakresie realizacji uzasadnionych interesów Energa Oświetlenie Sp. z o. o., dane będą przetwarzane przez okres nie dłuższy niż do pozytywnego rozpatrzenia sprzeciwu wobec przetwarzania danych osobowych.

l. Informujemy o przysługującym prawie do:
   - dostępu do swoich danych osobowych i żądania ich kopii;
   - sprostowania swoich danych osobowych;
   - żądania ograniczenia przetwarzania swoich danych osobowych;
   - przenoszenia danych osobowych;
   - usunięcia danych osobowych, jeżeli nie jest realizowany żaden inny cel przetwarzania oraz nie zachodzą przesłanki wyłączające prawo, wskazane w art. 17 ust. 3 RODO;
   - sprzeciwu wobec przetwarzania danych osobowych;
   - wniesienia skargi do Prezesa Urzędu Ochrony Danych Osobowych.

   Z uprawnień można skorzystać kontaktując się pisemnie lub za pomocą e-mail z Energa Oświetlenie Sp. z o. o. lub IOD (pkt b, c).

Energa Oświetlenie Sp. z o.o.
ul. Arturo Grottgera 7
81-809 Sopot
T +48 58 760 77 20
KRS 0000100764
NIP 585-13-22 055
Regon 191251580

Starostwo Powiatowe w Wejherowie
Wydział Architektury i Budownictwa
84-200 Wejherowo, ul. 3 Maja 4
tel. 58 672-94-47
Reg. 191686414, NIP 588-183-10-62

ELEN S.C. KARBOWSKI DŁUGOŃSKI

84-200 Wejherowo, ul. Sobieskiego 292C, tel. 602735927, e-mail: biuro@elensc.pl, www.elensc.pl

ZAŁĄCZNIK - 1

PROJEKT ZAGOSPODAROWANIA TERENU

Egz. 1

NAZWA ZAMIERZENIA BUDOWLANEGO:	Budowa sieci elektrycznej oświetlenia drogowego
LOKALIZACJA:	Reda, ul. Spółdzielcza Inwestycja realizowana na działkach: 248/16, 244/4, 248/5 Jednostka ewidencyjna: 221501_1 Gmina Miasto Reda, obręb 0002 Reda
BRANŻA:	Elektryczna Kategoria obiektu budowlanego: XXVI – sieci elektroenergetyczne
INWESTOR:	Energa Oświetlenie Sp. z o.o. ul. A. Grottgera 7, 81-809 Sopot
PROJEKTOWAŁ:	mgr inż. Piotr Karbowski upr. bud. 86/Gd/01 Uprawnienia budowlane w specjalności instalacyjnej w zakresie sieci, instalacji i urządzeń elektrycznych oraz elektroenergetycznych w zakresie projektowania i kierowania robotami budowlanymi bez ograniczeń
SPRAWDZIŁ:	inż. Michał Długoński upr. bud. POM/0015/POOE/08 Uprawnienia budowlane do projektowania bez ograniczeń w specjalności instalacyjnej w zakresie sieci, instalacji i urządzeń elektrycznych i elektroenergetycznych

Energa Oświetlenie Sp. z o.o.
ul. Artura Grottgera 7
81-809 Sopot
T +48 58 760 77 20
KRS 0000109164
NIP 585-13-93-058
Regon 191251580

(9)

Z up. Starosty
Inspektor
Damian Kolmetz

Starostwo Powiatowe w Wejherowie
ZAŁĄCZNIK DO ZGŁOSZENIA
AB.6743.12.39.2016.11 z dnia 14.10.2016r.
data 21.10.2016r. podpis .....

WEJHEROWO, PAŹDZIERNIK 2026

Starostwo Powiatowe w Wejherowie
Wydział Architektury i Budownictwa
84-200 Wejherowo, ul. 3 Maja 4
tel. 58 572 04 47
Reg. 191686414, NIP 588-183-10-62

1. Zakres rzeczowy opracowania

1) linia kablowa YAKXS 4x25 – 96m/111m,

2) montaż słupów oświetleniowych – 1szt.,

2. Opis projektu zagospodarowania terenu

1) Przedmiot inwestycji, a w wypadku zamierzenia budowlanego obejmującego więcej niż jeden obiekt budowlany - zakres całego zamierzenia oraz kolejność realizacji obiektów.

Przedmiotem opracowania jest budowa sieci elektrycznej oświetlenia drogowego na ul. Spółdzielczej w Redzie. Szczegóły pokazano na rys. E-1.

2) Istniejący stan zagospodarowania terenu z omówieniem przewidywanych w nim zmian, w tym adaptacji i rozbiórek w zakresie niezbędnym do uzupełnienia części rysunkowej projektu zagospodarowania działki lub terenu.

Teren planowanej inwestycji w obowiązującym miejscowym planie zagospodarowania przestrzennego (Uchwała Rady Miejskiej Redy Nr XXV/254/2020 z dnia 05.11.2020r. stanowi:

działki 248/16 i 244/4 – 10.KD.G - teren drogi publicznej klasy G – główna;

działka 248/5 – 13.KDW teren drogi wewnętrznej.

Planowana inwestycja jest zgodna z ogólnymi zasadami dotyczącymi infrastruktury technicznej określonymi w miejscowym planie zagospodarowania przestrzennego..

3) Projektowane zagospodarowanie terenu, w tym urządzenia budowlane związane z obiektami budowlanymi, układ komunikacyjny, sieci uzbrojenia terenu z przeciwpożarowym zaopatrzeniem wodnym, ukształtowanie terenu i zieleni w zakresie niezbędnym do uzupełnienia części rysunkowej projektu zagospodarowania terenu.

Projektowane urządzenia oświetleniowe są elementami wyposażenia pasa drogowego związanego z bezpieczeństwem. Projektuje się budowę elektrycznych linii kablowych nn-0,4kV kablami typu YAKXS 4x25 oraz budowę słupa oświetleniowego o wysokości 7,0m na ulicy Spółdzielczej. Na trasie projektowanej linii kablowej występuje zieleń wysoka. W miejscu kolidującej zieleni wykonać przepust metodą bezwykopową (przecisk)..

4) Zestawienie powierzchni poszczególnych części zagospodarowania terenu, jak powierzchnia zabudowy projektowanych i adaptowanych obiektów budowlanych, powierzchnia dróg, parkingów, placów i chodników, powierzchnia zieleni oraz innych części terenu niezbędnych do sprawdzenia zgodności z ustaleniami miejscowego planu zagospodarowania przestrzennego lub decyzją o warunkach zabudowy i zagospodarowania terenu, jeżeli jest ona wymagana zgodnie z przepisami o planowaniu i zagospodarowaniu przestrzennym.

Nie dotyczy.

5) Dane informujące, czy teren, na którym jest projektowany obiekt budowlany, są wpisane do rejestru zabytków oraz czy podlegają ochronie na podstawie ustaleń miejscowego planu zagospodarowania przestrzennego.

Teren planowanej inwestycji leży:

- poza obszarem ochrony archeologicznej, dziedzictwa kulturowego i zabytków,
- poza przestrzennymi formami ochrony przyrody,
- poza obszarami narażonymi na niebezpieczeństwo powodzi,
- poza obszarami zagrożonymi osuwaniem się mas ziemnych,

Energa Oświetlenie ul. Artura Grottgera 1
81-809 Sopot
T +48 58 760 77 25
KRS 0000020 Plan
NIP 589-[illegible]
Regon 191253560
(9)

6) Dane określające wpływ eksploatacji górniczej na działkę lub teren zamierzenia budowlanego, znajdującego się

Starostwo Powiatowe w Wejherowie
Wydział Architektury i Budownictwa
84-200 Wejherowo, ul. 3 Maja 4
tel. 58 572-94-47
Reg. 191686414 NIP 588-183-10-62

w granicach terenu górniczego.

Teren planowanej inwestycji leży poza obszarem górniczym.

7) Informację i dane o charakterze i cechach istniejących i przewidywanych zagrożeń dla środowiska oraz higieny i zdrowia użytkowników projektowanych obiektów budowlanych i ich otoczenia w zakresie zgodnym z przepisami odrębnymi.

Projektowana inwestycja nie stanowi zagrożenia dla środowiska naturalnego i będzie stanowiła sieć uzbrojenia technicznego drogi publicznej.

8) Inne konieczne dane wynikające ze specyfiki, charakteru i stopnia skomplikowania obiektu budowlanego lub robót budowlanych.,

Brak.

9) Analiza obszaru oddziaływania inwestycji.,

Zgodnie z Ustawą Prawo Budowlane z dnia 7 lipca 1994r. (Dz.U. z 2024r. poz. 725 z późniejszymi zmianami) przeprowadzono analizę oddziaływania projektowanego obiektu w odniesieniu do obowiązujących przepisów zawierających regulacje odnoszące się do odległości obiektów i urządzeń budowlanych od innych obiektów i granic nieruchomości oraz wprowadzających związane z tym obiektem ograniczenia w zagospodarowaniu, w tym zabudowy tego terenu.

W analizie uwzględniono następujące uregulowania prawne:

Lp.	Przepisy
1.	Ustawa z dnia 7 lipca 1994 r. Prawo budowlane
2.	Rozporządzenie Ministra Infrastruktury z dnia 24 czerwca 2022 r. w sprawie przepisów techniczno-budowlanych dotyczących dróg publicznych
3.	Ustawa z dnia 27 kwietnia 2001 r. Prawo ochrony środowiska
4.	Rozporządzenie Rady Ministrów z dnia 10 września 2019 r. w sprawie przedsięwzięć mogących znacząco oddziaływać na środowisko
5.	Załącznik do Rozporządzenia Ministra Środowiska z dnia 14 czerwca 2007 r. w sprawie dopuszczalnych poziomów hałasu w środowisku
6.	Ustawa z dnia 23 lipca 2003 r. o ochronie zabytków i opiece nad zabytkami
7.	Rozporządzenie Ministra Infrastruktury z dnia 6 lutego 2003 r. w sprawie bezpieczeństwa i higieny pracy podczas wykonywania robót budowlanych
8.	Ustawa z dnia 10 kwietnia 2003 r. o szczególnych zasadach przygotowania i realizacji inwestycji w zakresie dróg publicznych

WNIOSEK:

Projektowana inwestycja nie narusza wymagań oraz ustaleń obowiązujących przepisów.

Obszar oddziaływania wnioskowanej inwestycji mieści się w granicach działek, na których jest realizowana, a zatem nie wprowadza ograniczeń dla działek sąsiadujących.

mgr inż. Piotr Karbowski
upr. bud. 86/Gd/01; POM/IE/1908/01

Energa Oświetlenie Sp. z o.o.
ul. Artura Grottgera 7
81-509 Sopot
T +48 58 760 77 20
KRS 0000309164
NIP 585-12-32-055
Regon 191251580

1. Zakres rzeczowy opracowania

   1) linia kablowa YAKXS 4x25 – 96m/111m,
   2) montaż słupów oświetleniowych 7m – 1szt.,
   3) montaż opraw na słupach – 1szt.

Oświadczenie

Zgodnie z art. 34 ust. 3d pkt. 3 ustawy Prawo budowlane oświadczam, że niniejszy projekt techniczny budowy sieci elektrycznej oświetlenia drogowego na ul. Spółdzielczej (dz. 248/5) w Redzie jest kompletny oraz został wykonany zgodnie z obowiązującymi przepisami oraz zasadami wiedzy technicznej.

PROJEKTANT BRANŻA ELEKTROENERGETYCZNA	mgr inż. Piotr Karbowski upr. bud. 86/Gd/01 - Uprawnienia budowlane do projektowania i kierowania robotami bez ograniczeń w specjalności instalacyjnej, w zakresie sieci, instalacji i urządzeń elektrycznych i elektroenergetycznych POM/IE/1908/01	
SPRAWDZAJĄCY BRANŻA ELEKTROENERGETYCZNA	inż. Michał Długoński POM/0015/POOE/08 - Uprawnienia budowlane bez ograniczeń w specjalności instalacyjnej, w zakresie sieci, instalacji i urządzeń elektrycznych i elektroenergetycznych POM/IE/0047/06	

2. Przedmiot opracowania

Przedmiotem opracowania jest doświetlenie „sięgacza" ul. Spółdzielczej w Redzie w ramach przebudowy drogi w zakresie oświetlenia drogowego.

3. Podstawa opracowania

Podstawę opracowania stanowią:

- zlecenie Inwestora,
- wizja lokalna w terenie,
- pozostałe obowiązujące przepisy i normy.

Energa Oświetlenie Sp. z o.o.
ul. Artura Grottgera 7
81-909 Sopot
T +48 58 760 77 20
KRS 0000109164
NIP 585-12-32-055
Regon 191251580
(9)

4. Zakres opracowania

Budowa elektrycznej sieci kablowej oświetleniowej oraz słupa, dobór oprawy oświetleniowej.

5. Opis techniczny

5.1 Urządzenia oświetleniowe

Do oświetlenia ulicy „sięgacza" ul. Spółdzielczej dobrano zgodnie z wydanymi warunkami technicznymi jedną oprawę LED wykonaną w II klasie ochronności o mocy 28,5W, temperaturze barwowej 4000K, wskaźniku CRI 70 i strumieniu oprawy 3969lm.

Oprawa zostanie zamontowana na słupie o wysokości 7m (bez wysięgnikami) pod kątem 0°. Projektuje się słup stalowy bezszwowy o grubości blachy min. 3mm, okrągły, ocynkowany ogniowo. Do wysokości minimum 40cm nad poziomem terenu podstawy oraz trzony słupów zabezpieczyć elastomerem. Wygląd słupa przedstawiono na rysunku E-3.

UKŁAD ZASILANIA OŚWIETLENIA

Dla potrzeb zasilania projektowanej latarni projektuje się wykonanie linii kablowej od istniejącego

słupa linii napowietrznej z siecią oświetleniową nr 1/1/6 po trasie pokazanej na rys. E-1.

5.2 Sieć kablowa

Zejście ze słupa wykonać w osłonie z rury SV50, odpornej na działanie promieniowania UV do 4,5m. Kabel zabezpieczyć od przepięć ogranicznikiem ASA-A 500-10. Kabel należy ułożyć zgodnie z N SEP-E-004 na głębokości 0.7m względem rzędnych rzeczywistych w warstwie piasku o grubości 10cm pod i 10cm nad kablem, w linii falistej. Co 10m należy umieścić na kablu opaski wykonane z tworzywa z trwale wybitą treścią nadaną przez Inwestora. Tak ułożony kabel należy zgłosić do odbioru przed zasypaniem Inwestorowi, a firmie geodezyjnej zlecić sporządzenie inwentaryzacji geodezyjnej. Następnie należy wykonać kolejną podsypkę z piasku a następnie z gruntu rodzimego o grubości 15cm, na którą należy nałożyć folię koloru niebieskiego z tworzywa sztucznego o szerokości 20cm.

UWAGA: Przed przystąpieniem do robót ziemnych, w miejscach zbliżeń do istniejącego uzbrojenia technicznego wykonać przekopy próbne, w celu jego szczegółowej lokalizacji i na podstawie jego rzeczywistej lokalizacji ułożyć projektowany kabel zachowując przepisowe odległości.

Trasę linii pokazano na rys. E-1.

Schemat ideowy układu zasilania pokazano na rys. E-2.

5.3 Słupy oświetleniowe

Jako latarni projektuje się zastosowanie słupa o wysokości 7m bez wysięgnika, stalowego, ocynkowanego ogniowo o grubości blachy min. 3mm. Do wysokości 40cm nad poziomem gruntu zabezpieczyć podstawy oraz trzony słupów elastomerem lub inną masą odporną na odchody zwierząt. Wygląd słupa przedstawiono na rysunku E-3.

5.4 Fundamenty słupów

Montaż słupa przewidziano na fundamencie betonowym prefabrykowanym dedykowanym przez producenta słupa i zaprojektowanym jako jednakowy dla wszystkich stref wiatrowych występujących w Polsce.

Fundamenty słupów zagłębiać na głębokość taką:

- aby górna płaszczyzna fundamentu wystawała ponad poziom gruntu około 5cm (przypadek usytuowania słupów w miejscu nieutwardzonym);

Fundamenty przed posadowieniem zabezpieczyć abizolem. Śruby montażowe słupa do fundamentu zabezpieczyć kapturkami termokurczliwymi. Po zasypaniu fundamentu sprawdzić stopień zagęszczenia gruntu, który powinien wynosić co najmniej Is≥0,97.

Sp. z o.o.
Regon 191251580

6. Ochrona przeciwporażeniowa

Projektowana linia kablowa oświetleniowa pracować będzie w układzie sieci TN-C z samoczynnym wyłączeniem jako środkiem dodatkowej ochrony przeciwporażeniowej, które realizowane będzie przez bezpieczniki typu D02-25A zainstalowane w proj. TO-9758 oraz bezpieczniki D01-2A w TB (w słupie). Stalowy słup oświetleniowy „uzerować" przewodem LY10. Wzdłuż linii kablowej ułożyć bednarkę FeZn 25x4, do którego przyłączyć słup oświetleniowy. Wymagana rezystancja stanowiska: R<10Ω. Projektuje się wykorzystanie opraw wykonanych w II klasie ochronności.

Starosta Wejherowski
ul. 3 Maja 4
84-200 Wejherowo

Wejherowo, 5 czerwca 2025 r.

Starostwo Powiatowe w Wejherowie
Wydział Architektury i Budownictwa
84-200 Wejherowo, ul. 3 Maja 4
tel. 58 [illegible]47
[illegible]3688414, NIP 588-183-10-62

PROTOKÓŁ Z NARADY KOORDYNACYJNEJ NR GD.6630.713.2025

w sprawie sytuowania projektowanych sieci uzbrojenia terenu przeprowadzonej za pomocą środków komunikacji elektronicznej w Starostwie Powiatowym w Wejherowie

Przedmiot narady koordynacyjnej sieci uzbrojenia terenu, niebędące przyłączami	**elektroenergetyczna**
Lokalizacja obiektu	**Reda, ul. Spółdzielcza**
Lista działek ewidencyjnych	**Jednostka ew.** Reda / **Obręb ew.** Reda 02 / **Numery działek ewidencyjnych** 244/4, 248/5, 248/16
Wnioskodawca	**Piotr Karbowski** reprezentujący(a) podmiot **ELEN s.c. Karbowski Piotr**, NIP: **5882332993** ul. Sobieskiego 292C, 84-200 Wejherowo
Inwestor	**ENERGA Oświetlenie Sp. z o.o.**
Projektant	**Piotr Karbowski** numer uprawnień: **86/Gd/01**
Data wpływu wniosku	**27 maja 2025 r.**
Data rozpoczęcia narady	**29 maja 2025 r.**
Data zakończenia narady	**5 czerwca 2025 r.**
Przewodnicząca narady koordynacyjnej	**Elżbieta Mrozowska** Podinspektor

Energa Oświetlenie Sp. z o.o. ul. Arturo Grottgera 1 81-609 Sopot T +48 58 760 77 20 KRS [illegible] NIP 585-12-32-055 Regon 191251580

Lista uczestników narady koordynacyjnej

1	*Oznaczenie podmiotu:* **Orange Polaka Hurt**	*Podmiot powiadomiony o naradzie drogą elektroniczną*
	Stanowisko/uwagi: **Nie wyrażono stanowiska**	
2	*Oznaczenie podmiotu:* **Urząd Miasta w Redzie**	*Podmiot powiadomiony o naradzie drogą elektroniczną*
	Stanowisko/uwagi: **Nie wyrażono stanowiska**	
3	*Oznaczenie podmiotu:* **Światłowód Inwestycje Sp. z o.o.**	*Podmiot powiadomiony o naradzie drogą elektroniczną*
	Stanowisko/uwagi: **Nie wyrażono stanowiska**	
4	*Oznaczenie podmiotu:* **CHOPIN Telewizja Kablowa Sp. z o.o.**	*Imię i nazwisko przedstawiciela* Tomasz Schmidtke
	Stanowisko/uwagi: **Projekt zaakceptowany z uwagami do realizacji:** Wykonawca robót winien zgłosić pisemnie do Chopin Telewizja Kablowa Sp.z o.o Wejherowo ul. Przemysłowa 3 tel.058-738-97-25 lub drogą mailową zamiar rozpoczęcia robót na 7 dni roboczych przed rozpoczęciem inwestycji. Koszty naprawy i poniesione straty przez Chopin Telewizję Kablową Sp .z o.o. na skutek ewentualnych uszkodzeń sieci kablowej podczas wykonywania robót ponosi Wykonawca. W miejscach występowania istniejącej infrastruktury teletechnicznej (linia vA)prace ziemne poniżej 0,70-0,80 m poniżej poziomu gruntu wykonywać ręcznie. Zabezpieczenie, osłonięcie istniejącej sieci oraz usunięcie kolizji odbywa się kosztem i staraniem Wykonawcy. Chopin Telewizja Kablowa Sp.z o.o. nie przewiduje wykonywania złączy przelotowych lub wstawek kabli w wyniku powstałych uszkodzeń .W razie uszkodzenia łączy światłowodowych i analogowych należy taki kabel wymienić na całej jego długości. W razie potrzeby wykonać oddzielny projekt branżowy na przebudowę i zabezpieczenie infrastruktury telekomunikacyjnej należącej do operatora Chopin Telewizja Kablowa Sp z o.o. Przed rozpoczęciem robót wykonać przekopy kontrolne dla zinwentaryzowania rzeczywistego położenia i tras istniejącej sieci kablowej.	*Udział w naradzie z wykorzystaniem środków komunikacji elektronicznej*

Starostwo Powiatowe w Wejherowie
Wydział Architektury i Budownictwa
84-200 Wejherowo ul. 3 Maja 4
tel. 58 572-94-47
Reg. Odebrano: [illegible] z wykorzystaniem środków komunikacji elektronicznej

5	*Oznaczenie podmiotu:* **ENERGA-OPERATOR S.A. Oddział w Gdańsku**	*Imię i nazwisko przedstawiciela* Michał Dzienisz
	Stanowisko/uwagi: **Projekt zaakceptowany z uwagami do realizacji:** Uzgodnić w Rejonie Dystrybucji w Wejherowie.	*Udział w naradzie z wykorzystaniem środków komunikacji elektronicznej*
6	*Oznaczenie podmiotu:* **Energa Oświetlenie Sp. z o.o. Grupa Orlen**	*Imię i nazwisko przedstawiciela* Łukasz Foltyn
	Stanowisko/uwagi: **Projekt zaakceptowany**	*Udział w naradzie z wykorzystaniem środków komunikacji elektronicznej*
7	*Oznaczenie podmiotu:* **Interkam sp. zo.o.**	*Imię i nazwisko przedstawiciela* Maciej Mach
	Stanowisko/uwagi: **Projekt zaakceptowany z uwagami do realizacji:** Uzgadnia się z zastrzeżeniami: 1. Na obszarze projektu występuje sieć światłowodowa firmy INTERKAM Sp. z o.o.. 2. Zachować normatywne odległości pionowe i poziome od sieci światłowodowej INTERKAM Sp. z o.o.. 3. Przed rozpoczęciem prac wykonać przekopy kontrolne w celu ustalenia położenia infrastruktury INTERKAM Sp. z o.o.. 4. Sieć INTERKAM Sp. z o.o. w miejscach skrzyżowań i zbliżeń powinna być zabezpieczona rurami osłonowymi dwudzielnymi. 5. Do projektu wykonawczego dołączyć mapę z przebiegiem sieci światłowodowej oraz zaznaczonymi skrzyżowaniami i zbliżeniami z infrastrukturą INTERKAM Sp. z o.o.. 6. Podczas prac zachować 1-metrową strefę ochronną od naszej infrastruktury. 7. Prace w strefach ochronnych sieci INTERKAM Sp. z o.o. należy prowadzić po wytyczeniu jej przebiegu, ze szczególną ostrożnością z wykluczeniem użycia sprzętu mechanicznego. 8. W przypadku uszkodzenia lub zerwania w trakcie prac ziemnych taśmy ostrzegawczej ułożonej nad siecią światłowodową Wykonawca jest zobowiązany do ułożenia nowego odcinka taśmy. 9. Inwestor/Wykonawca robót jest zobowiązany co najmniej 7 dni przed rozpoczęciem prac do pisemnego powiadomienia o przystąpieniu do prac INTERKAM Sp. z o.o. Al. Jerozolimskie 160 02-326 Warszawa Biuro Reda ul. Spółdzielcza 7, 84-240 Reda. Dane do kontaktu: tel. 58 678 76 02, e-mail: biuro.reda@interkam.pl 10. Wszelkie uszkodzenia sieci INTERKAM Sp. z o.o. należy niezwłocznie zgłaszać telefonicznie. 11. Zabezpieczenie, osłonięcie istniejącej sieci oraz usunięcie kolizji odbywa się kosztem i staraniem Inwestora. 12. INTERKAM Sp. z o.o. nie przewiduje wykonywania złączy przelotowych lub wstawek kabli w wyniku powstałych uszkodzeń kabli światłowodowych. W razie uszkodzenia kabel taki będzie wymieniany na całej jego długości. 13. Za uszkodzenia powstałe w wyniku prowadzonych prac, a w szczególności w wyniku niedotrzymania wymagań i warunków określonych w niniejszym dokumencie odpowiada Wykonawca i jest zobowiązany do pokrycia wszelkich kosztów związanych z naprawą sieci telekomunikacyjnej, jak również poniesionych strat i utraconych korzyści przez INTERKAM Sp. z o.o.. 14. Uzgodnienie niniejsze ważne jest wraz z protokołem z Narady Koordynacyjnej.	*Udział w naradzie z wykorzystaniem środków komunikacji elektronicznej*
8	*Oznaczenie podmiotu:* **Miejskie Przedsiębiorstwo Ciepłowniczo-Komunalne "KOKSIK"**	*Imię i nazwisko przedstawiciela* Jarosław Kubera
	Stanowisko/uwagi: **Projekt zaakceptowany**	*Udział w naradzie z wykorzystaniem środków komunikacji elektronicznej*
9	*Oznaczenie podmiotu:* **Netia S.A.**	*Imię i nazwisko przedstawiciela* Krzysztof Osiecki
	Stanowisko/uwagi: **Projekt zaakceptowany z uwagami do realizacji:** 1. Prace wzdłuż sieci telekomunikacyjnej Netia S.A. (mniej niż 2m) należy prowadzić po wytyczeniu jej przebiegu, ze szczególną ostrożnością z wykluczeniem użycia sprzętu mechanicznego; 2. Kolidujące urządzenia telekomunikacyjne należy zabezpieczyć zgodnie z normami; 3. W przypadku uszkodzenia w trakcie prac sieci telekomunikacyjnej Netia S.A. Wykonawca zobowiązany jest niezwłocznie powiadomić o tym fakcie Operatora, tel. +48 22 330 22 33 (czynny 24h); 4. Koszty wszelkich robót i napraw uszkodzeń sieci telekomunikacyjnej Netia S.A. powstałe w wyniku prowadzonych prac jak i wynikające z wadliwego ich wykonania ponosi Inwestor/Wykonawca; 5. Netia S.A. zastrzega sobie możliwość dochodzenia roszczeń z tytułu strat w ruchu telekomunikacyjnym powstałych w wyniku uszkodzenia sieci telekomunikacyjnej Netia S.A.;	*Udział w naradzie z wykorzystaniem środków komunikacji elektronicznej*
10	*Oznaczenie podmiotu:* **PEWIK GDYNIA Sp.zo.o.**	*Imię i nazwisko przedstawiciela* Jowita Sadowska
	Stanowisko/uwagi: **Projekt zaakceptowany**	*Udział w naradzie z wykorzystaniem środków komunikacji elektronicznej*
11	*Oznaczenie podmiotu:* **PSG Sp.zo.o. Oddział Zakład Gazowniczy w Gdańsku**	*Imię i nazwisko przedstawiciela* Jarosław Sobczyński

Energa Oświetlenie Sp. z o.o.
(9)
ul. Arturo Grottgera 1b
81-809 Sopot
T +48 58 760 77 20
KRS 0000100164
NIP 585-12-32-055
Regon 191251580

Starostwo Powiatowe w Wejherowie
Wydział Architektury i Budownictwa
84-200 Wejherowo, ul. 3 Maja 4
tel. 58 572-94-47
Reg. 191686414 NIP 588-183-10-62

	Stanowisko/uwagi: **Projekt zaakceptowany z uwagami do realizacji:** Uzgodniono zgodnie z załączonymi uwagami : 1. Uzgodnienie dotyczy wyłączenie : projektu budowy oświetlenia drogowego - Reda. 2. Rozpoczęcie robót należy zgłosić pisemnie w Gazowni w Rumi, na min. 7 dni przed ich rozpoczęciem. 3. W przypadku natrafienia na niezinwentaryzowaną sieć gazową lub uszkodzenia sieci gazowej należy wstrzymać prace i niezwłocznie powiadomić Pogotowie Gazowe tel. nr 992 lub Gazownię w Rumi. 4. Wszelkie uszkodzenia sieci gazowej zostaną usunięte na koszt Inwestora i Wykonawcy. 5. Szczegółowy przebieg tras istniejących gazociągów należy ustalić na budowie, na podstawie przekopów kontrolnych i potwierdzić wpisem do Dziennika Budowy. 6. W pobliżu istniejącej sieci gazowej roboty ziemne należy wykonywać ręcznie. 7. Należy zachować przykrycie gazociągu 0,8 m -1,2m. 8. Należy zachować wszystkie wymagane odległości od istniejącej/projektowanej sieci gazowej zgodnie z Rozporządzeniem Ministra Gospodarki z dnia 26 kwietnia 2013 r. w sprawie warunków technicznych, jakim powinny odpowiadać sieci gazowe i ich usytuowanie Dz.U. z 2013 poz. 640 9. Jeżeli projektowane sieci są częścią projektu zmiany zagospodarowania terenu np. budowa/przebudowa drogi, chodniki, ścieżki rowerowe itp. Projekt nowego zagospodarowania terenu (planszę zbiorczą obejmującą całość zadania) należy bezwzględnie uzgodnić w PSG sp. z o.o. Oddział Zakład Gazowniczy w Gdańsku - Dział Zarządzania Majątkiem Sieciowym. Brak w/w uzgodnienia może stanowić podstawę do wstrzymania prac budowlanych. 10. Po wykonaniu skrzyżowania / zbliżenia z siecią gazowa należy sporządzić dokumentację fotograficzną w celu dokonania odbioru. Zdjęcia należy przesłać na adres eksploatacja.rumia@psgaz.pl w terminie 7 dni od wykonania robót. Gazownia może wymagać odkrywek kontrolnych w przypadku braku odbioru.	*Udział w naradzie z wykorzystaniem środków komunikacji elektronicznej*
12	*Oznaczenie podmiotu:* **PlastCOM Marcin i Monika Skucha sp.j.**	*Imię i nazwisko przedstawiciela* Remigiusz Różycki
	Stanowisko/uwagi: **Projekt zaakceptowany**	*Udział w naradzie z wykorzystaniem środków komunikacji elektronicznej*
13	*Oznaczenie podmiotu:* **Vectra S.A.**	*Imię i nazwisko przedstawiciela* Miłosz Kobusiński
	Stanowisko/uwagi: **Projekt zaakceptowany**	*Udział w naradzie z wykorzystaniem środków komunikacji elektronicznej*
14	*Oznaczenie podmiotu:* **Zarząd Dróg Powiatowych w Wejherowie**	*Imię i nazwisko przedstawiciela* Anna Hadas
	Stanowisko/uwagi: **Projekt zaakceptowany**	*Udział w naradzie z wykorzystaniem środków komunikacji elektronicznej*

W naradzie uczestniczył(a) z wykorzystaniem środków komunikacji elektronicznej przedstawiciel(ka) wnioskodawcy **Piotr Karbowski**.

Treść protokołu uzgodniono z osobami, które uczestniczyły w naradzie wyłącznie za pomocą środków komunikacji elektronicznej.

Zeskanuj kod QR, aby zlokalizować wniosek na mapie

Z up. Starosty
Elżbieta Mrozowska
Podinspektor

Dokument elektroniczny wygenerowany automatycznie dnia 5 czerwca 2025 roku z systemu informatycznego iGeoMap/ePODGiK, podpisany kwalifikowaną pieczęcią elektroniczną organu.
Załącznik do niniejszego protokołu stanowi dokumentacja projektowa, która została opatrzona elektroniczną pieczęcią kwalifikowaną organu zawierającą adnotację o sposobie przeprowadzenia narady, miejsce i termin jej zakończenia oraz znak sprawy zgodny z instrukcją kancelaryjną i nie wymaga dodatkowych pieczątek.

Weryfikacji dokumentu można dokonać na stronie **https://weryfikacjaprotokoluzud.epodgik.pl**.

Energa Oświetlenie Sp. z o.o.
ul. Artura Grottgera 7
81-809 Sopot
T +48 58 760 77 20
KRS 0000300164
NIP 585-12-32-054
Regon 191251580
(9)

BURMISTRZ MIASTA REDY
84-240 Reda, ul. Gdańska 33 tel. 58 678-80-23, fax: 58 678-31-24 e-mail: burmistrz@reda.pl
tel. 58 678-80-18, e-mail: inwestycje1@reda.pl
Reg. 191686414 NIP 588-183-10-62

Starostwo Powiatowe w Wejherowie
Wydział Architektury i Budownictwa
84-200 Wejherowo, ul. 3 Maja 4
tel. 58 672-94-47

IN.7230.6.52.2023.MFM

Reda, 11.06.2025 r.

Energa Oświetlenie Sp. z o.o.
Grupa Orlen
ul. Artura Grottgera 7
81-809 Sopot

Na podstawie art. 24, art. 25 ustawy z dnia 21 sierpnia 1997 r. o gospodarce nieruchomościami (t.j. Dz. U. z 2024 r. poz. 1145 ze zm.), w związku z art. 61§3, art. 130§4 oraz art. 104 ustawy z dnia 16 czerwca 1960 r. Kodeks postępowania administracyjnego (t.j. Dz. U. z 2024 r. poz. 572 ze zm.),

po rozpatrzeniu wniosku z dnia 28.05.2025 r. (data wpływu do skrzynki ePUAP tut. Urzędu: 29.05.2025 r.), złożonego przez Piotra Karbowskiego z Elen s.c., działającego na podstawie pełnomocnictwa udzielonego przez ww. Inwestora,

w sprawie uzgodnienia projektu przebudowy drogi w zakresie oświetlenia drogowego poprzez budowę linii kablowej wraz z latarnią i wyrażenia zgody na dysponowanie nieruchomością oznaczoną ewidencyjnie nr 248/5, 244/4, 248/16 obr. 2 na cele budowlane

oraz po przeanalizowaniu trasy projektowanych urządzeń, niniejszym,

BURMISTRZ MIASTA REDY

1. wyraża zgodę na wykorzystanie działek oznaczonych w ewidencji gruntów nr **248/16, 244/4 obr. 2**, będących własnością Gminy Miasto Reda, stanowiących pas drogowy drogi gminnej, ulicy Spółdzielczej, na cele budowlane, związane z budową oświetlenia drogowego,

2. uzgadnia projekt zagospodarowania terenu pn. „Przebudowa drogi w zakresie oświetlenia drogowego" autorstwa Piotra Karbowskiego (opieczętowany załącznik nr 1 do niniejszej decyzji).

Energa Oświetlenie Sp. z o.o.
ul. Artura Grottgera
81-809 Sopot
T +48 58 760 77 20
KRS 0000109164
NIP 525-12-32-055
Regon 191251580

Jednocześnie informuje, że:

Inwestor zobowiązany jest do:

1. uzyskania pozwolenia na budowę lub zgłoszenia wykonywania robót budowlanych lub budowy przyłącza w Starostwie Powiatowym, zgodnie z art. 30 ust. 1 pkt 1 lub art. 29a Prawa Budowlanego odpowiednio,
2. pisemnego zgłoszenia rozpoczęcia robót w siedzibie tut. zarządcy drogi (co najmniej na 7 dni przed planowanym rozpoczęciem), wraz z protokolarnym przejęciem terenu pod planowane roboty; w zgłoszeniu robót należy podać termin prowadzonych prac (od dnia do dnia), jeżeli inwestor będzie reprezentowany przez pełnomocnika, to do zgłoszenia należy dołączyć stosowne pełnomocnictwo wraz z dowodem uiszczenia opłaty skarbowej od udzielonego pełnomocnictwa,
3. powiadomienia wszystkich gestorów sieci zlokalizowanych w pasie drogowym ulicy Spółdzielczej o zamiarze przystąpienia do robót związanych z budową oświetlenia drogowego w ww. ulicy,
4. sporządzenia projektu czasowej organizacji ruchu drogowego, tj. oznakowania i zabezpieczenia robót, zgodnie z Rozporządzeniem Ministra Infrastruktury z dnia 23 września 2003 r. w sprawie szczegółowych warunków zarządzania ruchem na drogach oraz wykonywania nadzoru nad tym zarządzaniem (t.j. Dz. U. z 2017 r. poz. 784 ze zm.); projekt czasowej organizacji ruchu podlega uzgodnieniu z organem zarządzającym ruchem na terenie Powiatu Wejherowskiego, tj. Starostą Powiatu Wejherowskiego z siedzibą w Wejherowie. Zatwierdzenie czasowej organizacji ruchu należy dołączyć do zgłoszenia zamiaru prowadzenia robót w pasie drogowym,

Starostwo Powiatowe w Wejherowie
Wydział Architektury i Budownictwa
84-200 Wejherowo, ul. 3 Maja 4
tel. 58 572-94-47
Rezerwa 14 NIP 588-183-10-62

5. pisemnego zgłoszenia zakończenia robót w siedzibie tut. zarządcy drogi, wraz z protokolarnym przekazaniem terenu po wykonanych robotach, po uprzednim przywróceniu pasa drogowego do stanu pierwotnego na warunkach określonych przez tut. zarządcę drogi,
6. przedłożenia inwentaryzacji powykonawczej wbudowanych urządzeń w sposób ustalony z tut. zarządcą drogi,

I. Uzgodnienie projektu zagospodarowania terenu zachowuje ważność do dnia 10.06.2027 r.

Pouczenie:

1. Ulica Spółdzielcza została zaliczona do kategorii dróg gminnych na podstawie uchwały nr VIII/89/99 Rady Miejskiej w Redzie z dnia 25 maja 1999 roku.
2. Właściwym zarządcą dróg gminnych na terenie miasta Redy jest Burmistrz Miasta Redy.
3. Działka nr 248/5 obr. 2, oznaczona w miejscowym planie zagospodarowania przestrzennego symbolem 13.KDW, nie została zaliczona do kategorii dróg publicznych. W celu uzyskania prawa do dysponowania tą działką na cele budowlane, konieczne jest ustanowienie służebności przesyłu.
4. Od niniejszej decyzji przysługuje stronie prawo wniesienia odwołania do Samorządowego Kolegium Odwoławczego w Gdańsku. Odwołanie wnosi się za pośrednictwem Burmistrza Miasta Redy w terminie 14 dni od otrzymania decyzji.
5. Zgodnie z art. 127a Kodeksu postępowania administracyjnego, strona może zrzec się prawa do wniesienia odwołania wobec organu administracji publicznej, który wydał decyzję.
6. Z dniem doręczenia organowi administracji publicznej oświadczenia o zrzeczeniu się prawa do wniesienia odwołania przez ostatnią ze stron postępowania, decyzja staje się ostateczna i prawomocna.
7. Decyzja zwolniona z opłaty skarbowej na podstawie art. 21 ust. 1 pkt h ustawy o opłacie skarbowej (t.j. Dz. U. z 2023 r. poz. 2111 ze zm.).

Załączniki:

nr 1: Projekt przebudowy drogi w zakresie oświetlenia drogowego autorstwa Piotra Karbowskiego.

BURMISTRZ
mgr Mateusz Richert

Energa Oświetlenie Sp. z o.o.
ul. Artura Grottgera 1
81-809 Sopot
T +48 58 760 77 20
KRS 0000109364
NIP 585-12-32-05
Regon 191251580

(9)


Otrzymują:

1. Wnioskodawca,
2. a/a IN$_{MFM}$.

Do wiadomości:

1. Referat Gospodarki Nieruchomościami w/m.

Administratorem danych osobowych pozyskanych w związku z prowadzeniem niniejszej korespondencji jest Burmistrz Miasta Redy. Szczegółowe informacje o przetwarzaniu danych osobowych dostępne są na stronie: https://bip.reda.pl/dokumenty/menu/59

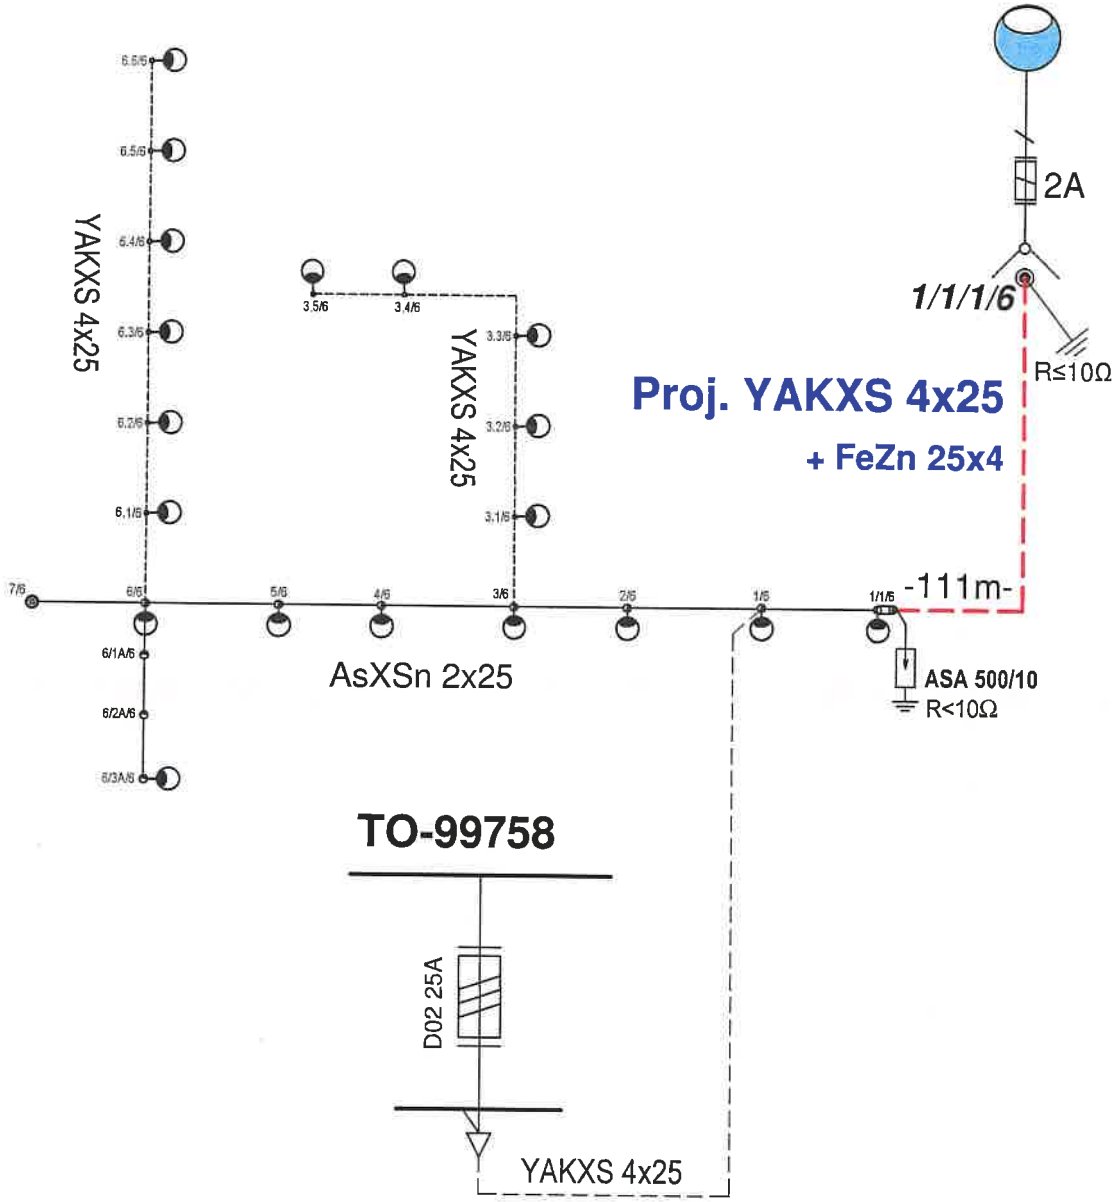

Energa Oświetlenie Sp. z o.o.
ul. Artura Grottgera 7
81-809 Sopot
T +48 58 760 77 20
KRS 0000109164
NIP 585-12-32-055
Regon 191251580

(9)

ELEN s.c. KARBOWSKI DŁUGOŃSKI

84-200 Wejherowo, ul. Sobieskiego 292C, tel./fax 058 6783119, e-mail biuro@elensc.pl

Nazwa zamierzenia budowlanego	Budowa sieci elektrycznej oświetlenia drogowego	
Temat rysunku	Schemat układu zasilania	
Inwestor	ENERGA Oświetlenie Sp. z o.o. ul. Artura Grottgera 7, 81-809 Sopot	skala
Lokalizacja	Reda – ul. Spółdzielcza	10.2026
Projektował	mgr inż. Piotr Karbowski upr. bud. 86/Gd/01 w specjalności instalacyjnej w zakresie sieci, instalacji i urządzeń elektrycznych oraz elektroenergetycznych w zakresie projektowania i kierowania robotami budowlanymi bez ograniczeń	RYS. NR
Sprawdził	inż. Michał Długoński upr. bud. POM/0015/POOE/08 do projektowania bez ograniczeń w specjalności instalacyjnej w zakresie sieci, instalacji i urządzeń elektrycznych i elektroenergetycznych	E-2

MAPA SYTUACYJNO WYSOKOŚCIOWA
z uzbrojeniem podziemnym
SKALA 1:500
MAPA DO CELÓW PROJEKTOWYCH

woj. pomorskie
pow. wejherowski
gmina: m. Reda
obręb: 02
działka: 248/5
ul. Spółdzielcza

stan (S+U+W) aktualny na dzień 21.05.2025 r.
układ odniesienia "2000/6"
poziom odniesienia "PL-EVRF2007-NH"

Sporządził :

GD.6640.3783.2025
Reda 21.05.2025 r.

Pomiar szczegółów metodą bezpośrednią

Wszelkie trwałe obiekty budowlane podlegają wytyczeniu przez jednostkę wykonawstwa geodezyjnego.

UWAGA !

Nie badano obciążeń nieruchomości Nie wyklucza sie istnienia innych nie wykazanych na niniejszej mapie urządzeń podziemnych, które nie były zgłoszone do inwentaryzacji.

w zakresie opracowania znajduje się projektowana sieć teletechniczna

– – – – – – zakres opracowania

Poświadczam, że niniejszy dokument został opracowany w wyniku prac geodezyjnych i kartograficznych, których rezultaty zawiera operat techniczny pozytywnie zweryfikowany. Jednocześnie informuję, że jestem świadomy odpowiedzialności karnej za złożenie fałszywego oświadczenia	
Identyfikator zgłoszenia prac geodezyjnych	GD.6640.3783.2025
Organ służby geodezyjnej, który otrzymał zgłoszenie	Starostwo Powiatowe w Wejherowie
Wykonawca prac geodezyjnych	Wycena Nieruchomości, Usługi Geodezyjne AWMA - Iwona Abramowicz
Nr oraz data sporządzenia dokumentu zawierającego wynik pozytywnej weryfikacji	Protokół Weryfikacji nr GD.6640.3783.2025.1 z dnia 21.05.2025 roku.
Imię i zawisko oraz nr uprawnień zawodowych kierownika prac	Paweł Szczepanik Nr uprawnień 14859

USŁUGI GEODEZYJNE
[illegible]
84-240 Reda, ul. Łąkowa 37/12
tel. 604-631-920
NIP 588-143-96-19 Regon 191251531

GEODETA UPRAWNIONY
mgr inż. Paweł Szczepanik
nr upr. 14859

Signed by / Podpisano przez:


Paweł Stanisław Szczepanik

Date / Data: 2025-05-21 14:25

Energa Oświetlenie Sp. z o.o.
ul. Artura Grottgera 7
81-809 Sopot
T +48 58 769 77 20
KRS 0000329164
NIP 585-13-32-055
Regon 191251580
(9)

UWAGI:
1. Kabel układać na głębokości 0,6m od poziomu gruntu,
2. Na skrzyżowaniach ze ścieżkami kabel ułożyć w rurze ochronnej DVR110 uszczelnionej na wlotach zestawami uszczelniającymi
3. Przed montażem latarni domierzyć lokalizacje wraz Inspektorem nadzoru inwestorskiego,

LEGENDA:
- proj. latarnie,
- kabel YAKXS 4x25,
- przepusty z rury DVK110,
- 30m (24)- - długość kabla / (odległość pomiędzy słupami)

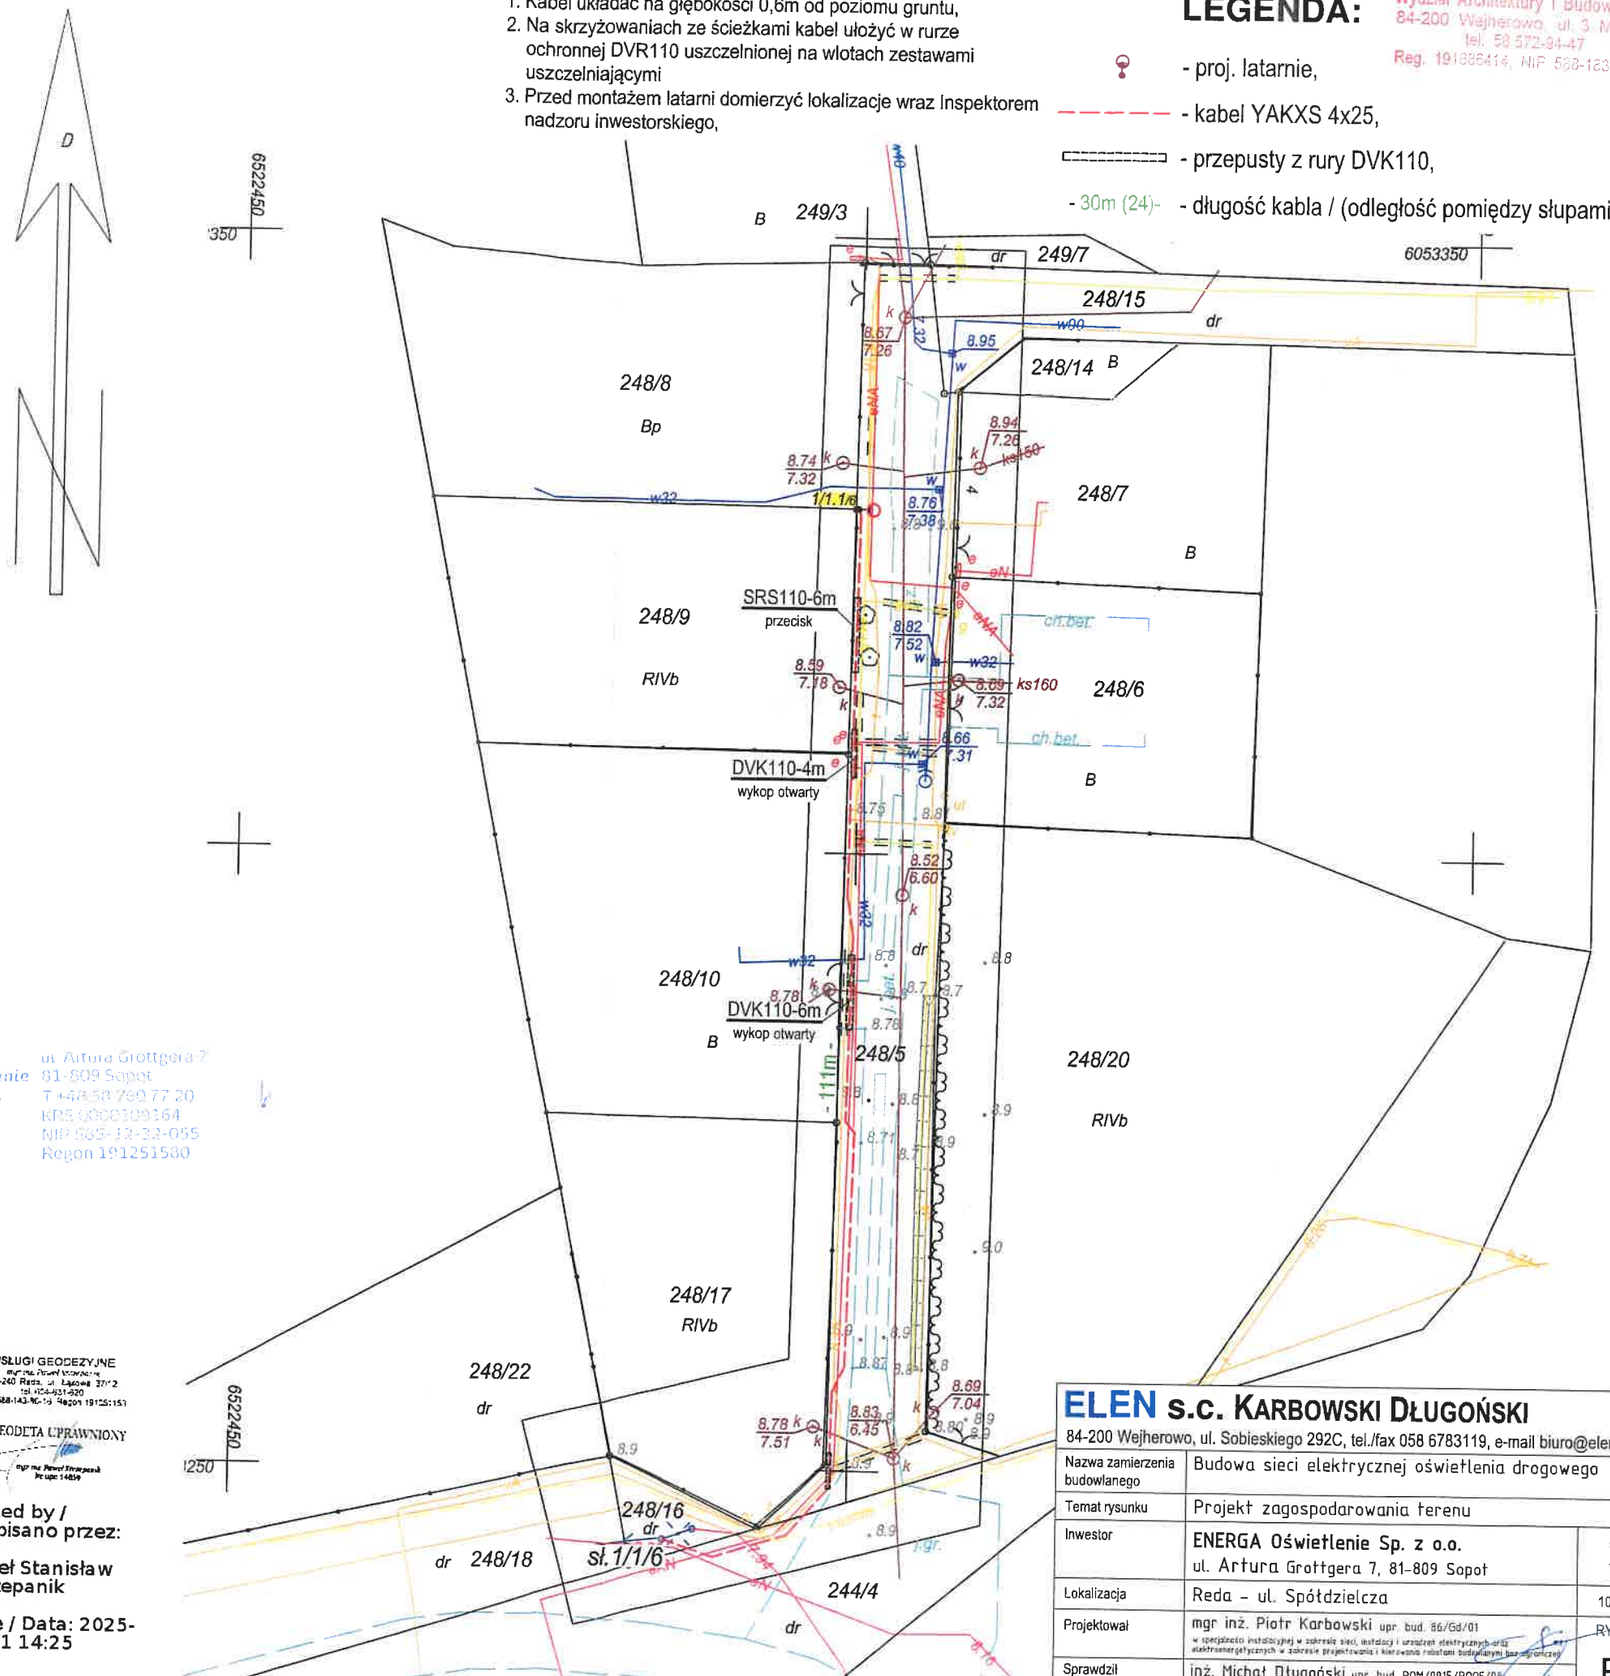

ELEN s.c. KARBOWSKI DŁUGOŃSKI
84-200 Wejherowo, ul. Sobieskiego 292C, tel./fax 058 6783119, e-mail biuro@elensc.pl

Nazwa zamierzenia budowlanego	Budowa sieci elektrycznej oświetlenia drogowego	
Temat rysunku	Projekt zagospodarowania terenu	
Inwestor	ENERGA Oświetlenie Sp. z o.o. ul. Artura Grottgera 7, 81-809 Sopot	skala 1:500
Lokalizacja	Reda – ul. Spółdzielcza	10.2026
Projektował	mgr inż. Piotr Karbowski upr. bud. 86/Gd/01 w specjalności instalacyjnej w zakresie sieci, instalacji i urządzeń elektrycznych oraz elektroenergetycznych w zakresie projektowania i kierowania robotami budowlanymi bez ograniczeń	RYS. NR E-1
Sprawdził	inż. Michał Długoński upr. bud. POM/0015/POOE/08 do projektowania bez ograniczeń w specjalności instalacyjnej w zakresie sieci, instalacji i urządzeń elektrycznych i elektroenergetycznych	

Starostwo Powiatowe w Wejherowie
Wydział Architektury i Budownictwa
84-200 Wejherowo, ul. 3 Maja 4
tel. 58 572-94-47
Reg. 191695414, NIP 588-183-10-62