
SCHEMAT TECHNOLOGICZNY SIECI GAZOWEJ


OZNACZENIA		
SIEĆ GAZOWA		
A——B	-	rura przewodowa PE RC 100 SDR 17,6; 90 x 5,20 mm; L= 229,00m + 1,00m
C——D	-	rura przewodowa PE RC 100 SDR 17,6; 90 x 5,20 mm; L= 60,80m + 0,50m
EC 90	-	zaślepka PE 90 mm
E 90°- 90	-	kolano 90° PE 90 mm elektrooporowe
E 45°- 90	-	kolano 45° PE 90 mm elektrooporowe
C 90	-	mufa PE 90 mm elektrooporowa
E 90°- 63 bosa	-	mufa redukcyjna PE 90/63 mm bosa
RT 90/63	-	trójnik redukcyjny PE 90/63 mm
BT 90/40	-	odgałęzienie siodłowe PE 90/40 mm elektrooporowe
PE/stal 90/80	-	przejście PE/stal 90/80 mm
EC80 stal	-	zaślepka stal 80mm
ET90/90	-	trójnik równoprzelotowy PE 90 mm
RP PE 160 x 9,10	-	rura przeciskowa PE SDR 17,6, 160 x 9,10 mm; L= 38,00 m
przepust dwudzielny Ø110; L=1,00m		
PRZYŁĄCZE GAZOWE - PROJ. WG ODR. OPR.		
P1——KG	-	rura przewodowa PE RC 100 typ2 SDR 11, 40 x 3,70 mm; L= 15,40 m
P2——KG	-	rura przewodowa PE RC 100 typ2 SDR 11, 40 x 3,70 mm; L= 10,40 m
P3——KG	-	rura przewodowa PE RC 100 typ2 SDR 11, 40 x 3,70 mm; L= 35,10 m
P4——KG	-	rura przewodowa PE RC 100 typ2 SDR 11, 40 x 3,70 mm; L= 9,30 m
P5——KG	-	rura przewodowa PE RC 100 typ2 SDR 11, 40 x 3,70 mm; L= 24,50 m
P6——KG	-	rura przewodowa PE RC 100 typ2 SDR 11, 40 x 3,70 mm; L= 14,20 m
P7——7	-	rura przewodowa PE RC 100 typ2 SDR 11, 40 x 3,70 mm; L= 28,40 m
P8——KG	-	rura przewodowa PE RC 100 typ2 SDR 11, 40 x 3,70 mm; L= 2,10 m
P9——KG	-	rura przewodowa PE RC 100 typ2 SDR 11, 40 x 3,70 mm; L= 10,80 m
P10——KG	-	rura przewodowa PE RC 100 typ2 SDR 11, 40 x 3,70 mm; L= 13,90 m
P11——KG	-	rura przewodowa PE RC 100 typ2 SDR 11, 40 x 3,70 mm; L= 11,60 m
P12——12	-	rura przewodowa PE RC 100 typ2 SDR 11, 63 x 5,80 mm; L= 0,50 m
P13——13	-	rura przewodowa PE RC 100 typ2 SDR 11, 40 x 3,70 mm; L= 14,60 m

P14——KG	-	rura przewodowa PE RC 100 typ2 SDR 11, 40 x 3,70 mm; L= 13,70 m
P15——KG	-	rura przewodowa PE RC 100 typ2 SDR 11, 40 x 3,70 mm; L= 17,40 m
P16——16	-	rura przewodowa PE RC 100 typ2 SDR 11, 40 x 3,70 mm; L= 0,50 m
P17——KG	-	rura przewodowa PE RC 100 typ2 SDR 11, 40 x 3,70 mm; L= 11,30 m
P18——KG	-	rura przewodowa PE RC 100 typ2 SDR 11, 40 x 3,70 mm; L= 14,30 m
P19——19	-	rura przewodowa PE RC 100 typ2 SDR 11, 40 x 3,70 mm; L= 1,00 m
P20——20	-	rura przewodowa PE RC 100 typ2 SDR 11, 40 x 3,70 mm; L= 1,00 m
P21——KG	-	rura przewodowa PE RC 100 typ2 SDR 11, 40 x 3,70 mm; L= 14,70 m
P22——KG	-	rura przewodowa PE RC 100 typ2 SDR 11, 40 x 3,70 mm; L= 8,40m
P23——23	-	rura przewodowa PE RC 100 typ2 SDR 11, 40 x 3,70 mm; L= 14,90 m
P24——KG	-	rura przewodowa PE RC 100 typ2 SDR 11, 40 x 3,70 mm; L= 8,40 m
P25——25	-	rura przewodowa PE RC 100 typ2 SDR 11, 40 x 3,70 mm; L= 0,50 m
P26——KG	-	rura przewodowa PE RC 100 typ2 SDR 11, 40 x 3,70 mm; L= 15,40 m
RP PE 90 x 5,20	-	rura przeciskowa PE SDR 17,6, 90 x 5,20 mm; L= 133,20 m
C 40	-	mufa PE 40 mm elektrooporowa
E90° - 40	-	kolano 90° PE 40 mm elektrooporowe
E45° - 40	-	kolano 90° PE 40 mm elektrooporowe
EC 40	-	zaślepka PE 40 mm elektrooporowa
C 63	-	mufa PE 63 mm elektrooporowa
EC 63	-	zaślepka PE 63 mm elektrooporowa
E90° - 63	-	kolano 90° PE 63 mm elektrooporowe
TT63/40	-	trójnik siodłowy z nawietką PE 63/40 mm elektroop.
ET40	-	trójnik równoprzelotowy PE 40 mm elektroop.
przepust dwudzielny Ø110; L=1,00m		

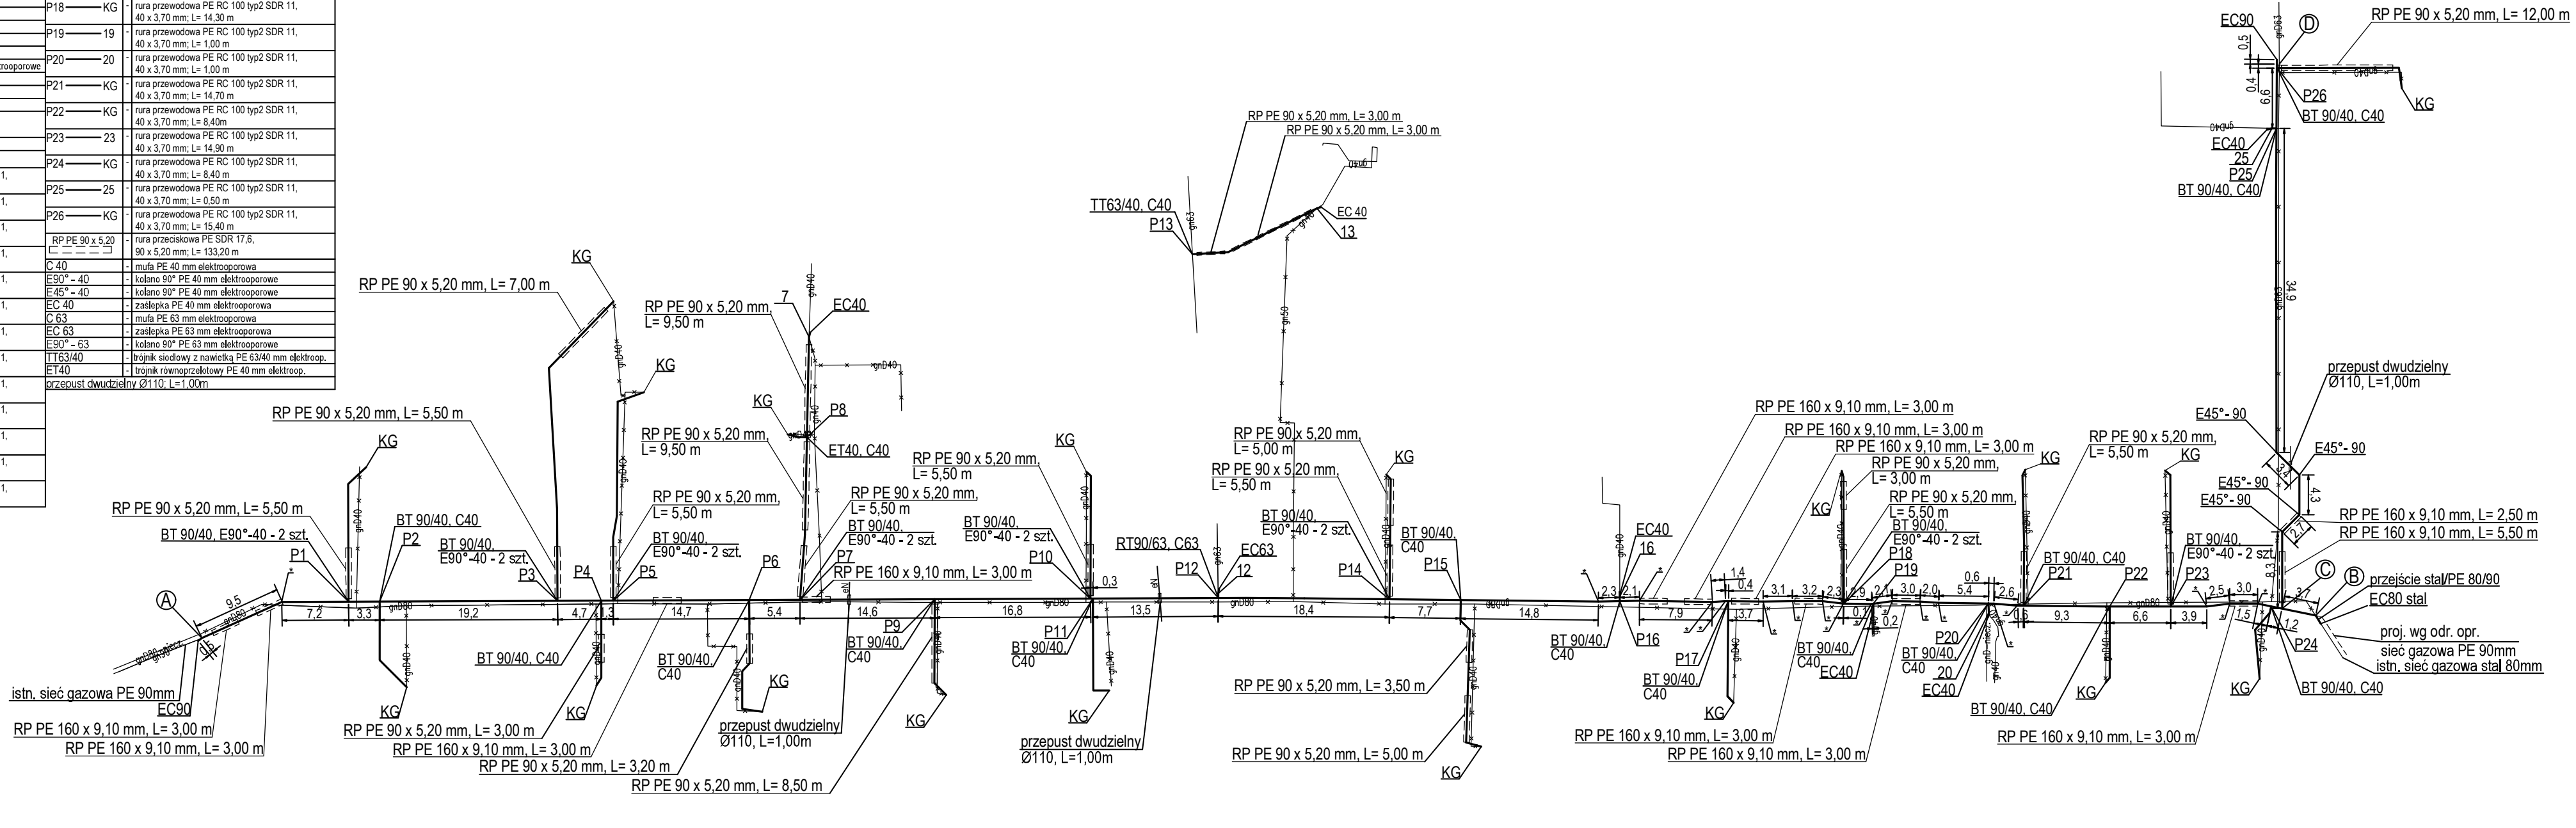


oznaczono:
* - swobodne gięcie
≥ 20°C r = 20 x dz
≥ 10°C r = 35 x dz
≥ 0°C r = 50 x dz

SZCZEGÓŁ POŁĄCZENIA PROJEKTOWANEJ SIECI GAZOWEJ
Z ISTNIEJĄCĄ SIECIĄ GAZOWĄ - pkt A

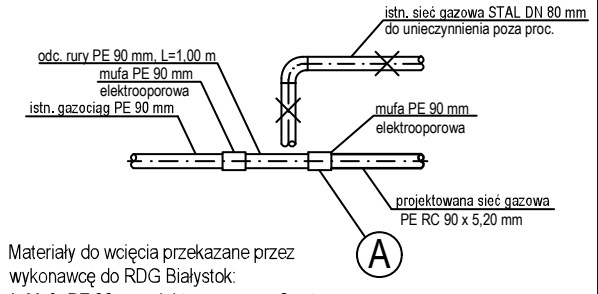


Materiały do wcięcia przekazane przez wykonawcę do RDG Białystok:
1. Mufa PE 90 mm elektrooporowa - 2 szt.
2. Odcienek rury PE 90 mm, L=1,00 m

SZCZEGÓŁ POŁĄCZENIA PROJEKTOWANEJ SIECI GAZOWEJ
Z ISTNIEJĄCĄ SIECIĄ GAZOWĄ - pkt B

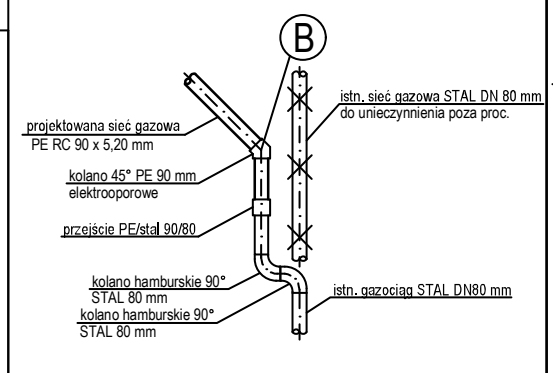


Materiały do wcięcia przekazane przez wykonawcę do RDG Białystok:
1. Kolano hamburskie 90° DN 80mm - 2 szt.

SZCZEGÓŁ POŁĄCZENIA PROJEKTOWANEJ SIECI GAZOWEJ
Z PROJ. WG ODR. OPR. SIECIĄ GAZOWĄ - pkt B

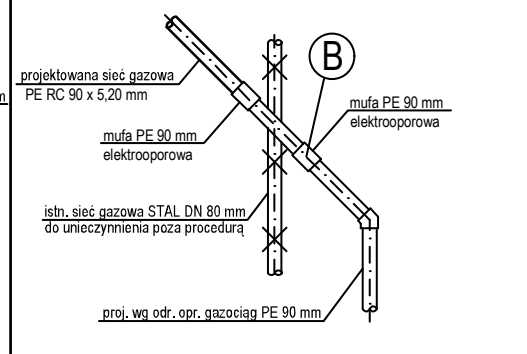

Materiały do wcięcia przekazane przez wykonawcę do RDG Białystok:
1. Mufa PE 90 mm elektrooporowa - 2 szt.
2. Odcienek rury PE 90 mm, L=1,00 m

SZCZEGÓŁ POŁĄCZENIA PROJEKTOWANEJ SIECI GAZOWEJ
Z ISTNIEJĄCĄ SIECIĄ GAZOWĄ - pkt. D

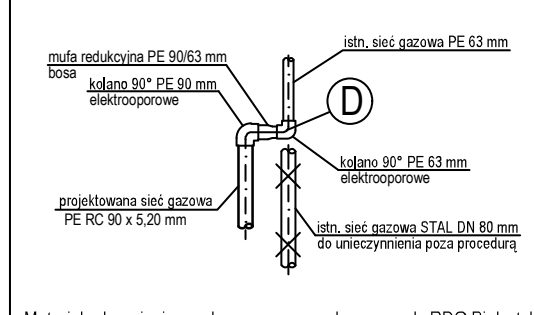

Materiały do wcięcia przekazane przez wykonawcę do RDG Białystok:
1. Kolano 90° PE 90 mm elektrooporowe
2. Mufa redukcyjna PE 90/63 mm bosa
3. Kolano 90° PE 63 mm elektrooporowe

Nazwa rysunku	Schetmat technologiczny sieci gazowej	Rys. nr 1	Skala: 1:500
Obiekt	Sieć gazowa nieskiego ciśnienia		
Adres	Bialystok, ul. Kręta, dz. nr geod. 134/1, ul. Zielna, dz. nr geod. 155, 144/5, obr. 9		
		Nr uprawnień	Podpis
Projektant			
Współpraca			
Specjalność	Sieci i instalacje sanitarne		
Data: 26.05.2026 r.			