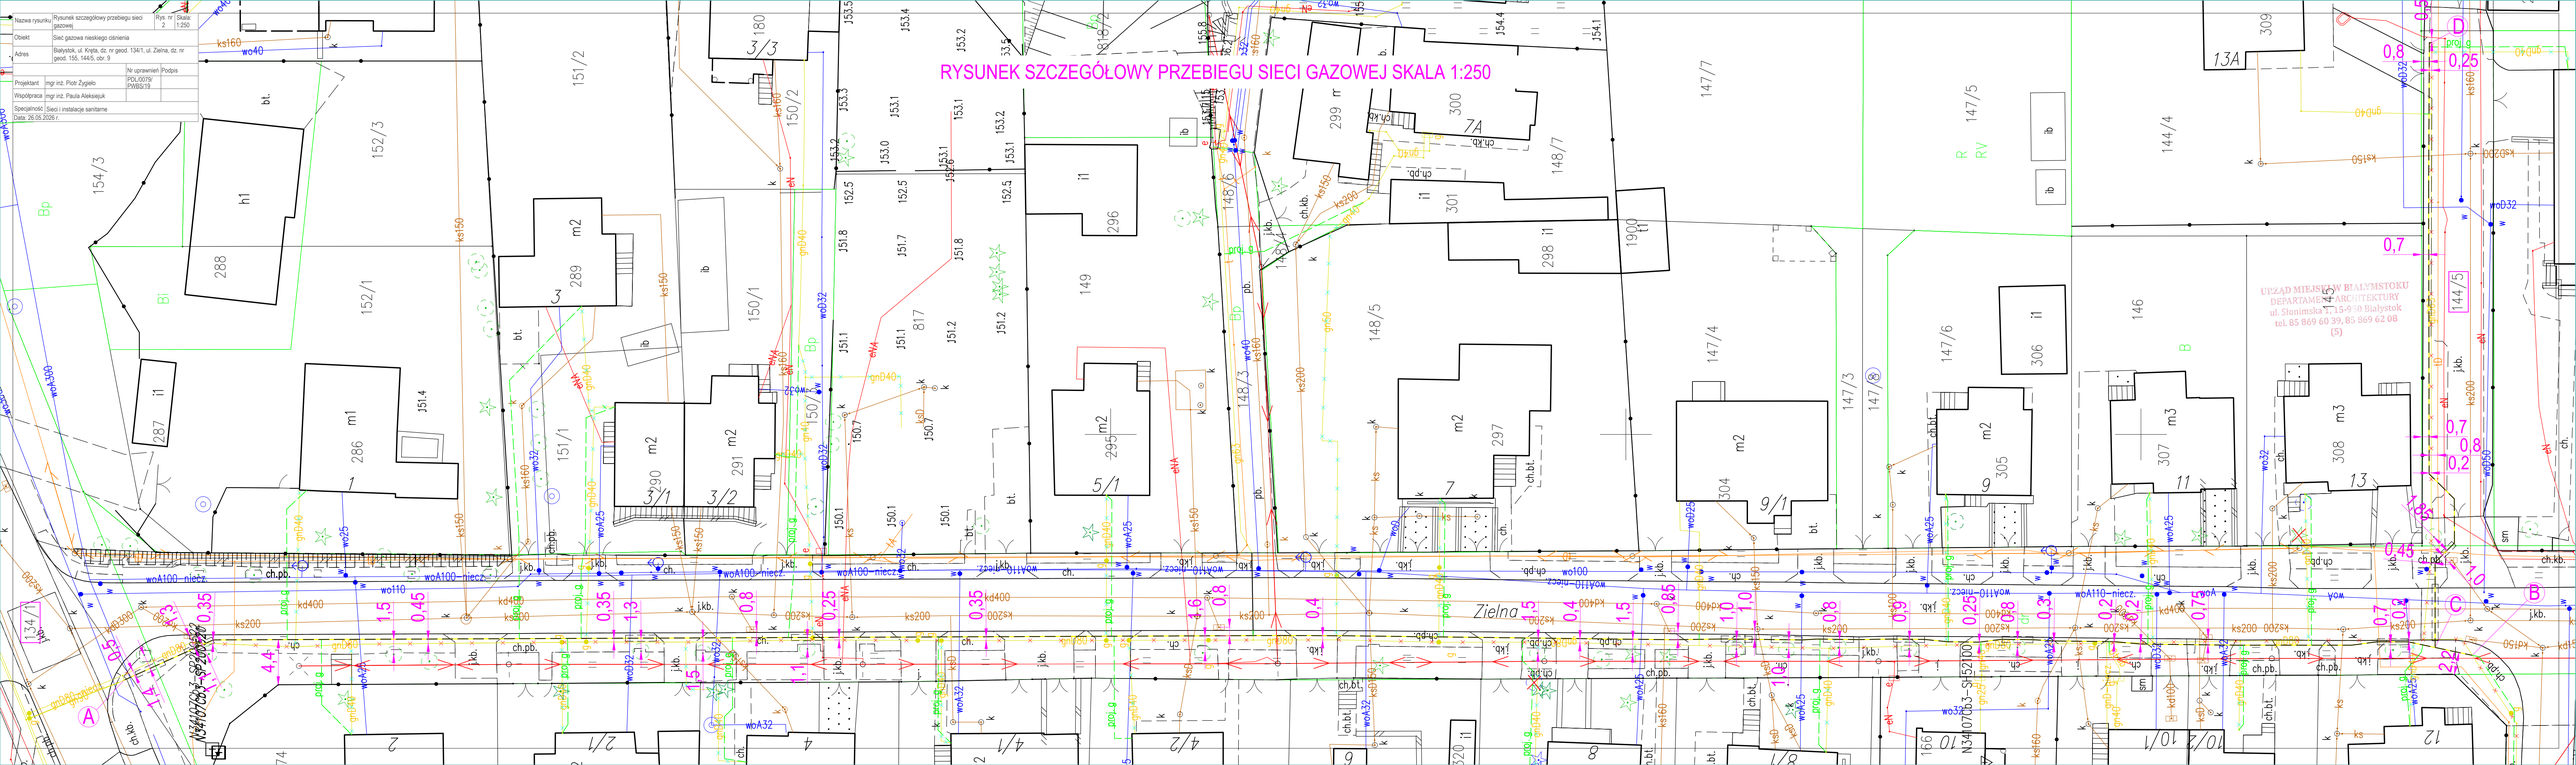

RYSUNEK SZCZEGÓŁOWY PRZEBIEGU SIECI GAZOWEJ SKALA 1:250
Nazwa rysunku: Rysunek szczegółowy przebiegu sieci gazowej
Rys. nr 2
Skala 1:250
Obiekt: Sieć gazowa niskiego ciśnienia
Adres: Białystok, ul. Kręta, dz. nr geod. 1341/1, ul. Zielna, dz. nr geod. 155, 1445, obr. 9
Projektant: mgr inż. Piotr Żygiello
Nr uprawnień: PDL/0079/PWBS/19
Współpraca: mgr inż. Paula Aleksiejuk
Specjalność: Sieci i instalacje sanitarne
Data: 26.05.2026 r.
Podpis
Zielna
UZĄD MIEJSKI W BIAŁYMSTOKU
DEPARTAMENT ARCHITEKTURY
ul. Słonimska 1, 15-950 Białystok
tel. 85 869 60 39, 85 869 62 08
(S)