PRZEDSIĘBIORSTWO INŻYNIERYJNO - TECHNICZNE

TELTOR - POL PÓŁNOC S.A.

Nr inw.	Egz. Nr

TOM II
TYTUŁY PRAWNE DO NIERUCHOMOSCI

TEMAT:	Przebudowa stacji transformatorowej 15/0,4kV T-8116 Dolina Jadwigi w miejscowości Gowidlino, OBMBS/35/18411
LOKALIZACJA:	Gwidlino
DZIAŁKI NA TRASIE SIECI	Jednostka ewidencyjna: 220504_2; Obręb: 0004 Gowidlino; 95, 99.
INWESTOR	*ENERGA - Operator S.A.* *Oddział w Gdańsku,* *ul. Marynarki Polskiej 130,* *80-557 Gdańsk*
BRANŻA	ELEKTRYCZNA

	OPRACOWAŁ: Tomasz Kamiński	

Gdańsk, marzec 2020

80-554 Gdańsk, ul. Śnieżna 1
email: teltor-pol@teltor-pol.pl
NIP 583-00-15-795

tel.: 58 343-21-67
58 342-18-01
tel./fax: 58 346-41-14

KRS 0000129609 Sąd Rejonowy w Gdańsku
VII Wydział Gospodarczy KRS
Kapitał zakładowy 504.000,-opłacony w całości

Przedsiębiorstwo Inżynieryjno-Techniczne

Teltor-Pol Północ S.A.

ul. śnieżna 1, 80-554 Gdańsk

Gdańsk, dnia 20.04.2020r.

ENERGA OPERATOR SA

Oddział w Gdańsku

80-557 Gdańsk

Ul. Marynarki Polskiej 130

OŚWIADCZENIE

Dotyczy sprawy: Przebudowa stacji transformatorowej 15/0,4kV T-8116 Dolina Jadwigi w miejscowości Gowidlino, **OBMBS/35/18411**

Lokalizacja: miejscowość: Gowidlino

gmina Sierakowice

temat OBMS/3/18411- tom II Prawa Własności

działki **obr. 0004 Gowidlino: 95, 99,**

Oświadczam, że właściciele Nieruchomości zostali poinformowani o obowiązku informacyjnym RODO wynikającym z art.13 ust.1 i ust.2 Rozporządzenia Parlamentu Europejskiego i Rady(UE)2016/679 z dnia 27 kwietnia 2016 roku w sprawie ochrony osób fizycznych w związku z przetwarzaniem danych osobowych i w sprawie swobodnego przepływu takich danych oraz uchylenia dyrektywy 95/46/WE (zwanym RODO).

Podpis i pieczątka projektanta

mgr inż. Wiesław Jędryszek
Uprawniony do projektowania
kontrolowania/nadzorowania
robót elektrycznych
upr. 128/75 GD.

Załącznik 5d

OBM BS/35/18411

PODSTAWOWY WYKAZ SŁUŻEBNOŚCI E

TABELA: Tytuły prawne do nieruchomości **TEMAT: Przebudowa stacji transformatorowych 15/0,4kV, T-8116 Dolina Jadwigi** **NR OBI: OBI/18411** **PROJEKTANT: Tel**

Lp	Nazwa Oddział	Archiwalna nazwa Oddziału	Tytuł prawny do nieruchomości (służebność przesyłu lub służebność gruntowa)	Znaki dokumentu stanowiącego tytuł prawny	Gmina	Miejscowość	Ulica	Właściciel	Użytkownik wieczysty	Numer księgi wieczystej	Numer ewidencyjny działki	Nr obrębu	Rodzaj urządzenia	Numer eksploatacyjny linii
1	2	3		5	6	7	8	9	10	11	12	13	14	15
1	Gdańsk	Gdańsk	Nieodpłatne oświadczenie woli o udostępnieniu nieruchomości pod projektowanym urządzeniem elektroenergetycznym		Sierakowice	Gowidlino	-	Mirosław i Dorota Treder, ul.Leśna 30, 83-340 Sierakowice	-	GD1R/00061264/6	95	4	linia nN	
2	Gdańsk	Gdańsk	Nieodpłatne oświadczenie woli o udostępnieniu nieruchomości pod projektowanym urządzeniem elektroenergetycznym		Sierakowice	Gowidlino	-	Mirosław i Dorota Treder, ul.Leśna 30, 83-340 Sierakowice	-	GD1R/00061264/6	95	4	stacja SN napowietrzna	
3	Gdańsk	Gdańsk	Nieodpłatne oświadczenie woli o udostępnieniu nieruchomości pod projektowanym urządzeniem elektroenergetycznym		Sierakowice	Gowidlino	-	Mirosław i Dorota Treder, ul.Leśna 30, 83-340 Sierakowice	-	GD1R/00061264/6	95	4	linia SN	
4	Gdańsk	Gdańsk	Nieodpłatne oświadczenie woli o udostępnieniu nieruchomości pod projektowanym urządzeniem elektroenergetycznym		Sierakowice	Gowidlino	-	Adam Szyca, Gowidlino 25, 83-340 Gowidlino	-	GD1R/00011943/5	99	4	linia SN	
5									-					

Przedsiębiorstwo Inżynieryjno-Techniczne
TELTOR-POL PÓŁNOC SA GDAŃSK
Tomasz Kamiński

Uzgodniono dokumentację
Tytuły prawne do nieruchomości
2020 -06- 23
Główny Specjalista
ds. Nieruchomości Energetycznych
Mirosław Kamiński

Uzgodnienie jest ważne łącznie z dokumentem potwierdzającym akceptację odstępstw od procedury dla działek ..... 35 .....

NERGA - OPERATOR SA

tor-Pol Północ S.A. Wiesław Jędryszek LOKALIZACJA: Dolina Jadwigi/Gowidlino INWESTOR: ENERGA-OPERATOR S.A. Oddział w Gdańsku

Oznaczenie nieruchomości								Data nabycia tytułu prawnego do nieruchomości rrrr-mm-dd	Wynagrodzenie za ustanowienie służebności przesyłu/gruntowej						Oznaczenie nieruchomości władnącej*						
									Kwota żądana przez właściciela nieruchomości	jednorazowe		okresowe (podane w kwocie rocznej)		Nr faktury	Gmina	Miejscowość	Ulica	Właściciel	Użytkownik wieczysty	Numer księgi wieczystej	Numer ewidencyjny działki
Położenie urządzenia w terenie	Ilość słupów	Długość linii (km)	Powierzchnia nieruchomości (m^2)	nr sieciowy MPK	Numer inwentarzowy (składnik aktywów trwałych)	Podnumer (składnika aktywów trwałych)	Zaszłość/Nowa inwestycja			Kwota wypłaconego wynagrodzenia netto	Kwota wypłaconego wynagrodzenia brutto	Kwota wypłaconego wynagrodzenia netto	Kwota wypłaconego wynagrodzenia brutto								
16	17	18	19	20	21	22	23	24	25	26	27	28	29	30	31	32	33	34	35	36	37
naziemna(podziemna)	1	0,152	28 800				Nowe	2019-08-30													
nadziemna (napowietrzna)	1		28 800				Nowe	2019-08-30													
nadziemna (napowietrzna)	0	0,009	28 800				Nowe	2019-08-30													
nadziemna (napowietrzna)	1	0,003	25 000				Nowe	2019-08-01													

Przedsiębiorstwo Inżynieryjno-Techniczne
TELTOR-POL PÓŁNOC SA GDAŃSK
Tomasz Kamiński

Uzgodniono dokumentację
Tytuły prawne do nieruchomości
2020 -06- 23
Główny Specjalista
ds. Nieruchomości Energetycznych
Mirosław Kamiński

Uzgodnienie jest ważne łącznie z dokumentem potwierdzającym akceptację odstępstw od procedury dla działek 95

.....
.....
Uzgodnienie jest ważne łącznie z dokumentem potwierdzającym akceptację odstępstw od procedury dla działek

Wykaz właścicieli nieruchomości

Wykaz działek podmiotów przyłączanych

Lp	Nr działki	Imię nazwisko lub nazwa właściciela	Montaż Tak/Nie	Demontaż Tak/Nie	Uwagi

Wykaz działek podmiotów pozostałych

Lp	Nr działki	Imię nazwisko lub nazwa właściciela	Montaż Tak/Nie	Demontaż Tak/Nie	Uwagi
1	95	Mirosław i Dorota Treder	Tak	Tak	
2	99	Adam Szyca	Tak	Tak	
3					
4					
5					
6					

STAROSTA KARTUSKI

Województwo: **pomorskie**
Powiat: **kartuski**
Jednostka ewidencyjna: **Sierakowice**
Obręb ewidencyjny: **220504_2.0004, Gowidlino**

.....
(nazwa organu wydającego dokument)

UPROSZCZONY WYPIS Z REJESTRU GRUNTÓW

sporządzono dnia: **12.02.2019 09:49:07**

Nr jednostki rejestrowej: **G854**

Osoby: 1

Udział *Forma władania*	*Dane osoby fizycznej / instytucji*
wspólnosc ustawowa 1/1 gr.7.1 własność	Treder Mirosław (Władysław, Teresa) adres: ul. Leśna 30, 83-340 Sierakowice Treder Dorota (Józef, Agnieszka) adres: ul. Leśna 30, 83-340 Sierakowice

Działki ewidencyjne: 1

Arkusz	*Nr działki*	*Adres lub położenie*	*Powierzchnia [ha]*	*Użytek i klasa bonitacyjna*		*Nr KW lub inne dokumenty*
				Rodzaj	*Pow [ha]*	
1	**95**	ul. Wietrzna 3	2.8800	RV RVI Ba N	0.3654 1.9213 0.5633 0.0300	KW 61264 (SR w Kartuzach)
Identyfikator: 220504_2.0004.95						

Razem powierzchnia działek:	2.8800 ha
Słownie:	dwa hektary osiem tysięcy osiemset metrów kwadratowych

Oznaczenia klas i użytków
Ba - Tereny przemysłowe N - Nieużytki RV - Grunty orne RVI - Grunty orne

Kartuzy, dnia 12.02.2019

Katarzyna Hinc
dnia: 12.02.2019

.....
(sporządził: data i podpis)

(pieczęć urzędowa)

dnia: 12.02.2019

.....
(imię i nazwisko osoby reprezentującej organ lub osoby upoważnionej przez organ: data i podpis)

Naśladownictwo i reprodukcja WZBRONIONE

TREŚĆ KSIĘGI WIECZYSTEJ NR GD1R/00061264/6, STAN Z DNIA 2020-04-20 09:20

DZIAŁ III - PRAWA, ROSZCZENIA I OGRANICZENIA

Rubryka 3.1 - Wzmianki w dziale III

Brak wpisu

Rubryka 3.2 - Numer wpisu

Numer i nazwa pola	Indeks Wpisu	Treść pola ---
1. Numer wpisu	---	1

Rubryka 3.3 - Napis

Numer i nazwa pola	Indeks Wpisu	Treść pola ---
1. Napis	---	---

Rubryka 3.4 - Treść wpisu

Podrubryka 3.4.1 - Treść prawa, roszczenia, ograniczenia, ostrzeżenia

Numer i nazwa pola			Indeks Wpisu	Treść pola ---
1. Rodzaj wpisu			---	INNY WPIS
2. Treść wpisu			---	WSZCZĘTO POSTĘPOWANIE WYWŁASZCZENIOWE ODNOŚNIE DZIAŁKI (EK) NR 61/1 CZ. O POWIERZCHNI 0,0092 HA. NA PODSTAWIE WNIOSKU Z DNIA 22 MAJA 1984 R. NR 1014/84. WPISANO DNIA 4 CZER. 1984 R. TU PRZENIESIONO DO WSPÓŁODPOWIEDZIALNOŚCI Z KSIĘGI WIECZYSTEJ 18526 DNIA 28.06.2007 R.
3. Przedmiot wykonywania			---	---
4. Pierwszeństwo			---	---
5. Prawo lub roszczenie uprawnione z pierwszeństwa			---	---
6. Lista nieruchomości współobciążonych	1.	A: numer księgi wieczystej	---	/ 00018526 /
		B: numer wpisu	---	---
7. Rodzaj zmiany	1.		---	---

Rubryka 3.5 - Podstawa wpisu

Brak wpisu

Rubryka 3.6 - Dane o wniosku i chwili wpisu

Brak wpisu

Rubryka 3.7 - Komentarz

Pole 3.7.0.1 - Komentarz do migracji

Numer i nazwa pola	Indeks Wpisu	Treść pola ---
A: Wpisy lub części wpisów, ujawnione w	---	---

księdze wieczystej w toku migracji, które zawierają treść nie objętą strukturą księgi wieczystej lub projekty wpisów przeniesione z dotychczasowej księgi wieczystej		
B: Ostatni numer aktualnego lub wykreślonego wpisu w danym dziale	---	1

Nr	Zestawienie rubryk - danych o wnioskach i chwil wpisów
	Brak wpisu

Powrót

STAROSTA KARTUSKI

Województwo: **pomorskie**
Powiat: **kartuski**
Jednostka ewidencyjna: **Sierakowice**
Obręb ewidencyjny: **220504_2.0004, Gowidlino**

.....
(nazwa organu wydającego dokument)

UPROSZCZONY WYPIS Z REJESTRU GRUNTÓW

sporządzono dnia: **12.02.2019 09:49:07**

Nr jednostki rejestrowej: **G67**

Osoby: 1

Udział *Forma władania*	*Dane osoby fizycznej / instytucji*
1/1 gr.7.1 własność	Szyca Adam Krzysztof (Daniel, Janina) adres: Gowidlino 25, 83-341 Gowidlino

Działki ewidencyjne: 2

Arkusz	*Nr działki*	*Adres lub położenie*	*Powierzchnia [ha]*	*Użytek i klasa bonitacyjna*		*Nr KW lub inne dokumenty*
				Rodzaj	*Pow [ha]*	
1	**98**	-	3.76	RV RVI ŁV PsV PsVI Br-PsV N	0.79 2.31 0.06 0.22 0.08 0.21 0.09	KW 11943 (SR w Kartuzach)
Identyfikator: 220504_2.0004.98						
1	**99**	-	2.50	RV RVI PsV W-RV N	0.54 1.66 0.20 0.02 0.08	KW 11943 (SR w Kartuzach)
Identyfikator: 220504_2.0004.99						

Razem powierzchnia działek:	6.26 ha
Słownie:	sześć hektarów dwadzieścia sześć arów

UWAGA: W jednostce znajdują się jeszcze inne działki.

Oznaczenia klas i użytków
Br-PsV - Grunty rolne zabudowane ŁV - Łąki trwałe N - Nieużytki PsV - Pastwiska trwałe PsVI - Pastwiska trwałe RV - Grunty orne RVI - Grunty orne W-RV - Grunty pod rowami

Kartuzy, dnia 12.02.2019

Podpis jest prawidłowy

Dokument podpisany przez Jolanta Sobiwalska, Starostwo Powiatowe w Kartuzach
Data: 2019.02.12 11:09:42 CET

Katarzyna Hinc
dnia: 12.02.2019

dnia: 12.02.2019

.....
(sporządził: data i podpis)

(pieczęć urzędowa)

.....
(imię i nazwisko osoby reprezentującej organ lub osoby upoważnionej przez organ: data i podpis)

Naśladownictwo i reprodukcja WZBRONIONE

TREŚĆ KSIĘGI WIECZYSTEJ NR GD1R/00011943/5, STAN Z DNIA 2020-04-20 09:22

Okładka | Dział I-O | Dział I-Sp | Dział II | Dział III | Dział IV

DZIAŁ III - PRAWA, ROSZCZENIA I OGRANICZENIA

Rubryka 3.1 - Wzmianki w dziale III

Brak wpisu

Rubryka 3.2 - Numer wpisu

Numer i nazwa pola	Indeks Wpisu	Treść pola ---
1. Numer wpisu	2	1

Rubryka 3.3 - Napis

Numer i nazwa pola	Indeks Wpisu	Treść pola ---
1. Napis	---	---

Rubryka 3.4 - Treść wpisu

Podrubryka 3.4.1 - Treść prawa, roszczenia, ograniczenia, ostrzeżenia

Numer i nazwa pola			Indeks Wpisu	Treść pola ---
1. Rodzaj wpisu			2	PRAWO OSOBISTE
2. Treść wpisu			2	PRAWA Z UMOWY O DOŻYWOCIE Z DNIA 23 STYCZNIA 1974R. NR 5, BLIŻEJ OKREŚLONE W §3 TEJ UMOWY.
3. Przedmiot wykonywania			---	---
4. Pierwszeństwo			---	---
5. Prawo lub roszczenie uprawnione z pierwszeństwa			---	---
6. Lista nieruchomości współobciążonych	1.	A: numer księgi wieczystej	---	/ /
		B: numer wpisu	---	---
7. Rodzaj zmiany		1.	---	---

Podrubryka 3.4.5 - Osoba fizyczna

Lp.	Numer i nazwa pola	Indeks Wpisu	Treść pola ---
1.	1. Imię pierwsze	2	MELANIA
	2. Imię drugie	---	---
	3. Nazwisko / pierwszy człon nazwiska złożonego	2	SZYCA
	4. Drugi człon nazwiska złożonego	---	---
	5. Imię ojca	2	FRANCISZEK
	6. Imię matki	2	ANNA
	7. PESEL	---	---

Rubryka 3.2 - Numer wpisu

Numer i nazwa pola	Indeks Wpisu	Treść pola ---
1. Numer wpisu	3	2

Rubryka 3.3 - Napis

Numer i nazwa pola	Indeks Wpisu	Treść pola ---
1. Napis	---	---

Rubryka 3.4 - Treść wpisu

Podrubryka 3.4.1 - Treść prawa, roszczenia, ograniczenia, ostrzeżenia

Numer i nazwa pola			Indeks Wpisu	Treść pola ---
1. Rodzaj wpisu			3	OGRANICZONE PRAWO RZECZOWE
2. Treść wpisu			3	DOŻYWOTNIA I BEZPŁATNA SŁUŻEBNOŚĆ MIESZKANIA, BLIŻEJ OKREŚLONE W §4 UMOWY NR 5 NR REP. 182/74.
3. Przedmiot wykonywania			---	---
4. Pierwszeństwo			---	---
5. Prawo lub roszczenie uprawnione z pierwszeństwa			---	---
6. Lista nieruchomości współobciążonych	1.	A: numer księgi wieczystej	---	/ /
		B: numer wpisu	---	---
7. Rodzaj zmiany	1.		---	---

Podrubryka 3.4.5 - Osoba fizyczna

Lp.	Numer i nazwa pola	Indeks Wpisu	Treść pola ---
1.	1. Imię pierwsze	3	IRENA
	2. Imię drugie	---	---
	3. Nazwisko / pierwszy człon nazwiska złożonego	3	SZYCA
	4. Drugi człon nazwiska złożonego	---	---
	5. Imię ojca	3	FRANCISZEK
	6. Imię matki	3	MELANIA
	7. PESEL	---	---

Rubryka 3.2 - Numer wpisu

Numer i nazwa pola	Indeks Wpisu	Treść pola ---
1. Numer wpisu	1	3

Rubryka 3.3 - Napis

Numer i nazwa pola	Indeks Wpisu	Treść pola ---
1. Napis	---	---

Rubryka 3.4 - Treść wpisu

Podrubryka 3.4.1 - Treść prawa, roszczenia, ograniczenia, ostrzeżenia

Numer i nazwa pola	Indeks Wpisu	Treść pola ---
1. Rodzaj wpisu	1	OGRANICZONE PRAWO RZECZOWE
2. Treść wpisu	1	BEZPŁATNA, DOŻYWOTNIA SŁUŻEBNOŚĆ MIESZKANIA BLIŻEJ OKREŚLONA W §2 UMOWY Z DNIA 19 MARCA 1999R. NA RZECZ MAŁŻ. SZYCA.
3. Przedmiot wykonywania	---	---
4. Pierwszeństwo	---	---
5. Prawo lub roszczenie uprawnione z pierwszeństwa	---	---

		2. Numer rep A				1300/99
		3. Data sporządzenia				1999-03-19
		Notariusz	4. Imię pierwsze			---
			5. Imię drugie			---
			6. Nazwisko / pierwszy człon nazwiska złożonego			---
			7. Drugi człon nazwiska złożonego			---
			8. Siedziba			---
	Położenie dokumentu					
	1.	Położenie dokumentu	9. Numer karty akt	---	---	SPD. 8
			10. Numer księgi			/ /

2	Dane o wniosku		/ / 00000205 / 74 /		
	Podrubryka - Inna podstawa				
	Lp.	Numer i nazwa pola	Indeks Wpisu	podst. Wykr.	Treść pola ---
	1.	1. Wskazanie podstawy	---	---	UMOWA O DOŻYWOCIE
		2. Sygnatura			---
		3. Data wydania			1974-01-23
		4. Wystawca			---
	Położenie dokumentu				
	1.	Położenie dokumentu	5. Numer karty akt	---	---
			6. Numer księgi		/ /

3	Dane o wniosku		/ / 00000205 / 74 /		
	Podrubryka - Akt notarialny				
	Lp.	Numer i nazwa pola	Indeks Wpisu	podst. Wykr.	Treść pola ---
	1.	1. Tytuł aktu	---	---	UMOWA
		2. Numer rep A			182/74
		3. Data sporządzenia			---
		Notariusz	4. Imię pierwsze		---
			5. Imię drugie		---
			6. Nazwisko / pierwszy człon nazwiska złożonego		---
			7. Drugi człon nazwiska złożonego		---
			8. Siedziba		---
	Położenie dokumentu				
	1.	Położenie dokumentu	9. Numer karty akt	---	---
			10. Numer księgi		/ /

Nr	**Zestawienie rubryk - danych o wnioskach i chwil wpisów**			
1.	**Podrubryka - Dane o wniosku**			
	Numer i nazwa pola	Wpisu	Treść pola	Kod żąd.
	1. Chwila wpływu	---	1999-03-23 00:00:00	
	2. Rodzaj dziennika		---	

6. Lista nieruchomości współobciążonych	1.	A: numer księgi wieczystej	---	/ /
		B: numer wpisu	---	---
7. Rodzaj zmiany	1.		---	---

Podrubryka 3.4.5 - Osoba fizyczna

Lp.	Numer i nazwa pola	Indeks Wpisu	Treść pola ---
1.	1. Imię pierwsze	1	DANIEL
	2. Imię drugie	---	---
	3. Nazwisko / pierwszy człon nazwiska złożonego	1	SZYCA
	4. Drugi człon nazwiska złożonego	---	---
	5. Imię ojca	---	---
	6. Imię matki	---	---
	7. PESEL	---	---
2.	1. Imię pierwsze	1	JANINA
	2. Imię drugie	1	JADWIGA
	3. Nazwisko / pierwszy człon nazwiska złożonego	1	SZYCA
	4. Drugi człon nazwiska złożonego	---	---
	5. Imię ojca	---	---
	6. Imię matki	---	---
	7. PESEL	---	---

Rubryka 3.5 - Podstawa wpisu

Informacje znajdują się w zestawieniu rubryk podstaw wpisów umieszczonym na końcu treści księgi

Rubryka 3.6 - Dane o wniosku i chwili wpisu

Informacje znajdują się w zestawieniu rubryk danych o wnioskach i chwil wpisów umieszczonym na końcu treści księgi

Rubryka 3.7 - Komentarz

Pole 3.7.0.1 - Komentarz do migracji

Numer i nazwa pola	Indeks Wpisu	Treść pola ---
A: Wpisy lub części wpisów, ujawnione w księdze wieczystej w toku migracji, które zawierają treść nie objętą strukturą księgi wieczystej lub projekty wpisów przeniesione z dotychczasowej księgi wieczystej	---	---
B: Ostatni numer aktualnego lub wykreślonego wpisu w danym dziale	---	3

WNIOSKI I PODSTAWY WPISÓW W KSIĘDZE WIECZYSTEJ

Nr	Zestawienie rubryk - podstaw wpisów	
1	Dane o wniosku	/ / 00001320 / 99 /

Podrubryka - Akt notarialny

Lp.	Numer i nazwa pola	Indeks Wpisu	podst. Wykr.	Treść pola ---
1.	1. Tytuł aktu	---	---	UMOWA DAROWIZNY I USTANOWIENIA SŁUŻEBNOŚCI

	3. Numer dziennika			/ 00001320 / 99 /	---
	4. Czy z urzędu			NIE	
	Położenie wniosku	5. Numer karty akt		---	
		6. Numer księgi		/ /	
	Podrubryka - Chwila wpisu				
	1. Chwila wpisu		---	1999-04-12 00:00:00	
	Wpisujący	Imię		---	
		Nazwisko		---	
		Stanowisko		---	
2.	**Podrubryka - Dane o wniosku**				
	Numer i nazwa pola		Wpisu	Treść pola	Kod żąd.
	1. Chwila wpływu		---	---	
	2. Rodzaj dziennika			---	
	3. Numer dziennika			/ 00000205 / 74 /	---
	4. Czy z urzędu			NIE	
	Położenie wniosku	5. Numer karty akt		---	
		6. Numer księgi		/ /	
	Podrubryka - Chwila wpisu				
	1. Chwila wpisu		---	1974-03-28 00:00:00	
	Wpisujący	Imię		---	
		Nazwisko		---	
		Stanowisko		---	

Powrót

MAPA DO CELÓW PROJEKTOWYCH
skala 1:500
MAPA NR 1

Szkic lokalizacji



Woj. pomorskie
Powiat: kartuski
Jednostka ewidencyjna: 220504_2, Sierakowice
Obręb: 0004, Gowidlino
Nr działki: 95, 96 i inne
Nr sekcji: 6.220.19.11.3.2, 4.1, 4.3
Identyfikator zgłoszenia pracy: G.6640.1785.2019
Układ odniesienia: "Kronsztadt"
Układ współrzędnych: "2000" strefa 6 (18)

Mapa aktualna pod względem sytuacji, wysokości, uzbrojenia podziemnego oraz ewidencji gruntów na dzień: 15.03.2019r.

Prace polowe: Sławomir Borówka
Prace kameralne: Sławomir Borówka
Kowale, dnia 15.03.2019r.

WYKONAWCA ROBOTY:

UWAGA!

Nie wyklucza się istnienia w terenie innych, nie wykazanych na niniejszej mapie urządzeń podziemnych, które nie zostały zgłoszone do inwentaryzacji.
Właściciel, władający, inwestor, są prawnie zobowiązani do ochrony znaków geodezyjnych na terenie inwestycji budowlanej (nieruchomości) - art. 15, 45, pkt. 3 ustawy z dnia 17.05.1989 r. Prawo geodezyjne i kartograficzne (Dz.U. z 2017 poz. 2101).

Mapę sporządzono bez prawnego ustalenia granic działek, na podstawie danych ewidencyjnych.
SŁUŻEBNOŚCI GRUNTOWYCH NIE BADANO.

Treść mapy uzupełniono o projektowane uzgodnione w ZUDP Kartuzy urządzenia techniczne:
- zgodnie z treścią mapy.
Kartuzy, dnia 15.03.2019r.

Podstawa sporządzenia mapy została opracowana w wyniku prac geodezyjnych i kartograficznych, inwentaryzacyjnych wpisany do ewidencji materiałów geodezyjnego i kartograficznego

Organ prowadzący zasób, w którym przechowywany jest materiał	Starosta Kartuski
Numer ewidencyjny materiału	P.2205.2019.1295
	24-05-2019
	Z up. STAROSTY Magdalena Jeżewska Inspektor w Wydziale Geodezji

Istn. linia napowietrzna nn-0,4 kv typu 2xAsXSn

zmiana przebiegu linii kablowej nn-0,4 kV YAKY 4x120,obw.400 przesunięcie i wprowadzenie do nowoposadowionej stacji

proj. słup nn-0,4 kV 201/501/KK, E-10,5/12

Zakres opracowania

Istn. stacja transf. SN/nn - demontaż

chroniony znak osnowy geod.

proj. linia kablowa nn-0,4 kV 2 x YAKXS 4x120

proj. linia kablowa nn-0,4 kV 3 x YAKXS 4x120

Istn. linia napowietrzna nn-0,4 kV demontaż

Istn. linia nn-0,4 kv demontaż

Istn. słup nn-0,4 kV demontaż

Istn. linia napowietrzna SN-15 kv demontaż

istn.sł.3/0, proj.3/KK, E-13,5/12

proj. linia napowietrzna SN-15 kV 3xBLL-T 50mm L-12m(14m)

proj. linia napowietrzna nn-0,4 kV AsXSN 4x70 L-22m(24m)

Istn. linia napowietrzna SN-15 kv

istn.sł.103

Istn. linia napowietrzna nn-0,4 kv

proj. słup 101/ON nn-0,4 kV E-10,5/10

proj. stacja transformatorowa SN/nn STE 1 1-20/250/II/Sp

Istn. linia napowietrzna nn-0,4 kV demontaż

Uzgodniono dok. nentację Tytuły prawne do nieruchomos..
2020-06-23
Główny Specjalista ds. Nieruchomości Energetycznych
Mirosław Kamiński

Nazwa opracowania: Wymiana stacji transformatorowej 15/0,4kV T- 8116 Dolina Jadwigi w miejscowości Gowidlino			Przedsiębiorstwo Inżynieryjno-Techniczne TELTOR-POL PÓŁNOC S.A. ul. Śnieżna 1, 80-554 Gdańsk Tel. 58 343 21 67 Fax 58 346 41 14	
			Nr umowy: ZN/135/3039MZ/2019/18399/18407/18406/18410/184/11	
			Skala: 1:500	Arkusz: 1/1
Nazwa rysunku: Projekt zagospodarowania terenu			Nr projektu:	Rysunek nr E-1
Funkcja	Imię i Nazwisko	Nr uprawnień	Data	Podpis
Opracował:	Tomasz Kamiński	-	10.06.2019	
Projektował:	mgr inż. Wiesław Jędryszek	GT-III-630/128/75		
Sprawdził:	mgr inż. Kinga Magrean Pilichowska	POM/0301/PWBE/18		

Energa operator

ZN/135/303MZI/2019/18399/18407/18406/18410/18411 OBMBS/35/18399
(nr umowy/OBI)

OŚWIADCZENIE WOLI
O UDOSTĘPNIENIU NIERUCHOMOŚCI POD PROJEKTOWANYMI URZĄDZENIAMI

złożone w Gowidlinie w dniu 30.08.2019 r. pomiędzy:
1. Treder Mirosław Tel 606 305 437 PESEL 64032915851,
2. Treder Dorota Tel ..... PESEL 68121405328
ul. Leśna 30, 83-340 Sierakowice
zwany w dalszej treści **„Podmiotem Uprawnionym”,**

niniejszym nieodpłatnie udostępnia **ENERGA - OPERATOR Spółka Akcyjna** z siedzibą w Gdańsku przy ul. Marynarki Polskiej 130, 80-557 Gdańsk, wpisanej do Krajowego Rejestru Sądowego – Rejestru Przedsiębiorców pod numerem KRS 0000033455, której akta rejestrowe prowadzi Sąd Rejonowy Gdańsk-Północ w Gdańsku, VII Wydział Gospodarczy Krajowego Rejestru Sądowego, NIP 583-000-11-90, REGON 190275904, z kapitałem zakładowym wpłaconym w całości w wysokości: 1 356 110 400 zł, **Oddział w Gdańsku** z siedzibą w Gdańsku przy ul. Marynarki Polskiej 130, zwanej w dalszej treści oświadczenia **„Przedsiębiorstwem Energetycznym”,**

nieruchomość położoną w miejscowości Dolina Jadwigi, przy ul. - województwo pomorskie, powiat kartuski, gmina Sierakowice, oznaczoną w ewidencji gruntów jako działka gruntu nr **95**, o pow. 2.88 ha, obręb Gowidlino, (KW nr 61264) w celu posadowienia, urządzeń elektroenergetycznych w postaci: **linii kablowej nn-0,4kV, słupa i linii napowietrznej nn-0,4kV, linii napowietrznej SN-15kV oraz stacji transformatorowej SN/nn**

Podmiot Uprawniony wyraża ponadto zgodę na istnienie i pozostawanie na swojej nieruchomości urządzeń elektroenergetycznych, o których mowa powyżej, przez cały okres ich użytkowania i umożliwi upoważnionym przedstawicielom Przedsiębiorstwa Energetycznego dostęp do tych urządzeń w celu wykonywania czynności eksploatacyjnych, konserwacji, remontów, modernizacji, przebudowy oraz usuwania awarii.

Przedsiębiorstwo Energetyczne zobowiązuje się niezwłocznie po realizacji budowy urządzeń elektroenergetycznych, o których mowa powyżej, do uporządkowania terenu nieruchomości.

W przypadku robót określonych w zdaniu poprzedzającym, które będą skutkowały poniesieniem szkód, wysokość odszkodowania należnego Podmiotowi Uprawnionemu będzie ustalona na podstawie odrębnego protokołu sporządzonego przez Przedsiębiorstwo Energetyczne i Podmiot Uprawniony. W przypadku braku porozumienia, wysokość odszkodowania ustala się na podstawie operatu szacunkowego sporządzonego przez uprawnionego rzeczoznawcę majątkowego. Wypłata Podmiotowi Uprawnionemu przez Przedsiębiorstwo Energetyczne ewentualnego odszkodowania nastąpi przelewem na rachunek bankowy wskazany przez Podmiot Uprawniony, wterminie wcześniej z nim ustalonym w protokole, o którym mowa powyżej.

Podmiot Uprawniony oświadcza, iż nie będzie występował przeciwko Przedsiębiorstwu Energetycznemu zroszczeniami z tytułu posadowienia i istnienia na jego nieruchomości urządzeń elektroenergetycznych, októrych mowa powyżej.

Podmiot Uprawniony zapewnia, że w przypadku przejścia prawa własności nieruchomości, o której mowa powyżej na osobę trzecią, zobowiązuje się do poinformowania takiej osoby o zobowiązaniach wynikających zniniejszego oświadczenia wobec Przedsiębiorstwa Energetycznego oraz do ujęcia zapisów dotyczących tych zobowiązań w akcie rozporządzającym nieruchomością.

Na podstawie niniejszego oświadczenia Przedsiębiorstwo Energetyczne umocowane będzie do złożenia oświadczenia o dysponowaniu nieruchomością na cele budowlane.

Faktyczne przekazanie nieruchomości i przystąpienie do wykonywania uprawnień do eksploatacji nieruchomości nastąpi z dniem rozpoczęcia budowy urządzeń elektroenergetycznych na nieruchomości przez Przedsiębiorstwo Energetyczne. W przypadku rezygnacji z inwestycji lub nieuzyskania wymaganych pozwoleń, Przedsiębiorstwo Energetyczne ma prawo pisemnie zawiadomić o jednostronnej rezygnacji z uprawnień objętych niniejszym oświadczeniem.

Integralną częścią niniejszego oświadczenia jest załącznik – obowiązek informacyjny RODO –oświadczenie woli.

Podmiot Uprawniony

Odbierający oświadczenie

Przedsiębiorstwo Inżynieryjno-Techniczne
TELTOR-POL PÓŁNOC SA GDAŃSK
Tomasz Kamiński

Obowiązek informacyjny RODO – oświadczenie woli

Uprzejmie informujemy

Zgodnie z art. 13 ust. 1 i ust. 2 Rozporządzenia Parlamentu Europejskiego i Rady (UE) 2016/679 z dnia 27 kwietnia 2016 r. w sprawie ochrony osób fizycznych w związku z przetwarzaniem danych osobowych i w sprawie swobodnego przepływu takich danych oraz uchylenia dyrektywy 95/46/WE (zwane dalej RODO) uprzejmie informujemy, że:

1) Administratorem Twoich danych osobowych (ADO) jest: ENERGA–OPERATOR SA, ul. Marynarki Polskiej 130, 80-557 Gdańsk.
2) Nasze dane kontaktowe to: ENERGA–OPERATOR SA, ul. Marynarki Polskiej 130, 80-557 Gdańsk.
3) Z inspektorem ochrony danych możesz skontaktować się pod adresem e-mail: iod.energa-operator@energa.pl lub korespondencyjnie na adres ADO (pkt 2).
4) Dane osobowe przetwarzane będą na podstawie art. 6 ust 1 lit. f RODO w celach wynikających z prawnie uzasadnionych interesów realizowanych przez administratora. Prawnie uzasadnionym interesem ADO jest: realizacja oświadczenia woli w zakresie Udostępnienia nieruchomości w celu posadowienia urządzeń elektroenergetycznych i późniejszej ich eksploatacji, w zakresie wskazanym w oświadczeniu
5) Podanie danych jest niezbędne do realizacji oświadczenia woli.
6) Odbiorcą danych osobowych mogą zostać:
   a. Uprawnione organy publiczne,
   b. Spółki Grupy Energa, na podstawie wewnętrznych umów,
   c. Podmioty dostarczające korespondencję,
   d. Podmioty wykonujące usługi niszczenia dokumentacji,
   e. Podmioty świadczące usługi doradztwa prawnego;
   f. Podmioty świadczące usługi informatyczne w zakresie systemów przetwarzających dane osobowe.
7) Dane będą przetwarzane przez okres niezbędny do realizacji celów przetwarzania wskazanych w pkt 4.W zakresie realizacji uzasadnionych interesów ADO, dane będą przetwarzane do chwili pozytywnego rozpatrzenia wniesionego przez Ciebie sprzeciwu wobec przetwarzania danych.
8) Informujemy o przysługującym prawie do:
   a. dostępu do swoich danych osobowych i żądania ich kopii,
   b. sprostowania swoich danych osobowych,
   c. żądania ograniczenia przetwarzania swoich danych, w granicach prawa,
   d. przenoszenia danych,
   e. usunięcia danych, jeżeli nie jest realizowany żaden inny cel przetwarzania, np. zakończono przechowywanie dokumentacji w okresie wynikającym z przepisów prawa.

   W stosunku do danych przetwarzanych na podstawie prawnie uzasadnionych interesów realizowanych przez administratora przysługuje Ci prawo złożenia sprzeciwu wobec przetwarzania danych osobowych.
   Z uprawnień możesz skorzystać kontaktując się pisemnie lub e-mail z IOD (pkt 2, 3).
9) Informujemy o prawie wniesienia skargi do organu nadzorczego. W Polsce organem takim jest Prezes Urzędu Ochrony Danych Osobowych.

Przedsiębiorstwo Inżynieryjno-Techniczne
TELTOR-POL PÓŁNOC SA GDAŃSK
Tomasz Kamiński



Istn. linia napowietrzna nn–0,4 kv typu 2xAsXSn

zmiana przebiegu linii kablowej nn–0,4 kV YAKXS 4x120,przesunięcie i wprowadzenie do nowoposadowionej stacji

Istn. linia napowietrzna SN–15 kv demontaż

proj. linia napowietrzna SN–15 kV

Istn. linia napowietrzna SN–15 kV

Istn. stacja transf. SN/nn – demontaż

proj. słup nn–0,4 kV

chroniony znak osnowy geod.

proj. linia kablowa nn–0,4 kV 2 x YAKXS 4x120

proj. linia napowietrzna nn–0,4 kV AsXSN 4x70

proj. linia kablowa nn–0,4 kV 3 x YAKXS 4x120

Istn. linia napowietrzna nn–0,4 kV demontaż

Istn. linia napowietrzna nn–0,4 kv

proj. słup nn–0,4 kV

proj. stacja transformatorowa SN/nn 25

Istn. linia nn–0,4 kv demontaż

Istn. linia napowietrzna nn–0,4 kV demontaż

Istn. słup nn–0,4 kV demontaż

Przedsiębiorstwo Inżynieryjno-Techniczne
TELTOR-POL PÓŁNOC SA GDAŃSK
Tomasz Kamiński

Podpis właściciela

.....

Energa operator

ZN/135/303MZI/2019/18399/18407/18406/18410/18411 OBMBS/35/18399
(nr umowy/OBI)

OŚWIADCZENIE WOLI
O UDOSTĘPNIENIU NIERUCHOMOŚCI W ZWIĄZKU Z DEMONTAŻEM URZĄDZEŃ ELEKTROENERGETYCZNYCH

złożone w Gowidlinie w dniu 30.08.2019 r. pomiędzy:
1. Treder Mirosław Tel 606 305 437 PESEL 64032915851,
2. Treder Dorota Tel ..... PESEL 68121405328
ul. Leśna 30, 83-340 Sierakowice
zwany w dalszej treści **„Podmiotem Uprawnionym"**,

niniejszym nieodpłatnie udostępnia **ENERGA - OPERATOR Spółka Akcyjna** z siedzibą w Gdańsku przy ul. Marynarki Polskiej 130, 80-557 Gdańsk, wpisanej do Krajowego Rejestru Sądowego – Rejestru Przedsiębiorców pod numerem KRS 0000033455, której akta rejestrowe prowadzi Sąd Rejonowy Gdańsk-Północ w Gdańsku, VII Wydział Gospodarczy Krajowego Rejestru Sądowego, NIP 583-000-11-90, REGON 190275904, z kapitałem zakładowym wpłaconym w całości w wysokości: 1 356 110 400 zł, **Oddział w Gdańsku** z siedzibą w Gdańsku przy ul. Marynarki Polskiej 130, zwanej w dalszej treści oświadczenia **„Przedsiębiorstwem Energetycznym"**,
nieruchomość położoną w miejscowości Dolina Jadwigi, przy ul. - województwo pomorskie, powiat kartuski, gmina Sierakowice, oznaczoną w ewidencji gruntów jako działka gruntu nr **95**, o pow. 2.88 ha, obręb Gowidlino, (KW nr 61264) w celu demontażu urządzeń elektroenergetycznych w postaci **linii napowietrznej SN-15kV, linii napowietrznej nn-0,4 kV, stacji transformatorowej SN/nn oraz słupa nn-0,4 kV**

Przedsiębiorstwo Energetyczne zobowiązuje się niezwłocznie po realizacji demontażu urządzeń elektroenergetycznych, o których mowa powyżej, do uporządkowania terenu nieruchomości.

W przypadku robót określonych powyżej, które będą skutkowały poniesieniem szkód, wysokość odszkodowania należnego Podmiotowi Uprawnionemu będzie ustalona na podstawie odrębnego protokołu sporządzonego przez Przedsiębiorstwo Energetyczne i Podmiot Uprawniony. W przypadku braku porozumienia, wysokość odszkodowania ustala się na podstawie operatu szacunkowego sporządzonego przez uprawnionego rzeczoznawcę majątkowego. Wypłata Podmiotowi Uprawnionemu przez Przedsiębiorstwo Energetyczne ewentualnego odszkodowania nastąpi przelewem na rachunek bankowy wskazany przez Podmiot Uprawniony, wterminie wcześniej z nim ustalonym w protokole, o którym mowa powyżej.

Podmiot Uprawniony oświadcza, iż nie będzie występował przeciwko Przedsiębiorstwu Energetycznemu zroszczeniami z tytułu istnienia na jego nieruchomości demontowanych urządzeń elektroenergetycznych.

Na podstawie niniejszego oświadczenia Przedsiębiorstwo Energetyczne umocowane będzie do złożenia oświadczenia o dysponowaniu nieruchomością na cele budowlane.

Faktyczne przekazanie nieruchomości i przystąpienie do wykonywania uprawnień do eksploatacji nieruchomości nastąpi z dniem rozpoczęcia demontażu urządzeń elektroenergetycznych na nieruchomości przez Przedsiębiorstwo Energetyczne. W przypadku rezygnacji z inwestycji lub nieuzyskania wymaganych pozwoleń, Przedsiębiorstwo Energetyczne ma prawo pisemnie zawiadomić o jednostronnej rezygnacji z uprawnień objętych niniejszym oświadczeniem.

Integralną częścią niniejszego oświadczenia jest załącznik – obowiązek informacyjny RODO –oświadczenie woli.

Podmiot Uprawniony | **Odbierający oświadczenie**

Przedsiębiorstwo Inżynieryjno-Techniczne
TELTOR-POL PÓŁNOC SA GDAŃSK
Tomasz Kamiński

Energa operator

ZN/135/303MZI/2019/18399/18407/18406/18410/18411 OBMBS/35/18399
(nr umowy/OBI)

Obowiązek informacyjny RODO – oświadczenie woli

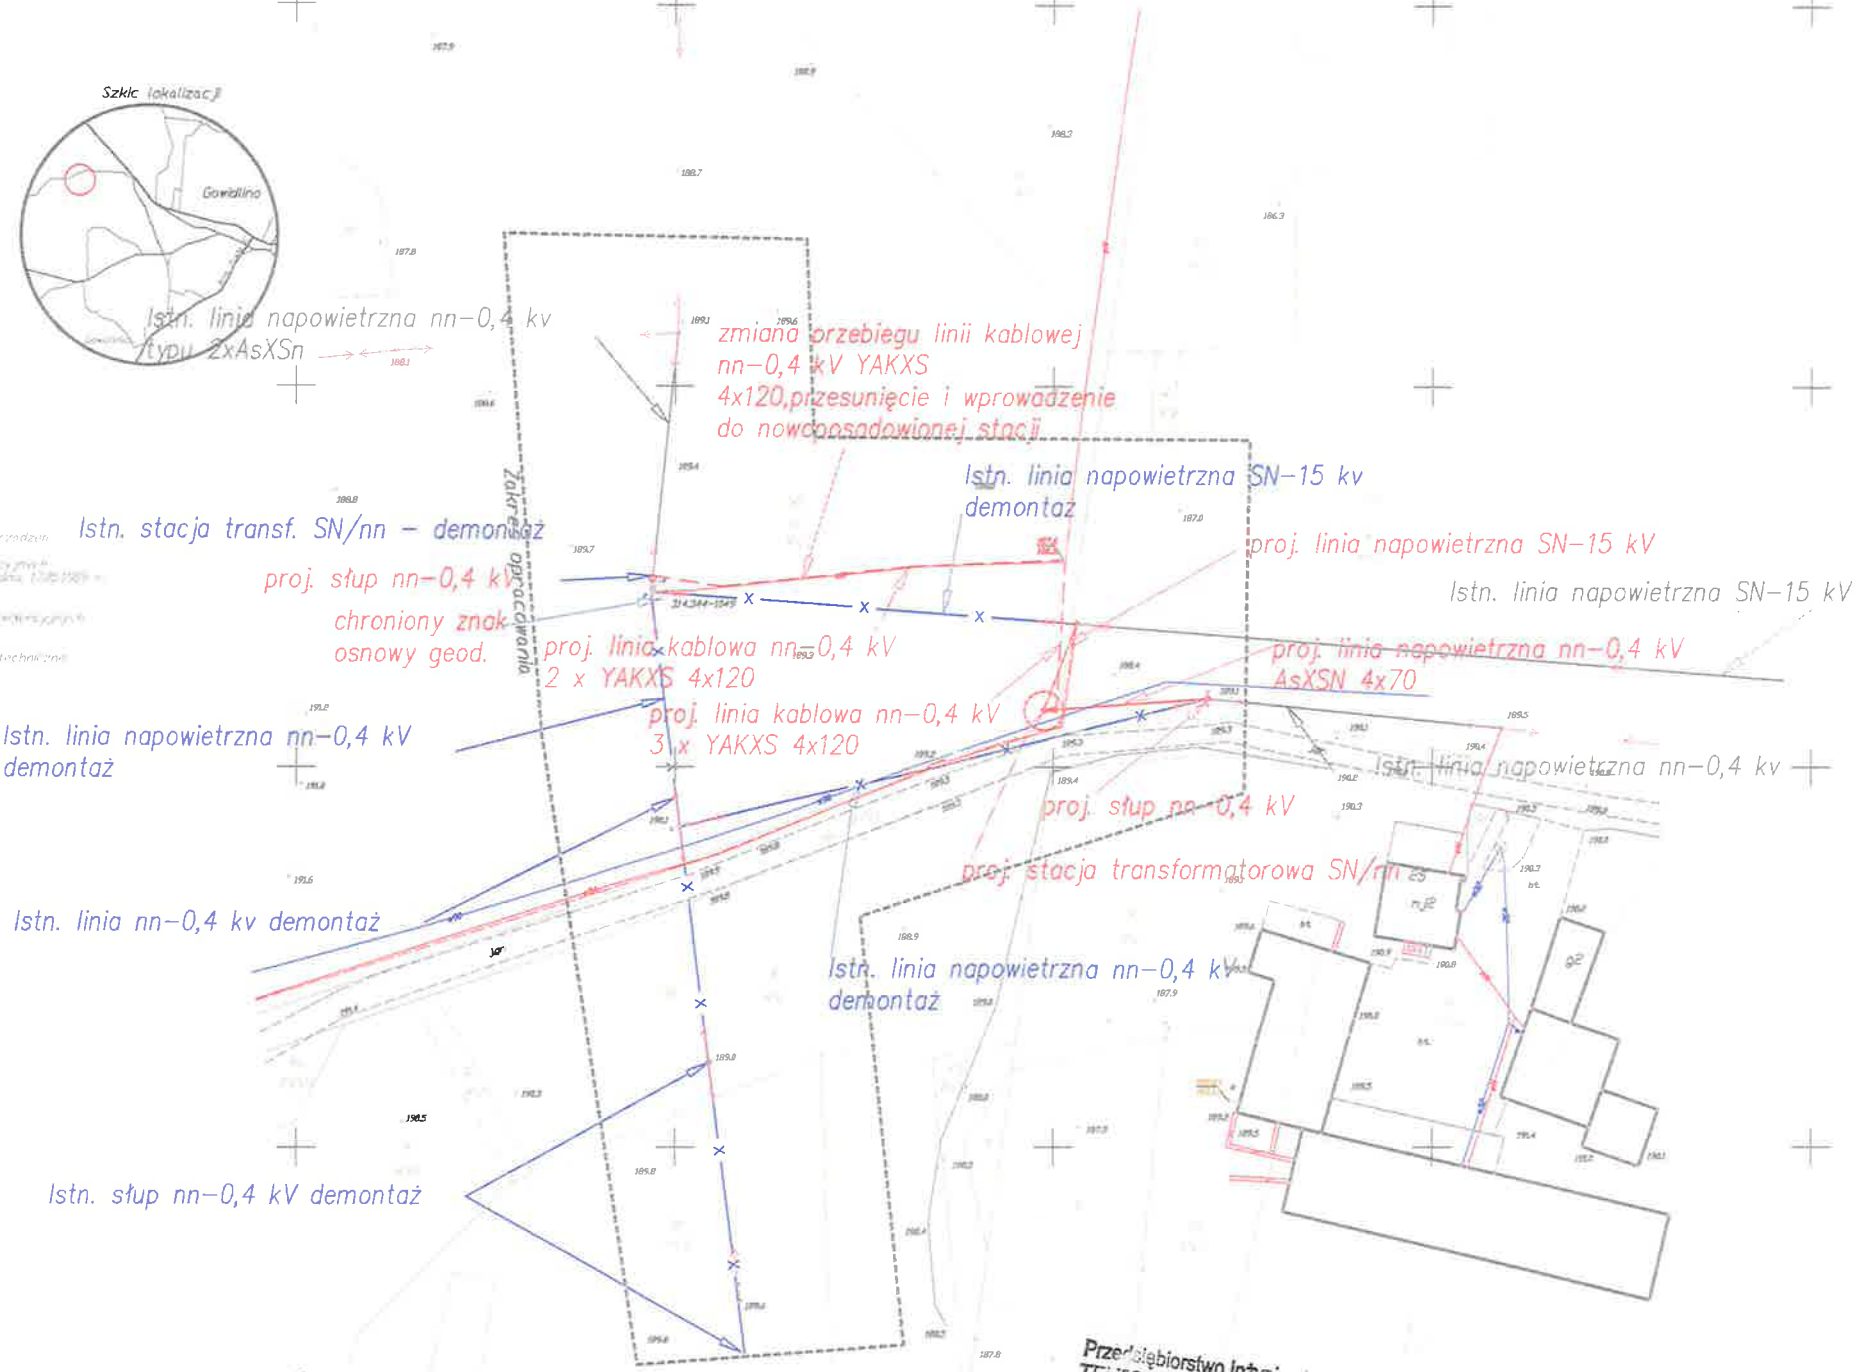
Uprzejmie informujemy

Zgodnie z art. 13 ust. 1 i ust. 2 Rozporządzenia Parlamentu Europejskiego i Rady (UE) 2016/679 z dnia 27 kwietnia 2016 r. w sprawie ochrony osób fizycznych w związku z przetwarzaniem danych osobowych i w sprawie swobodnego przepływu takich danych oraz uchylenia dyrektywy 95/46/WE (zwane dalej RODO) uprzejmie informujemy, że:

1) Administratorem Twoich danych osobowych (ADO) jest: ENERGA–OPERATOR SA, ul. Marynarki Polskiej 130, 80-557 Gdańsk.
2) Nasze dane kontaktowe to: ENERGA–OPERATOR SA, ul. Marynarki Polskiej 130, 80-557 Gdańsk.
3) Z inspektorem ochrony danych możesz skontaktować się pod adresem e-mail: iod.energa-operator@energa.pl lub korespondencyjnie na adres ADO (pkt 2).
4) Dane osobowe przetwarzane będą na podstawie art. 6 ust 1 lit. f RODO w celach wynikających z prawnie uzasadnionych interesów realizowanych przez administratora. Prawnie uzasadnionym interesem ADO jest: realizacja oświadczenia woli w zakresie Udostępnienia nieruchomości w celu demontażu urządzeń elektroenergetycznych
5) Podanie danych jest niezbędne do realizacji oświadczenia woli.
6) Odbiorcą danych osobowych mogą zostać:
   a. Uprawnione organy publiczne,
   b. Spółki Grupy Energa, na podstawie wewnętrznych umów,
   c. Podmioty dostarczające korespondencję,
   d. Podmioty wykonujące usługi niszczenia dokumentacji,
   e. Podmioty świadczące usługi doradztwa prawnego;
   f. Podmioty świadczące usługi informatyczne w zakresie systemów przetwarzających dane osobowe.
7) Dane będą przetwarzane przez okres niezbędny do realizacji celów przetwarzania wskazanych w pkt 4.W zakresie realizacji uzasadnionych interesów ADO, dane będą przetwarzane do chwili pozytywnego rozpatrzenia wniesionego przez Ciebie sprzeciwu wobec przetwarzania danych.
8) Informujemy o przysługującym prawie do:
   a. dostępu do swoich danych osobowych i żądania ich kopii,
   b. sprostowania swoich danych osobowych,
   c. żądania ograniczenia przetwarzania swoich danych, w granicach prawa,
   d. przenoszenia danych,
   e. usunięcia danych, jeżeli nie jest realizowany żaden inny cel przetwarzania, np. zakończono przechowywanie dokumentacji w okresie wynikającym z przepisów prawa.

   W stosunku do danych przetwarzanych na podstawie prawnie uzasadnionych interesów realizowanych przez administratora przysługuje Ci prawo złożenia sprzeciwu wobec przetwarzania danych osobowych.
   Z uprawnień możesz skorzystać kontaktując się pisemnie lub e-mail z IOD (pkt 2, 3).
9) Informujemy o prawie wniesienia skargi do organu nadzorczego. W Polsce organem takim jest Prezes Urzędu Ochrony Danych Osobowych.

Przedsiębiorstwo Inżynieryjno-Techniczne
TELTOR - OL POLSKA GDAŃSK
Tomasz Kamiński



Podpis właściciela

.....

Przedsiębiorstwo Inżynieryjno-Budowlane
TELTOR-POL PÓŁNOC
GDAŃSK
Tomasz Kamiński

Energa operator

ZN/135/303MZI/2019/18399/18407/18406/18410/18411 OBMBS/35/18399
(nr umowy/OBI)

OŚWIADCZENIE WOLI O UDOSTĘPNIENIU NIERUCHOMOŚCI W ZWIĄZKU Z DEMONTAŻEM URZĄDZEŃ ELEKTROENERGETYCZNYCH

złożone w .....w dniu 01.08.2019 ..... pomiędzy:
Szyca Adam Krzysztof Tel .605.174.812. PESEL ...802511.....,
Gowidlino 25, 83-340 Gowidlino
zwany w dalszej treści **„Podmiotem Uprawnionym"**,

niniejszym nieodpłatnie udostępnia **ENERGA - OPERATOR Spółka Akcyjna** z siedzibą w Gdańsku przy ul. Marynarki Polskiej 130, 80-557 Gdańsk, wpisanej do Krajowego Rejestru Sądowego – Rejestru Przedsiębiorców pod numerem KRS 0000033455, której akta rejestrowe prowadzi Sąd Rejonowy Gdańsk-Północ w Gdańsku, VII Wydział Gospodarczy Krajowego Rejestru Sądowego, NIP 583-000-11-90, REGON 190275904, z kapitałem zakładowym wpłaconym w całości w wysokości: 1 356 110 400 zł, **Oddział w Gdańsku** z siedzibą w Gdańsku przy ul. Marynarki Polskiej 130, zwanej w dalszej treści oświadczenia **„Przedsiębiorstwem Energetycznym"**,

nieruchomość położoną w miejscowości Dolina Jadwigi, przy ul. - województwo pomorskie, powiat kartuski, gmina Sierakowice, oznaczoną w ewidencji gruntów jako działka gruntu nr **99**, o pow. 2.5 ha, obręb Gowidlino, (KW nr 11943) w celu demontażu urządzeń elektroenergetycznych w postaci **linii napowietrznej SN-15kV**

Przedsiębiorstwo Energetyczne zobowiązuje się niezwłocznie po realizacji demontażu urządzeń elektroenergetycznych, o których mowa powyżej, do uporządkowania terenu nieruchomości.

W przypadku robót określonych powyżej, które będą skutkowały poniesieniem szkód, wysokość odszkodowania należnego Podmiotowi Uprawnionemu będzie ustalona na podstawie odrębnego protokołu sporządzonego przez Przedsiębiorstwo Energetyczne i Podmiot Uprawniony. W przypadku braku porozumienia, wysokość odszkodowania ustala się na podstawie operatu szacunkowego sporządzonego przez uprawnionego rzeczoznawcę majątkowego. Wypłata Podmiotowi Uprawnionemu przez Przedsiębiorstwo Energetyczne ewentualnego odszkodowania nastąpi przelewem na rachunek bankowy wskazany przez Podmiot Uprawniony, wterminie wcześniej z nim ustalonym w protokole, o którym mowa powyżej.

Podmiot Uprawniony oświadcza, iż nie będzie występował przeciwko Przedsiębiorstwu Energetycznemu zroszczeniami z tytułu istnienia na jego nieruchomości demontowanych urządzeń elektroenergetycznych.

Na podstawie niniejszego oświadczenia Przedsiębiorstwo Energetyczne umocowane będzie do złożenia oświadczenia o dysponowaniu nieruchomością na cele budowlane.

Faktyczne przekazanie nieruchomości i przystąpienie do wykonywania uprawnień do eksploatacji nieruchomości nastąpi z dniem rozpoczęcia demontażu urządzeń elektroenergetycznych na nieruchomości przez Przedsiębiorstwo Energetyczne. W przypadku rezygnacji z inwestycji lub nieuzyskania wymaganych pozwoleń, Przedsiębiorstwo Energetyczne ma prawo pisemnie zawiadomić o jednostronnej rezygnacji z uprawnień objętych niniejszym oświadczeniem.

Integralną częścią niniejszego oświadczenia jest załącznik – obowiązek informacyjny RODO –oświadczenie woli.

Podmiot Uprawniony	**Odbierający oświadczenie**
Szyca Adam	

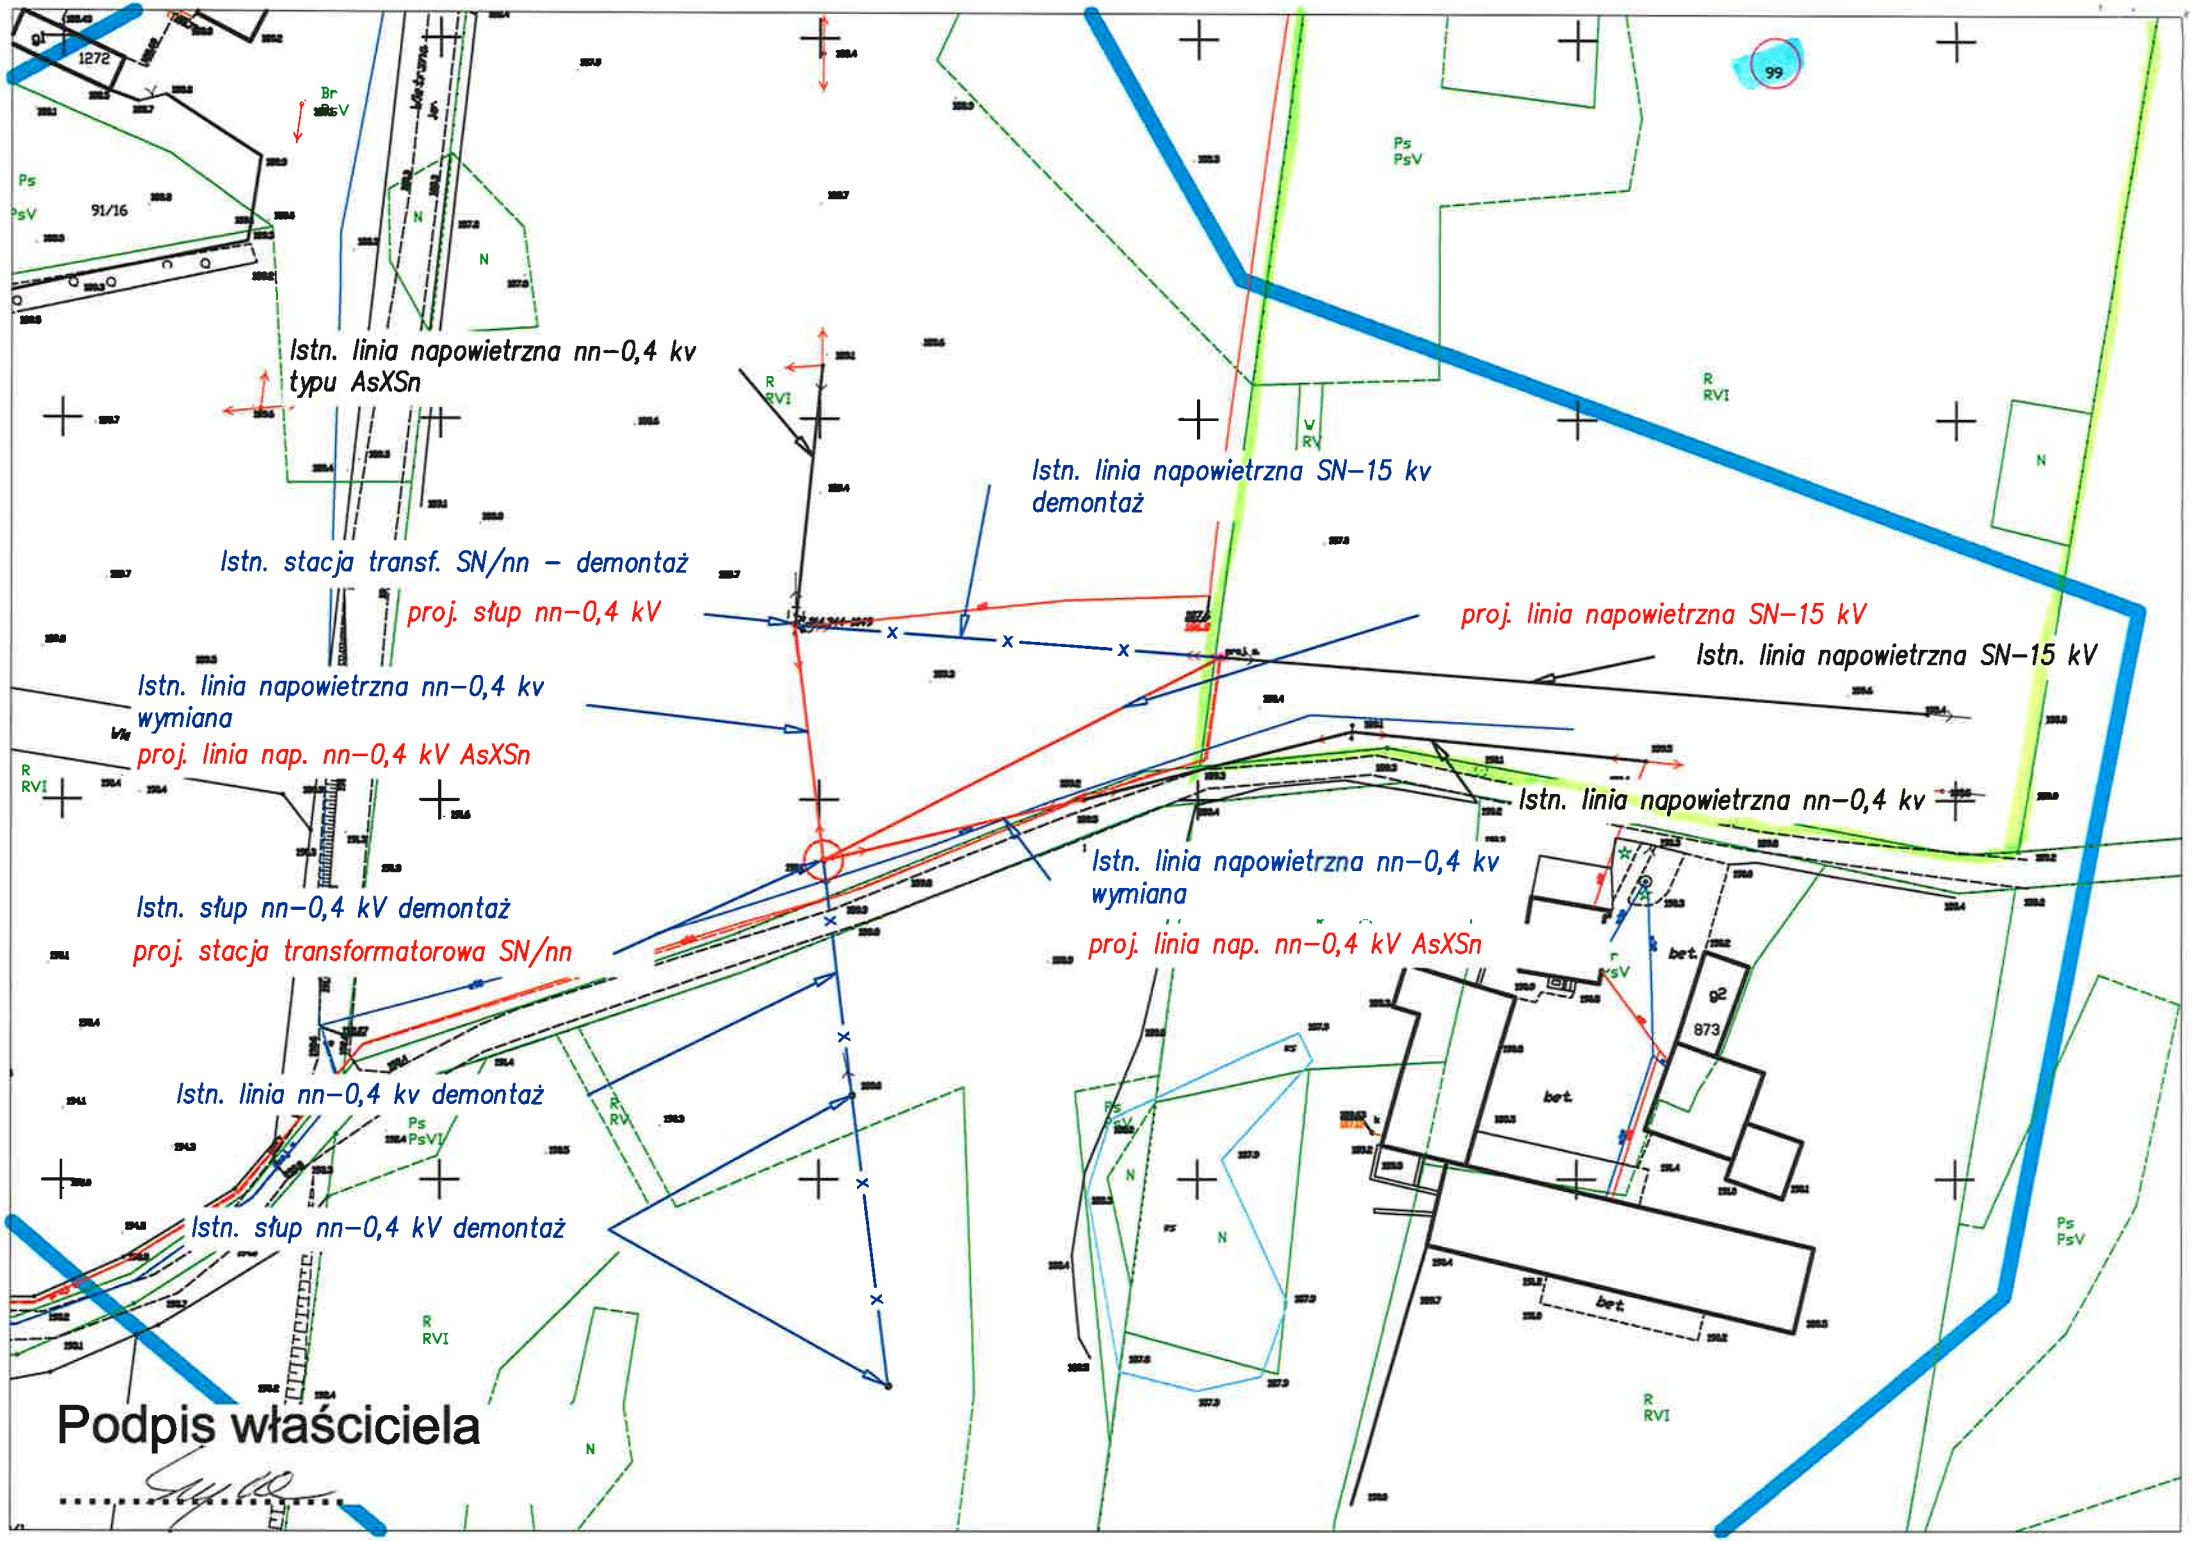
Obowiązek informacyjny RODO – oświadczenie woli

Uprzejmie informujemy

Zgodnie z art. 13 ust. 1 i ust. 2 Rozporządzenia Parlamentu Europejskiego i Rady (UE) 2016/679 z dnia 27 kwietnia 2016 r. w sprawie ochrony osób fizycznych w związku z przetwarzaniem danych osobowych i w sprawie swobodnego przepływu takich danych oraz uchylenia dyrektywy 95/46/WE (zwane dalej RODO) uprzejmie informujemy, że:

1) Administratorem Twoich danych osobowych (ADO) jest: ENERGA–OPERATOR SA, ul. Marynarki Polskiej 130, 80-557 Gdańsk.
2) Nasze dane kontaktowe to: ENERGA–OPERATOR SA, ul. Marynarki Polskiej 130, 80-557 Gdańsk.
3) Z inspektorem ochrony danych możesz skontaktować się pod adresem e-mail: iod.energa-operator@energa.pl lub korespondencyjnie na adres ADO (pkt 2).
4) Dane osobowe przetwarzane będą na podstawie art. 6 ust 1 lit. f RODO w celach wynikających z prawnie uzasadnionych interesów realizowanych przez administratora. Prawnie uzasadnionym interesem ADO jest: realizacja oświadczenia woli w zakresie Udostępnienia nieruchomości w celu demontażu urządzeń elektroenergetycznych
5) Podanie danych jest niezbędne do realizacji oświadczenia woli.
6) Odbiorcą danych osobowych mogą zostać:
   a. Uprawnione organy publiczne,
   b. Spółki Grupy Energa, na podstawie wewnętrznych umów,
   c. Podmioty dostarczające korespondencję,
   d. Podmioty wykonujące usługi niszczenia dokumentacji,
   e. Podmioty świadczące usługi doradztwa prawnego;
   f. Podmioty świadczące usługi informatyczne w zakresie systemów przetwarzających dane osobowe.
7) Dane będą przetwarzane przez okres niezbędny do realizacji celów przetwarzania wskazanych w pkt 4.W zakresie realizacji uzasadnionych interesów ADO, dane będą przetwarzane do chwili pozytywnego rozpatrzenia wniesionego przez Ciebie sprzeciwu wobec przetwarzania danych.
8) Informujemy o przysługującym prawie do:
   a. dostępu do swoich danych osobowych i żądania ich kopii,
   b. sprostowania swoich danych osobowych,
   c. żądania ograniczenia przetwarzania swoich danych, w granicach prawa,
   d. przenoszenia danych,
   e. usunięcia danych, jeżeli nie jest realizowany żaden inny cel przetwarzania, np. zakończono przechowywanie dokumentacji w okresie wynikającym z przepisów prawa.

   W stosunku do danych przetwarzanych na podstawie prawnie uzasadnionych interesów realizowanych przez administratora przysługuje Ci prawo złożenia sprzeciwu wobec przetwarzania danych osobowych.
   Z uprawnień możesz skorzystać kontaktując się pisemnie lub e-mail z IOD (pkt 2, 3).
9) Informujemy o prawie wniesienia skargi do organu nadzorczego. W Polsce organem takim jest Prezes Urzędu Ochrony Danych Osobowych.


Istn. linia napowietrzna nn–0,4 kv typu AsXSn
Istn. stacja transf. SN/nn – demontaż
proj. słup nn–0,4 kV
Istn. linia napowietrzna nn–0,4 kv wymiana
proj. linia nap. nn–0,4 kV AsXSn
Istn. słup nn–0,4 kV demontaż
proj. stacja transformatorowa SN/nn
Istn. linia nn–0,4 kv demontaż
Istn. słup nn–0,4 kV demontaż
Istn. linia napowietrzna SN–15 kv demontaż
proj. linia napowietrzna SN–15 kV
Istn. linia napowietrzna SN–15 kV
Istn. linia napowietrzna nn–0,4 kv
Istn. linia napowietrzna nn–0,4 kv wymiana
proj. linia nap. nn–0,4 kV AsXSn
Podpis właściciela

Energa operator

ZN/135/303MZI/2019/18399/18407/18406/18410/18411 OBMBS/35/18399
(nr umowy/OBI)

OŚWIADCZENIE WOLI
O UDOSTĘPNIENIU NIERUCHOMOŚCI POD PROJEKTOWANYMI URZĄDZENIAMI

złożone w .....w dniu...01.08.2019..... pomiędzy:
Szyca Adam Krzysztof Tel .605...174...811.... PESEL1980..25..11.....,
Gowidlino 25, 83-340 Gowidlino
zwany w dalszej treści **„Podmiotem Uprawnionym”,**

niniejszym nieodpłatnie udostępnia **ENERGA - OPERATOR Spółka Akcyjna** z siedzibą w Gdańsku przy ul. Marynarki Polskiej 130, 80-557 Gdańsk, wpisanej do Krajowego Rejestru Sądowego – Rejestru Przedsiębiorców pod numerem KRS 0000033455, której akta rejestrowe prowadzi Sąd Rejonowy Gdańsk-Północ w Gdańsku, VII Wydział Gospodarczy Krajowego Rejestru Sądowego, NIP 583-000-11-90, REGON 190275904, z kapitałem zakładowym wpłaconym w całości w wysokości: 1 356 110 400 zł, **Oddział w Gdańsku** z siedzibą w Gdańsku przy ul. Marynarki Polskiej 130, zwanej w dalszej treści oświadczenia **„Przedsiębiorstwem Energetycznym”**,

nieruchomość położoną w miejscowości Dolina Jadwigi, przy ul. - województwo pomorskie, powiat kartuski, gmina Sierakowice, oznaczoną w ewidencji gruntów jako działka gruntu nr **99**, o pow. 2.5 ha, obręb Gowidlino, (KW nr 11943) w celu posadowienia, urządzeń elektroenergetycznych w postaci:
linii napowietrznej SN-15kV

Podmiot Uprawniony wyraża ponadto zgodę na istnienie i pozostawanie na swojej nieruchomości urządzeń elektroenergetycznych, o których mowa powyżej, przez cały okres ich użytkowania i umożliwi upoważnionym przedstawicielom Przedsiębiorstwa Energetycznego dostęp do tych urządzeń w celu wykonywania czynności eksploatacyjnych, konserwacji, remontów, modernizacji, przebudowy oraz usuwania awarii.

Przedsiębiorstwo Energetyczne zobowiązuje się niezwłocznie po realizacji budowy urządzeń elektroenergetycznych, o których mowa powyżej, do uporządkowania terenu nieruchomości.

W przypadku robót określonych w zdaniu poprzedzającym, które będą skutkowały poniesieniem szkód, wysokość odszkodowania należnego Podmiotowi Uprawnionemu będzie ustalona na podstawie odrębnego protokołu sporządzonego przez Przedsiębiorstwo Energetyczne i Podmiot Uprawniony. W przypadku braku porozumienia, wysokość odszkodowania ustala się na podstawie operatu szacunkowego sporządzonego przez uprawnionego rzeczoznawcę majątkowego. Wypłata Podmiotowi Uprawnionemu przez Przedsiębiorstwo Energetyczne ewentualnego odszkodowania nastąpi przelewem na rachunek bankowy wskazany przez Podmiot Uprawniony, wterminie wcześniej z nim ustalonym w protokole, o którym mowa powyżej.

Podmiot Uprawniony oświadcza, iż nie będzie występował przeciwko Przedsiębiorstwu Energetycznemu zroszczeniami z tytułu posadowienia i istnienia na jego nieruchomości urządzeń elektroenergetycznych, októrych mowa powyżej.

Podmiot Uprawniony zapewnia, że w przypadku przejścia prawa własności nieruchomości, o której mowa powyżej na osobę trzecią, zobowiązuje się do poinformowania takiej osoby o zobowiązaniach wynikających zniniejszego oświadczenia wobec Przedsiębiorstwa Energetycznego oraz do ujęcia zapisów dotyczących tych zobowiązań w akcie rozporządzającym nieruchomością.

Na podstawie niniejszego oświadczenia Przedsiębiorstwo Energetyczne umocowane będzie do złożenia oświadczenia o dysponowaniu nieruchomością na cele budowlane.

Faktyczne przekazanie nieruchomości i przystąpienie do wykonywania uprawnień do eksploatacji nieruchomości nastąpi z dniem rozpoczęcia budowy urządzeń elektroenergetycznych na nieruchomości przez Przedsiębiorstwo Energetyczne. W przypadku rezygnacji z inwestycji lub nieuzyskania wymaganych pozwoleń, Przedsiębiorstwo Energetyczne ma prawo pisemnie zawiadomić o jednostronnej rezygnacji z uprawnień objętych niniejszym oświadczeniem.

Integralną częścią niniejszego oświadczenia jest załącznik – obowiązek informacyjny RODO –oświadczenie woli.

Podmiot Uprawniony

Odbierający oświadczenie

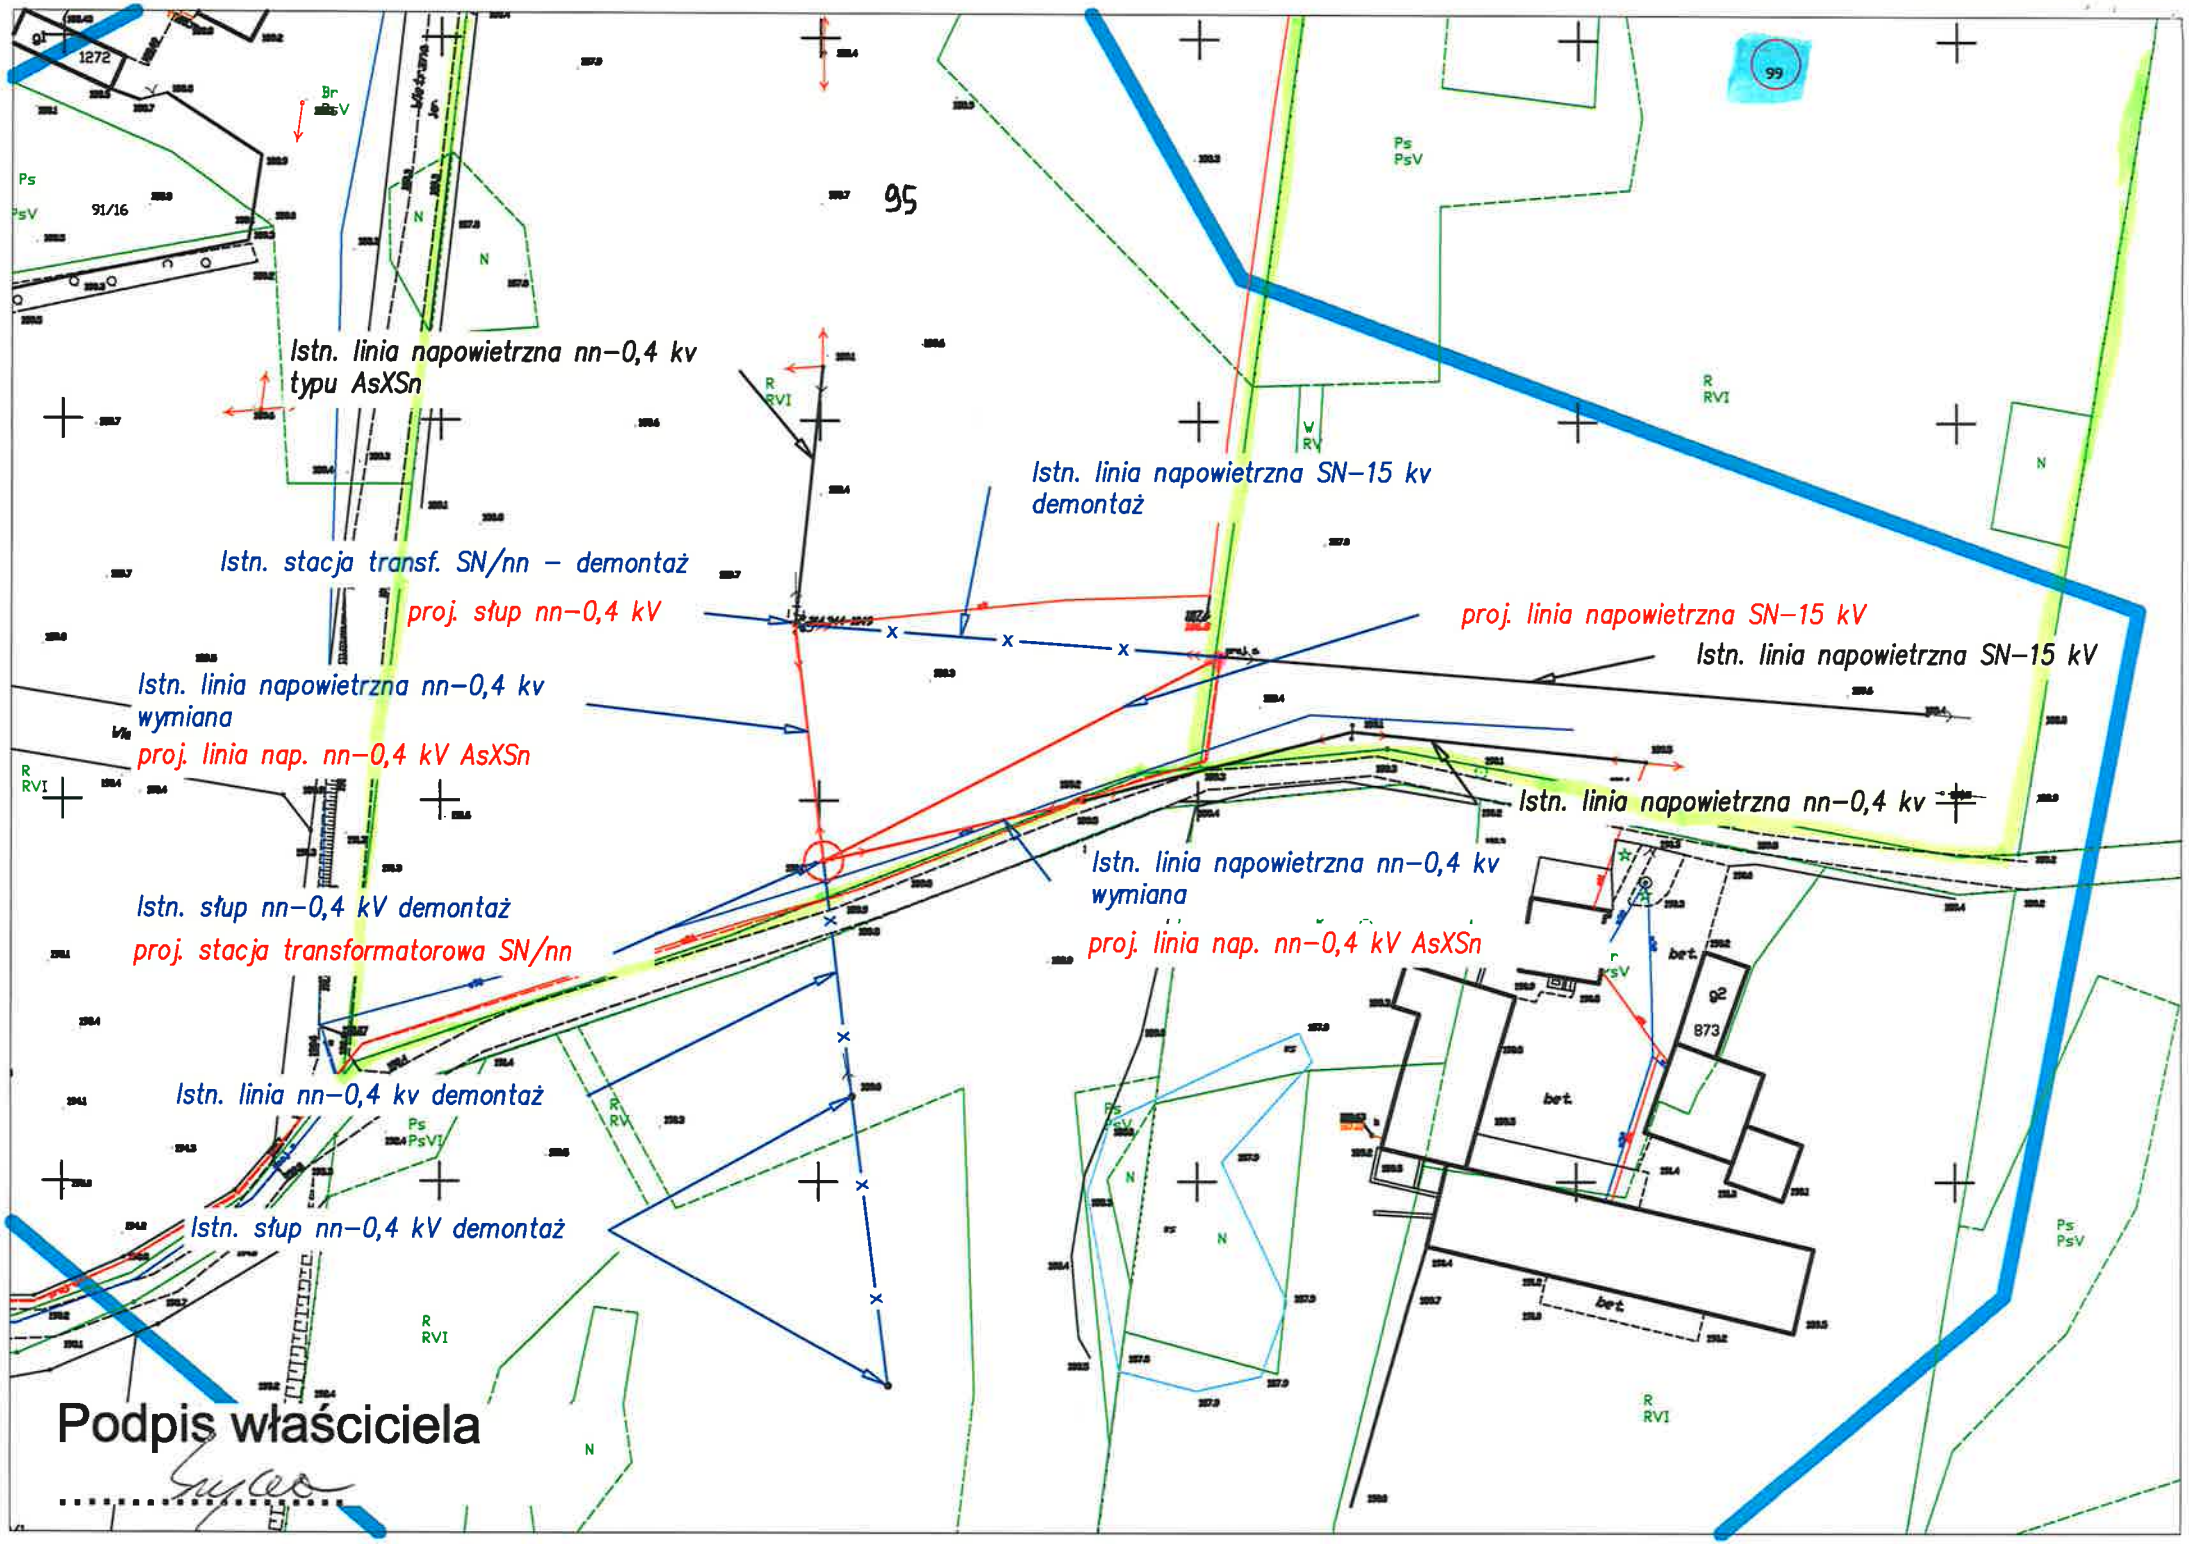
Obowiązek informacyjny RODO – oświadczenie woli

Uprzejmie informujemy

Zgodnie z art. 13 ust. 1 i ust. 2 Rozporządzenia Parlamentu Europejskiego i Rady (UE) 2016/679 z dnia 27 kwietnia 2016 r. w sprawie ochrony osób fizycznych w związku z przetwarzaniem danych osobowych i w sprawie swobodnego przepływu takich danych oraz uchylenia dyrektywy 95/46/WE (zwane dalej RODO) uprzejmie informujemy, że:

1) Administratorem Twoich danych osobowych (ADO) jest: ENERGA–OPERATOR SA, ul. Marynarki Polskiej 130, 80-557 Gdańsk.
2) Nasze dane kontaktowe to: ENERGA–OPERATOR SA, ul. Marynarki Polskiej 130, 80-557 Gdańsk.
3) Z inspektorem ochrony danych możesz skontaktować się pod adresem e-mail: iod.energa-operator@energa.pl lub korespondencyjnie na adres ADO (pkt 2).
4) Dane osobowe przetwarzane będą na podstawie art. 6 ust 1 lit. f RODO w celach wynikających z prawnie uzasadnionych interesów realizowanych przez administratora. Prawnie uzasadnionym interesem ADO jest: realizacja oświadczenia woli w zakresie Udostępnienia nieruchomości w celu posadowienia urządzeń elektroenergetycznych i późniejszej ich eksploatacji, w zakresie wskazanym w oświadczeniu
5) Podanie danych jest niezbędne do realizacji oświadczenia woli.
6) Odbiorcą danych osobowych mogą zostać:
   a. Uprawnione organy publiczne,
   b. Spółki Grupy Energa, na podstawie wewnętrznych umów,
   c. Podmioty dostarczające korespondencję,
   d. Podmioty wykonujące usługi niszczenia dokumentacji,
   e. Podmioty świadczące usługi doradztwa prawnego;
   f. Podmioty świadczące usługi informatyczne w zakresie systemów przetwarzających dane osobowe.
7) Dane będą przetwarzane przez okres niezbędny do realizacji celów przetwarzania wskazanych w pkt 4.W zakresie realizacji uzasadnionych interesów ADO, dane będą przetwarzane do chwili pozytywnego rozpatrzenia wniesionego przez Ciebie sprzeciwu wobec przetwarzania danych.
8) Informujemy o przysługującym prawie do:
   a. dostępu do swoich danych osobowych i żądania ich kopii,
   b. sprostowania swoich danych osobowych,
   c. żądania ograniczenia przetwarzania swoich danych, w granicach prawa,
   d. przenoszenia danych,
   e. usunięcia danych, jeżeli nie jest realizowany żaden inny cel przetwarzania, np. zakończono przechowywanie dokumentacji w okresie wynikającym z przepisów prawa.

   W stosunku do danych przetwarzanych na podstawie prawnie uzasadnionych interesów realizowanych przez administratora przysługuje Ci prawo złożenia sprzeciwu wobec przetwarzania danych osobowych.
   Z uprawnień możesz skorzystać kontaktując się pisemnie lub e-mail z IOD (pkt 2, 3).
9) Informujemy o prawie wniesienia skargi do organu nadzorczego. W Polsce organem takim jest Prezes Urzędu Ochrony Danych Osobowych.


Istn. linia napowietrzna nn–0,4 kv
typu AsXSn
Istn. stacja transf. SN/nn – demontaż
proj. słup nn–0,4 kV
Istn. linia napowietrzna nn–0,4 kv
wymiana
proj. linia nap. nn–0,4 kV AsXSn
Istn. słup nn–0,4 kV demontaż
proj. stacja transformatorowa SN/nn
Istn. linia nn–0,4 kv demontaż
Istn. słup nn–0,4 kV demontaż
Istn. linia napowietrzna SN–15 kv
demontaż
proj. linia napowietrzna SN–15 kV
Istn. linia napowietrzna SN–15 kV
Istn. linia napowietrzna nn–0,4 kv
Istn. linia napowietrzna nn–0,4 kv
wymiana
proj. linia nap. nn–0,4 kV AsXSn
Podpis właściciela