
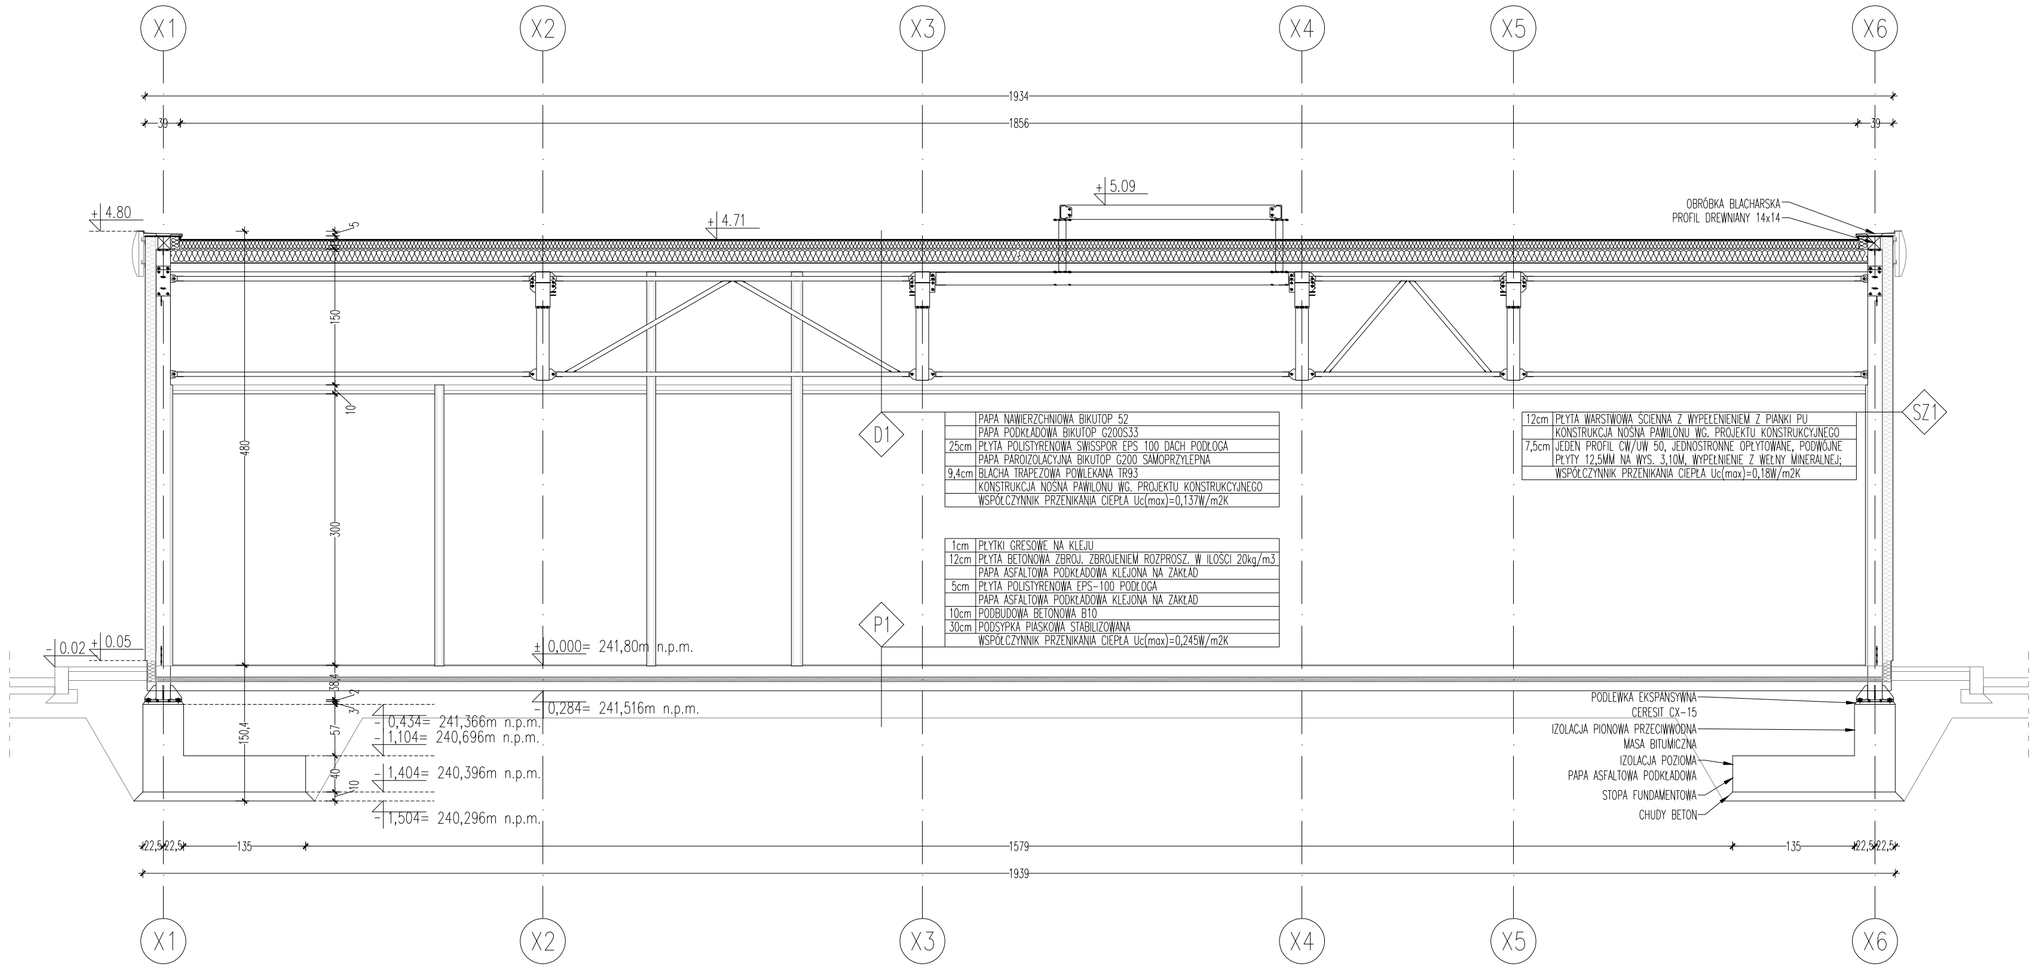


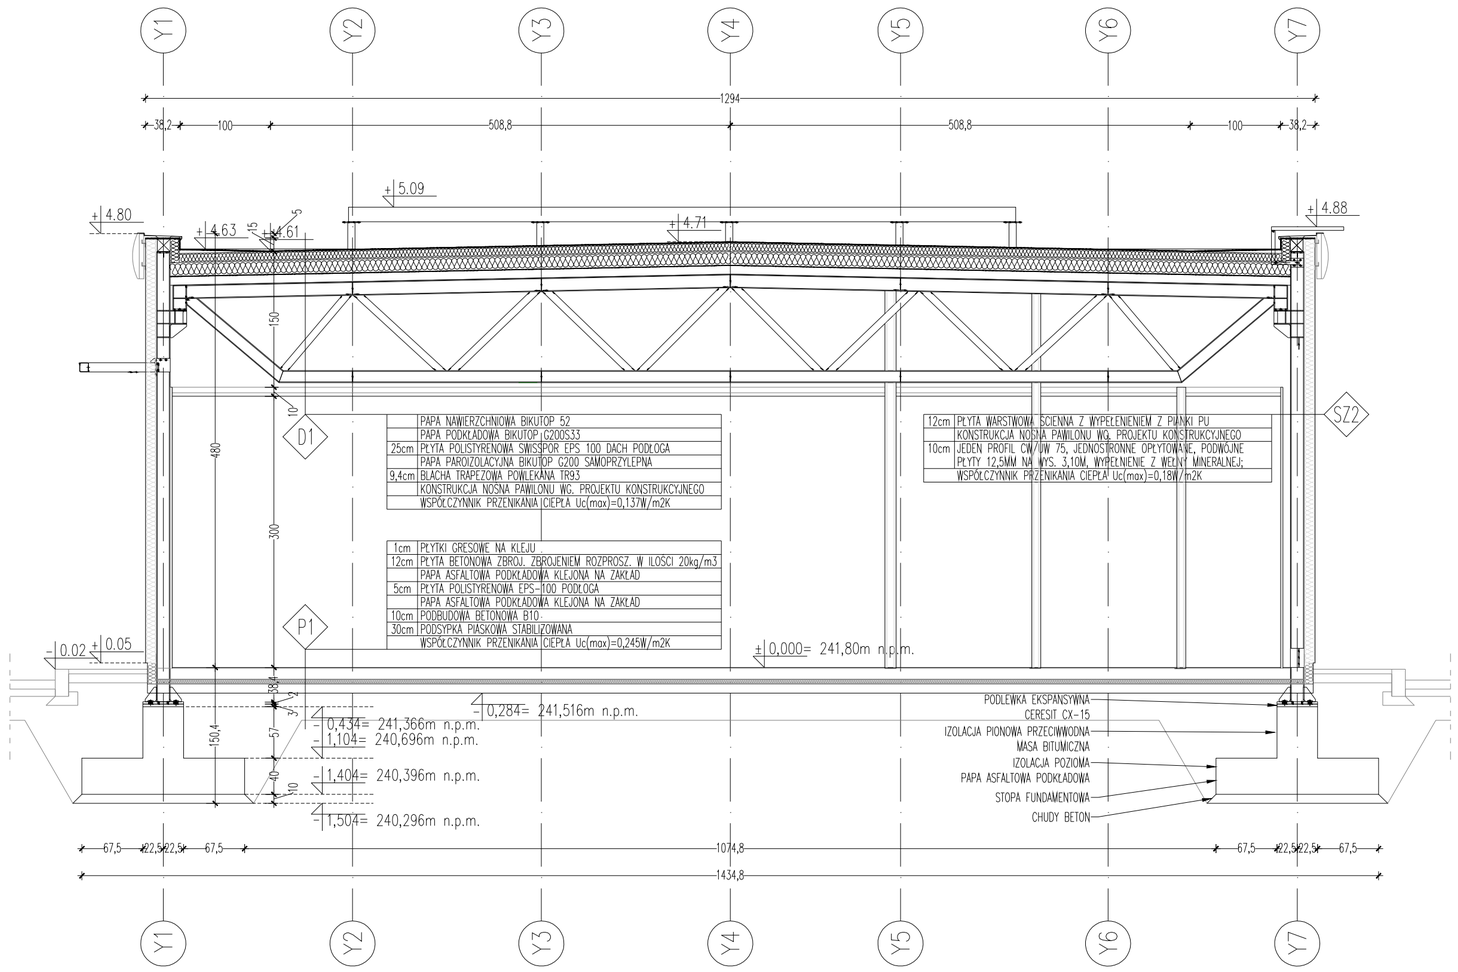

SelinAr

PRACOWNIA ARCHITEKTURY I WNĘTRZ
ARCHITEKT EWA MIROWSKA
ul. E. Ch. Majzela 7/48, 91-439 Łódź, tel. 042 656 84 84

PRZEKROJE

T3.1-12-rew2
nr rys.

treść rys.

STACJA PALIW ORLEN S.A., NR 1450 TWIERDZA, 38-130 TWIERDZA, TWIERDZA 242 A
NR DZ. EW. 221/2, OBR. EW. 0012 TWIERDZA, JEDN. EW. 181902_2, ID. DZ. 181902_2.0012.221/2
obiekt, lokalizacja

1:50
skala

ORLEN S.A., UL. CHEMIKÓW 7, 09-411 PŁOCK
inwestor

PB
stadium

	projektował	weryfikował	
opracował			ARCHITEKTURA branża
mgr inż. arch. Anna Sapała	mgr inż. arch. Ewa Mirowska upr. nr 62/93/WŁ	mgr inż. arch. Anna Dąbek upr. nr 23/LOOK/2011	10.08.2026 data
opracował	projektował	weryfikował	KONSTRUKCJA branża
	mgr inż. Waldemar Izydorczyk upr. nr LOD/4242/PWBKb/20	mgr inż. Andrzej Róg upr. nr LOD/1281/PWOK/10	10.08.2026 data
opracował	projektował / weryfikował	weryfikował / projektował	WOD-KAN / HVAC branża
	mgr inż. Katarzyna Matuszewska- Winkler upr. nr LOD/0894/POOS/08	mgr inż. Katarzyna Krzak upr. nr LOD/1698/POOS/11	10.08.2026 data
opracował	projektował	weryfikował	ELEKTRYCZNA branża
	mgr inż. Jarosław Korczyński upr. nr LUB/0271/PWBE/16	mgr inż. Michał Kolasiński upr. nr LUB/0241/PWOE/12	10.08.2026 data