
Rzut fundamentów

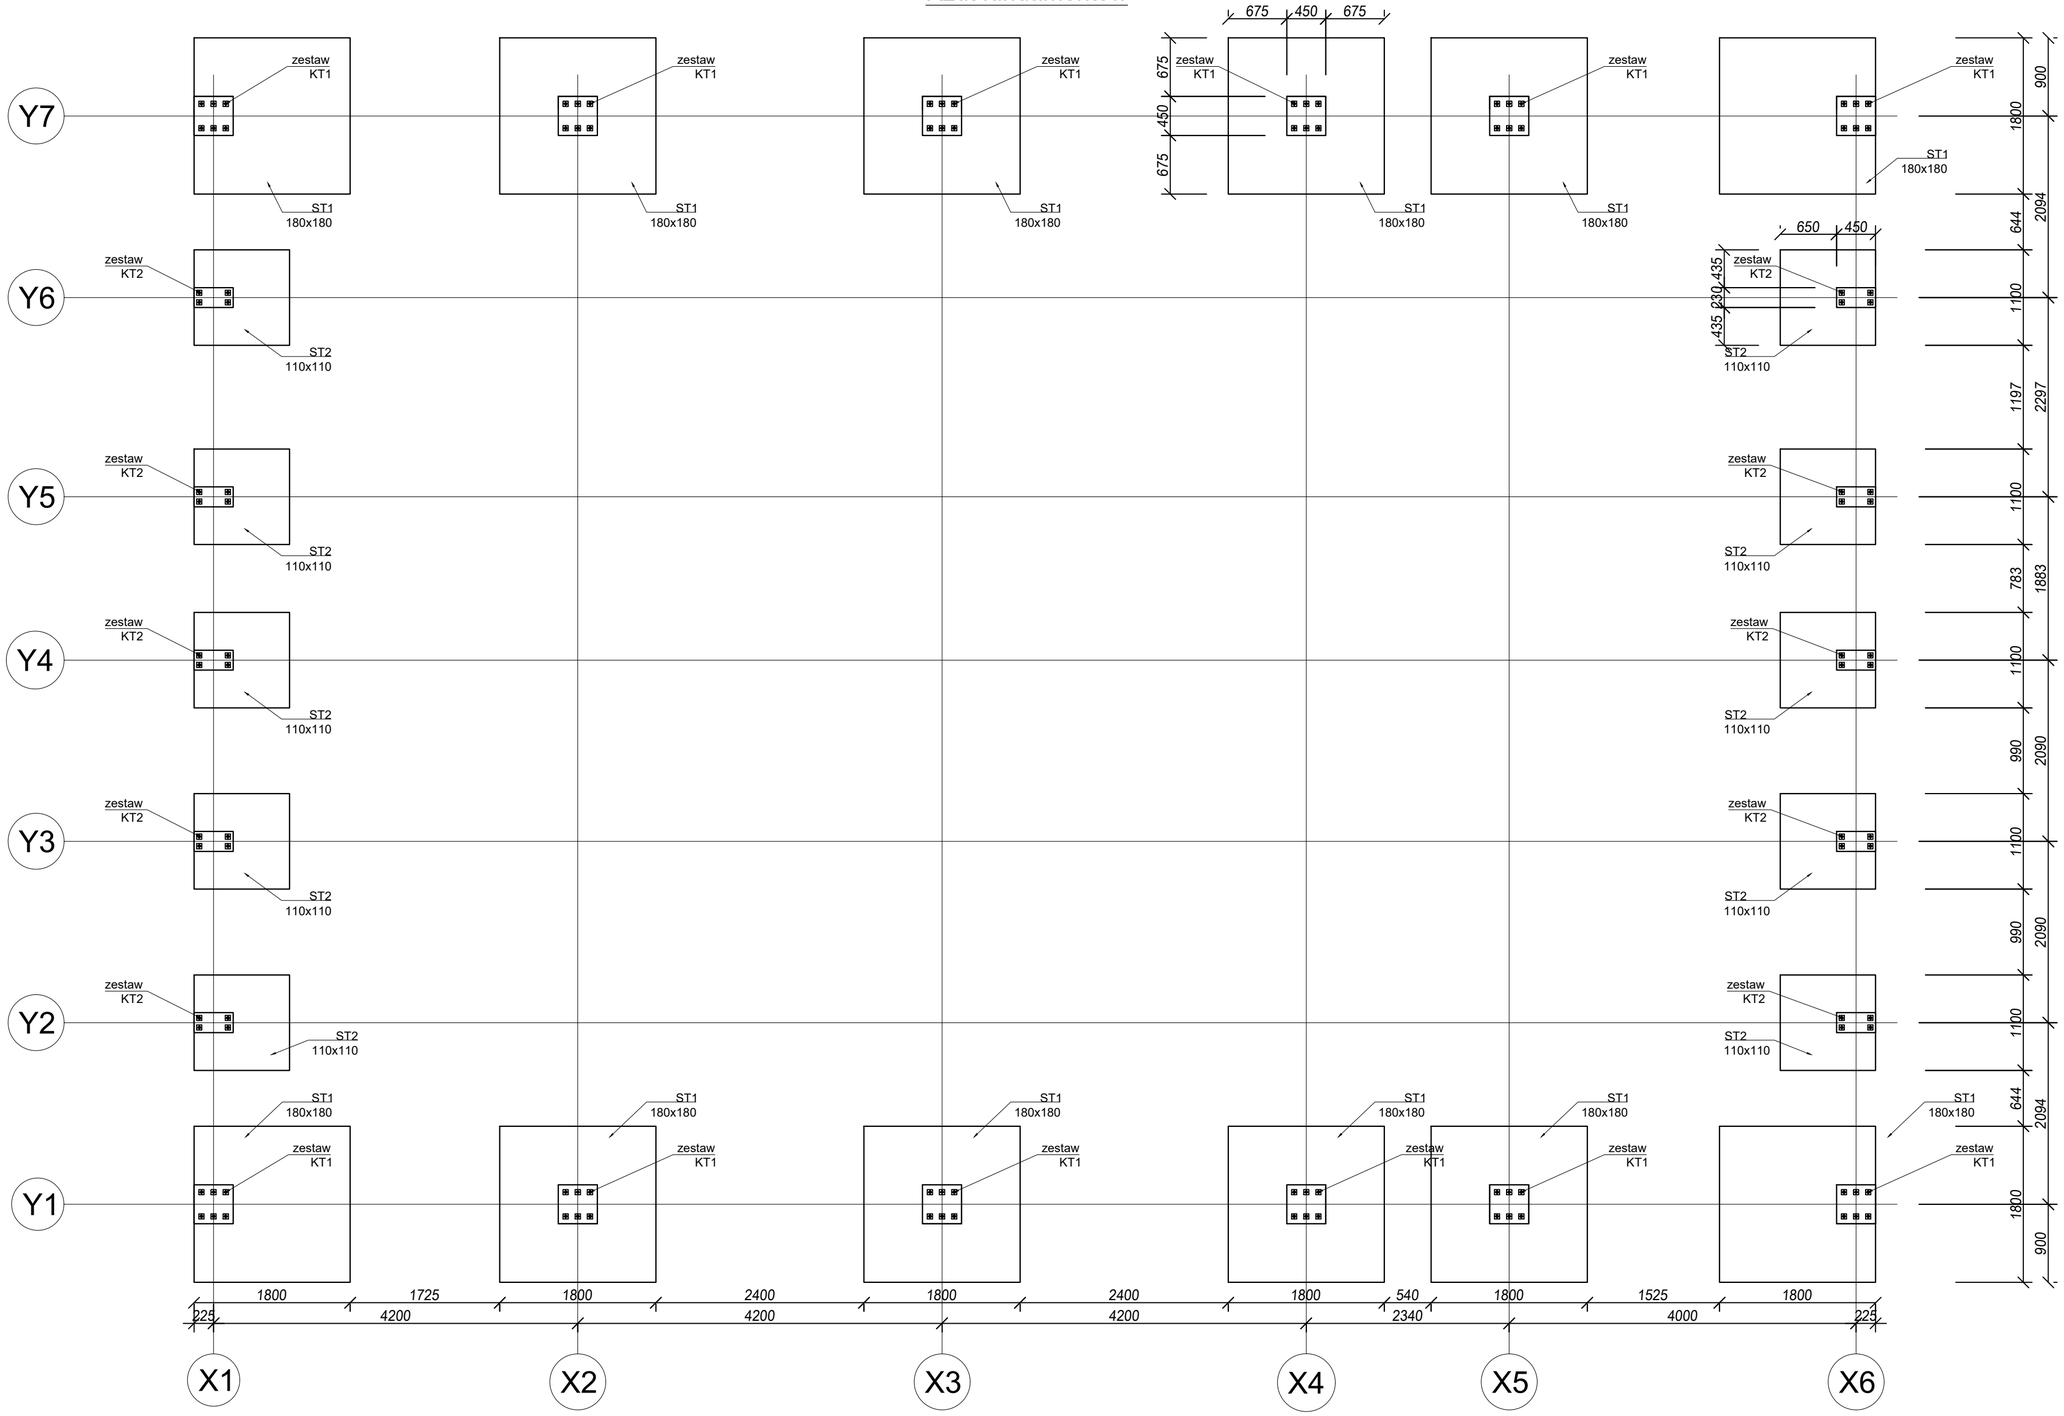

Uwagi do konstr. stalowej:
1. Wymiary podano w mm, a poziomy w metrach.
2. Stal S355 JR- słupy główne, pas górny i dolny kratownicy. Stal S235JR – pozostałe elementy.
3. Klasa konstrukcji stalowej "EXC2" wg EN 1090-1, 1090-2.
4. Warunki wykonania i odbioru wg EN 1090-1, 1090-2, PN-EN ISO 3834-3.
5. Zabezpieczenie antykorozyjne poprzez ocynk.
6. Spoiny nieoznaczone na rysunkach wykonać:
pachwinowa obustronna = 0.5*t
pachwinowa jednostronna= 0.7*t
gdzie t to grubość el. cieńszego z łączonych elementów.
7. Rysunek rozpatrywać łącznie z projektami branżowymi architektury i instalacji.
8. Docelowa numeracja elementów według projektu wykonawczego.

Uwagi do fundamentów:
1. Rzędna posadowienia fundamentów to -1,40m względem zera. Zero = 241,95m n.p.m.
2. Stopy wykonać z betonu C25/30.
3. Stal zbrojeniowa AIIIN B500.
4. Otulina zbrojenia 50mm.
5. Klasa ekspozycji XC2.
6. Pod posadowienie fundamentów wykonać wymianę gruntów nasypowych na zagęszczony warstwami piasek lub pospółkę. Nasyp niebudowlany usunąć poziomu warstw nośnych naturalnych - zgodnie z
opinią geotechniczną.

Wykonanie podlewki:
1. Po wykonaniu fundamentów oczyścić powierzchnię płyty i słupa.
2. Na fundamencie wykonać podlewkę do poziomu podstawy słupa stalowego.
3. Podlewkę wykonać ze szczelnej zaprawy o wysokiej wytrzymałości.

SelinAr
PRACOWNIA ARCHITEKTURY I WNĘTRZ
ARCHITEKT EWA MIROWSKA
ul. E. Ch. Majzela 7/48, 91-439 Łódź, tel. 042 656 84 84

RZUT KONSTRUKCJI FUNDAMENTÓW — treść rys.
T3.2A-02-rew1 — nr rys.

STACJA PALIW ORLEN S.A., NR 1450 TWIERDZA, 38-130 TWIERDZA, TWIERDZA 242 A
NR DZ. EW. 221/2, OBR. EW. 0012 TWIERDZA, JEDN. EW. 181902_2, ID. DZ. 181902_2.0012.221/2
obiekt, lokalizacja

1:50 — skala

ORLEN S.A., UL. CHEMIKÓW 7, 09-411 PŁOCK
inwestor

PT — stadium

opracował | projektował | weryfikował

KONSTRUKCJA — branża

mgr inż. Waldemar Izydorczyk
upr. nr LOD/4242/PWBKb/20

mgr inż. Andrzej Róg
upr. nr LOD/1281/PWOK/10

10.08.2026 — data