
Poziom 0.00 Widok ogólny

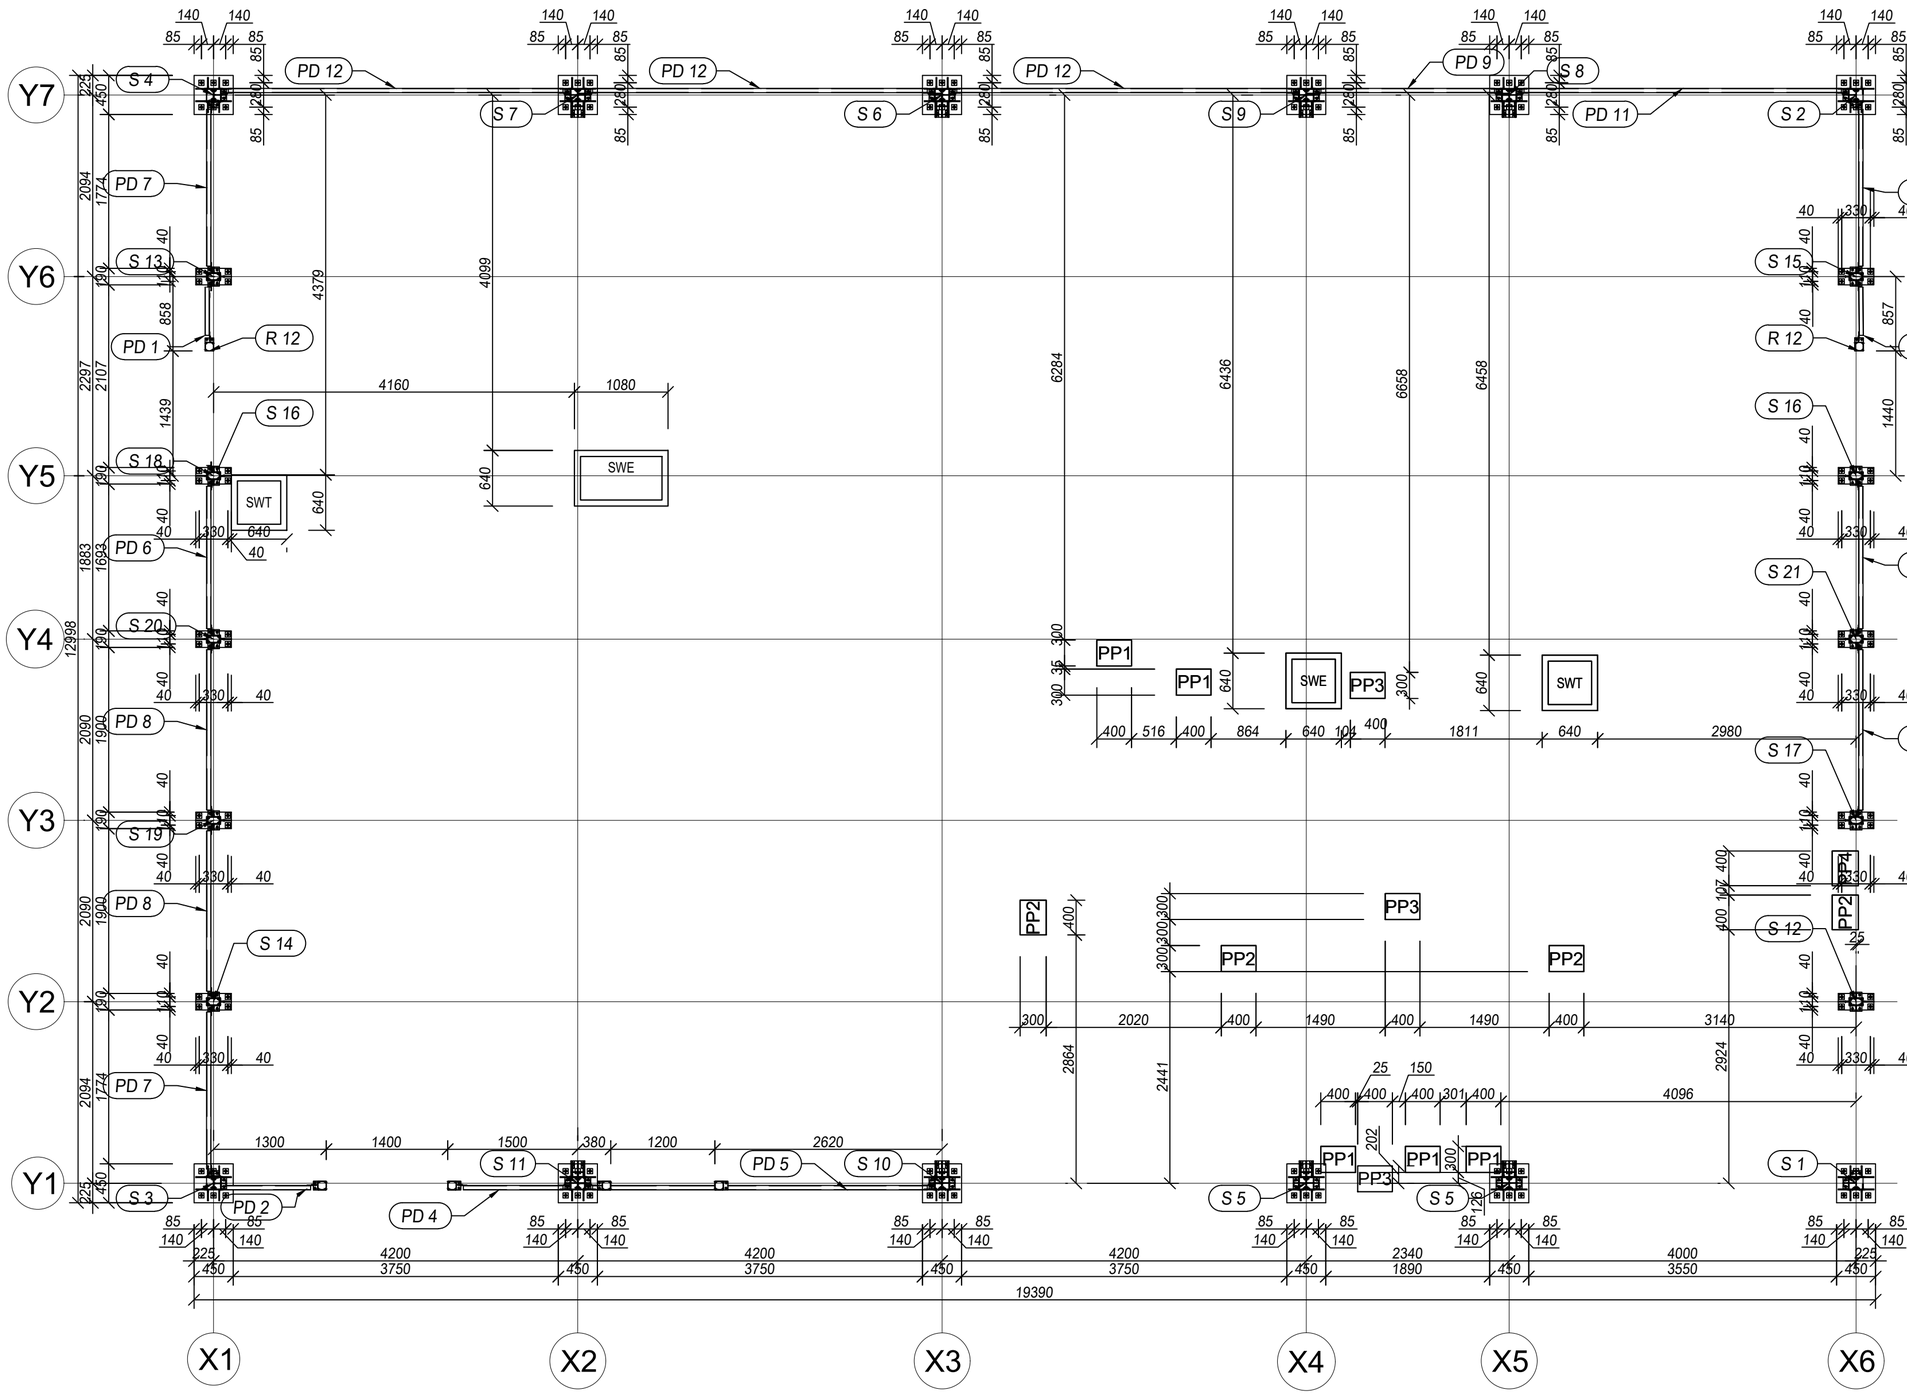

Uwagi do konstr. stalowej:
1. Wymiary podano w mm, a poziomy w metrach.
2. Stal S355 JR- słupy główne, pas górny i dolny kratownicy. Stal S235JR – pozostałe elementy.
3. Klasa konstrukcji stalowej "EXC2" wg EN 1090-1, 1090-2.
4. Warunki wykonania i odbioru wg EN 1090-1, 1090-2, PN-EN ISO 3834-3.
5. Zabezpieczenie antykorozyjne poprzez ocynk.
6. Spoiny nieoznaczone na rysunkach wykonać:
pachwinowa obustronna = 0.5*t
pachwinowa jednostronna= 0.7*t
gdzie t to grubość el. cieńszego z łączonych elementów.
7. Rysunek rozpatrywać łącznie z projektami branżowymi architektury i instalacji.
8. Docelowa numeracja elementów według projektu wykonawczego.

Rozdzielnica elektryczna

SWE SWT

Studnia kablowa wewnętrzna
(E- elektryczna, T- teletechniczna)

PP1 Puszka podłogowa 2xK45 z kasetą z metalu do podłóg wylewanych

PP2 Puszka podłogowa 4xK45 z kasetą z metalu do podłóg wylewanych

PP3 Puszka podłogowa 6xK45 z kasetą z metalu do podłóg wylewanych

PP4 Puszka podłogowa aluminiowa, IP65, wyposażona w gniazdo 16A/400V

PRAWA AUTORSKIE ZASTRZEŻONE:
ZGODNIE Z ART. 1 I NAST. USTAWY O PRAWIE AUTORSKIM I PRAWACH POKREWNYCH Z DNIA 4 LUTEGO 1994r. (DZ.U. NR 24 POZ.83 Z 23.02.1995r) PROJEKT JEST CHRONIONY PRAWEM AUTORSKIM. INFORMACJE ZAWARTE NA RYSUNKU MOGĄ BYĆ WYKORZYSTANE TYLKO DLA CELÓW PROJEKTU, DLA KTÓREGO ZOSTAŁY WYKONANE. RYSUNEK ANI ŻADNA CZĘŚĆ INFORMACJI NA NIM ZAWARTA NIE MOŻE BYĆ POWIELANA I WYKORZYSTYWANA BEZ UPRZEDNIEJ ZGODY AUTORA.

Tytuł projektu: Pawilon Jabłonka

Inwestor zastępczy: ORLEN Budonaft
ADRES: ul.Fabryczna 1, 34-600 Limanowa, Polska

Biuro projektowe: ORLEN Budonaft
ADRES: ul.Fabryczna 1, 34-600 Limanowa, Polska

Nazwa obiektu: PAWILON
Stadium: PROJEKT WYKONAWCZY

Adaptował: nr upr:
Sprawdził: nr upr:

Tytuł rysunku: Poziom 0.00. Widok z góry
Branża: KONSTRUKCJA
Numer rysunku: K-101
Skala rysunku: 1:50
Data opracowania: 30.09.2023
Projektował: mgr inż. Jakub Wojtas MAP/0516/PWBKb/17
Sprawdził:
LOKALIZACJA: Dowolna lokalizacja mieszcząca się w projektowanej strefie wiatrowej i śniegowej

SelinAr
PRACOWNIA ARCHITEKTURY I WNĘTRZ
ARCHITEKT EWA MIROWSKA
ul. E. Ch. Majzela 7/48, 91-439 Łódź, tel. 042 656 84 84

RZUT KONSTRUKCJI W POZIOMIE 0,00 — treść rys. — T3.2A-05-rew1 — nr rys.

STACJA PALIW ORLEN S.A., NR 1450 TWIERDZA, 38-130 TWIERDZA, TWIERDZA 242 A
NR DZ. EW. 221/2, OBR. EW. 0012 TWIERDZA, JEDN. EW. 181902_2, ID. DZ. 181902_2.0012.221/2
obiekt, lokalizacja — 1:50 skala

ORLEN S.A., UL. CHEMIKÓW 7, 09-411 PŁOCK
inwestor — PT stadium

opracował: — projektował: mgr inż. Waldemar Izydorczyk, upr. nr LOD/4242/PWBKb/20 — weryfikował: mgr inż. Andrzej Róg, upr. nr LOD/1281/PWOK/10 — KONSTRUKCJA branża

10.08.2026 data