

Widok w osi X6 Widok ogólny

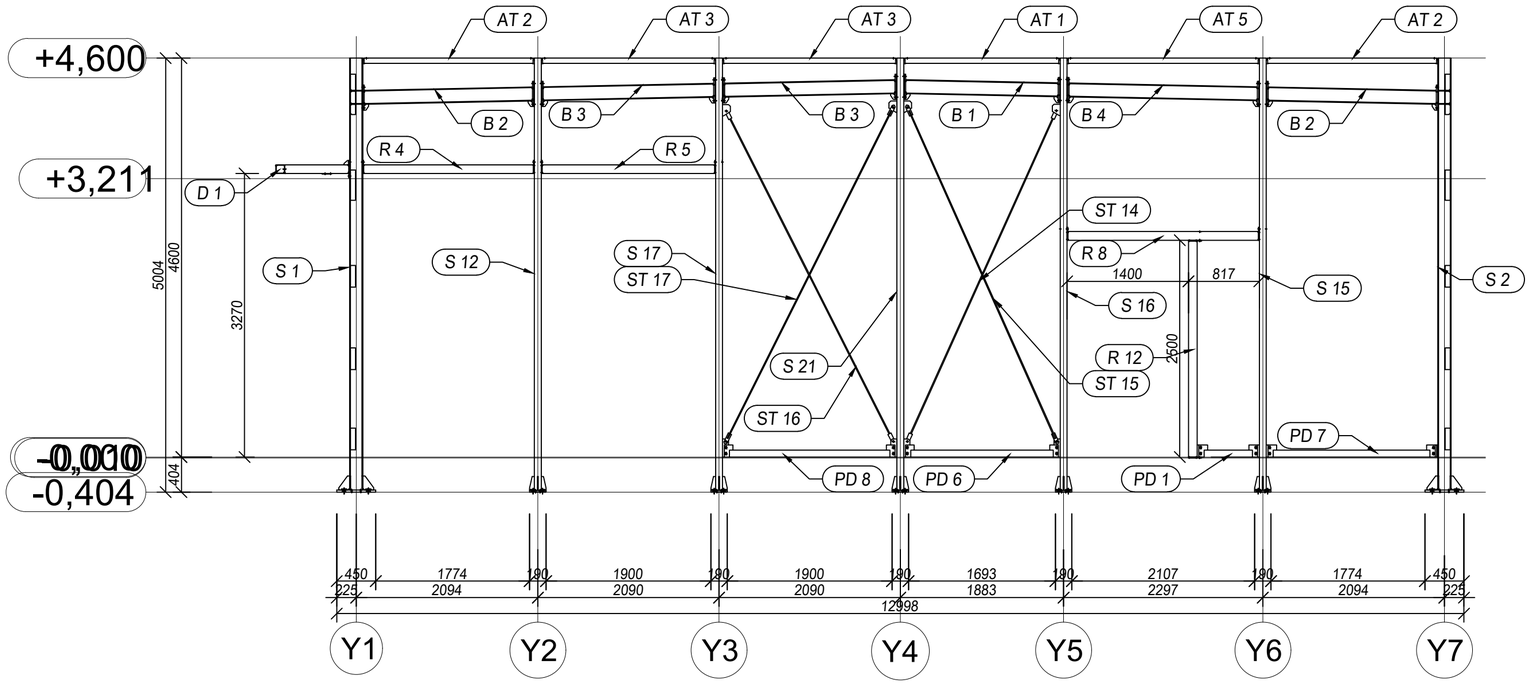

Widok w osi X1 Widok ogólny

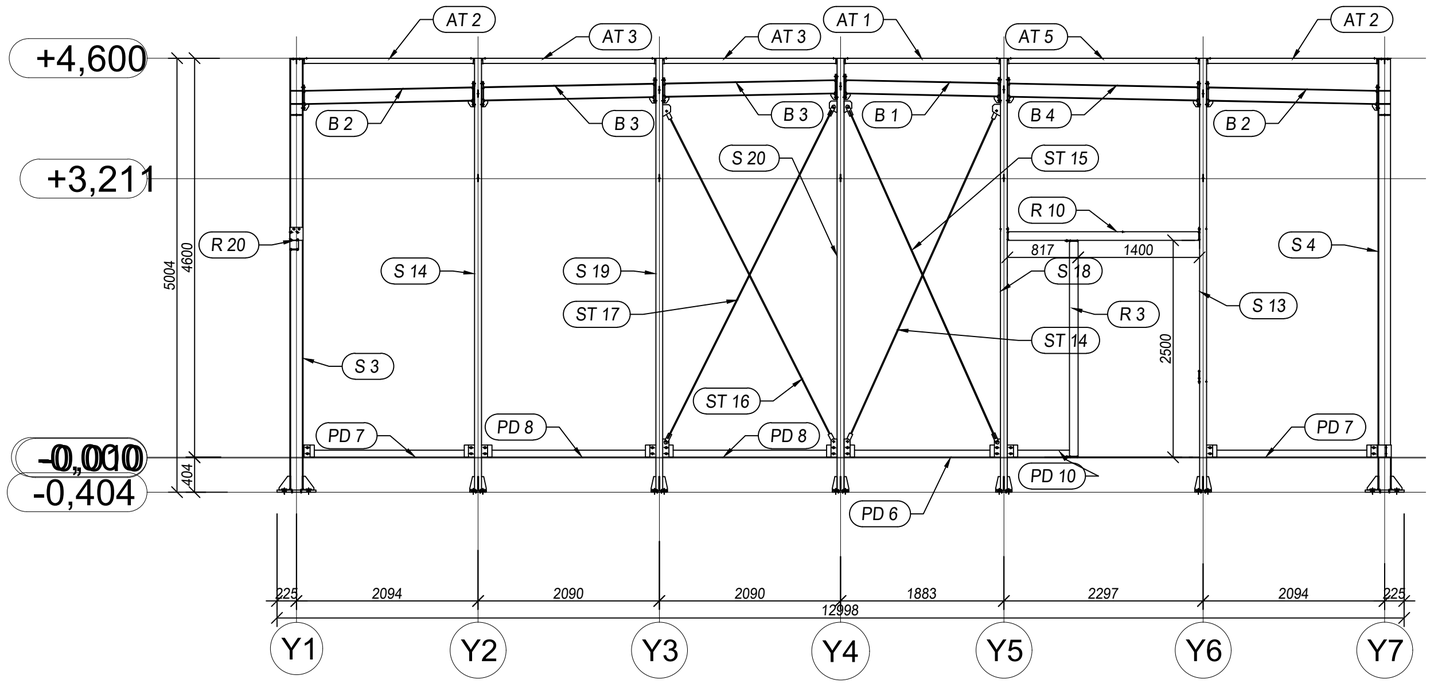

Uwagi do konstr. stalowej:
1. Wymiary podano w mm, a poziomy w metrach.
2. Stal S355 JR- słupy główne, pas górny i dolny kratownicy. Stal S235JR – pozostałe elementy.
3. Klasa konstrukcji stalowej "EXC2" wg EN 1090-1, 1090-2.
4. Warunki wykonania i odbioru wg EN 1090-1, 1090-2, PN-EN ISO 3834-3.
5. Zabezpieczenie antykorozyjne poprzez ocynk.
6. Spoiny nieoznaczone na rysunkach wykonać:
pachwinowa obustronna = 0.5*t
pachwinowa jednostronna= 0.7*t
gdzie t to grubość el. cieńszego z łączonych elementów.
7. Rysunek rozpatrywać łącznie z projektami branżowymi architektury i instalacji.
8. Docelowa numeracja elementów według projektu wykonawczego.

PRAWA AUTORSKIE ZASTRZEŻONE:
ZGODNIE Z ART. 1 I NAST. USTAWY O PRAWIE AUTORSKIM I PRAWACH POKREWNYCH Z DNIA 4 LUTEGO 1994r. (DZ.U. NR 24 POZ.83 Z 23.02.1995r) PROJEKT JEST CHRONIONY PRAWEM AUTORSKIM. INFORMACJE ZAWARTE NA RYSUNKU MOGĄ BYĆ WYKORZYSTANE TYLKO DLA CELÓW PROJEKTU, DLA KTÓREGO ZOSTAŁY WYKONANE. RYSUNEK ANI ŻADNA CZĘŚĆ INFORMACJI NA NIM ZAWARTA NIE MOŻE BYĆ POWIELANA I WYKORZYSTYWANA BEZ UPRZEDNIEJ ZGODY AUTORA.

Tytuł projektu: Pawilon Jabłonka

Inwestor zastępczy: ORLEN Budonaft
ADRES: ul.Fabryczna 1, 34-600 Limanowa, Polska

Biuro projektowe: ORLEN Budonaft
ADRES: ul.Fabryczna 1, 34-600 Limanowa, Polska

Nazwa obiektu: PAWILON
Stadium: PROJEKT WYKONAWCZY

Adaptował: nr upr:
Sprawdził: nr upr:

Tytuł rysunku: Elewacje w osiach X

Branża: KONSTRUKCJA
Numer rysunku: K-104

Skala rysunku: 1:50
Data opracowania: 30.09.2023

Projektował: mgr inż. Jakub Wojtas MAP/0516/PWBKb/17
Sprawdził:

LOKALIZACJA: Dowolna lokalizacja mieszcząca się w projektowanej strefie wiatrowej i śniegowej

SelinAr
PRACOWNIA ARCHITEKTURY I WNĘTRZ
ARCHITEKT EWA MIROWSKA
ul. E. Ch. Majzela 7/48, 91-439 Łódź, tel. 042 656 84 84

ELEWACJE W OSIACH X — treść rys.
T3.2A-08 — nr rys.

STACJA PALIW ORLEN S.A., NR 1450 TWIERDZA, 38-130 TWIERDZA, TWIERDZA 242 A
NR DZ. EW. 221/2, OBR. EW. 0012 TWIERDZA, JEDN. EW. 181902_2, ID. DZ. 181902_2.0012.221/2
obiekt, lokalizacja

ORLEN S.A., UL. CHEMIKÓW 7, 09-411 PŁOCK
inwestor

1:50 — skala
PT — stadium
KONSTRUKCJA — branża
10.08.2026 — data

opracował	projektował	weryfikował
	mgr inż. Waldemar Izydorczyk upr. nr LOD/4242/PWBKb/20	mgr inż. Andrzej Róg upr. nr LOD/1281/PWOK/10