
Energa-Operator S.A. Oddział w Gdańsku
Dział Dokumentacji Energetycznej
Dokumentację projektową sprawdzono pod
względem zgodności z PZ5/0/0526
Uzgodnienie nr 226/06/0621/GMMD/0824
Data uzgodnienia 13.07.2026

Kierownik
Działu Dokumentacji Energetycznej
Jarosław Pitas

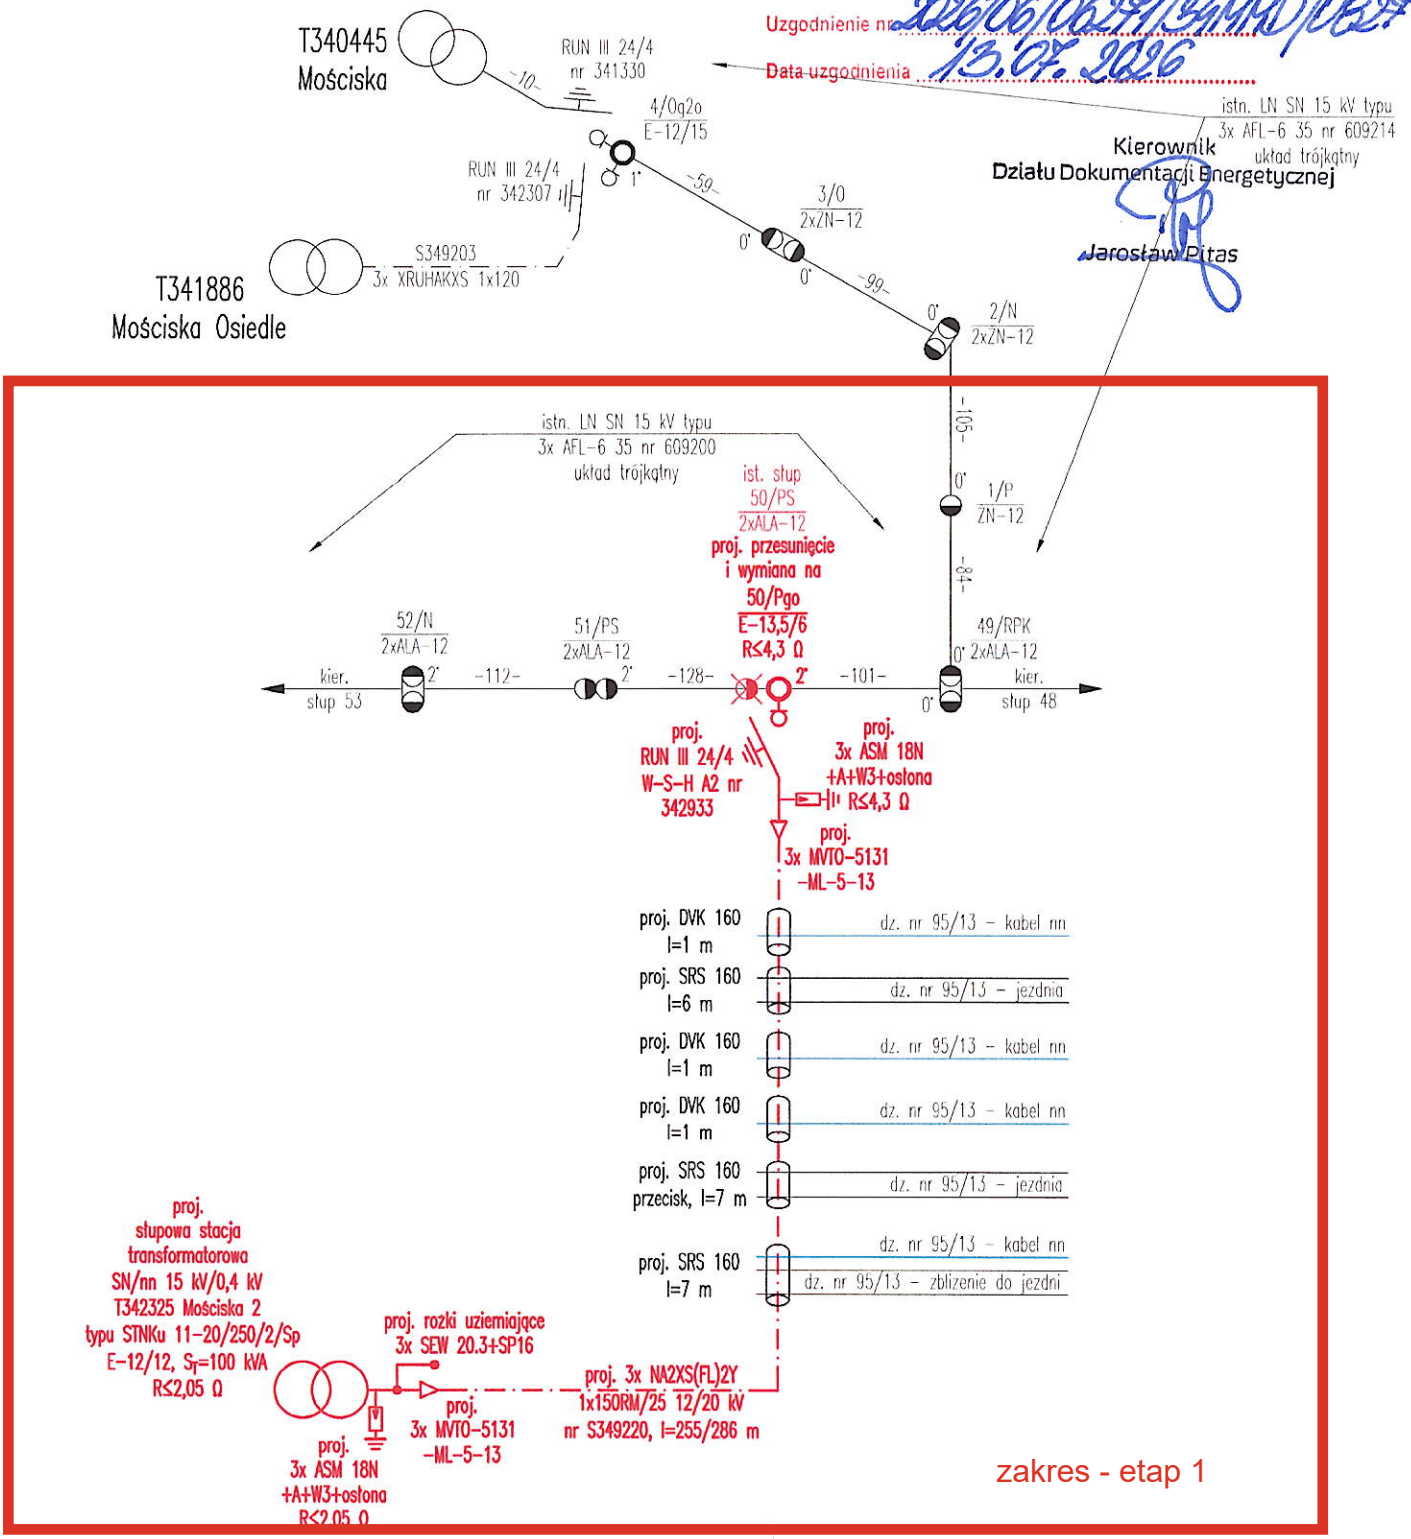

Zadanie	OBI/34/2501756, GJ05193/25
Inwestor	ENERGA-OPERATOR SA, ul. Marynarki Polskiej 130, 80-557 Gdańsk
Adres	Gmina Lubichowo (221306_2), obręb Mościska (0004), m. Mościska działki nr 95/9, 95/13, 103
Obiekt budowlany	Budowa elektroenergetycznej słupowej stacji transformatorowej SN/nn 15 kV/0,4 kV oraz budowa i przebudowa elektroenergetycznej sieci SN 15 kV i nn 0,4 kV

EDS Energy sp. z o.o.
ul. Świętokrzyska 58, 80-180 Gdańsk
T: 507101532; @: biuro@edsenergy.pl

Projektant mgr inż. Dariusz Szreder	specjalność instalacyjna POM/0281/PWBE/19	
Sprawdzający mgr inż. Grzegorz Kuper	specjalność instalacyjna POM/0113/PWBE/23	
Data 18.06.2026	Skala -	
Tytuł rysunku Schemat jednokreskowy SN 15 kV	Nr rysunku E-3	