
Ochrona przy dotyku pośrednim:
samoczynne wyłączenie zasilania w układzie sieci TN-C

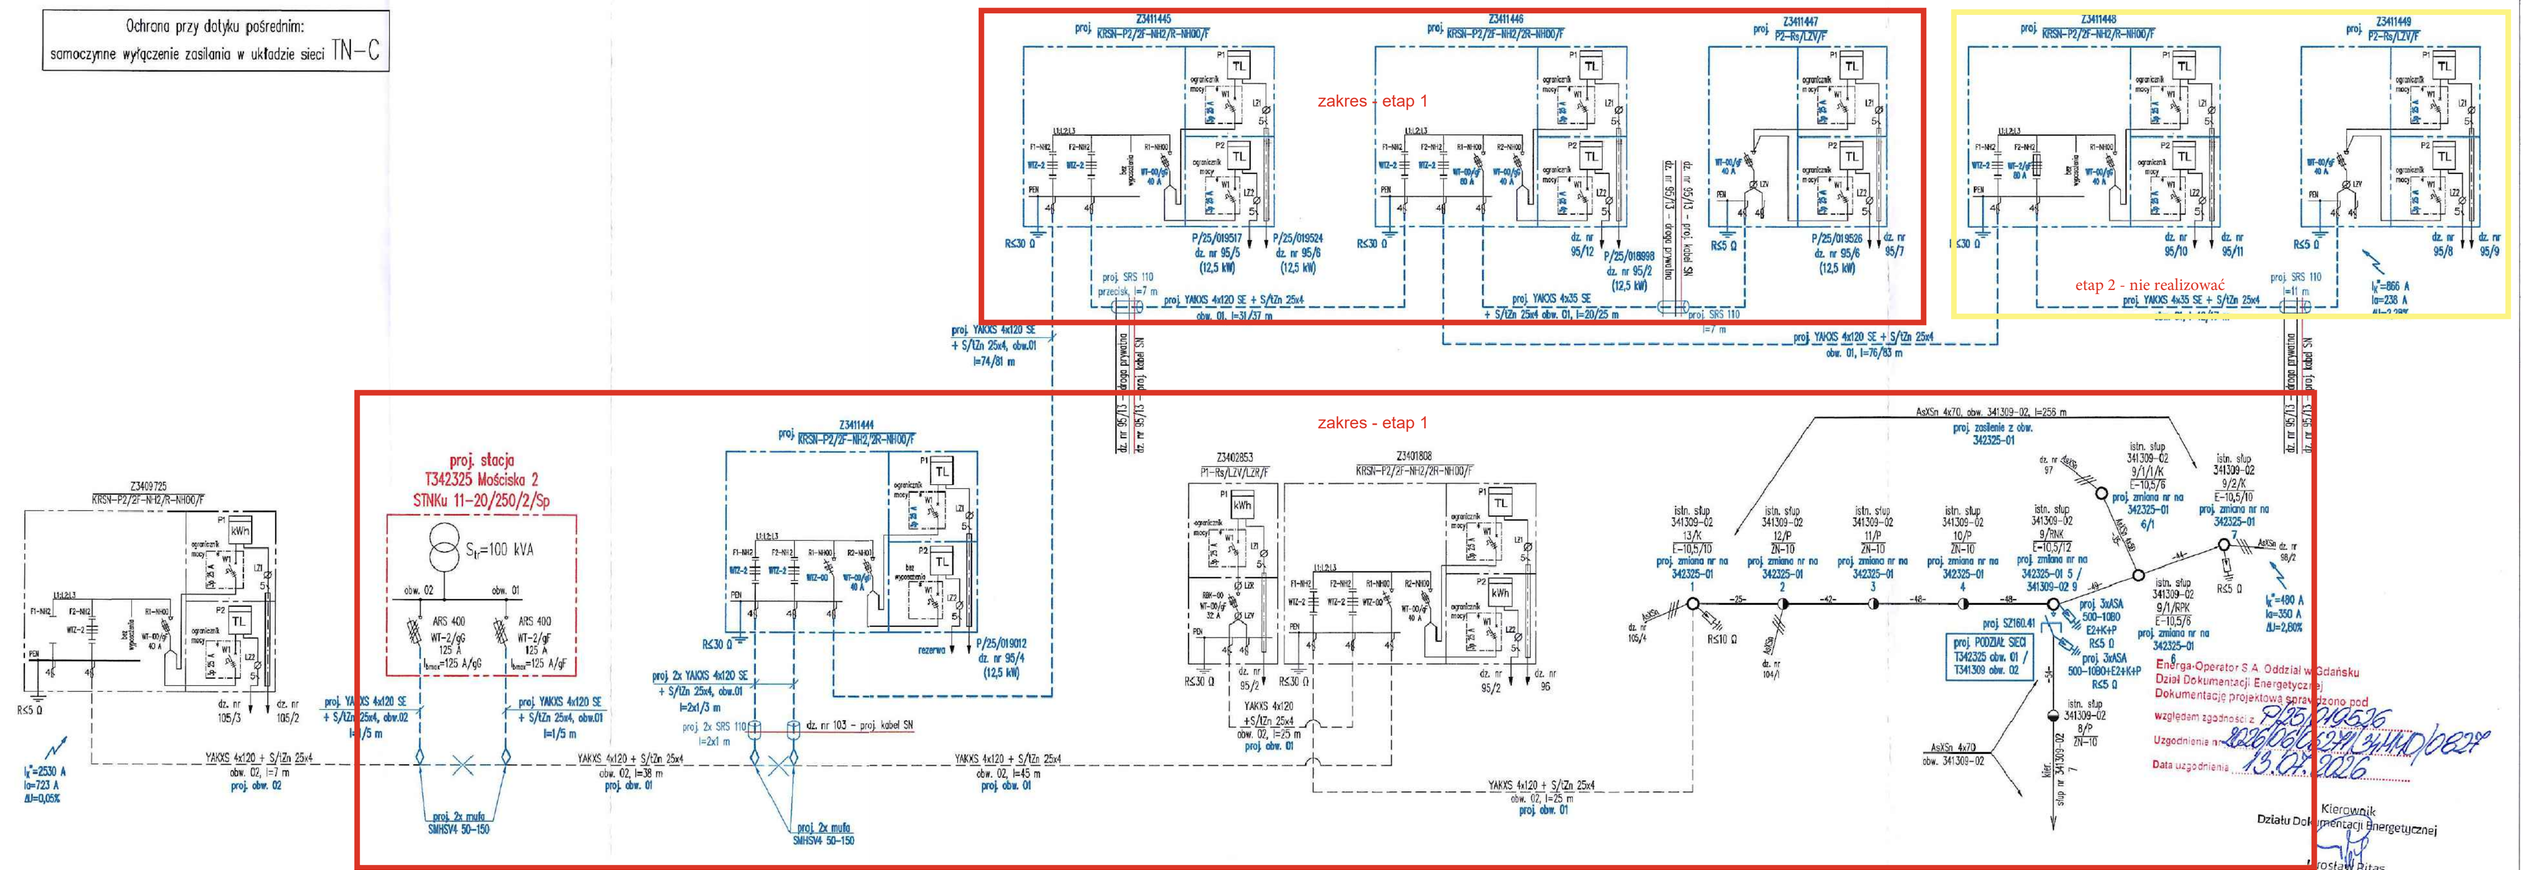

Zadanie	ODI/34/2501756, GJ05193/25
Inwestor	ENERGA-OPERATOR SA, ul. Marynarki Polskiej 130, 80-557 Gdańsk
Adres	Gmina Lubichowo (221306_2), obręb Mościska (0004), nr. Mościska działki nr 95/9, 95/13, 103
Obiekt budowlany	Budowa elektroenergetycznej słupowej stacji transformatorowej SN/nn 15 kV/0,4 kV oraz budowa i przebudowa elektroenergetycznej sieci SN 15 kV i nn 0,4 kV

EDS Energy sp. z o.o.
ul. Świętokrzyska 58, 80-180 Gdańsk
T: 507101532; @: biuro@edsenergy.pl

Projektant: mgr inż. Dariusz Sarzeń — specjalność instalacyjna PDM/0281/PWBE/19
Sprawdzający: mgr inż. Grzegorz Kuper — specjalność instalacyjna PDM/0115/PWBE/20

Data: 18.06.2026

Tytuł rysunku: Schemat jednokreskowy nn 0,4 kV

Skala: -

Nr rysunku: E-5