
G.6642.10.48.2026

Nazwa organu prowadzącego państwowy zasób geodezyjny i kartograficzny	Prezydent Miasta Sopotu
Identyfikator ewidencyjny materiału zasobu	PL.PZGiK.7482
Nazwa materiału zasobu	Mapa zasadnicza
Data wykonania kopii materiału zasobu	2026.03.16
Imię, nazwisko i podpis osoby reprezentującej organ	Bartosz Kucharski

Województwo: pomorskie
Powiat: m.Sopot
Jednostka ewidencyjna: 226401_1, M.Sopot
Obręb: 0005
Działka: 4/2, 29, 30 i inne

MAPA DO CELÓW INFORMACYJNYCH
SKALA 1:500

Układ odniesienia: PL-ETRF89, układ wsp. płaskich: PL-2000 strefa 6 (18°), układ wys.: PL-EVRF2007-NH

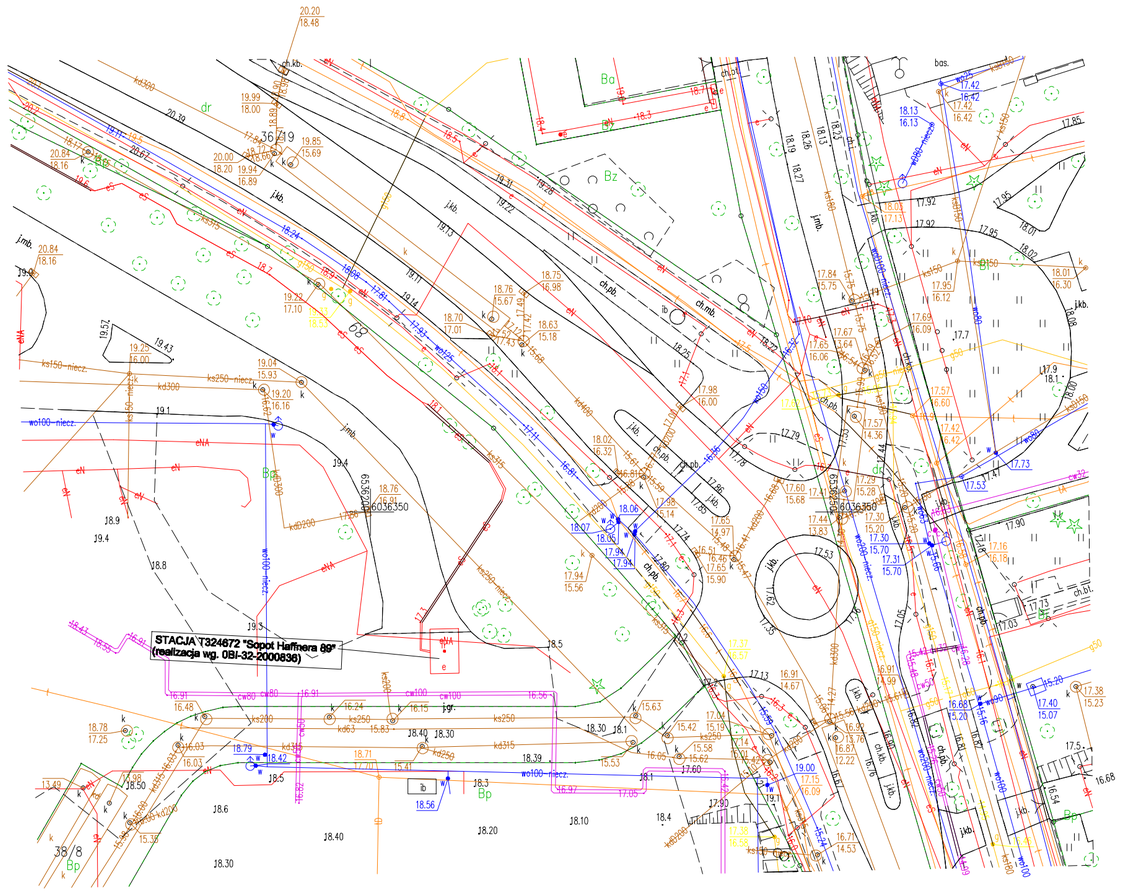

Sopot dn. 2026-03-16
Sporządził(a) wydruk: Anna Basiaga

10

Za zgodnosc z oryginalem mapy do celow projektowych.

podpis

OBI-32-2000837

PROJEKT:

Instalatorstwo Elektryczne

Instalatorstwo Elektryczne Sp. Jawna, Tadeusz Mazurczak Stefan Fiertek
NIP: 593-000-05-34, 83-032 Pszczółki, ul. Łąkowa 9 tel. 692-426-154, 601-662-353.

Inwestor:
Energa - Operator S.A.
Oddział w Gdańsku, 80-557 Gdańsk
ul. Marynarki Polskiej 130

Obiekt: Budowa przyłącza energetycznego SN-15kV, podstawowego do hotelu z halą garażową na działce nr 38/9 obręb nr 0005 w Sopocie ul. J.J. Haffnera

Lokalizacja: Sopot ul. J.J. Haffnera

Tytuł: Lokalizacja stacji T324672 Sopot Haffnera 69

FAZA P.B.W.

NR.RYS. 1

SKALA 1:500

BRANŻA	ELEKTRYCZNA				
	IMIĘ i NAZWISKO	SPECJALNOŚĆ	NR. UPRAW.	DATA	PODPIS
PROJEKTANT	Eugeniusz Blicharski	INST.-IE	35/Gd/97	2026.03	