
UWAGA :

Przed przystąpieniem do realizacji projektu, wykonawca zobowiązany jest do sprawdzenia i odłączenia odpowiednich pól odejściowych SN w stacji T324672 "SOPOT HAFFNERA 69"

Stacja T324672 "SOPOT HAFFNERA 69" Dwu-Transformatorowa - KONTENEROWA
z rozdzielnicą 4 polową (TPM-WLLW) prod. ZPUE, dz. 38/9 Sopot ul. Haffnera

Projektowane pole wyłącznikowe nr 5 z wyzwalaczem z bezpośrednią nastawą prądową

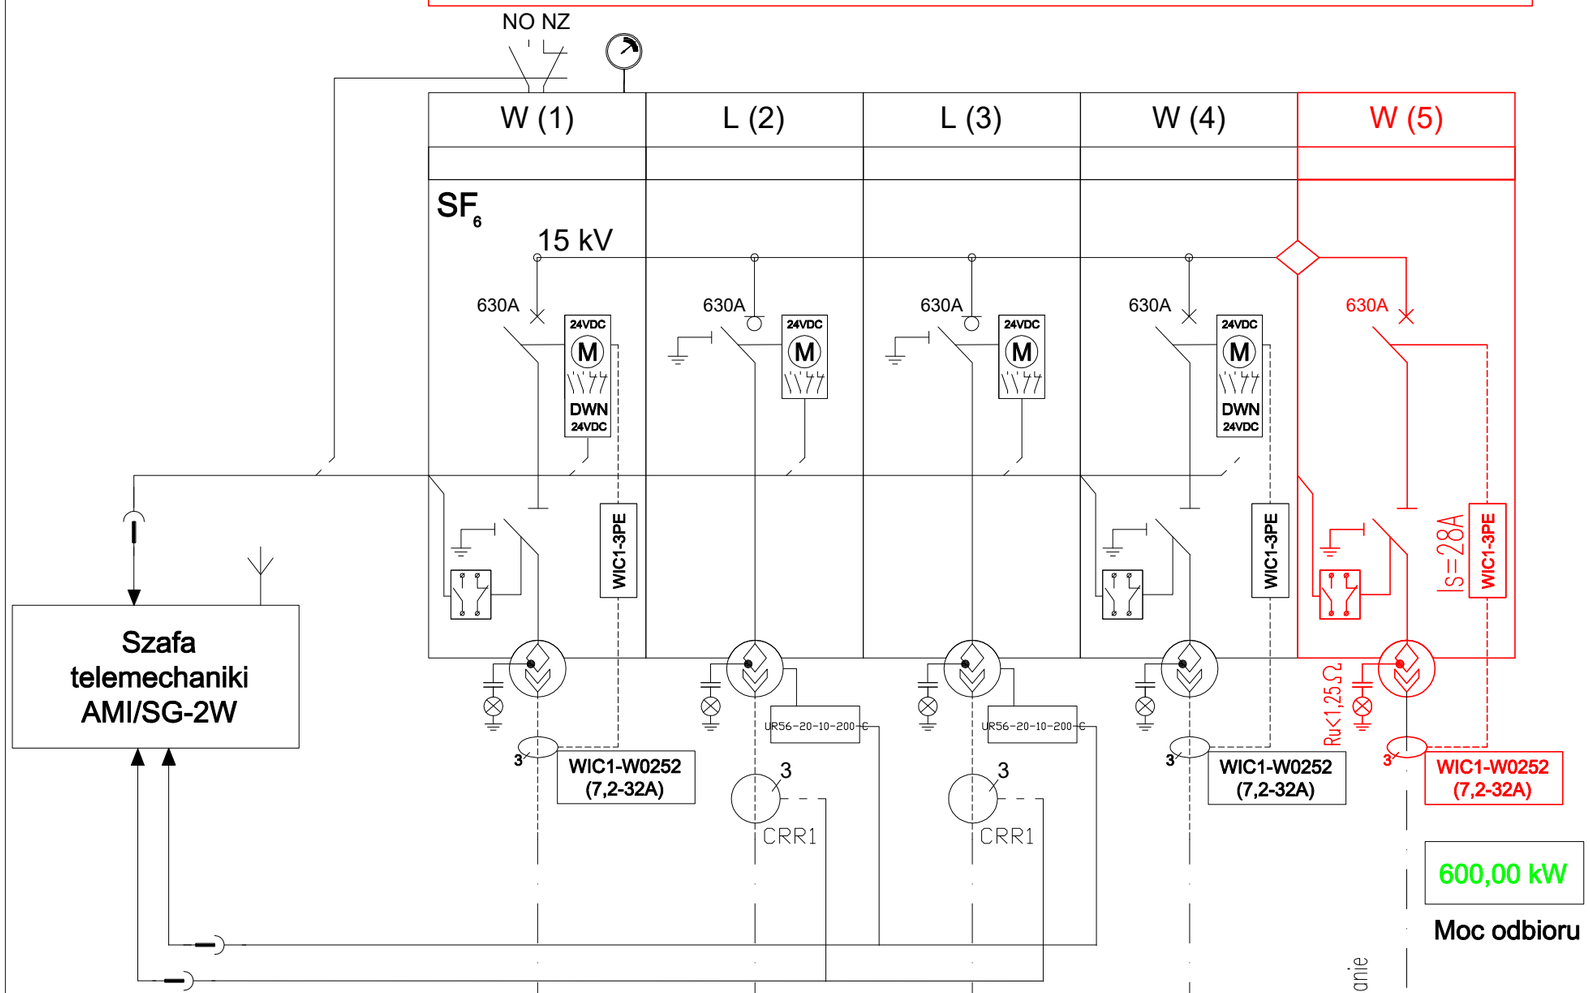

Dobór przekładnika zabezpieczenia WIC w zależności od mocy odbioru			
Moc odbioru (kVA)	200-750	400-1450	850-2900
Prąd nominalny odbioru (A)	8-28	16-56	32-112
Typ przekładnika prądowego	WIC1WE1AS1	WIC1W2AS1	WIC1W3AS1
Typ zabezpieczenia WIC	WIC1-3PE	WIC1-3PE	WIC1-3PE

OBI-32-2000837

PROJEKT:

Instalatorstwo Elektryczne

Instalatorstwo Elektryczne Sp. Jawna, Tadeusz Mazurczak Stefan Fiertek
NIP: 593-000-05-34, 83-032 Pszczółki, ul. Łąkowa 9 tel. 692-426-154, 601-662-353.

Inwestor:	Obiekt:
Energa - Operator S.A. Oddział w Gdańsku, 80-557 Gdańsk ul. Marynarki Polskiej 130	Przyłącze energetyczne SN-15kV dla zasilania podstawowego budynku Hotelowego dz. 38/8,9,10 Sopot ul. J.J. Haffnera Lokalizacja: Sopot ul. J.J. Haffnera

Tytuł: Schemat ideowy przyłącza SN 15kV

FAZA: P.B.W.

NR.RYS.: 2

BRANŻA: ELEKTRYCZNA

SKALA: -

	IMIĘ i NAZWISKO	SPECJALNOŚĆ	NR. UPRAW.	DATA	PODPIS
PROJEKTANT	Eugeniusz Blicharski	INST.-IE	35/GD/97	2026.03	