
Widok z góry - rozmieszczenie aparatury

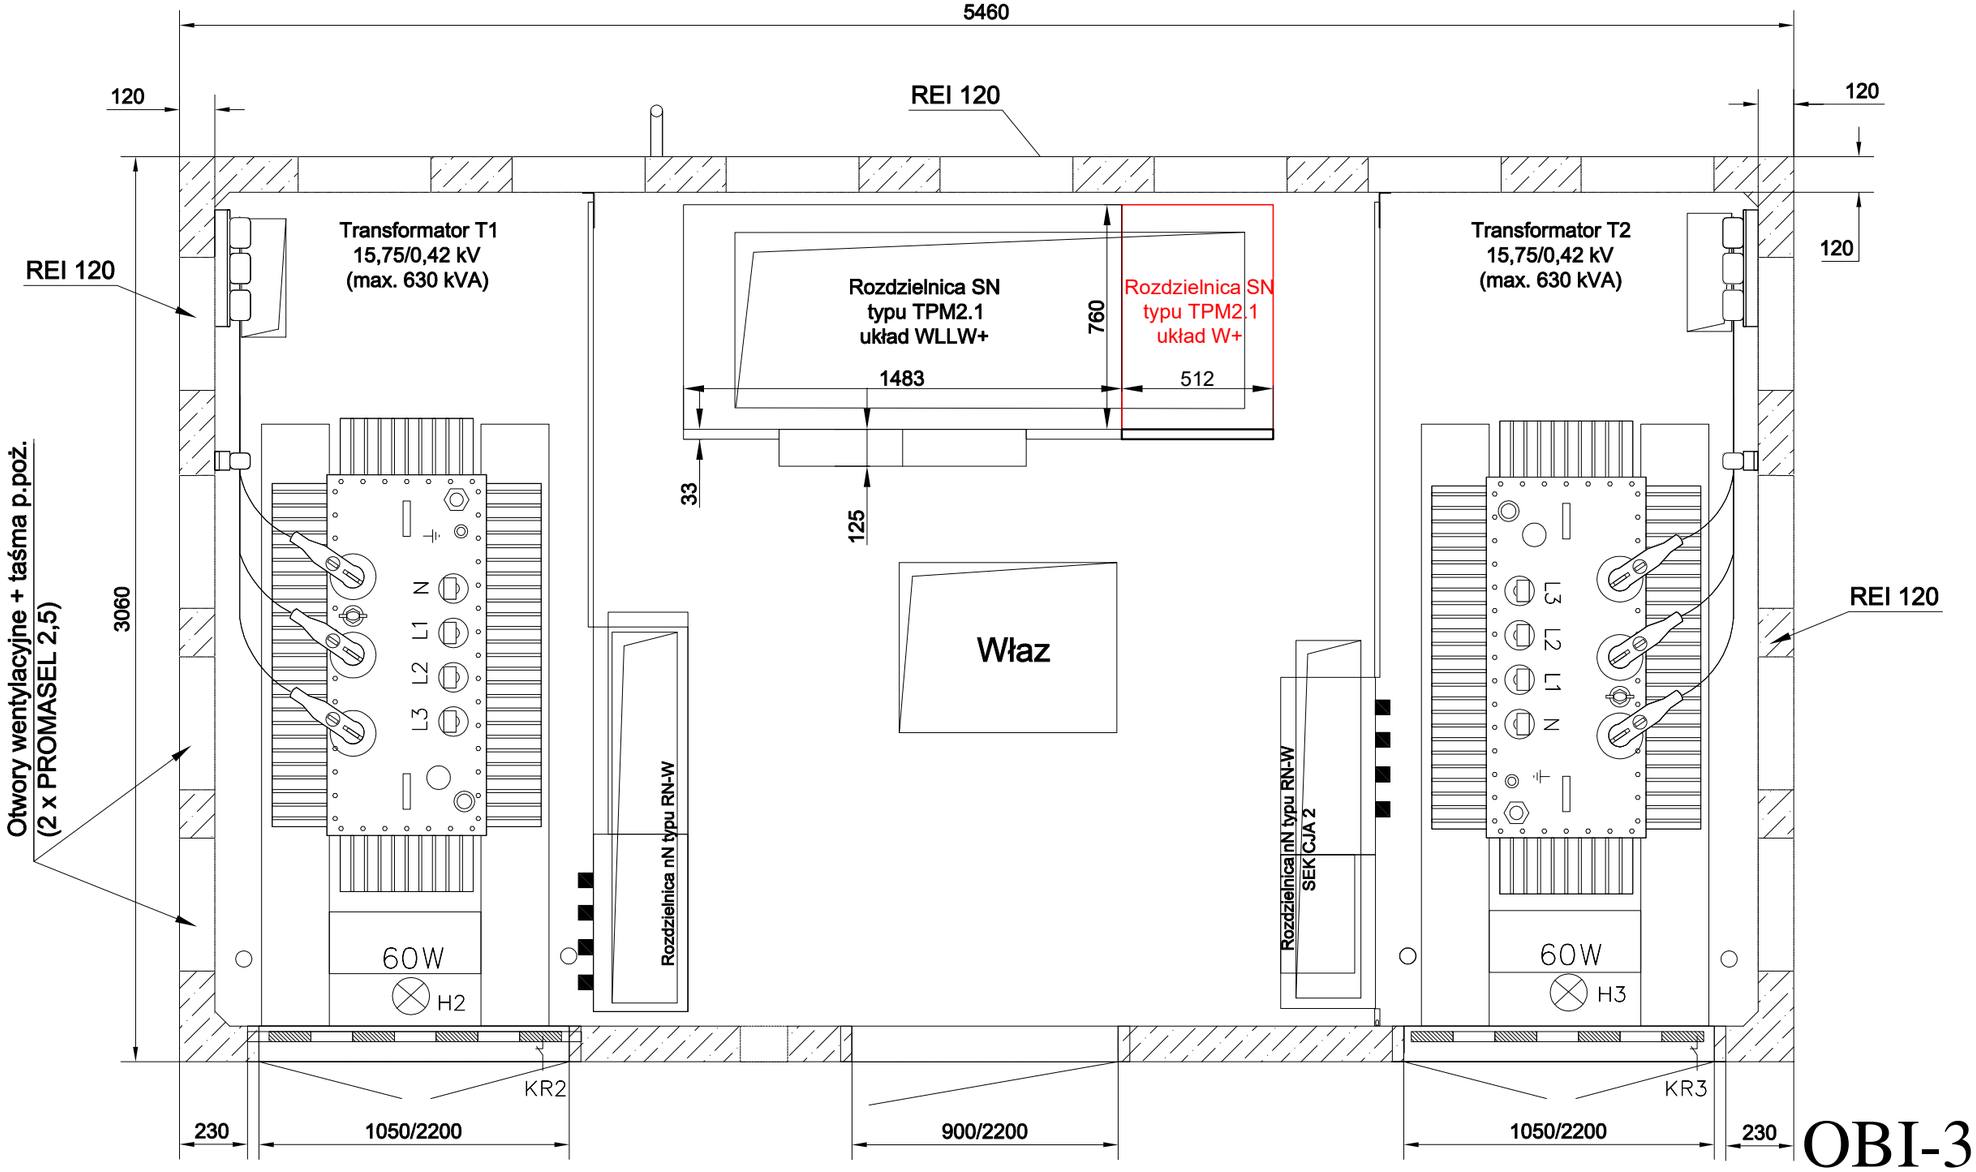

OBI-32-2000837

Producent: ZPUE S.A. ul. Jędrzejowska 79c 29-100 WŁOSZCZOWA http:// www.zpue.pl e-mail: marketing@zpue.pl		Inwestor:	ENERGA-OPERATOR S.A.	
		Obiekt:	Sopot ul. J.J. Haffnera dz. 38/9 Stacja T324672 "SOPOT HAFFNERA 69"	
Przedmiot opracowania: Prefabrykowana stacja transformatorowa MRw-bpp 20/2x630-5		Data 2025.12	Skala 1:30	Format: A4 / Rysunek nr: B1 Uprawnienia: / Podpis:
	Projektował:			
Nazwa rysunku: Widok z góry, rozmieszczenie aparatury.	Opracował:	Przemysław Noske		
	Adaptował:	Eugeniusz Blicharski	Nr upr. 35/GD/97	
Nr opracowania:	Adaptowano do projektu:	Przyłącze energetyczne SN-15kV dla zasilania podstawowego budynku Hotelowego dz. 38/8,9,10 Sopot ul. J.J. Haffnera		