Magazyny słomy
Ob. 1.6.1, 1.6.2, 1.6.3


Stacja elektroenergetyczna
Ob.1.7

ORLEN Południe S.A.
Specyfikacja Istotnych Warunków Zamówienia
SIWZ Nr. 7
Magazyny słomy oraz magazyn biomasy

Załącznik 01.01:
Plan zagospodarowania terenu - ark. 1
- Obszar magazynów słomy

Format A3

02.2021

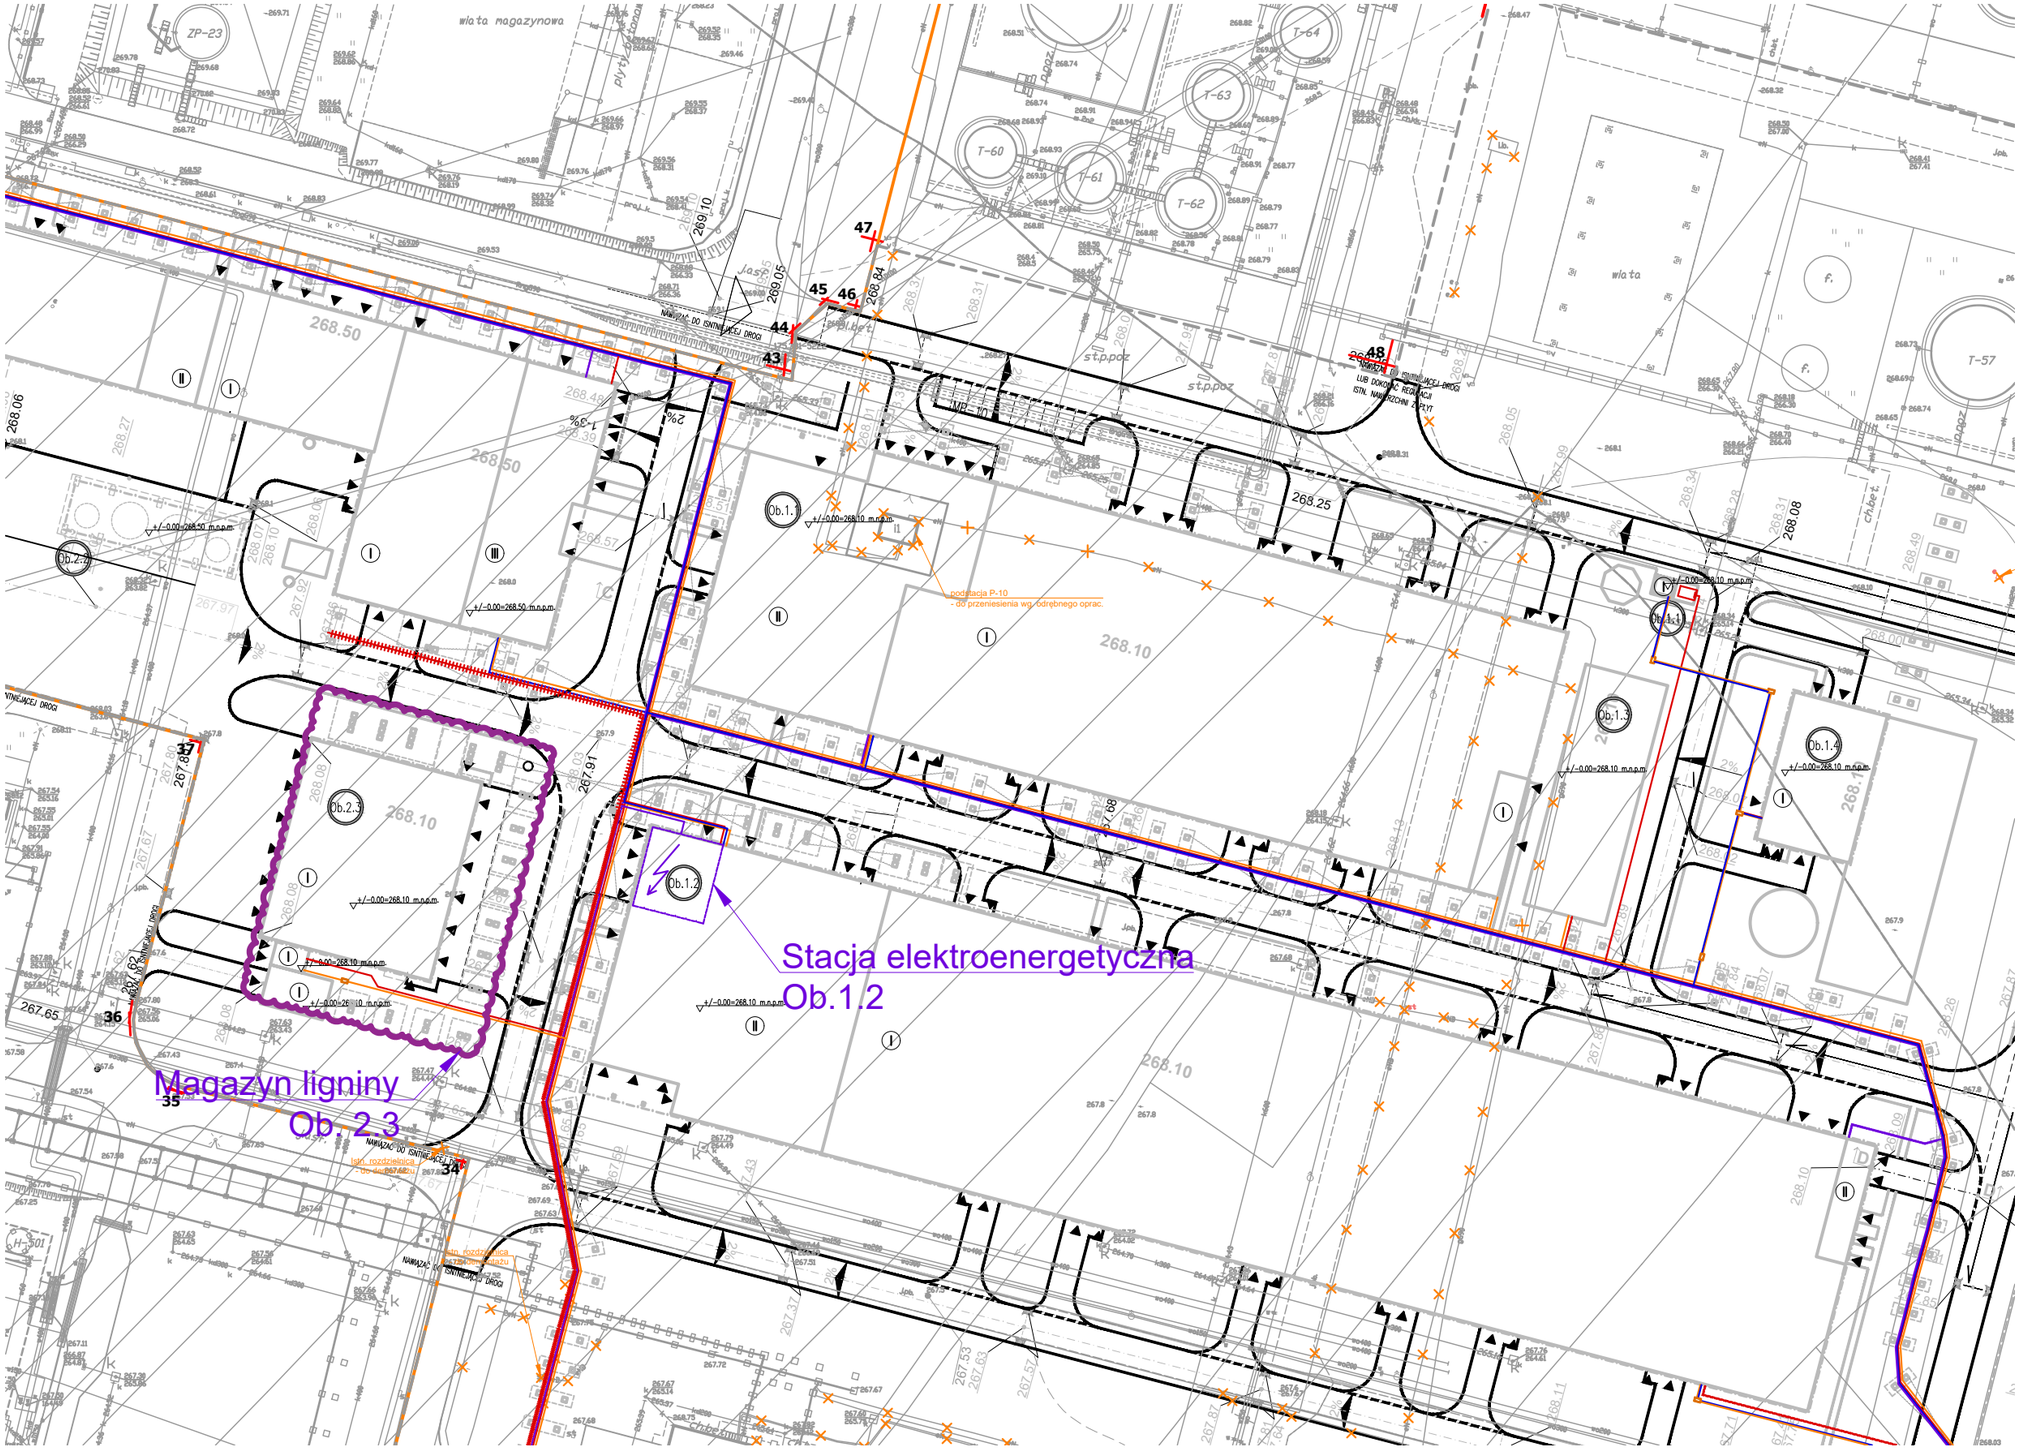

ORLEN Południe S.A.
Specyfikacja Istotnych Warunków Zamówienia
SIWZ Nr. 7
Magazyny słomy oraz magazyn biomasy

Załącznik 01.01:
Plan zagospodarowania terenu - ark. 2
Obszar magazynu ligniny

Format A3

02.2021