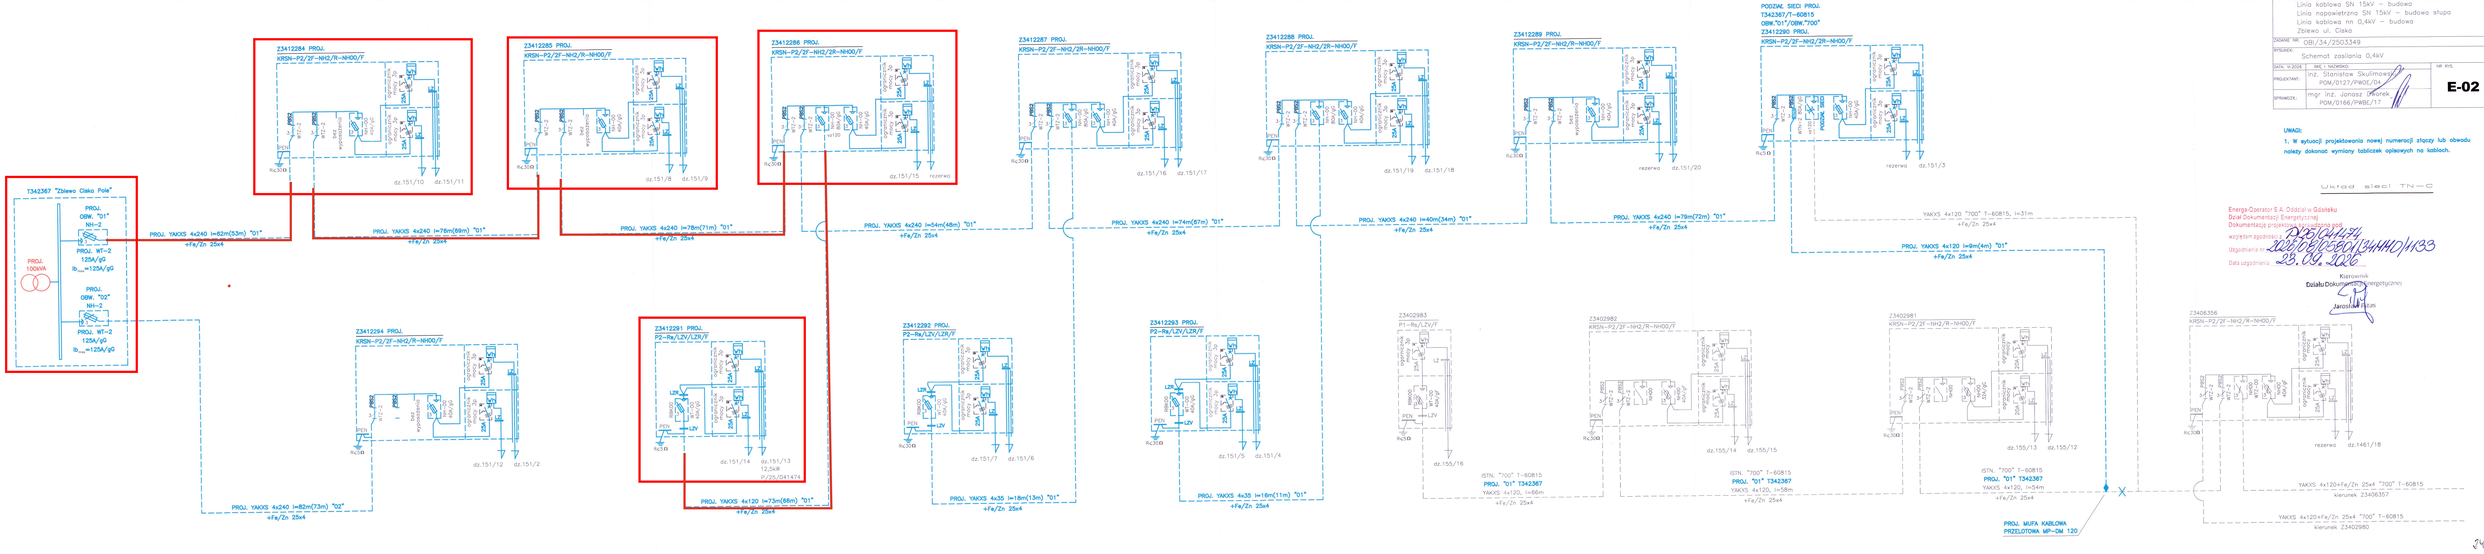


FIRMA **STANEL** ul. Kalinowa 1, 83-033 Gołębiewo Wielkie

INWESTOR: Energa-Operator S.A. ul. Marynarki Polskiej 130, 80-557 Gdańsk

PROJEKT: Słupowa stacja transformatorowa SN/nn – budowa
Linia kablowa SN 15kV – budowa
Linia napowietrzna SN 15kV – budowa słupa
Linia kablowa na 0,4kV – budowa
Zdewo ul. Ciako

ZADANIE NR: OBI/34/2503349

RYSUNEK: Schemat zasilania 0,4kV

	IMIĘ I NAZWISKO	NR RYS.
DATA: 4.2026		E-02
PROJEKTANT:	inż. Stanisław Skulimowski PDM/0127/PWOE/09	
SPRAWDZIŁ:	mgr inż. Janusz Dworek PDM/0166/PWBE/17	

UWAGI:
1. W wyniku projektowania nowej numeracji słupy lub obwodu należy dokonać wymiany tabliczek opisowych na kablach.

Układ sieci TN-C

Energa-Operator S.A. Oddział w Gdańsku
Dział Dokumentacji Energetycznej
Dokumentację projektową sprawdzono
pod względem zgodności z warunkami przyłączenia
Uzgodnienia nr 2026/DDE/PWHD/1133
Data uzgodnienia 28.04.2026
Kierownik
Działu Dokumentacji Energetycznej
Jarosław Kubis