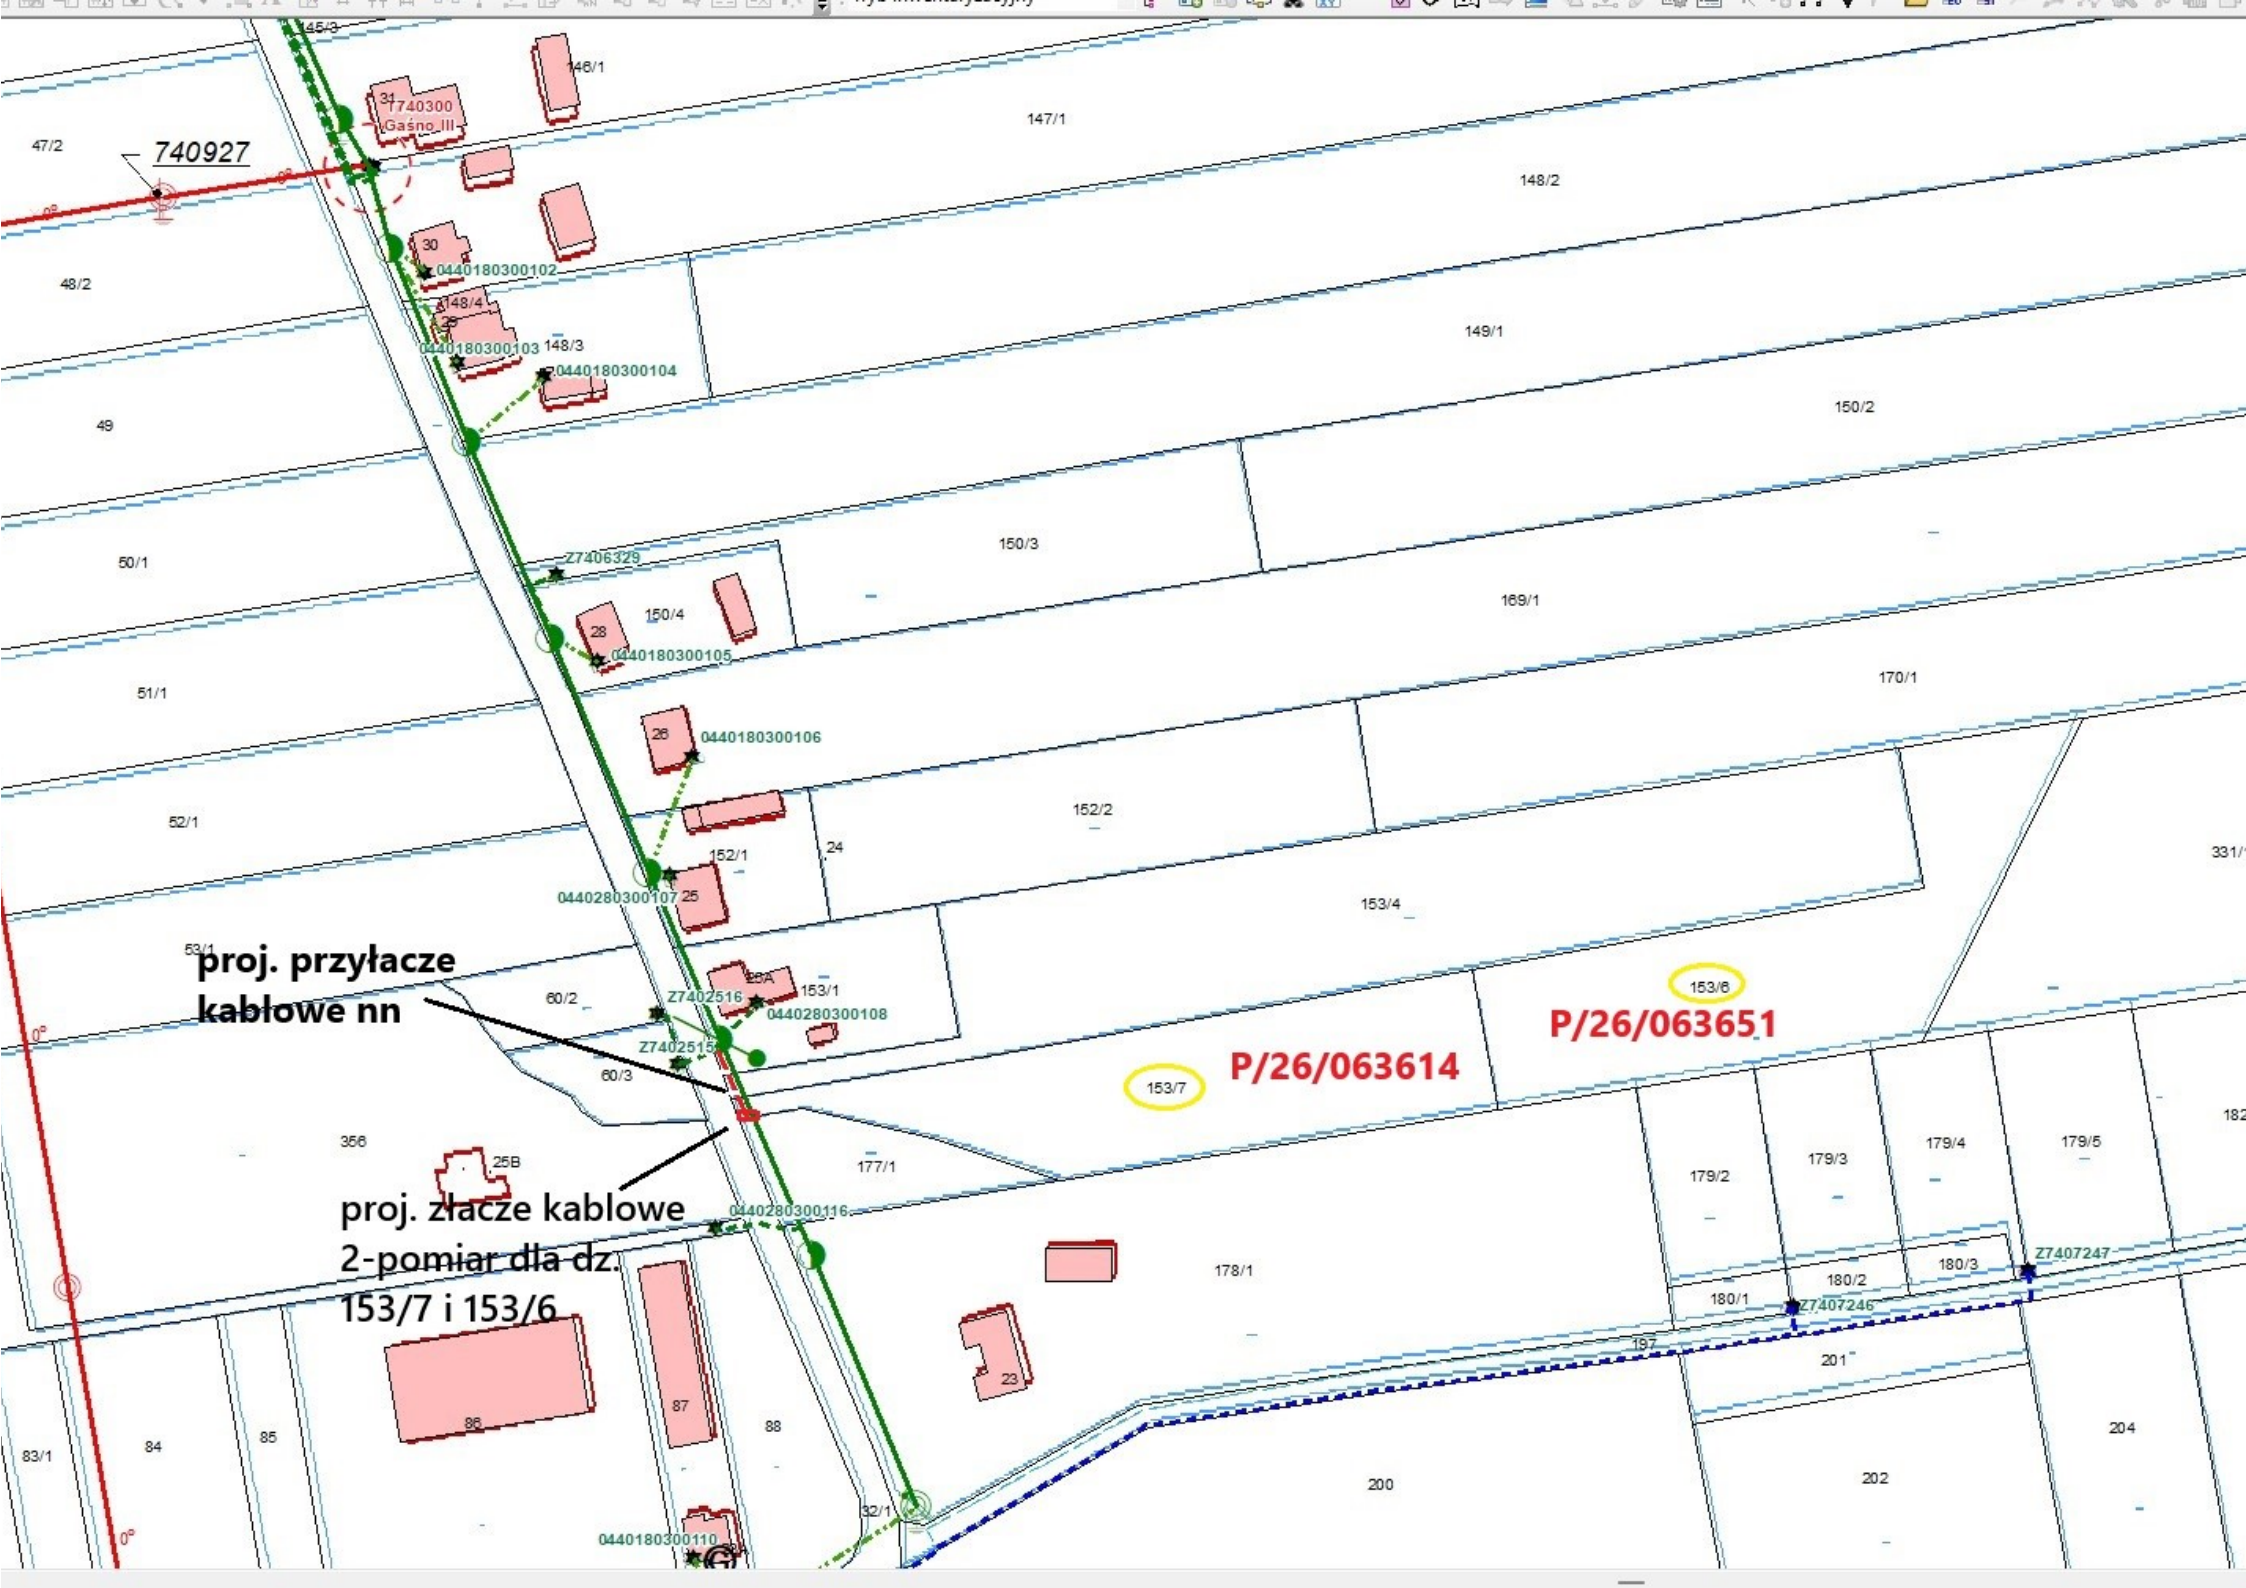

740927
7740300 Gaśno III
0440180300102
0440180300103
0440180300104
0440180300105
0440180300106
0440280300107
0440280300108
0440280300116
0440180300110
Z7406329
Z7402516
Z7402515
Z7407247
Z7407246
proj. przyłacze kablowe nn
proj. złacze kablowe 2-pomiar dla dz. 153/7 i 153/6
P/26/063614
P/26/063651
153/7
153/6