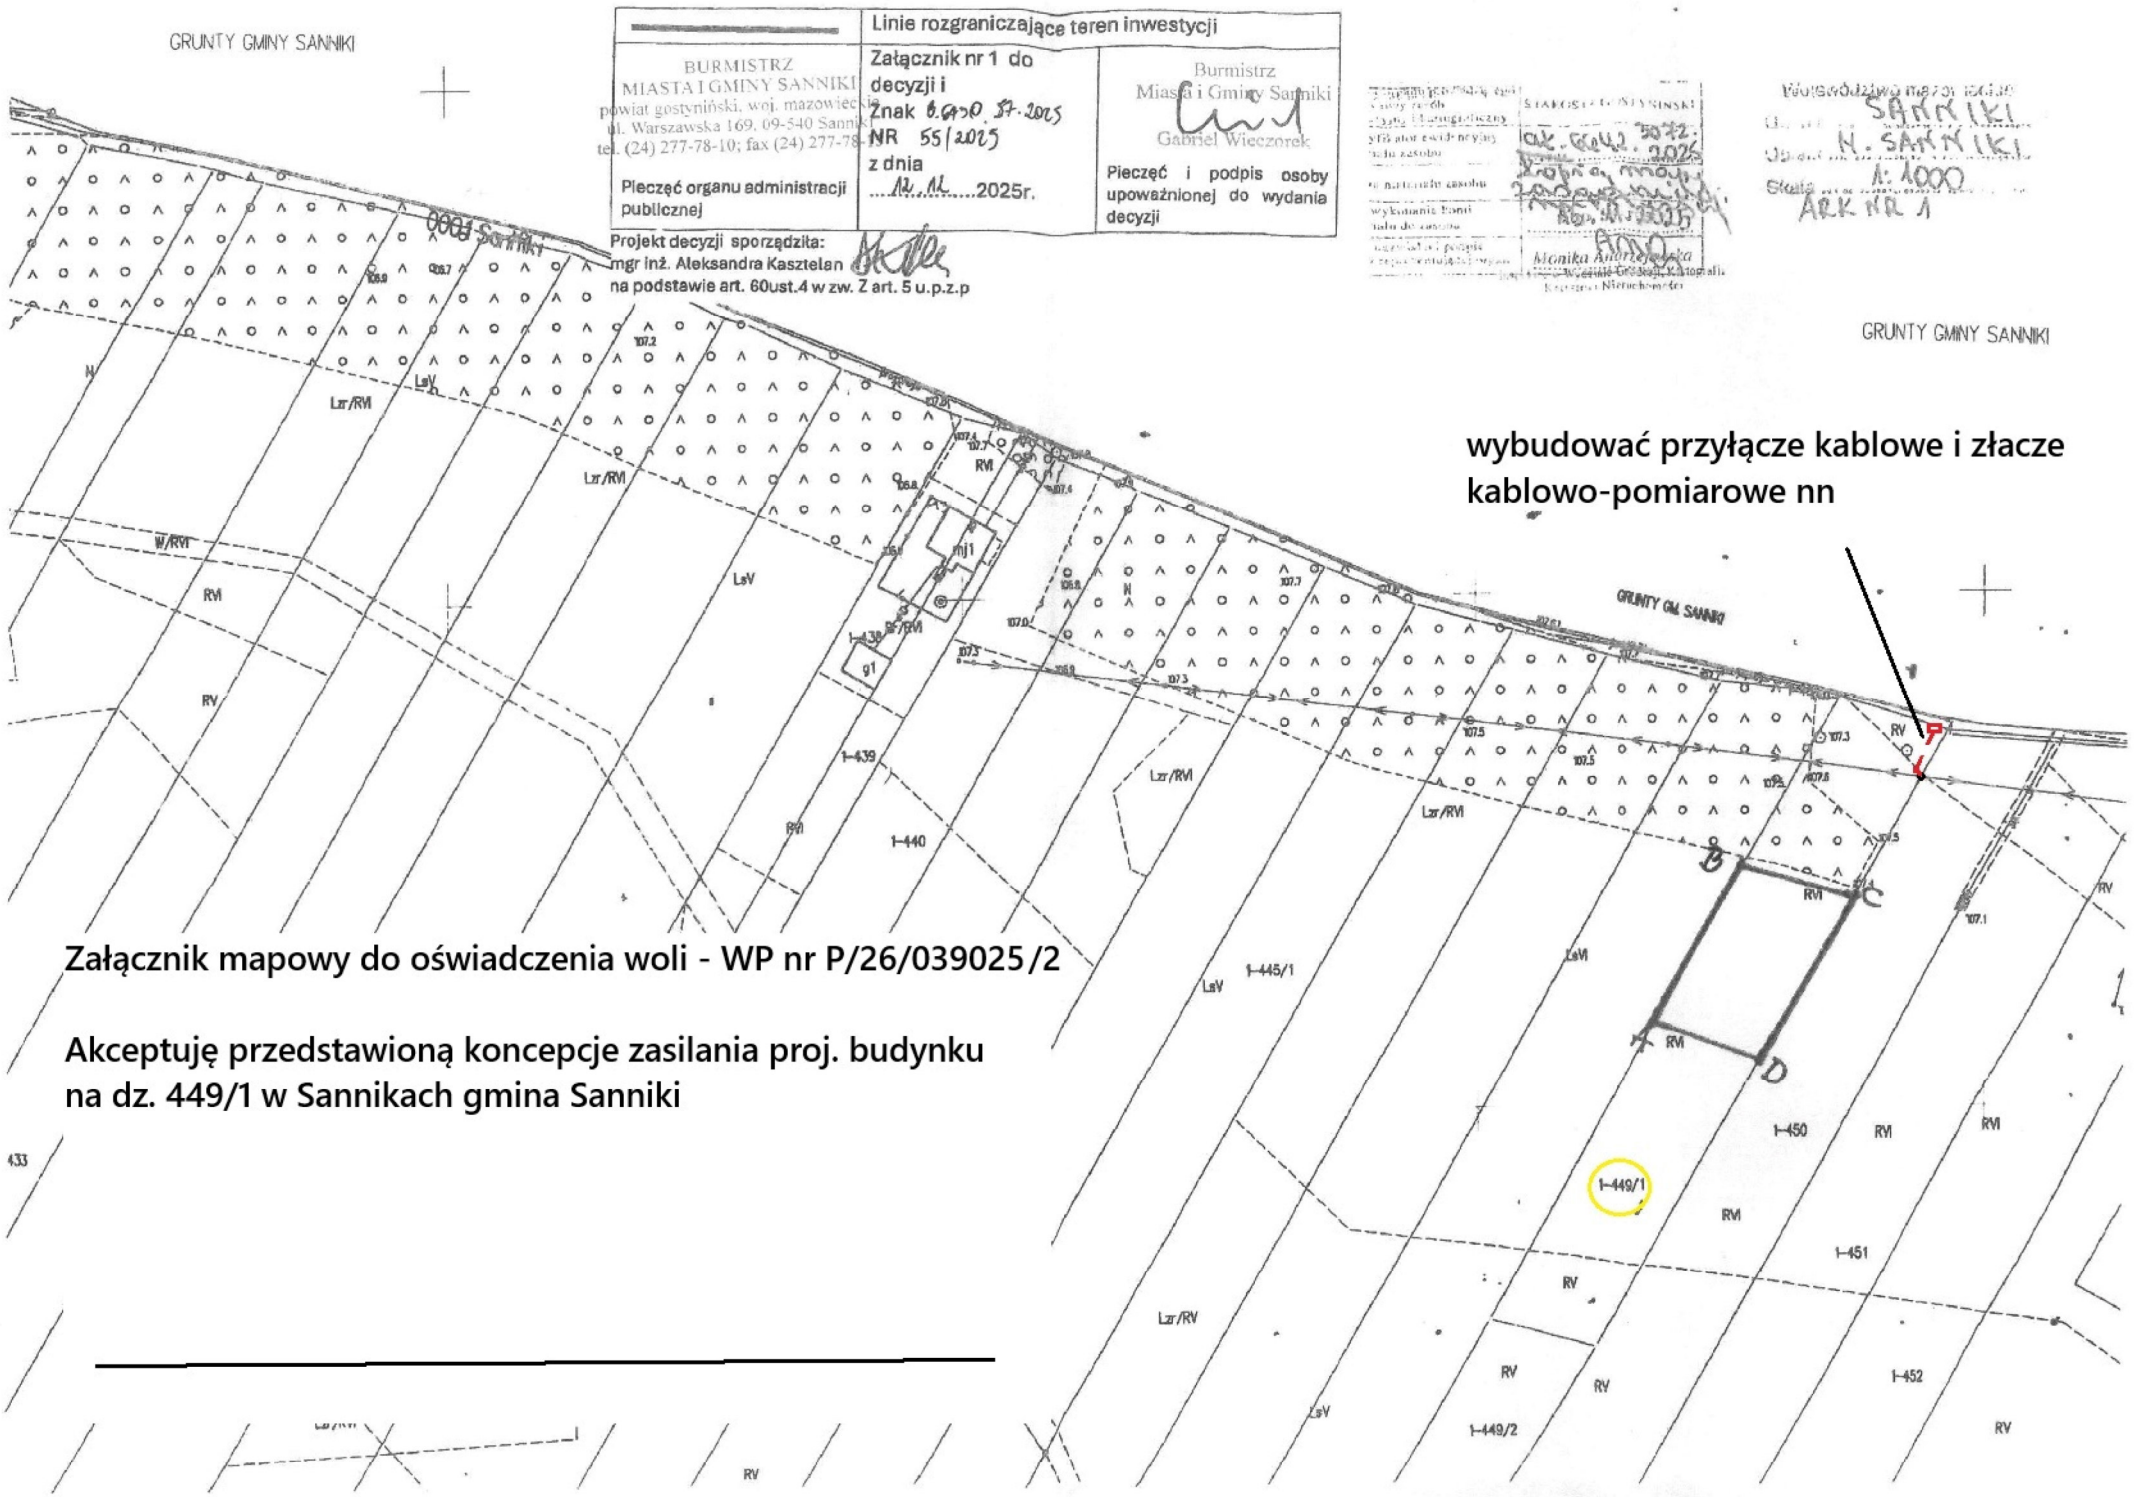

GRUNTY GMINY SANNIKI
Linie rozgraniczające teren inwestycji
BURMISTRZ
MIASTA I GMINY SANNIKI
powiat gostyniński, woj. mazowieckie
ul. Warszawska 169, 09-540 Sanniki
tel. (24) 277-78-10; fax (24) 277-78-11
Załącznik nr 1 do decyzji i
Znak 6.6220.37.2025
NR 55/2025
z dnia 12.11.2025r.
Burmistrz
Miasta i Gminy Sanniki
Gabriel Wieczorek
Pieczęć organu administracji publicznej
Pieczęć i podpis osoby upoważnionej do wydania decyzji
Projekt decyzji sporządził:
mgr inż. Aleksandra Kasztelan
na podstawie art. 60ust.4 w zw. Z art. 5 u.p.z.p
STAROSTA GOSTYNIŃSKI
Monika Andrzejewska
Województwo mazowieckie
SANNIKI
M. SANNIKI
Skala 1:1000
ARK NR 1
GRUNTY GMINY SANNIKI
wybudować przyłącze kablowe i złacze kablowo-pomiarowe nn
Załącznik mapowy do oświadczenia woli - WP nr P/26/039025/2
Akceptuję przedstawioną koncepcje zasilania proj. budynku na dz. 449/1 w Sannikach gmina Sanniki
1-439
1-440
1-445/1
1-449/1
1-449/2
1-450
1-451
1-452
mj1
g1
LzV
LzV/RVI
RVI
RV
W/RVI
P
A
B
C
D