Energa operator

SID0000000005590982

Numer P/26/035344	Miejscowość Konin	Data 16-09-2026

WARUNKI PRZYŁĄCZENIA

DO SIECI ELEKTROENERGETYCZNEJ ENERGA-OPERATOR SA

Oddział w Kaliszu

1. Przyłączany obiekt:
   Nazwa: Altana
   Adres (Nr działki): Kozarzewek, ul. -
   gm. Kazimierz Biskupi , działka numer 0012-61/8
2. Grupa przyłączeniowa: grupa V
3. Moc przyłączeniowa: 15 kW
4. Miejsce przyłączenia:
   GPZ - Konin Nowy Dwór [05006]
   Linia 15 kV GPZ Nowy Dwór - Sokółki [SN5-05006/21]
   Stacja SN/nn Radwaniec "A" [T450050]
   Obwód nn [ ]
   Obiekt Stacja SN/nN [SN] Radwaniec "A" [T450050]
   proj. obw. nr 5
5. Miejsce dostarczania energii elektrycznej:
   - zaciski na ostatniej listwie zaciskowej, licząc od strony zasilania, w kierunku instalacji odbiorczej w złączu kablowo-pomiarowym.
6. Rodzaj przyłącza: kablowe
7. Zakres prac niezbędnych do realizacji przyłączenia oraz wymagania w zakresie wyposażenia niezbędnego do współpracy z siecią:

7.1. Zakres inwestycji realizowanych przez ENERGA-OPERATOR SA

7.1.1. Urządzenia WN i SN:
- nie dotyczy

7.1.2. Stacja transformatorowa:
- nie dotyczy

7.1.3. Urządzenia nn:
a) w zakresie przyłącza:
- realizacja WP nr P/26/035358 (budowa złącza kablowo-pomiarowego przy dz. 61/9, 61/8)
b) w zakresie rozbudowy sieci:
- realizacja WP nr P/26/035358 (budowa linii kablowej nn).

7.1.4. Wyposażenie urządzeń, instalacji lub sieci, niezbędne do współpracy z siecią, do której instalacje lub sieci są przyłączane:
- nie dotyczy

7.1.5. Zabezpieczenie sieci przed zakłóceniami elektrycznymi powodowanymi przez urządzenia, instalacje lub sieci wnioskodawcy:
Zainstalowane urządzenia i instalacje nie mogą wprowadzać zakłóceń do sieci rozdzielczej. Obciążenie winno być rozłożone równomiernie na poszczególne fazy. W przypadku posiadania urządzeń lub instalacji mogących wprowadzić zakłócenia do sieci rozdzielczej należy zastosować odpowiednie urządzenia eliminujące wprowadzanie zakłóceń.

7.1.6. Dostosowanie przyłączanych urządzeń, instalacji lub sieci do systemów sterowania dyspozytorskiego:
- nie dotyczy

7.1.7. Demontaże:
- nie dotyczy

7.2. Zakres inwestycji realizowanych przez Podmiot Przyłączany:
Zasilanie obiektu wykonać za licznikowo z projektowanego złącza kablowo-pomiarowego przy działce nr 61/9.
Instalację lub sieć przygotować zgodnie z obowiązującymi przepisami w tym również w zakresie ochrony przeciwporażeniowej i przepięć, do ustalonej granicy stron i miejsca do zainstalowania układu pomiarowego.
Minimalny przekrój w.l.z. 10mm2 Cu.

8. Wymagany stopień skompensowania mocy biernej:
   tgφ QI: 0.4
   tgφ QIV: 0

9. Wymagania dotyczące układu pomiarowo-rozliczeniowego i systemu pomiarowo-rozliczeniowego:

9.1. Miejsce zainstalowania:
na granicy działki

9.2. Rodzaj i prąd znamionowy oraz miejsce usytuowania zabezpieczenia przed licznikowego / głównego:
wyłącznik nadmiarowo - prądowy bez członu zwarciowego (ogranicznik mocy) o prądzie znamionowym 25 A, zainstalowane w

części pomiarowej złącza kablowo-pomiarowego

9.3. Sposób pomiaru: bezpośredni, rodzaj układu pomiarowego: 3-fazowy.

9.4. Rodzaj mierzonej energii: Energia elektryczna czynna pobrana, Straty nieobecne/ pomijalnie małe

9.5. Przystosowanie układu pomiarowo-rozliczeniowego do systemów zdalnego odczytu danych pomiarowych Wymagane;

9.6. Wymagania dodatkowe:

- ilość pozostawionego miejsca w bezpośrednim sąsiedztwie układu pomiarowo-rozliczeniowego powinna gwarantować w przyszłości jego bezpieczną eksploatację (np. wymianę poszczególnych elementów).
- wszystkie elementy członu zasilającego oraz osłony i urządzenia wchodzące w skład układu pomiarowo-rozliczeniowego energii elektrycznej muszą być przystosowane do oplombowania.

Zgodnie z zapisami rozporządzenia w sprawie szczegółowych warunków funkcjonowania systemu elektroenergetycznego układ pomiarowo-rozliczeniowy (tzn. liczniki oraz inne urządzenia służące bezpośrednio lub pośrednio do pomiarów i rozliczeń) dostarcza przedsiębiorstwo zajmujące się przesyłaniem i dystrybucją energii elektrycznej. W związku z tym zabudowa układu pomiarowo-rozliczeniowego odbędzie się kosztem oraz staraniem ENERGA OPERATOR SA - Oddział w Kaliszu.

10. Dane dotyczące sieci oraz parametry w zakresie elektroenergetycznej automatyki zabezpieczeniowej i systemowej

10.1. Dotyczy sieci o napięciu do 1 kV:

a)	Układ sieci	TN-C	
b)	Napięcie znamionowe sieci	0,4	kV
c)	Maksymalny prąd zwarciowy w sieci	26	kA

Rzeczywistą wartość prądu zwarciowego oblicza projektant.

d)	System ochrony od porażeń	Samoczynne wyłączenie zasilania

10.2. Dotyczy sieci o napięciu powyżej 1 kV:

a)	Sposób pracy punktu neutralnego sieci	-	
b)	Napięcie znamionowe sieci	-	kV
c)	Prąd zwarcia doziemnego	-	A
d)	Czas wyłączenia zwarcia doziemnego	-	s
e)	Moc zwarciowa na szynach 15 kV	-	MVA
f)	Czas wyłączenia zwarcia wielofazowego	-	s

w stacji110/15 kV GPZ Konin Nowy Dwór

Rzeczywistą wartość prądu zwarcia wielofazowego oblicza projektant na podstawie mocy zwarciowej.

g)	System ochrony od porażeń	uziemienie ochronne

10.3. Inne:

-

11. Dane znamionowe urządzeń, instalacji i sieci oraz dopuszczalne graniczne parametry ich pracy

Rodzaj urządzenia/instalacji/sieci	Napięcie znam. [kV]	Moc znam. [kW]	Prąd rozruchu [A]

12. Inne ustalenia:

12.1. Dotyczy projektu budowlanego:

- Realizacja projektu zgodnie z WP nr P/26/035358.

12.2. Dotyczy współpracy ruchowej:

- nie dotyczy

12.3. Dotyczy umowy o przyłączenie:

- nie dotyczy

12.4. Inne wymagania:

Niniejsza aktualizacja Warunków przyłączenia numer P/26/035344 z dnia 16-09-2026r zastępuje dotychczasowe Warunki przyłączenia numer P/26/035344 z dnia 18-06-2026r. Aktualizacja warunków następuje z chwilą zawarcia Aneksu do umowy o przyłączenie.

13. Użytkowane urządzenia elektryczne powinny spełniać wymagania określone w obowiązujących przepisach dotyczących kompatybilności elektromagnetycznej.

14. Przy realizacji niniejszych warunków przyłączenia należy uwzględnić wymagania określone w Instrukcji Ruchu i Eksploatacji Sieci Dystrybucyjnej obowiązującej na terenie działania ENERGA-OPERATOR SA.

15. Standardy jakościowe energii elektrycznej określa Rozporządzenie Ministra Gospodarki z dnia 4 maja 2007 roku (Dz.U. Nr 93 poz. 623 z 2007 r.).
ENERGA-OPERATOR SA nie zapewnia bezprzerwowej dostawy energii do sieci elektroenergetycznej dla ww. obiektu. Należy liczyć się z możliwością przerw w dostawie energii elektrycznej. Bezprzerwową dostawę energii elektrycznej można zapewnić jedynie poprzez zainstalowanie własnego źródła energii (np. agregatu prądotwórczego, urządzenia UPS, itp.) po uprzednim uzgodnieniu warunków jego instalacji z ENERGA-OPERATOR SA Oddział w Kaliszu

16. Zawarcie umowy o przyłączenie stanowi podstawę do rozpoczęcia realizacji prac projektowych i budowlano-montażowych, na zasadach określonych w tej umowie. Projekt umowy o przyłączenie stanowi załącznik do niniejszych warunków.

17. Warunki przyłączenia są ważne 1 rok od dnia doręczenia Warunków przyłączenia z dn. 18-06-2026 roku.

Po zawarciu umowy o przyłączenie warunki przyłączenia ważne są w okresie obowiązywania umowy o przyłączenie.

18. Działając na podstawie art. 7 ust. 14 ustawy z dnia 10 kwietnia 1997 roku – Prawo energetyczne (Dz. U. nr 54 poz. 348 z późn. zm.) w związku z art. 34 ust. 3 pkt 3 ustawy z dnia 7 lipca 1994 roku (Dz. U. nr 89 poz. 414 z późn. zm.) ENERGA-OPERATOR SA oświadcza, że zapewni dostawę energii dla obiektu przyłączanego:
- po przyłączeniu obiektu do sieci elektroenergetycznej na podstawie niniejszych warunków przyłączenia oraz w oparciu o umowę o przyłączenie, jaka zostanie zawarta pomiędzy Podmiotem Przyłączanym a ENERGA – OPERATOR SA,
- po zawarciu umowy o świadczenie usług dystrybucji lub umowy kompleksowej.
Niniejsze oświadczenie jest oświadczeniem w rozumieniu art. 34 ust. 3, pkt. 3 ustawy - Prawo budowlane.

Kierownik
Działu Przyłączeń
Krzysztof Wiatrowski

Rusin Wojciech
OPRACOWAŁ
tel. 801404404

ZATWIERDZIŁ

Otrzymują:
1. Wnioskodawca
2. ENERGA-OPERATOR SA Oddział w Kaliszu Rejon Dystrybucji w Koninie
ul. Kleczewska 41, 62-510 Konin

PROJEKT ZAGOSPODAROWANIA DZIAŁKI SKALA 1:500


STAROSTA KONIŃSKI
(nazwa organu wydającego dokument)

Nr kancelaryjny: O.K.6602.1.3.2026

Województwo: wielkopolskie
Powiat: koniński
Jednostka ewidencyjna: 301003_2 KAZIMIERZ BISKUPI
Obręb ewidencyjny: 12-KOZARZEWEK

MAPA INFORMACYJNA - Mapa zasadnicza

Skala 1:500

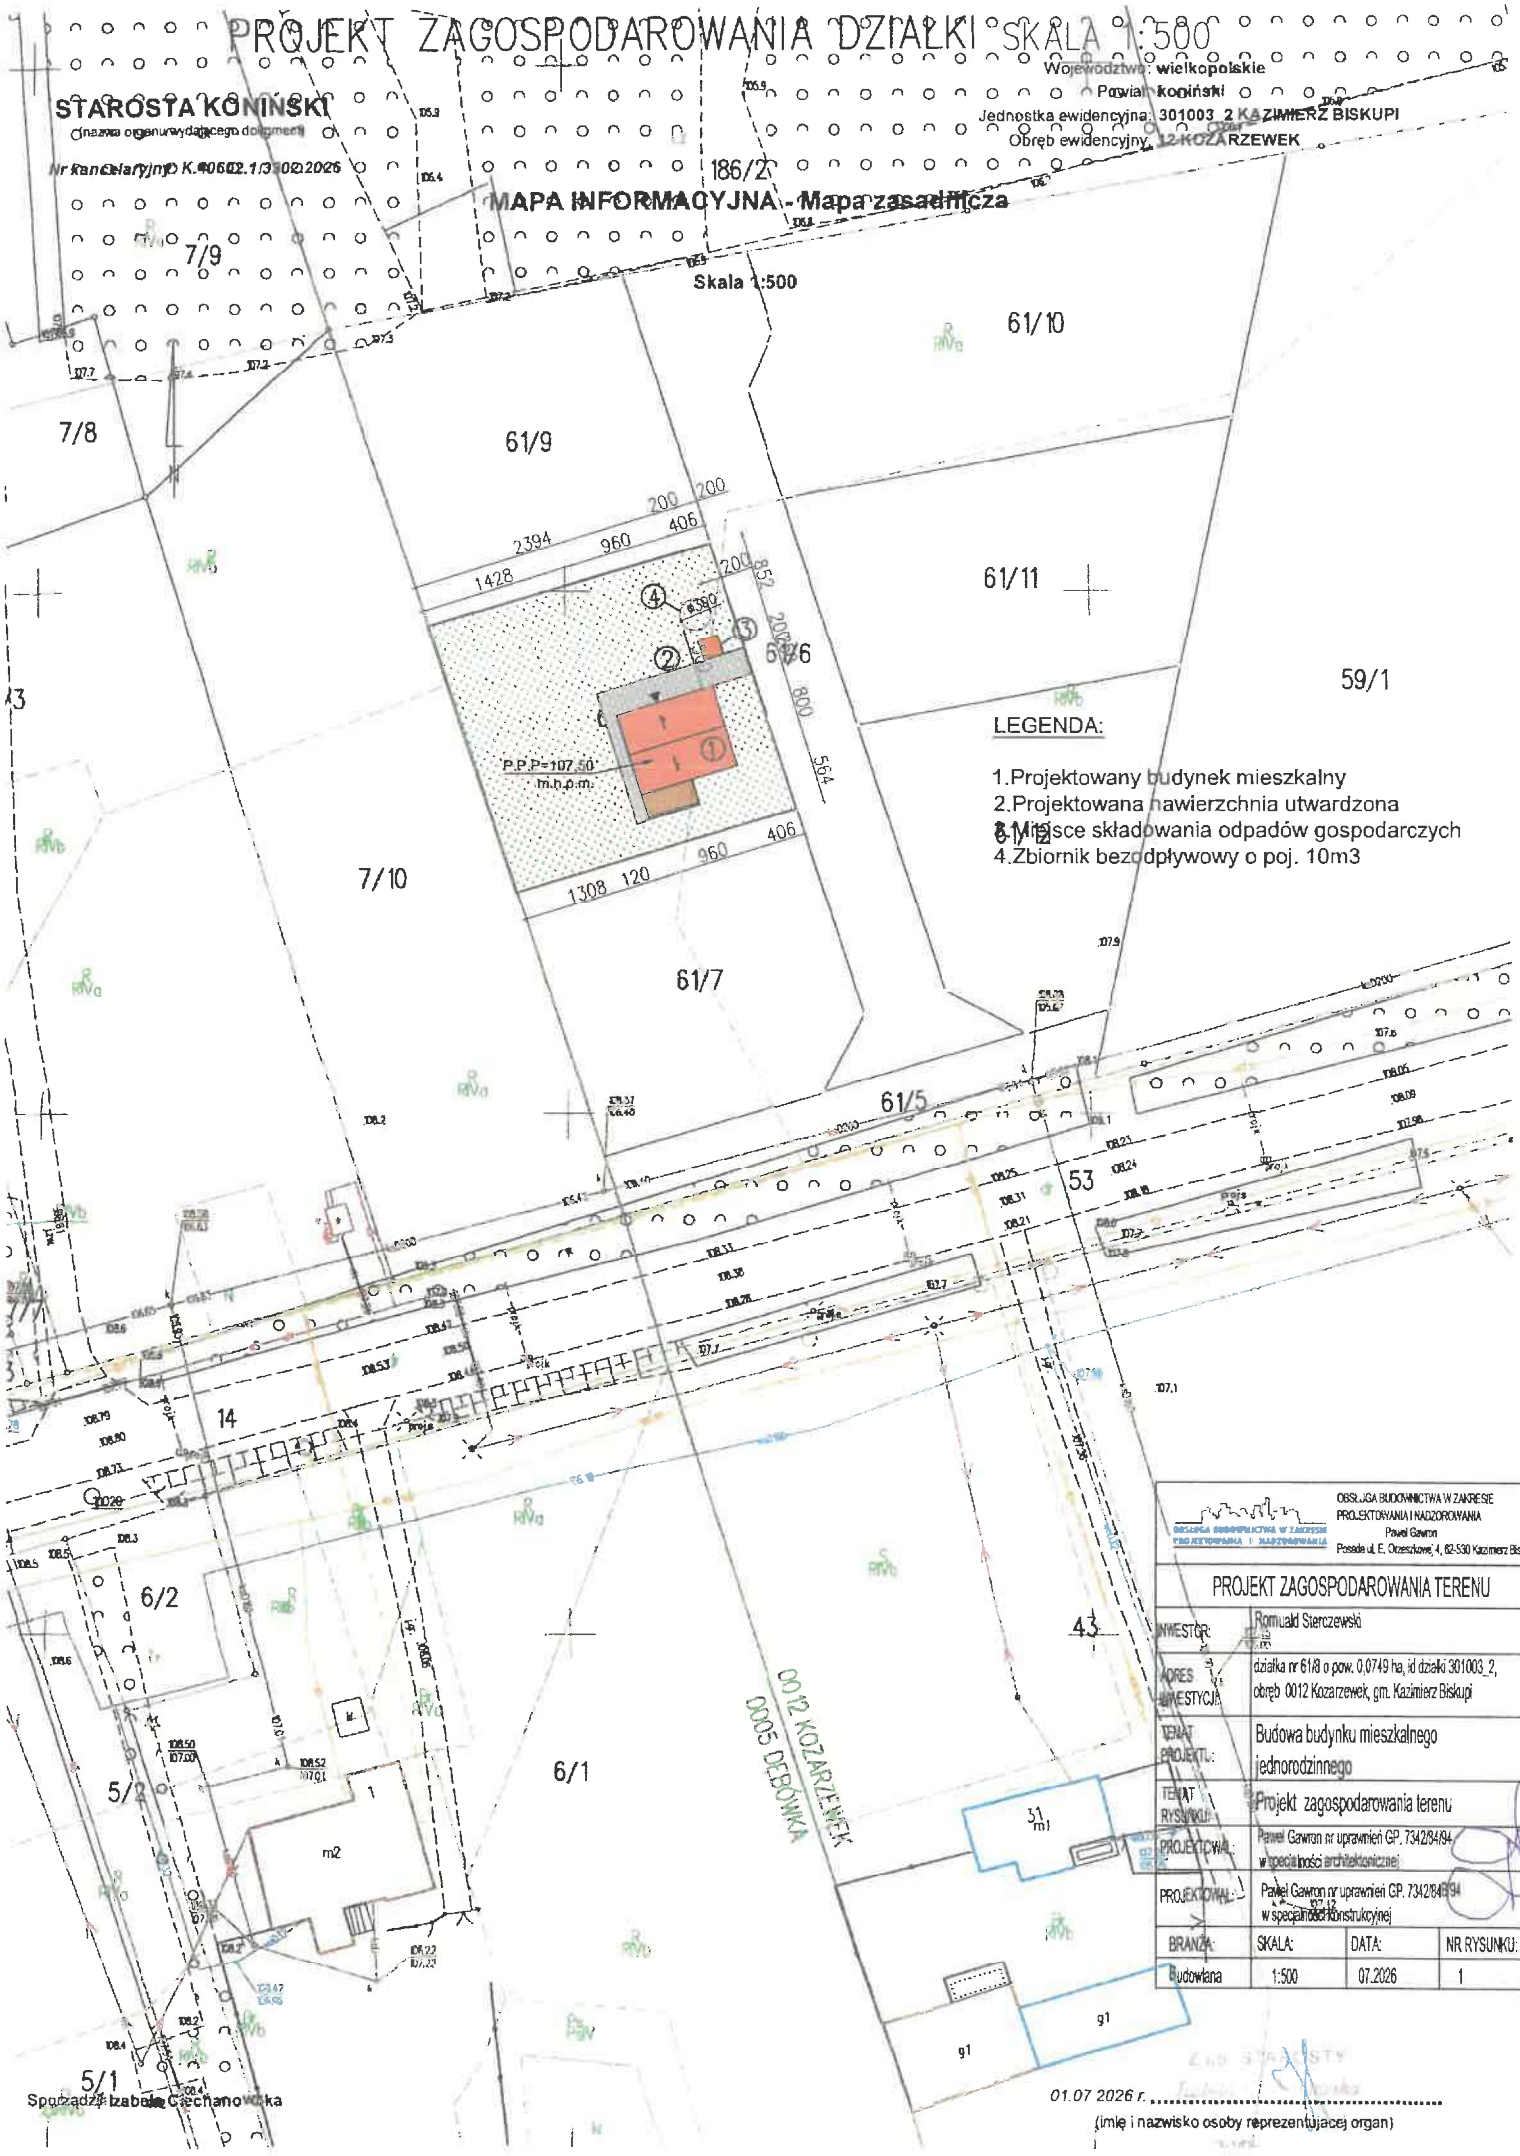

LEGENDA:

1. Projektowany budynek mieszkalny
2. Projektowana nawierzchnia utwardzona
3. Miejsce składowania odpadów gospodarczych
4. Zbiornik bezodpływowy o poj. 10m3


OBSŁUGA BUDOWNICTWA W ZAKRESIE PROJEKTOWANIA I NADZOROWANIA
Paweł Gawron
Posada ul. E. Orzeszkowej 4, 62-530 Kazimierz Biskupi

PROJEKT ZAGOSPODAROWANIA TERENU			
INWESTOR:	Romuald Sterczewski		
ADRES INWESTYCJI:	działka nr 61/8 o pow. 0,0749 ha, id działki 301003_2, obręb 0012 Kozarzewek, gm. Kazimierz Biskupi		
TEMAT PROJEKTU:	Budowa budynku mieszkalnego jednorodzinnego		
TEMAT RYSUNKU:	Projekt zagospodarowania terenu		
PROJEKTOWAŁ:	Paweł Gawron nr uprawnień GP. 7342/84/94 w specjalności architektonicznej		
PROJEKTOWAŁ:	Paweł Gawron nr uprawnień GP. 7342/84/94 w specjalności konstrukcyjnej		
BRANŻA:	SKALA:	DATA:	NR RYSUNKU:
Budowlana	1:500	07.2026	1

Sporządził: Izabela Cechanowska

01.07.2026 r. .....
(imię i nazwisko osoby reprezentującej organ)

Wydruk mapy

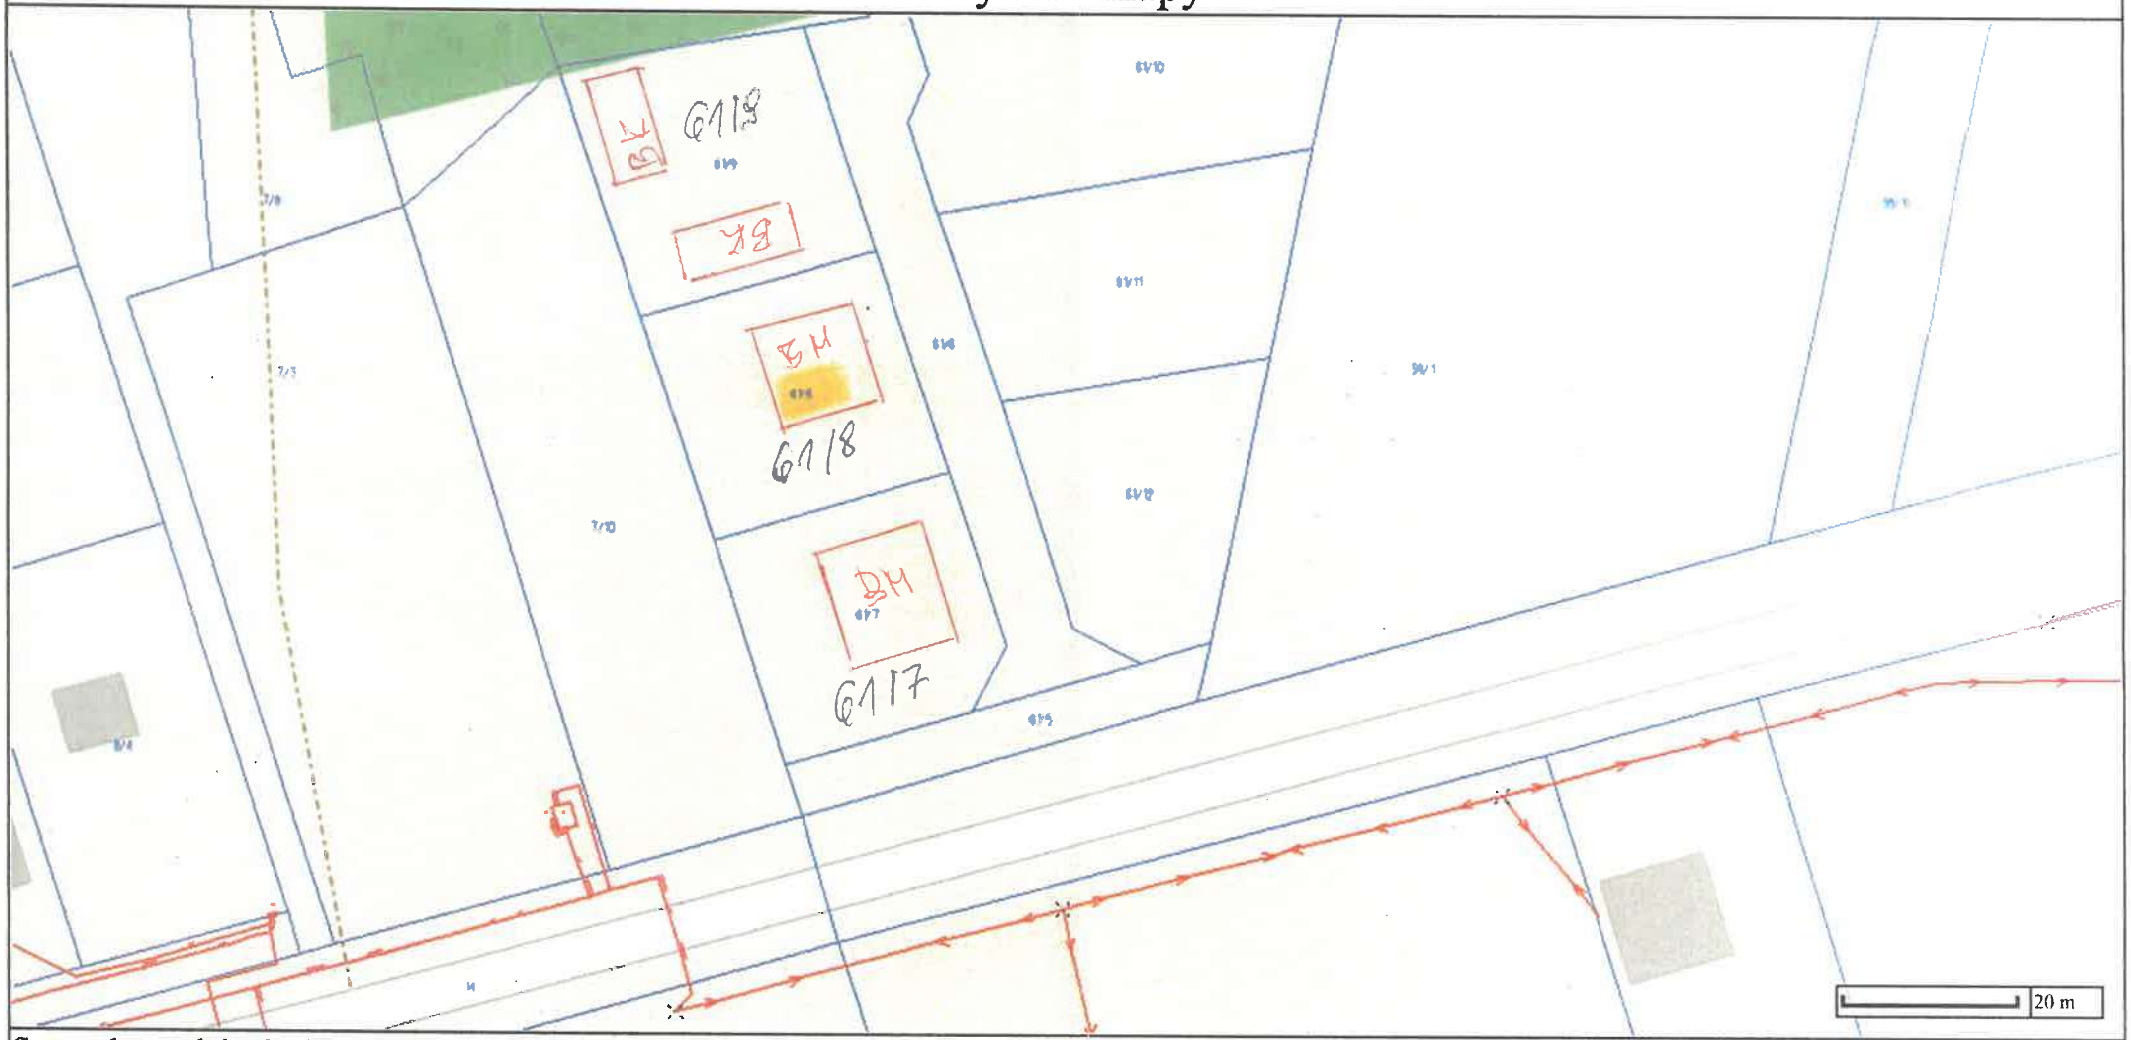

Sporządzono dnia: 25.05.2026 r.
Wydruk ma charakter poglądowy i nie jest dokumentem

Ryszard Stanisz

BH - budynek mieszkalny

BK - budynek gospodarczy

Proj. PZ-8512/14/21/P wg. P/26/035358



Sąsiedztwo

DZ - droga wewnętrzna
MN - budynek mieszkalny
MK - budynek rekreacyjny

Dr Dominik Stanecki

Energa operator

SID0000000005591367

Numer P/26/035358	Miejscowość Konin	Data 16-09-2026

WARUNKI PRZYŁĄCZENIA

DO SIECI ELEKTROENERGETYCZNEJ ENERGA-OPERATOR SA

Oddział w Kaliszu

1. Przyłączany obiekt:
   Nazwa:Altana
   Adres (Nr działki):Kozarzewek, ul. -
   gm. Kazimierz Biskupi , działka numer 0012-61/9
2. Grupa przyłączeniowa: grupa V
3. Moc przyłączeniowa: 10 kW
4. Miejsce przyłączenia:
   GPZ - Konin Nowy Dwór [05006]
   Linia 15 kV GPZ Nowy Dwór - Sokółki [SN5-05006/21]
   Stacja SN/nn Radwaniec "A" [T450050]
   Obwód nn [ ]
   Obiekt Stacja SN/nN [SN] Radwaniec "A" [T450050]
   proj. obw. nr 5
5. Miejsce dostarczania energii elektrycznej:
   - zaciski na ostatniej listwie zaciskowej, licząc od strony zasilania, w kierunku instalacji odbiorczej w rozdzielnicy kablowo-pomiarowej.
6. Rodzaj przyłącza: kablowe
7. Zakres prac niezbędnych do realizacji przyłączenia oraz wymagania w zakresie wyposażenia niezbędnego do współpracy z siecią:

7.1. Zakres inwestycji realizowanych przez ENERGA-OPERATOR SA

7.1.1. Urządzenia WN i SN:
- nie dotyczy

7.1.2. Stacja transformatorowa:
- nie dotyczy

7.1.3. Urządzenia nn:
a) w zakresie przyłącza:
- na działce nr 61/9 przy drodze i działce 61/8 zabudować złącze kablowo-pomiarowe typu P2-Rs/LZV/LZR/F (częścią czołową do drogi) w miejscu dostępnym dla służb technicznych Przedsiębiorstwa energetycznego.
b) w zakresie rozbudowy sieci:
- wyprowadzić nowy obwód nr 5 ze stacji 50050 kablem typu NA2XY SE 0,6/1kV o przekroju wynikającym z obliczeń lecz nie mniejszym niż 4x120mm2 do projektowanego zgodnie z ppkt a) złącza kablowo-pomiarowego,
- istniejącą sieć elektroenergetyczną dostosować do zwiększonego obciążenia.

7.1.4. Wyposażenie urządzeń, instalacji lub sieci, niezbędne do współpracy z siecią, do której instalacje lub sieci są przyłączane:
- nie dotyczy

7.1.5. Zabezpieczenie sieci przed zakłóceniami elektrycznymi powodowanymi przez urządzenia, instalacje lub sieci wnioskodawcy:
Zainstalowane urządzenia i instalacje nie mogą wprowadzać zakłóceń do sieci rozdzielczej. Obciążenie winno być rozłożone równomiernie na poszczególne fazy. W przypadku posiadania urządzeń lub instalacji mogących wprowadzić zakłócenia do sieci rozdzielczej należy zastosować odpowiednie urządzenia eliminujące wprowadzanie zakłóceń.

7.1.6. Dostosowanie przyłączanych urządzeń, instalacji lub sieci do systemów sterowania dyspozytorskiego:
- nie dotyczy

7.1.7. Demontaże:
- nie dotyczy

7.2. Zakres inwestycji realizowanych przez Podmiot Przyłączany:
Zasilanie obiektów wykonać za licznikowo z projektowanego jw. złącza kablowo-pomiarowego przy działce nr 61/9.
Instalację lub sieć przygotować zgodnie z obowiązującymi przepisami w tym również w zakresie ochrony przeciwporażeniowej i przepięć, do ustalonej granicy stron i miejsca do zainstalowania układu pomiarowego.
Minimalny przekrój w.l.z. 10mm2 Cu.

8. Wymagany stopień skompensowania mocy biernej:
   tgφ QI: 0.4
   tgφ QIV: 0
9. Wymagania dotyczące układu pomiarowo-rozliczeniowego i systemu pomiarowo-rozliczeniowego:

9.1. Miejsce zainstalowania:

na granicy działki

9.2. Rodzaj i prąd znamionowy oraz miejsce usytuowania zabezpieczenia przed licznikowego / głównego:
wyłącznik nadmiarowo - prądowy bez członu zwarciowego (ogranicznik mocy) o prądzie znamionowym 16 A, zainstalowane w części pomiarowej złącza kablowo-pomiarowego

9.3. Sposób pomiaru: bezpośredni, rodzaj układu pomiarowego: 3-fazowy.

9.4. Rodzaj mierzonej energii: Energia elektryczna czynna pobrana, Moc maksymalna pobrana, Straty nieobecne/ pomijalnie małe

9.5. Przystosowanie układu pomiarowo-rozliczeniowego do systemów zdalnego odczytu danych pomiarowych
Wymagane;

9.6. Wymagania dodatkowe:
- ilość pozostawionego miejsca w bezpośrednim sąsiedztwie układu pomiarowo-rozliczeniowego powinna gwarantować w przyszłości jego bezpieczną eksploatację (np. wymianę poszczególnych elementów).
- wszystkie elementy członu zasilającego oraz osłony i urządzenia wchodzące w skład układu pomiarowo-rozliczeniowego energii elektrycznej muszą być przystosowane do oplombowania.

Zgodnie z zapisami rozporządzenia w sprawie szczegółowych warunków funkcjonowania systemu elektroenergetycznego układ pomiarowo-rozliczeniowy (tzn. liczniki oraz inne urządzenia służące bezpośrednio lub pośrednio do pomiarów i rozliczeń) dostarcza przedsiębiorstwo zajmujące się przesyłaniem i dystrybucją energii elektrycznej. W związku z tym zabudowa układu pomiarowo-rozliczeniowego odbędzie się kosztem oraz staraniem ENERGA OPERATOR SA - Oddział w Kaliszu.

10. Dane dotyczące sieci oraz parametry w zakresie elektroenergetycznej automatyki zabezpieczeniowej i systemowej

10.1. Dotyczy sieci o napięciu do 1 kV:

a)	Układ sieci	TN-C	
b)	Napięcie znamionowe sieci	0,4	kV
c)	Maksymalny prąd zwarciowy w sieci	100	kA

Rzeczywistą wartość prądu zwarciowego oblicza projektant.

d)	System ochrony od porażeń	Samoczynne wyłączenie zasilania

10.2. Dotyczy sieci o napięciu powyżej 1 kV:

a)	Sposób pracy punktu neutralnego sieci	-	
b)	Napięcie znamionowe sieci	-	kV
c)	Prąd zwarcia doziemnego	-	A
d)	Czas wyłączenia zwarcia doziemnego	-	s
e)	Moc zwarciowa na szynach 15 kV	-	MVA
f)	Czas wyłączenia zwarcia wielofazowego	-	s

w stacji110/15 kV GPZ Konin Nowy Dwór

Rzeczywistą wartość prądu zwarcia wielofazowego oblicza projektant na podstawie mocy zwarciowej.

g)	System ochrony od porażeń	uziemienie ochronne

10.3. Inne:
-

11. Dane znamionowe urządzeń, instalacji i sieci oraz dopuszczalne graniczne parametry ich pracy

Rodzaj urządzenia/instalacji/sieci	Napięcie znam. [kV]	Moc znam. [kW]	Prąd rozruchu [A]

12. Inne ustalenia:

12.1. Dotyczy projektu budowlanego:
a) Wymagana jest dokumentacja projektowa.
b) Przy opracowaniu dokumentacji projektowej należy korzystać z rozwiązań typowych i powtarzalnych oraz zachować wymagania zawarte w aktualnie obowiązujących przepisach.
c) Dokumentacja projektowa urządzeń zasilających w zakresie objętym niniejszymi warunkami przyłączenia wraz z projektowanym układem pomiarowym podlega sprawdzeniu przez nas przed przystąpieniem do realizacji inwestycji.
d) Opracowany projekt budowlany sieci elektroenergetycznej winien zawierać Wytyczne Realizacji Inwestycji, które w maksymalny sposób muszą uwzględniać realizację zadania w technologii PPN (prac pod napięciem) oraz ograniczać do minimum czas wyłączeń urządzeń elektroenergetycznych spod napięcia zgodnie z obowiązującą w ENERGA-OPERATOR SA procedurą np. " Standardy dotyczące ograniczenia przerw planowanych".

12.2. Dotyczy współpracy ruchowej:
- nie dotyczy

12.3. Dotyczy umowy o przyłączenie:
- nie dotyczy

12.4. Inne wymagania:
Niniejsza aktualizacja Warunków przyłączenia numer P/26/035358 z dnia 16-09-2026r zastępuje dotychczasowe Warunki przyłączenia numer P/26/035358 z dnia 18-06-2026r. Aktualizacja warunków następuje z chwilą zawarcia Aneksu do umowy o przyłączenie.

13. Użytkowane urządzenia elektryczne powinny spełniać wymagania określone w obowiązujących przepisach dotyczących kompatybilności elektromagnetycznej.


14. Przy realizacji niniejszych warunków przyłączenia należy uwzględnić wymagania określone w Instrukcji Ruchu i Eksploatacji Sieci Dystrybucyjnej obowiązującej na terenie działania ENERGA-OPERATOR SA.
15. Standardy jakościowe energii elektrycznej określa Rozporządzenie Ministra Gospodarki z dnia 4 maja 2007 roku (Dz.U. Nr 93 poz. 623 z 2007 r.).
ENERGA-OPERATOR SA nie zapewnia bezprzerwowej dostawy energii do sieci elektroenergetycznej dla ww. obiektu. Należy liczyć się z możliwością przerw w dostawie energii elektrycznej. Bezprzerwową dostawę energii elektrycznej można zapewnić jedynie poprzez zainstalowanie własnego źródła energii (np. agregatu prądotwórczego, urządzenia UPS, itp.) po uprzednim uzgodnieniu warunków jego instalacji z ENERGA-OPERATOR SA Oddział w Kaliszu
16. Zawarcie umowy o przyłączenie stanowi podstawę do rozpoczęcia realizacji prac projektowych i budowlano-montażowych, na zasadach określonych w tej umowie. Projekt umowy o przyłączenie stanowi załącznik do niniejszych warunków.
17. Warunki przyłączenia są ważne 1 rok od dnia doręczenia Warunków przyłączenia z dn. 18-06-2026 roku.
Po zawarciu umowy o przyłączenie warunki przyłączenia ważne są w okresie obowiązywania umowy o przyłączenie.
18. Działając na podstawie art. 7 ust. 14 ustawy z dnia 10 kwietnia 1997 roku – Prawo energetyczne (Dz. U. nr 54 poz. 348 z późn. zm.) w związku z art. 34 ust. 3 pkt 3 ustawy z dnia 7 lipca 1994 roku (Dz. U. nr 89 poz. 414 z późn. zm.) ENERGA-OPERATOR SA oświadcza, że zapewni dostawę energii dla obiektu przyłączanego:
- po przyłączeniu obiektu do sieci elektroenergetycznej na podstawie niniejszych warunków przyłączenia oraz w oparciu o umowę o przyłączenie, jaka zostanie zawarta pomiędzy Podmiotem Przyłączanym a ENERGA – OPERATOR SA,
- po zawarciu umowy o świadczenie usług dystrybucji lub umowy kompleksowej.
Niniejsze oświadczenie jest oświadczeniem w rozumieniu art. 34 ust. 3, pkt. 3 ustawy - Prawo budowlane.

Kierownik
Działu Przyłączeń
Krzysztof Wiatrowski

Rusin Wojciech
OPRACOWAŁ
tel. 801404404

ZATWIERDZIŁ

Otrzymują:
1. Wnioskodawca
2. ENERGA-OPERATOR SA Oddział w Kaliszu Rejon Dystrybucji w Koninie
ul. Kleczewska 41, 62-510 Konin

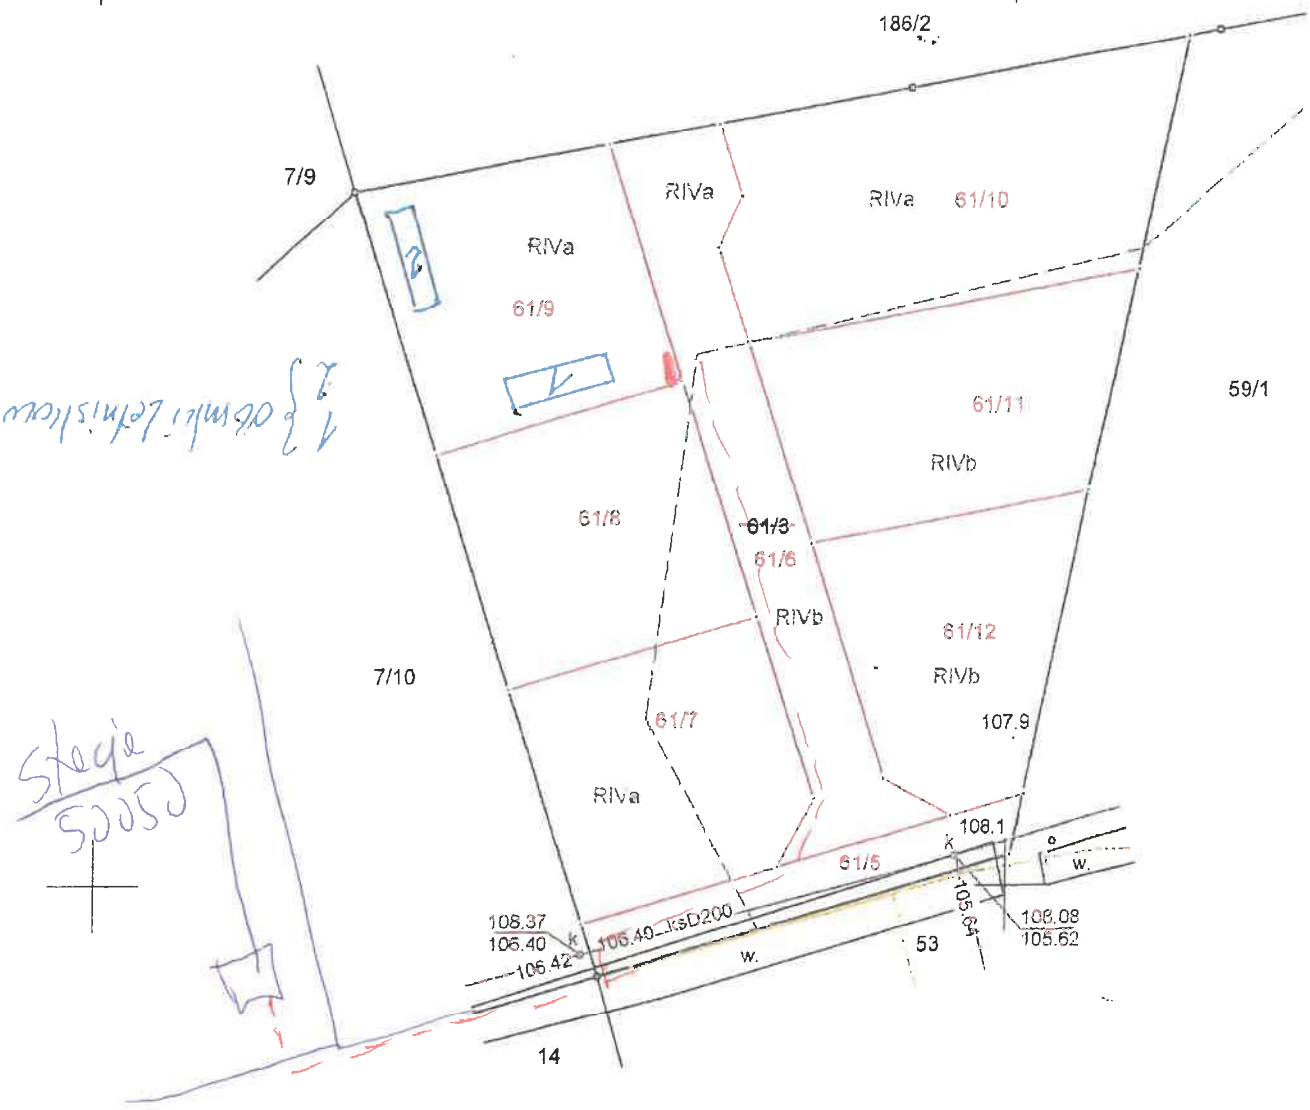
186/2
7/9
RIVa
RIVa
RIVa
61/10
61/9
61/11
59/1
RIVb
61/8
61/3
61/6
RIVb
61/12
RIVb
7/10
61/7
107.9
RIVa
108.1
61/5
w.
108.37
105.40
106.42
105.40_KsD200
w.
53
105.64
108.08
105.62
14

PROJEKT ZAGOSPODAROWANIA DZIAŁKI SKALA 1:500

STAROSTA KONIŃSKI
(nazwa organu wydającego dokument)

Nr kancelaryjny: K.4060.2.1.3.2026

Województwo: wielkopolskie
Powiat: koniński
Jednostka ewidencyjna: 301003_2 KAZIMIERZ BISKUPI
Obręb ewidencyjny: 12 KOZARZEWEK

MAPA INFORMACYJNA - Mapa zasadnicza

Skala 1:500

LEGENDA:

1. Projektowany budynek mieszkalny
2. Projektowany budynek gospodarczy
3. Projektowana nawierzchnia utwardzona
4. Miejsce składowania odpadów gospodarczych
5. Zbiornik bezodpływowy o poj. 10m3

P.P.P=107,30 m.n.p.m.

P.P.P=107,30 m.n.p.m.

0012 KOZARZEWEK
0005 DĘBÓWKA

OBSŁUGA BUDOWNICTWA W ZAKRESIE PROJEKTOWANIA I NADZOROWANIA
Paweł Gawron
Posada ul. E. Orzeszkowej 4, 62-530 Kazimierz Biskupi

PROJEKT ZAGOSPODAROWANIA TERENU			
INWESTOR:	Jerzy Maciejewski		
ADRES INWESTYCJI:	działka nr 61/9 o pow. 0,0790 ha, id działki 301003_2, obręb 0012 Kozarzewek, gm. Kazimierz Biskupi		
TEMAT PROJEKTU:	Budowa budynku mieszkalnego jednorodzinnego i budynku gospodarczego		
TEMAT RYSUNKU:	Projekt zagospodarowania terenu		
PROJEKTOWAŁ:	Paweł Gawron nr uprawnień GP. 7342/84/04 w specjalności architektonicznej		
PROJEKTOWAŁ:	Paweł Gawron nr uprawnień GP. 7342/84/94 w specjalności konstrukcyjnej		
BRANŻA:	SKALA: 1:500	DATA: 07.2026	NR RYSUNKU: 1
Budowlana			

Sporządził: Izabela Cieciąnowska

01.07.2026 r. .....
(imię i nazwisko osoby reprezentującej organ)