Energa operator

SID0000000005740815

Numer P/26/075669	Miejscowość Wejherowo	Data 13-10-2026

WARUNKI PRZYŁĄCZENIA

DO SIECI ELEKTROENERGETYCZNEJ ENERGA-OPERATOR SA
Oddział w Gdańsku

1. Przyłączany obiekt:
   Nazwa: budynek mieszkalny wielolokalowy -potrzeby PPOŻ
   Adres (Nr działki): Chłapowo, ul. Chłopska 7
   gm. Władysławowo , działka numer Chłapowo-41/50
2. Grupa przyłączeniowa: grupa V
3. Moc przyłączeniowa: 3 kW
4. Miejsce przyłączenia:
   GPZ - GPZ WŁADYSŁAWOWO [03900]
   Linia 15 kV kier. T-9664 Władysławowo"WIK" [03900-14-097700]
   Stacja SN/nn Chłapowo Władysławowska [95630]
   Obwód nn kier. Z3613934 (YAKXS 4x240) [95630-06]
   Obiekt Złącze, szafka [nN] ul. Chłopska, dz. 41/50 [Z3613934]
5. Miejsce dostarczania energii elektrycznej:
   w kablowej rozdzielnicy szafowej zintegrowanej z układem pomiarowo-rozliczeniowym - zaciski na listwie zaciskowej w kierunku instalacji odbiorczej;
6. Rodzaj przyłącza: kablowe
7. Zakres prac niezbędnych do realizacji przyłączenia oraz wymagania w zakresie wyposażenia niezbędnego do współpracy z siecią:
7.1. Zakres inwestycji realizowanych przez ENERGA-OPERATOR SA
7.1.1. Urządzenia WN i SN:
   Nie dotyczy
7.1.2. Stacja transformatorowa:
   T-95630 Chłapowo Władysławowska
7.1.3. Urządzenia nn:
   Wybudowanie przyłącza kablowego zasilonego z istniejącego złącza do kablowej rozdzielnicy szafowej zintegrowanej umiejscowionej w granicy działki wg projektu.
7.1.4. Wyposażenie urządzeń, instalacji lub sieci, niezbędne do współpracy z siecią, do której instalacje lub sieci są przyłączane:
   Nie dotyczy
7.1.5. Zabezpieczenie sieci przed zakłóceniami elektrycznymi powodowanymi przez urządzenia, instalacje lub sieci wnioskodawcy:
   Nie dotyczy
7.1.6. Dostosowanie przyłączanych urządzeń, instalacji lub sieci do systemów sterowania dyspozytorskiego:
   Nie dotyczy
7.1.7. Demontaże:
   Nie dotyczy
7.2. Zakres inwestycji realizowanych przez Podmiot Przyłączany:
   Odbiorca wykona instalację przyłączaną w obiekcie przyłączanym do poboru mocy, od miejsca rozgraniczenia własności stron. Wykonanie tych czynności powinno zostać potwierdzone w "Oświadczeniu o gotowości instalacji przyłączanej".;
8. Wymagany stopień skompensowania mocy biernej:
   tgφ QI: 0.4
   tgφ QIV: 0
9. Wymagania dotyczące układu pomiarowo-rozliczeniowego i systemu pomiarowo-rozliczeniowego:

9.1. Miejsce zainstalowania:

na granicy działki

9.2. Rodzaj i prąd znamionowy oraz miejsce usytuowania zabezpieczenia przedlicznikowego / głównego:

wyłącznik nadmiarowo - prądowy bez członu zwarciowego (ogranicznik mocy) o prądzie znamionowym 16 A, zainstalowane w kablowej rozdzielnicy szafowej zintegrowanej

9.3. Sposób pomiaru: bezpośredni

9.4. Rodzaj mierzonej energii: Energia elektryczna czynna pobrana, Moc maksymalna pobrana, Straty nieobecne/ pomijalnie małe

9.5. Przystosowanie układu pomiarowo-rozliczeniowego do systemów zdalnego odczytu danych pomiarowych

-

9.6. Wymagania dodatkowe:

a) Dla pomiaru pośredniego lub półpośredniego, zastosować odpowiednie przekładniki i listwę kontrolno-pomiarową a w obwodach wtórnych pomiaru wykonać zabezpieczenie obwodów napięciowych liczników oraz optyczną sygnalizację zaniku napięcia.

b) Dla poszczególnych etapów budowy przewidzieć pomiar dostosowany do poboru mocy.

c) Urządzenia pomiarowe winny być osłonięte i przystosowane do oplombowania.

d) Wymagania techniczne dla układów transmisji danych pomiarowych określone są w Instrukcji Ruchu i Eksploatacji Sieci Dystrybucyjnej ENERGA–OPERATOR SA

e) inne:

Rodzaj układu pomiarowego: 1-fazowy.;

10. Dane dotyczące sieci oraz parametry w zakresie elektroenergetycznej automatyki zabezpieczeniowej i systemowej

10.1. Dotyczy sieci o napięciu do 1 kV:

a)	Układ sieci	TN-C	
b)	Napięcie znamionowe sieci	0,4	kV
c)	Maksymalny prąd zwarciowy w sieci	26	kA

Rzeczywistą wartość prądu zwarciowego oblicza projektant.

d)	System ochrony od porażeń	Samoczynne wyłączenie zasilania

10.2. Dotyczy sieci o napięciu powyżej 1 kV:

a)	Sposób pracy punktu neutralnego sieci	-	
b)	Napięcie znamionowe sieci	-	kV
c)	Prąd zwarcia doziemnego	-	A
d)	Czas wyłączenia zwarcia doziemnego	-	s
e)	Moc zwarciowa na szynach 15 kV	-	MVA
f)	Czas wyłączenia zwarcia wielofazowego	-	s

w stacji 110/15 kV GPZ GPZ WŁADYSŁAWOWO

Rzeczywistą wartość prądu zwarcia wielofazowego oblicza projektant na podstawie mocy zwarciowej.

g)	System ochrony od porażeń	uziemienie ochronne

10.3. Inne:

-

11. Dane znamionowe urządzeń, instalacji i sieci oraz dopuszczalne graniczne parametry ich pracy

Rodzaj urządzenia/instalacji/sieci	Napięcie znam. [kV]	Moc znam. [kW]	Prąd rozruchu [A]

12. Inne ustalenia:

12.1. Dotyczy projektu budowlanego:

Opracować projekt budowlano - wykonawczy przyłącza kablowego (zgodnie z obowiązującymi w ENERGA-OPERATOR SA standardami technicznymi i Wytycznymi do Projektowania) i uzgodnić je z ENERGA - OPERATOR SA Oddział w Gdańsku,

Energa
operator

Rejon Dystrybucji w Wejherowie - Dział Dokumentacji Energetycznej

12.2. Dotyczy współpracy ruchowej:

Nie dotyczy

12.3. Dotyczy umowy o przyłączenie:

Nie dotyczy

12.4. Inne wymagania:

Nie dotyczy

13. Użytkowane urządzenia elektryczne powinny spełniać wymagania określone w obowiązujących przepisach dotyczących kompatybilności elektromagnetycznej.

14. Przy realizacji niniejszych warunków przyłączenia należy uwzględnić wymagania określone w Instrukcji Ruchu i Eksploatacji Sieci Dystrybucyjnej obowiązującej na terenie działania ENERGA-OPERATOR SA.

15. Standardy jakościowe energii elektrycznej określa Rozporządzenie Ministra Gospodarki z dnia 4 maja 2007 roku (Dz.U. Nr 93 poz. 623 z 2007 r.).

ENERGA-OPERATOR SA nie zapewnia bezprzerwowej dostawy energii do sieci elektroenergetycznej dla ww. obiektu. Należy liczyć się z możliwością przerw w dostawie energii elektrycznej. Bezprzerwową dostawę energii elektrycznej można zapewnić jedynie poprzez zainstalowanie własnego źródła energii (np. agregatu prądotwórczego, urządzenia UPS, itp.) po uprzednim uzgodnieniu warunków jego instalacji z ENERGA-OPERATOR SA Oddział w Gdańsku

16. Zawarcie umowy o przyłączenie stanowi podstawę do rozpoczęcia realizacji prac projektowych i budowlano-montażowych, na zasadach określonych w tej umowie. Projekt umowy o przyłączenie stanowi załącznik do niniejszych warunków.

17. Warunki przyłączenia są ważne 1 rok od dnia ich doręczenia.
Po zawarciu umowy o przyłączenie warunki przyłączenia ważne są w okresie obowiązywania umowy o przyłączenie.

18. Działając na podstawie art. 7 ust. 14 ustawy z dnia 10 kwietnia 1997 roku – Prawo energetyczne (Dz. U. nr 54 poz. 348 z późn. zm.) w związku z art. 34 ust. 3 pkt 3 ustawy z dnia 7 lipca 1994 roku (Dz. U. nr 89 poz. 414 z późn. zm.) ENERGA-OPERATOR SA oświadcza, że zapewni dostawę energii dla obiektu przyłączanego:

- po przyłączeniu obiektu do sieci elektroenergetycznej na podstawie niniejszych warunków przyłączenia oraz w oparciu o umowę o przyłączenie, jaka zostanie zawarta pomiędzy Podmiotem Przyłączanym a ENERGA – OPERATOR SA,
- po zawarciu umowy o świadczenie usług dystrybucji lub umowy kompleksowej.

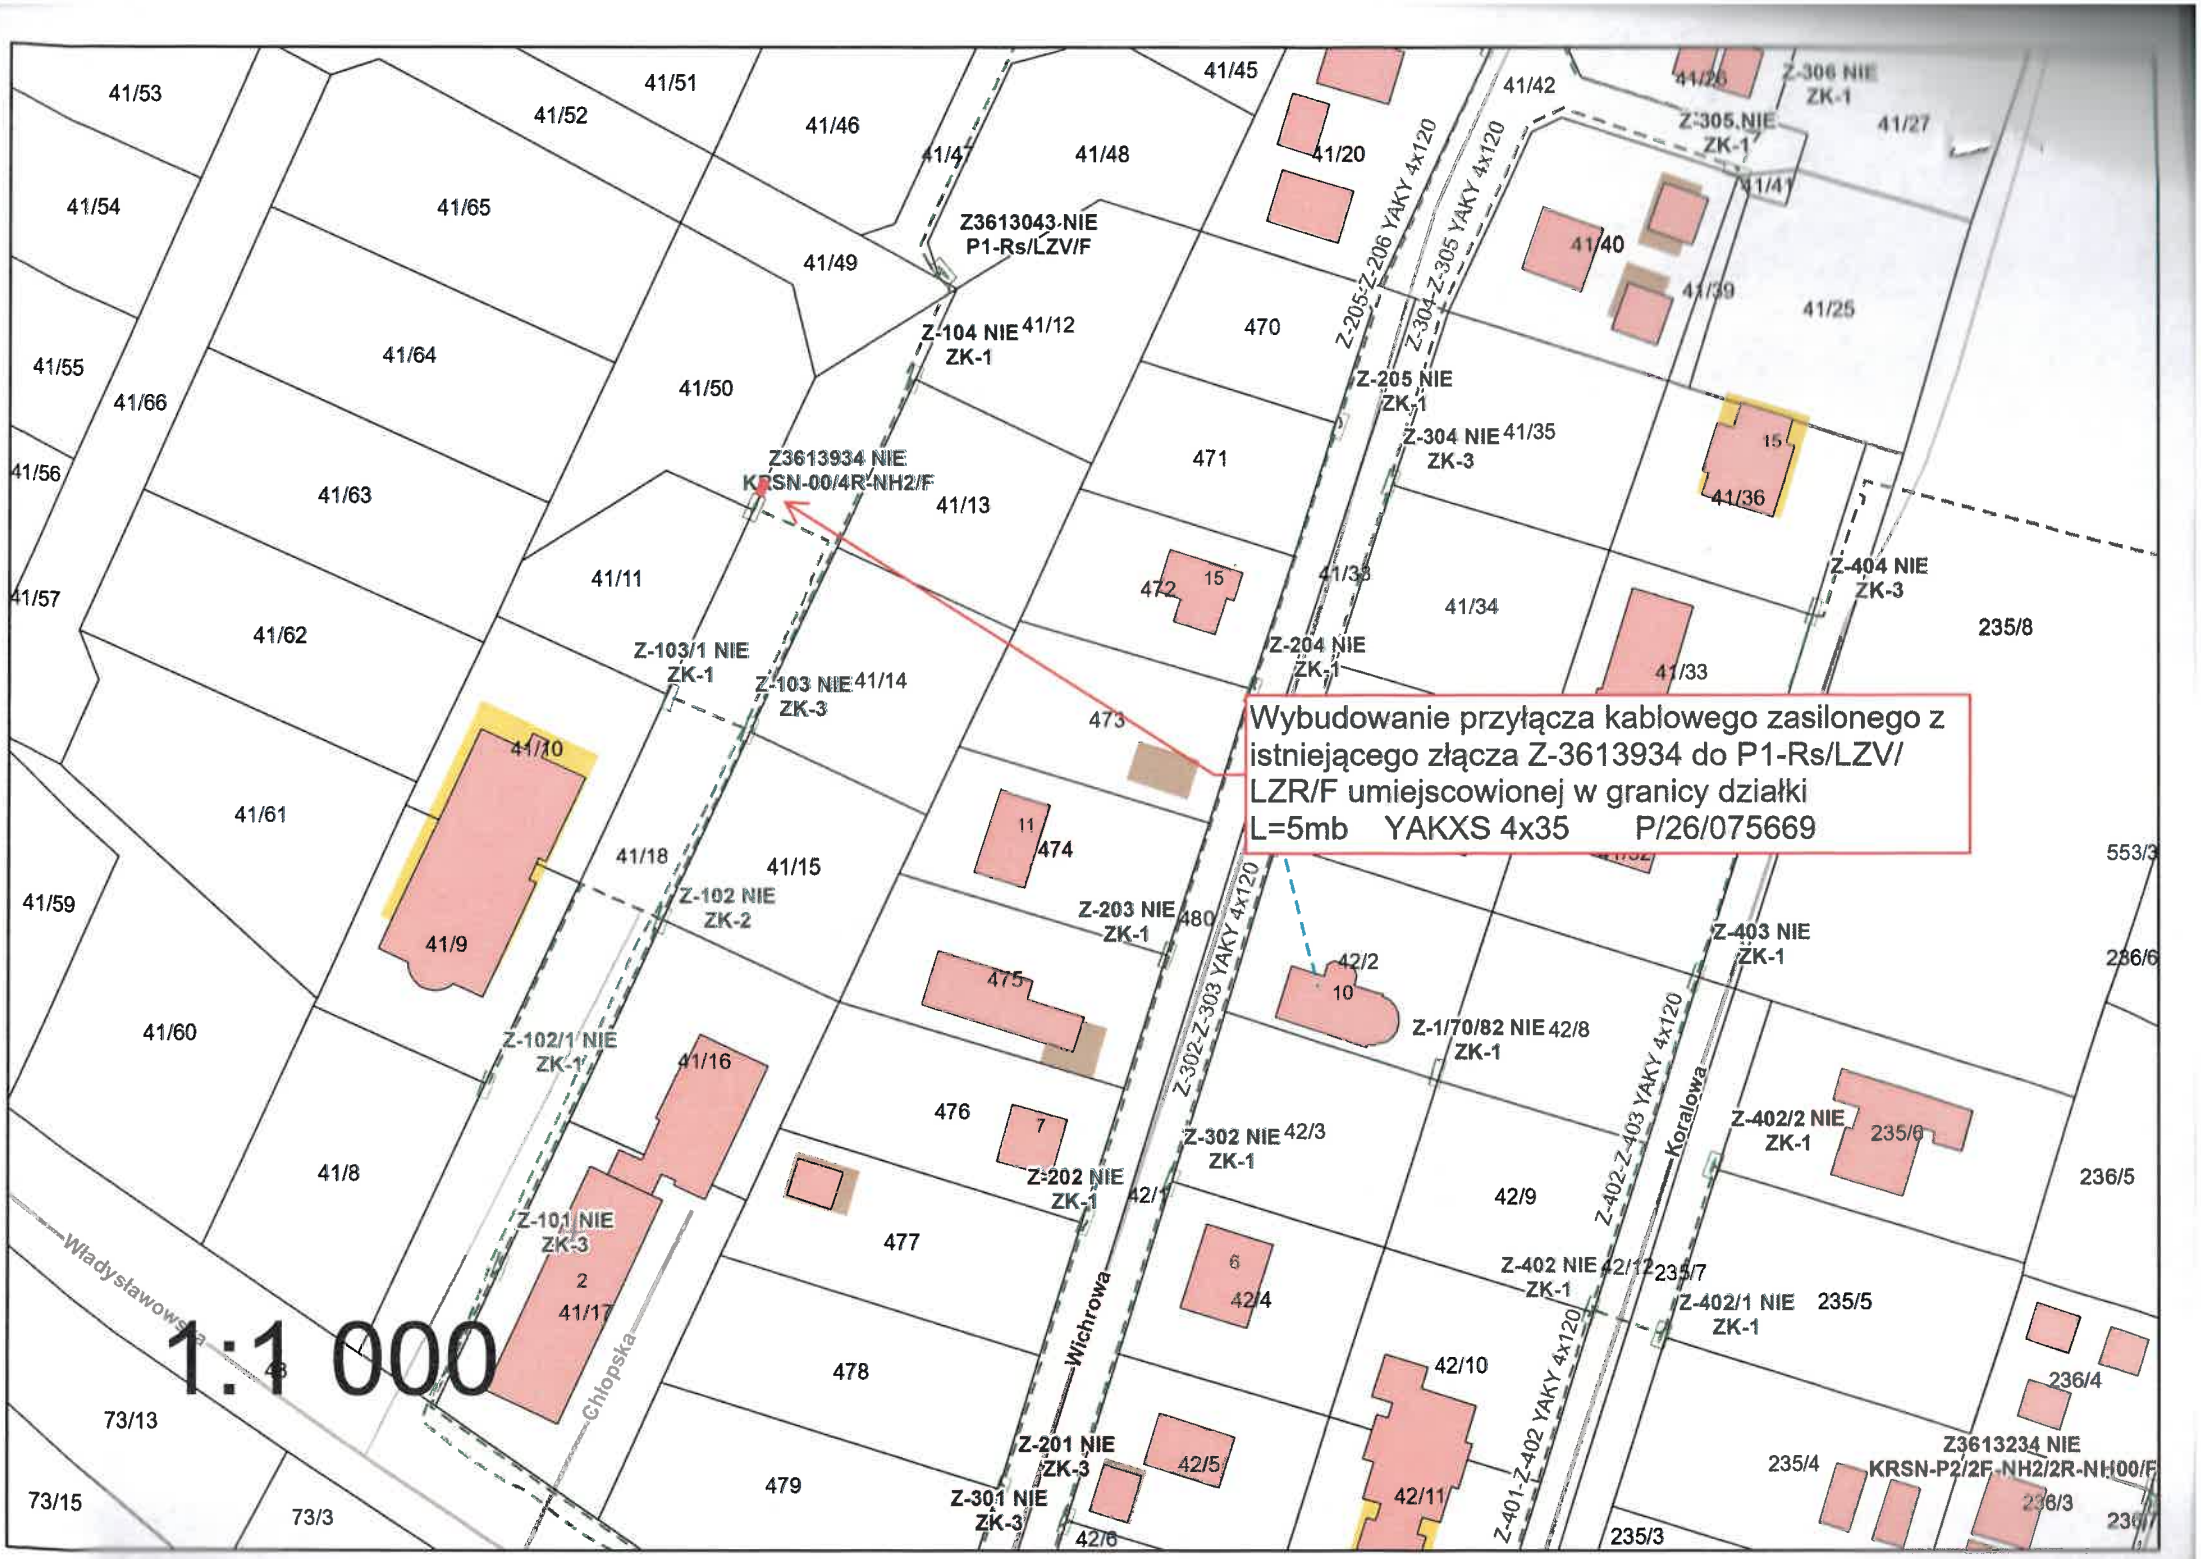
Niniejsze oświadczenie jest oświadczeniem w rozumieniu art. 34 ust. 3, pkt. 3 ustawy - Prawo budowlane.

Inżynier
ds. Przyłączeń
Damian Wiertel

Wiertel Damian
OPRACOWAŁ
tel. 58 527 93 51

ZATWIERDZIŁ

Otrzymują:
1. Wnioskodawca
2. ENERGA-OPERATOR SA Oddział w Gdańsku Rejon Dystrybucji w Wejherowie
ul. Przemysłowa 18, 84-200 Wejherowo


Wybudowanie przyłącza kablowego zasilonego z istniejącego złącza Z-3613934 do P1-Rs/LZV/ LZR/F umiejscowionej w granicy działki
L=5mb YAKXS 4x35 P/26/075669
Z3613934 NIE KRSN-00/4R-NH2/F
Z3613043-NIE P1-Rs/LZV/F
Z-104 NIE ZK-1
Z-205-Z-206 YAKY 4x120
Z-304-Z-305 YAKY 4x120
Z-205 NIE ZK-1
Z-304 NIE ZK-3
Z-306 NIE ZK-1
Z-305 NIE ZK-1
Z-404 NIE ZK-3
Z-204 NIE ZK-1
Z-103/1 NIE ZK-1
Z-103 NIE ZK-3
Z-102 NIE ZK-2
Z-203 NIE ZK-1
Z-302-Z-303 YAKY 4x120
Z-403 NIE ZK-1
Z-1/70/82 NIE ZK-1
Z-102/1 NIE ZK-1
Z-302 NIE ZK-1
Z-202 NIE ZK-1
Z-402-Z-403 YAKY 4x120
Z-402/2 NIE ZK-1
Z-101 NIE ZK-3
Z-402 NIE ZK-1
Z-402/1 NIE ZK-1
Z-201 NIE ZK-3
Z-301 NIE ZK-3
Z-401-Z-402 YAKY 4x120
Z3613234 NIE KRSN-P2/2F-NH2/2R-NH00/F
Koralowa
Wichrowa
Chłopska
Władysławowska
1:1 000