Energa operator

SID0000000005668700

Numer P/26/072346	Miejscowość Wejherowo	Data 01-10-2026

WARUNKI PRZYŁĄCZENIA

DO SIECI ELEKTROENERGETYCZNEJ ENERGA-OPERATOR SA
Oddział w Gdańsku

1. Przyłączany obiekt:
   Nazwa: budynek mieszkalny jednorodzinny
   Adres (Nr działki): Tupadły, ul. Wiatrakowa
   gm. Władysławowo , działka numer Tupadły-229/17
2. Grupa przyłączeniowa: grupa V
3. Moc przyłączeniowa: 12.5 kW
4. Miejsce przyłączenia:
   GPZ - PZ JASTRZĘBIA GÓRA [09630]
   Linia 15 kV kier. T-9697 Jastrzębia Góra Energomontaż [96030-09-095201]
   Stacja SN/nn Jastrzębia Góra Kuracyjna II [9698]
   Obwód nn kier.Z-18/138 [9698-600]
   Obiekt Złącze, szafka [nN] ul. Wiatrowa dz. 229/18 [Z36001552]
5. Miejsce dostarczania energii elektrycznej:
   30061919510;
   w kablowej rozdzielnicy szafowej zintegrowanej z układem pomiarowo-rozliczeniowym - zaciski na listwie zaciskowej w kierunku instalacji odbiorczej;
6. Rodzaj przyłącza: kablowe
7. Zakres prac niezbędnych do realizacji przyłączenia oraz wymagania w zakresie wyposażenia niezbędnego do współpracy z siecią:
   7.1. Zakres inwestycji realizowanych przez ENERGA-OPERATOR SA
   7.1.1. Urządzenia WN i SN:
   nie dotyczy
   7.1.2. Stacja transformatorowa:
   T-9698 Jastrzębia Góra Kuracyjna II
   7.1.3. Urządzenia nn:
   Wykonanie wplecenia poprzez wycofanie istniejącego kabla z Z3601552 do proj. kablowej rozdzielnicy szafowej zintegrowanej P1-Rs/LZV/LZR/F umiejscowionej w granicy działki i wykonanie powiązania pomiędzy złączami kablowymi
   7.1.4. Wyposażenie urządzeń, instalacji lub sieci, niezbędne do współpracy z siecią, do której instalacje lub sieci są przyłączane:
   nie dotyczy
   7.1.5. Zabezpieczenie sieci przed zakłóceniami elektrycznymi powodowanymi przez urządzenia, instalacje lub sieci wnioskodawcy:
   nie dotyczy
   7.1.6. Dostosowanie przyłączanych urządzeń, instalacji lub sieci do systemów sterowania dyspozytorskiego:
   nie dotyczy
   7.1.7. Demontaże:
   nie dotyczy
   7.2. Zakres inwestycji realizowanych przez Podmiot Przyłączany:
   Odbiorca wykona instalację przyłączaną w obiekcie przyłączanym do poboru mocy, od miejsca rozgraniczenia własności stron. Wykonanie tych czynności powinno zostać potwierdzone w "Oświadczeniu o gotowości instalacji przyłączanej".;
8. Wymagany stopień skompensowania mocy biernej:
   tgφ QI: 0.4
   tgφ QIV: 0

Energa operator

9. Wymagania dotyczące układu pomiarowo-rozliczeniowego i systemu pomiarowo-rozliczeniowego:

9.1. Miejsce zainstalowania:

na granicy działki

9.2. Rodzaj i prąd znamionowy oraz miejsce usytuowania zabezpieczenia przedlicznikowego / głównego:

wyłącznik nadmiarowo - prądowy bez członu zwarciowego (ogranicznik mocy) o prądzie znamionowym 25 A, zainstalowane w kablowej rozdzielnicy szafowej zintegrowanej

9.3. Sposób pomiaru: bezpośredni

9.4. Rodzaj mierzonej energii: Energia elektryczna czynna pobrana, Moc maksymalna pobrana, Straty nieobecne/ pomijalnie małe

9.5. Przystosowanie układu pomiarowo-rozliczeniowego do systemów zdalnego odczytu danych pomiarowych

-

9.6. Wymagania dodatkowe:

a) Dla pomiaru pośredniego lub półpośredniego, zastosować odpowiednie przekładniki i listwę kontrolno-pomiarową a w obwodach wtórnych pomiaru wykonać zabezpieczenie obwodów napięciowych liczników oraz optyczną sygnalizację zaniku napięcia.

b) Dla poszczególnych etapów budowy przewidzieć pomiar dostosowany do poboru mocy.

c) Urządzenia pomiarowe winny być osłonięte i przystosowane do opłombowania.

d) Wymagania techniczne dla układów transmisji danych pomiarowych określone są w Instrukcji Ruchu i Eksploatacji Sieci Dystrybucyjnej ENERGA–OPERATOR SA

e) inne:

Rodzaj układu pomiarowego: 3-fazowy.;

10. Dane dotyczące sieci oraz parametry w zakresie elektroenergetycznej automatyki zabezpieczeniowej i systemowej

10.1. Dotyczy sieci o napięciu do 1 kV:

a)	Układ sieci	TN-C	
b)	Napięcie znamionowe sieci	0,4	kV
c)	Maksymalny prąd zwarciowy w sieci	26	kA

Rzeczywistą wartość prądu zwarciowego oblicza projektant.

d)	System ochrony od porażeń	Samoczynne wyłączenie zasilania

10.2. Dotyczy sieci o napięciu powyżej 1 kV:

a)	Sposób pracy punktu neutralnego sieci	-	
b)	Napięcie znamionowe sieci	-	kV
c)	Prąd zwarcia doziemnego	-	A
d)	Czas wyłączenia zwarcia doziemnego	-	s
e)	Moc zwarciowa na szynach 15 kV	-	MVA
f)	Czas wyłączenia zwarcia wielofazowego	-	s

w stacji 110/15 kV GPZ PZ JASTRZĘBIA GÓRA

Rzeczywistą wartość prądu zwarcia wielofazowego oblicza projektant na podstawie mocy zwarciowej.

g)	System ochrony od porażeń	uziemienie ochronne

10.3. Inne:

-

11. Dane znamionowe urządzeń, instalacji i sieci oraz dopuszczalne graniczne parametry ich pracy

Rodzaj urządzenia/instalacji/sieci	Napięcie znam. [kV]	Moc znam. [kW]	Prąd rozruchu [A]

12. Inne ustalenia:

12.1. Dotyczy projektu budowlanego:

nie dotyczy

Energa
operator

12. Dotyczy współpracy ruchowej:
Nie jest wymagana.;

12.3. Dotyczy umowy o przyłączenie:
nie dotyczy

12.4. Inne wymagania:
nie dotyczy

13. Użytkowane urządzenia elektryczne powinny spełniać wymagania określone w obowiązujących przepisach dotyczących kompatybilności elektromagnetycznej.

14. Przy realizacji niniejszych warunków przyłączenia należy uwzględnić wymagania określone w Instrukcji Ruchu i Eksploatacji Sieci Dystrybucyjnej obowiązującej na terenie działania ENERGA-OPERATOR SA.

15. Standardy jakościowe energii elektrycznej określa Rozporządzenie Ministra Gospodarki z dnia 4 maja 2007 roku (Dz.U. Nr 93 poz. 623 z 2007 r.).
ENERGA-OPERATOR SA nie zapewnia bezprzerwowej dostawy energii do sieci elektroenergetycznej dla ww. obiektu. Należy liczyć się z możliwością przerw w dostawie energii elektrycznej. Bezprzerwową dostawę energii elektrycznej można zapewnić jedynie poprzez zainstalowanie własnego źródła energii (np. agregatu prądotwórczego, urządzenia UPS, itp.) po uprzednim uzgodnieniu warunków jego instalacji z ENERGA-OPERATOR SA Oddział w Gdańsku

16. Zawarcie umowy o przyłączenie stanowi podstawę do rozpoczęcia realizacji prac projektowych i budowlano-montażowych, na zasadach określonych w tej umowie. Projekt umowy o przyłączenie stanowi załącznik do niniejszych warunków.

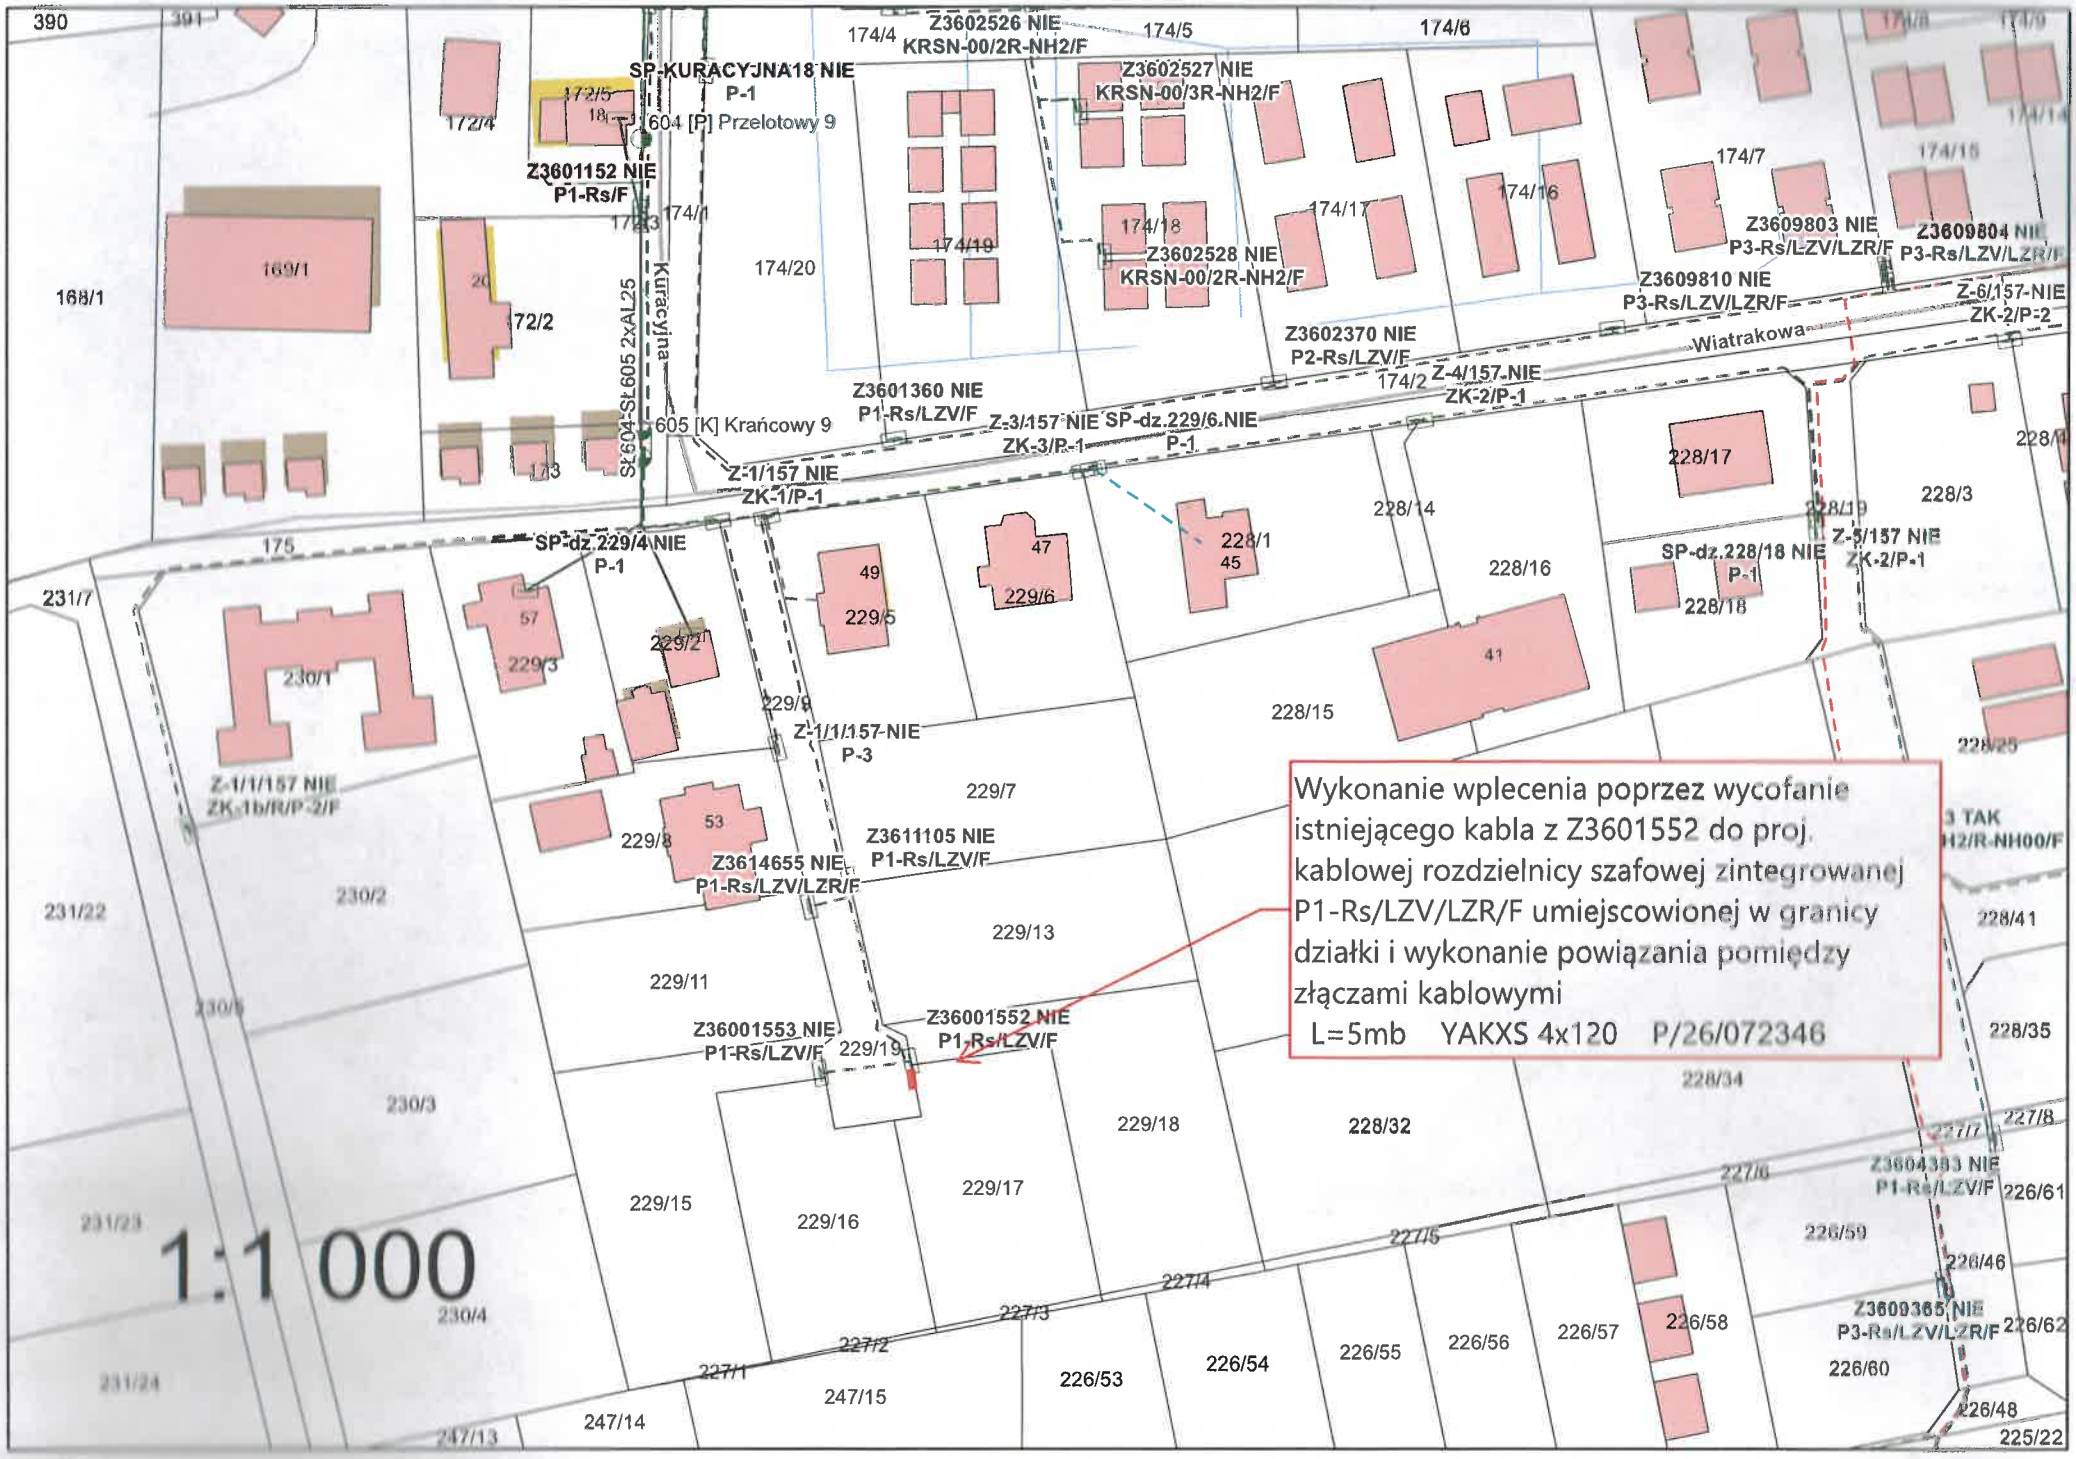
17. Warunki przyłączenia są ważne 1 rok od dnia ich doręczenia.
Po zawarciu umowy o przyłączenie warunki przyłączenia ważne są w okresie obowiązywania umowy o przyłączenie.

18. Działając na podstawie art. 7 ust. 14 ustawy z dnia 10 kwietnia 1997 roku – Prawo energetyczne (Dz. U. nr 54 poz. 348 z późn. zm.) w związku z art. 34 ust. 3 pkt 3 ustawy z dnia 7 lipca 1994 roku (Dz. U. nr 89 poz. 414 z późn. zm.) ENERGA-OPERATOR SA oświadcza, że zapewni dostawę energii dla obiektu przyłączanego:
- po przyłączeniu obiektu do sieci elektroenergetycznej na podstawie niniejszych warunków przyłączenia oraz w oparciu o umowę o przyłączenie, jaka zostanie zawarta pomiędzy Podmiotem Przyłączanym a ENERGA – OPERATOR SA,
- po zawarciu umowy o świadczenie usług dystrybucji lub umowy kompleksowej.
Niniejsze oświadczenie jest oświadczeniem w rozumieniu art. 34 ust. 3, pkt. 3 ustawy - Prawo budowlane.

Wiertel Damian
OPRACOWAŁ
tel. 58 527 93 51

ds. Przyłączeń
Damian Wiertel
ZATWIERDZIŁ

Otrzymują:
1. Wnioskodawca
2. ENERGA-OPERATOR SA Oddział w Gdańsku Rejon Dystrybucji w Wejherowie
ul. Przemysłowa 18, 84-200 Wejherowo


Wykonanie wplecenia poprzez wycofanie istniejącego kabla z Z3601552 do proj. kablowej rozdzielnicy szafowej zintegrowanej P1-Rs/LZV/LZR/F umiejscowionej w granicy działki i wykonanie powiązania pomiędzy złączami kablowymi
L=5mb YAKXS 4x120 P/26/072346
1:1 000
Z3602526 NIE KRSN-00/2R-NH2/F
Z3602527 NIE KRSN-00/3R-NH2/F
Z3602528 NIE KRSN-00/2R-NH2/F
SP-KURACYJNA18 NIE P-1
604 [P] Przelotowy 9
Z3601152 NIE P1-Rs/F
605 [K] Krańcowy 9
Kuracyjna
St604-St605 2xAL25
Z3601360 NIE P1-Rs/LZV/F
Z3602370 NIE P2-Rs/LZV/F
Z3609803 NIE P3-Rs/LZV/LZR/F
Z3609804 NIE P3-Rs/LZV/LZR/F
Z3609810 NIE P3-Rs/LZV/LZR/F
Wiatrakowa
Z-3/157 NIE ZK-3/P-1
SP-dz.229/6 NIE P-1
Z-4/157 NIE ZK-2/P-1
Z-6/157 NIE ZK-2/P-2
Z-1/157 NIE ZK-1/P-1
SP-dz.229/4 NIE P-1
Z-5/157 NIE ZK-2/P-1
SP-dz.228/18 NIE P-1
Z-1/1/157 NIE P-3
Z-1/1/157 NIE ZK-1b/R/P-2/F
Z3611105 NIE P1-Rs/LZV/F
Z3614655 NIE P1-Rs/LZV/LZR/F
Z36001553 NIE P1-Rs/LZV/F
Z36001552 NIE P1-Rs/LZV/F
Z3604383 NIE P1-Rs/LZV/F
Z3609365 NIE P3-Rs/LZV/LZR/F
3 TAK
H2/R-NH00/F