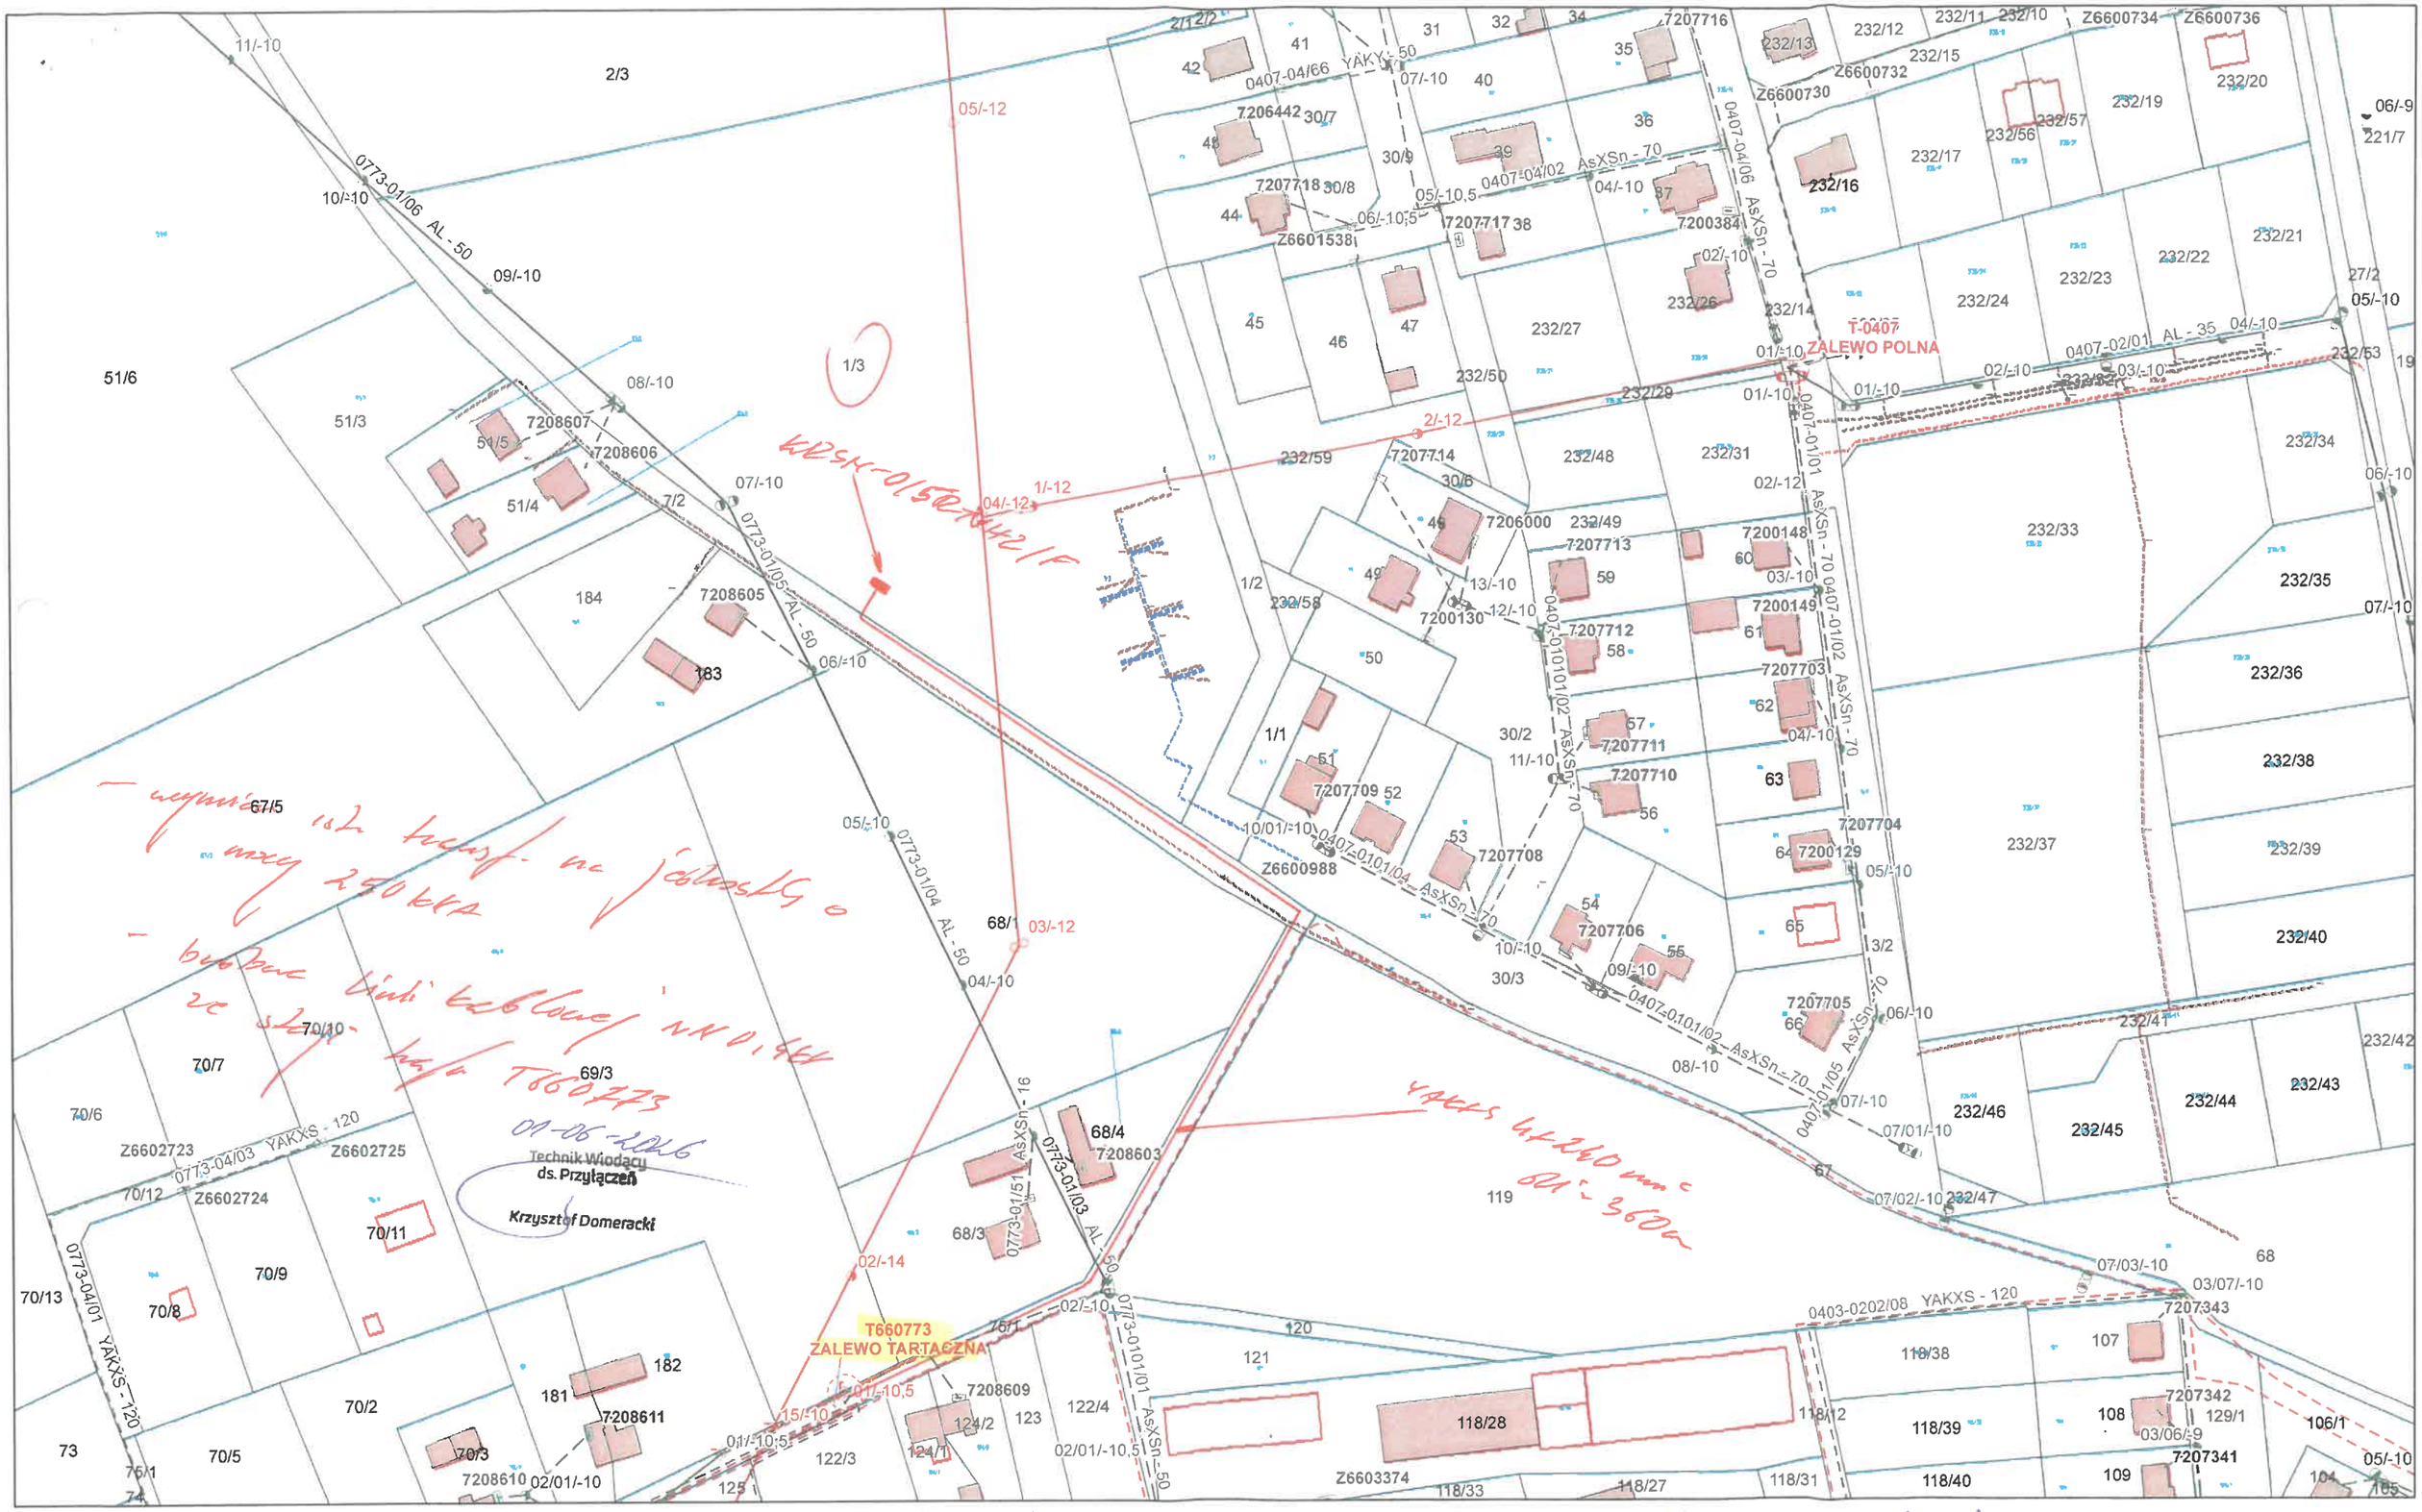

T-0407
ZALEWO POLNA
T660773
ZALEWO TARTACZNA
Technik Wiodący
ds. Przyłączeń
Krzysztof Domeracki
0773-01/06 AL - 50
0773-01/05 AL - 50
0773-01/04 AL - 50
0773-01/03 AL - 50
0773-01/51 AsXSn - 16
0773-01/01 AsXSn - 50
0773-04/03 YAKXS - 120
0773-04/01 YAKXS - 120
0403-0202/08 YAKXS - 120
0407-04/06 AsXSn - 70
0407-04/02 AsXSn - 70
0407-01/01 AsXSn - 70
0407-01/02 AsXSn - 70
0407-01/01/02 AsXSn - 70
0407-01/01/04 AsXSn - 70
0407-01/01/05 AsXSn - 70
0407-02/01 AL - 35
0407-04/66 YAKY - 50
7207716
7206442
7207718
7207717
7200384
7207714
7206000
7207713
7200148
7200130
7207712
7200149
7207703
7207711
7207710
7207709
7207708
7207704
7200129
7207706
7207705
7208607
7208606
7208605
7208611
7208610
7208609
7208603
7207343
7207342
7207341
Z6600734
Z6600736
Z6600732
Z6600730
Z6601538
Z6600988
Z6602723
Z6602725
Z6602724
Z6603374
232/16
232/17
232/19
232/20
232/21
232/22
232/23
232/24
232/26
232/27
232/29
232/31
232/33
232/34
232/35
232/36
232/37
232/38
232/39
232/40
232/41
232/42
232/43
232/44
232/45
232/46
232/47
232/48
232/49
232/50
232/53
232/56
232/57
232/58
232/59
118/28
118/38
118/39
118/40
118/27
118/31
118/33
118/12
2/3
51/6
67/5
70/6
70/7
70/8
70/9
70/10
70/11
70/12
70/13
70/2
70/5
73
74
75/1
69/3
68/1
68/3
68/4
184
183
182
181
1/3
1/2
1/1
2/1
2/2
7/2
75/1
76/1
122/3
122/4
124/1
124/2
123
125
119
120
121
05/-12
03/-12
04/-12
1/-12
2/-12
02/-14
15/-10
01/-10,5
02/01/-10,5
02/01/-10
T660773 "ZALEWO TARTACZNA" 6/1 160kVA (pr) 250kVA)
obw proj. zab. wodny oświetl.
proj. YAKXS 4x240mm² dł. ~ 360m
PWE/036006
max 219 kW