
UWAGA
- Ochrona od porażeń zapewniona poprzez samoczynne szybkie wyłączanie zasilania
- Układ sieci TN-C
* urządzenia przystosowane do plombowania
- typ uziomu TP 1x10 wg katalogu LnNi-Ensto

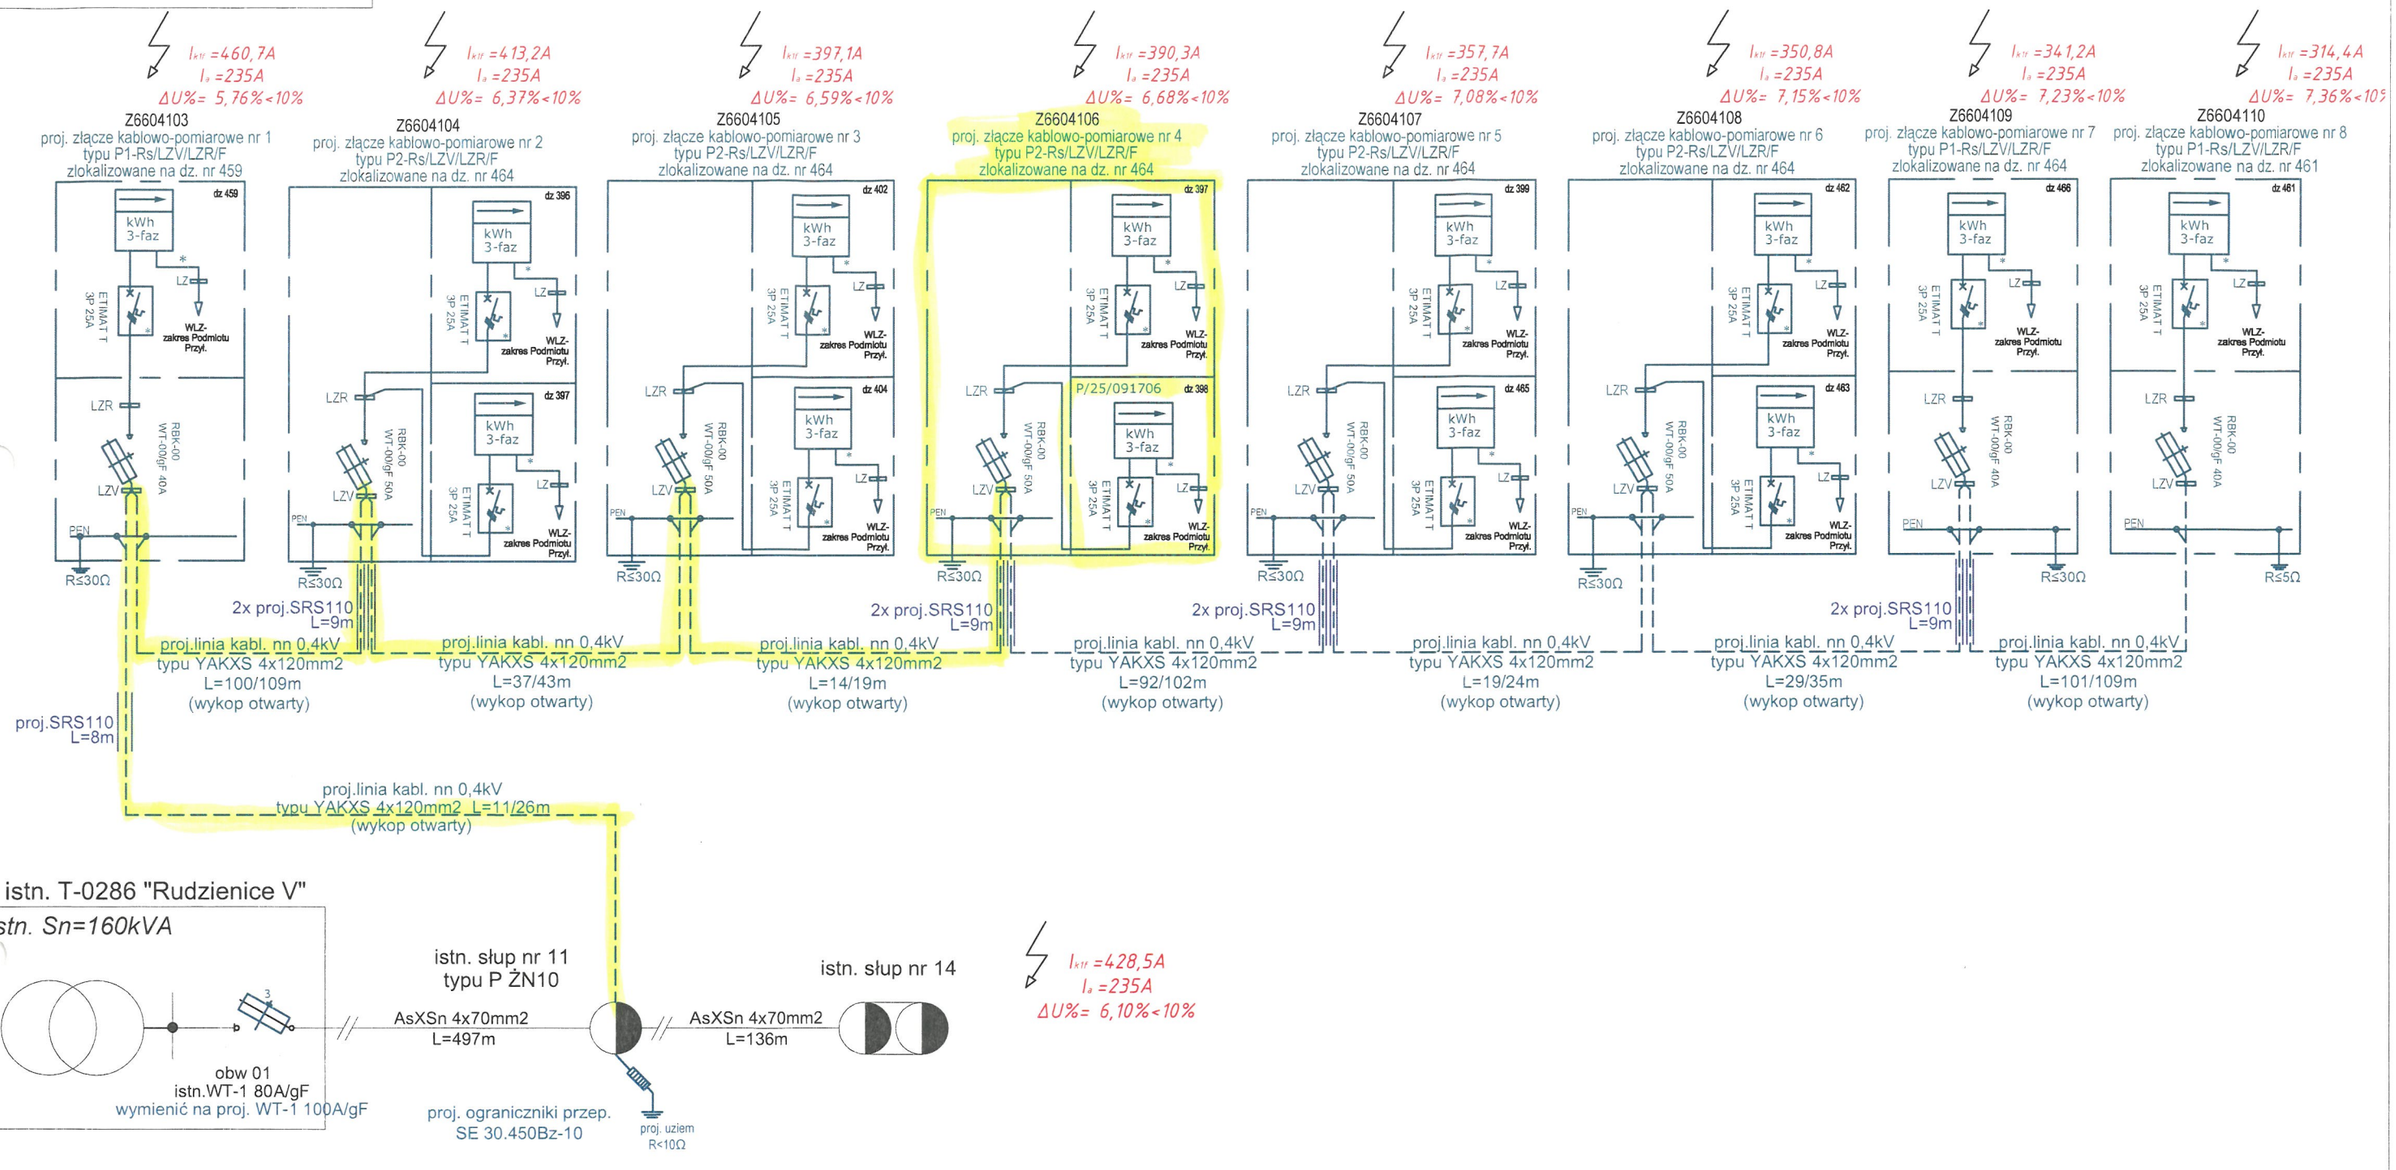

Firma: investen MAGDALENA KOJTKA ul. Pomorska 28, 82-300 Elbląg e-mail: investen@op.pl; tel. 511 23 25 25			Inwestor: ENERGA-OPERATOR SA z siedzibą w Gdańsku ul. Marynarki Polskiej 130, 80-557 Gdańsk			
Nazwa i adres inwestycji:	Elektroenergetyczna sieć kablowa nn 0,4kV do zasilania budynków mieszkalnych . Rudzienice dz 458, 459, 464, 461 obr.0029 Rudzienice gm.Iława					
Nazwa rys.:	Schemat układu zasilania					
Projektował:	mgr inż. Krystian Brandt upr. WAM/0008/PWOE/17		Podpis:			
Opracowała:	mgr inż. Magdalena Kojtka		Podpis:			
Faza: koncepcja	Data: 04.2026	Nr OBI: OBI/66/2600516	Nr warunków: B/25/094671	Skala: -	Nr rys.: E-02	