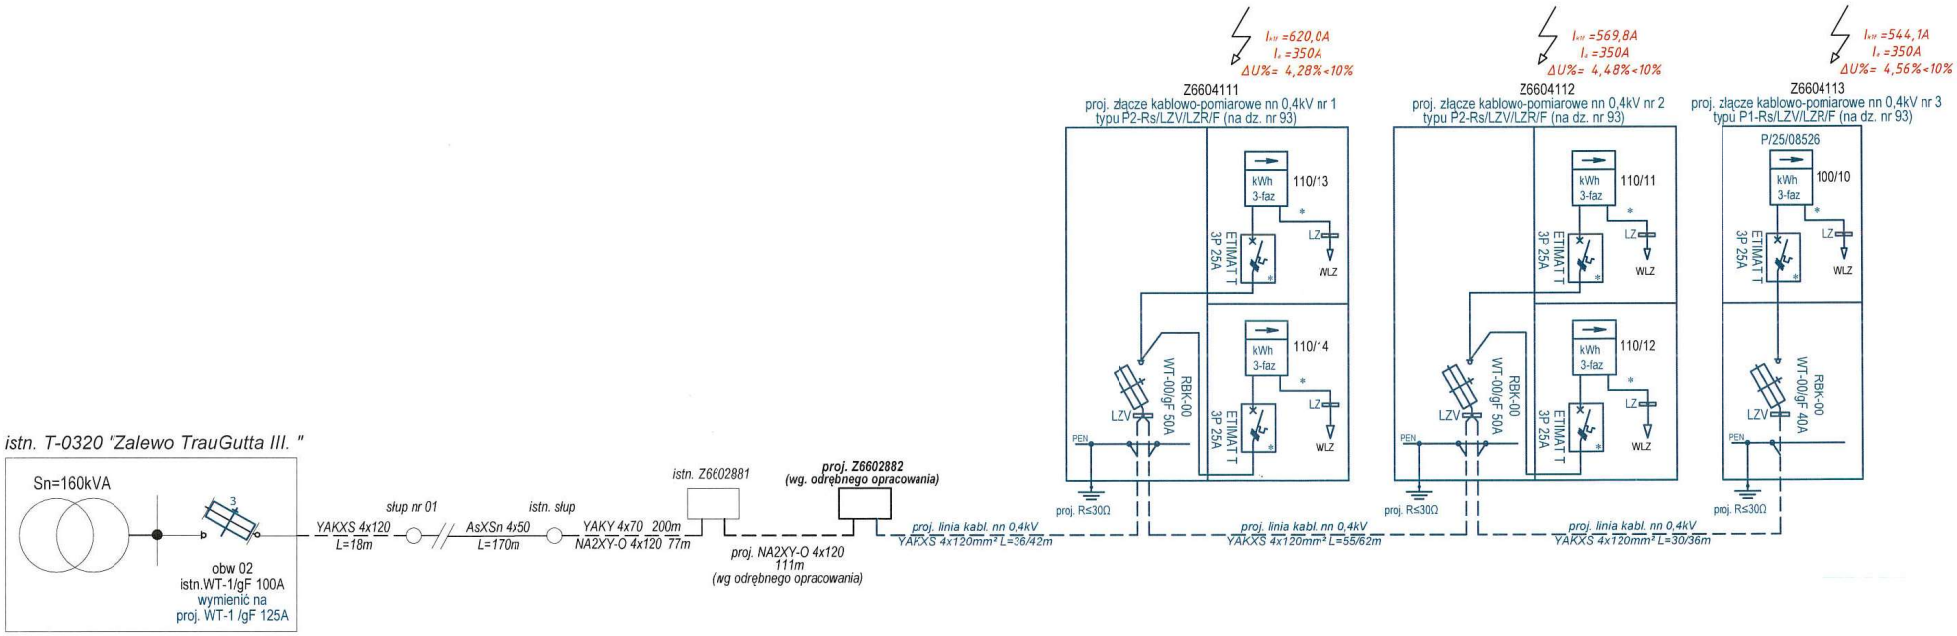


Firma: **investen** MAGDALENA KOJTKA ul. Pomorska 28, 82-300 Elbląg e-mail: investen@op.pl; tel. 511 23 25 25			Inwestor: ENERGA-OPERATOR SA z siedzibą w Gdańsku ul. Marynarki Polskiej 130, 80-557 Gdańsk		
Nazwa i adres inwestycji:	Elektroenergetyczna sieć kablowa nn 0,4kV do zasilania budynku mieszkalnego (zlokalizowanego na działce nr 100/10). Zalewo dz 93, 100/10, 100/11, 100/13 obr.0002 M.Zalewo, gm.Zalewo				
Nazwa rys.:	Schemat układu zasilania				
Projektował:	mgr inż. Krystian Brandt upr. WAM/0008/PWOE/17		Podpis:		
Opracowała:	mgr inż. Magdalena Kojtka		Podpis:		
Faza: prcjekt	Data: 07.09.2026	Nr OBI: OBI/64/2503692	Nr warunków: P/25085026	Skala: -	Nr rys.: E-02